


K▲
Földszinti alaprajz

1:100

Ny▼

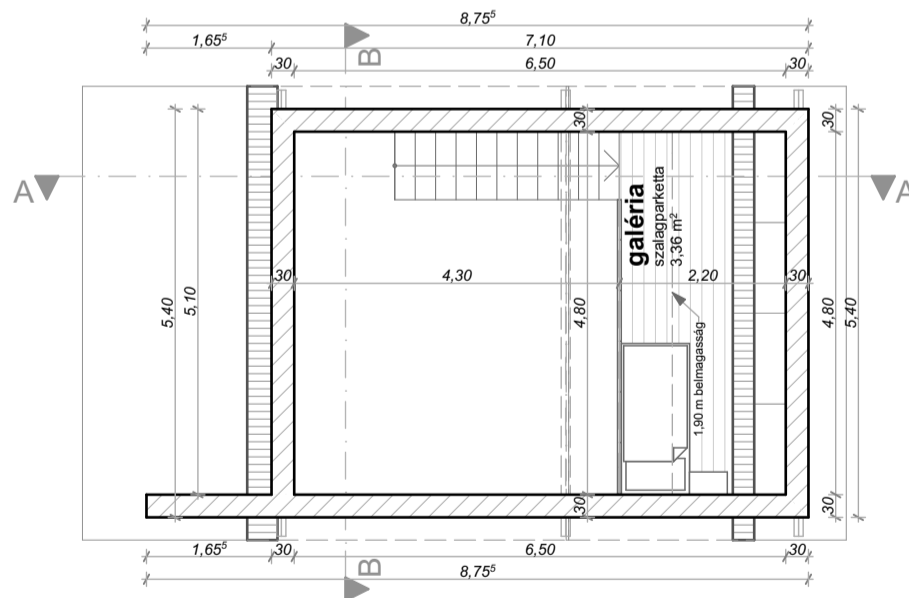

K▲
Tetőtéri alaprajz

1:100


É-1


Alaprajzok

dátum: 2015.10.28.

Nyáraló - gyakorló feladat


tervező: Csabay Bálint

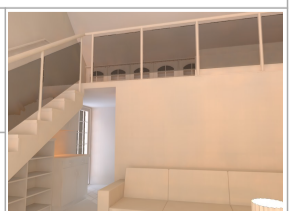

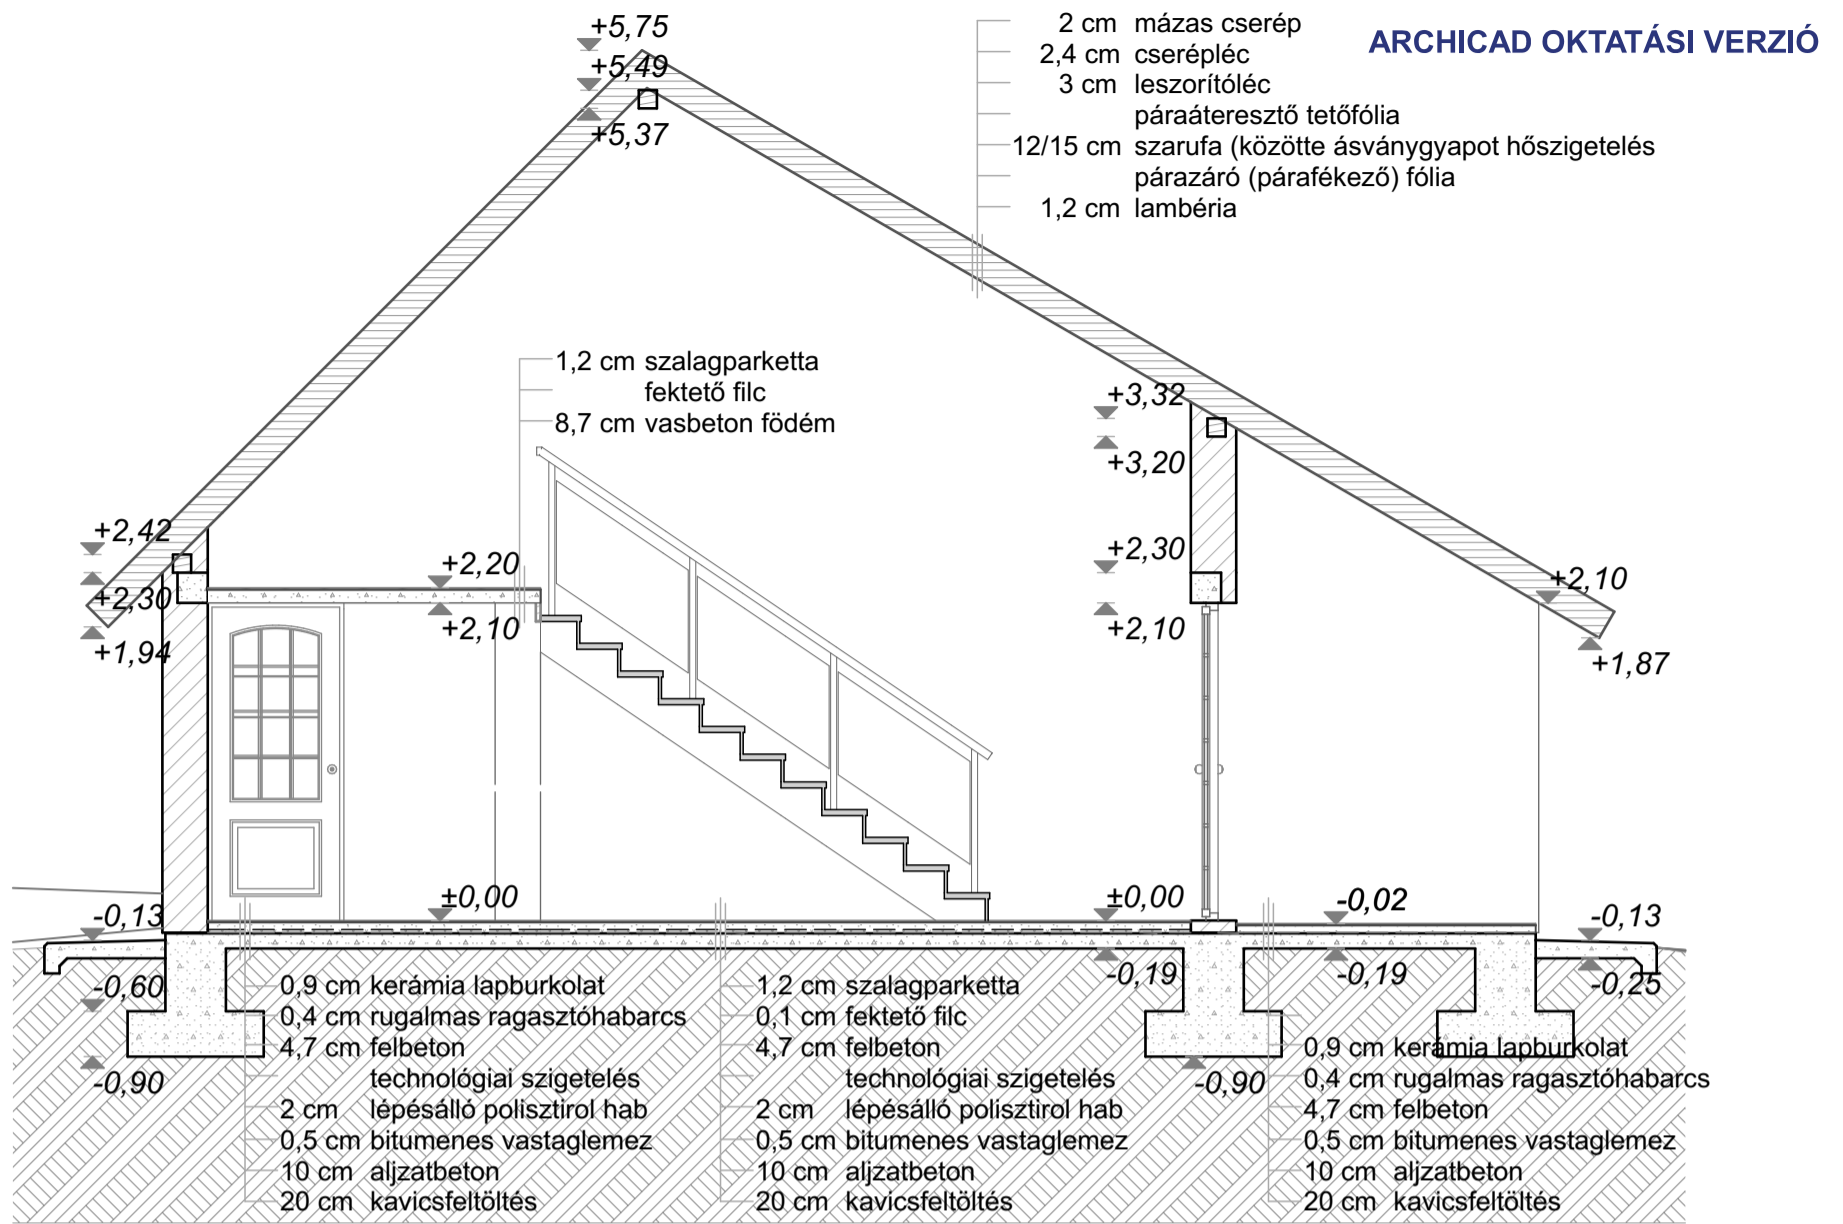

A-A metszet

1:50

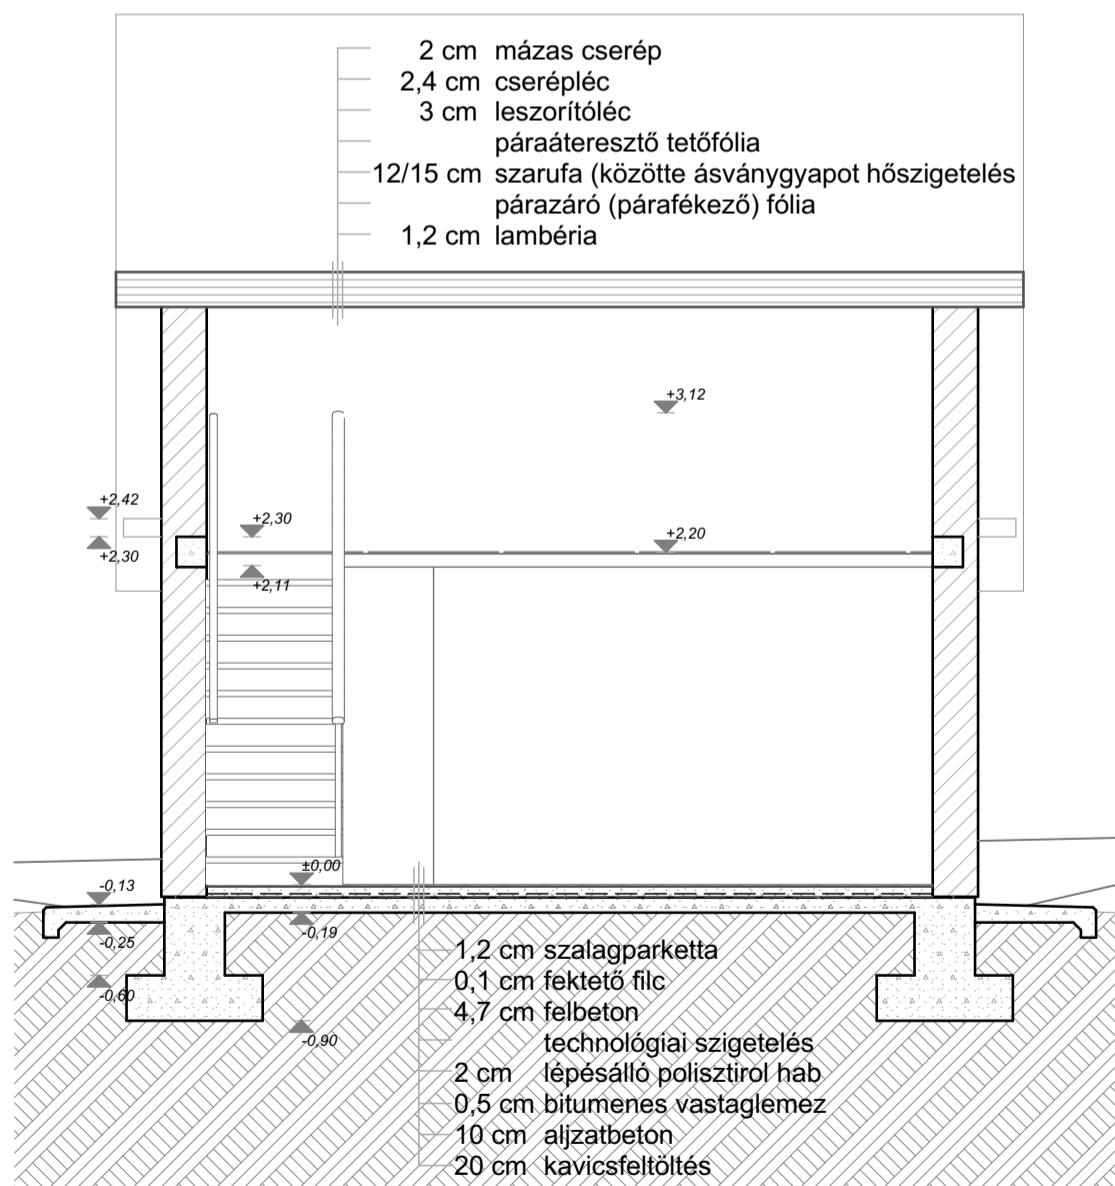

B-B metszet

1:50


É-2

Metszetek

dátum: 2015.10.28.

Nyáraló - gyakorló feladat

tervező: Csabay Bálint

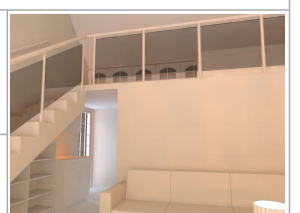



északi homlokzat

1:100




déli homlokzat

1:100



keleti homlokzat

1:100

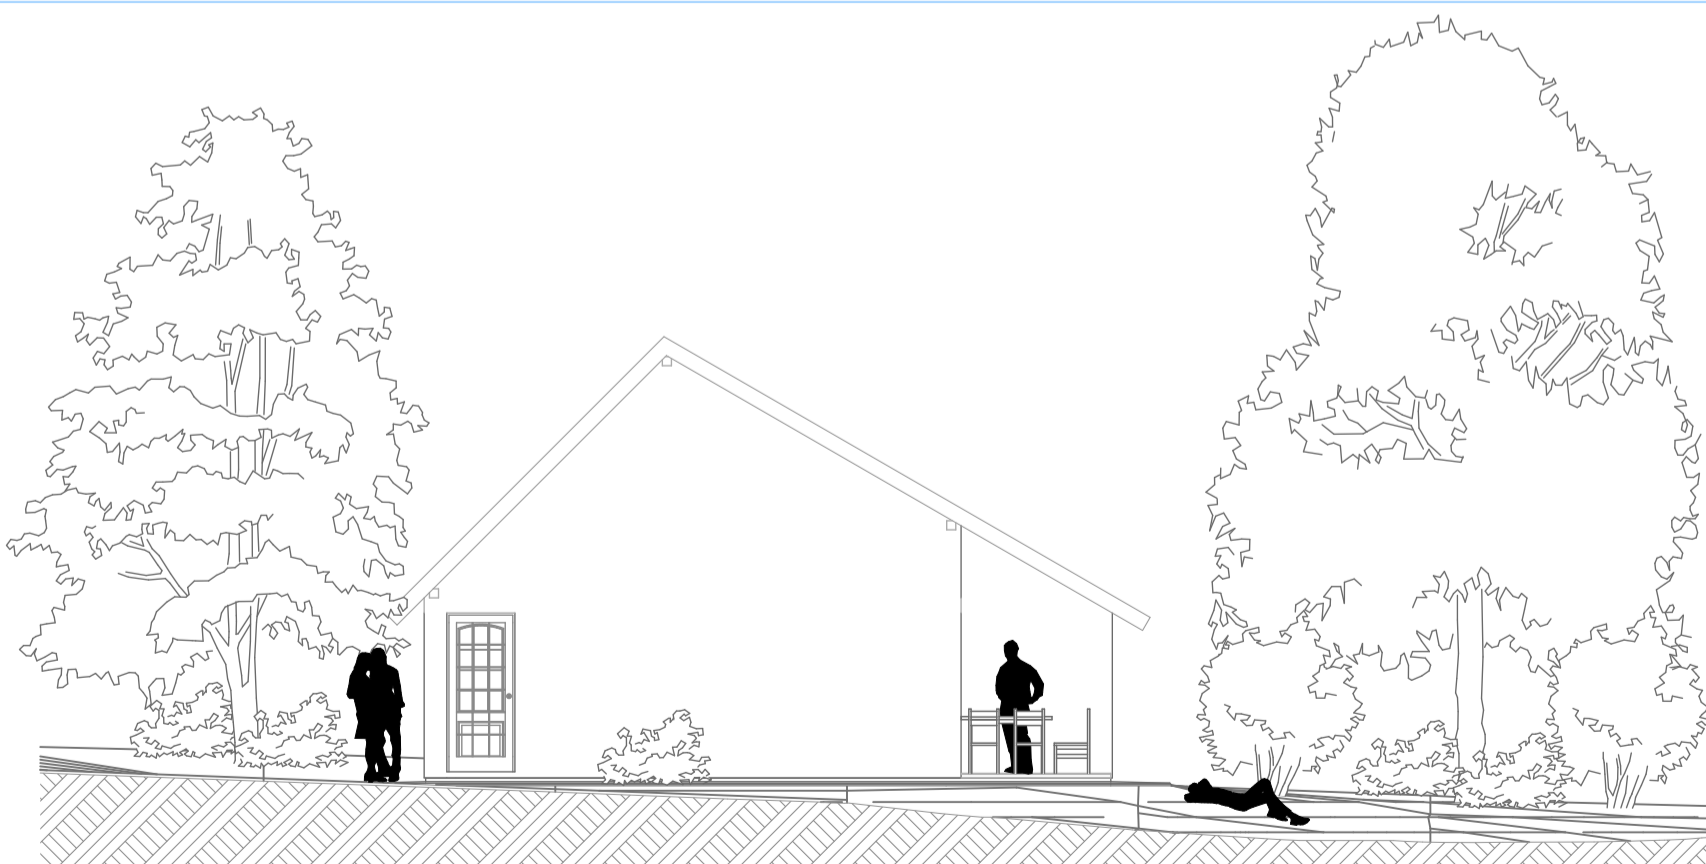

nyugati homlokzat

1:100


É-3

Homlokzatok

dátum: 2015.10.28.

Nyáraló - gyakorló feladat

tervező: Csabay Bálint

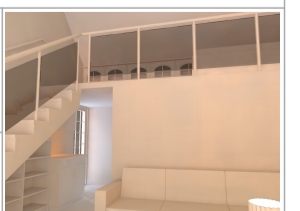



Belső, főzőfülke felől C4D jelenet-0620p24mp-(R: közepes, Á: gyenge)-20151019



Belső, főzőfülke felől C4D jelenet-0636p26mp-(R: közepes, Á: végleges)-20151022



Belső, főzőfülke felől C4D jelenet-27617p43mp-(R: végleges, Á: végleges - megszakadt)-20151019,20




Belső, főzőfülke felől C4D jelenet-1634p20mp-(R: magas, Á: végleges)-20151022



Belső, nappaliból kert felé C4D jelenet-10614p11mp-(R: közepes, Á: végleges)-20151022



Külső, DK felől, HDRI égbolt és kép fákkal C4D jelenet-8644p37mp-(R: magas, Á: végleges)-20151028

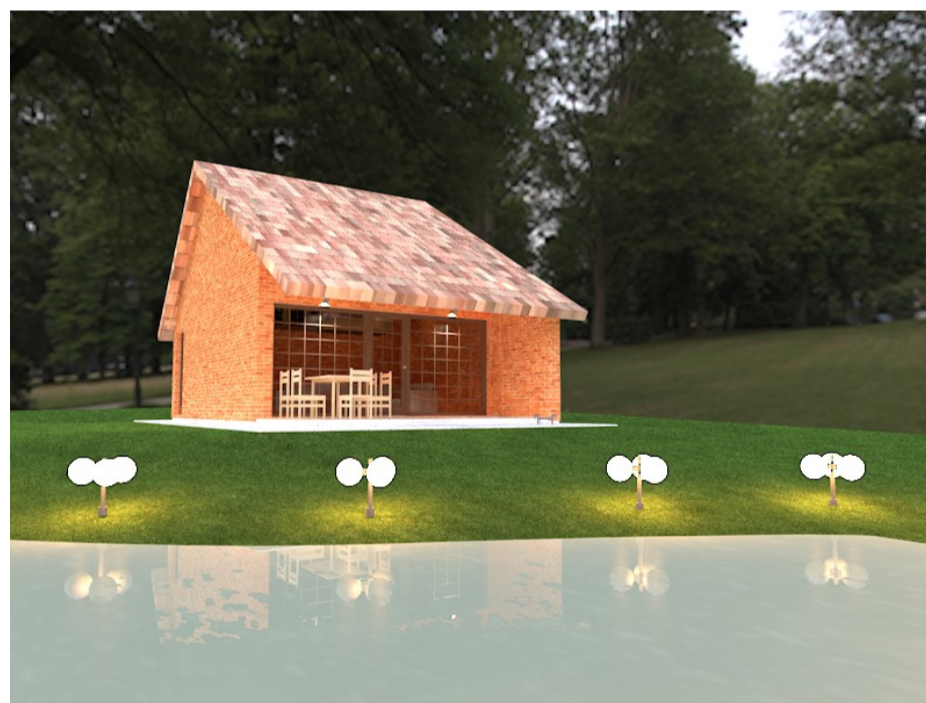

Külső, tó felől, HDRI fák háttérrel, C4D jelenet-21618p50mp-(R: közepes, Á: végleges)-20151021 (két kép együtt renderelése)



Külső, tó felől, fizikai égbolt C4D jelenet-17649p31mp-(R: közepes, Á: végleges)-20151021 (két kép együtt renderelése)



Belső, nappaliból galéria felé C4D jelenet-1627p12mp-(R: közepes, Á: végleges)-20151022-fehér modell effekt

É-4

Látványtervek

Nyáraló - gyakorló feladat

dátum: 2015.10.28.

tervező: Csabay Bálint

