


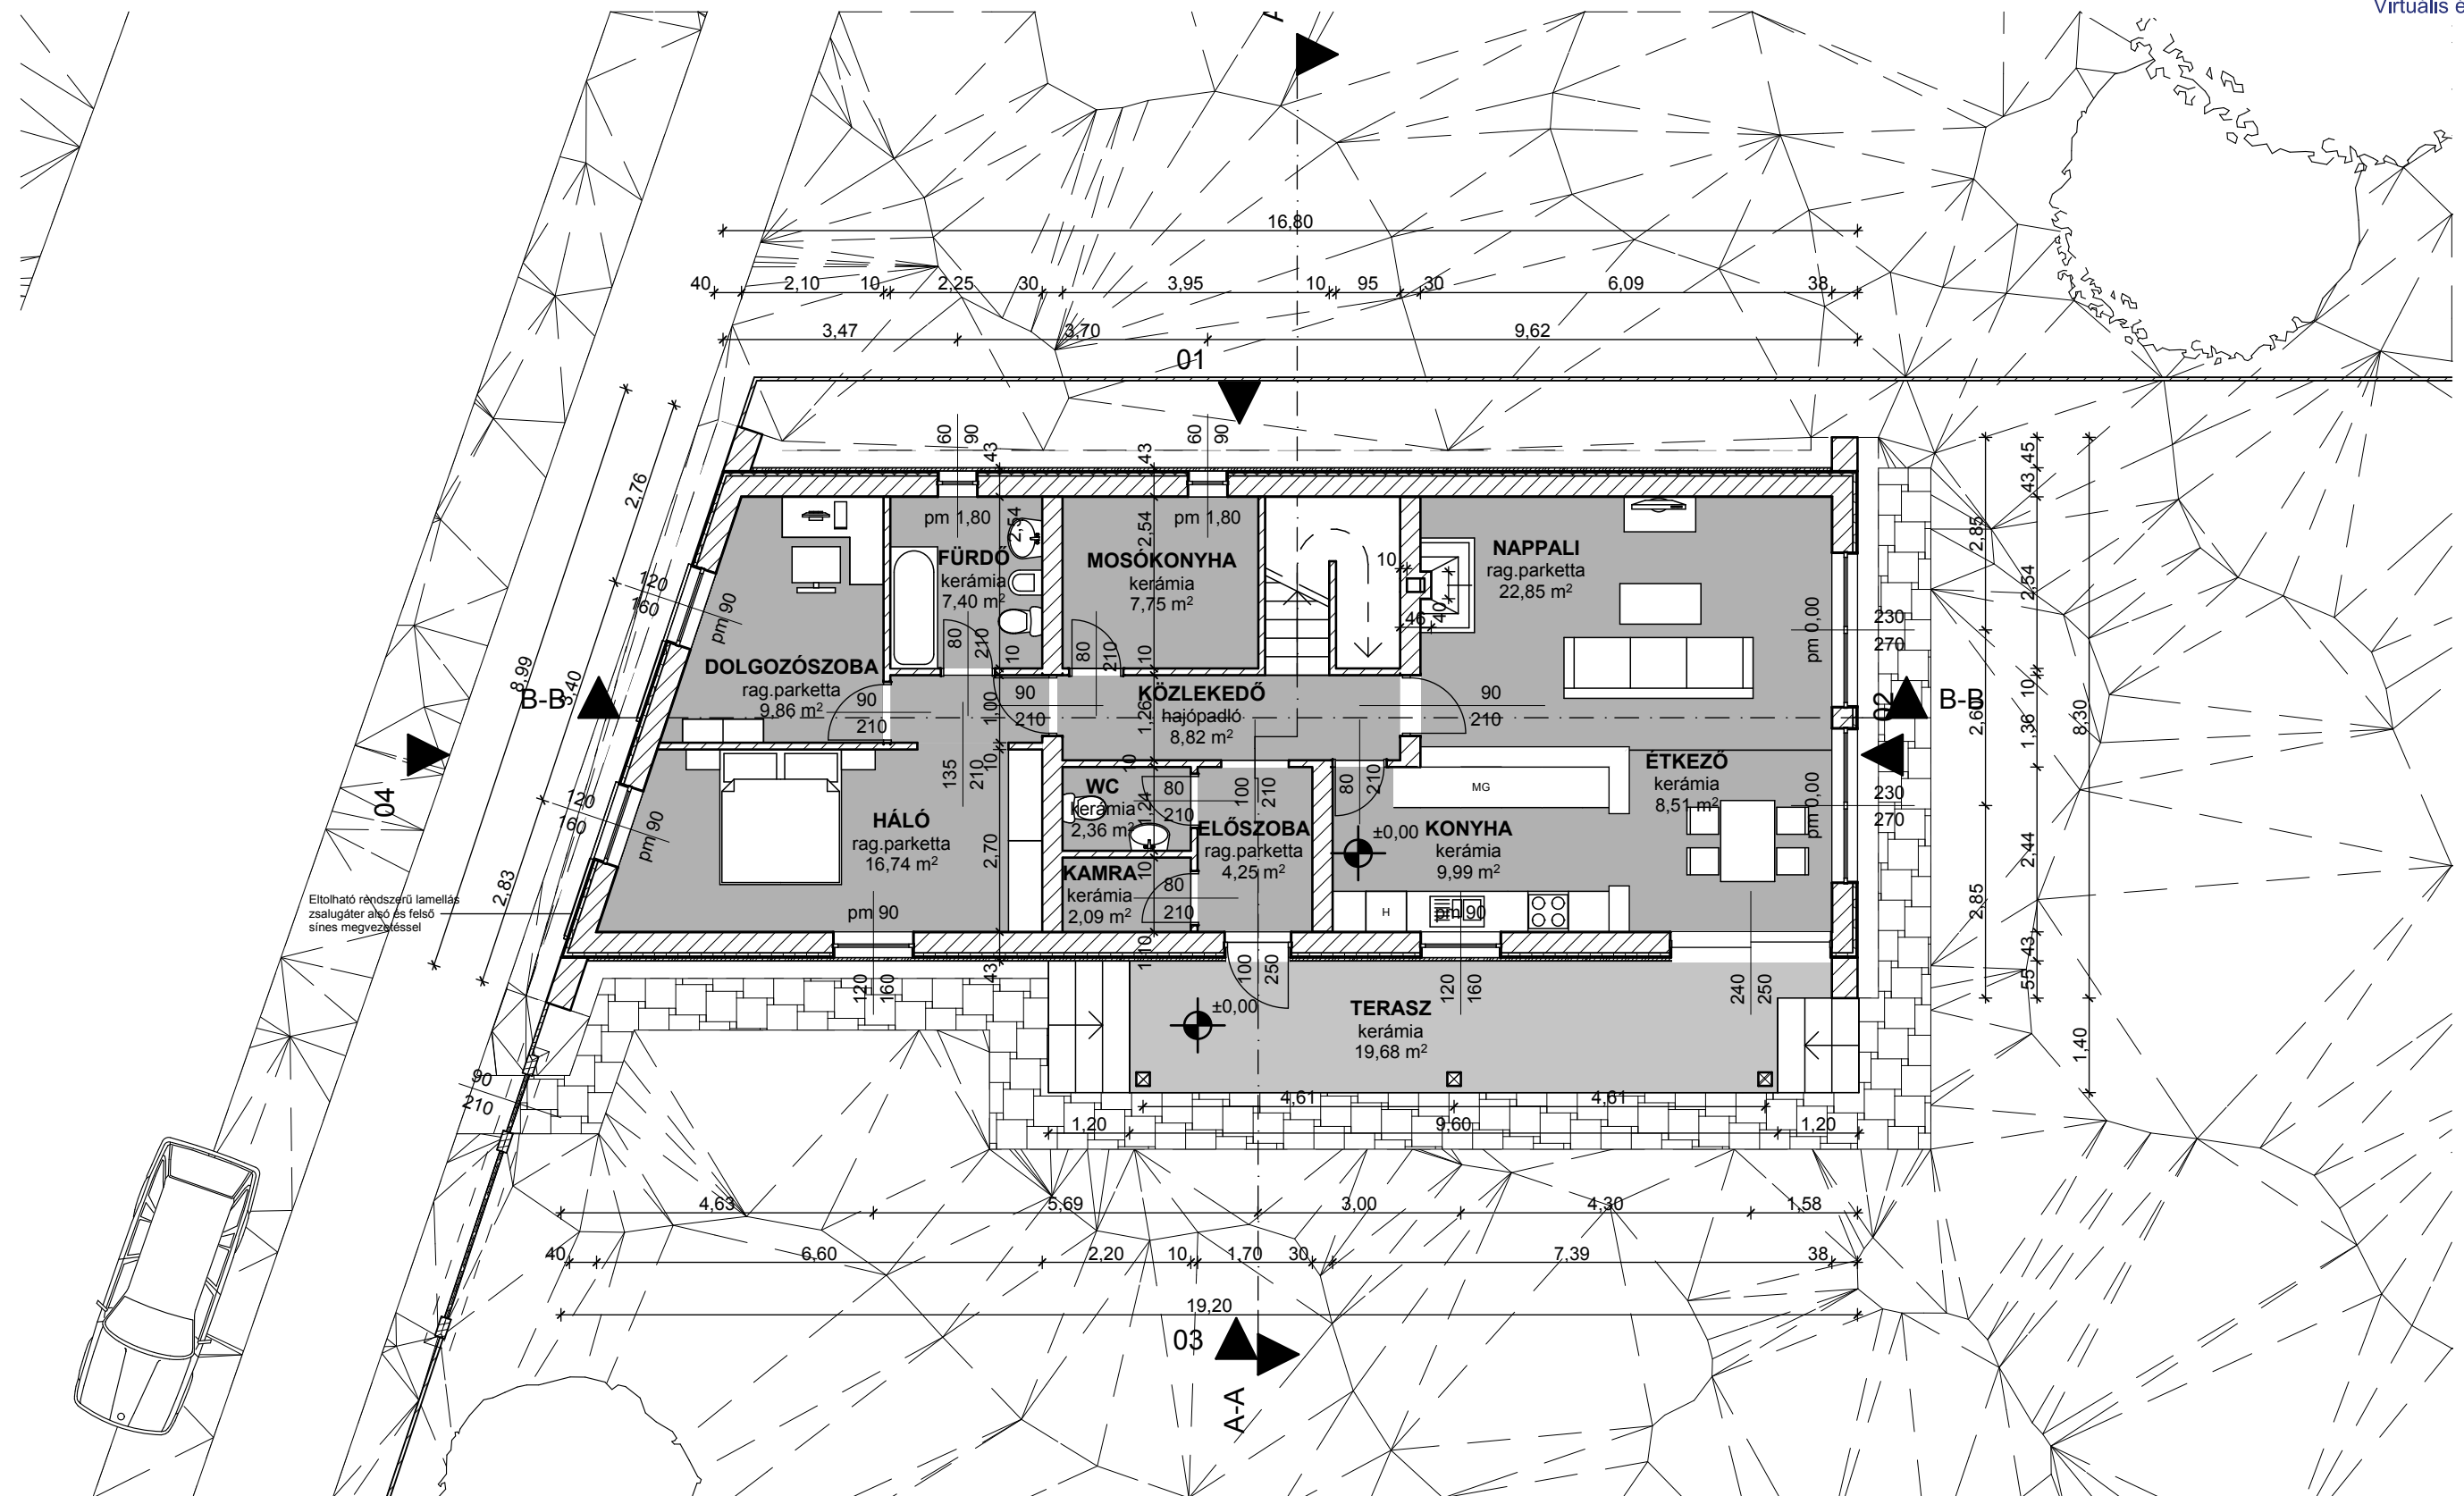

01

Alaprajz - Földszint


2009. november 30.

Családi ház terve

tervező: Rentka László

Építész-informatika 3

konzulens: Major Attila

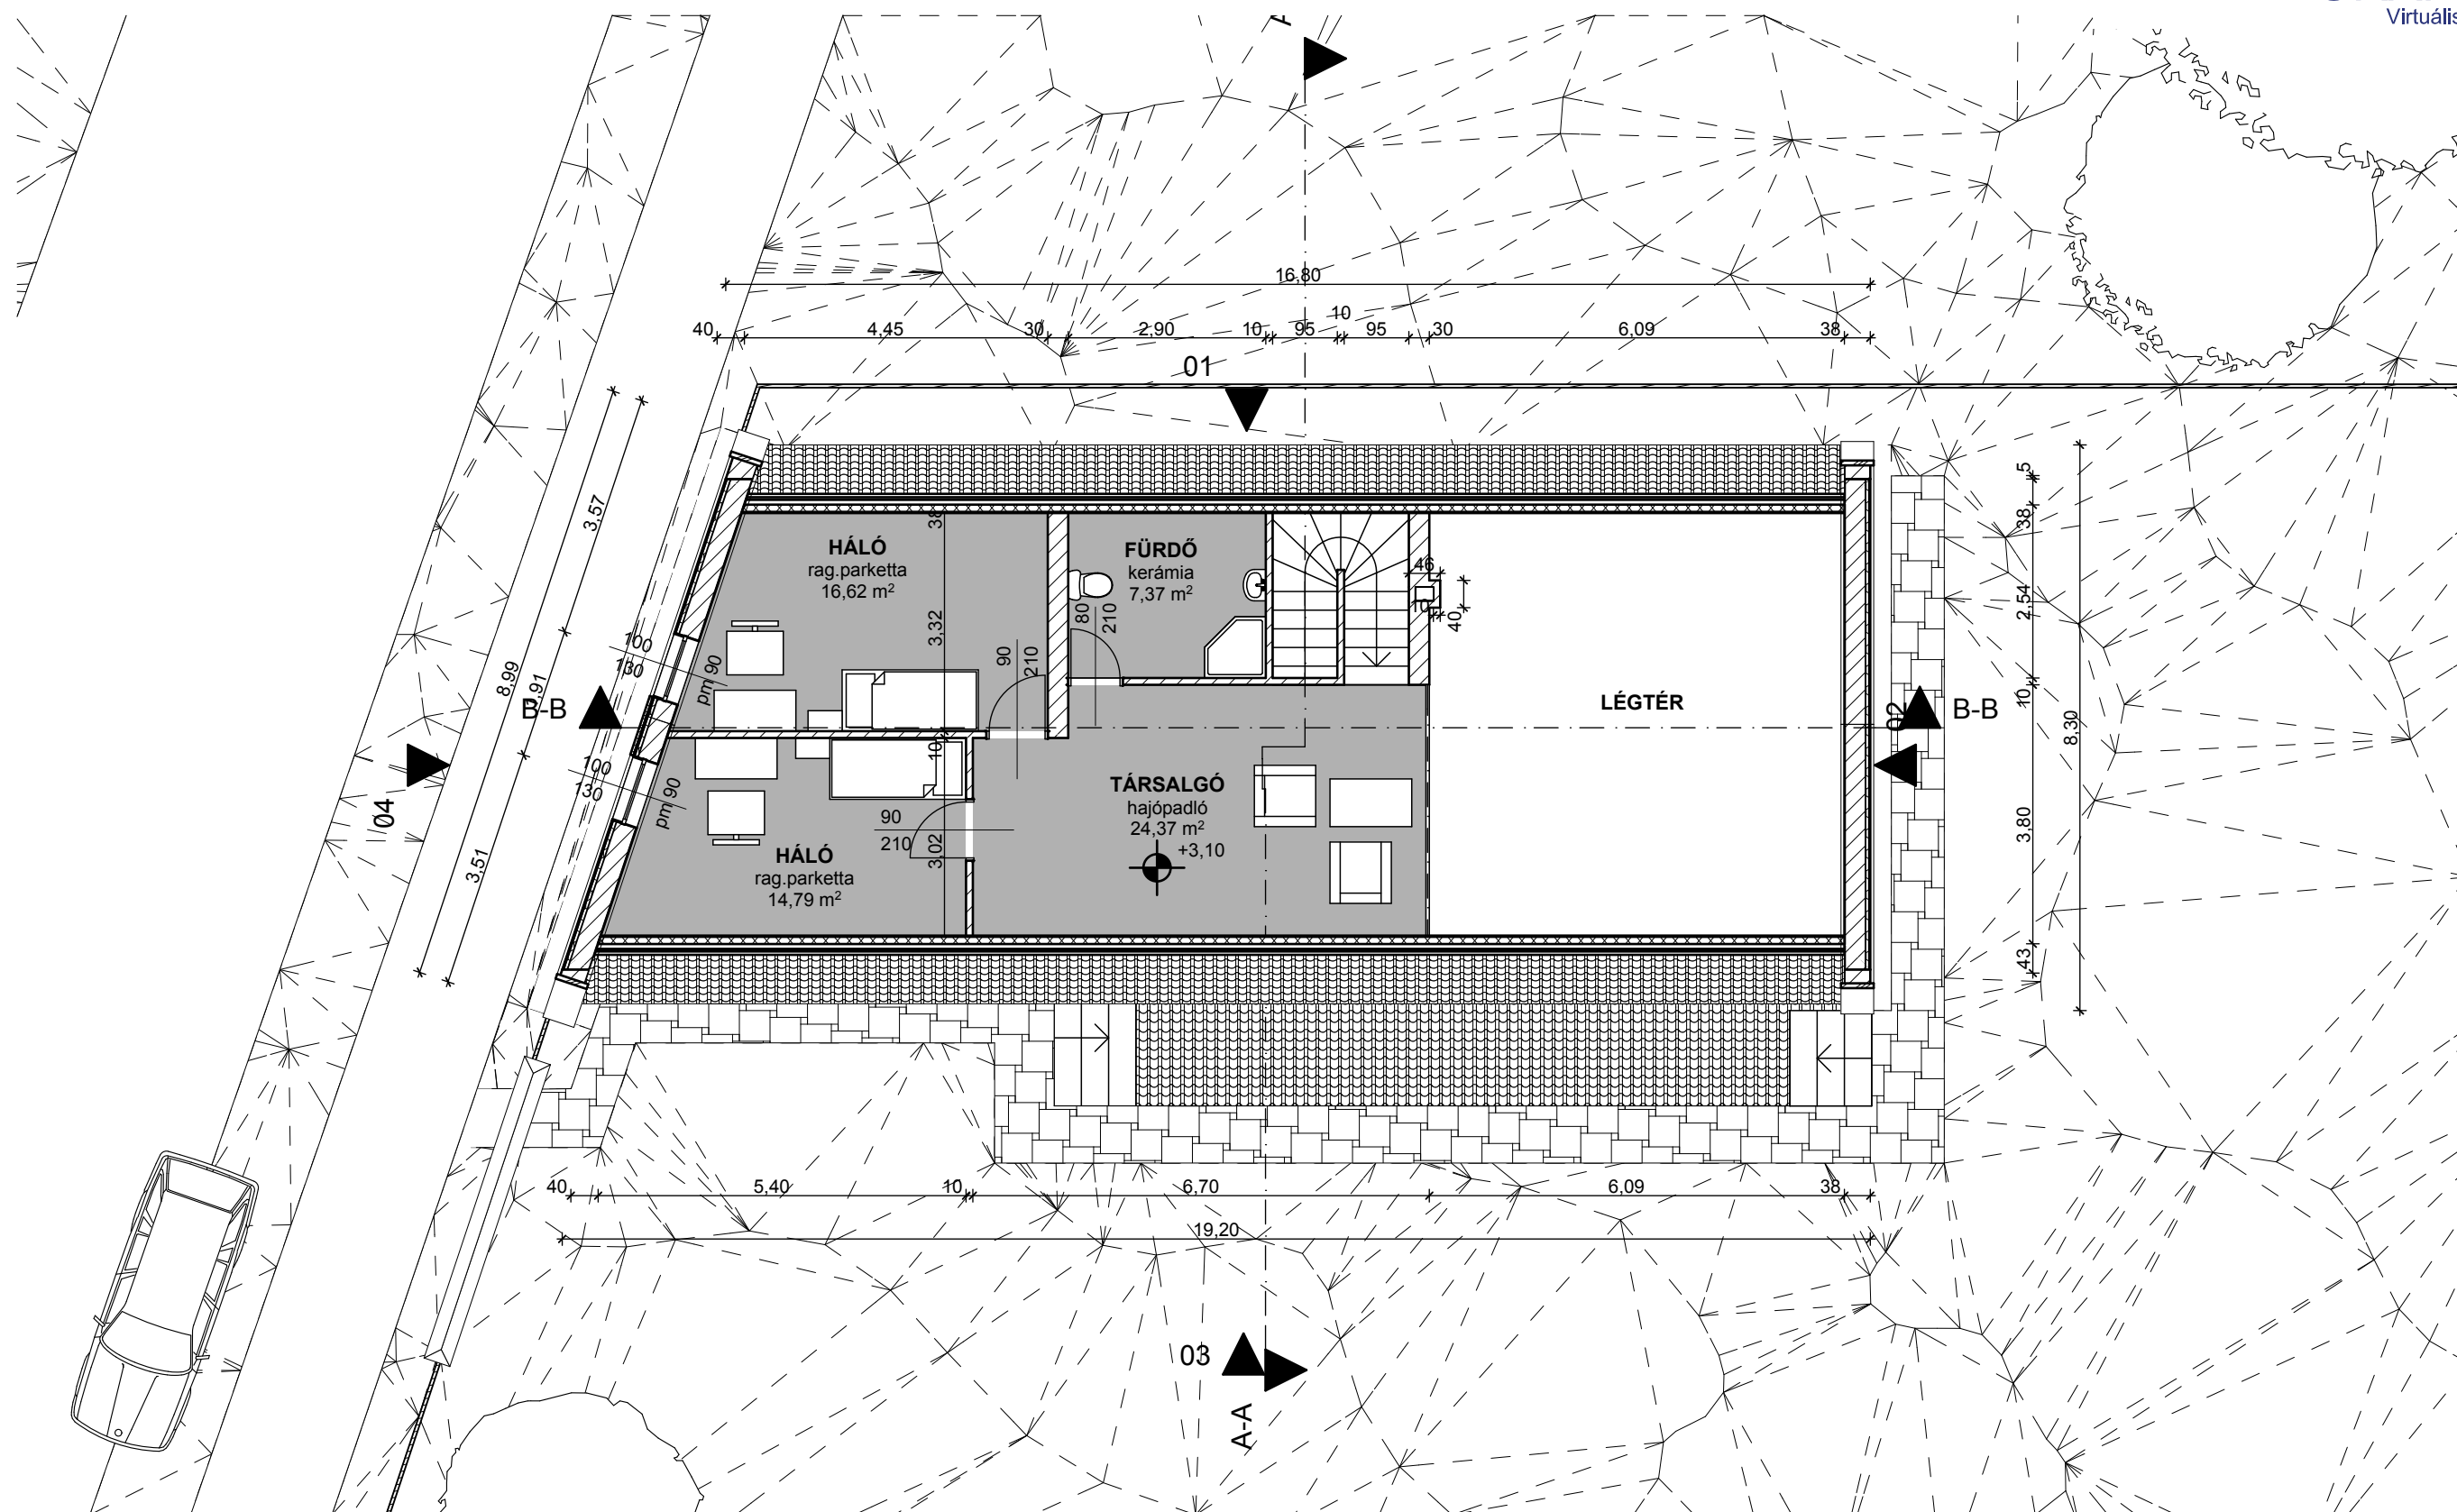


02

Alaprajz - Tetőtér

2009. november 30.

Családi ház terve | Építész-informatika 3

tervező: Rentka László konzulens: Major Attila

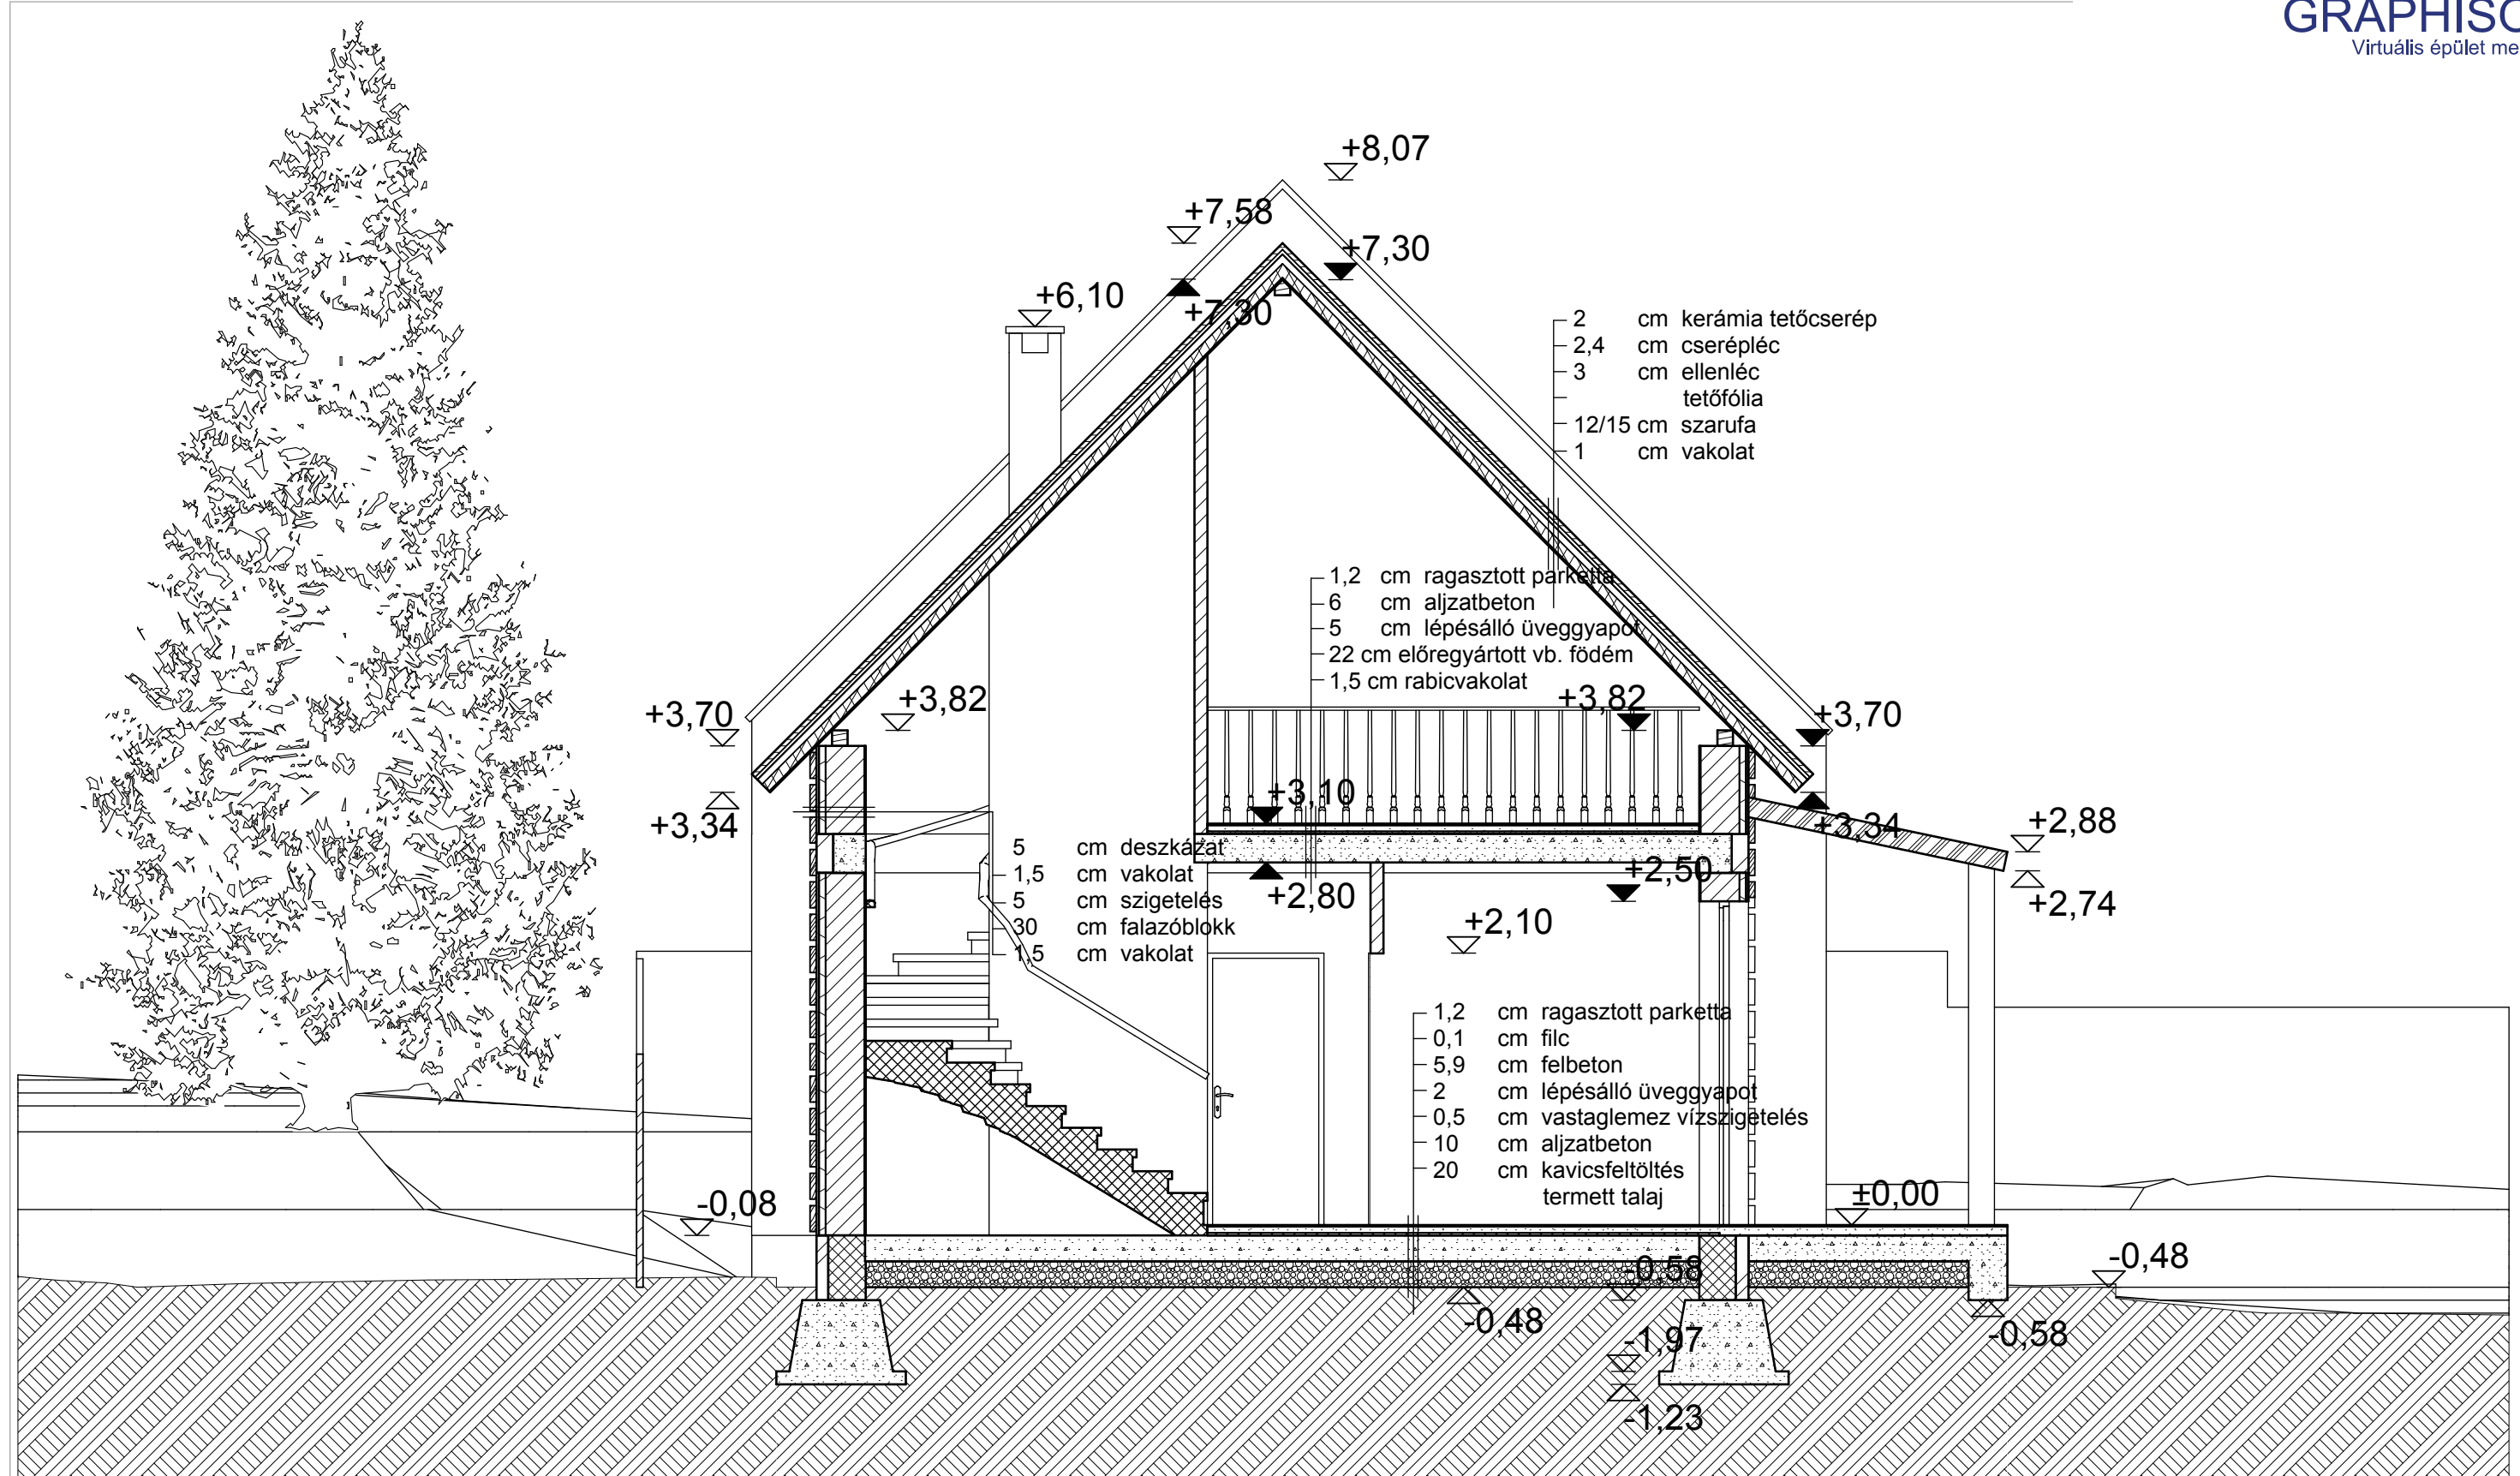

03

Metszet A-A


2009. november 30.

Családi ház terve

tervező: Rentka László

Építész-informatika 3

konzulens: Major Attila

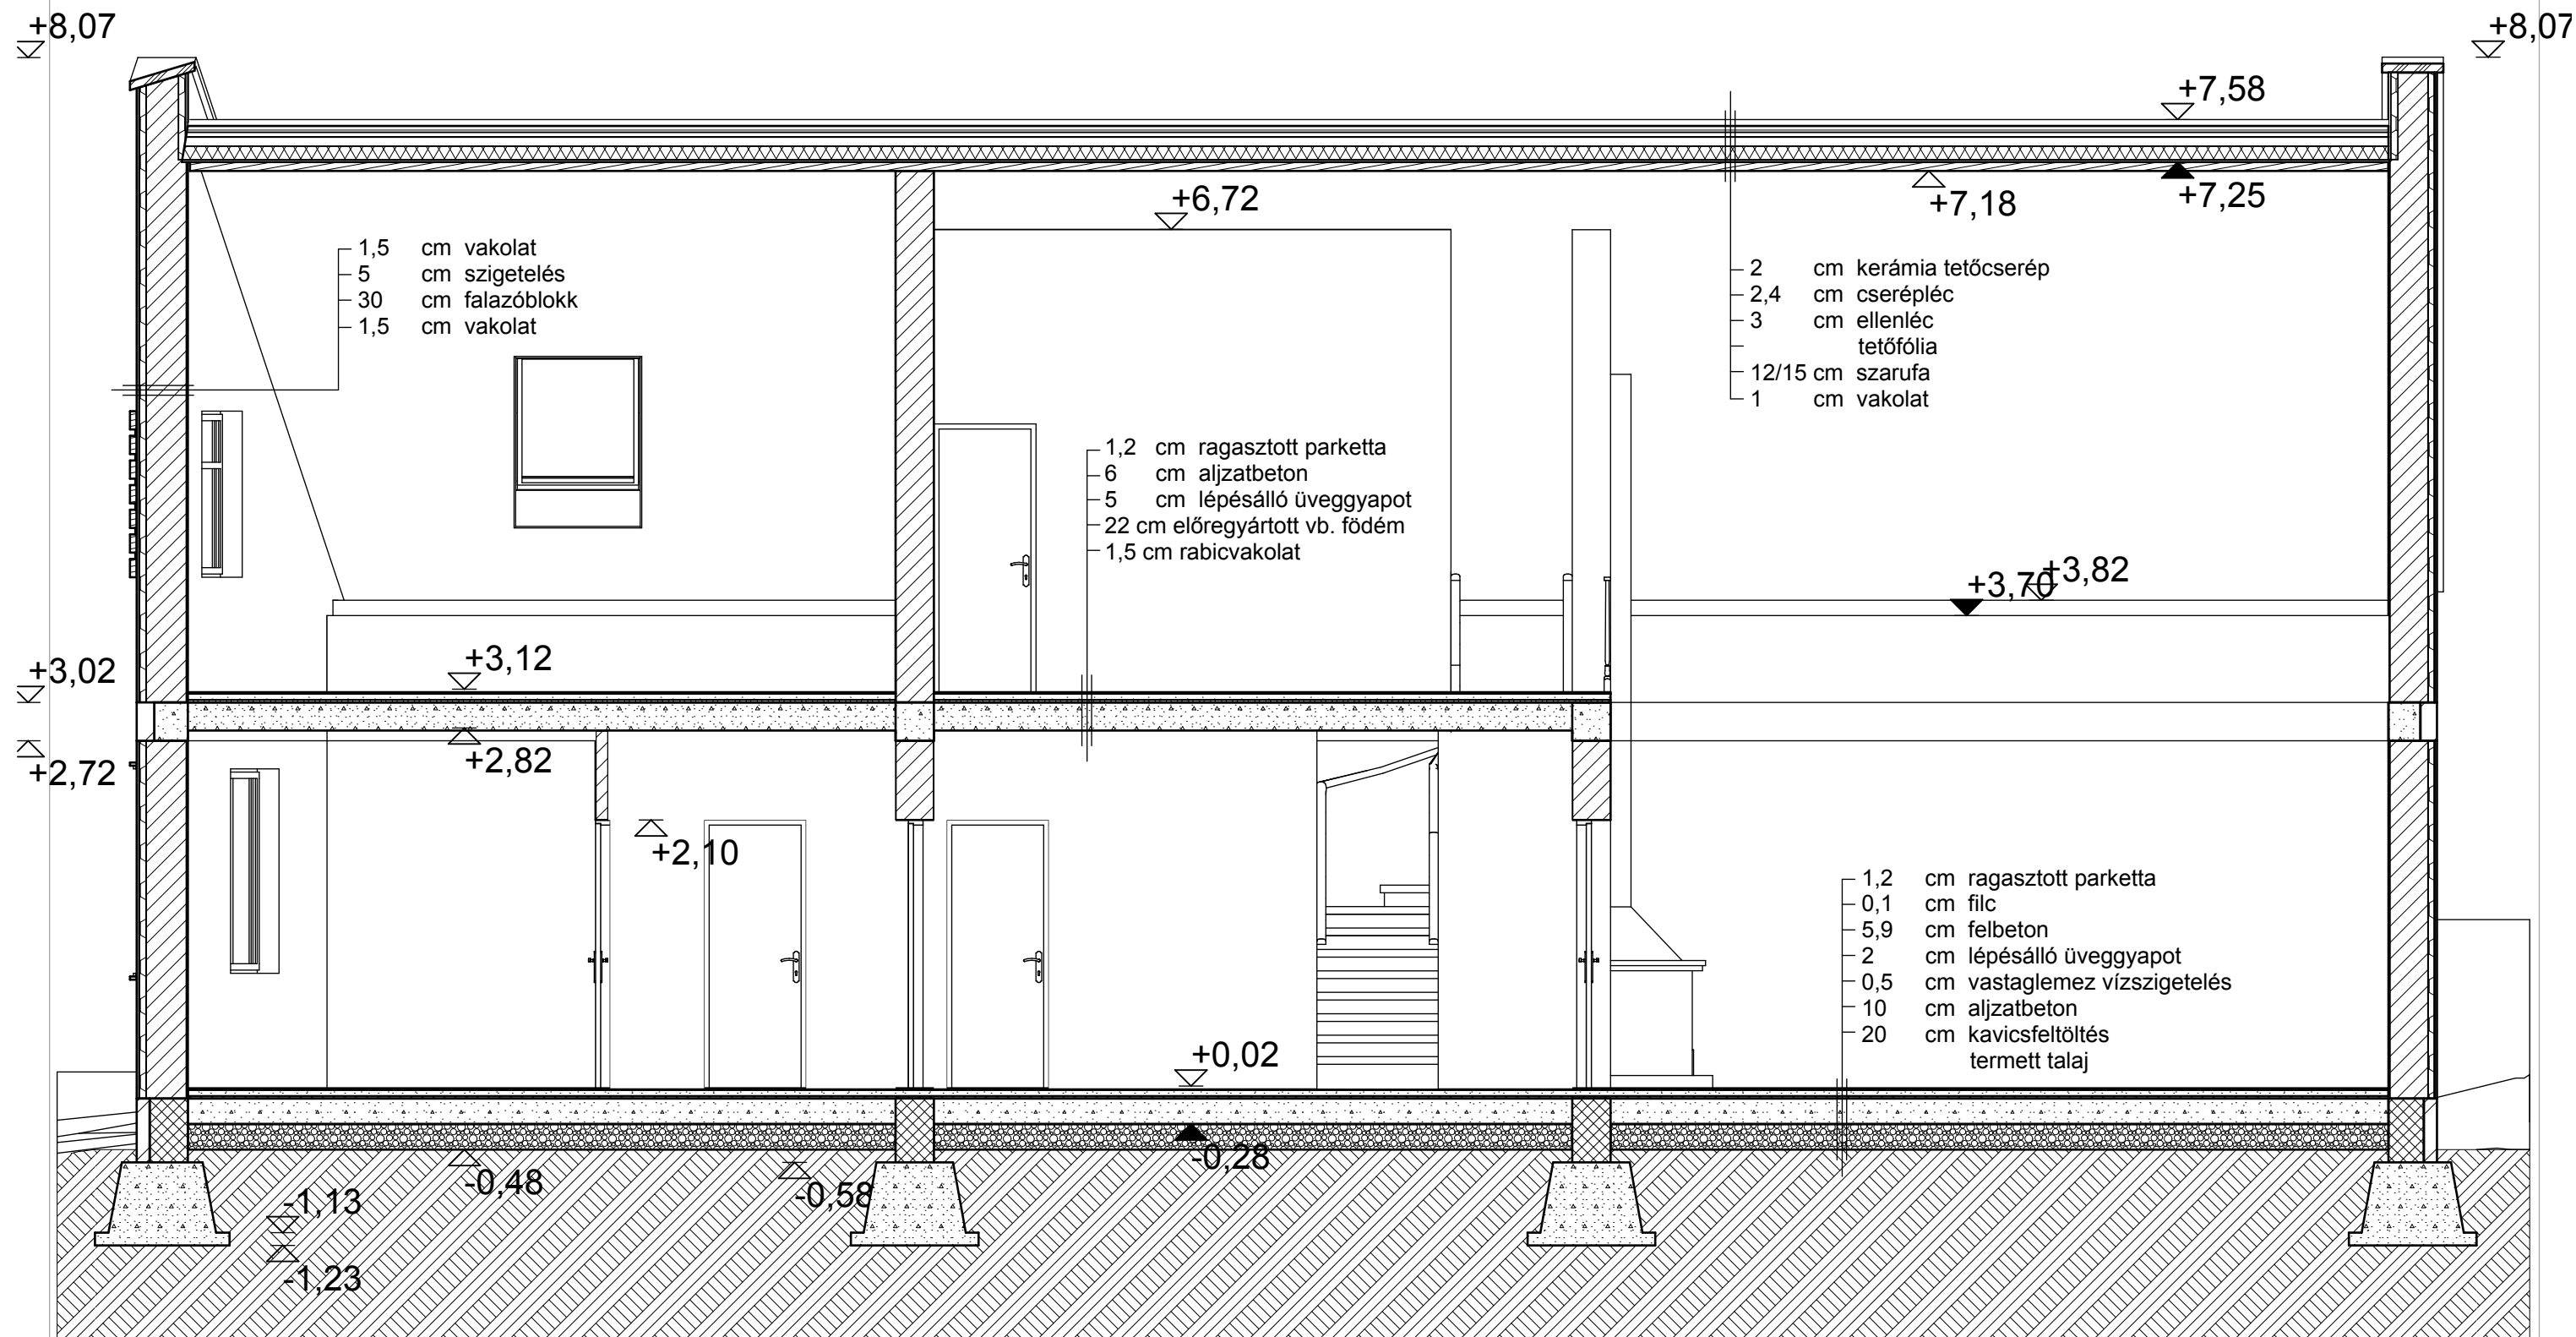

04

Metszet B-B


2009. november 30.

Családi ház terve

tervező: Rentka László

Építész-informatika 3

konzulens: Major Attila

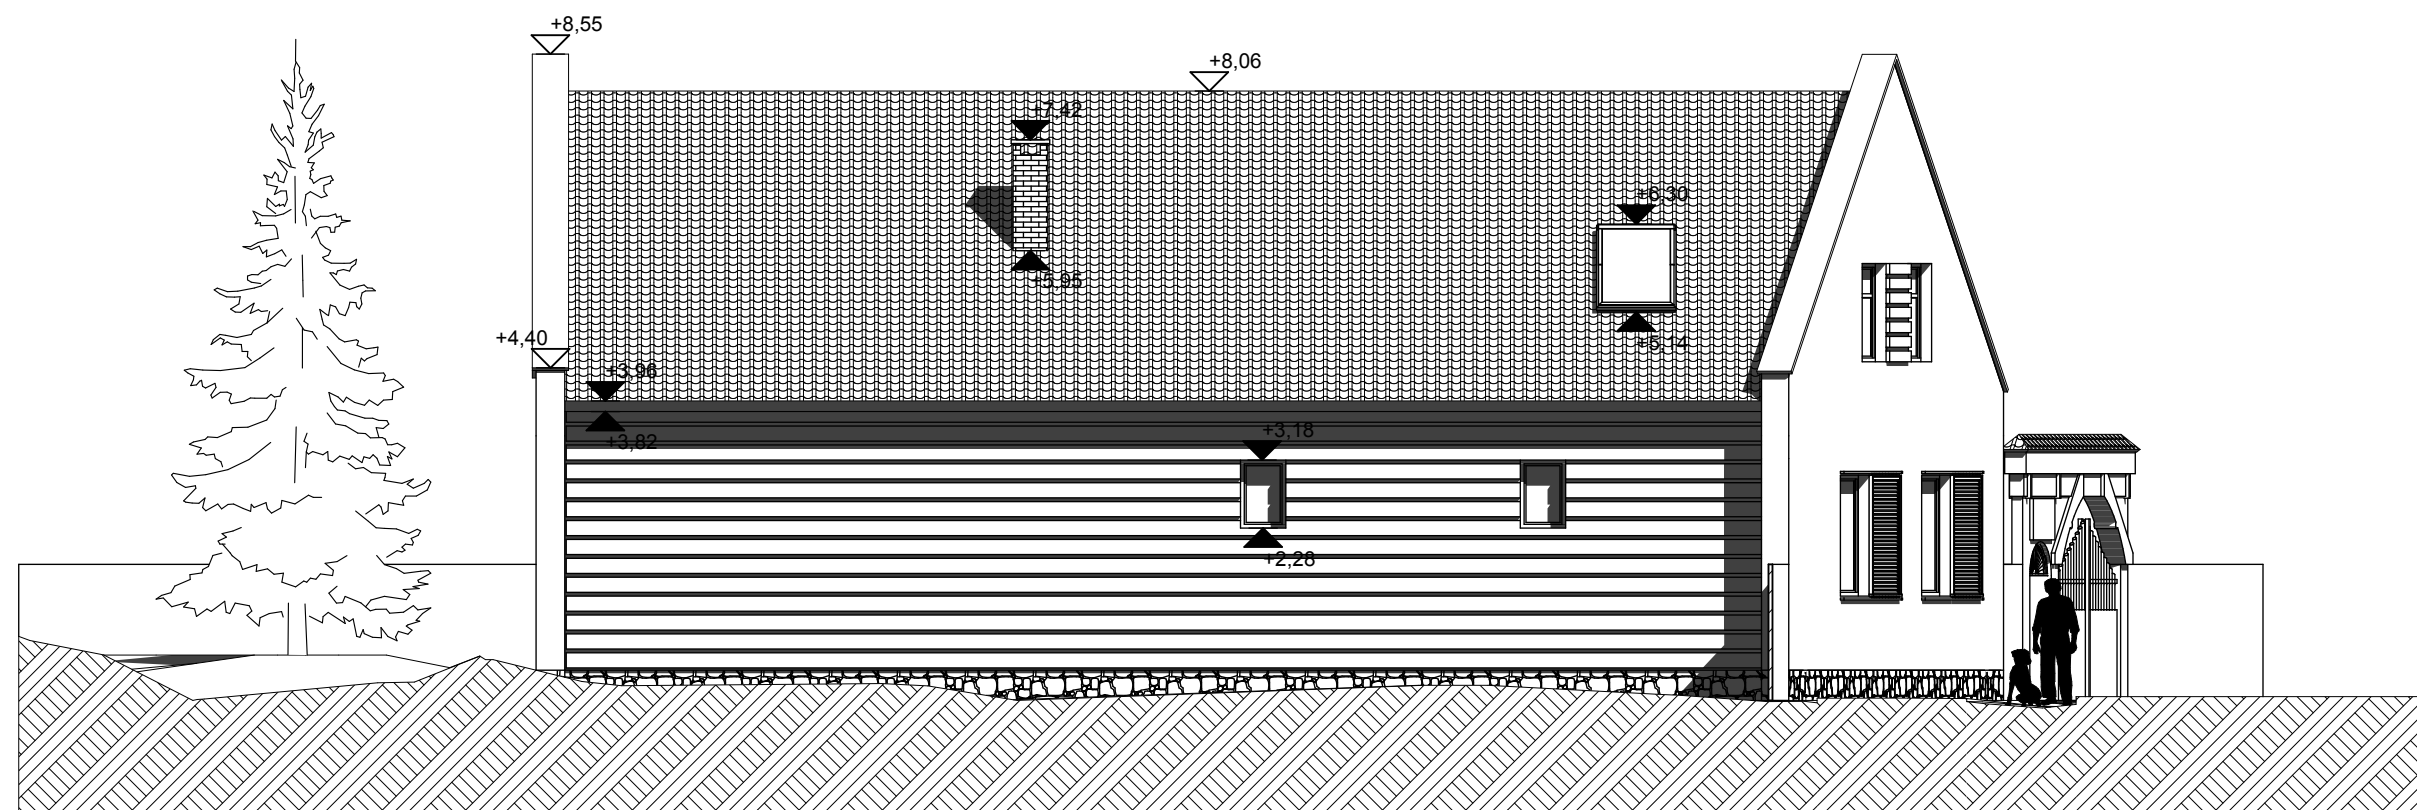

1.

Északi homlokzat

1:100



05


Homlokzatok 1

2009. november 30.

Családi ház terve Építész-informatika 3

tervező: Rentka László


konzulens: Major Attila

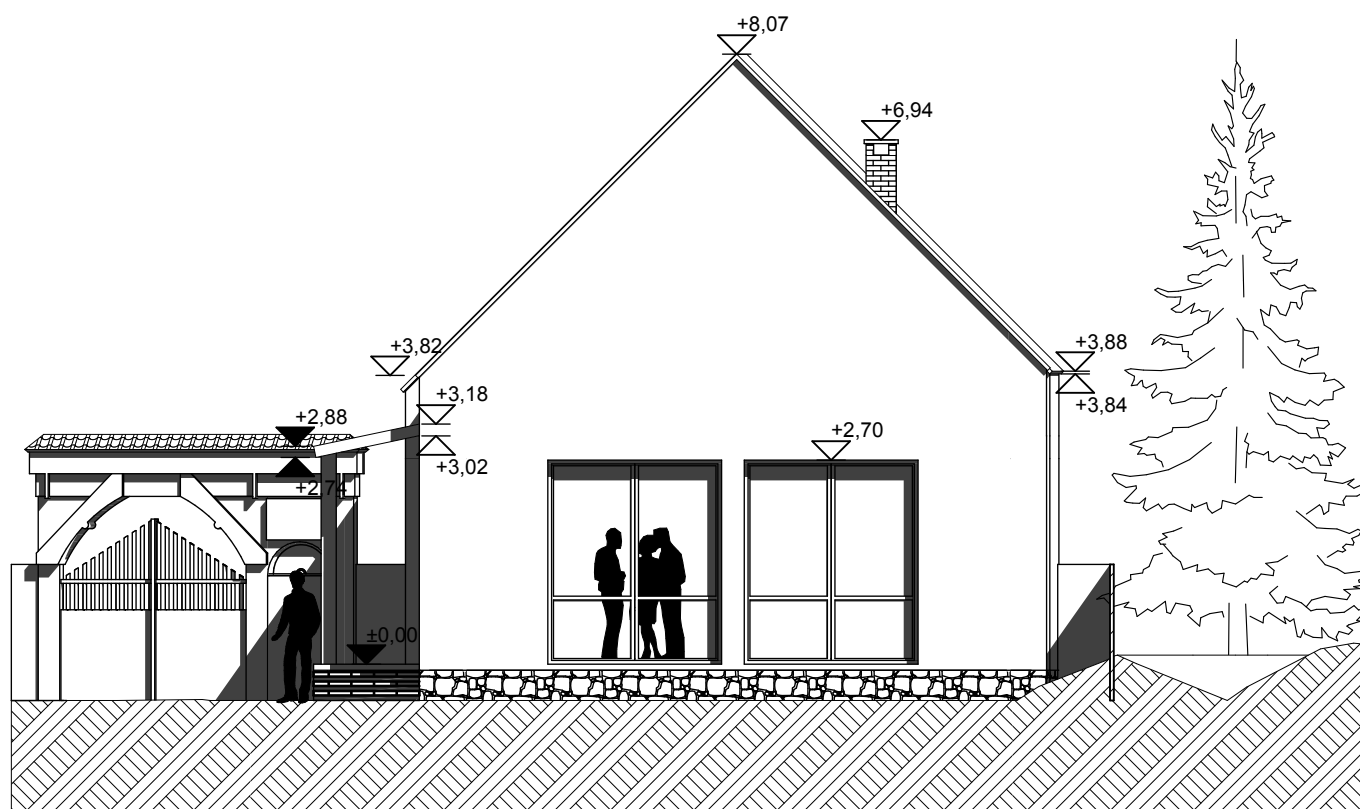

2.

Keleti homlokzat

1:100

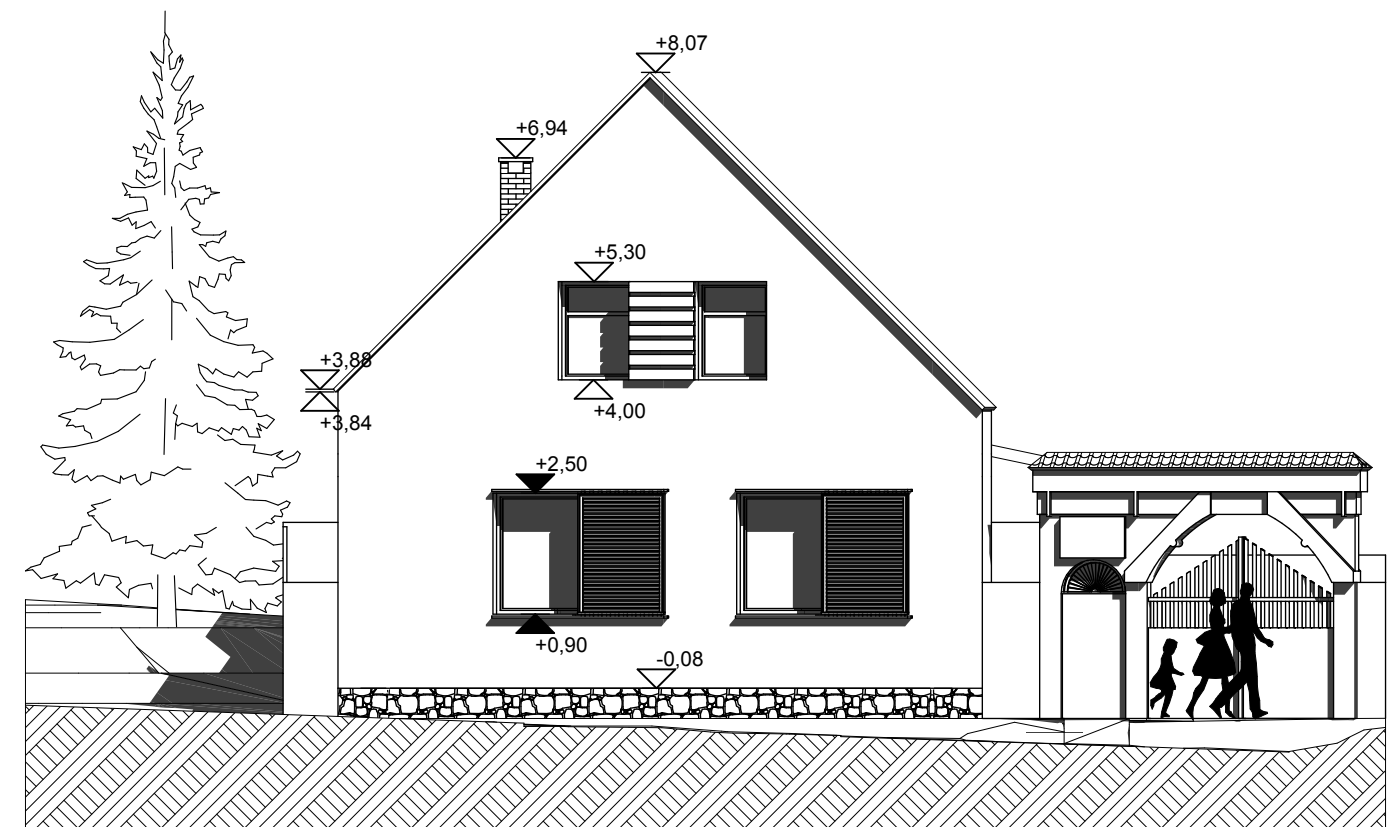

4.

Nyugati homlokzat

1:100



06

Homlokzatok 2


2009. november 30.

Családi ház terve

tervező: Rentka László

Építész-informatika 3

konzulens: Major Attila

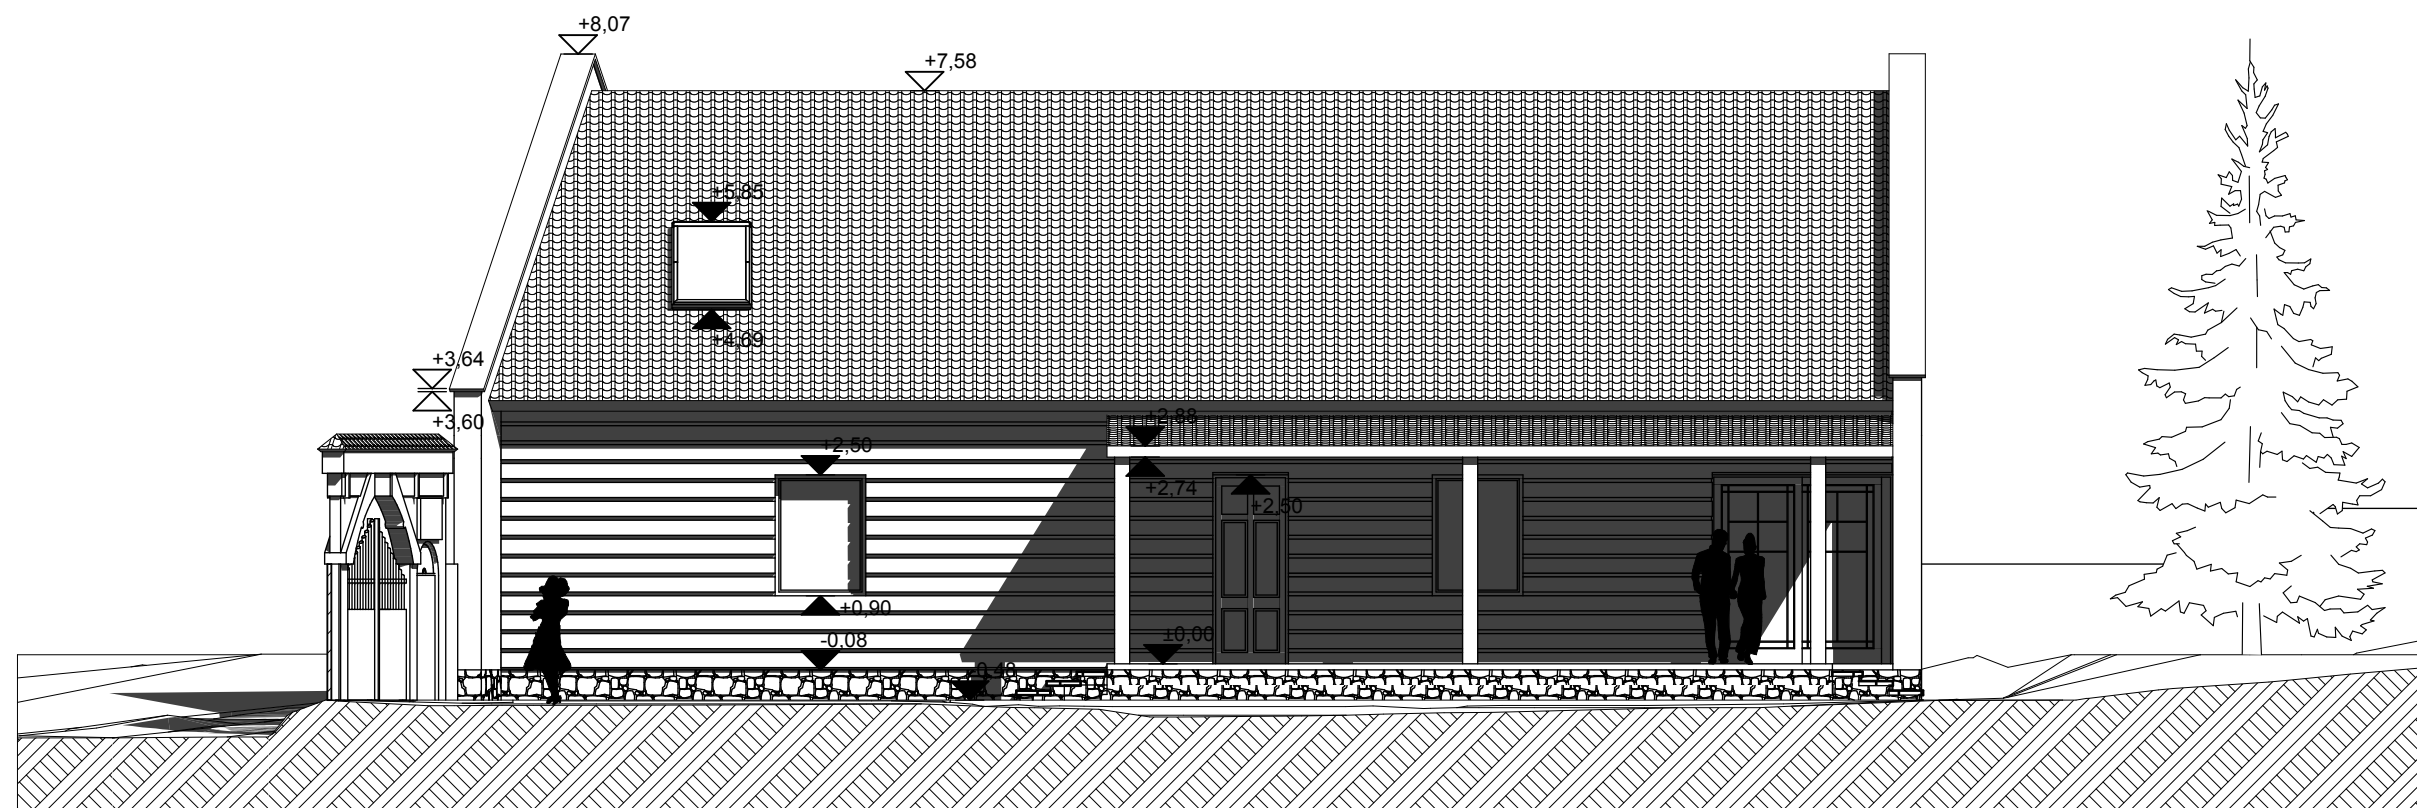

3.

Déli homlokzat

1:100



07

Homlokzatok 3

2009. november 30.

Családi ház terve

tervező: Rentka László

Építész-informatika 3

konzulens: Major Attila



08

Látványtervek

2009. november 30.

Családi ház terve

tervező: Rentka László

Építész-informatika 3

konzulens: Major Attila