


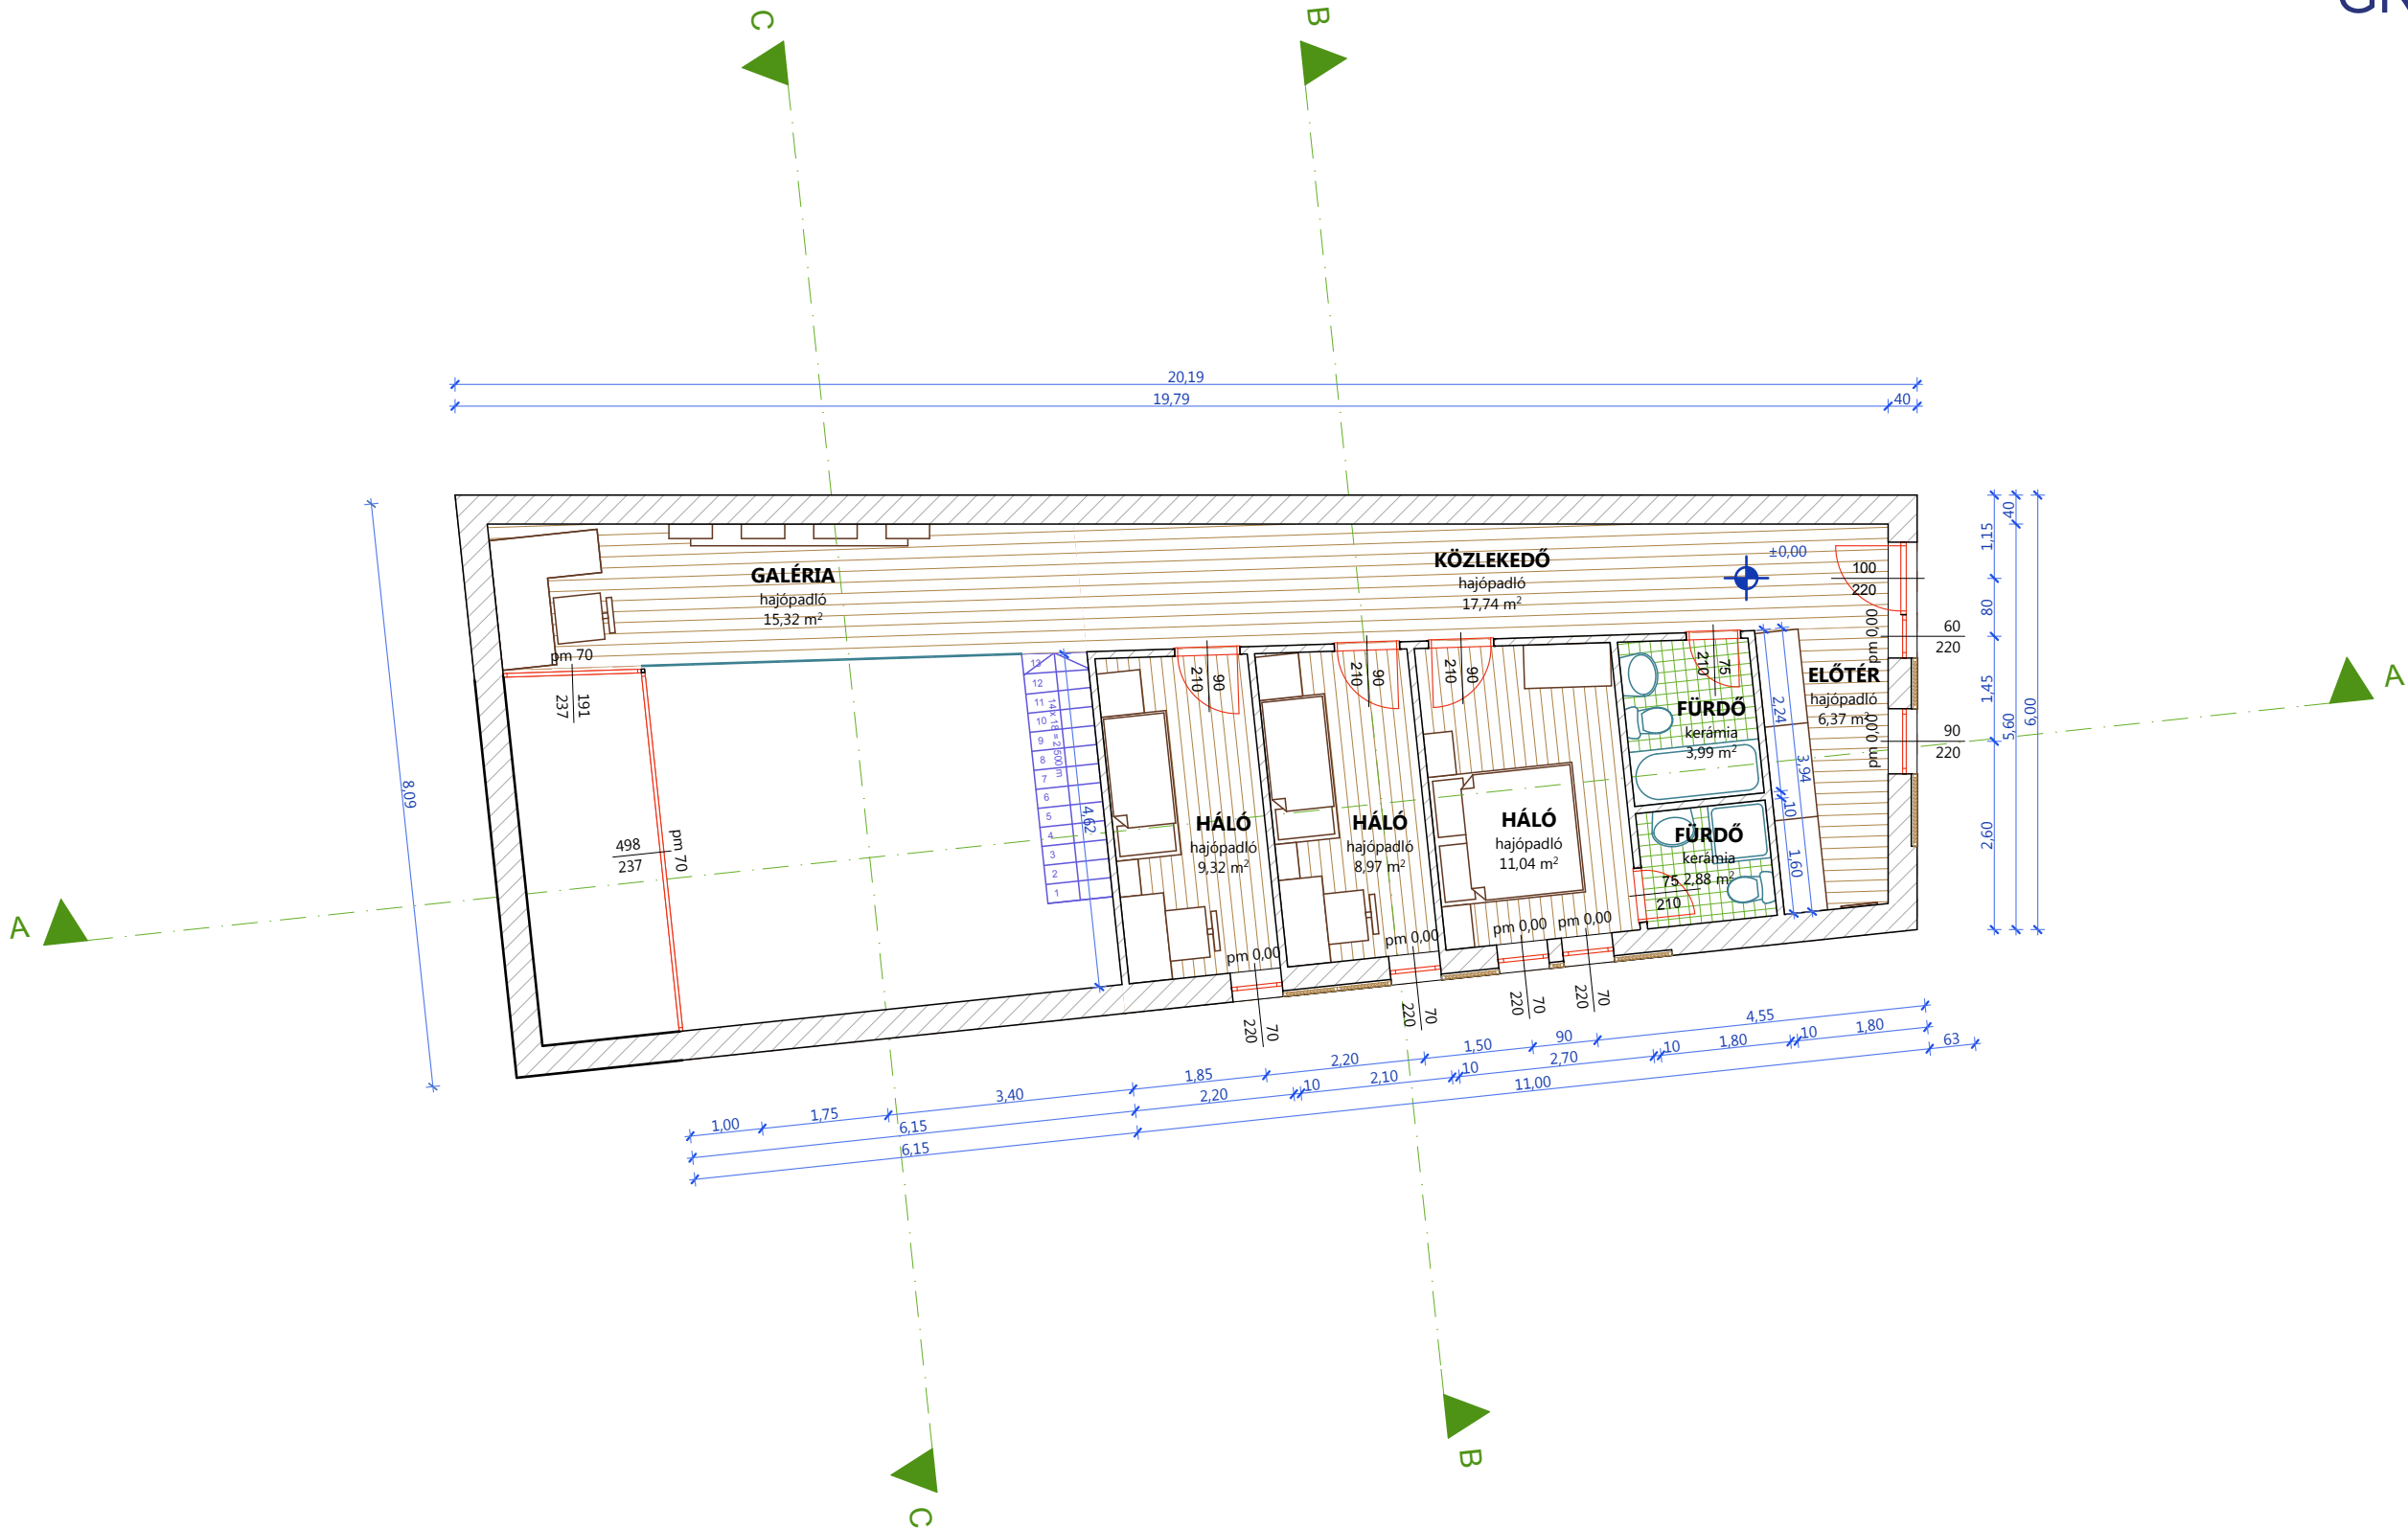

Felső szint

1:100


É-01


Felső szint

2009. 11. 30.

Családi ház - Székelyvécke

Készítette: Farkas István AB8BV0

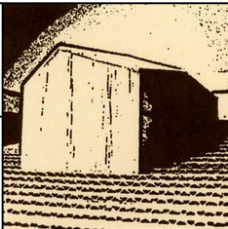

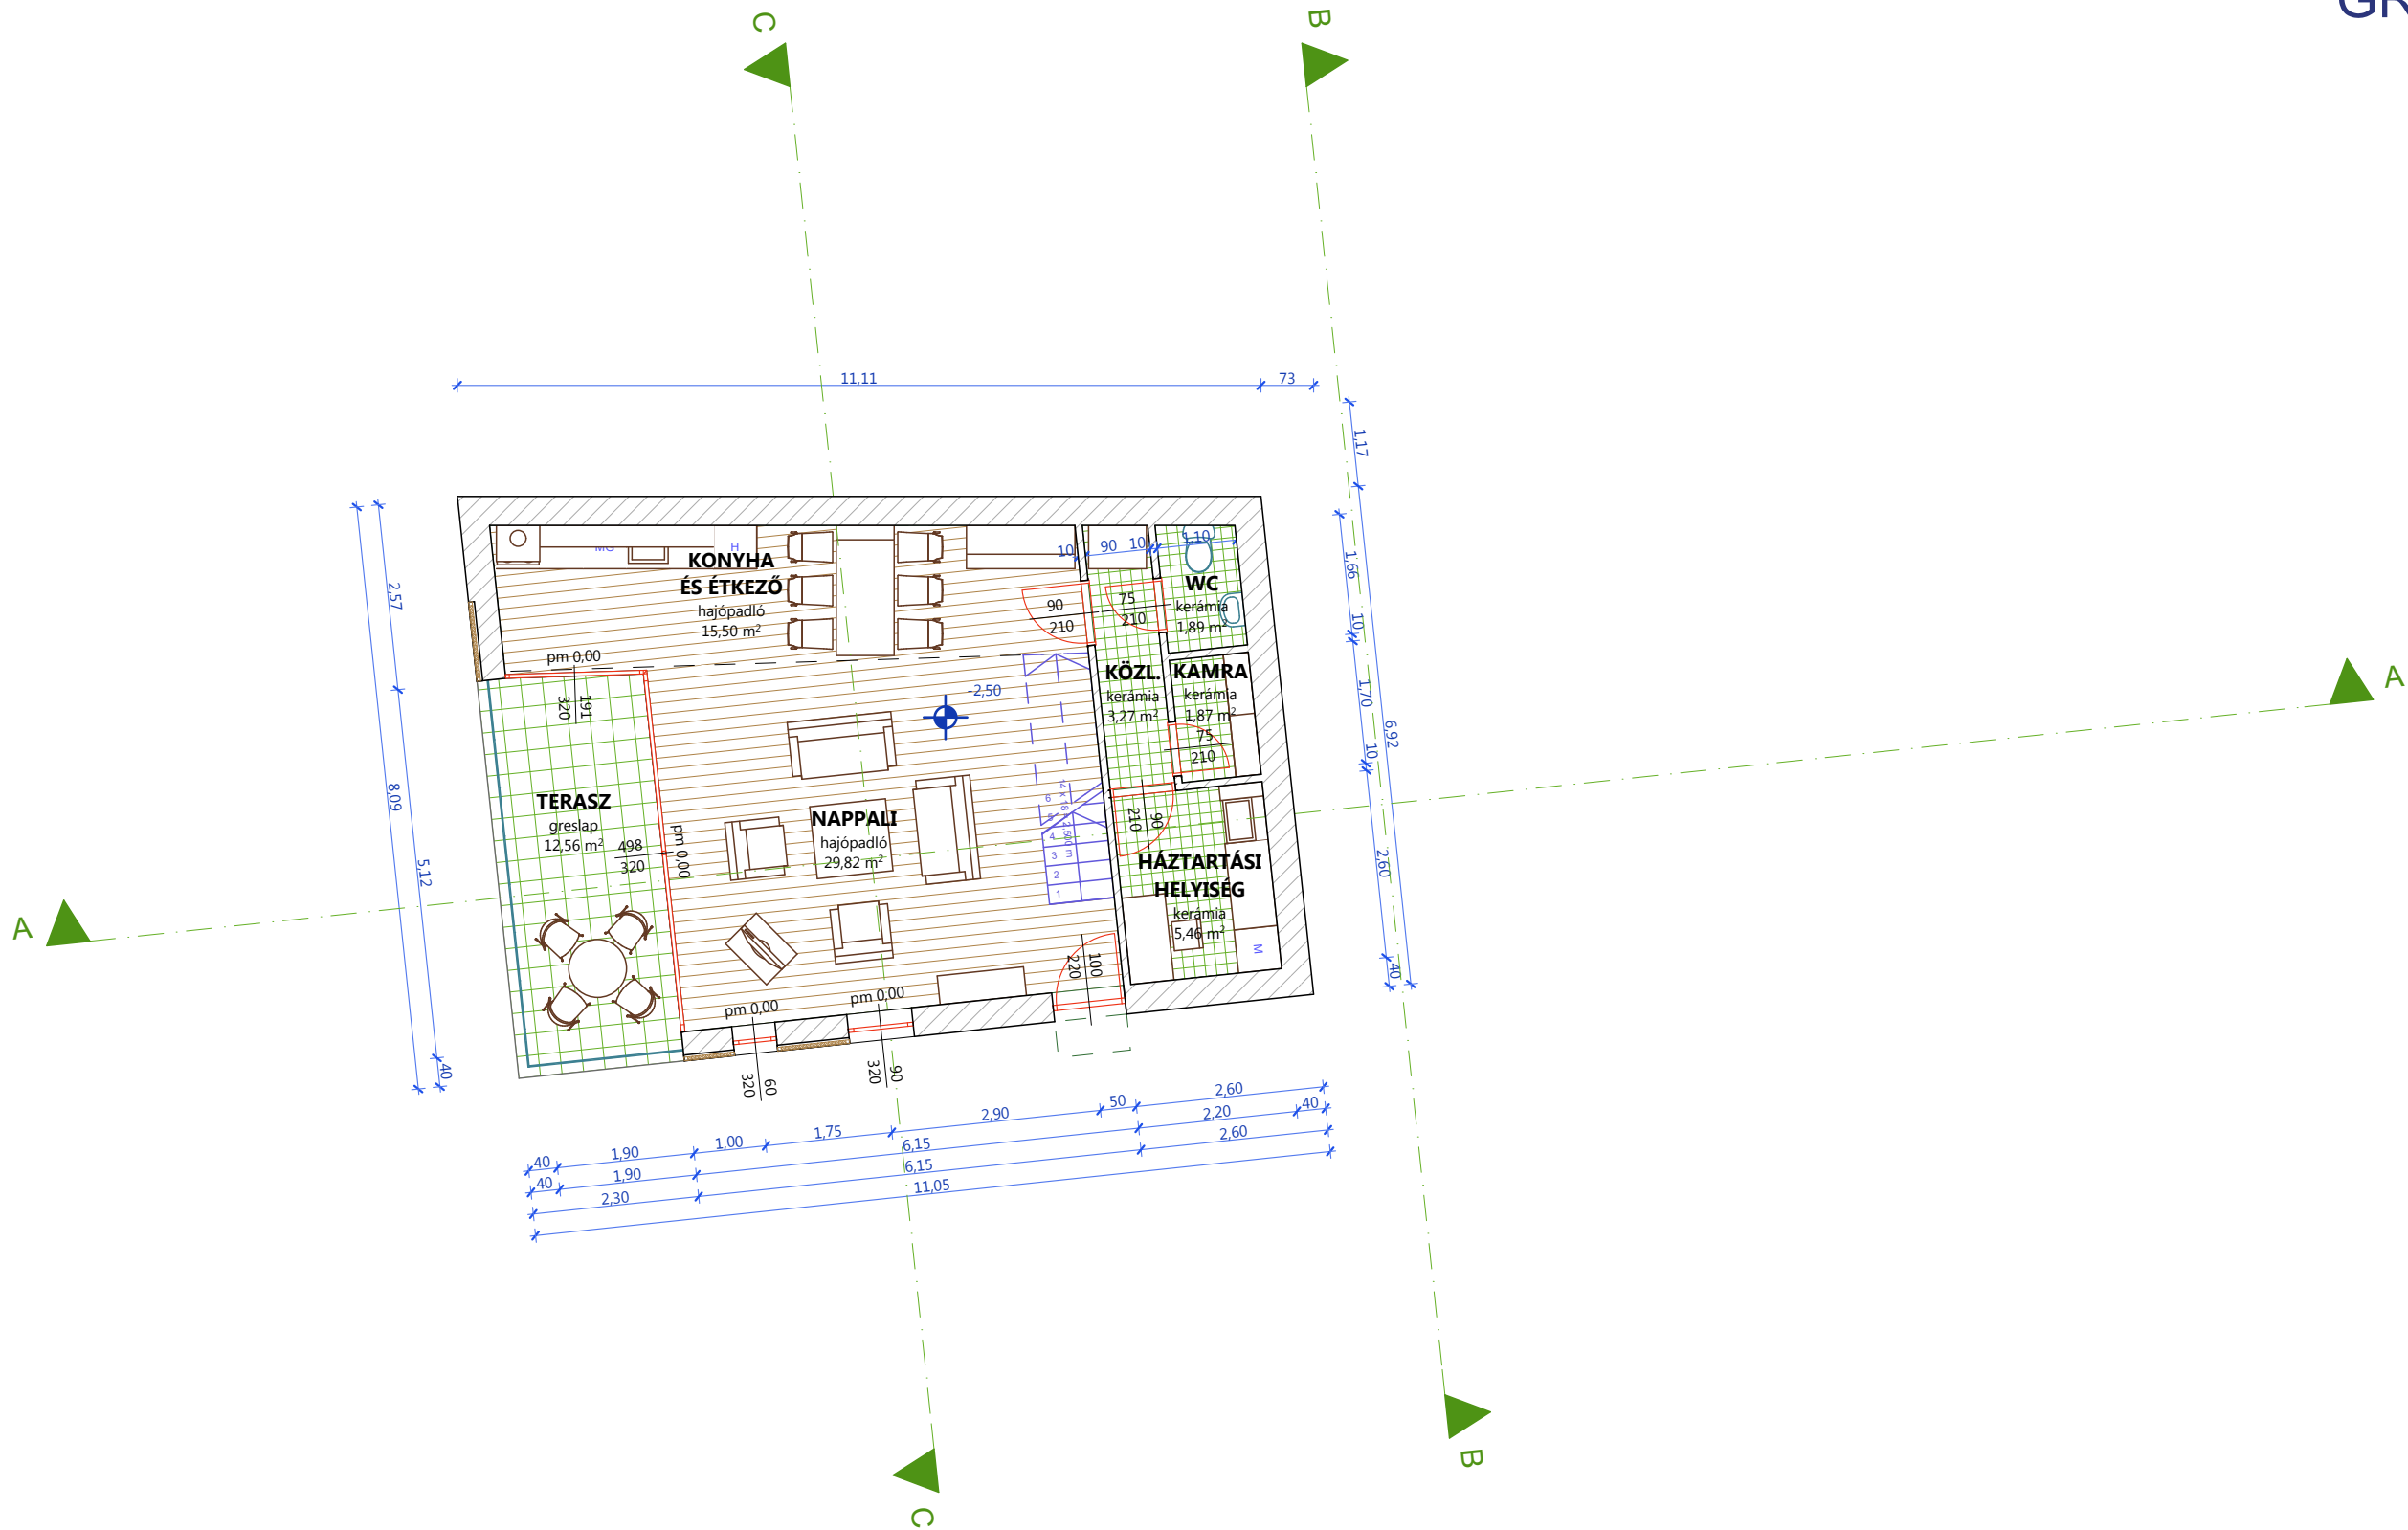

Alsó szint

1:100


É-02



Alsó szint

2009. 11. 30.

Családi ház - Székelyvécke

Készítette: Farkas István AB8BV0

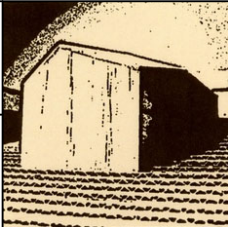

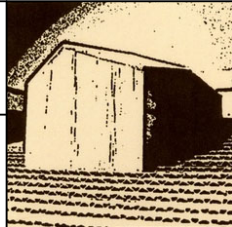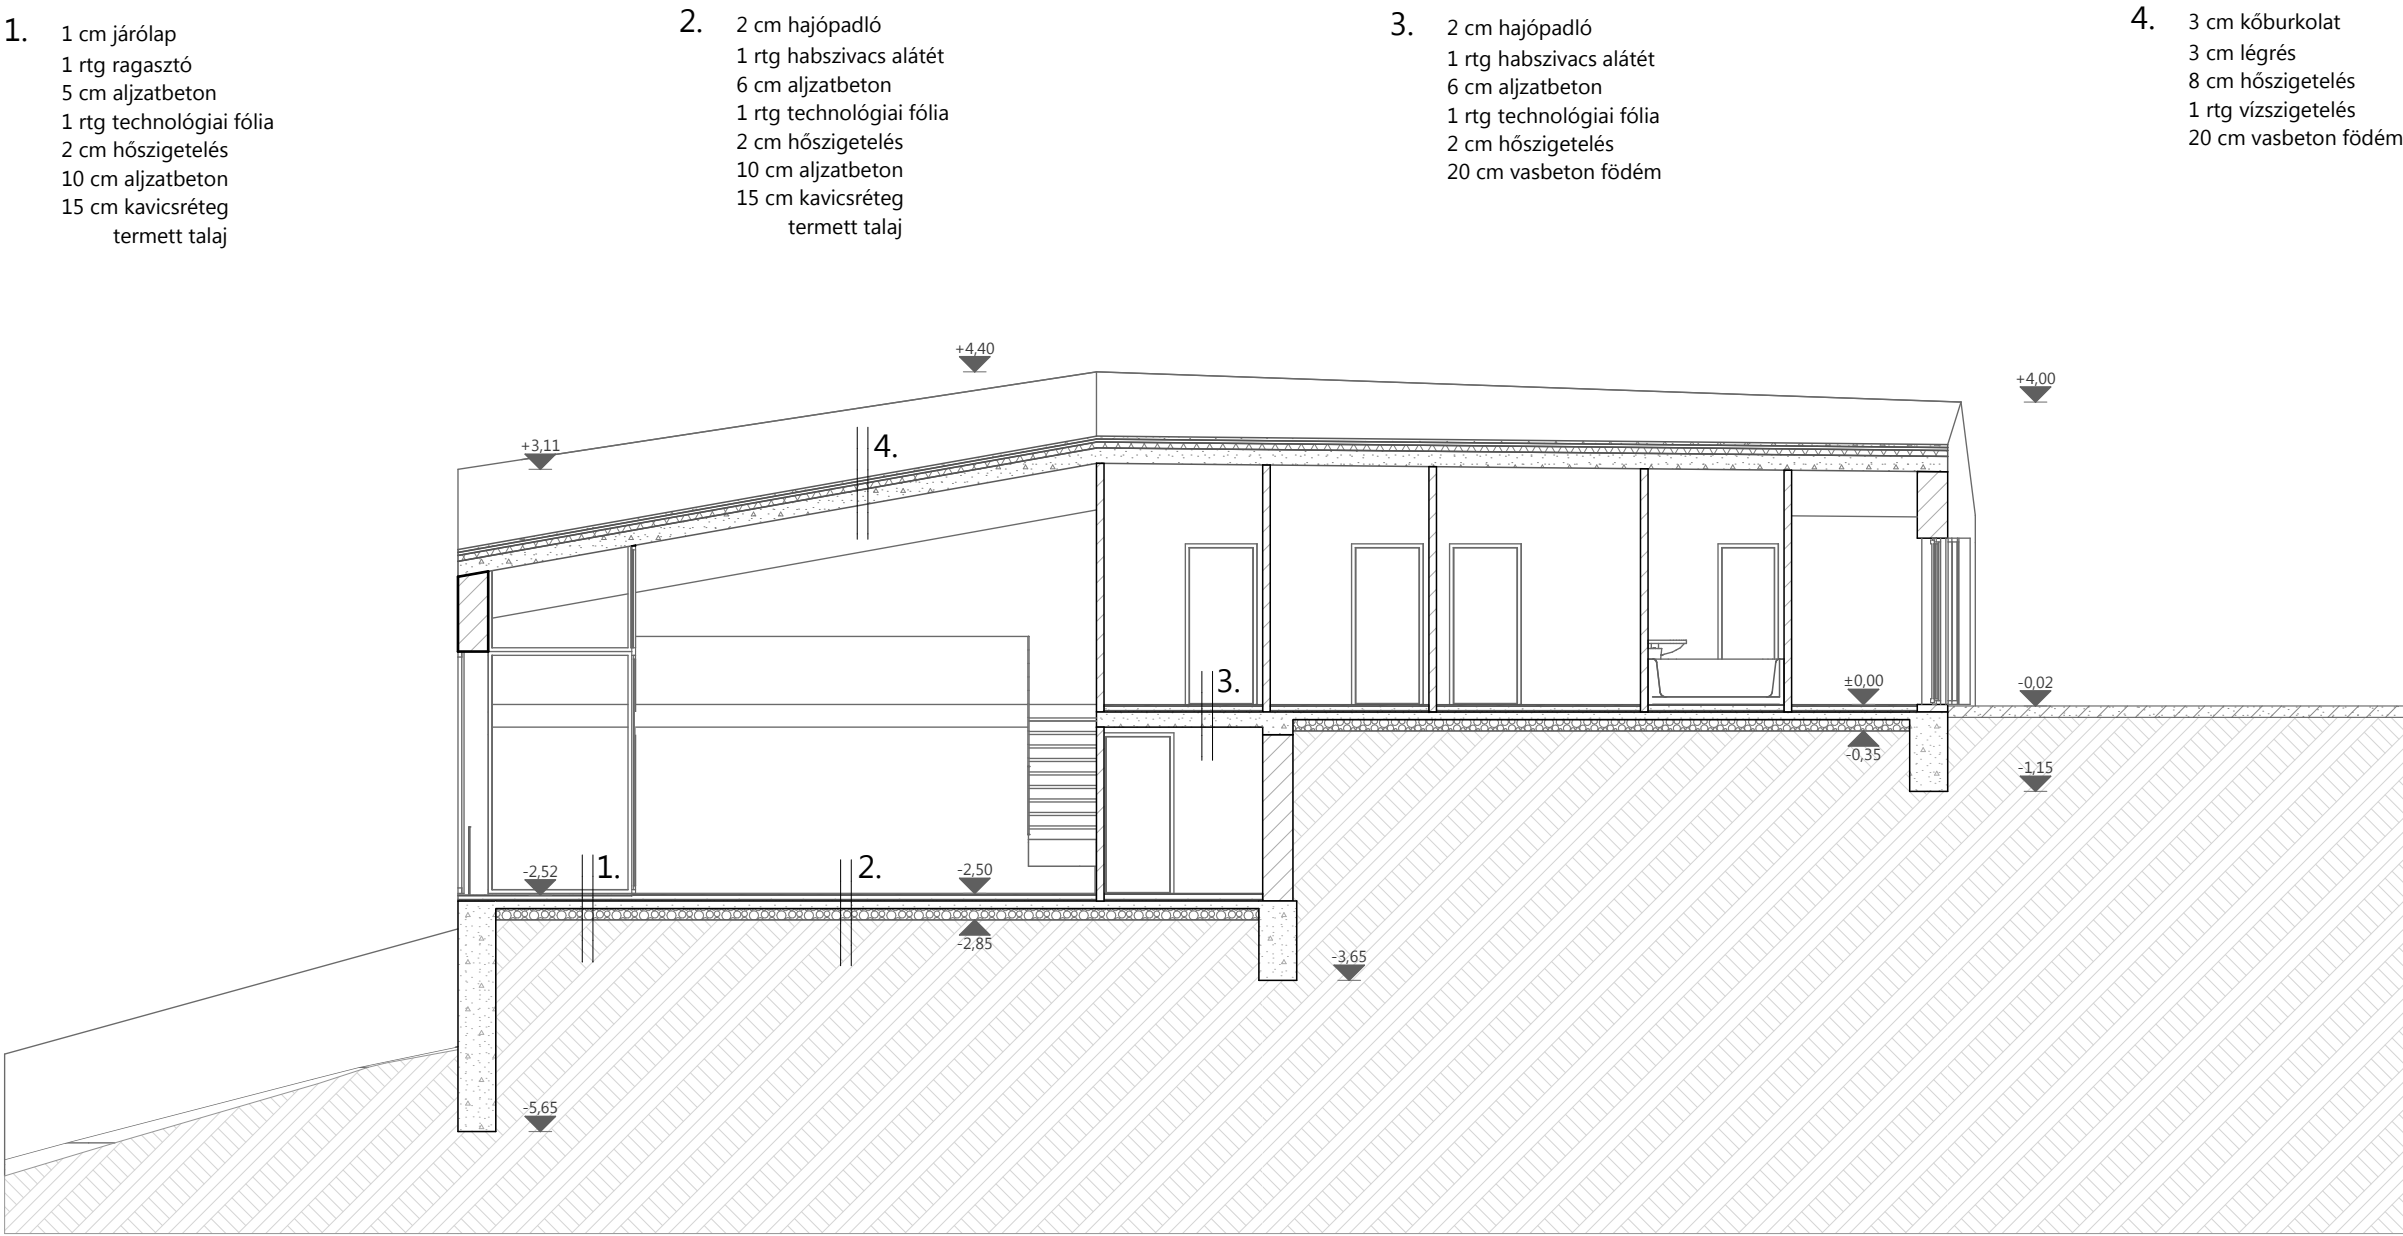

2.

2 cm hajópadló

1 rtg habszivacs alátét

6 cm aljzatbeton

1 rtg technológiai fólia

2 cm hőszigetelés

10 cm aljzatbeton

15 cm kavicsréteg

termett talaj
3.

2 cm hajópadló

1 rtg habszivacs alátét

6 cm aljzatbeton

1 rtg technológiai fólia

2 cm hőszigetelés

20 cm vasbeton födém
4.


3 cm kőburkolat

3 cm légrés


8 cm hőszigetelés

1 rtg vízszigetelés


20 cm vasbeton födém

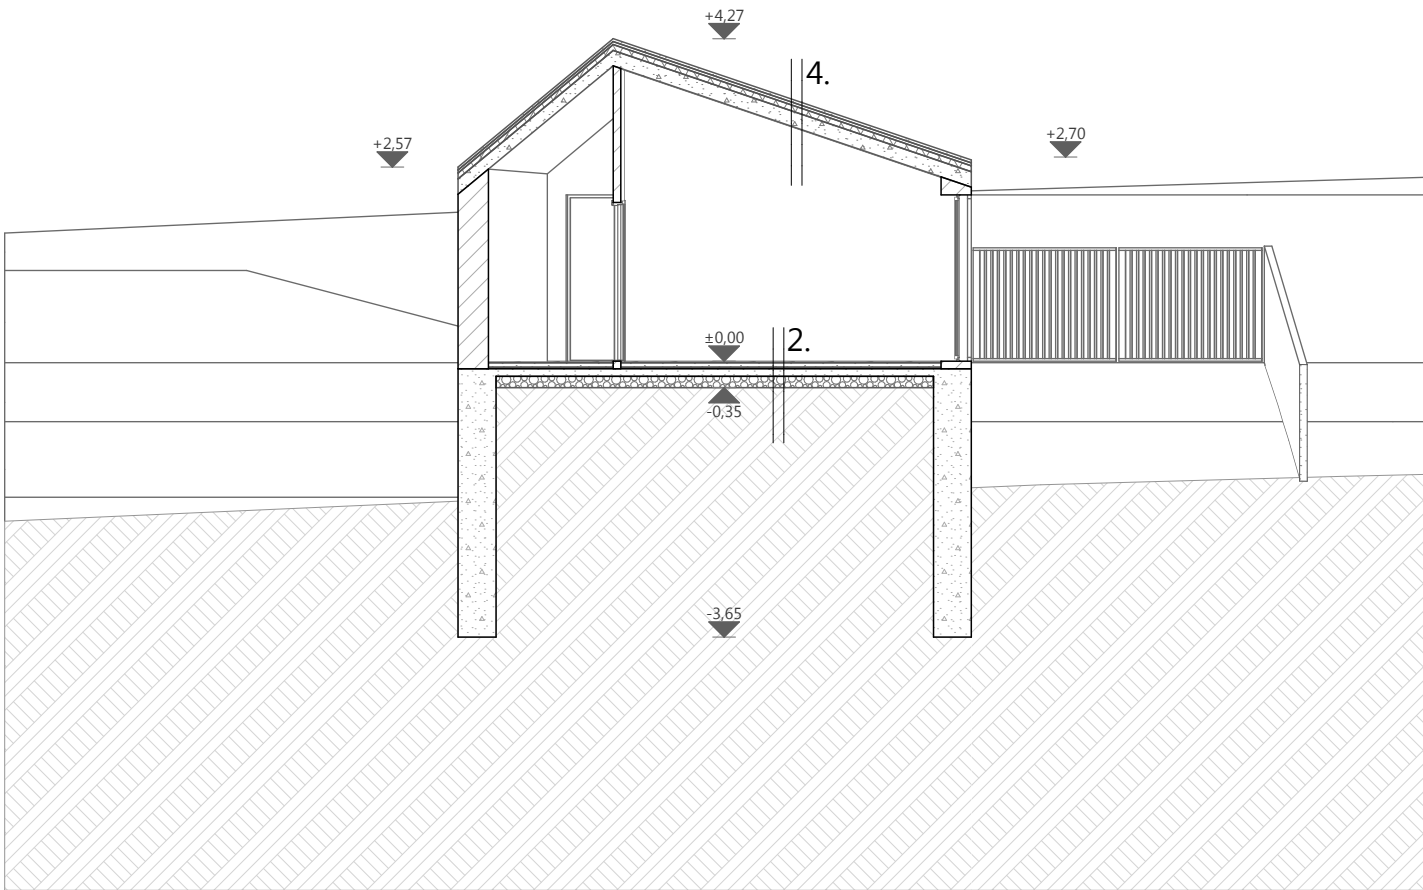


B metszet 1:100

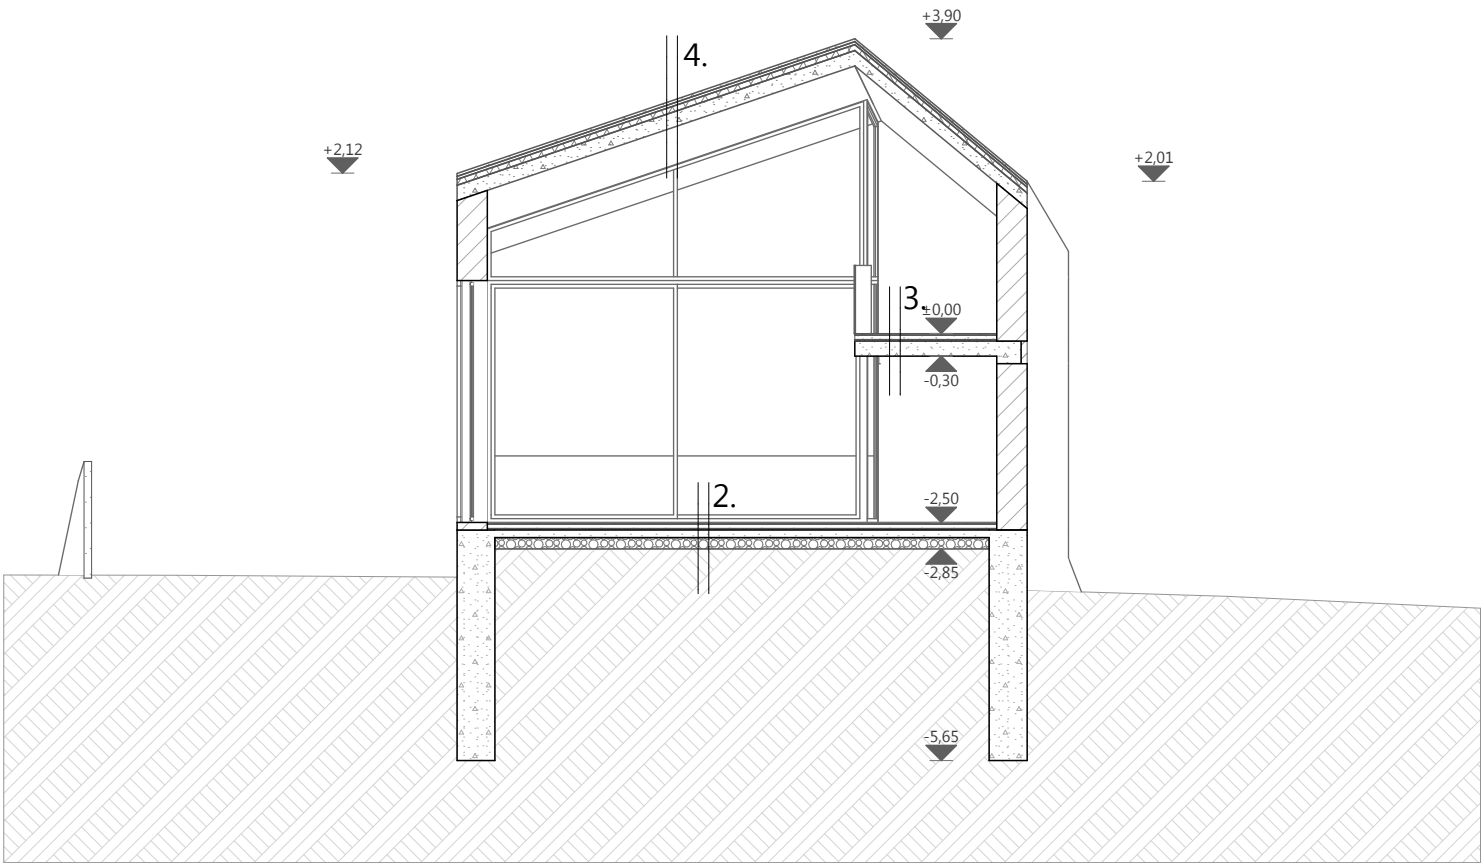

C metszet 1:100

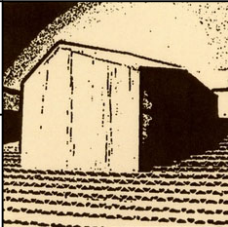

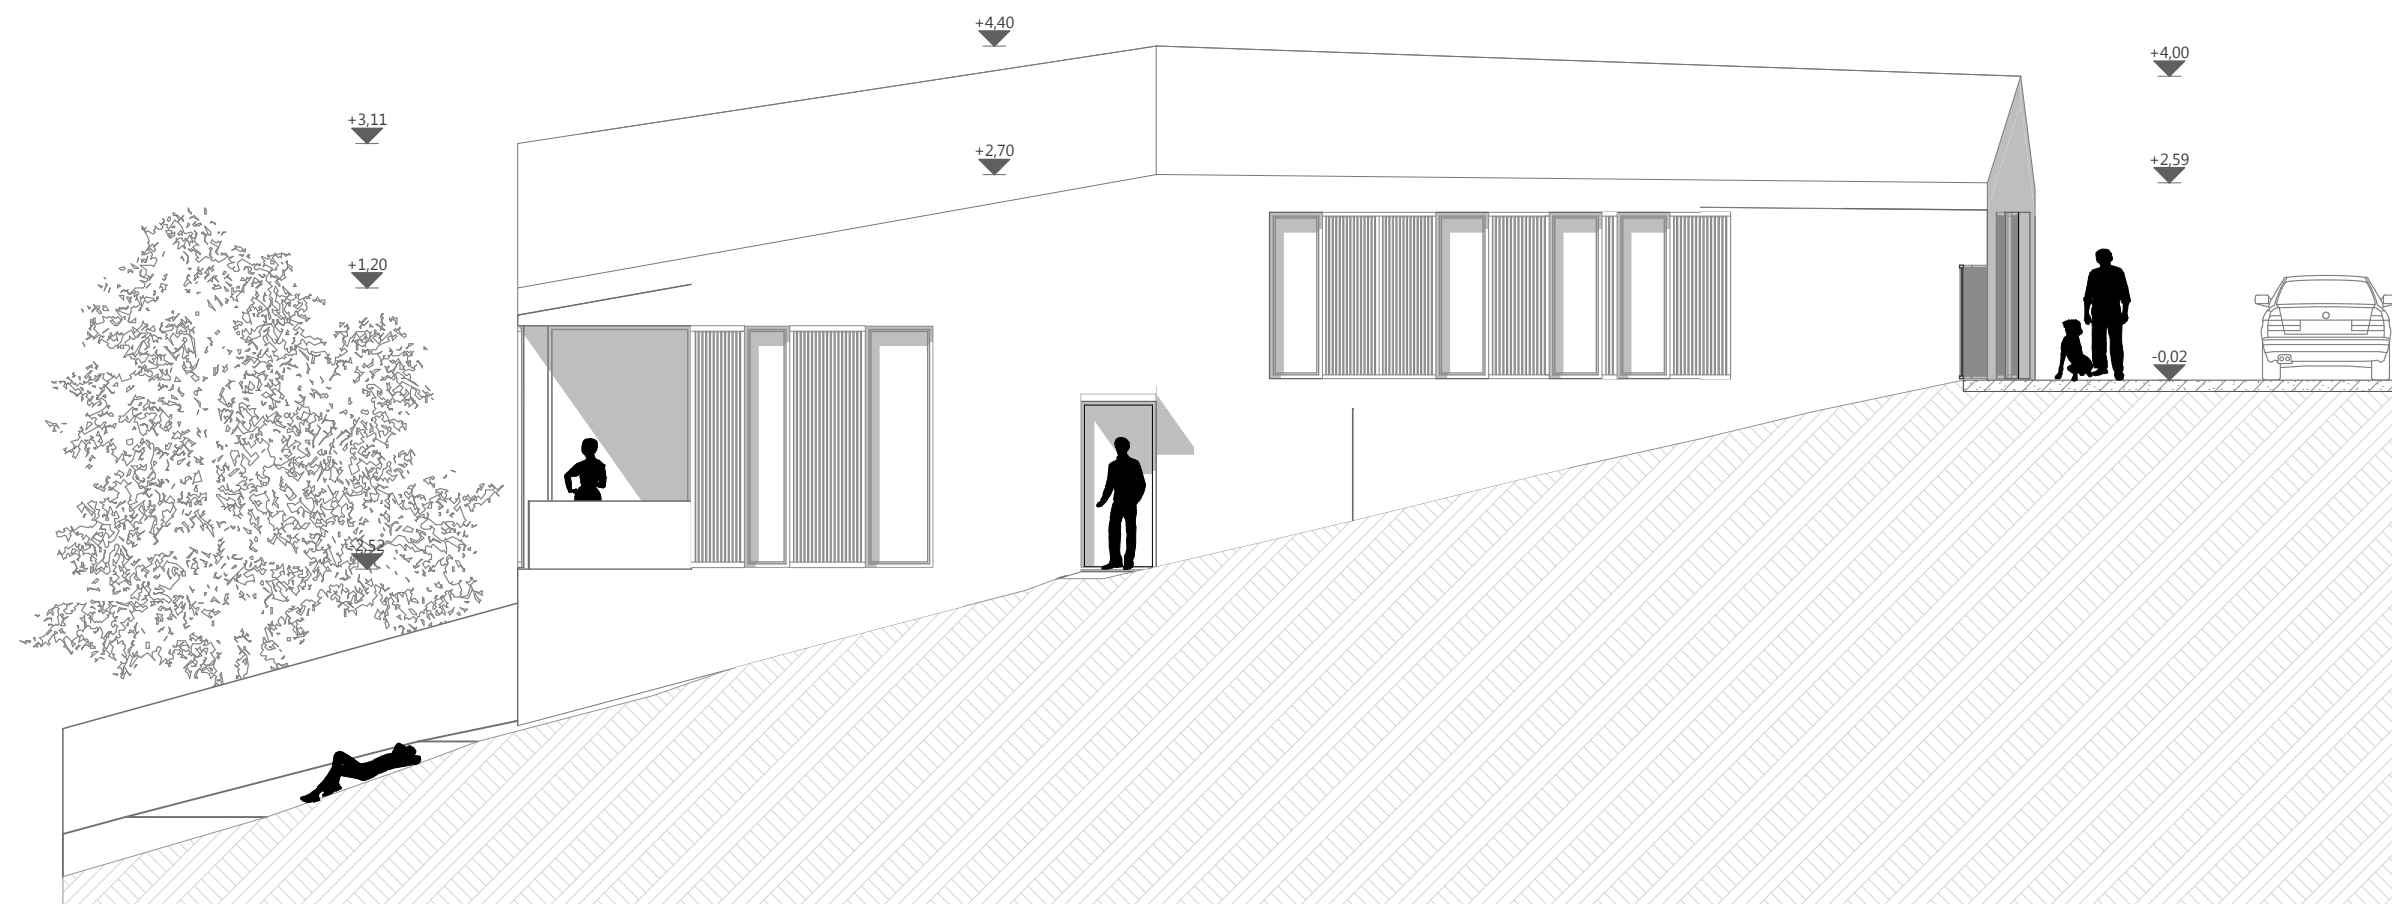

Délkeleti

homlokzat

1:100


É-05

Délkeleti homlokzat


2009. 11. 30.

Családi ház - Székelyvécke

Készítette: Farkas István AB8BV0

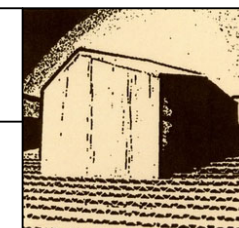



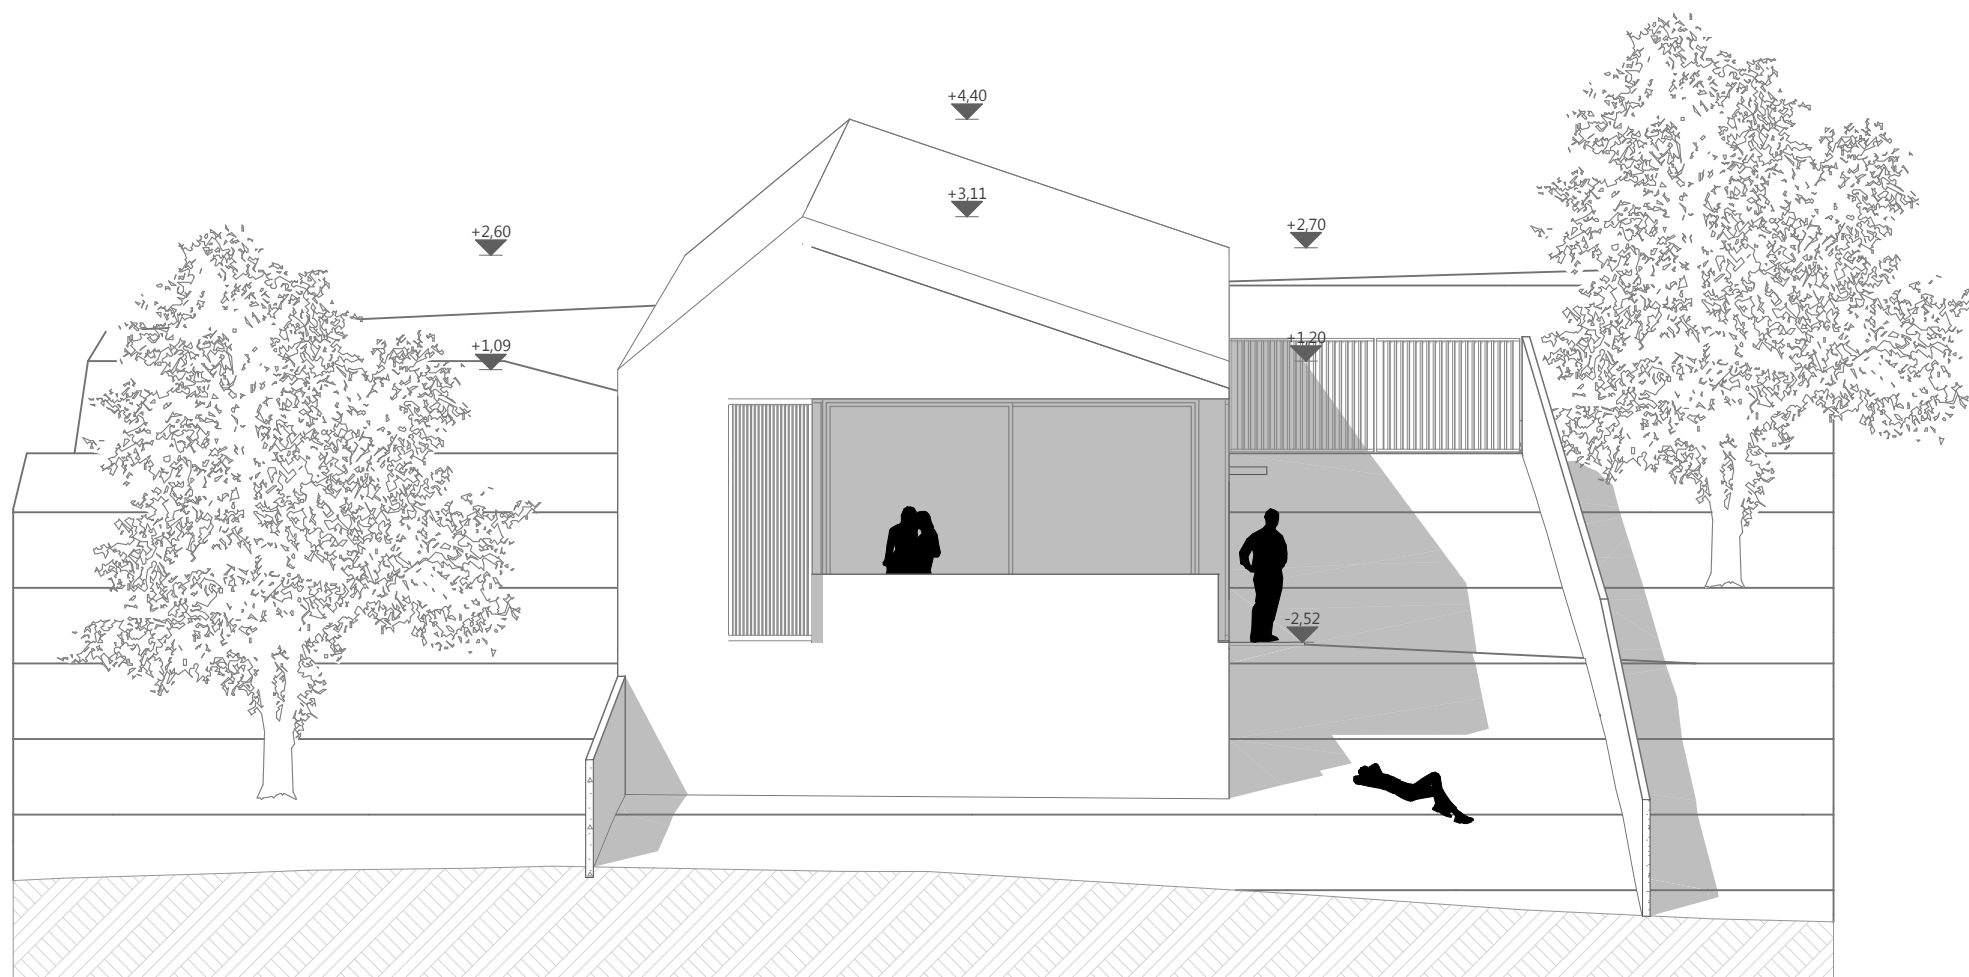

Dél nyugati

homlokzat

1:100


É-06


Dél nyugati homlokzat

2009. 11. 30.

Családi ház - Székelyvécke

Készítette: Farkas István AB8BV0

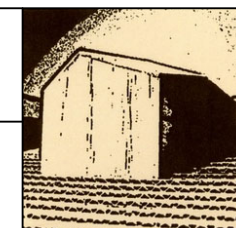

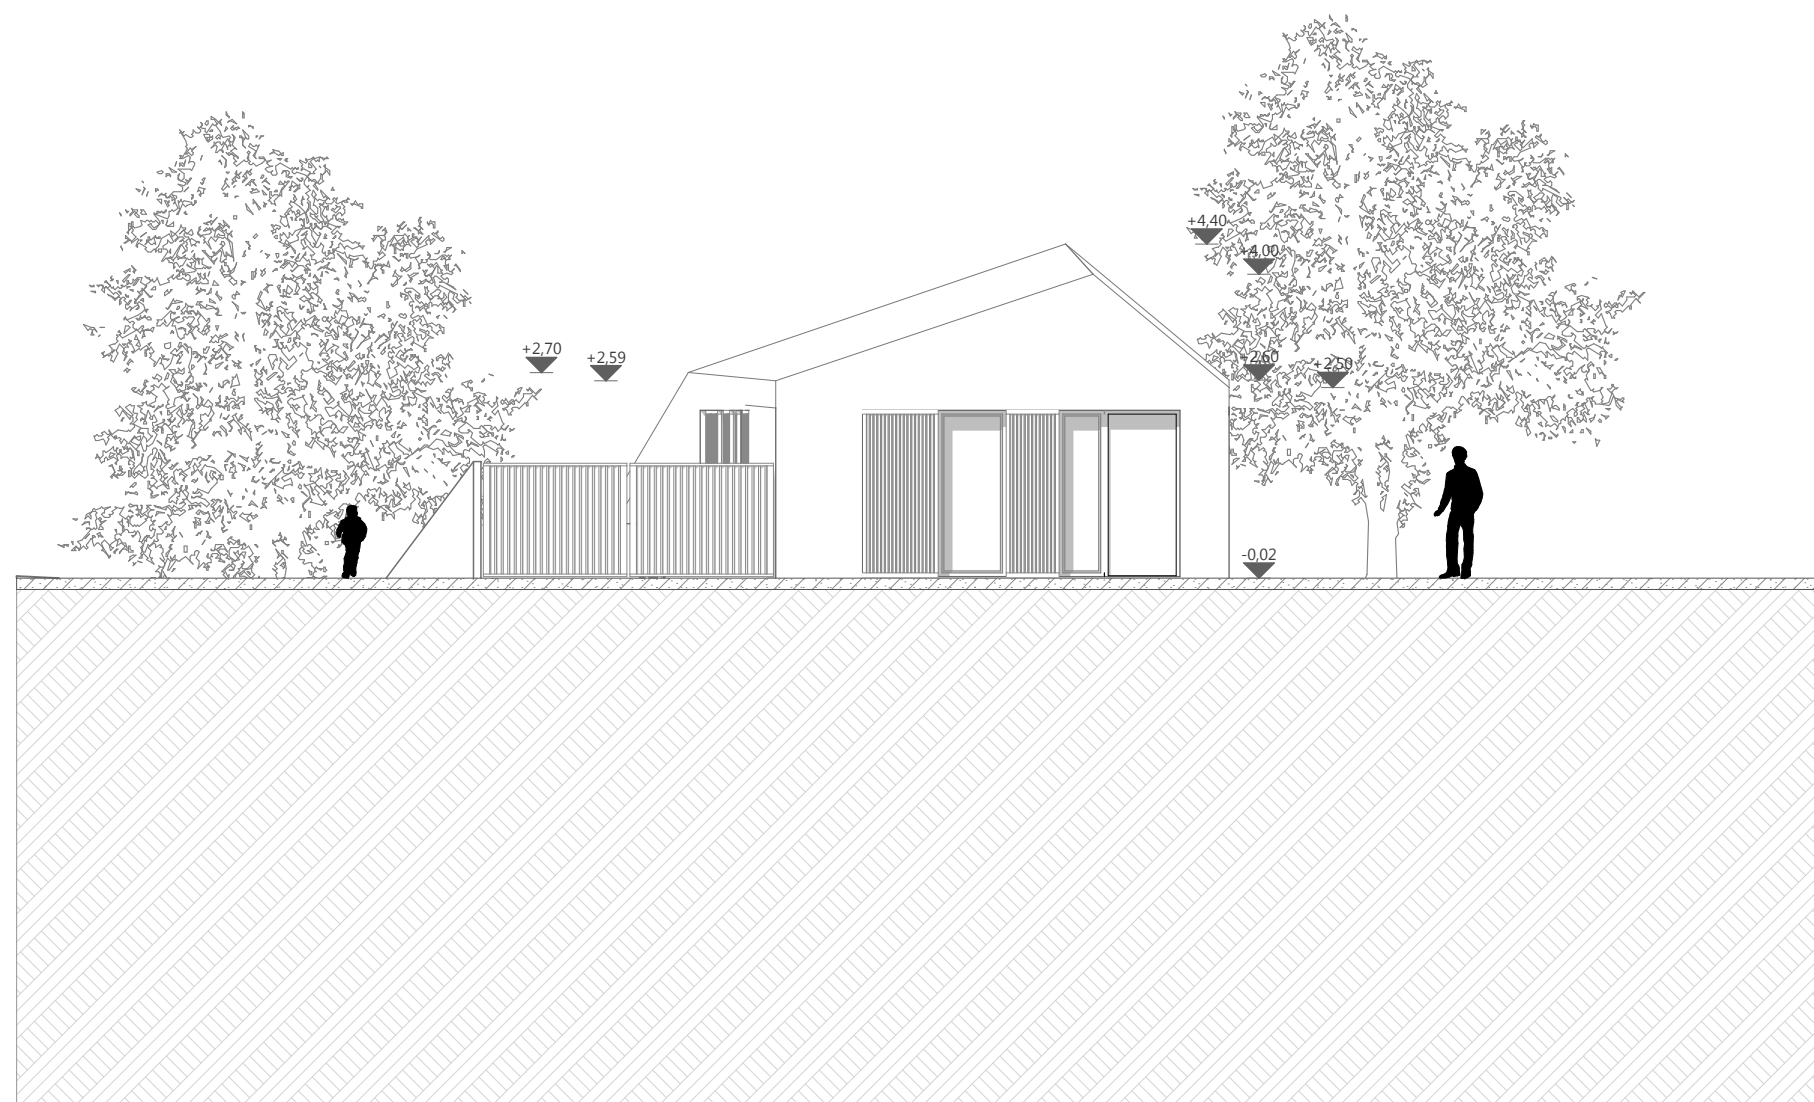

Északkeleti

homlokzat

1:100


É-07


Északkeleti homlokzat

2009. 11. 30.

Családi ház - Székelyvécke

Készítette: Farkas István AB8BV0

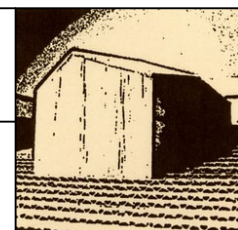

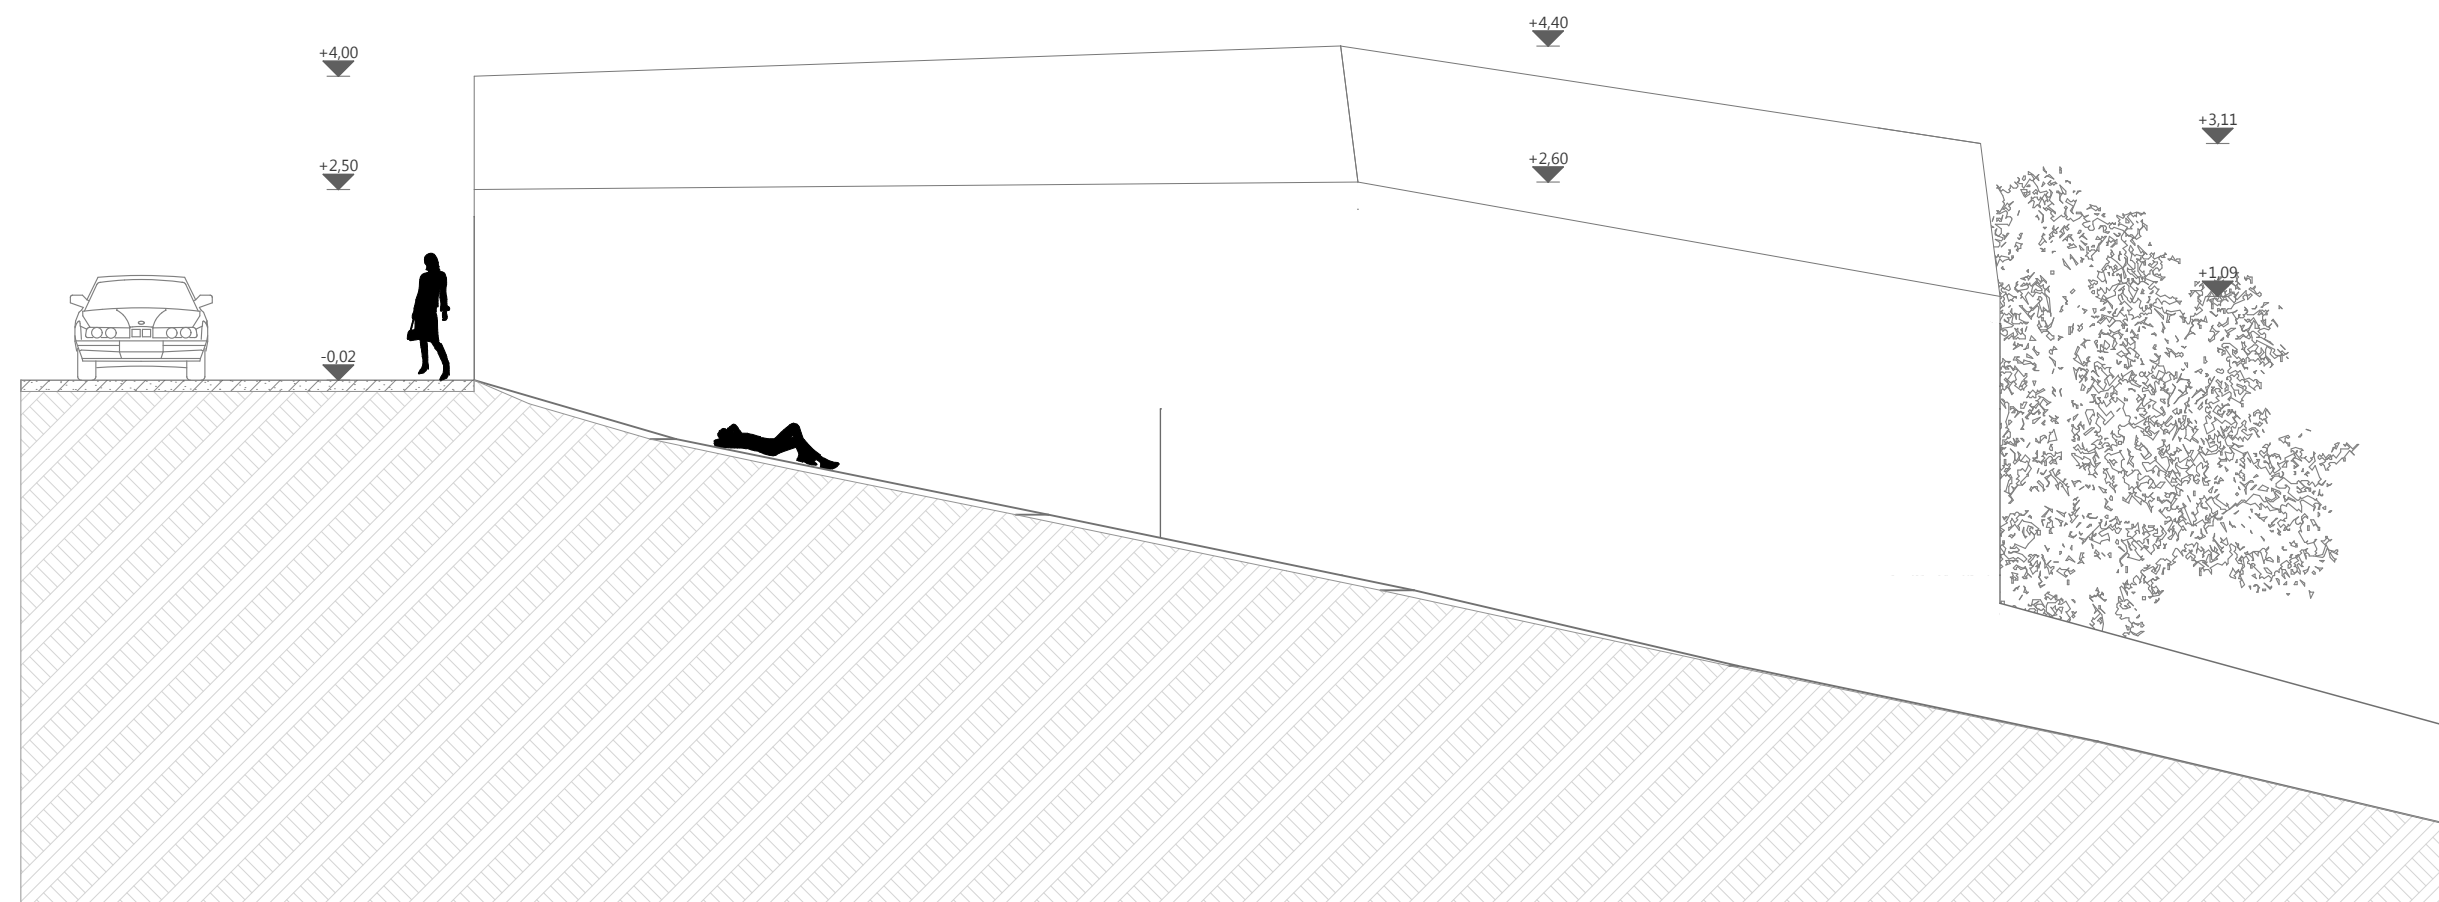

Északnyugati

homlokzat

1:100


É-08

Északnyugati homlokzat

2009. 11. 30.

Családi ház - Székelyvécke

Készítette: Farkas István AB8BV0

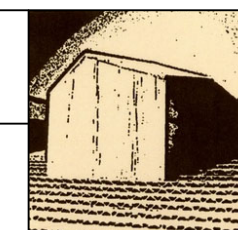





É-09

Képek

2009. 11. 30.

Családi ház - Székelyvécke

Készítette: Farkas István AB8BV0

