





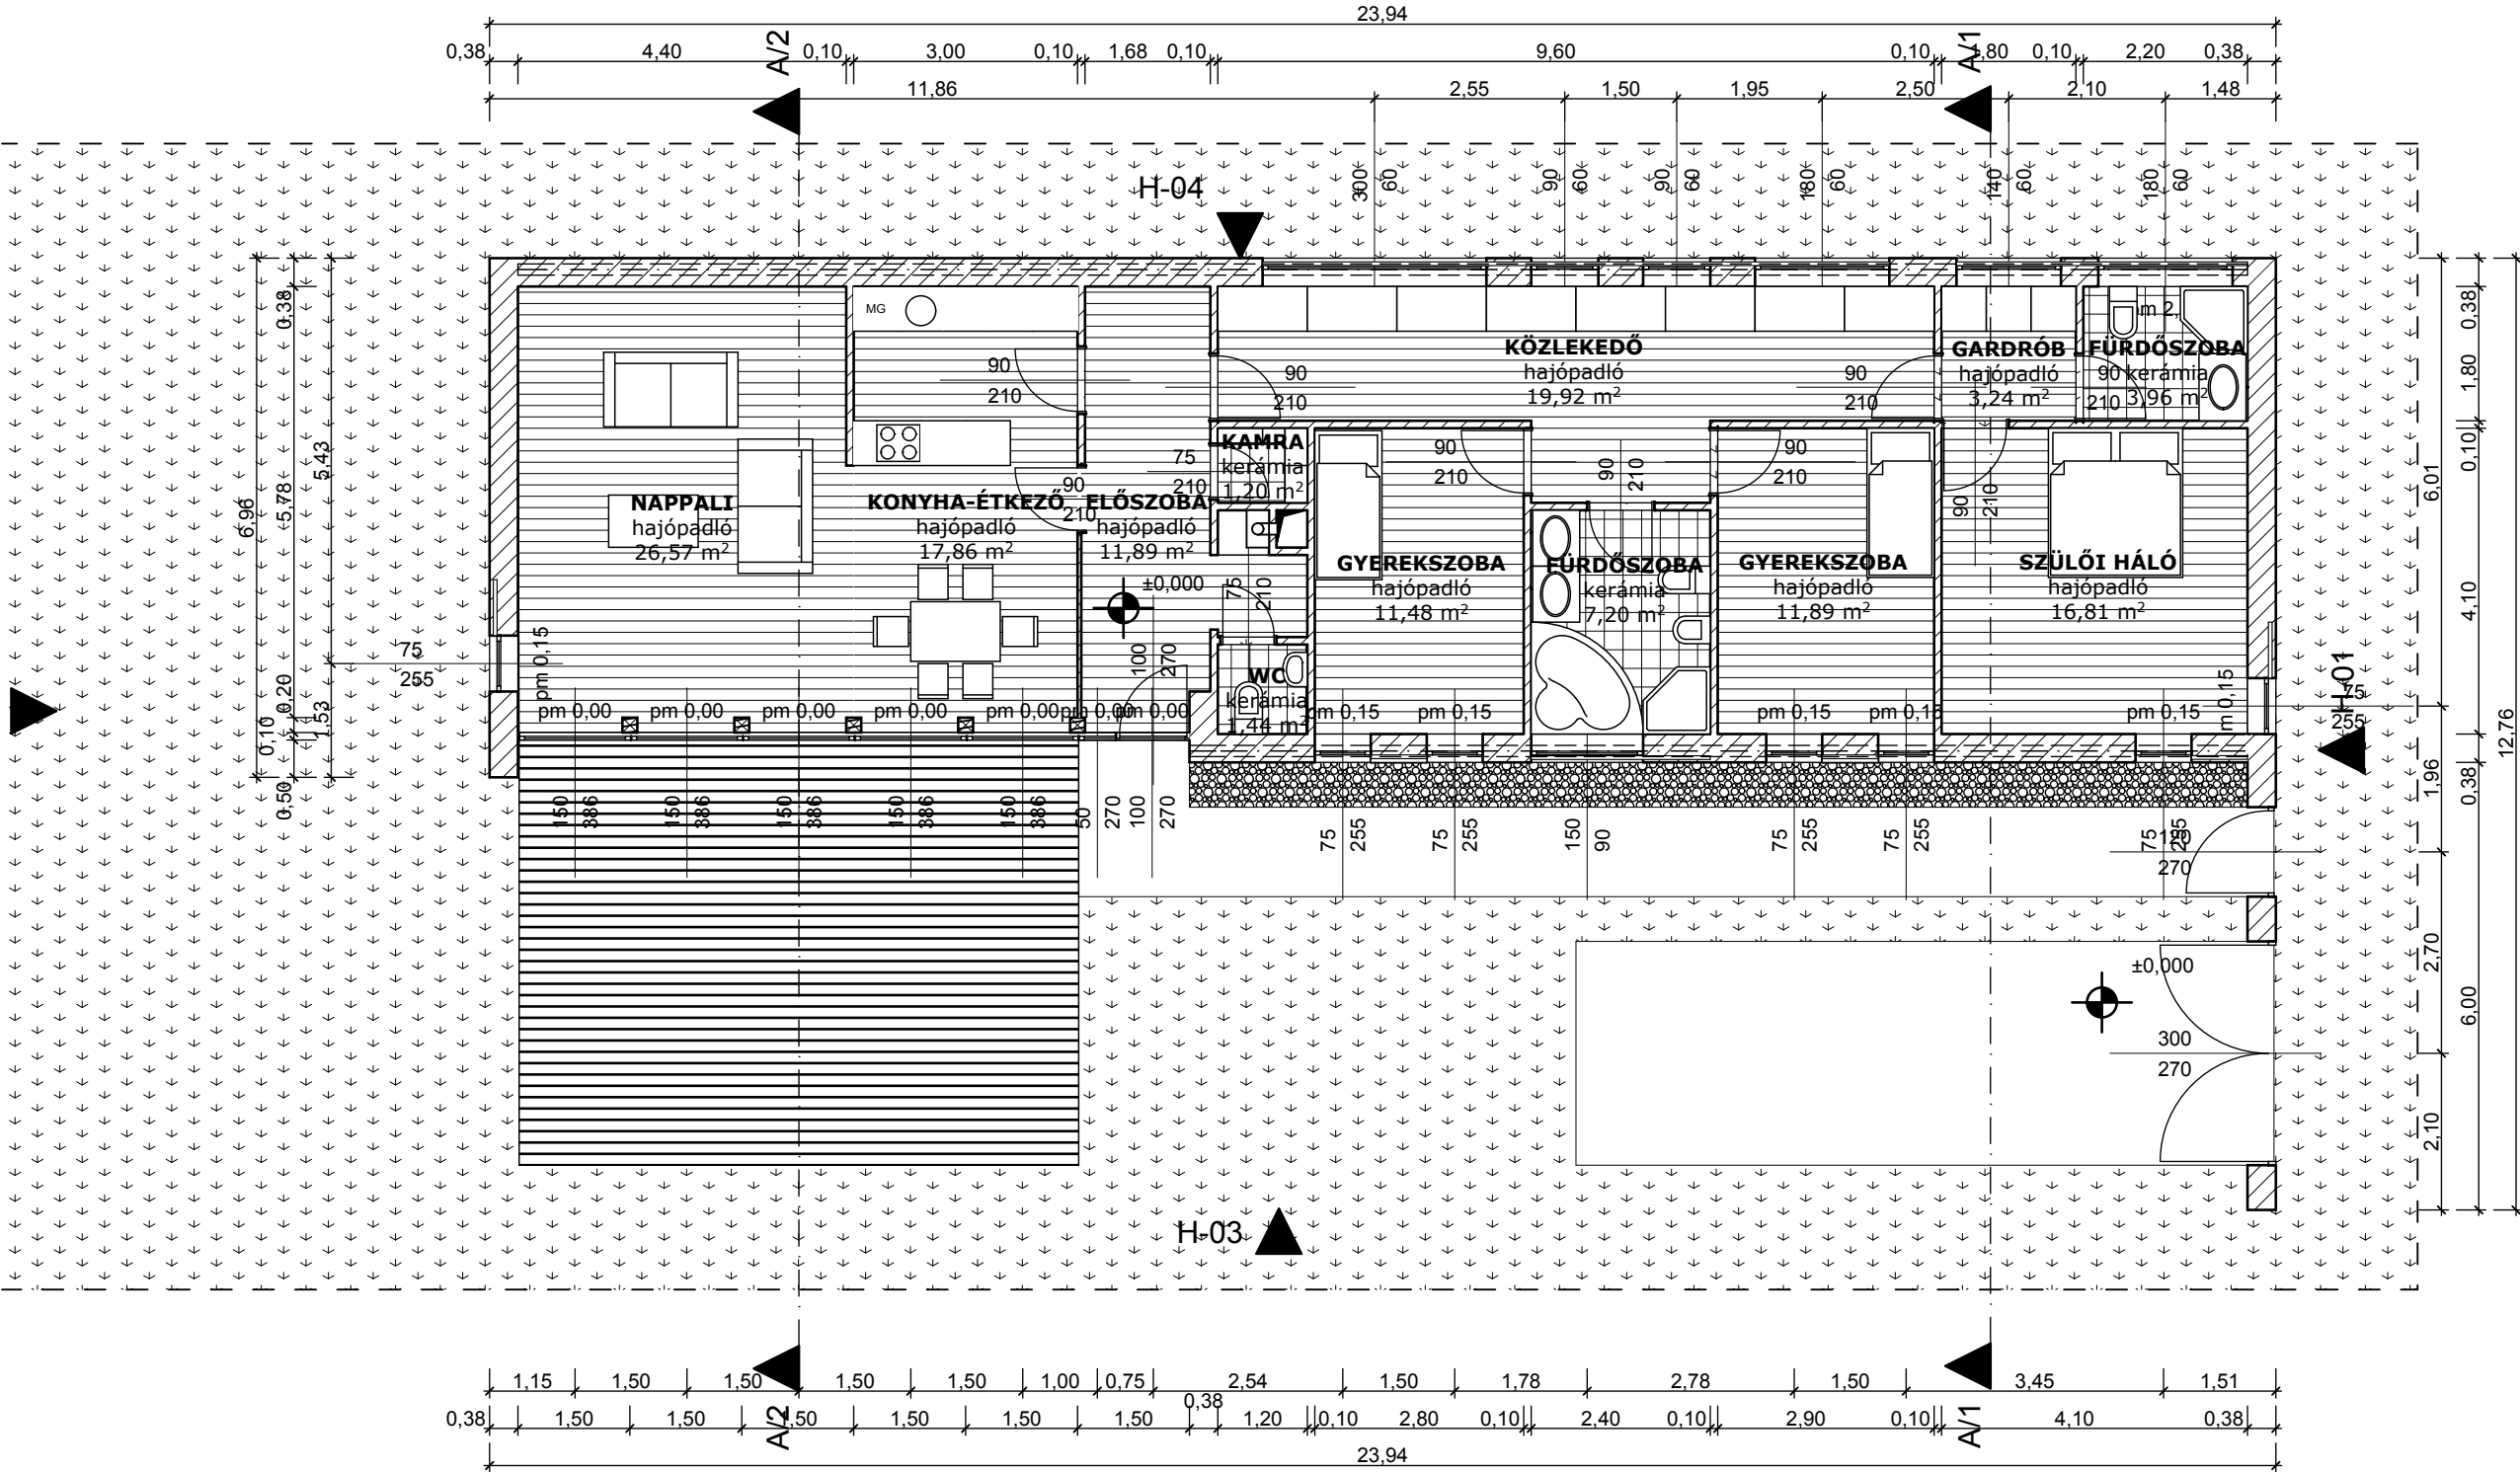


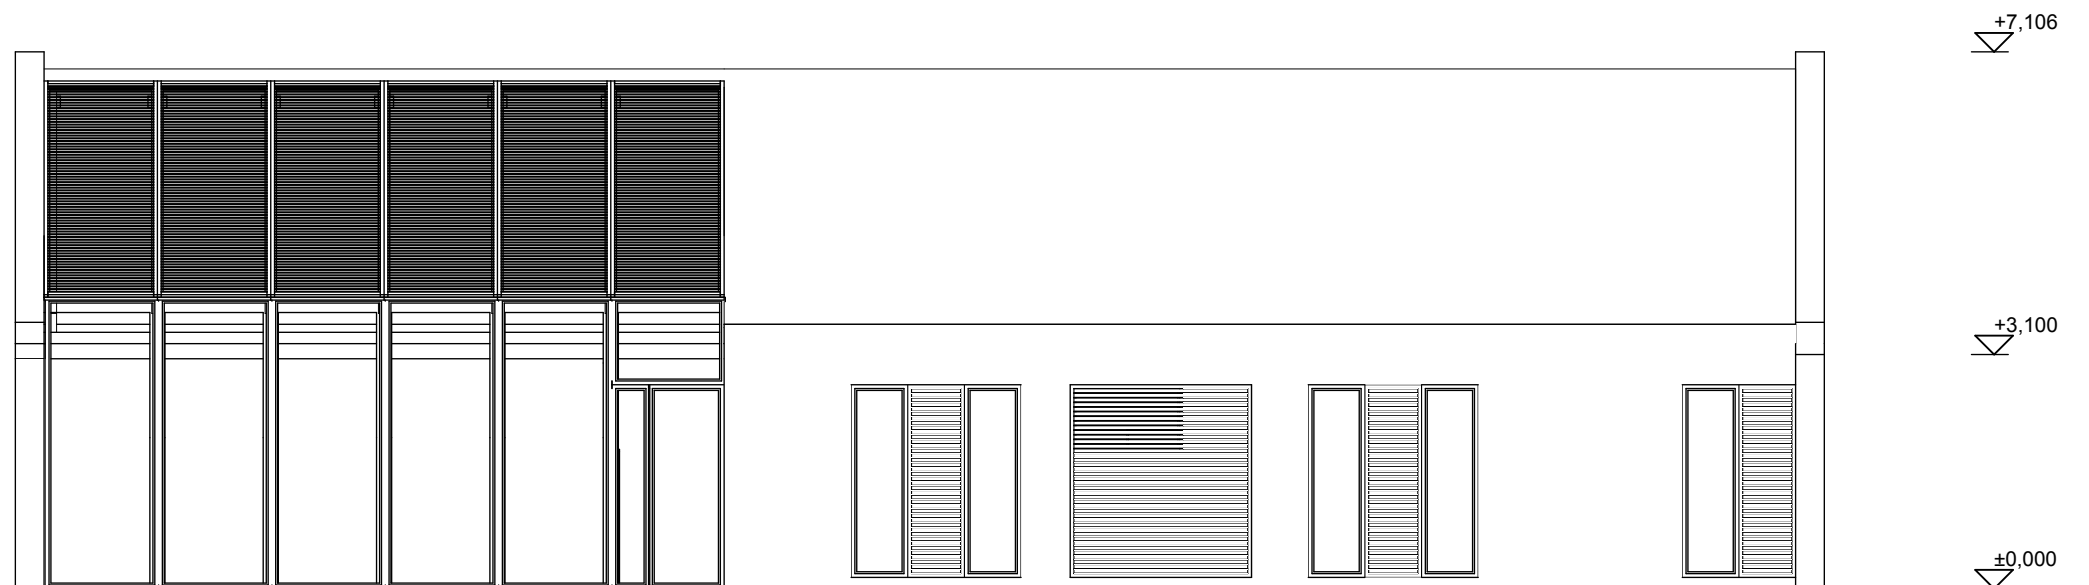

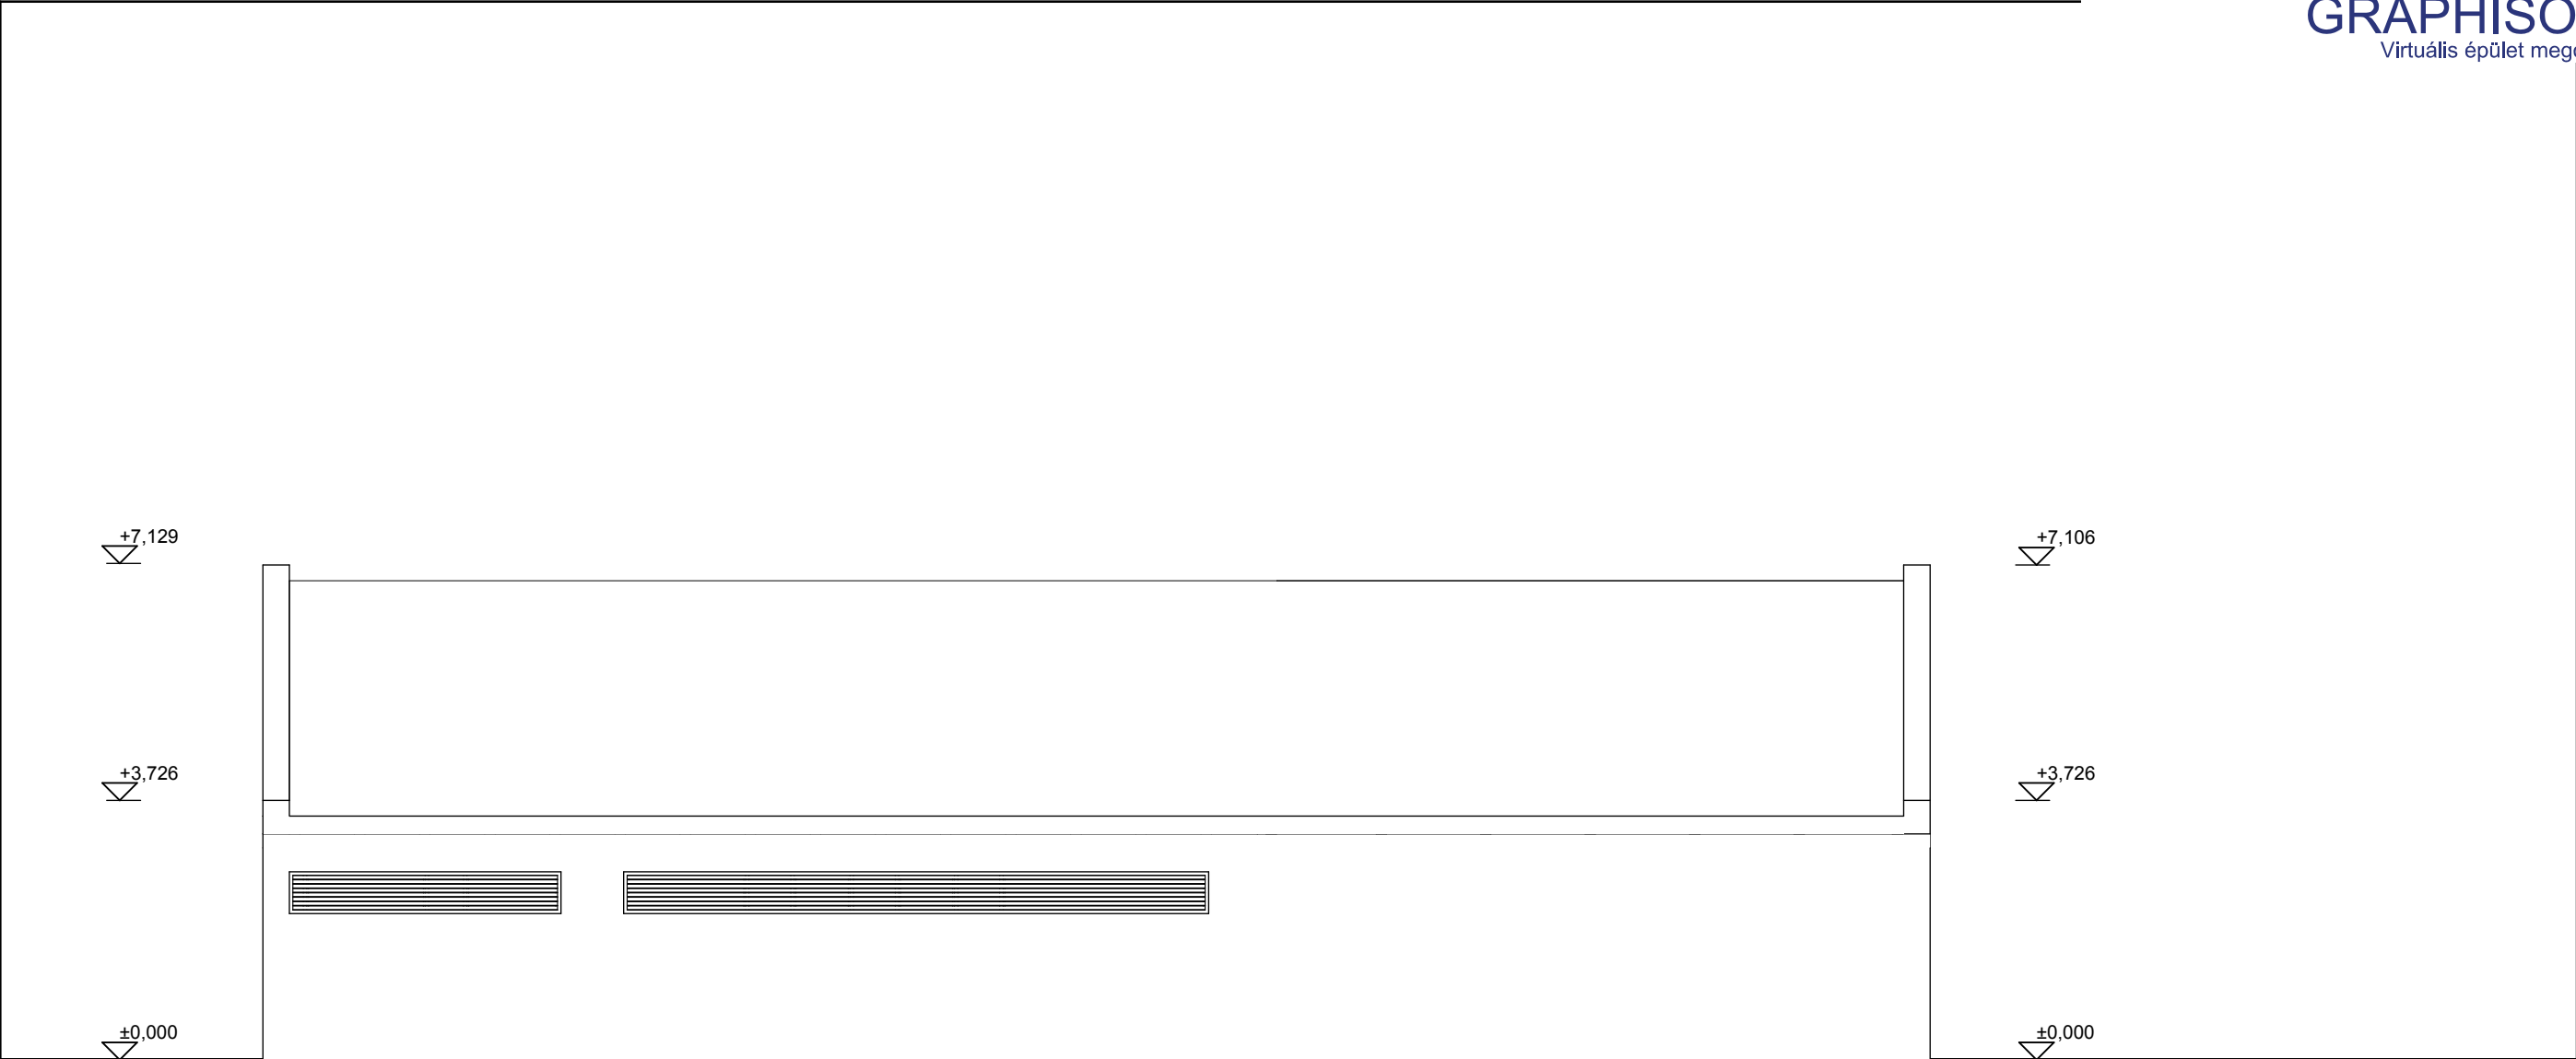

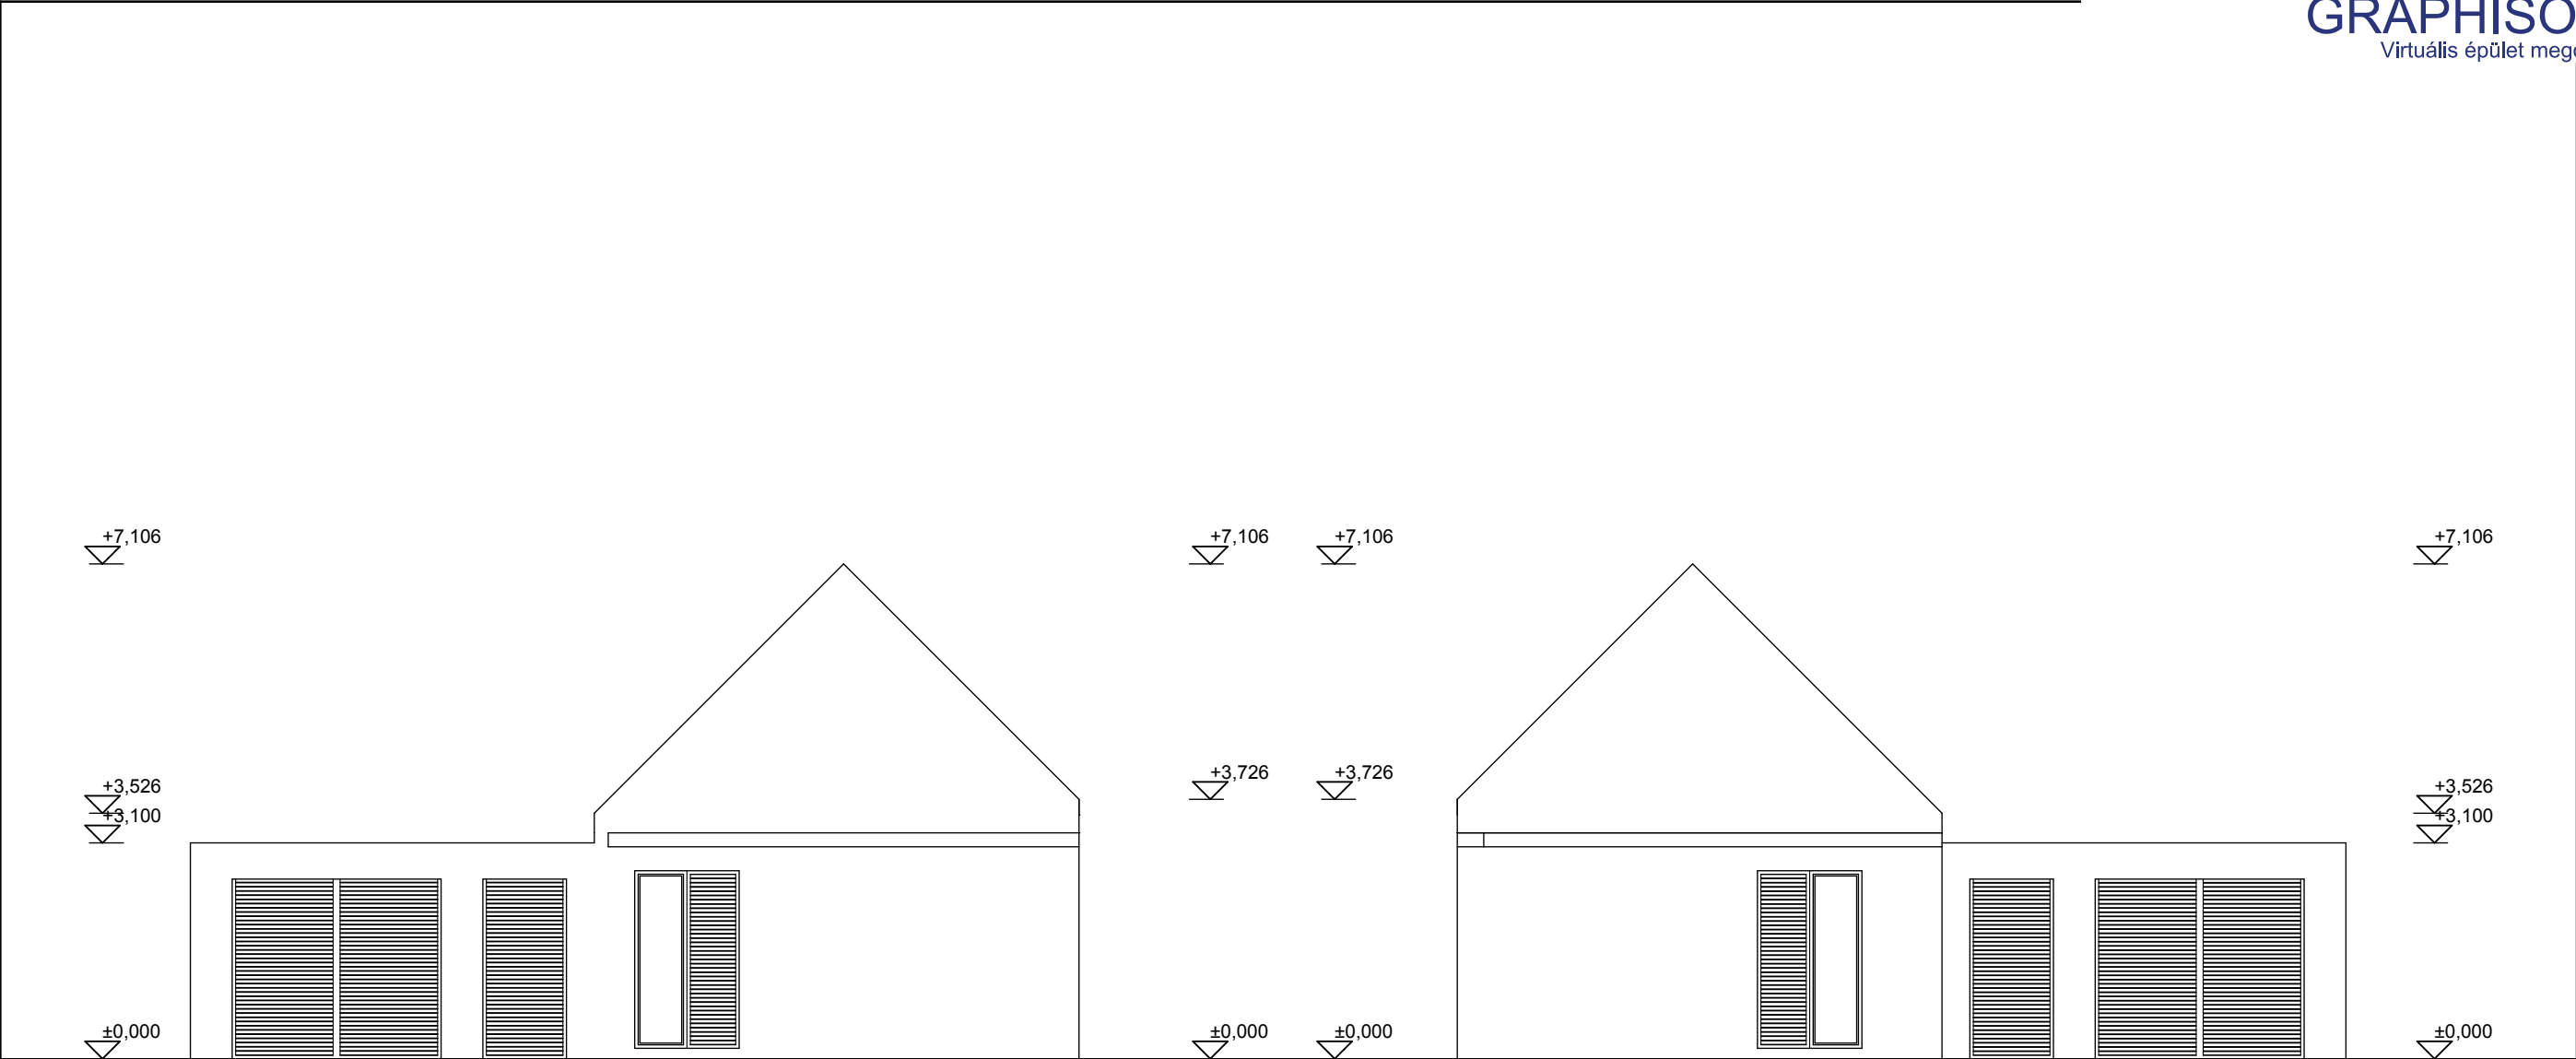

- R1
- 2 cm laminált szalagparketta
 - 1 rtg alátét habfólia
 - 6 cm úsztatott aljzattbeton
 - 1 rtg techn. szig. fólia
 - 4 cm szálal úsztatórétég
 - 10 cm vb alaplemez
 - 20 cm kavicsfeltöltés

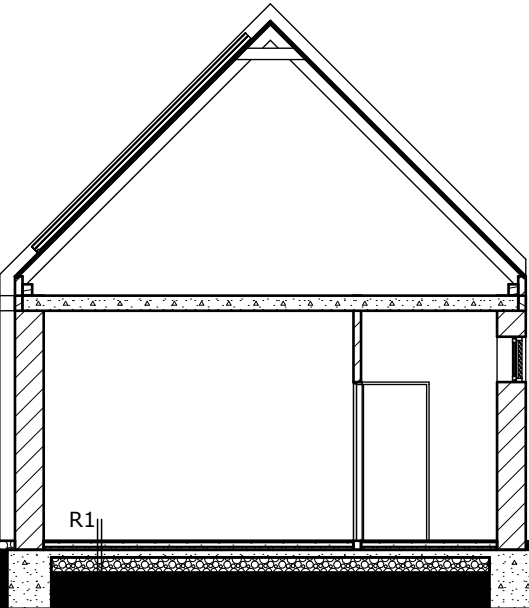


+7,106
+6,880

+3,726
+3,500

±0,000

- R1
- 2 cm laminált szalagparketta
 - 1 rtg alátét habfólia
 - 6 cm úsztatott aljzattbeton
 - 1 rtg techn. szig. fólia
 - 4 cm szálal úsztatórétég
 - 10 cm vb alaplemez
 - 20 cm kavicsfeltöltés

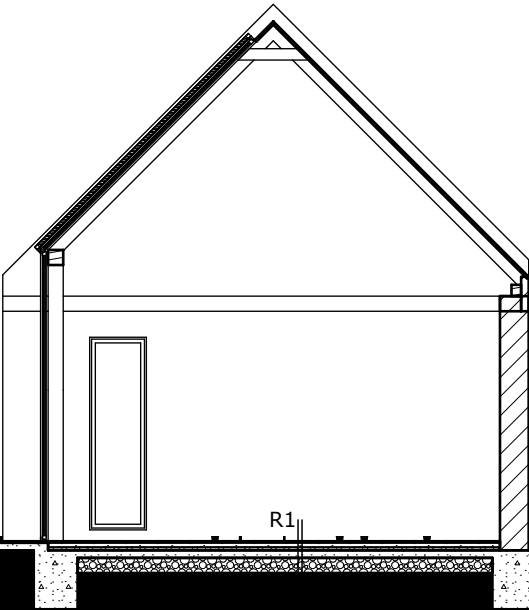

+7,106
+6,880

+3,726
+3,500

±0,000



