




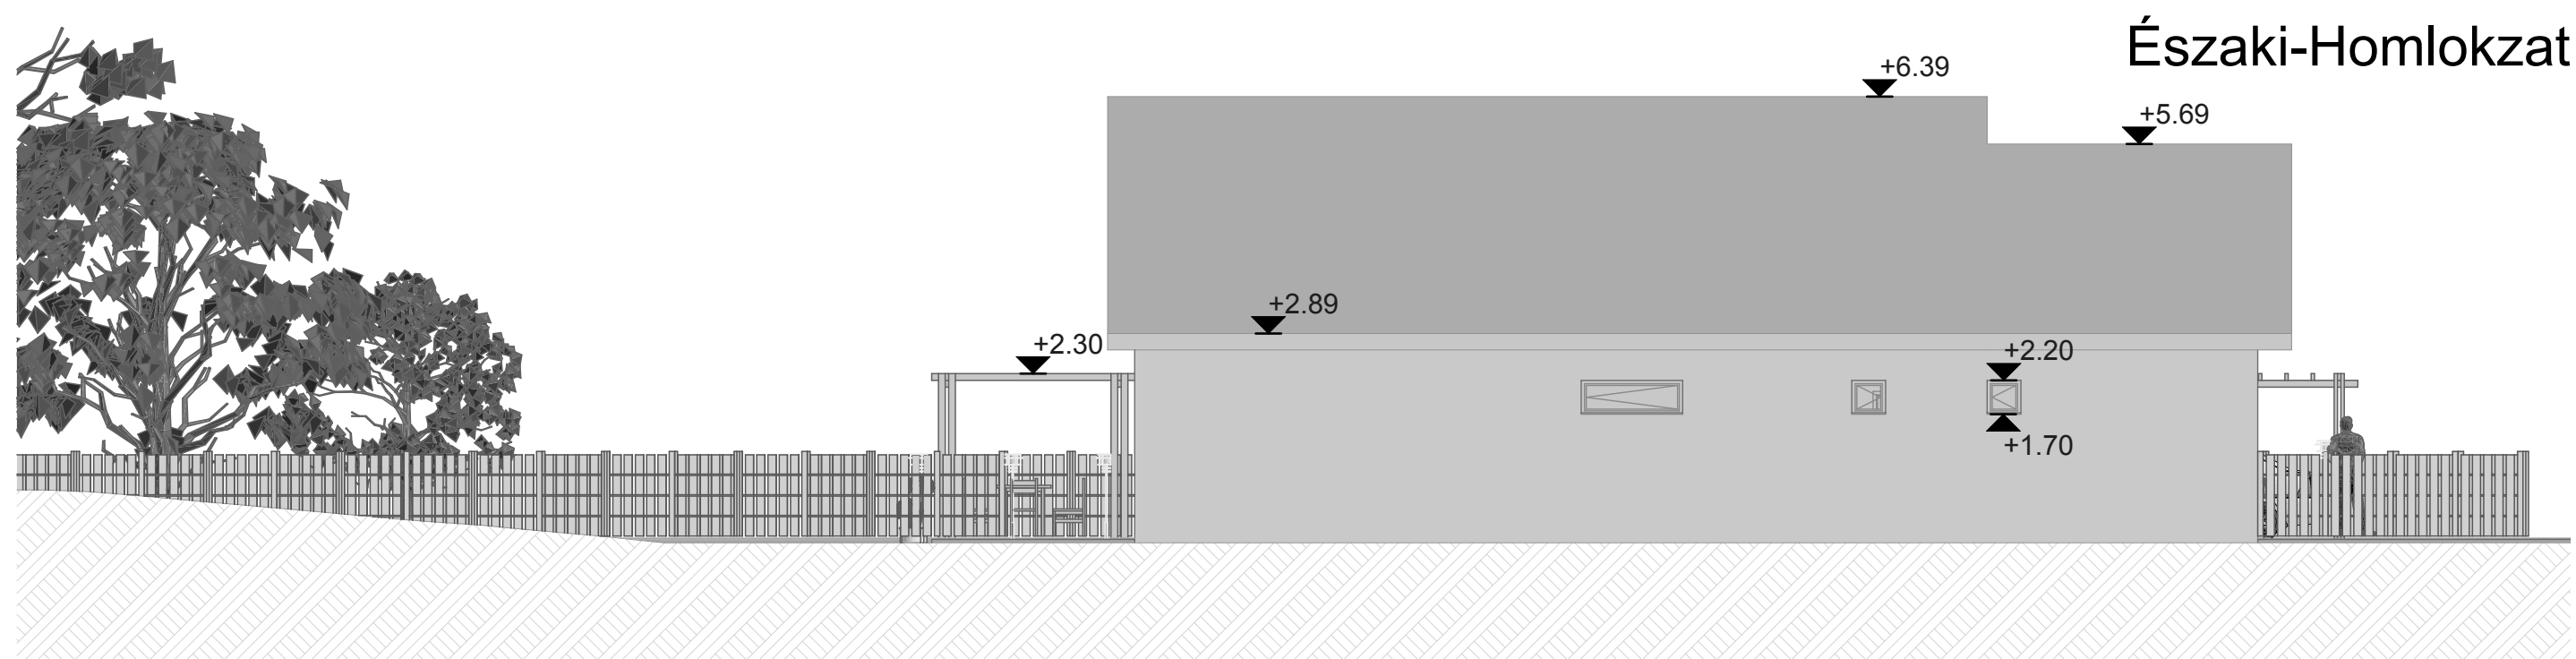


Déli-Homlokzat

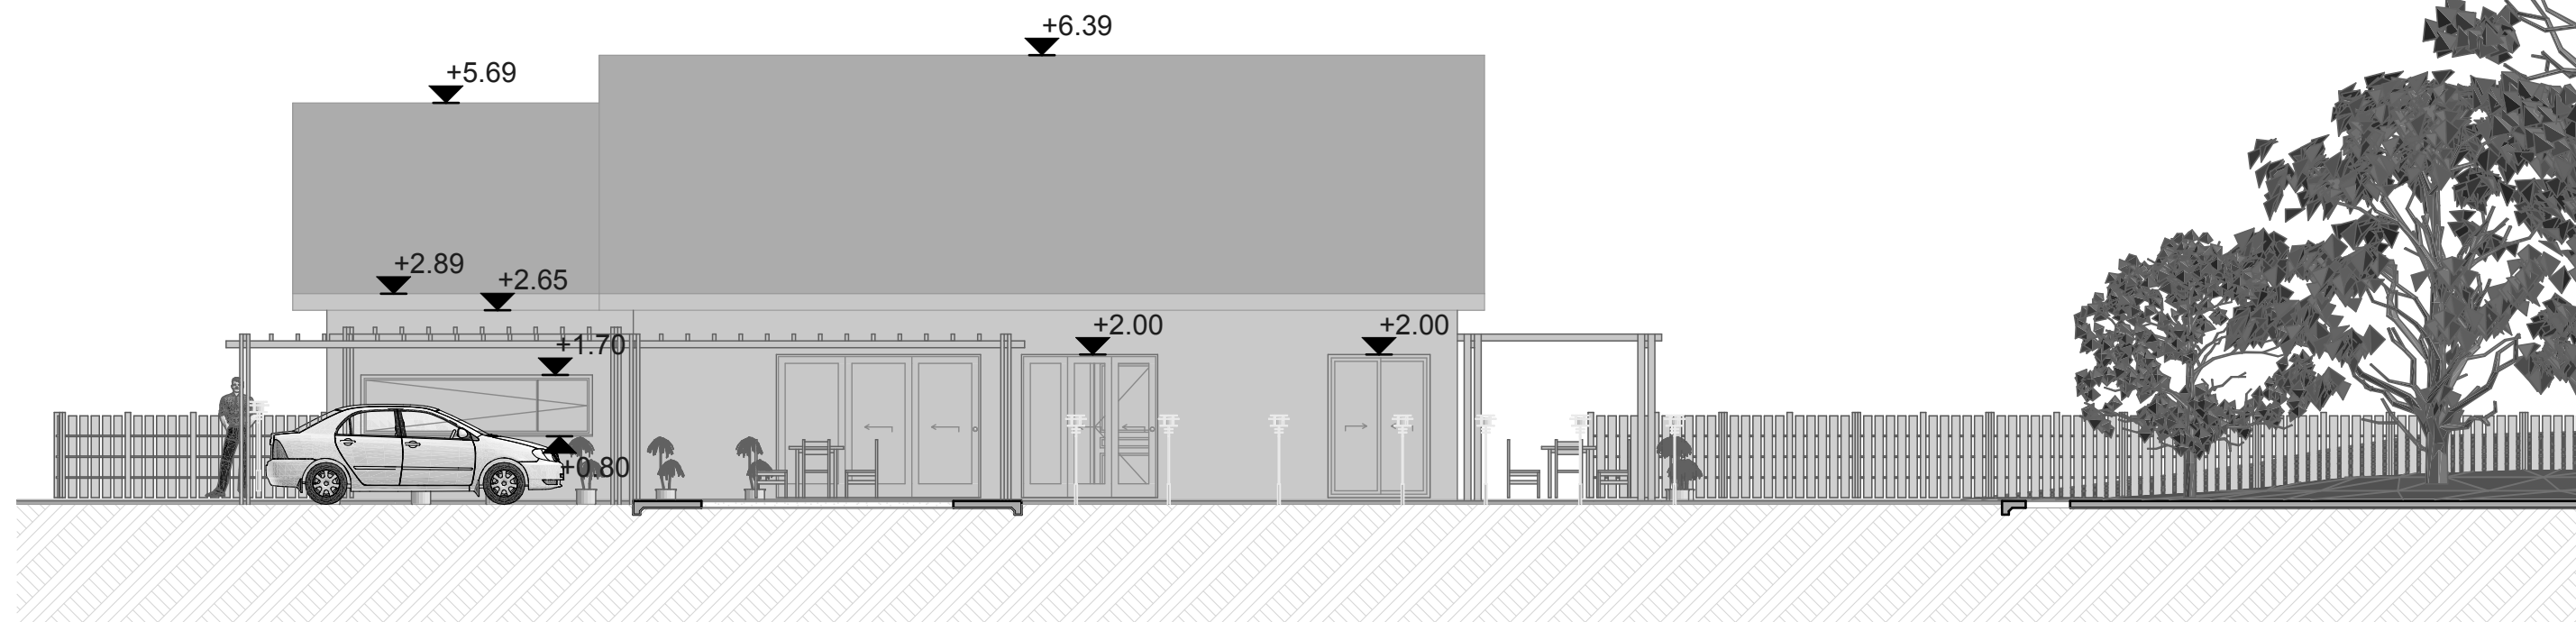

Keleti-Homlokzat

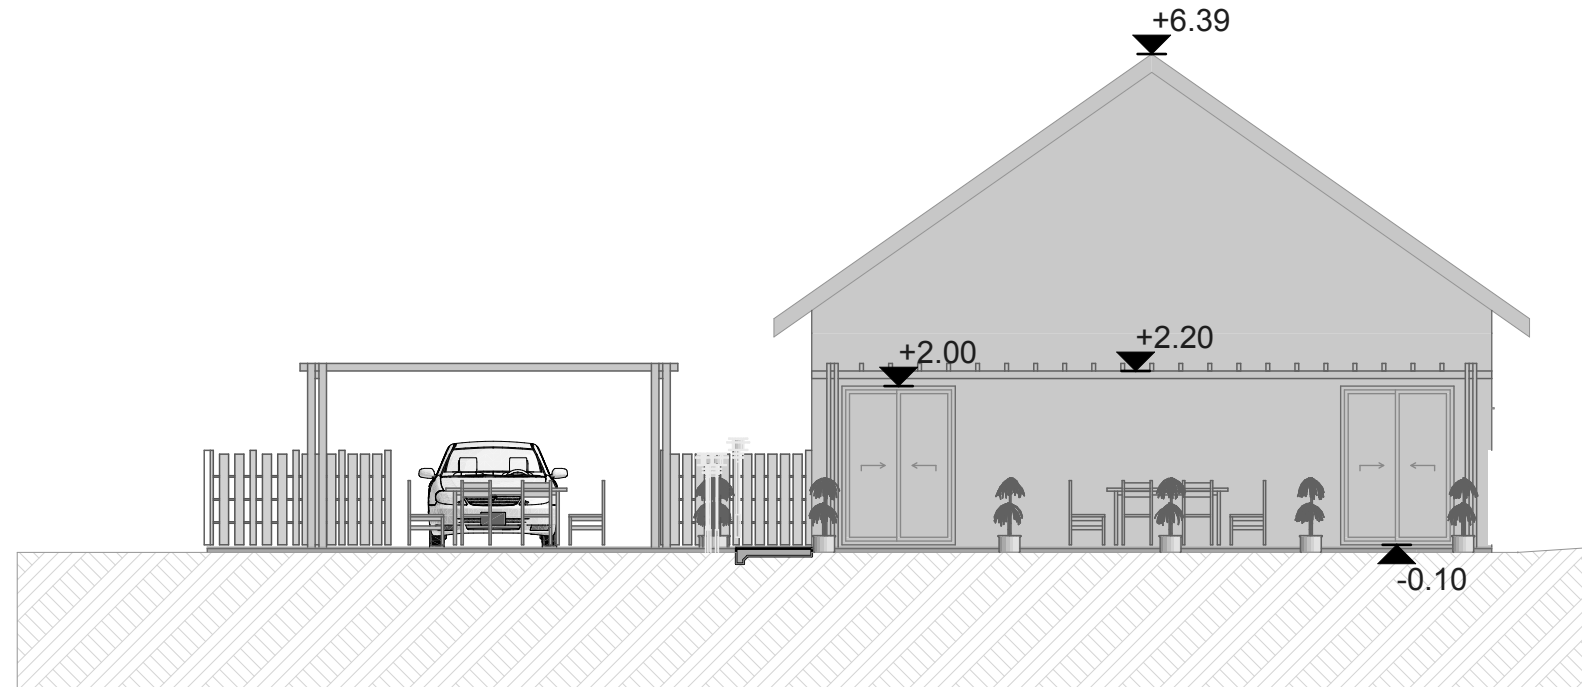


Nyugati-Homlokzat

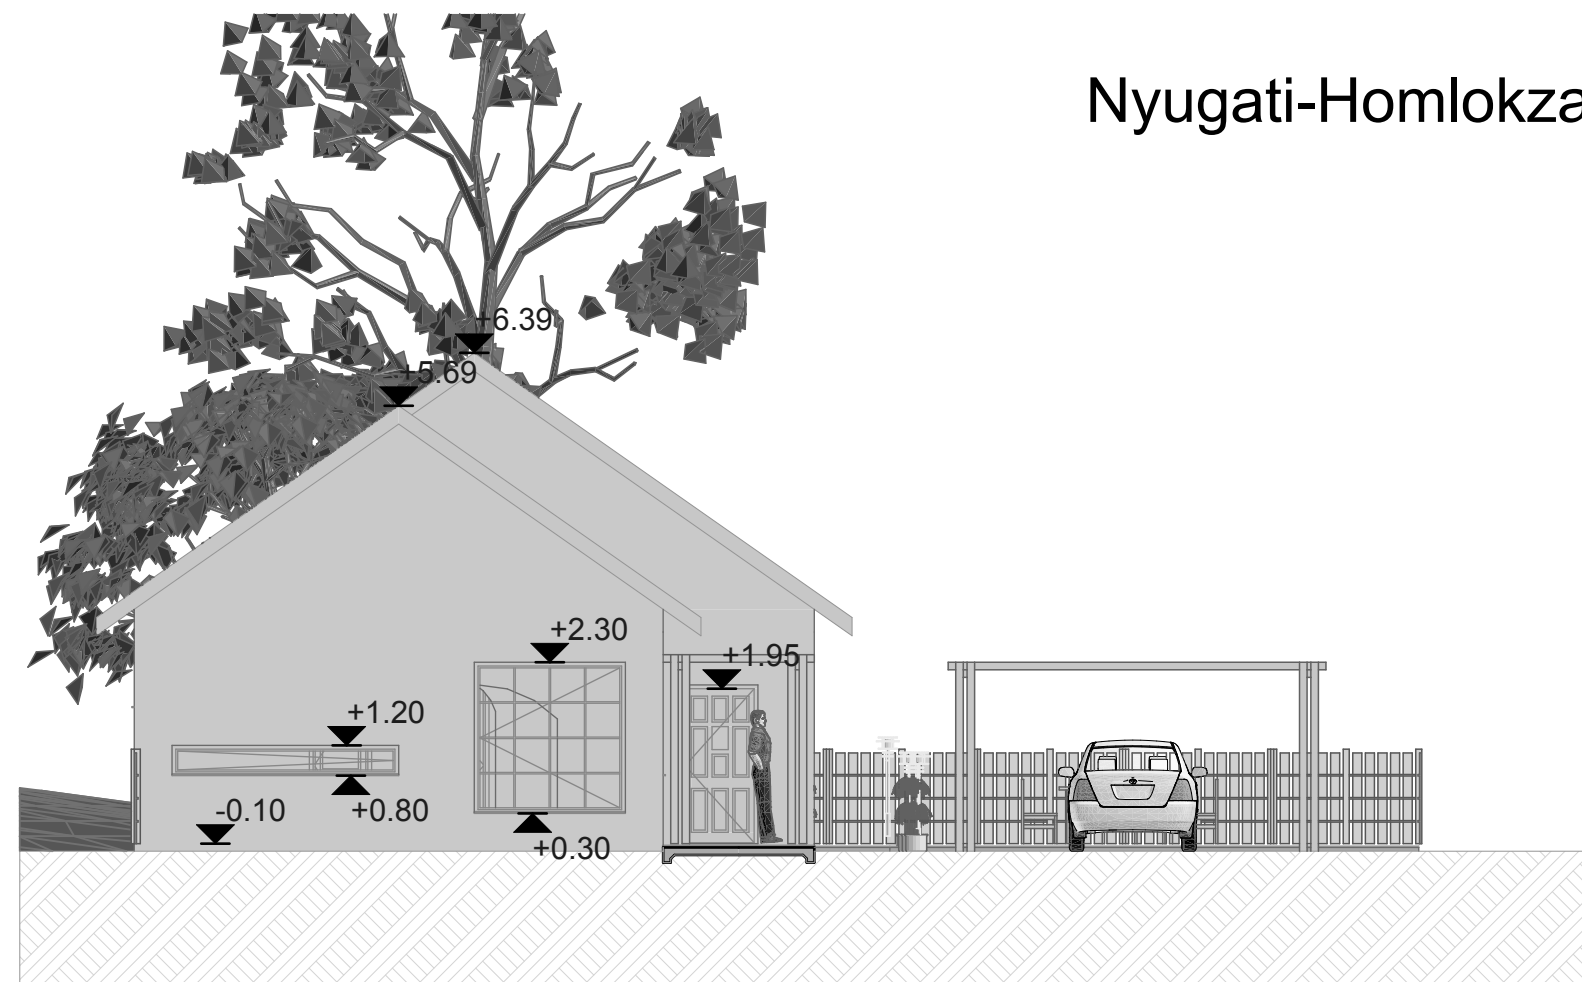

- R1** -1cm kerámia lapburkolat
-1cm csemperagasztó
-3cm aljzatkiegyenlítés, aljzatbeton
-5cm ásványi szálalás úsztatóréteg
-20cm monolit vasbeton födém

- R2** -5cm felbeton
-5cm hőszigetelés
-20cm monolit vasbeton födém

B-B metszet

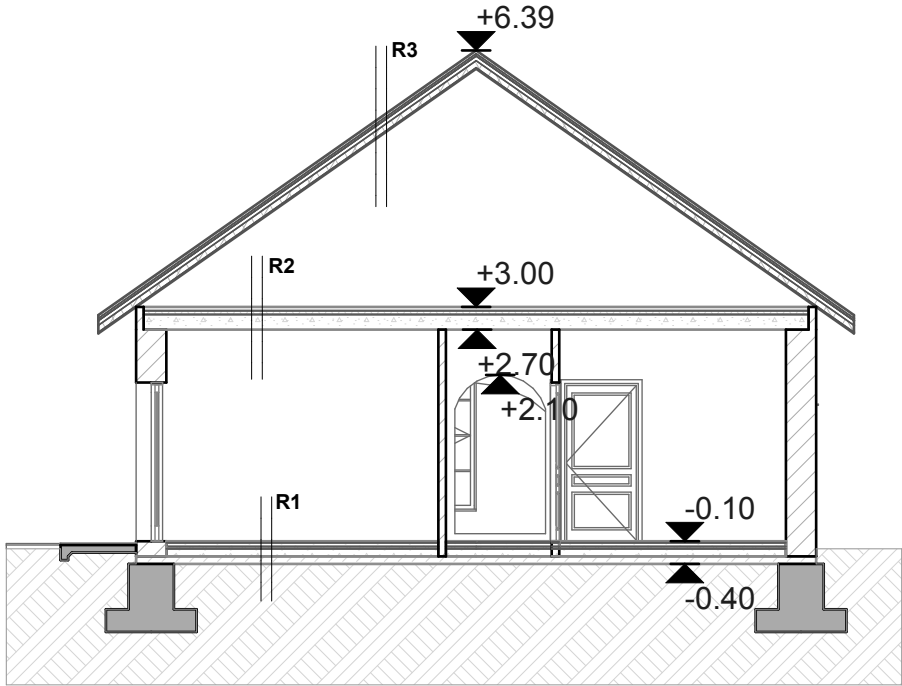

- R3** -3,5 cm tetőfedés
-2,5cm légrés , lécezés
-1mm technikai szigetelés
-5cm légrés, ellenléc
-7,5cm szálalás hőszigetelés, szarufa
-1,3cm belső felületképzés

- R4** -2cm fa padlóburkolat
-5cm aljzatkiegyenlítés, aljzatbeton
-3m ásványi szálalás úsztatóréteg
-20cm monolit vasbeton födém

A-A metszet

