


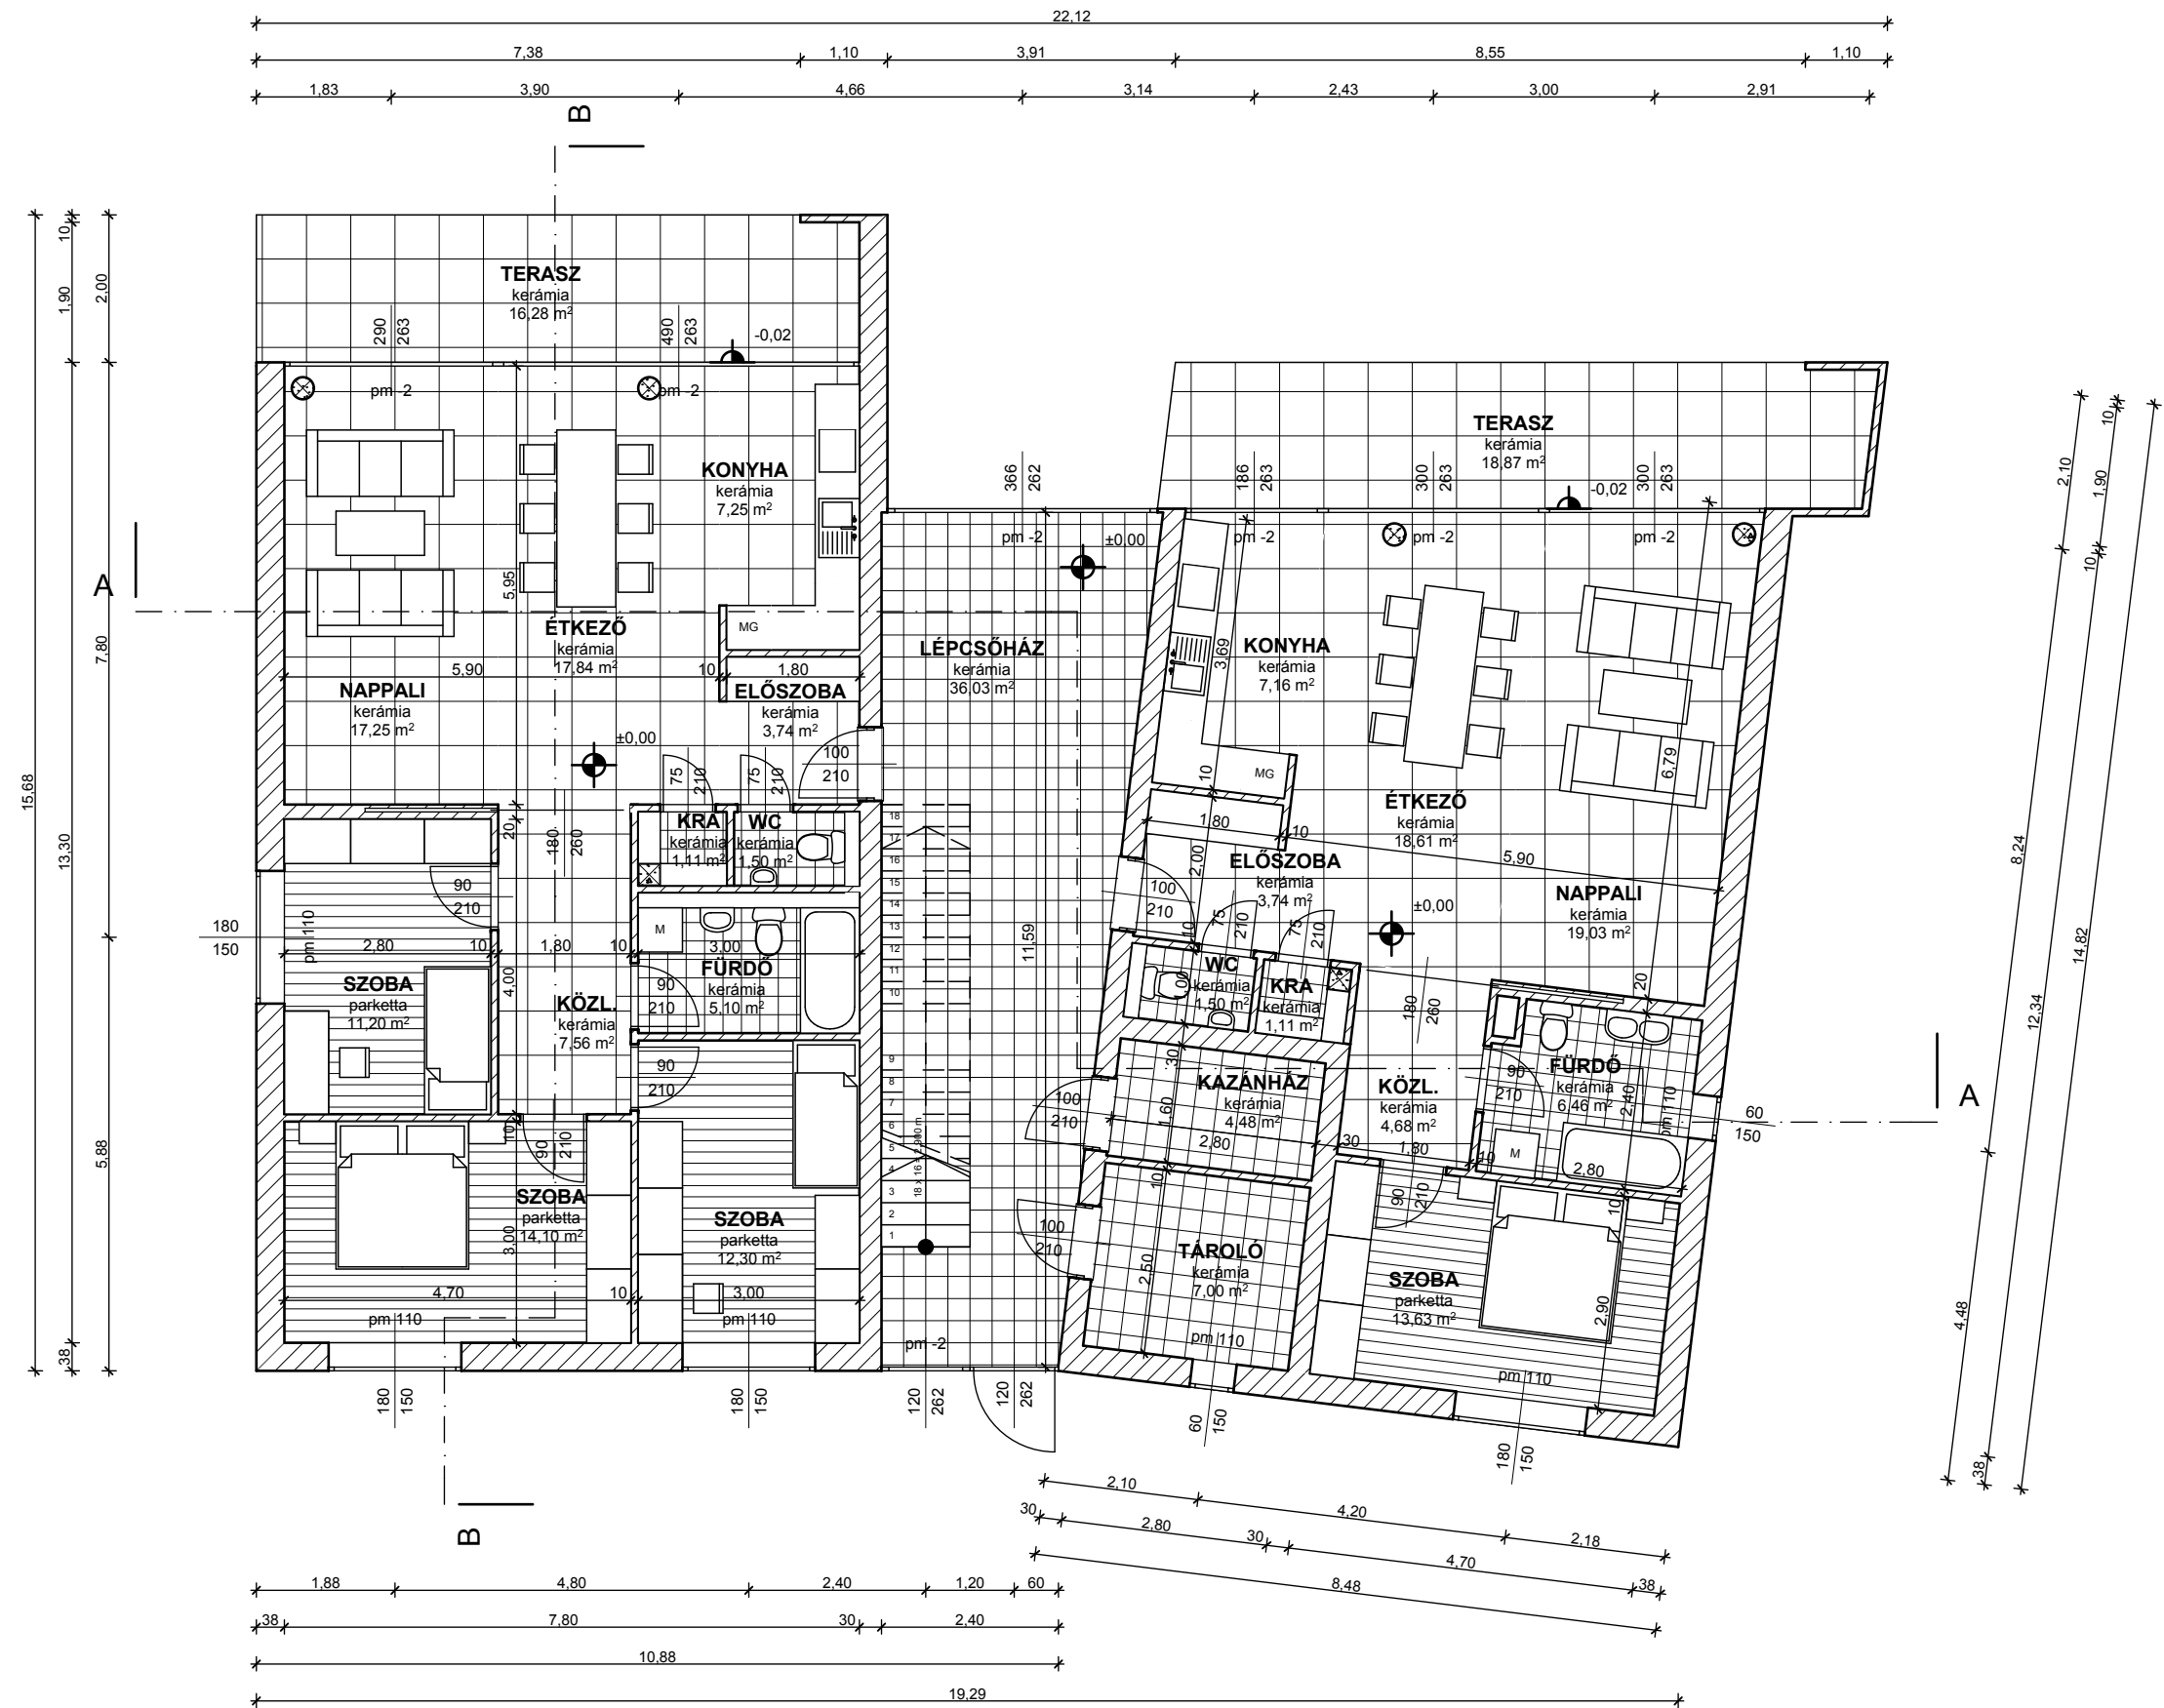

É-01.1

Földszinti alaprajz m=1:100

2010. 11. 21.


Társasház - Zebegény

Készítette: Kuderna Zsófia Judit

Építész - informatika 3

Konzulens: Major Attila



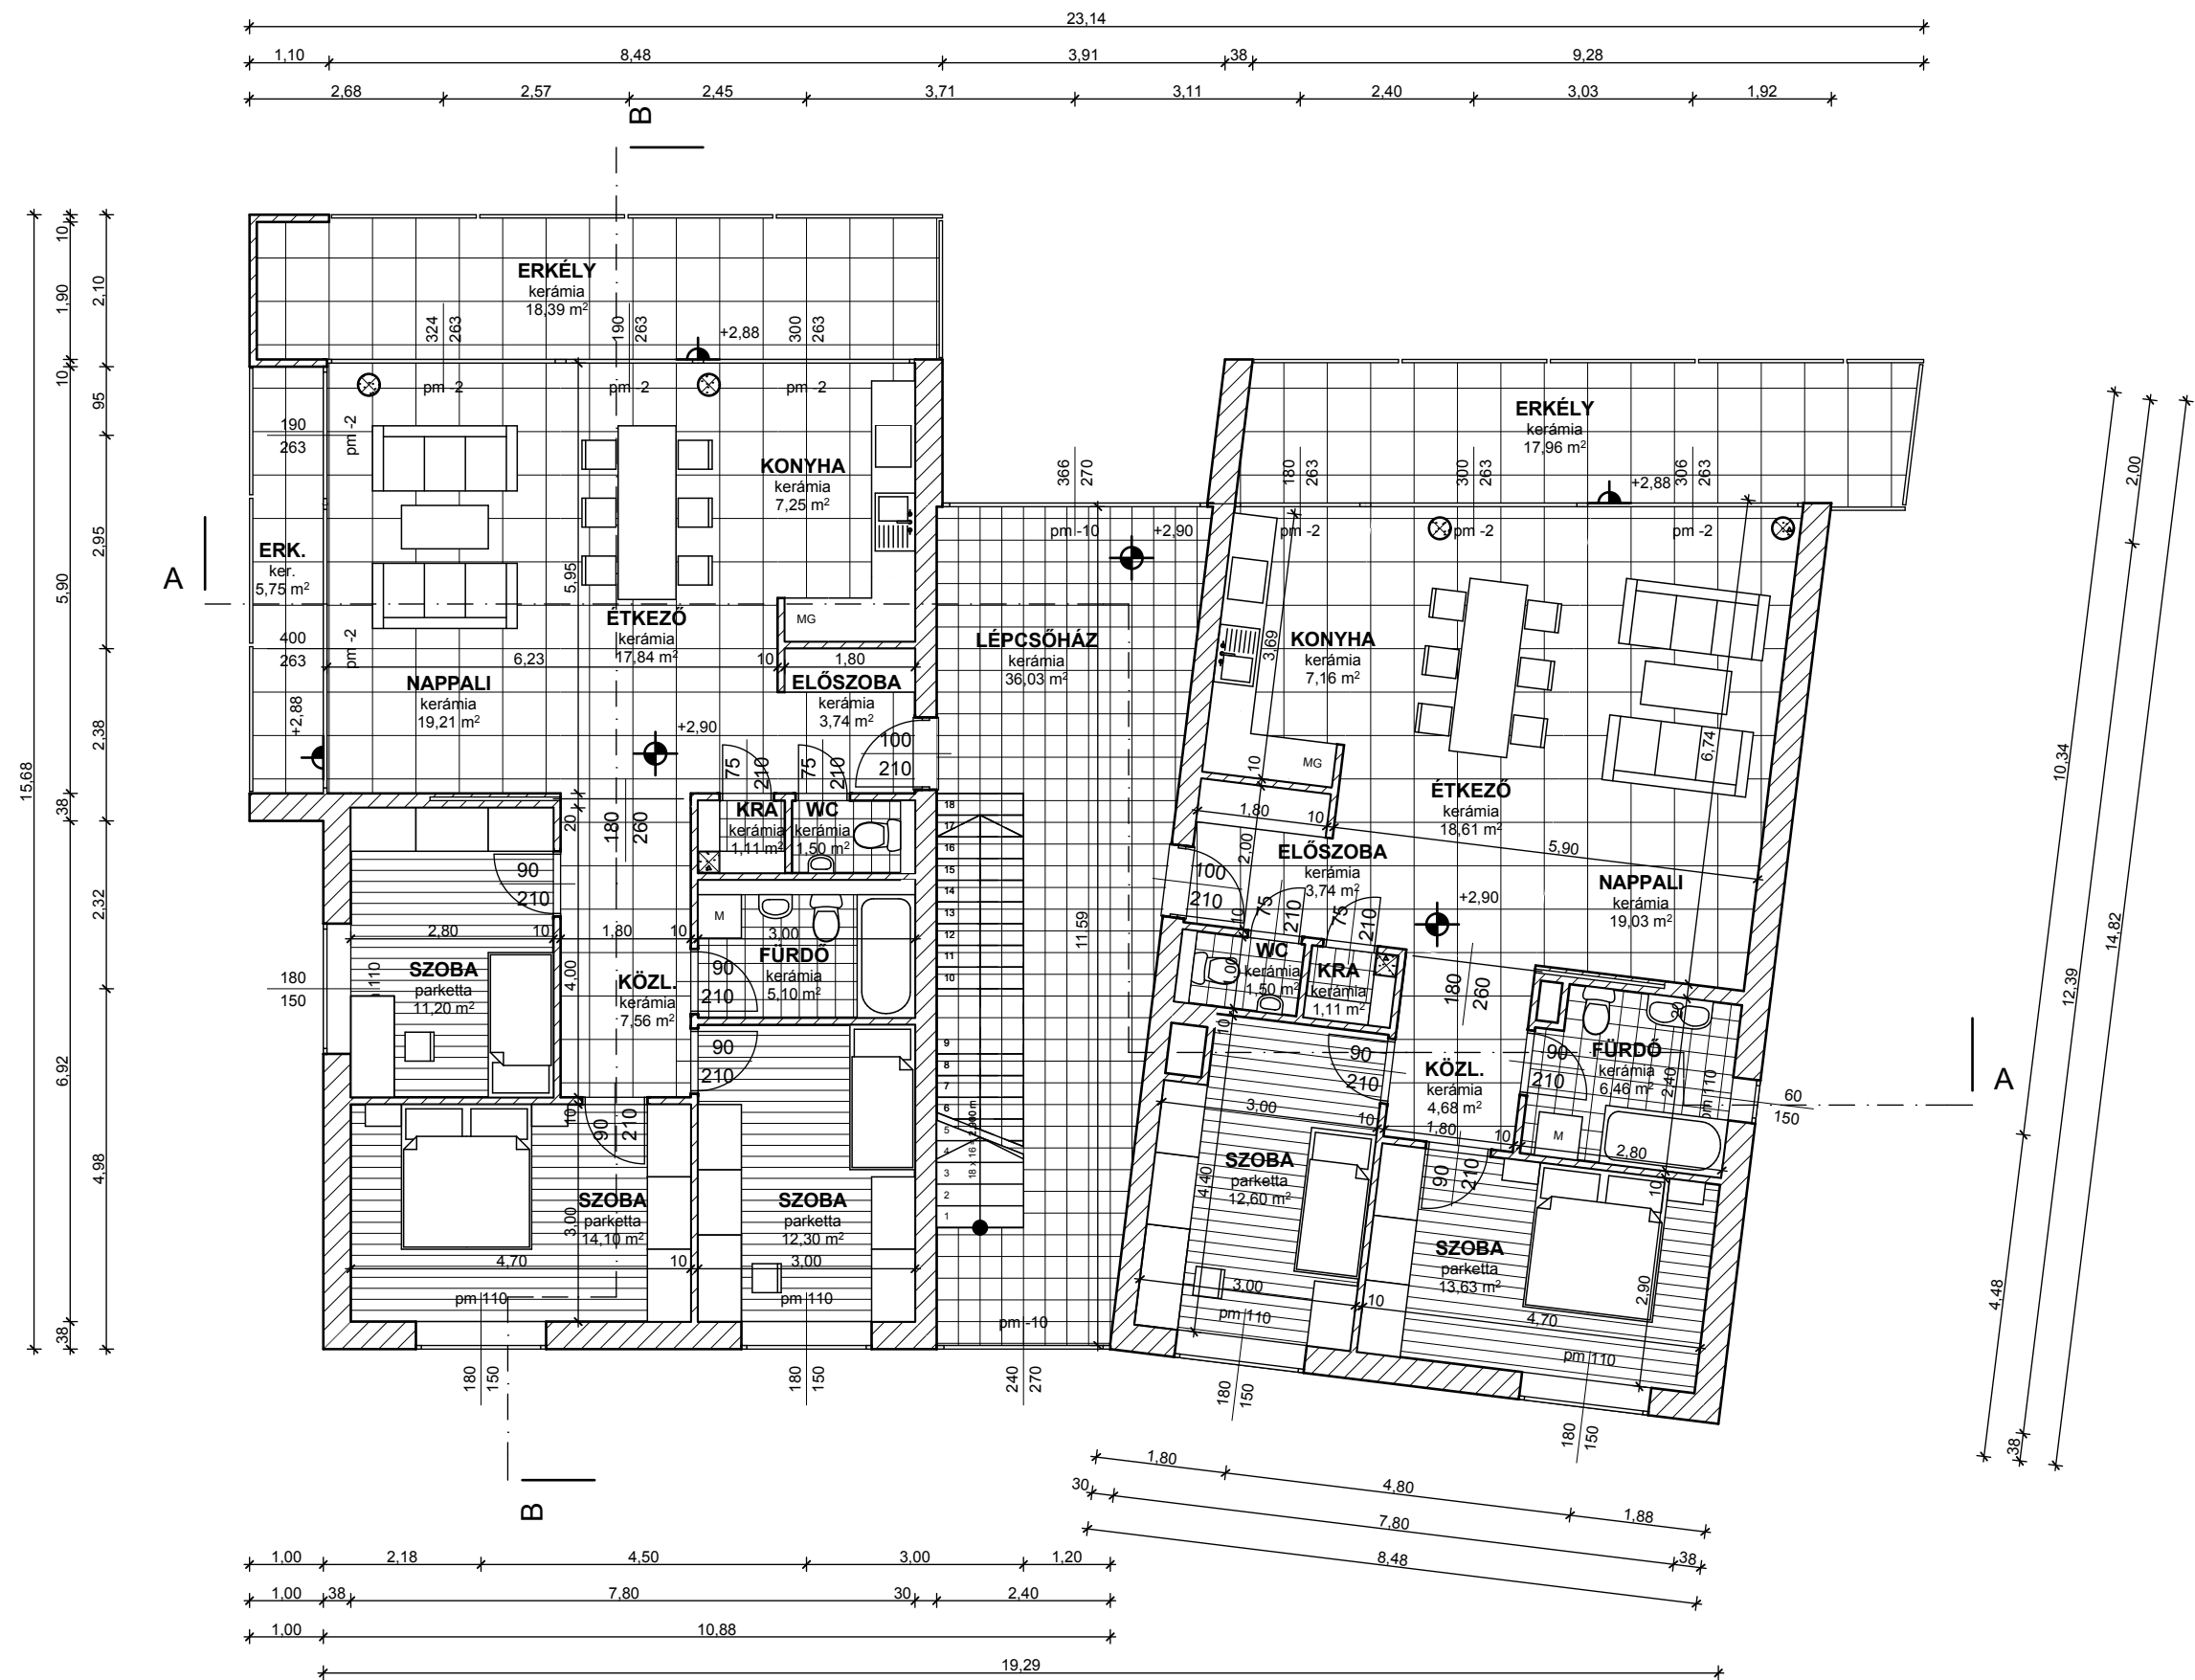

É-01.2

1. emeleti alaprajz m=1:100

2010. 11. 21.


Társasház - Zebegény

Készítette: Kuderna Zsófia Judit

Építész - informatika 3

Konzulens: Major Attila



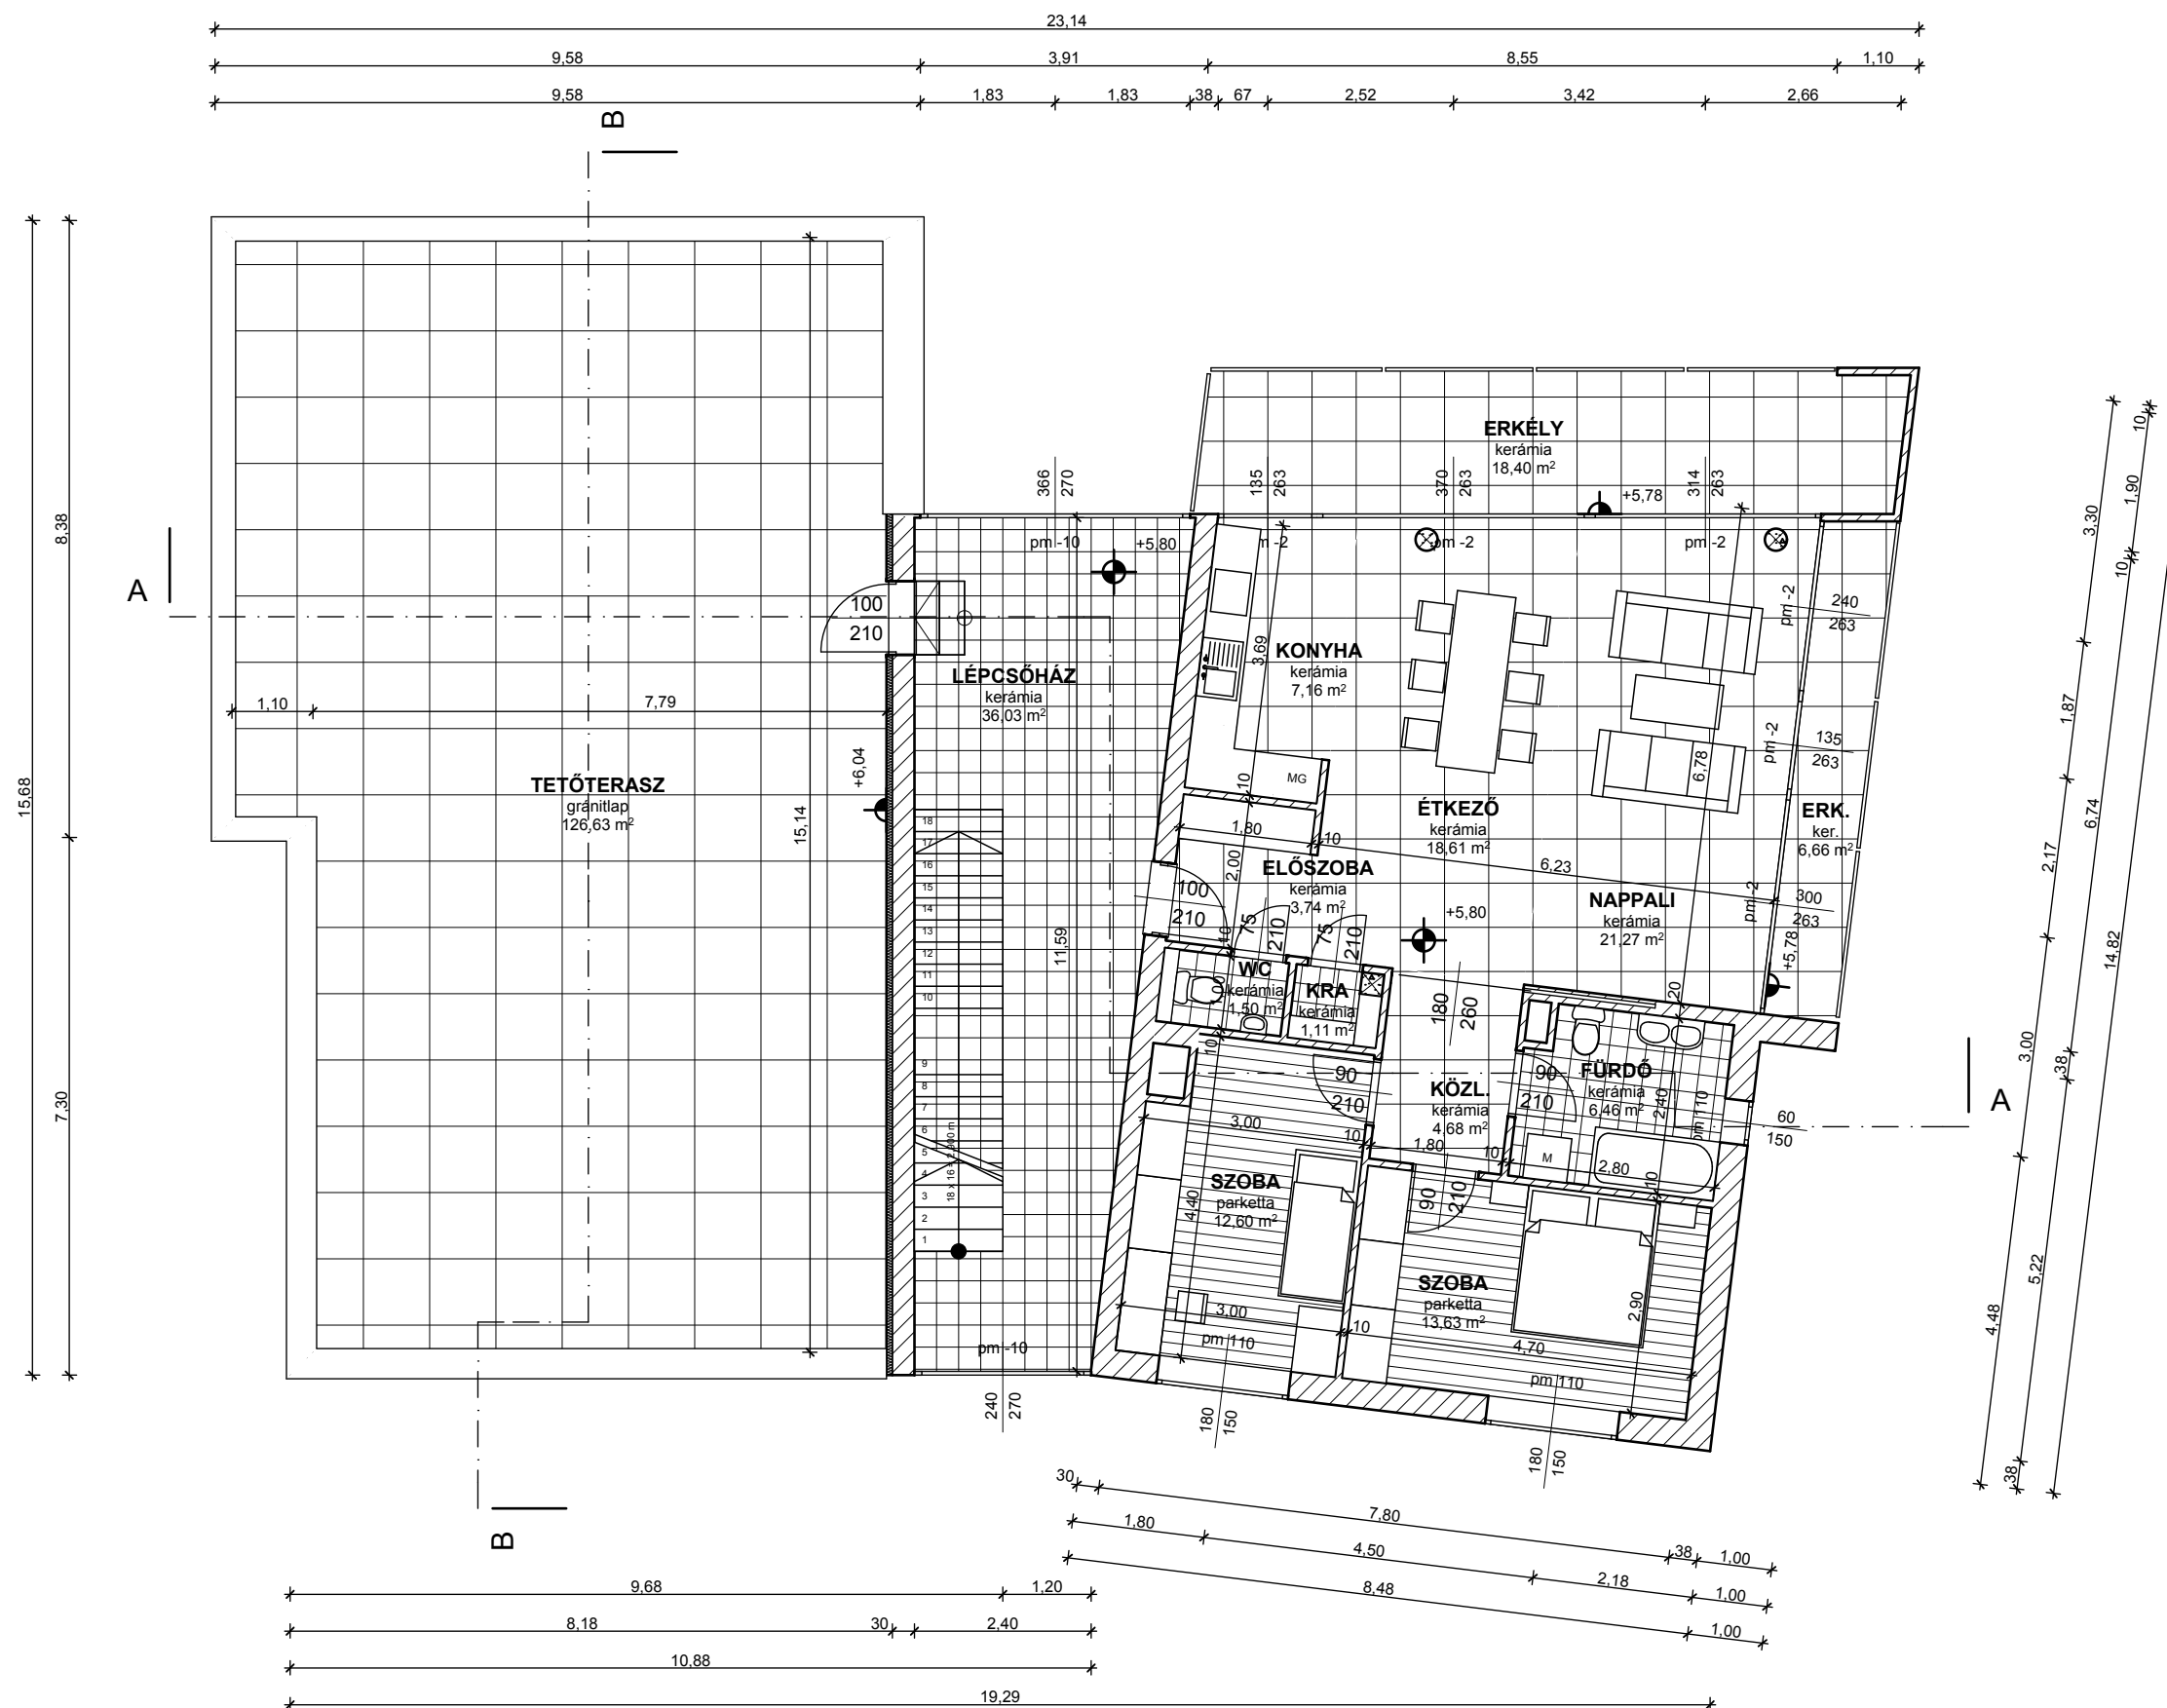

É-01.3

2. emeleti alaprajz m=1:100

2010. 11. 21.

Társasház - Zebegény

Készítette: Kuderna Zsófia Judit

Építész - informatika 3

Konzulens: Major Attila



R4

5,0 cm mosott kavics leterhelő réteg
1 rtg. PVC csapadékvíz elleni szigetelés
20,0 cm szálás hőszigetelés
1 rtg. PE párazáró fólia
20,0 cm monolit vasbeton födémszerk.
1,5 cm vakolat

R3


5,0 cm gránit lapburkolat
8,0 cm mosott kavics ágyazó- és szivárgór.
1 rtg. PVC csapadékvíz elleni szigetelés
20,0 cm szálás hőszigetelés
1 rtg. PE párazáró fólia
20,0 cm monolit vasbeton födémszerk.
1,5 cm vakolat

R7

0,7 cm fagyálló kerámia lapburkolat
0,3 cm rugalmas ragasztóhabarcs
4,5 cm lejt beton
1 rtg. PE fólia technológiai szigetelés
2,5 cm EPS hőszig. kikönnyítő réteg
20,0 cm monolit vasbeton erkélylemez
1,5 cm vakolat

R1

0,7 cm kerámia lapburkolat
0,3 cm rugalmas ragasztóhabarcs
6,0 cm aljzat beton
1 rtg. PE fólia technológiai szigetelés
3,0 cm szálás hőszig. úsztató réteg
20,0 cm monolit vasbeton födémszerk.
1,5 cm vakolat

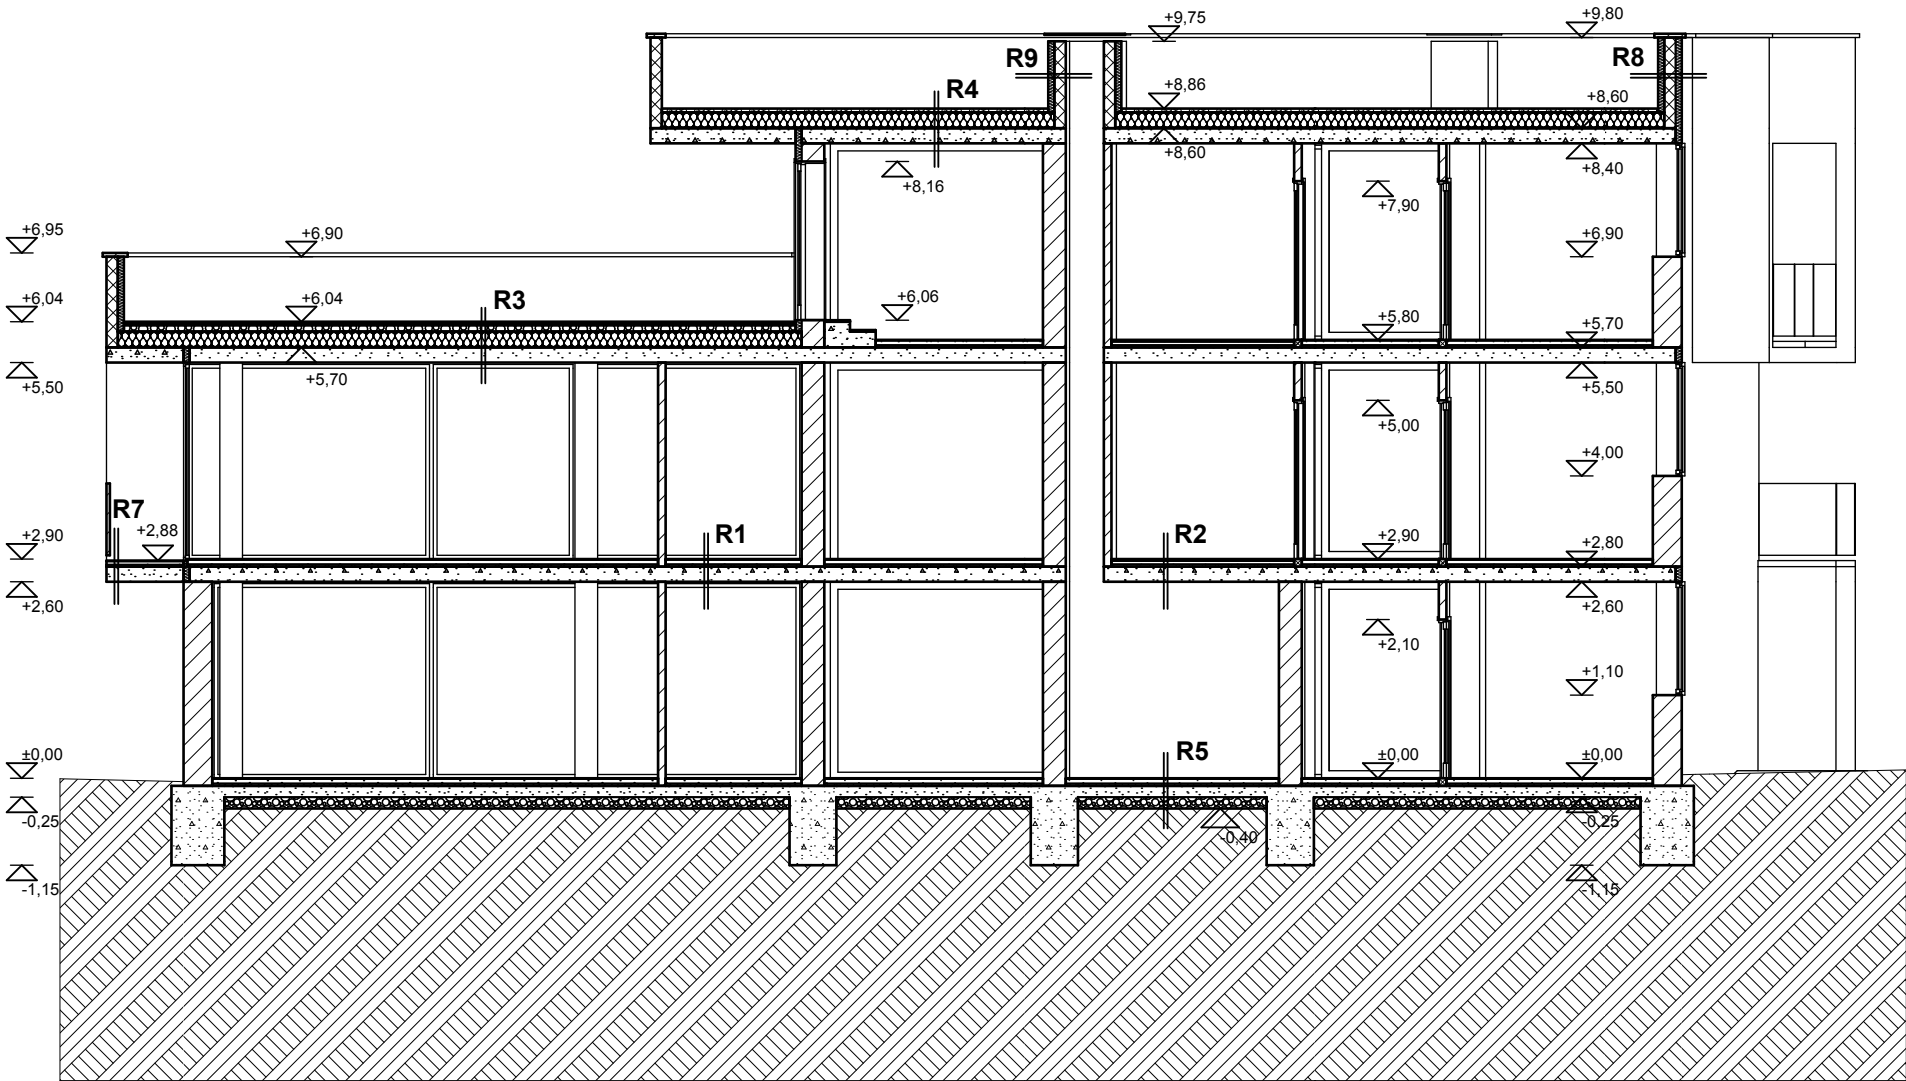

R9

1 cm üvegszálás habarcsréteg felületvédelem
8 cm XPS lábazati hőszigetelés
1 rtg. PVC csapadékvíz elleni szig. hóhatárig
15 cm monolit vasbeton falszerkezet

R8

1 cm üvegszálás habarcsréteg felületvédelem
8 cm XPS lábazati hőszigetelés
1 rtg. PVC csapadékvíz elleni szig. hóhatárig
15 cm monolit vasbeton attikafal
8 cm szálás hőszigetelés ragasztva, dűbelezve
1 cm rabitzhálósval erősített vakolat

R2

2,2 cm parketta padlóburkolat
0,3 cm rugalmas ragasztóhabarcs
4,5 cm aljzat beton
1 rtg. PE fólia technológiai szigetelés
3,0 cm szálás hőszig. úsztató réteg
20,0 cm monolit vasbeton födémszerk.
1,5 cm vakolat

R5

0,7 cm kerámia lapburkolat
0,3 cm rugalmas ragasztóhabarcs
6,0 cm aljzat beton
1 rtg. PE fólia technológiai szigetelés
3,0 cm szálás hőszig. úsztató réteg
1 rtg. vastaglemez vízszigetelés
15,0 cm monolit vasbeton födémszerk.
15,0 cm kavicsfeltöltés

É-02.1

A-A metszet m=1:100

2010. 11. 21.


Társasház - Zebegény


Készítette: Kuderna Zsófia Judit

Építész - informatika 3

Konzulens: Major Attila



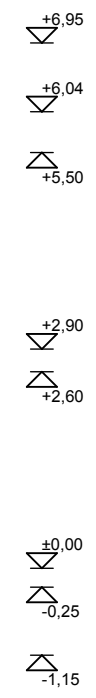

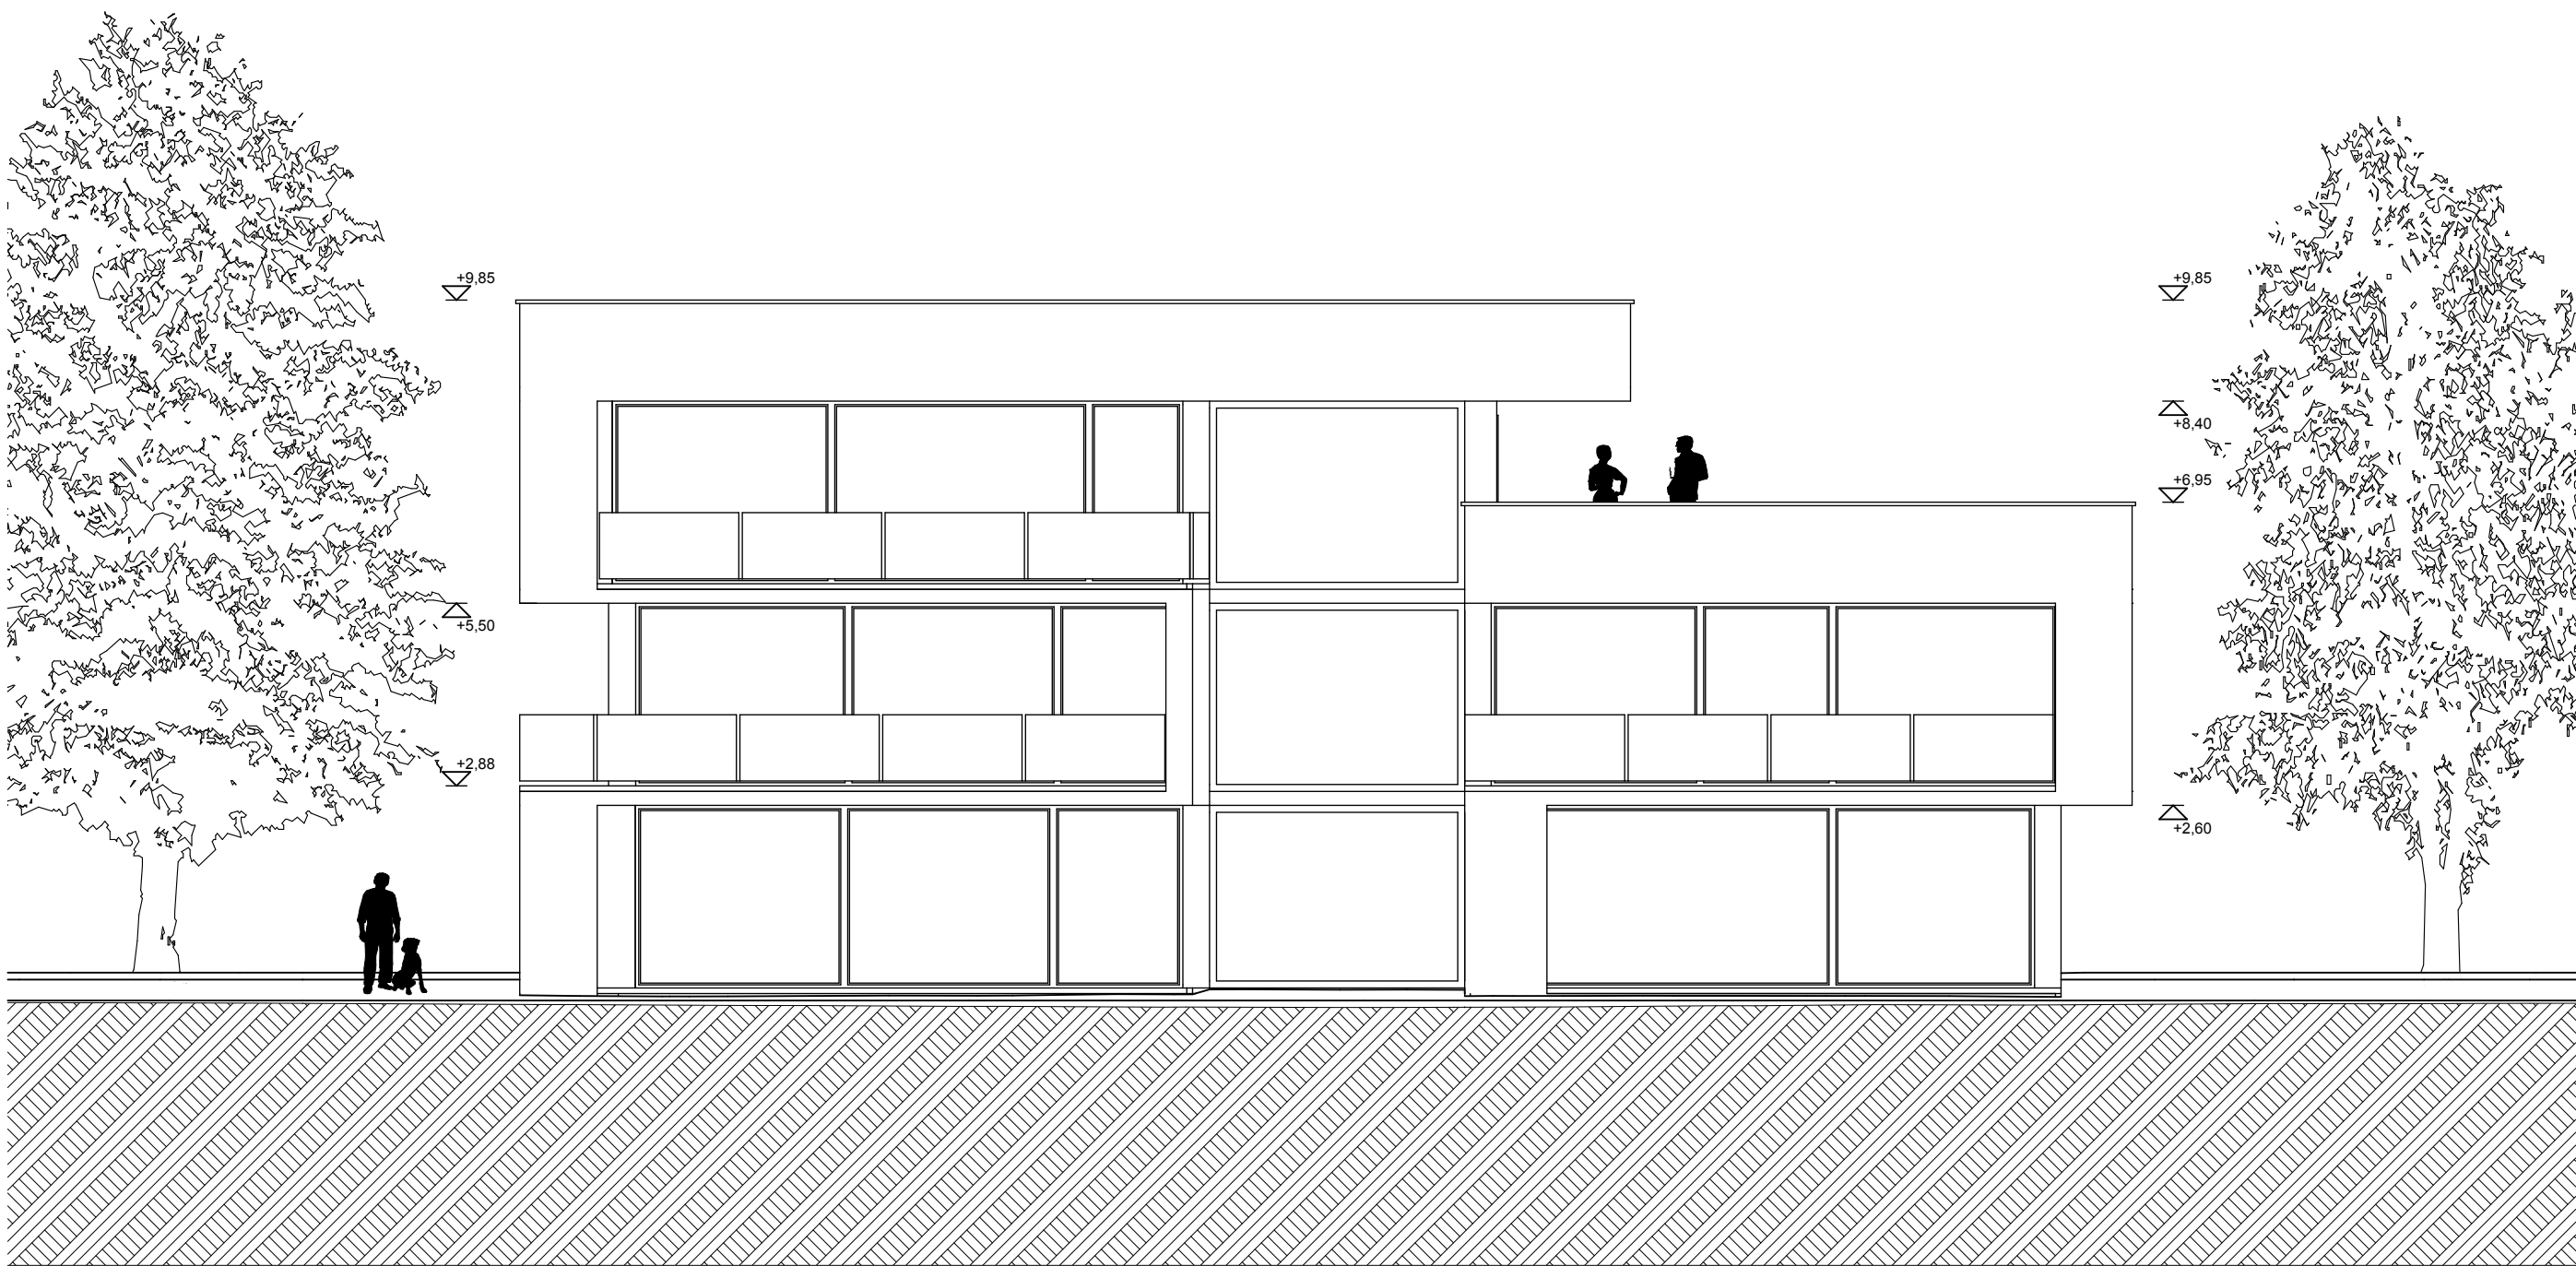

É-03.1

Nyugati homlokzat m=1:100

2010. 11. 21.


Társasház - Zebegény

Készítette: Kuderna Zsófia Judit

Építész - informatika 3

Konzulens: Major Attila



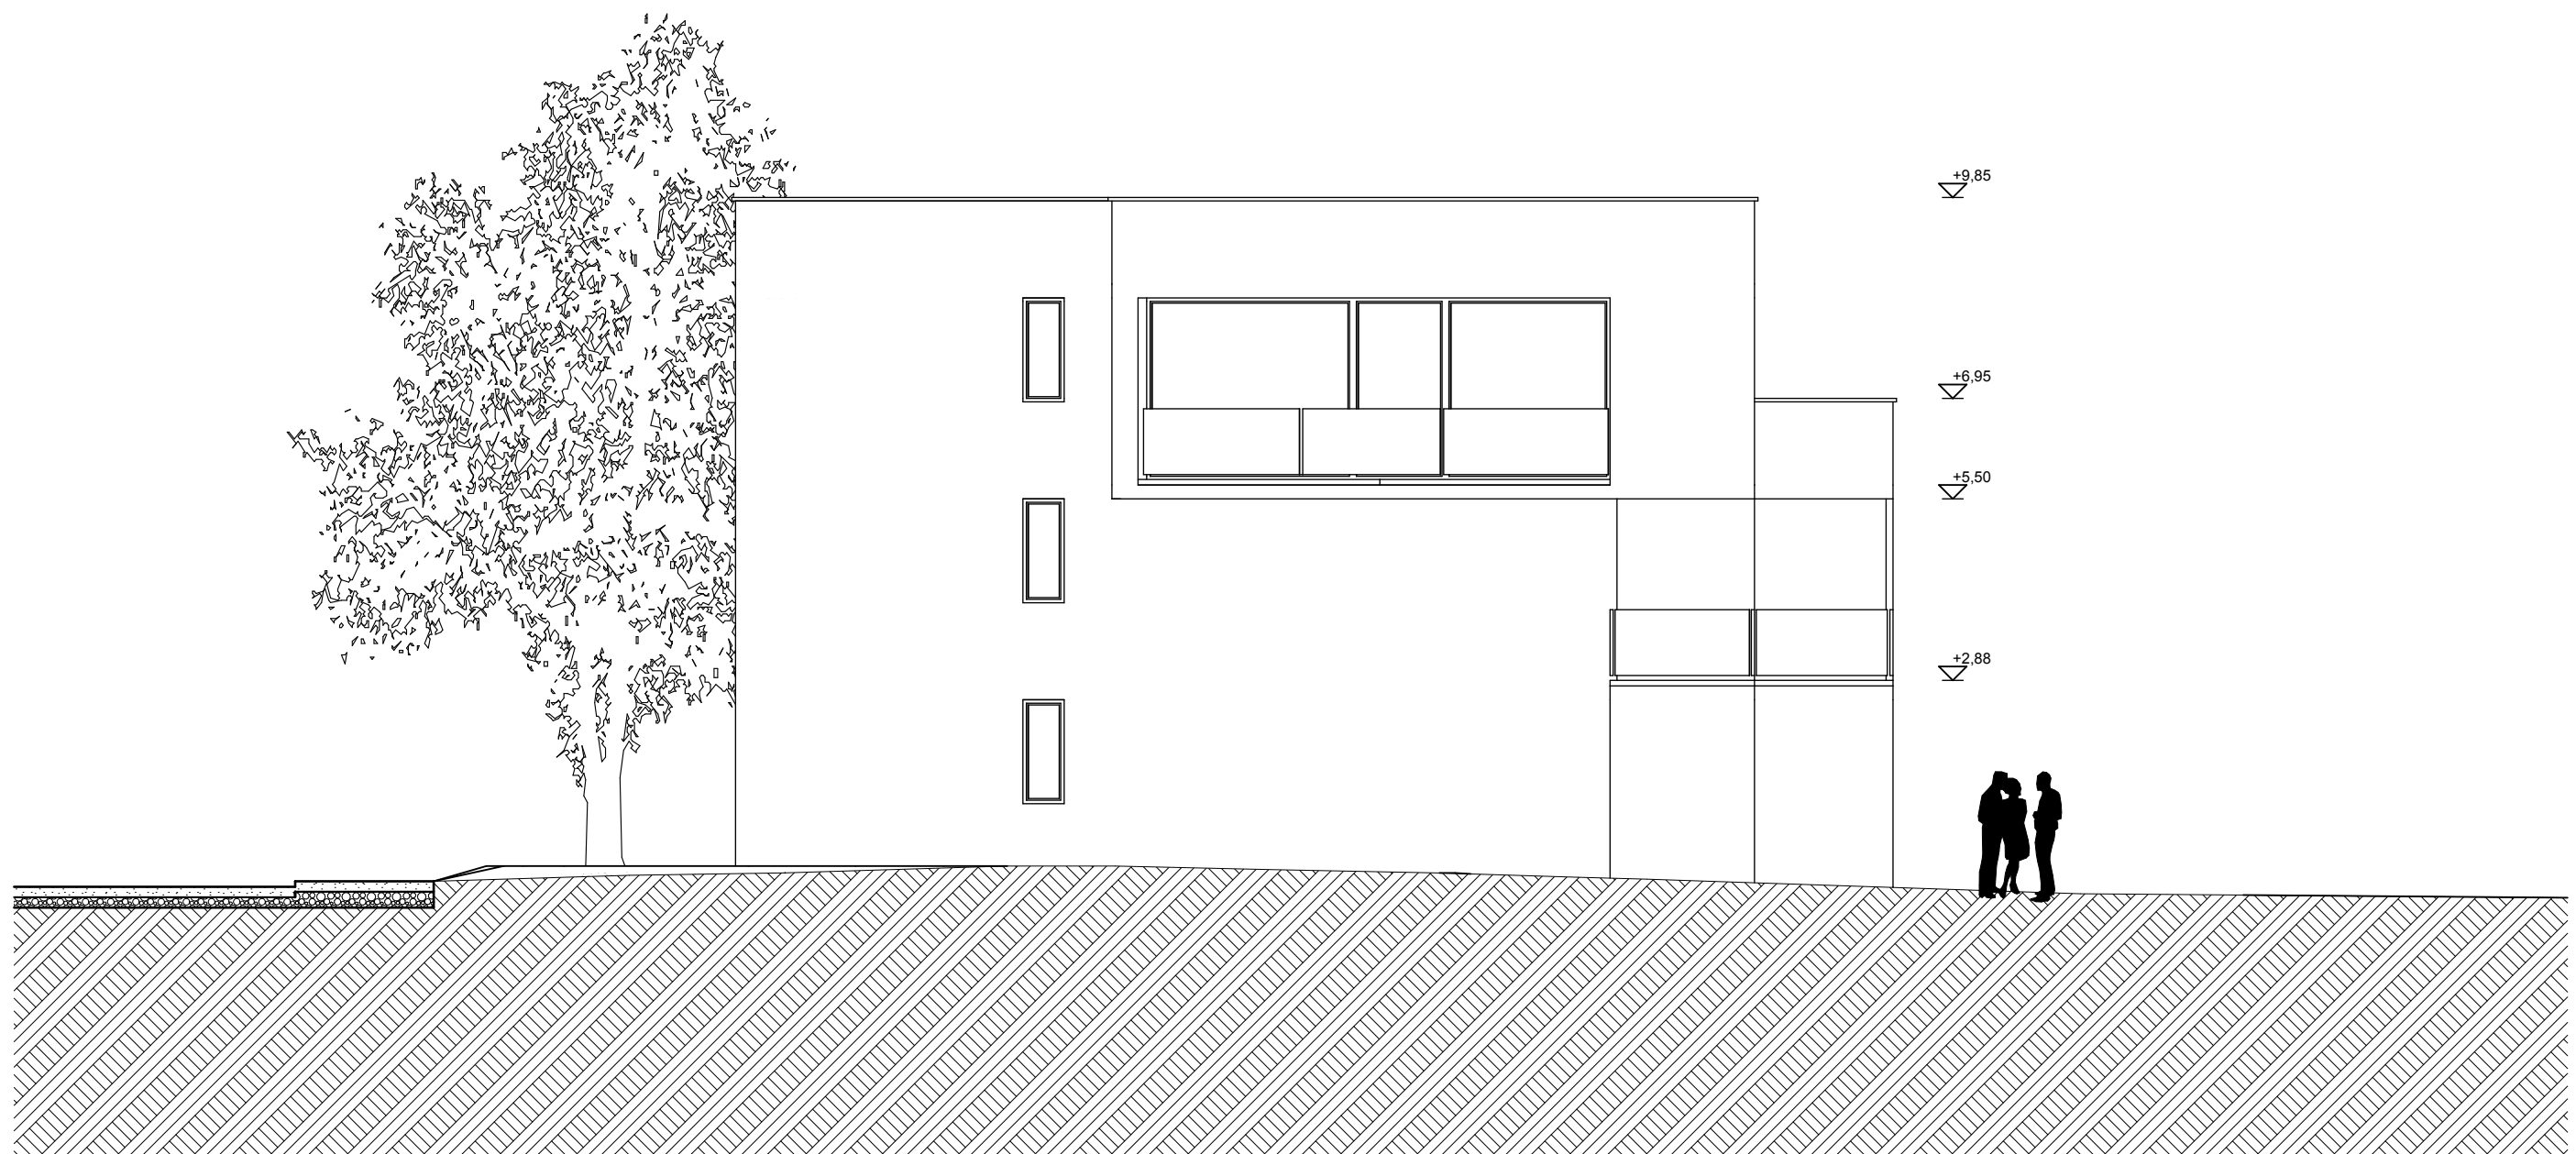

É-03.2

Északi homlokzat m=1:100

2010. 11. 21.


Társasház - Zebegény

Készítette: Kuderna Zsófia Judit

Építész - informatika 3

Konzulens: Major Attila



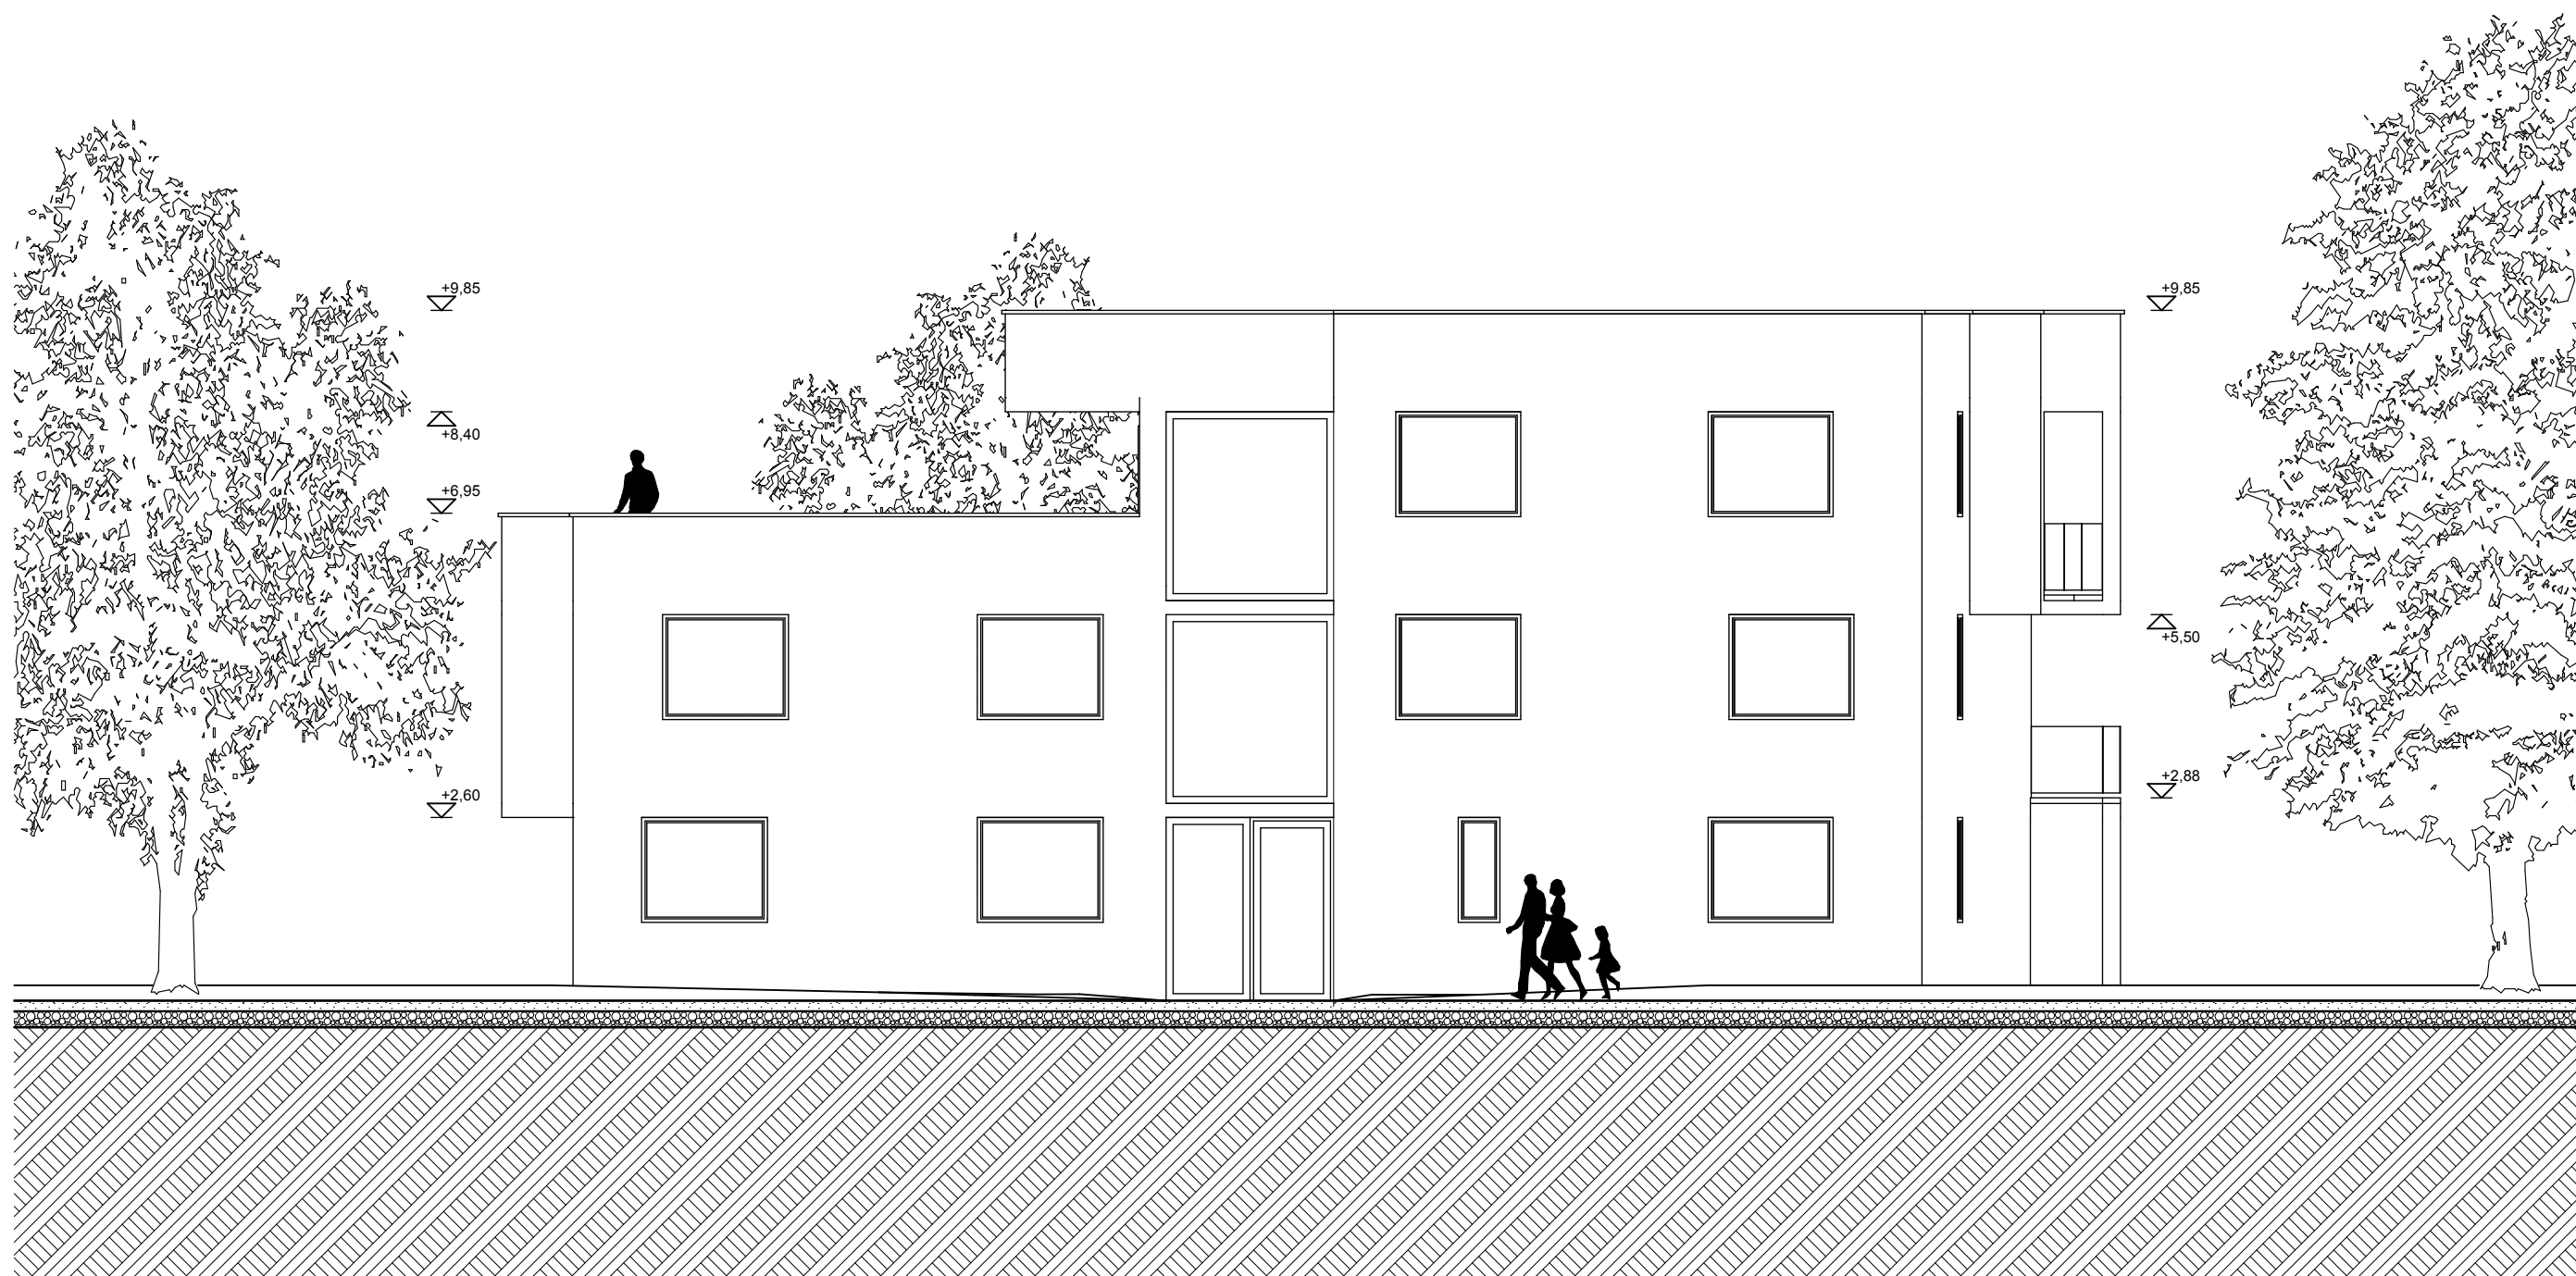

É-03.3

Keleti homlokzat m=1:100

2010. 11. 21.


Társasház - Zebegény

Készítette: Kuderna Zsófia Judit

Építész - informatika 3

Konzulens: Major Attila

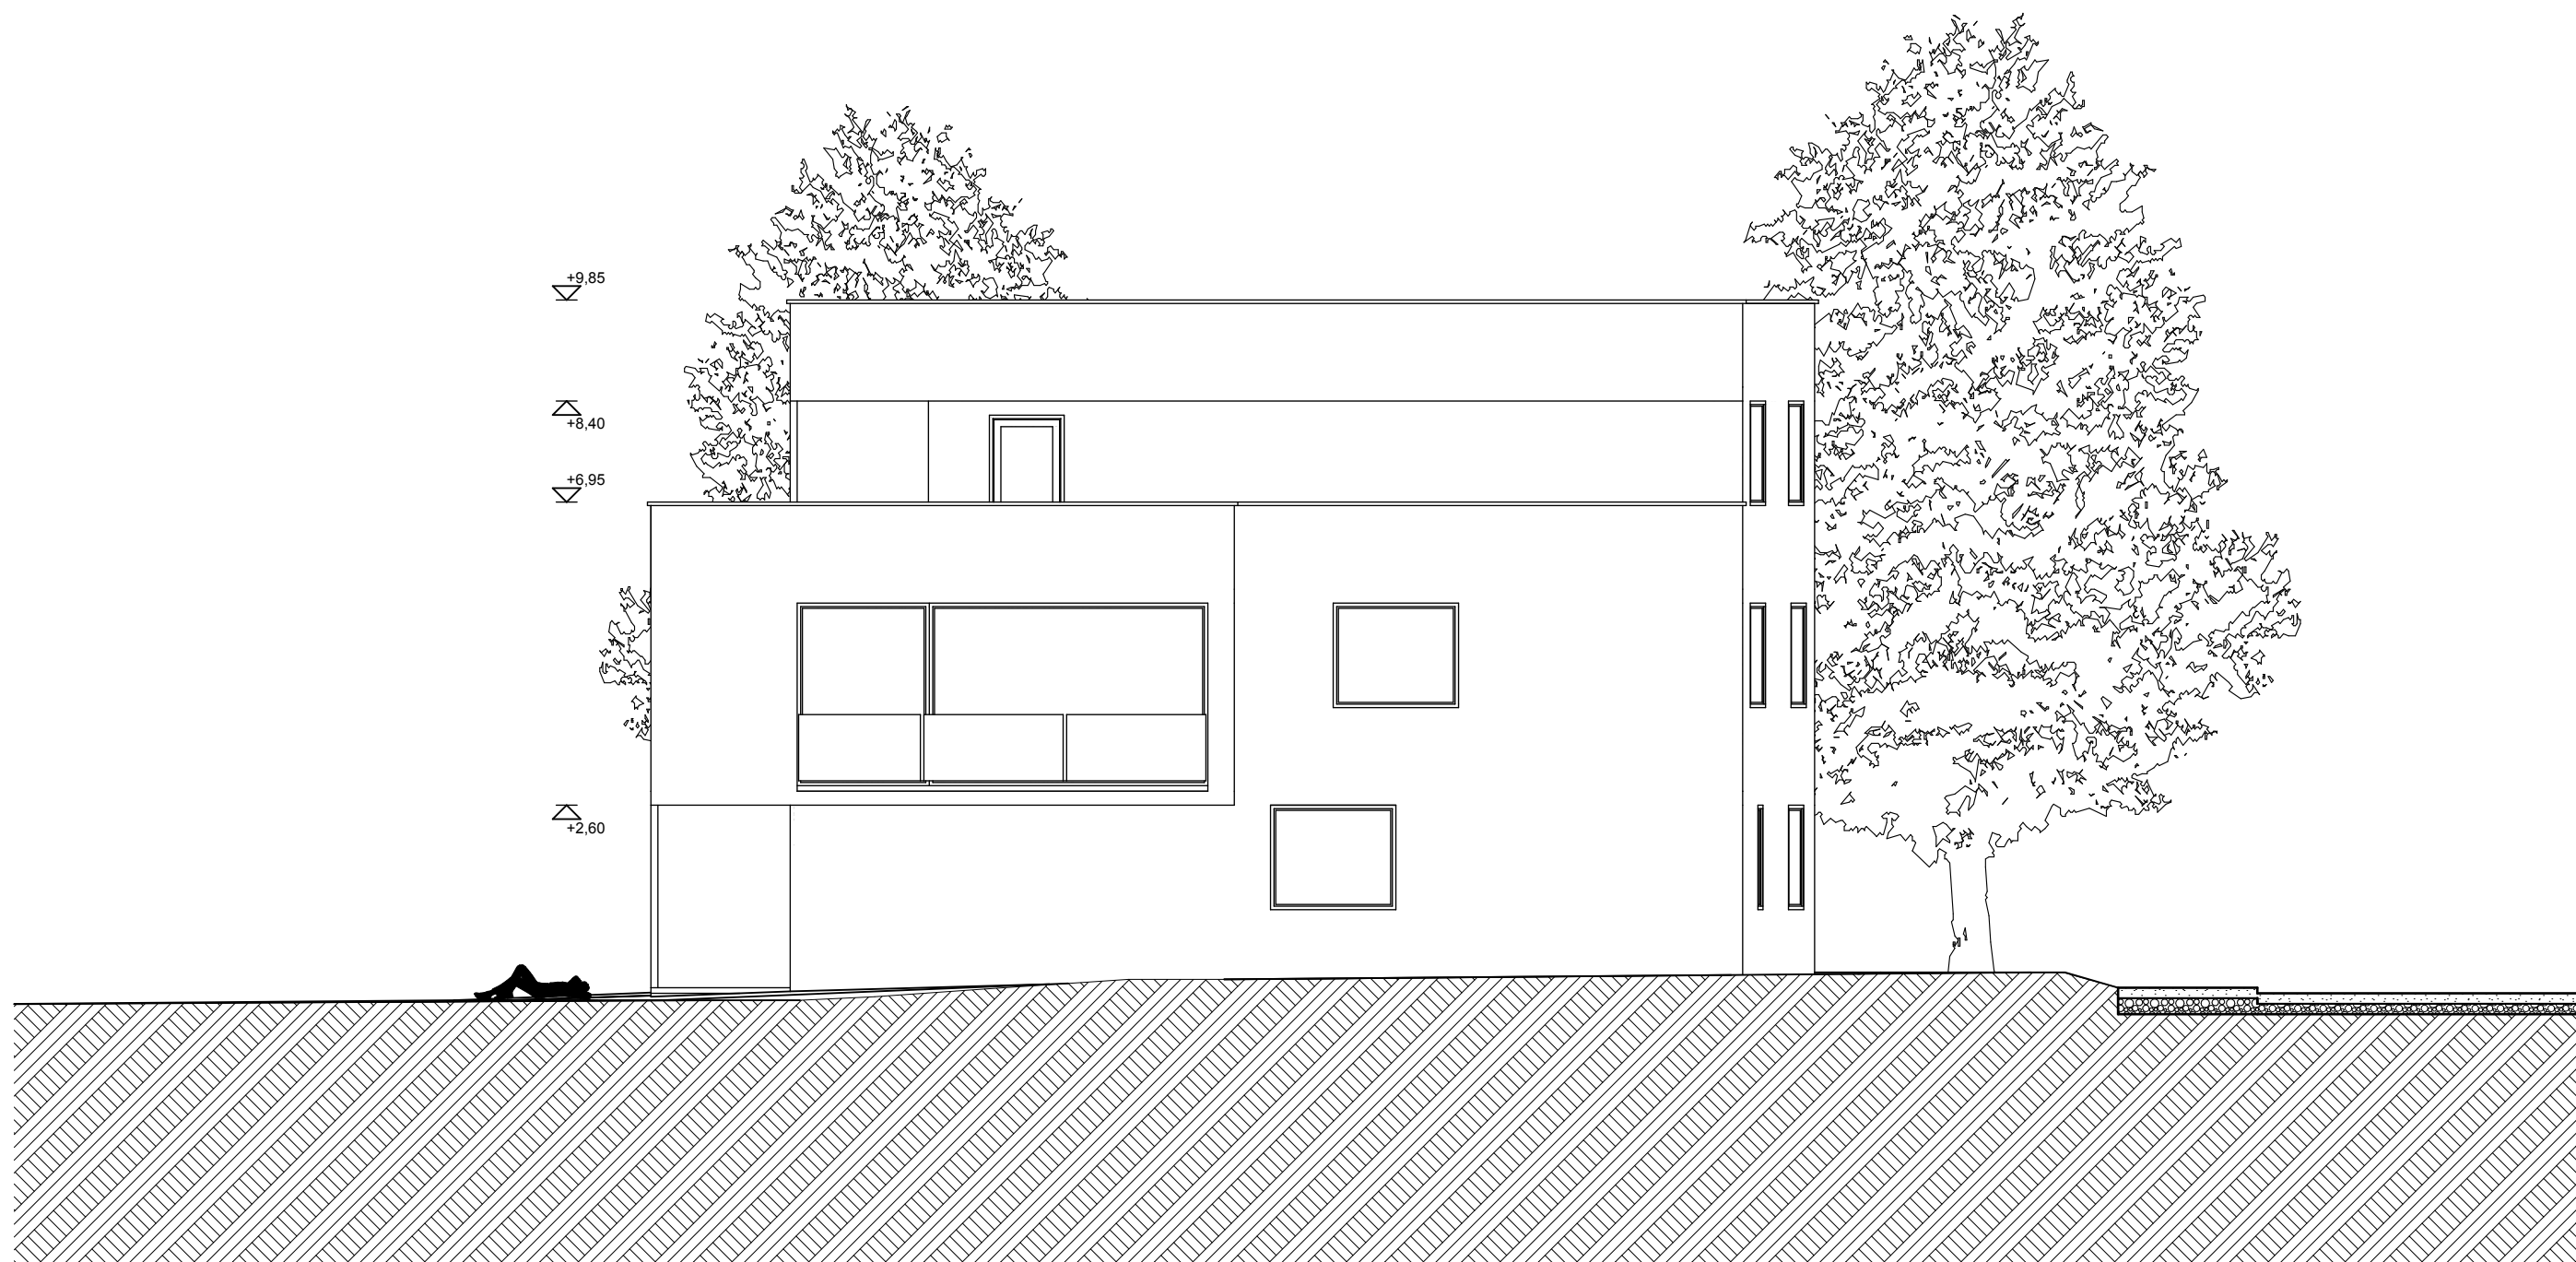

**É-03.4****Déli homlokzat m=1:100**

2010. 11. 21.

Társasház - Zebegény

Készítette: Kuderna Zsófia Judit

Építész - informatika 3

Konzulens: Major Attila



**É-04.1****Látványtervek**

2010. 11. 21.

Társasház - Zebegény

Készítette: Kuderna Zsófia Judit

Építész - informatika 3

Konzulens: Major Attila

