


ALAPRAJZ



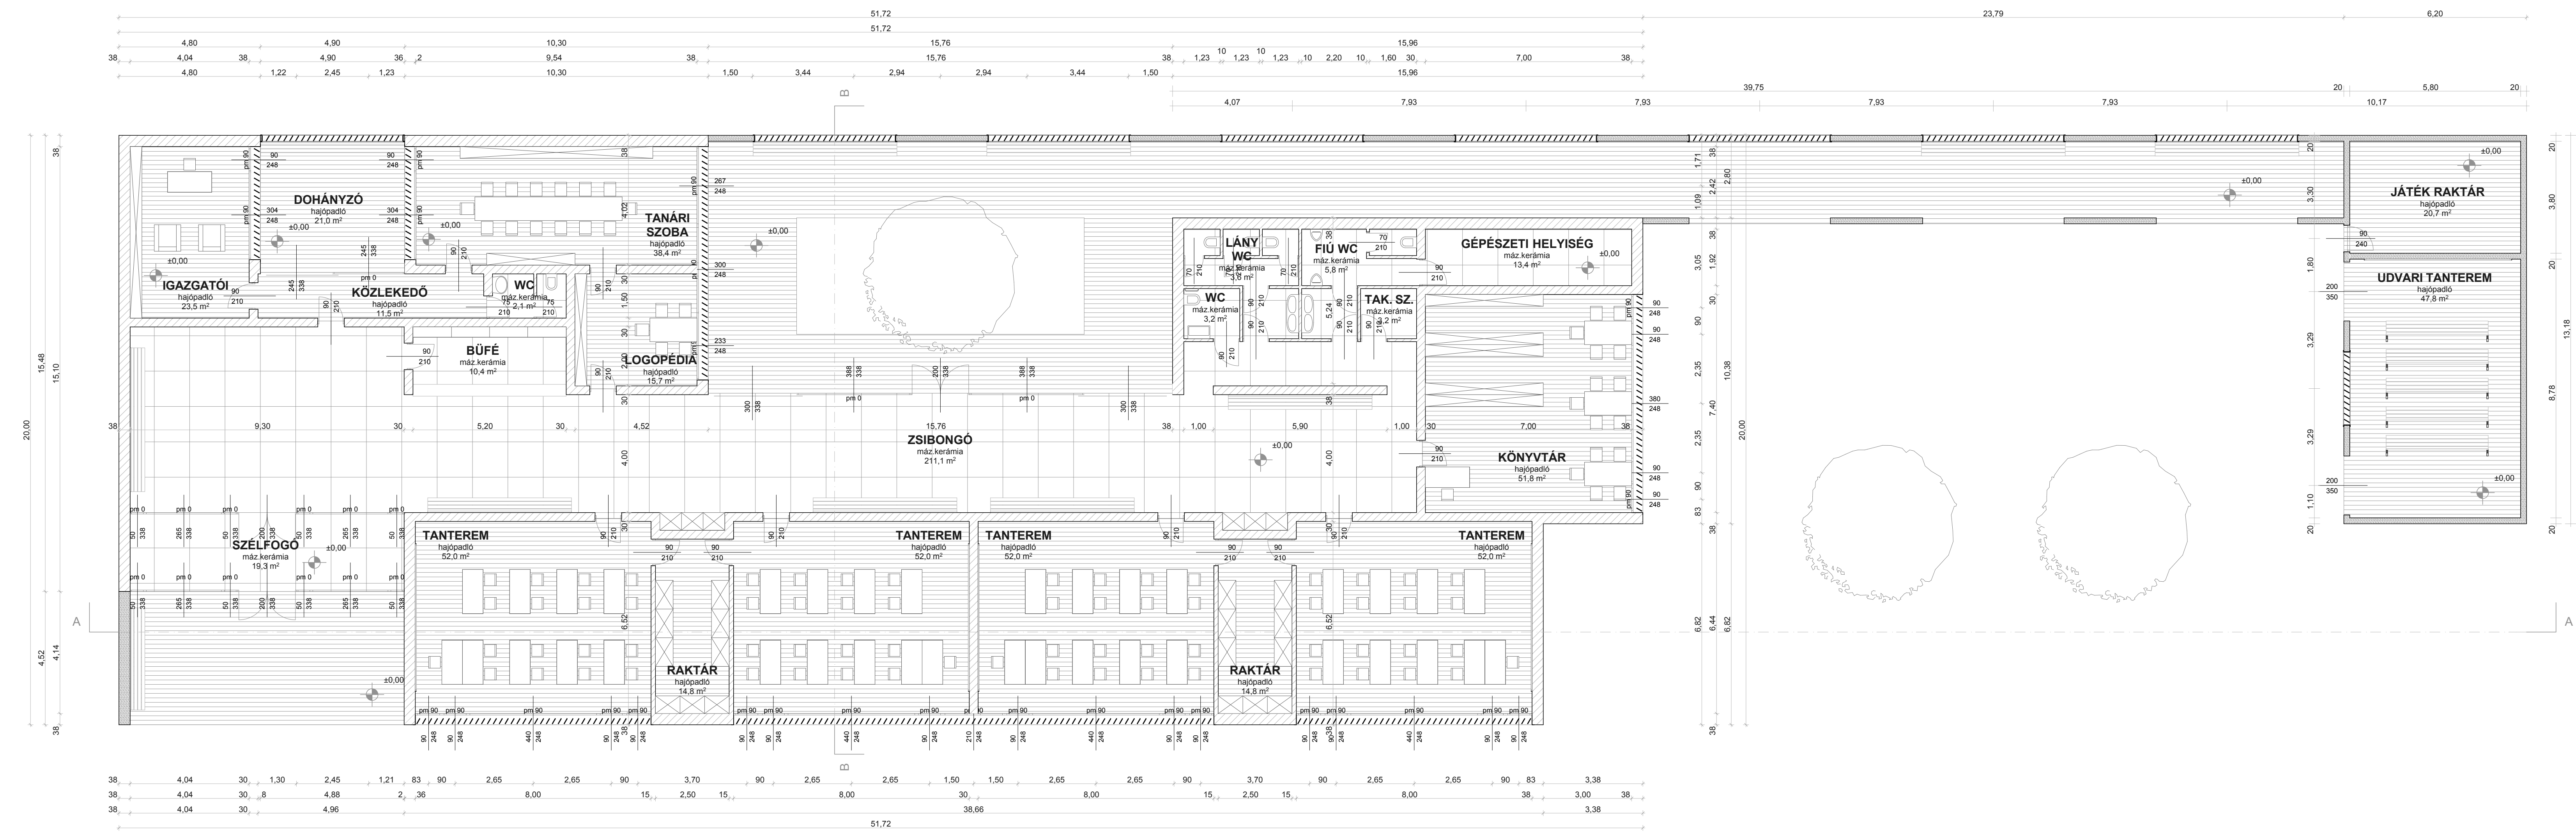


1.


Földszint

1:100

LÁTVÁNY

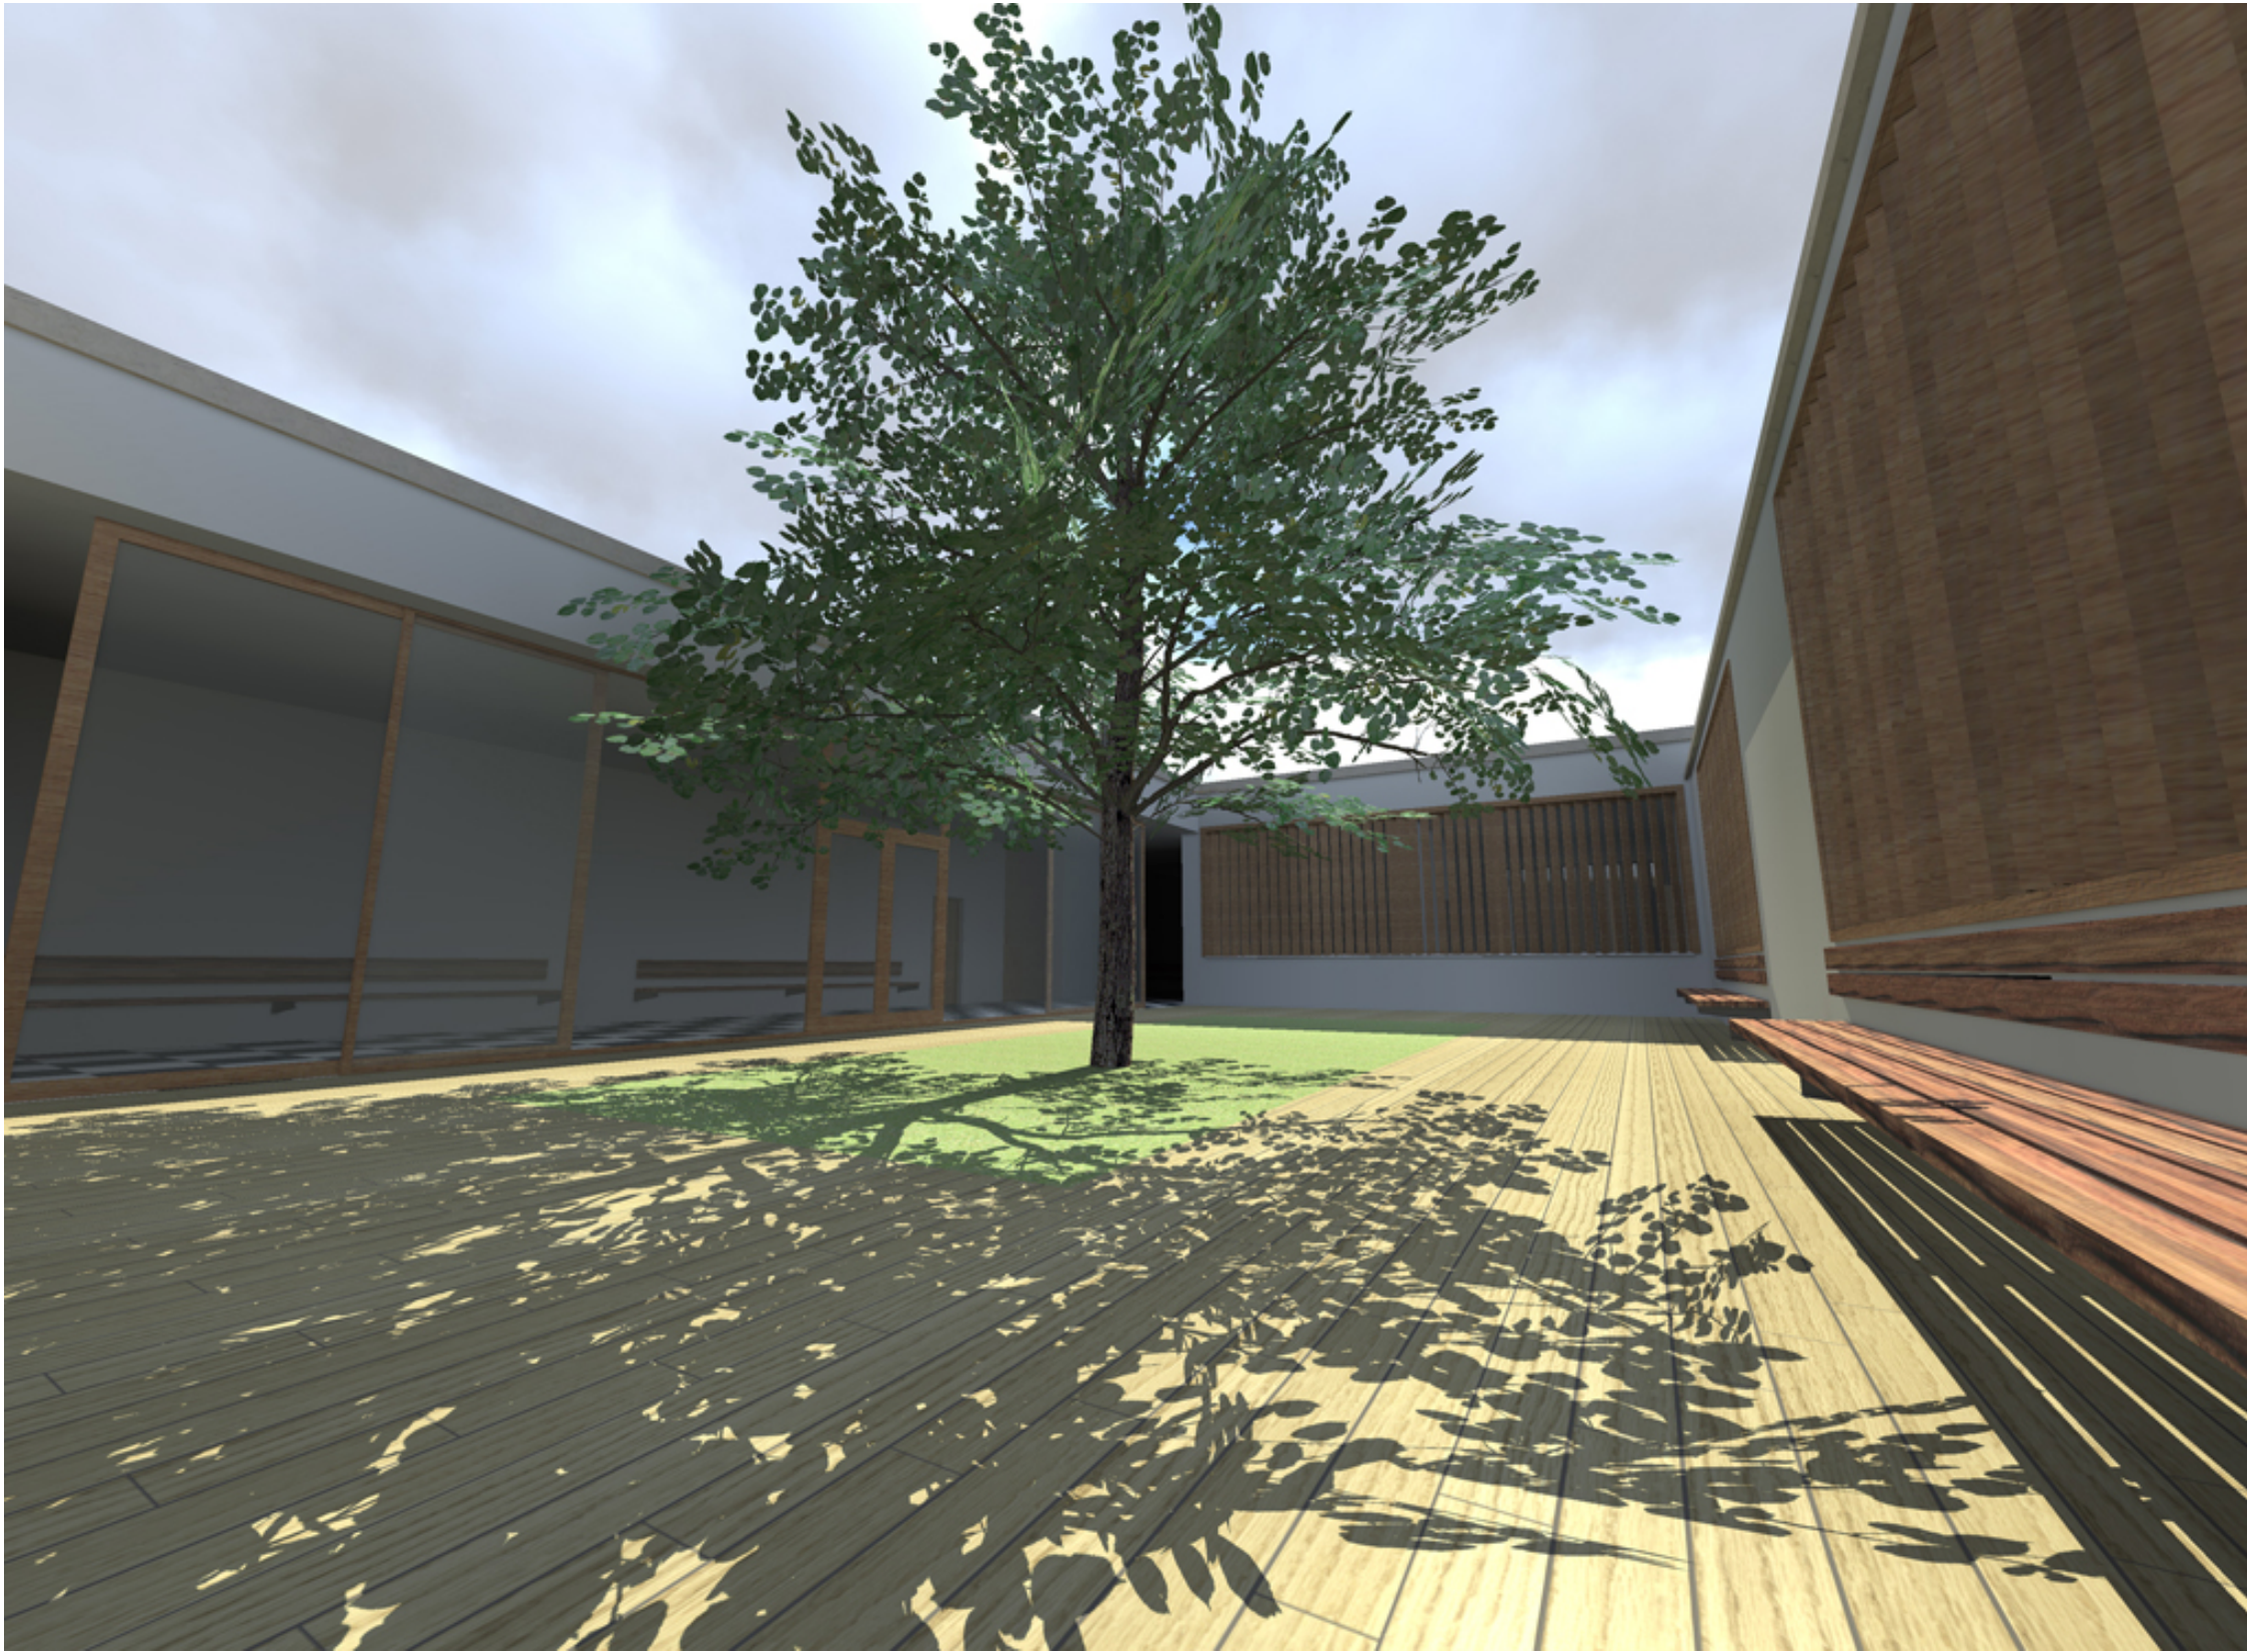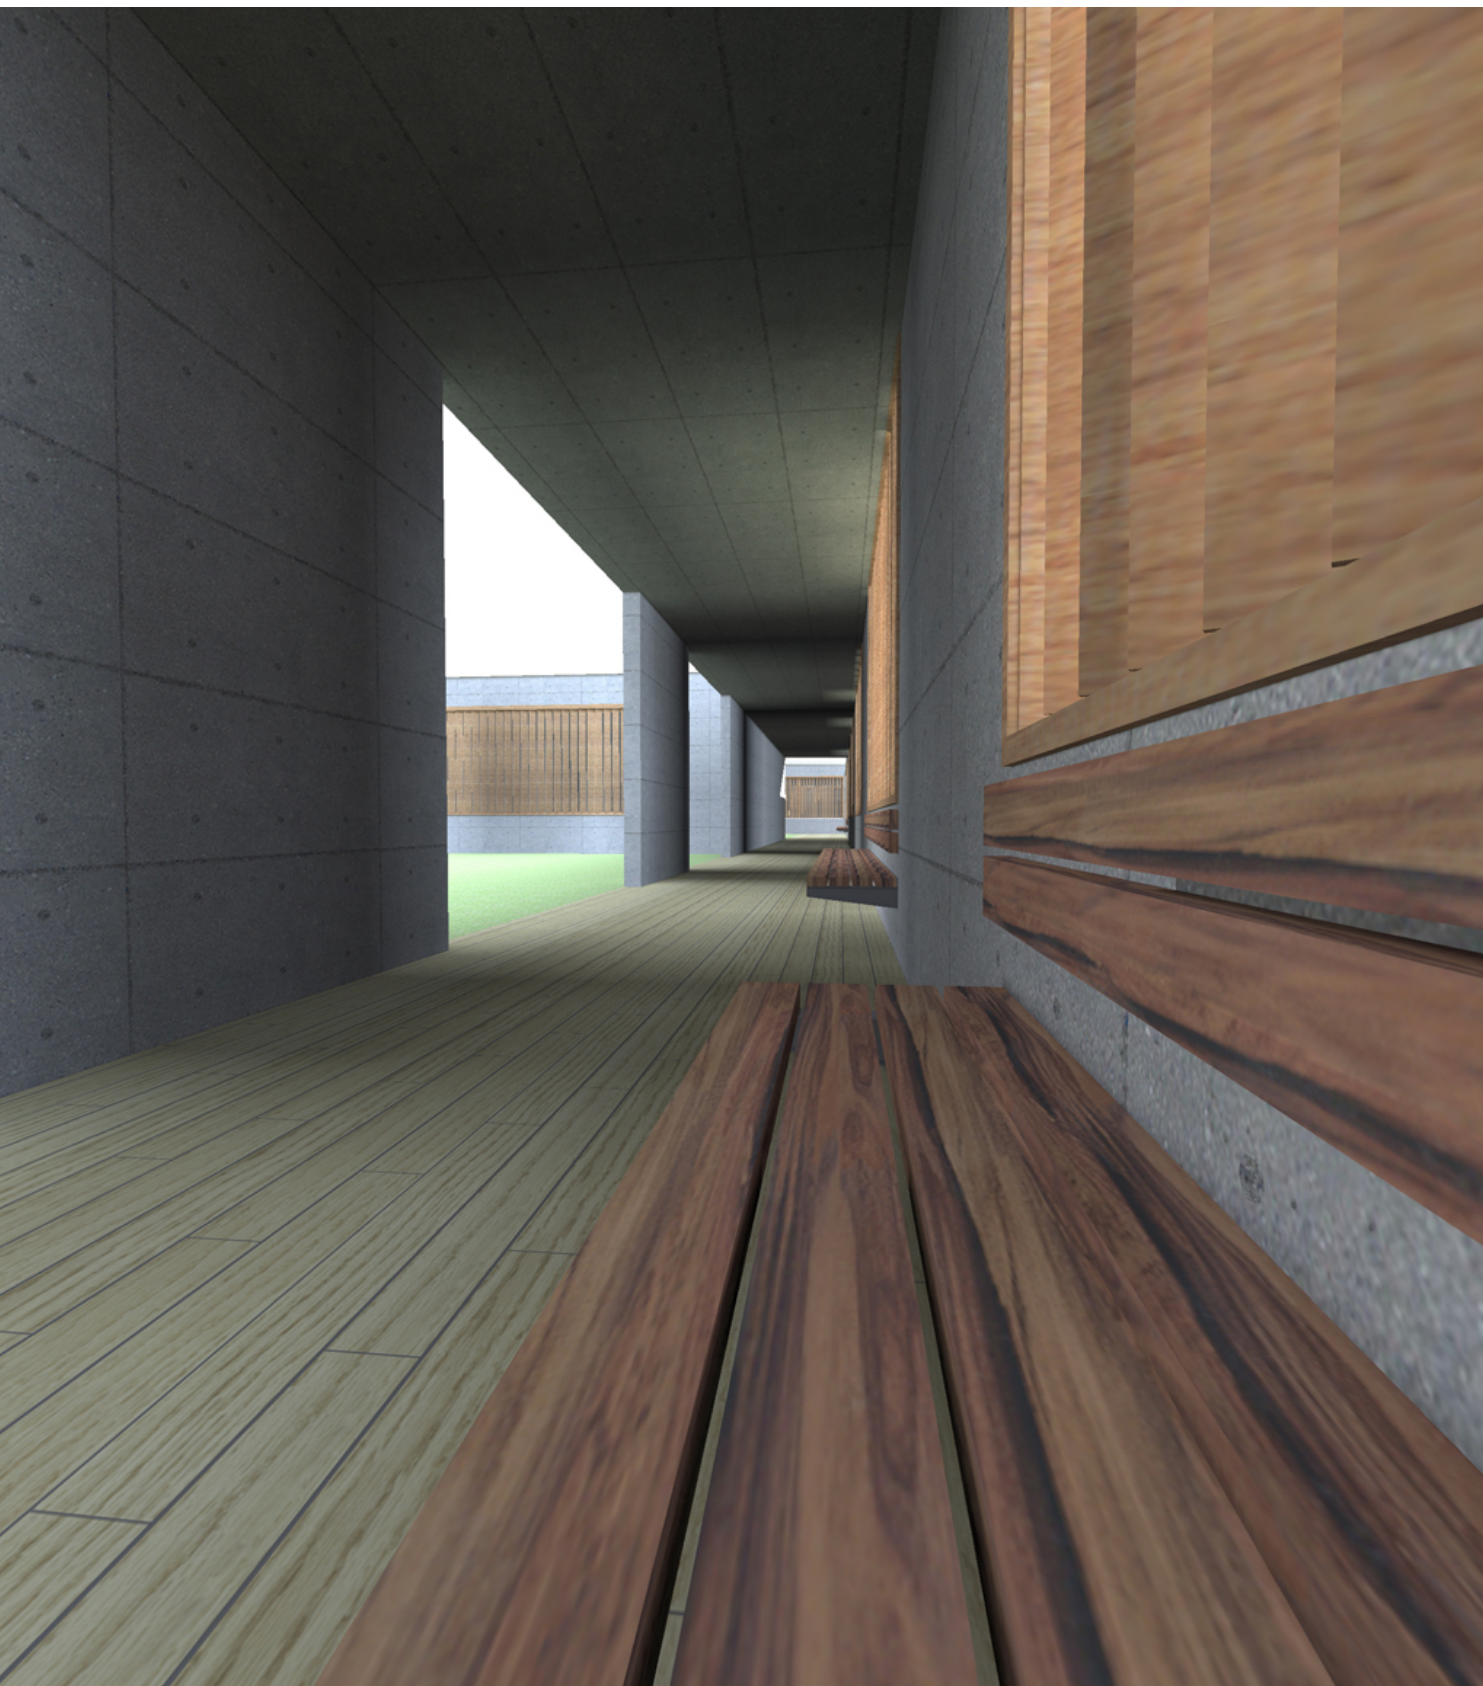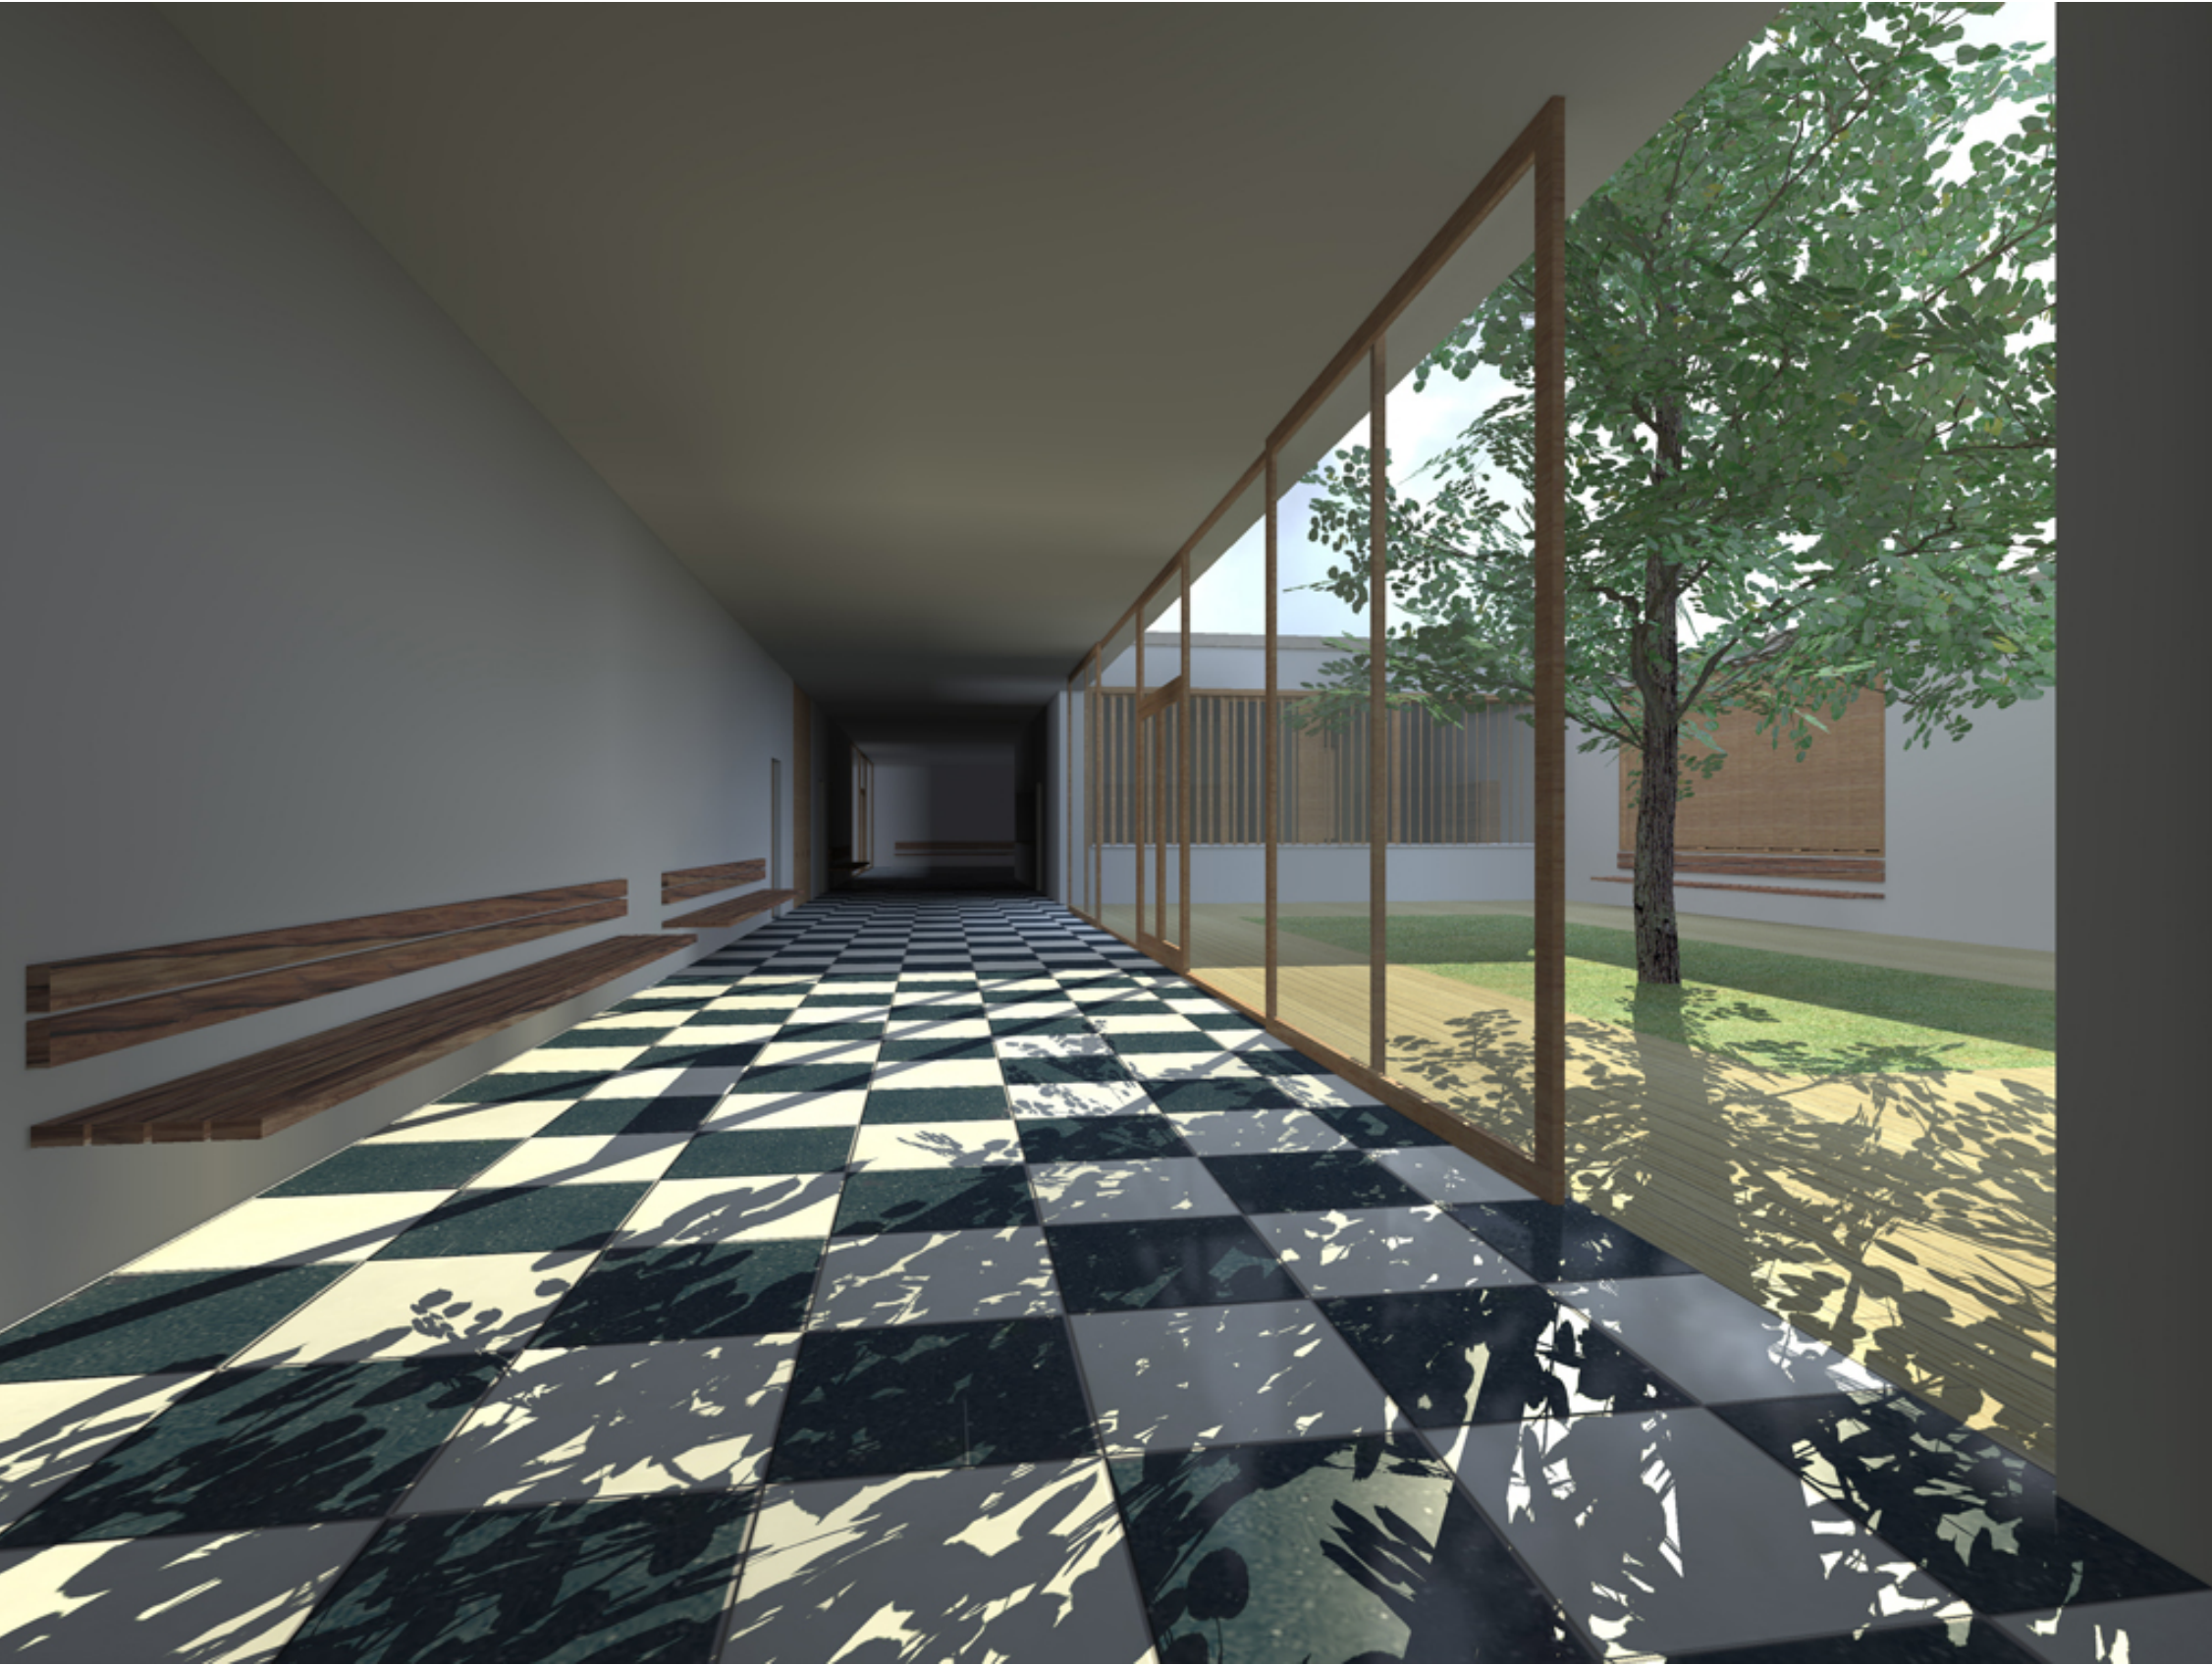


HOMLOKZATOK

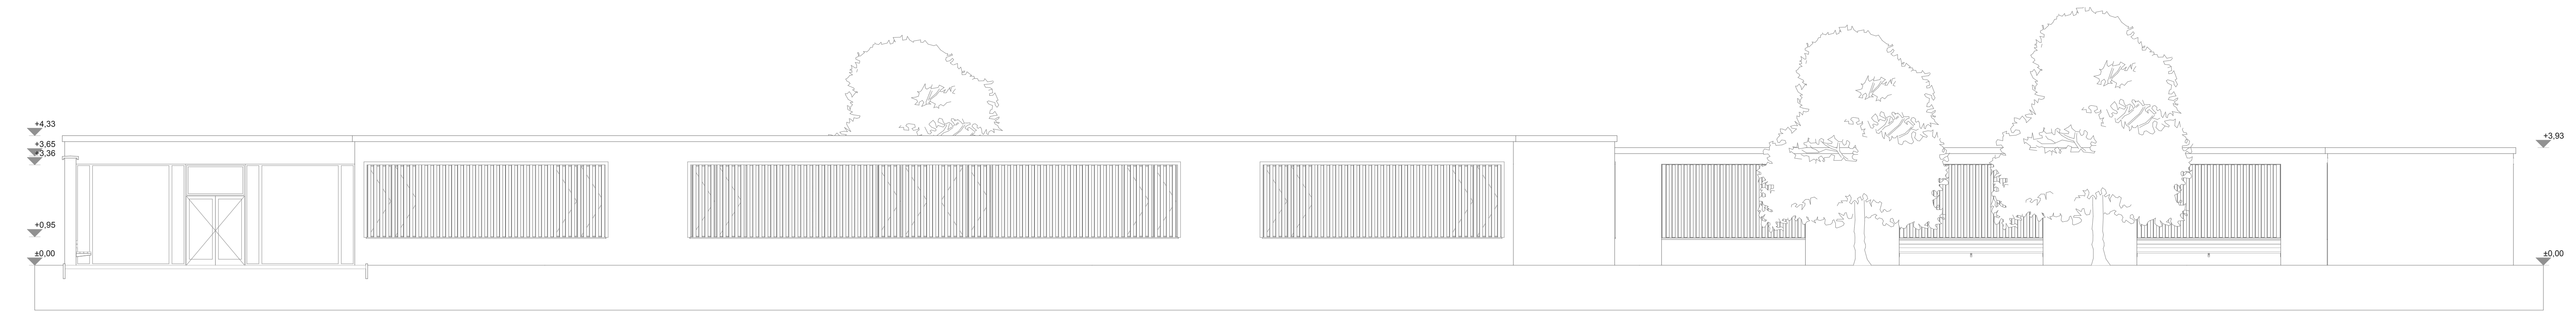

Dél-keleti homlokzat

1:100

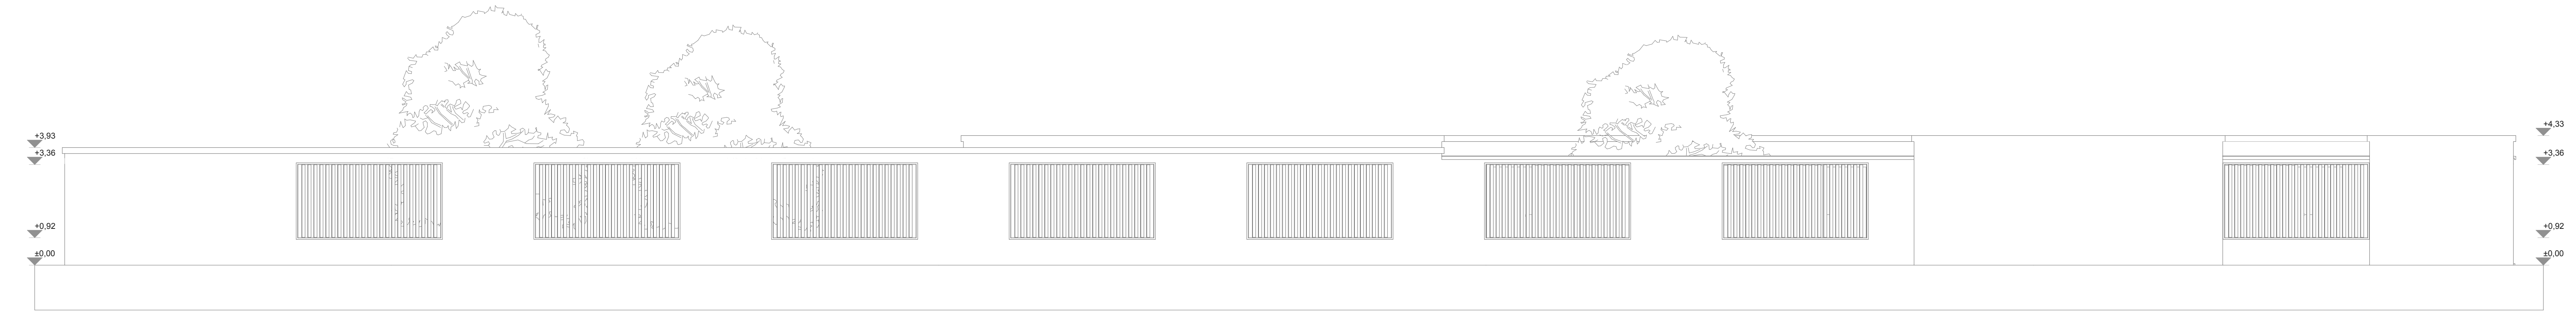


Észak-nyugati homlokzat

1:100



Dél-nyugati homlokzat


1:100

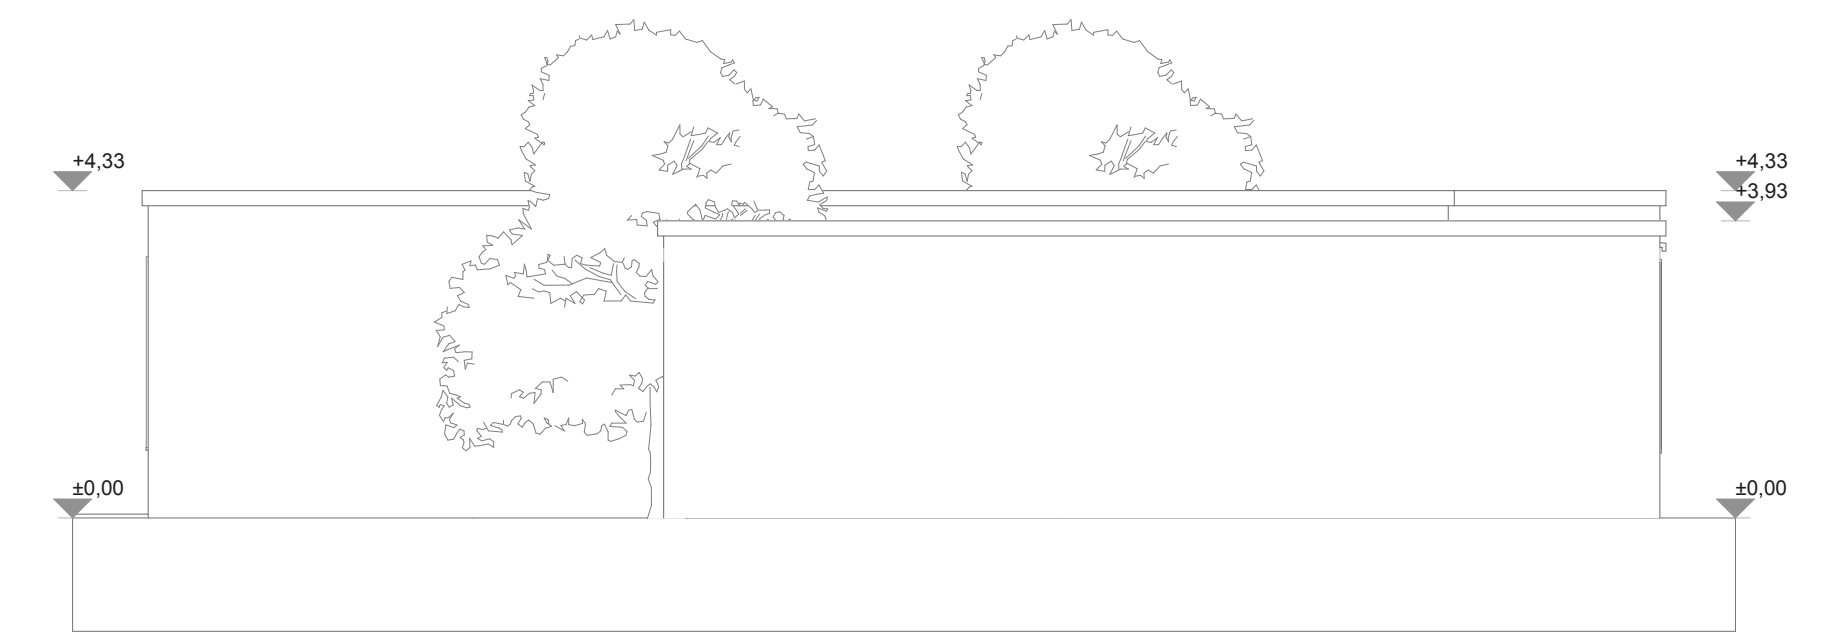

Észak-keleti homlokzat


1:100

METSZETEK

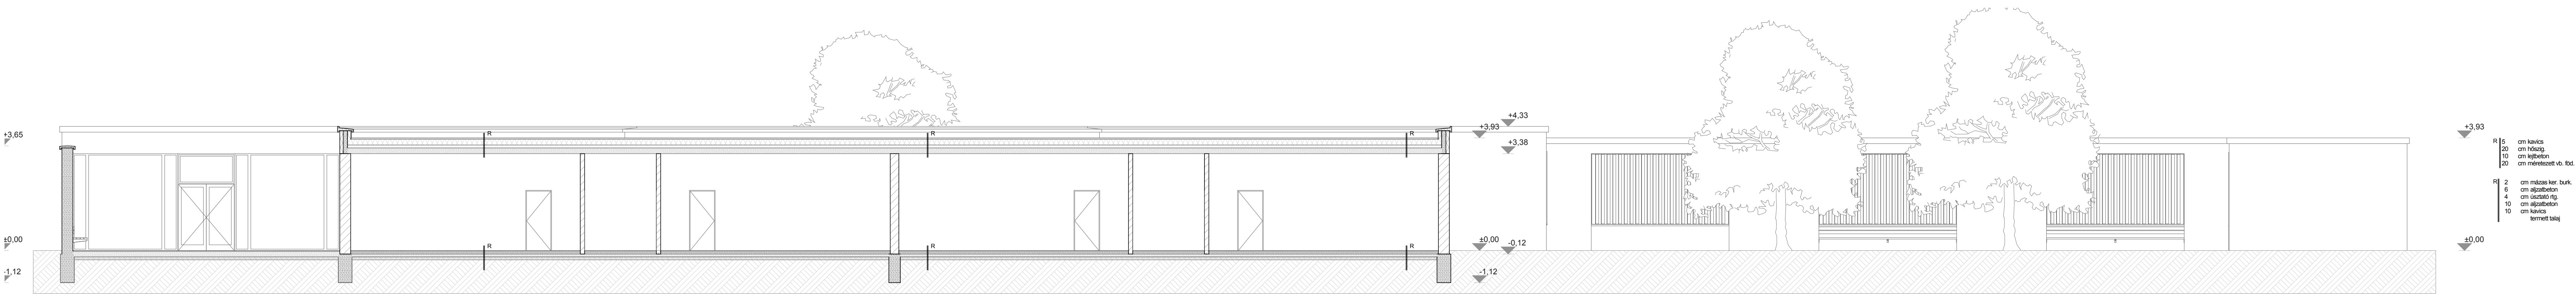

A

1:100

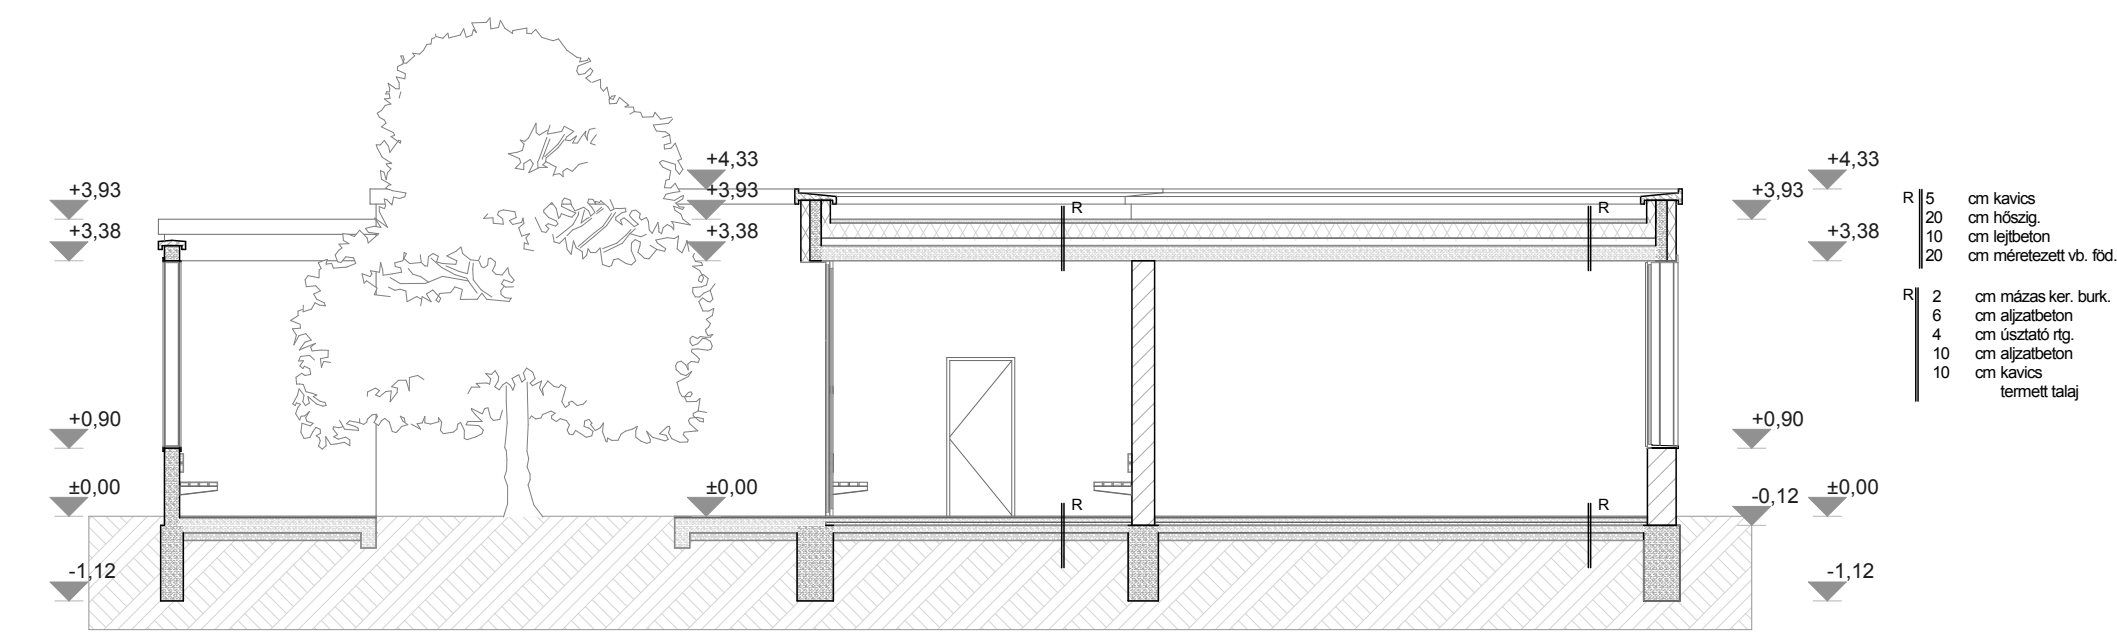

B

1:100

E.02

METSZETEK ÉS HOMLOKZATOK FŐTI ÁLTALÁNOS ISKOLA

2010. november 21.

tervező: Rivnyák Zsolt