



többlakásos épület; zebegeány

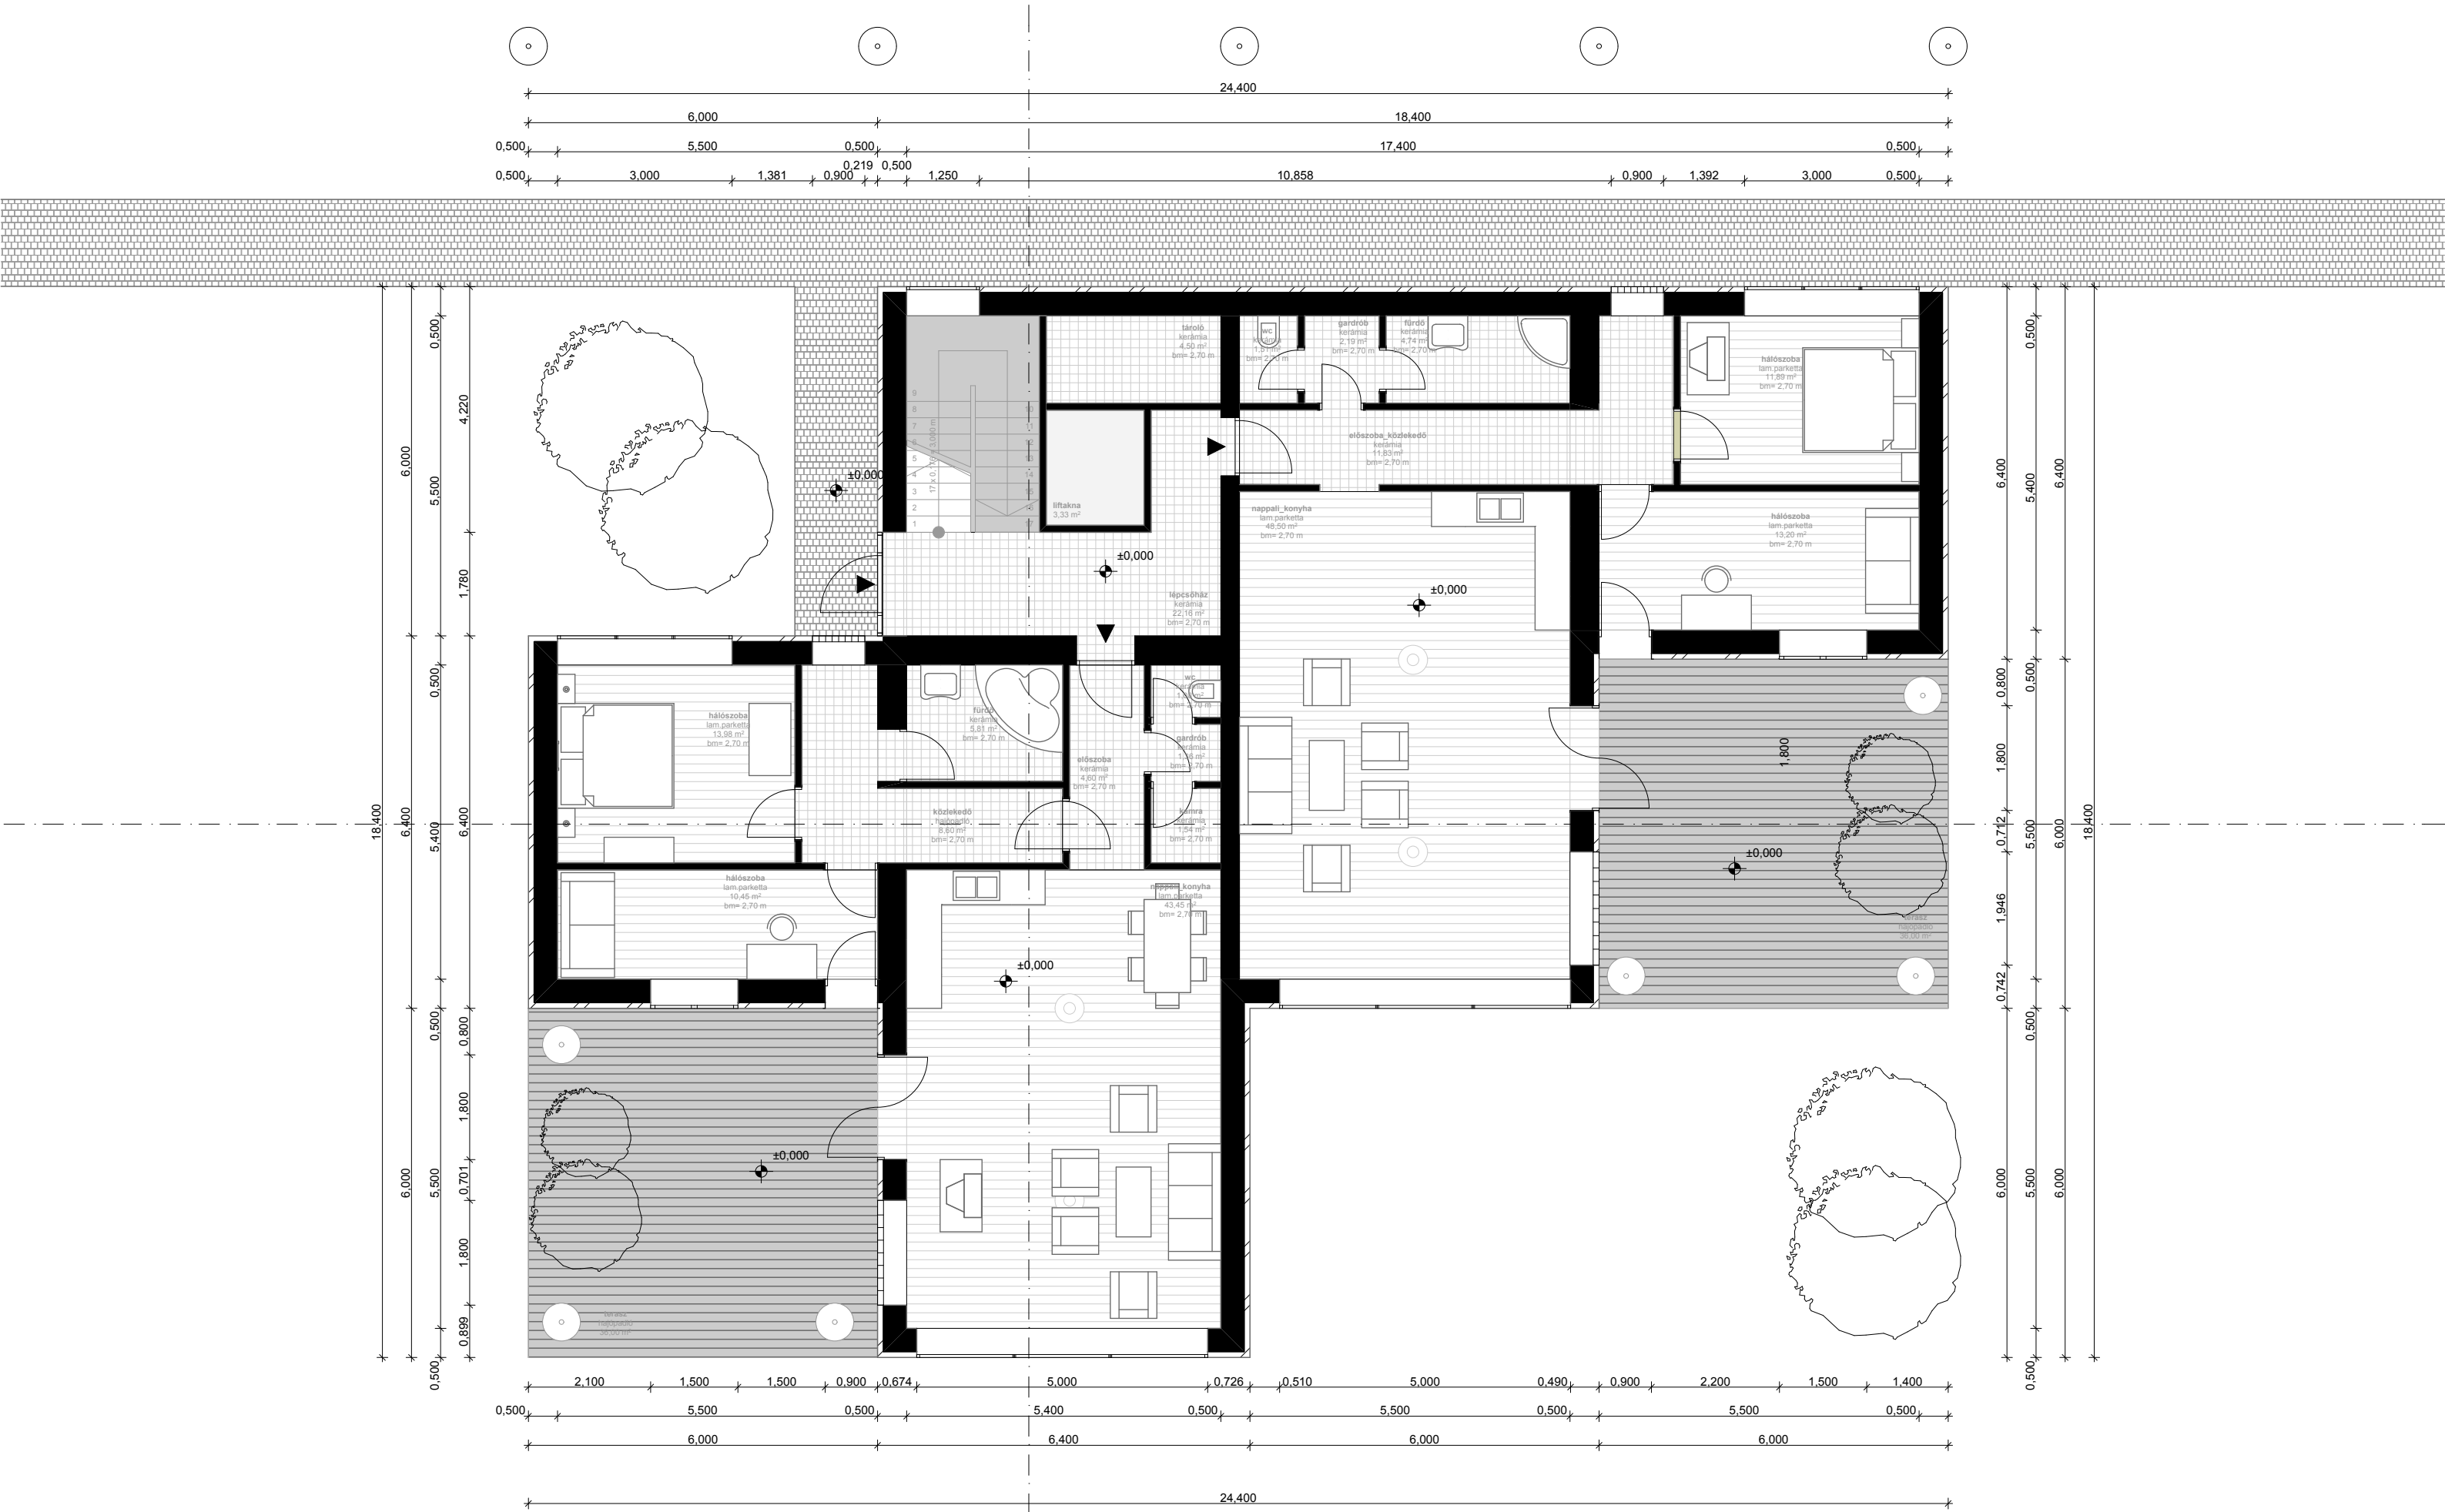

többlakásos épület; zebegeény

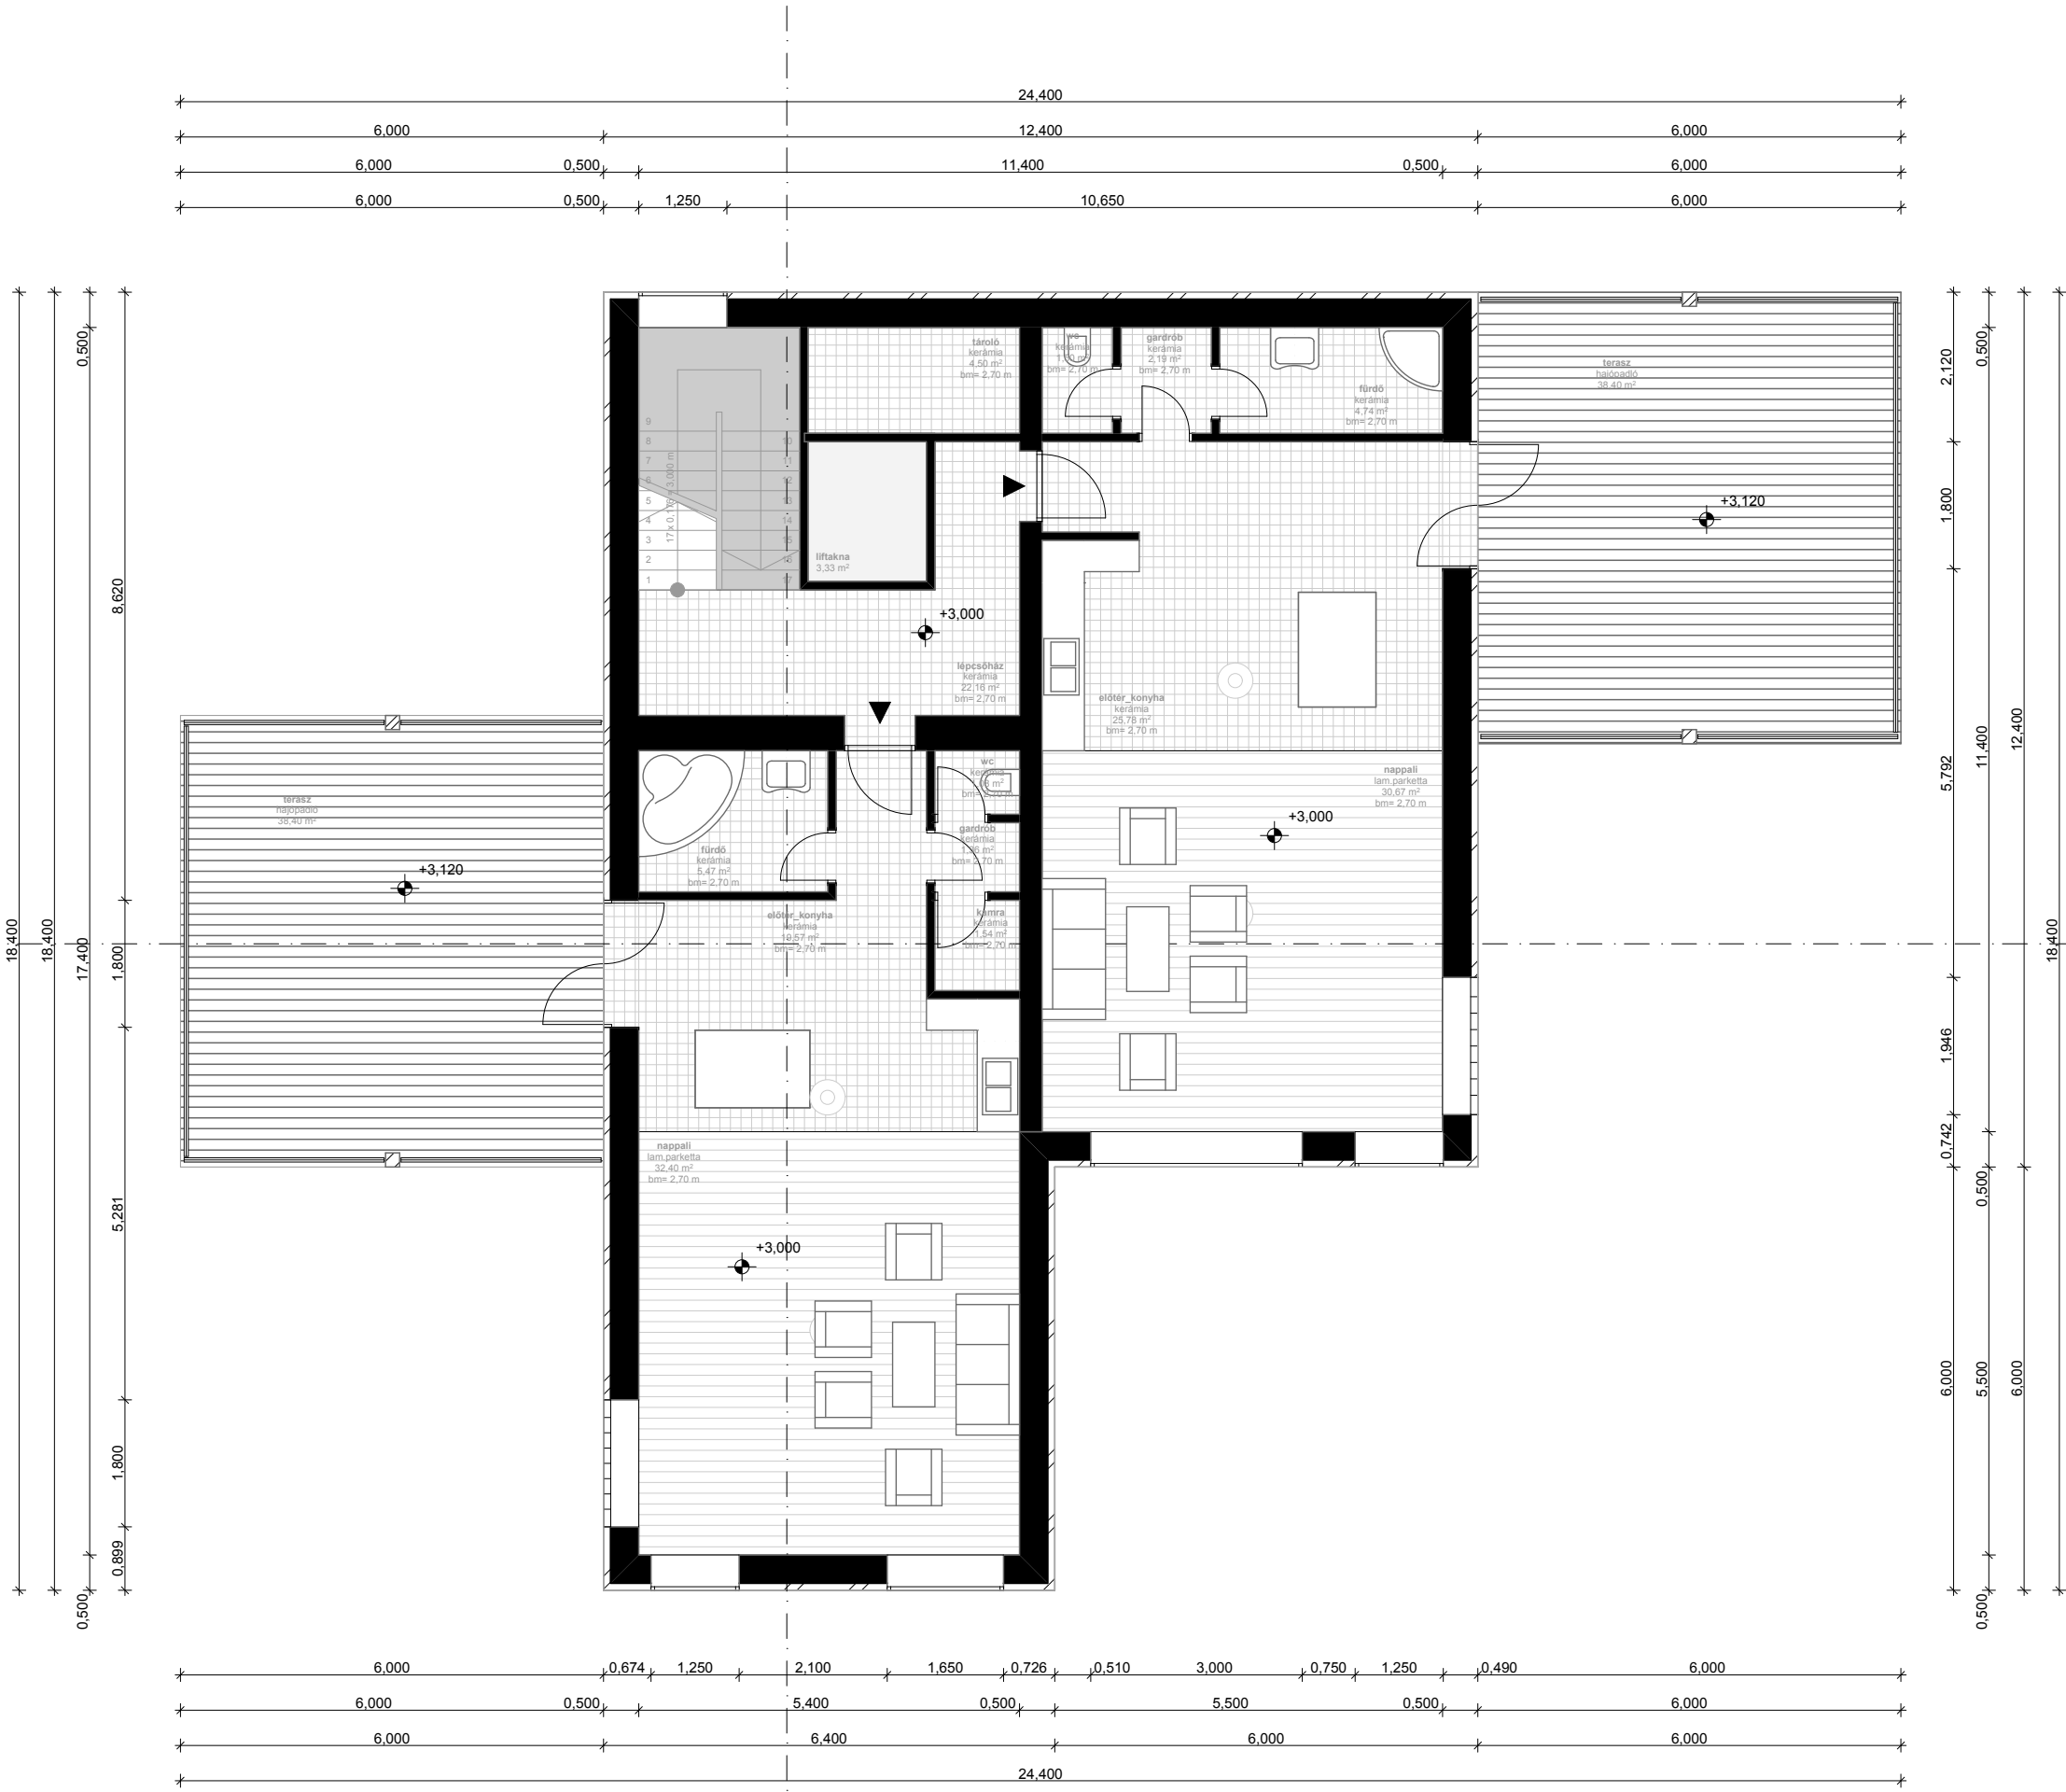

többlakásos épület; zebegeány



R1 - úsztatott padló


20 cm vb földém
2cm installációs réteg
2cm úsztató réteg
4cm aljzatbeton
0,5cm kellősités
1,5cm kerámia/ laminált parketta
burkolat


R2 - terasz rétegrend

30cm vb földém
11cm hőszigetelés
2cm fa burkolat


R3 - terasz rétegrend


30cm vb földém
10cm hőszigetelés
2cm mod.bit.lemez vízszig.

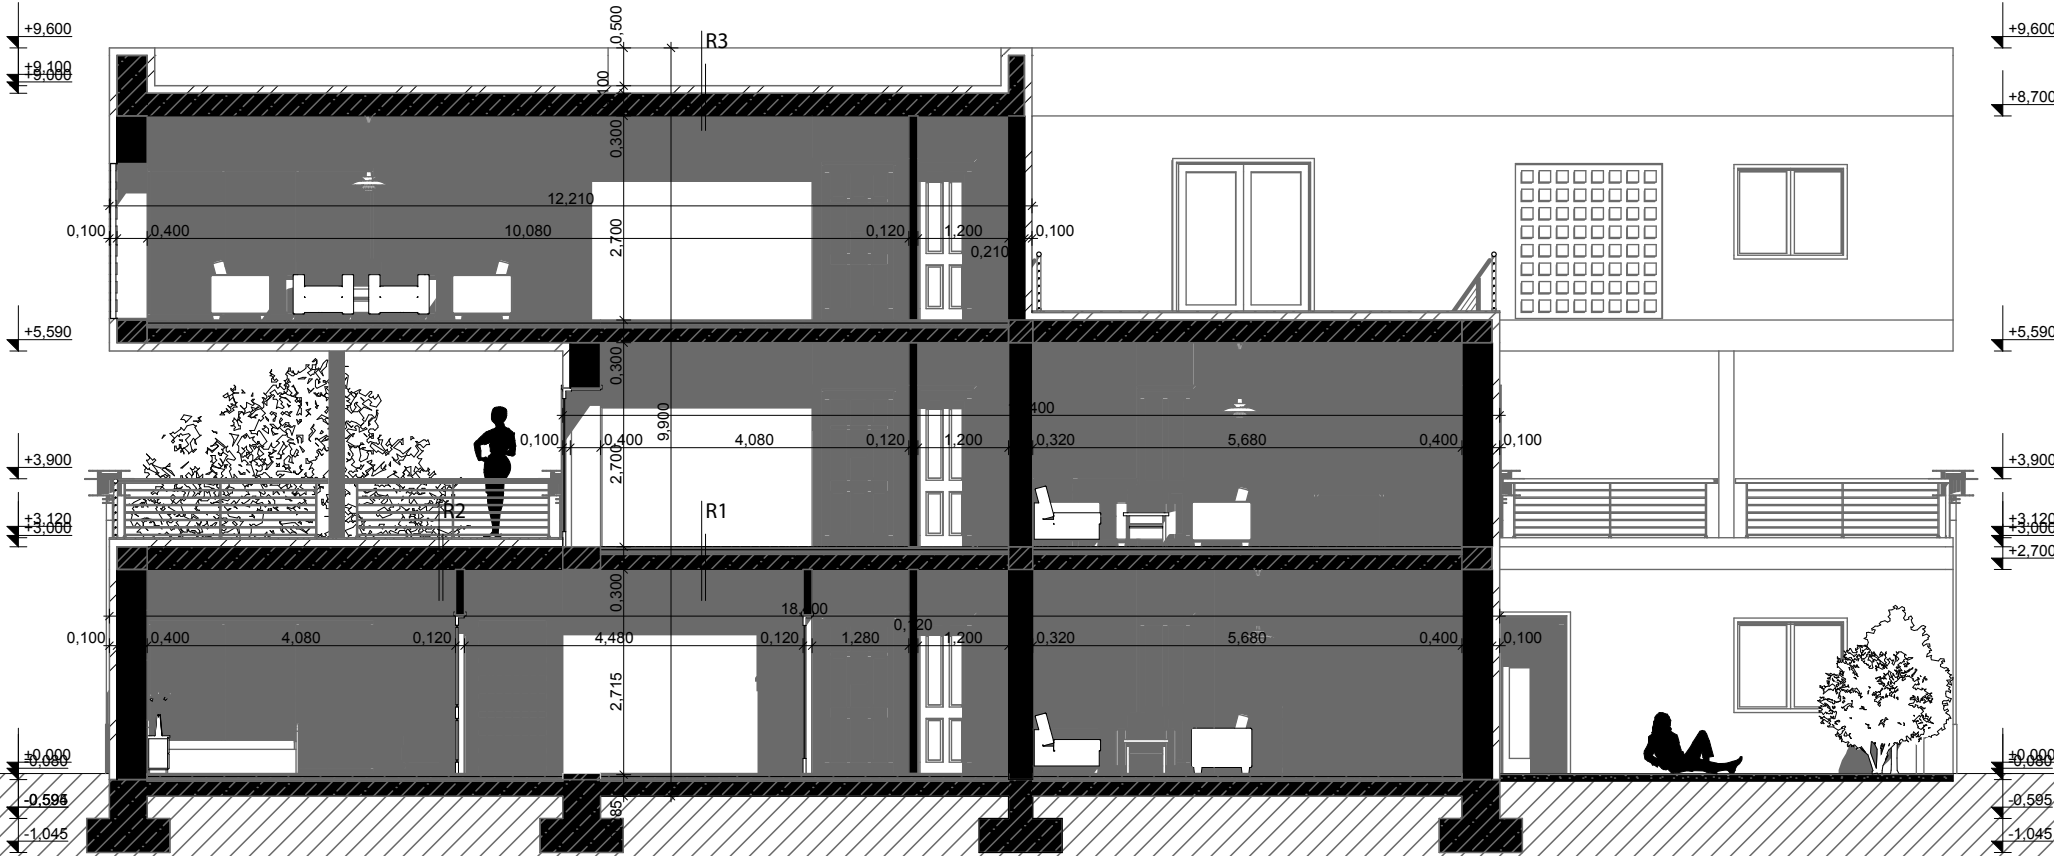


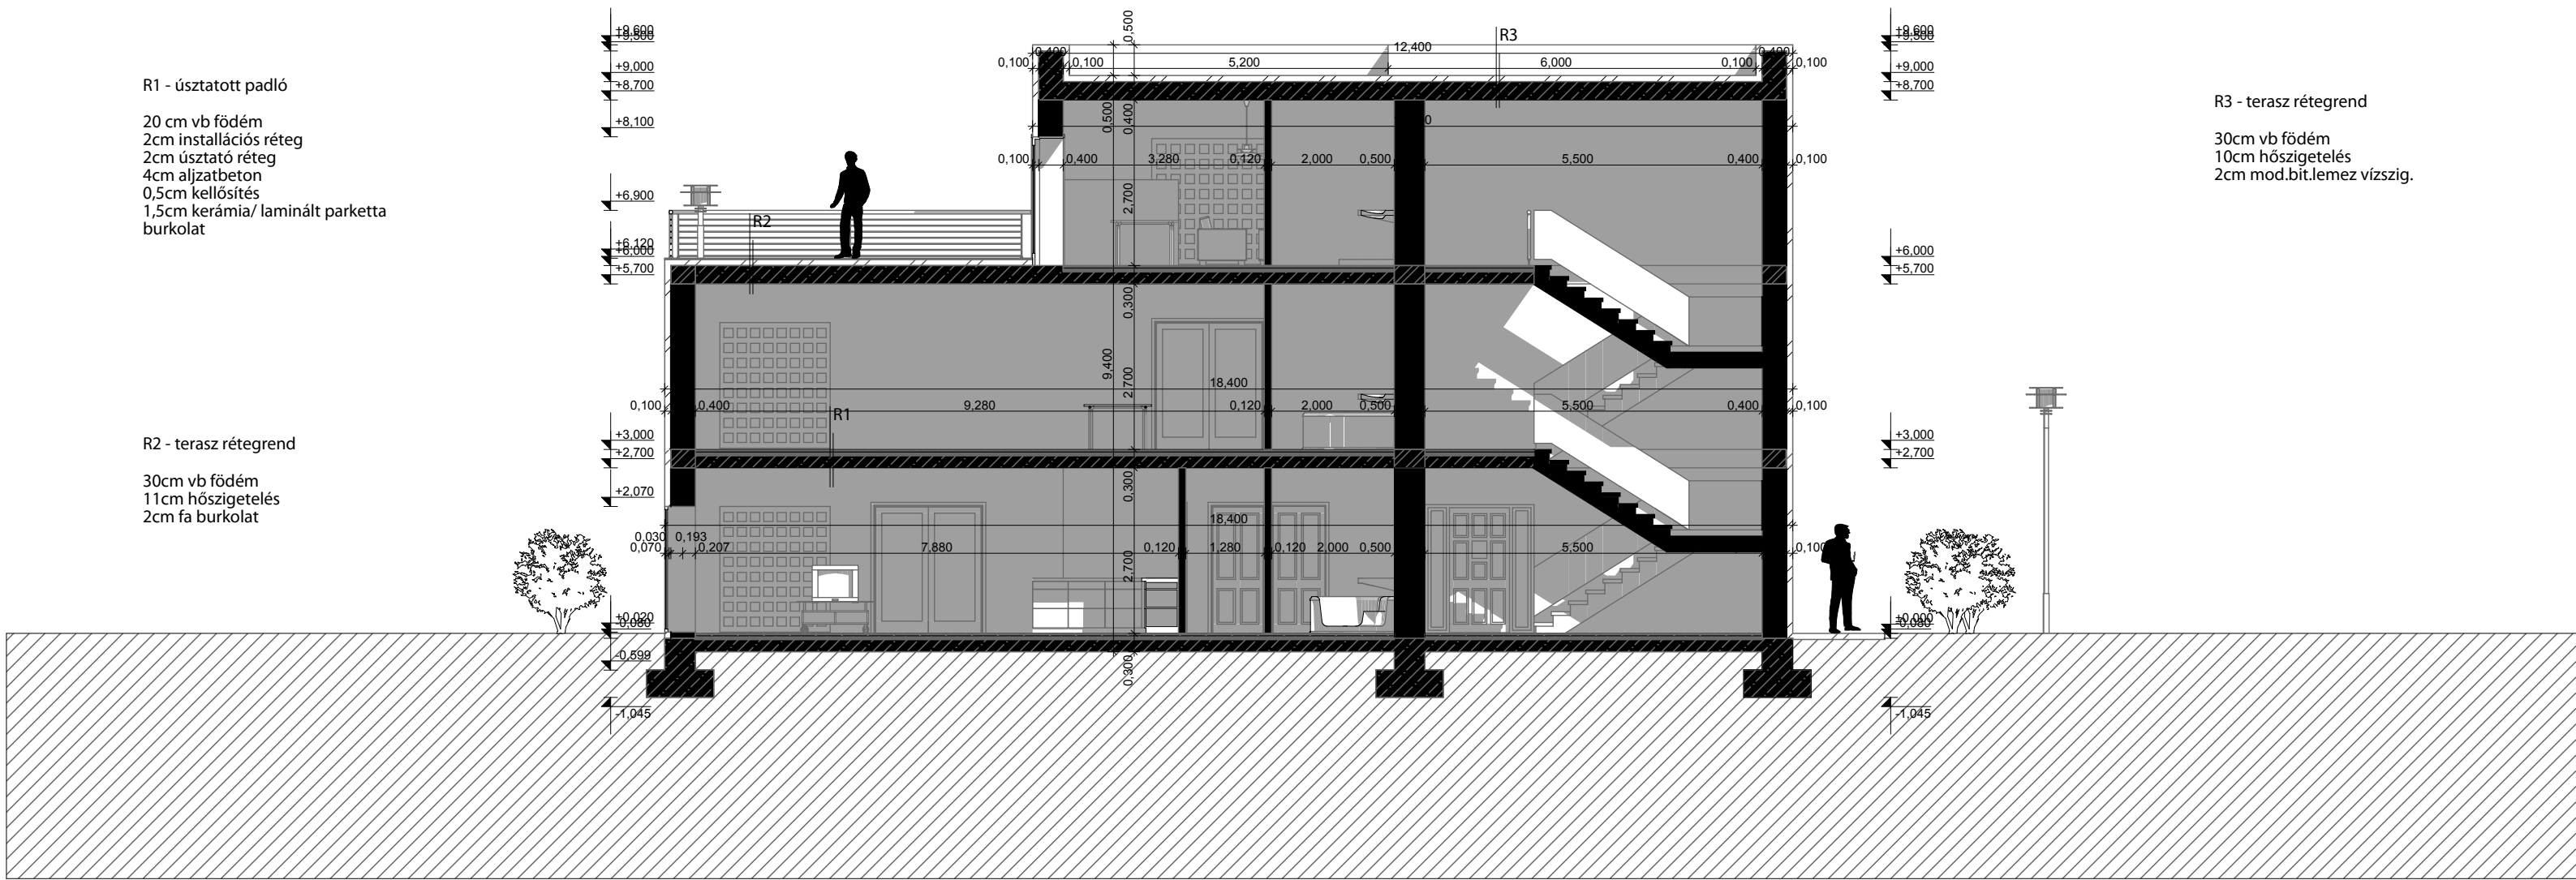



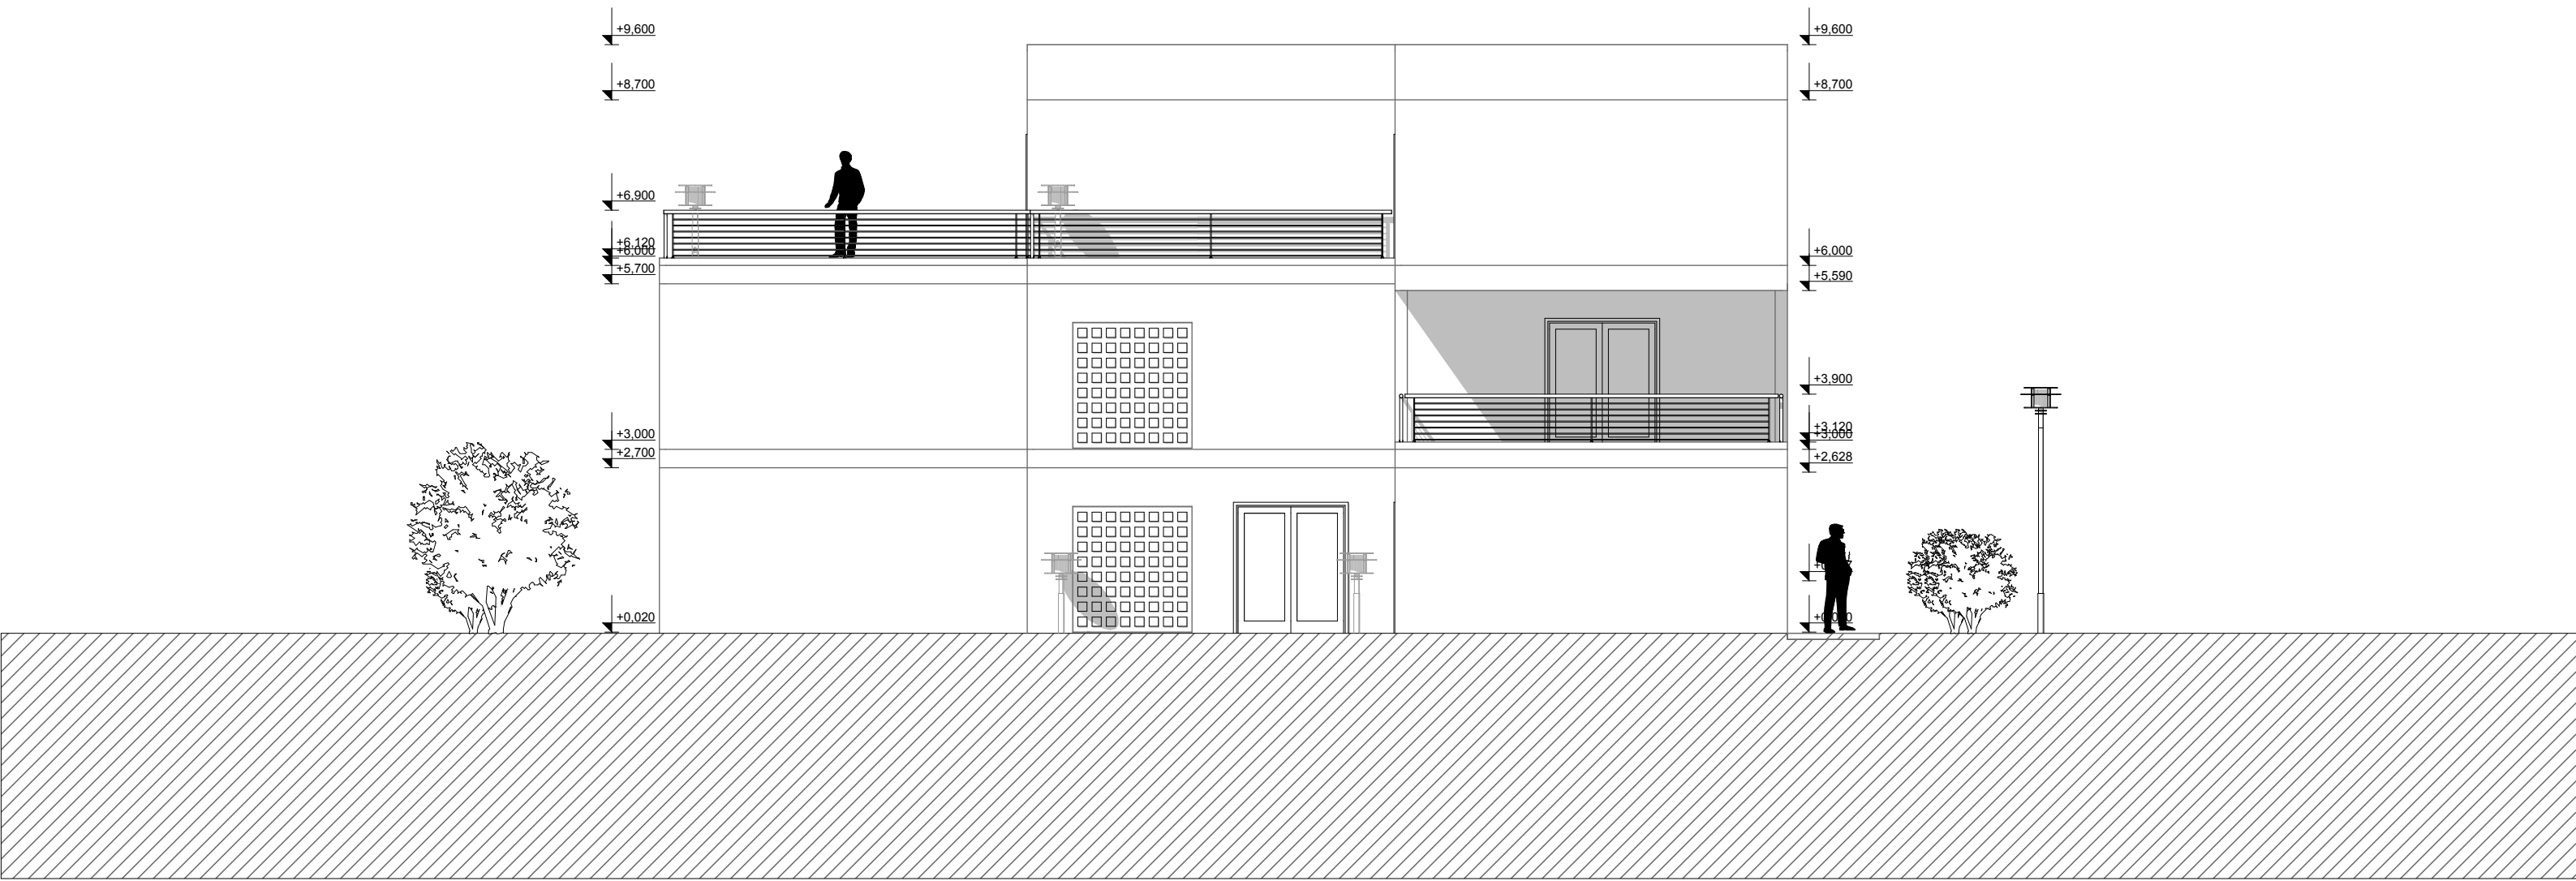

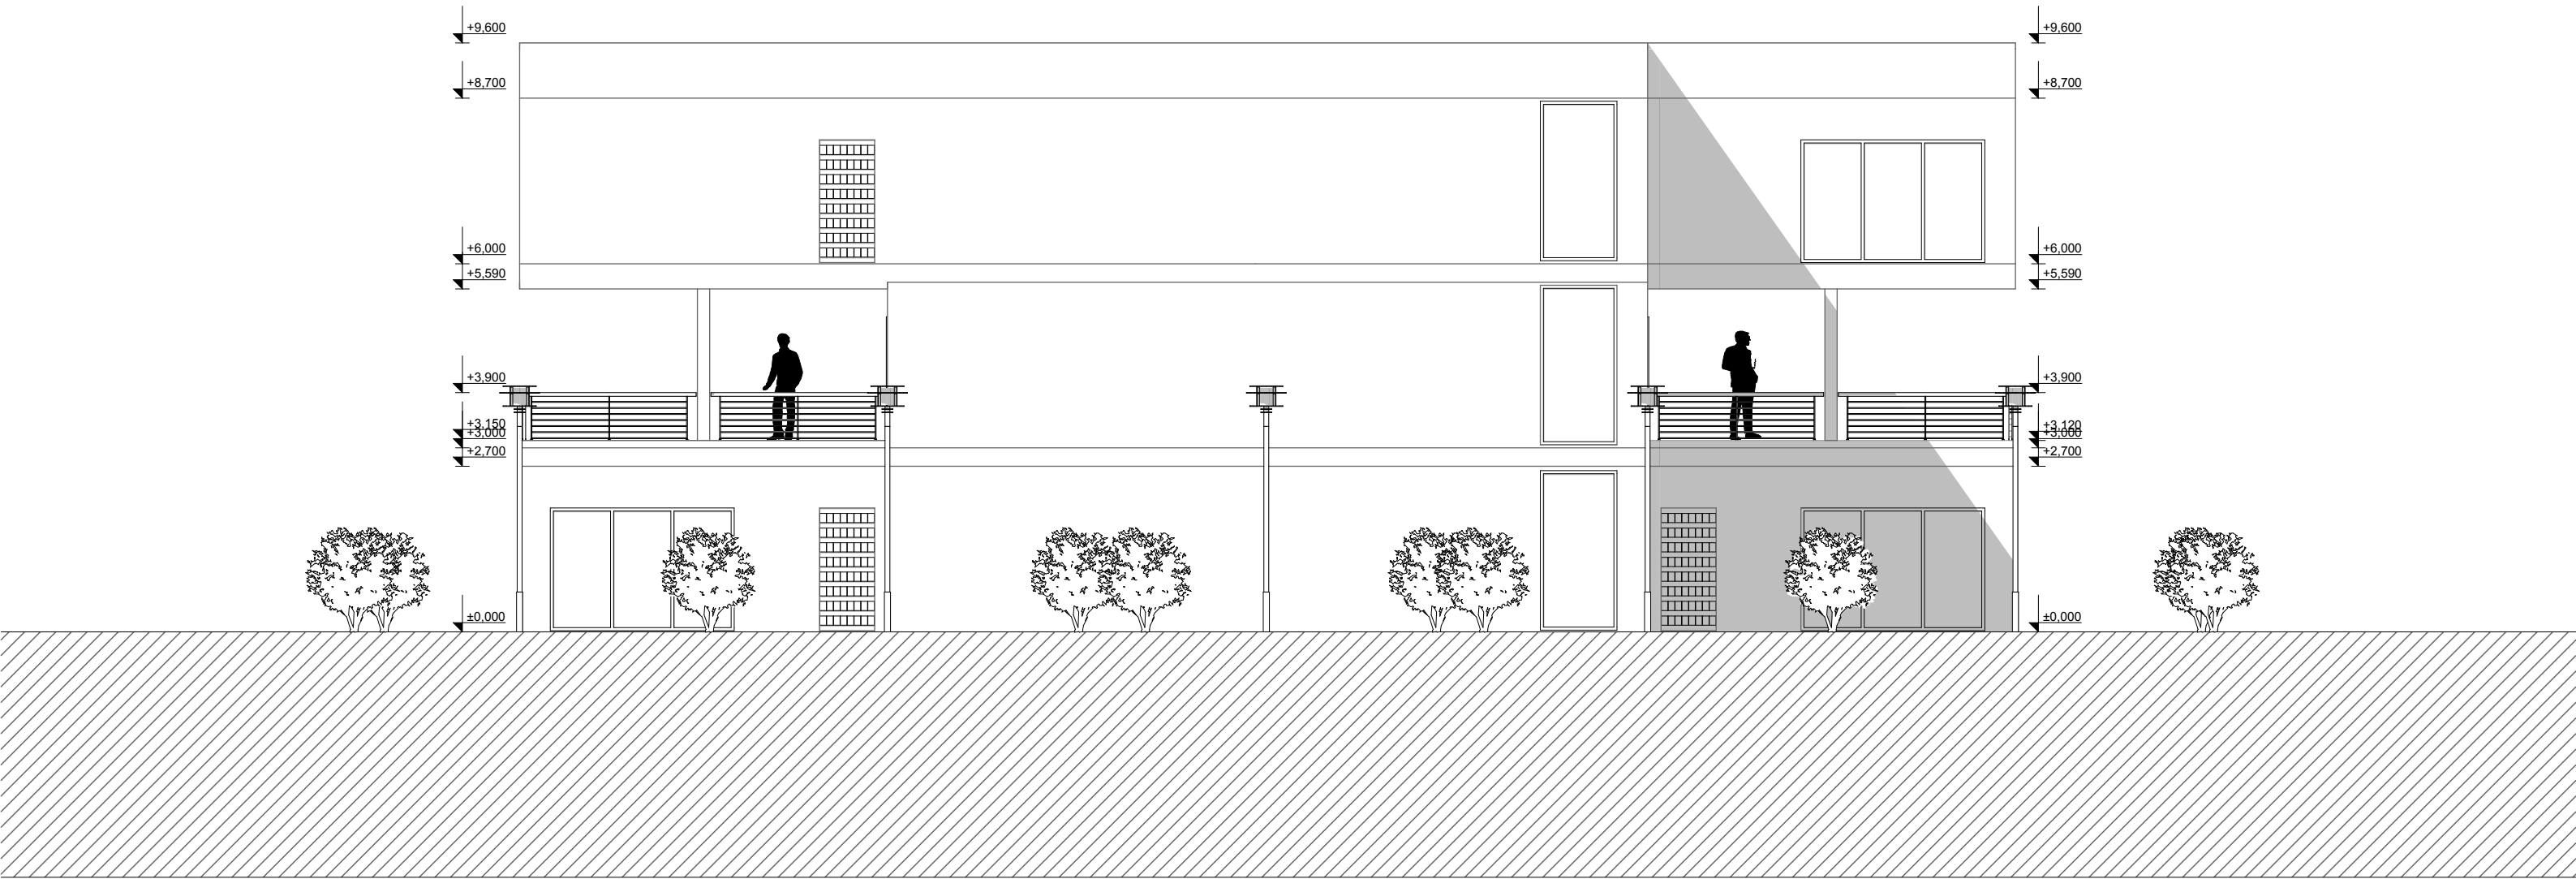

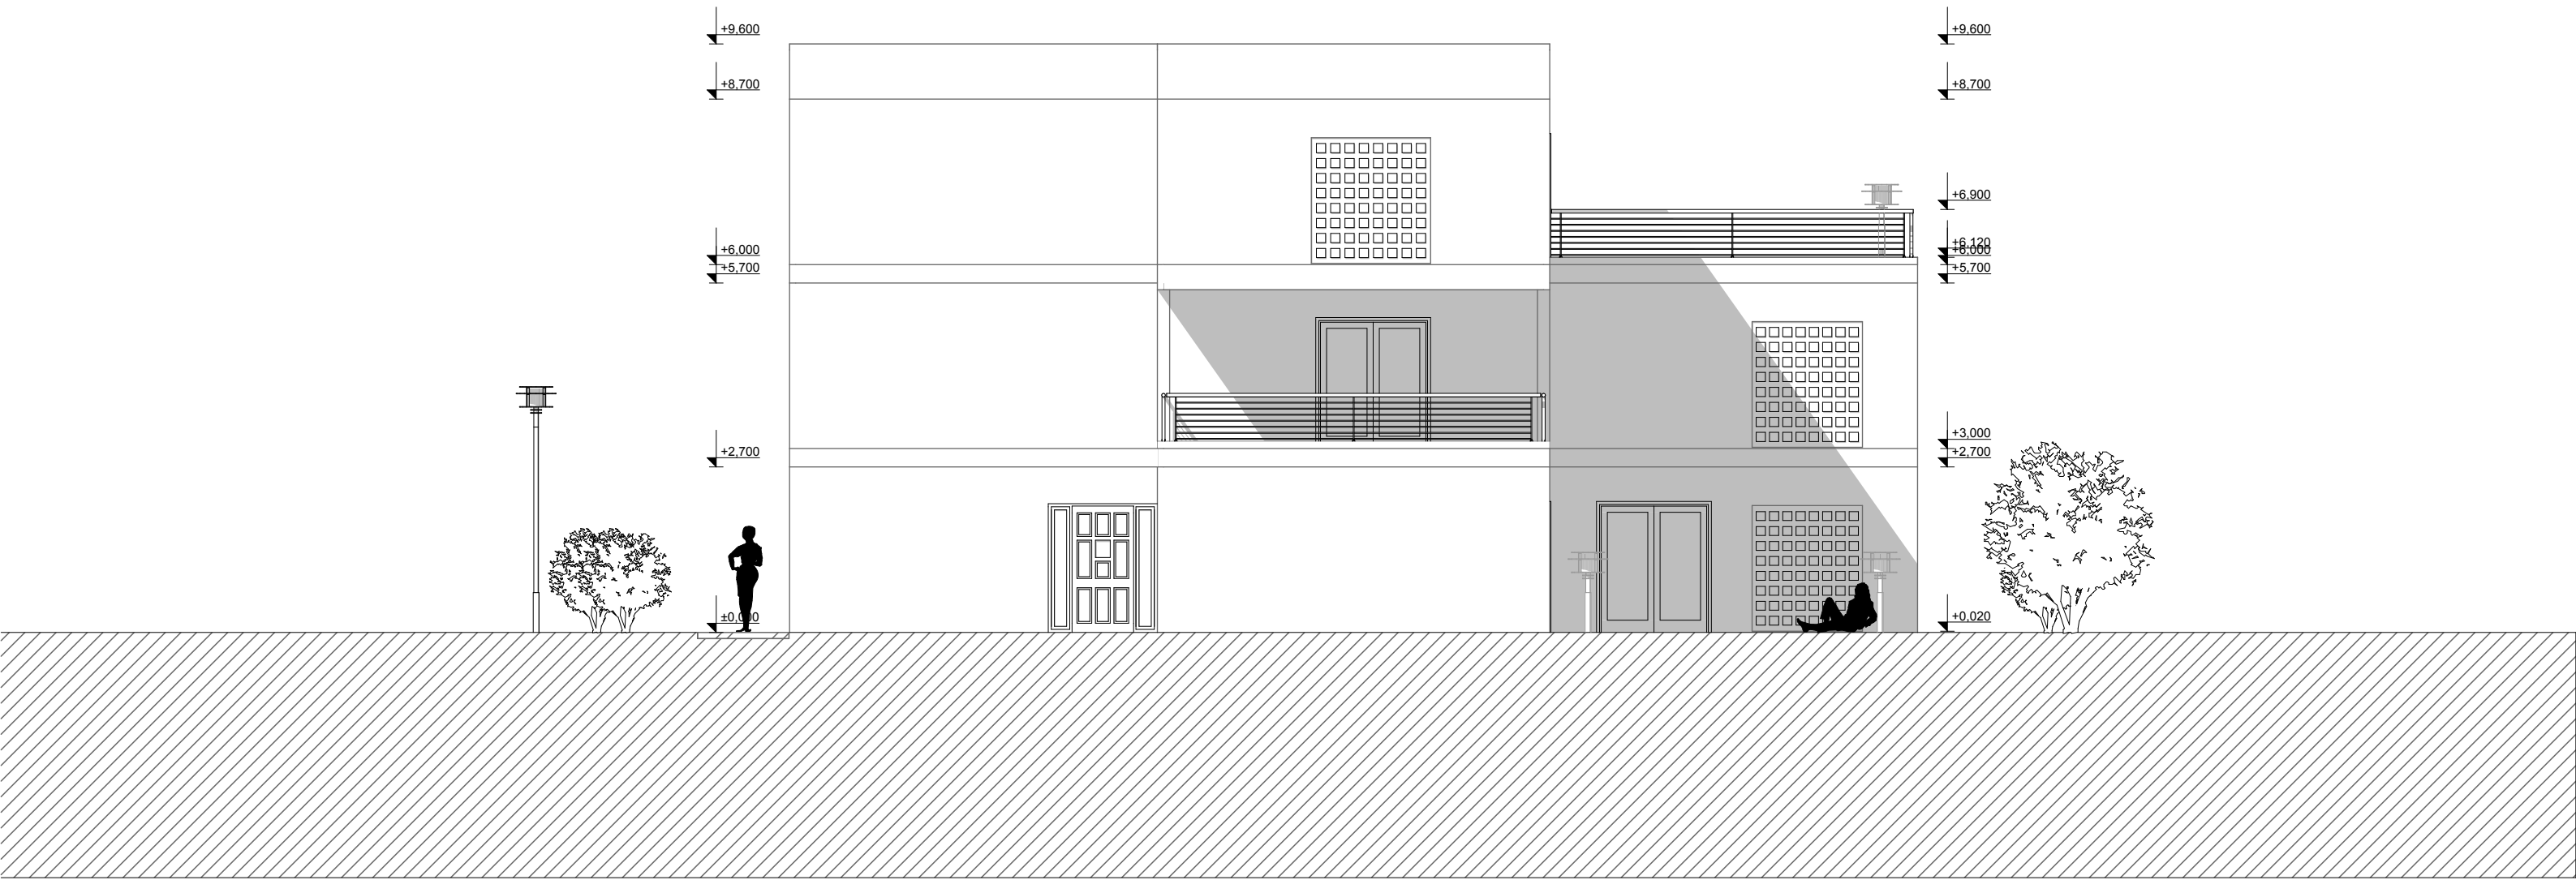

többlakásos épület; zebegény

