


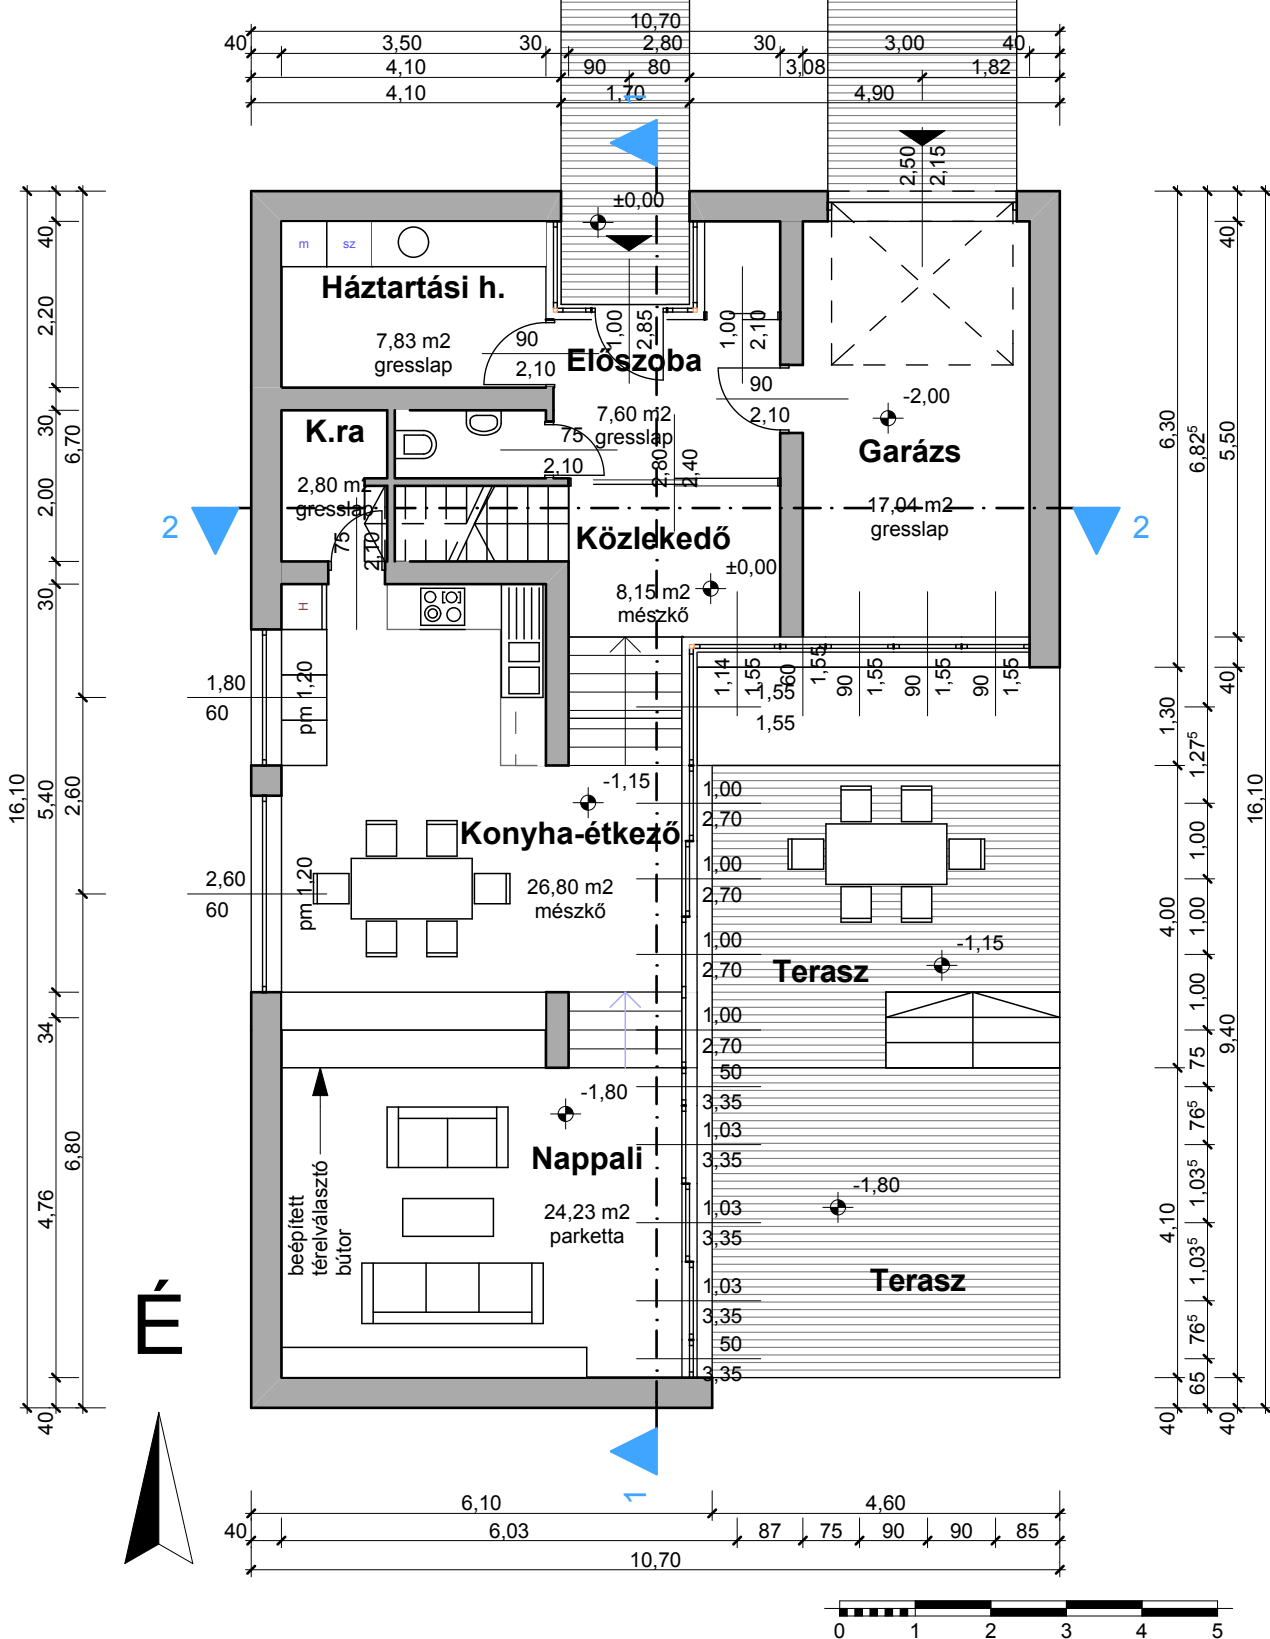

Rajzolta:

Györgyi Csenge

Dátum

2011.11.17

Rajz név

földszint


Rajz léptéke

M 1:100

Családi ház terve

Tervlap azonosító (ID)


A.01.1

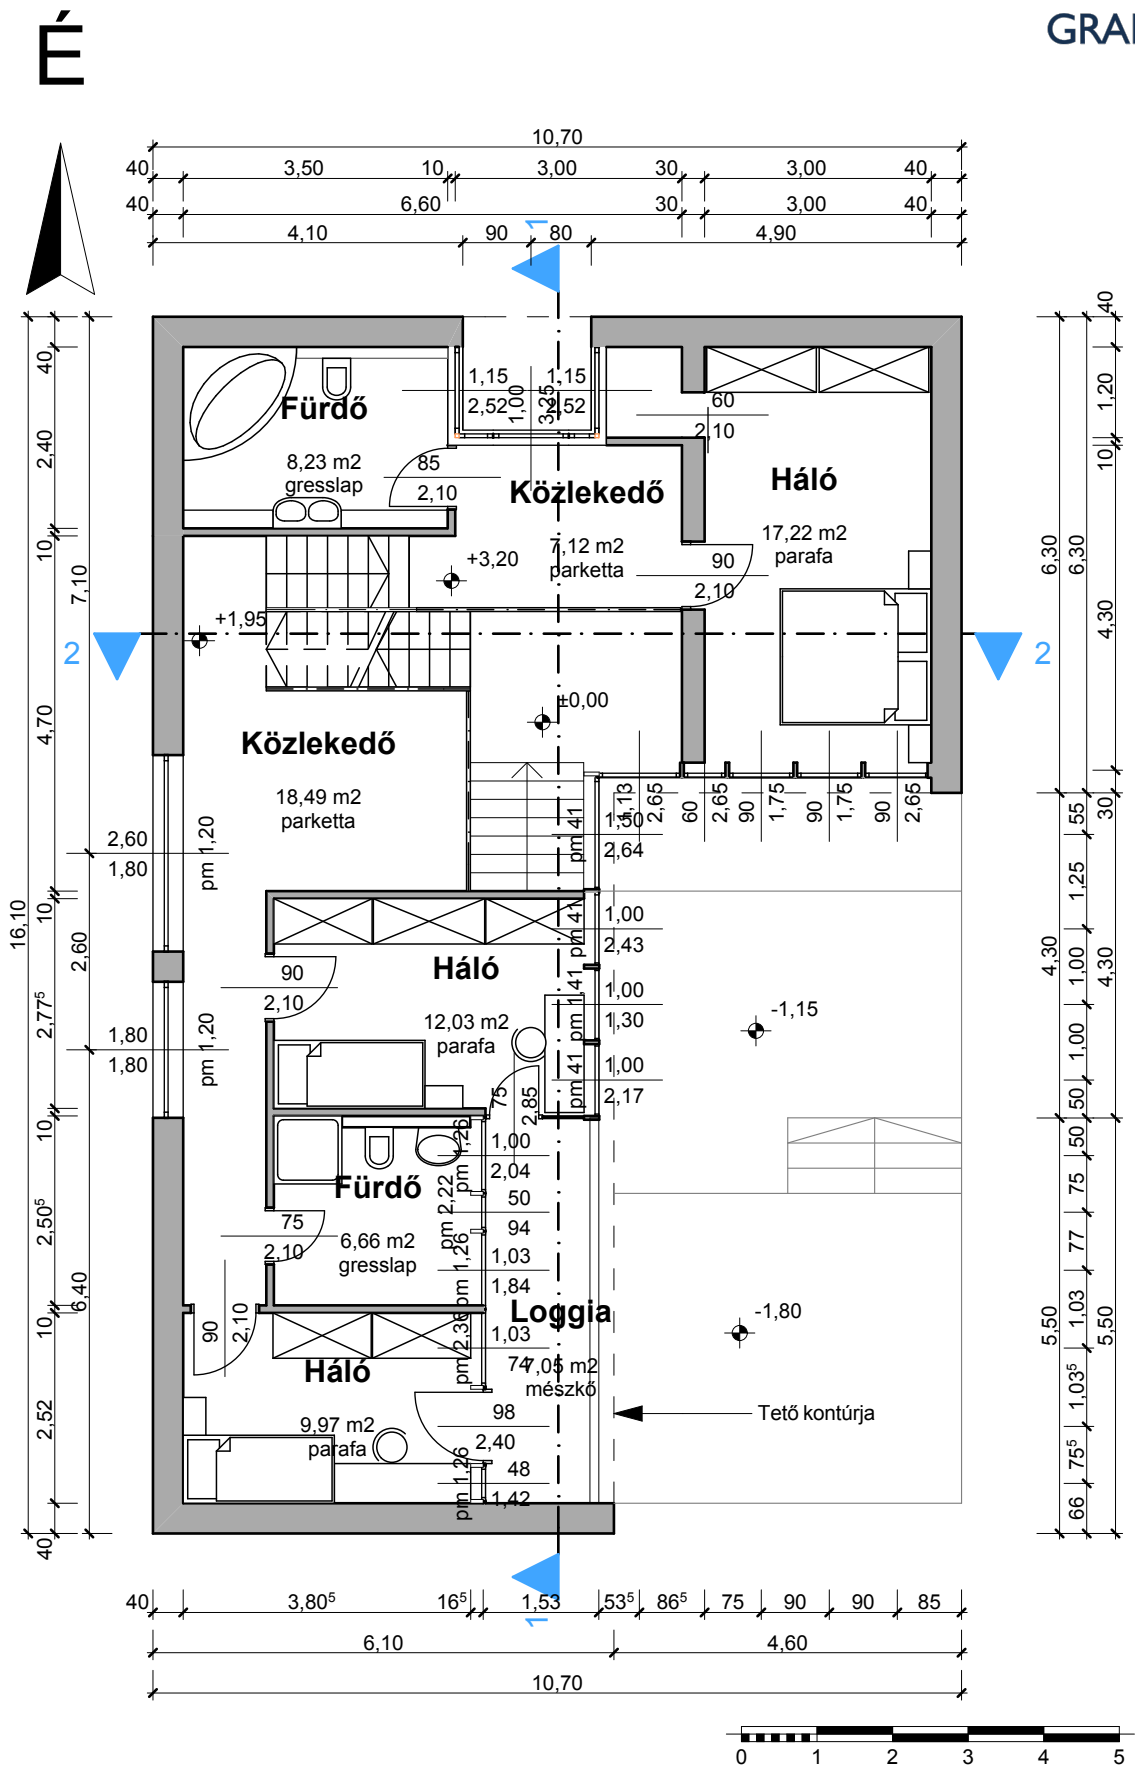

Rajzolta: Györgyi Csenge	Dátum: 2011.11.17	Rajz név: emelet	Rajz léptéke: M 1:100
Családi ház terve			Tervlap azonosító (ID): A.01.2




Rajzolta: Györgyi Csenge	Dátum 2011.11.17	Rajz név Északi homlokzat	Rajz léptéke M 1:100
Családi ház terve			Tervlap azonosító (ID) A.02.1

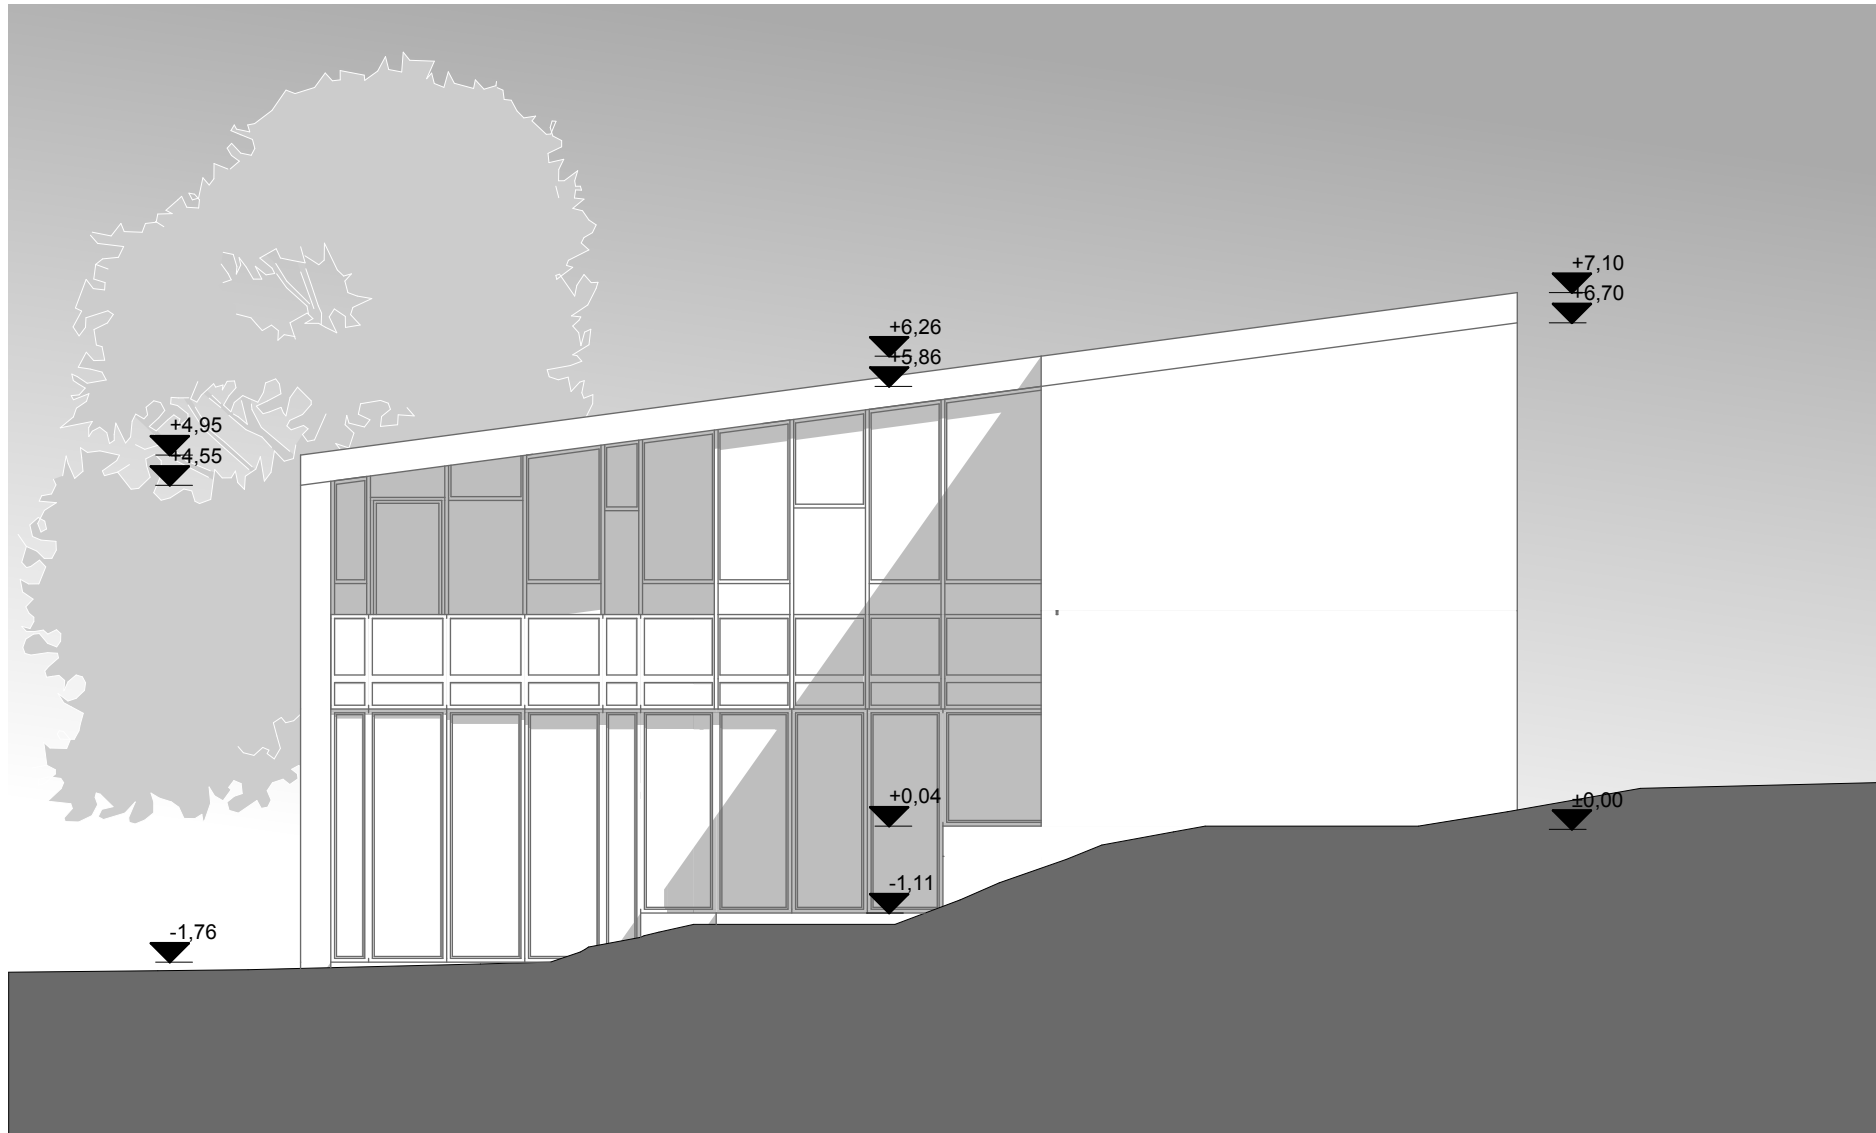


Rajzolta: Györgyi Csenge	Dátum 2011.11.17	Rajz név Keleti homlokzat	Rajz léptéke M 1:100
Családi ház terve			Tervlapazonosító (ID) A.02.2



Rajzolta: Györgyi Csenge	Dátum 2011.11.17	Rajz név Déli homlokzat	Rajz léptéke M 1:100
Családi ház terve			Tervlap azonosító (ID) A.02.3

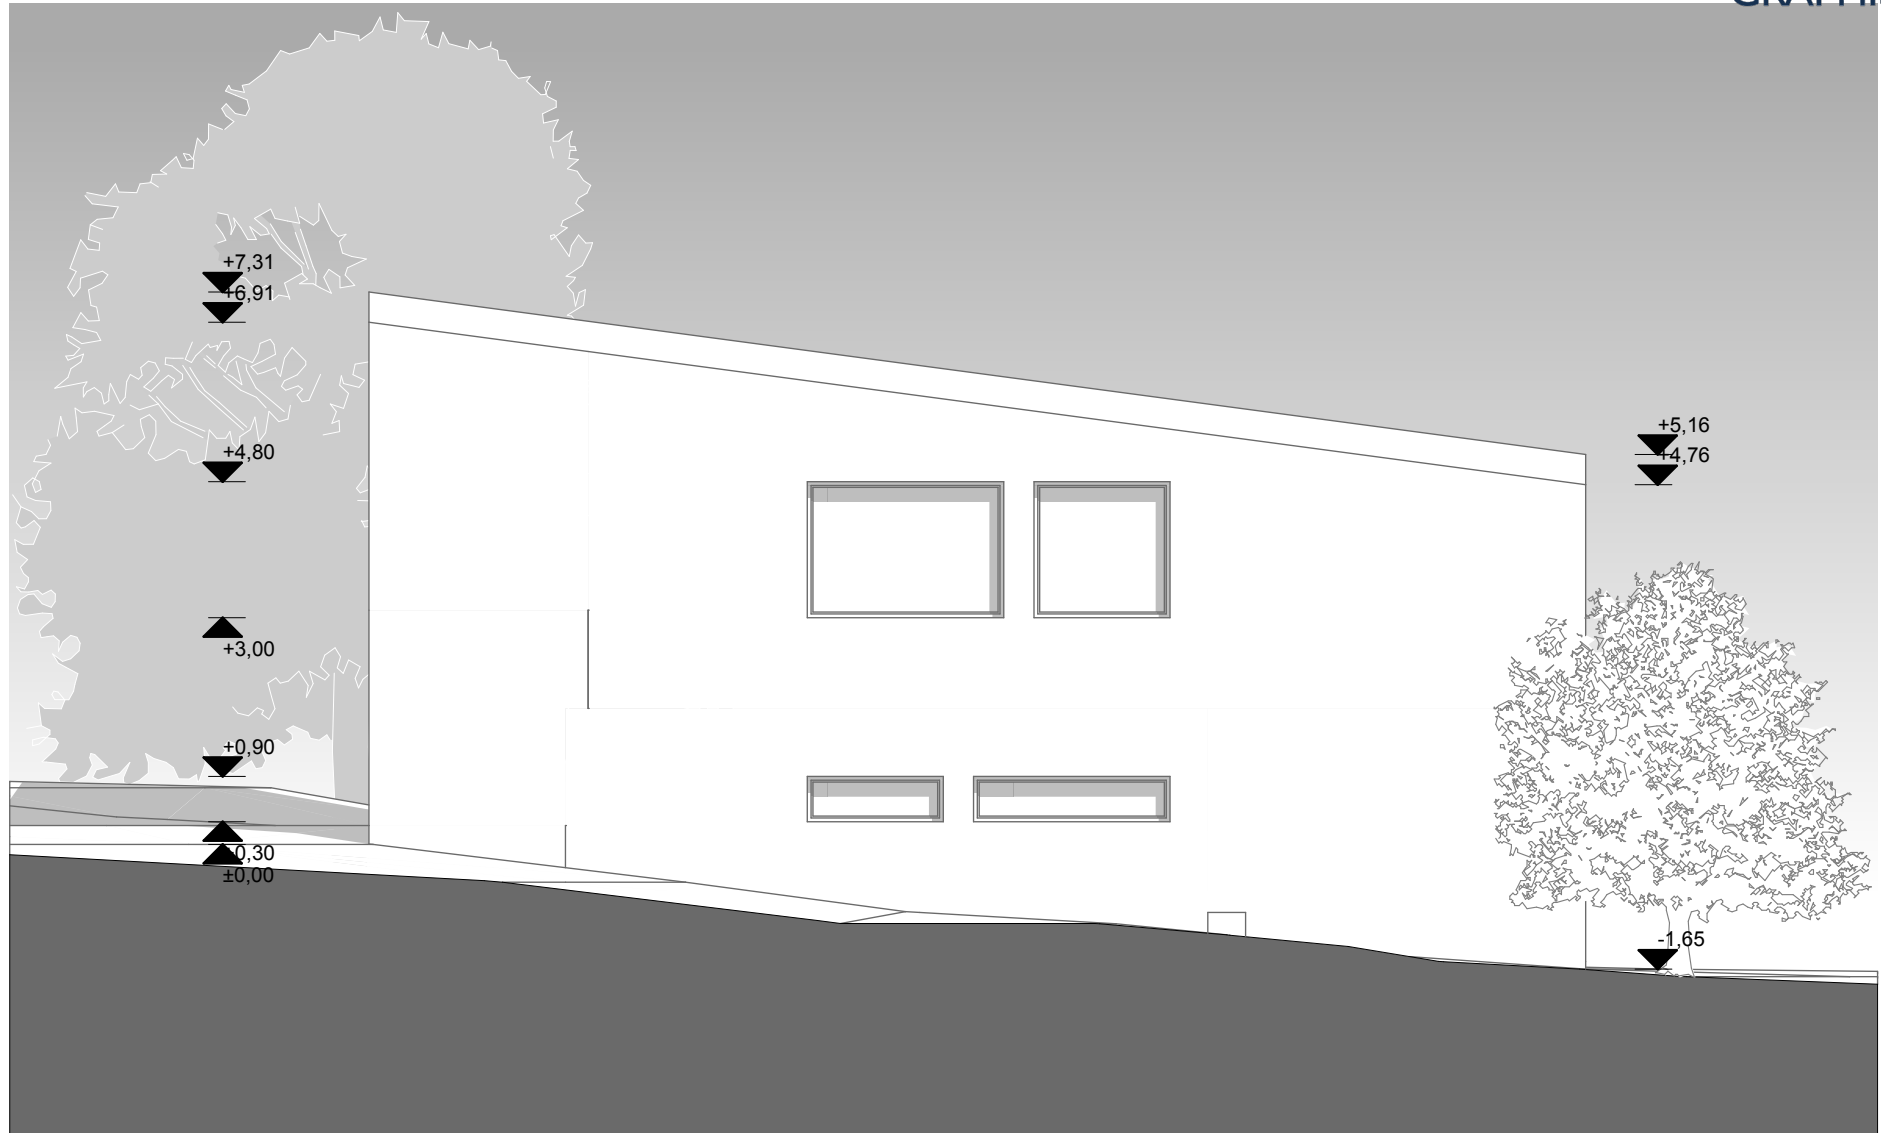

Rajzolta: Györgyi Csenge	Dátum 2011.11.17	Rajz név Nyugati homlokzat	Rajz léptéke M 1:100
Családi ház terve			Tervlap azonosító (ID) A.02.4

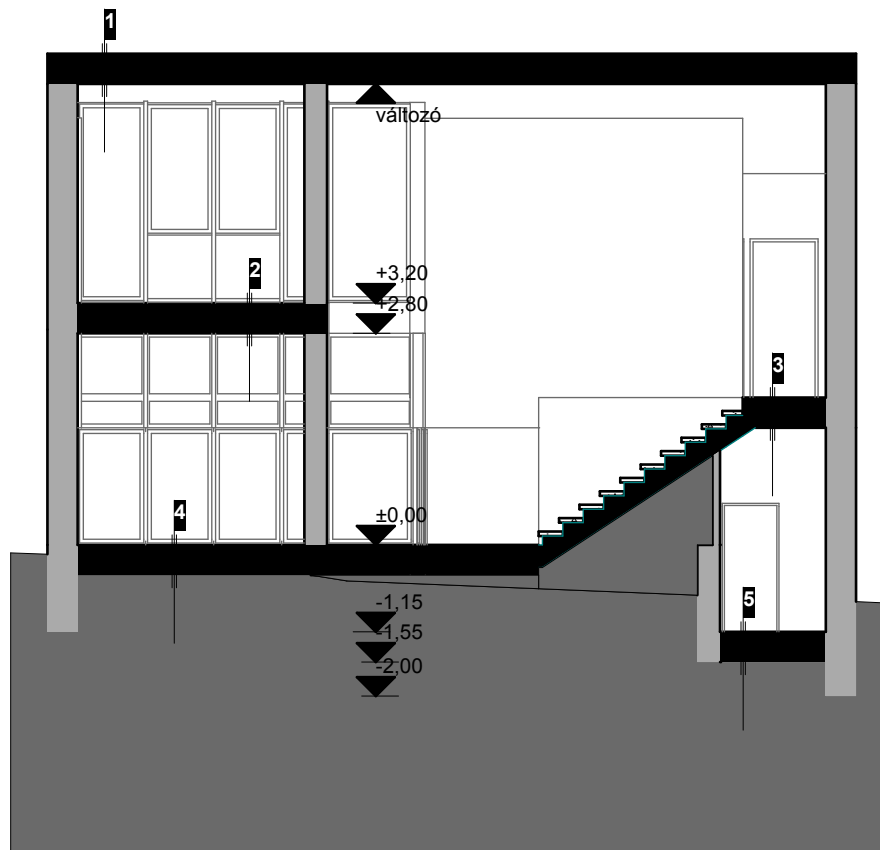

1. kishajl. tető

0,7 mm kettős állókorcos horganylemezfedés
1 cm kiszellőztető alátétszőnyeg
2,5 cm deszka aljzat
8 cm kiszellőztetett légtér
5 cm hőszigetelés szaruzat felett
15 cm hőszigetelés szaruzat között
1 rtg párazáró fólia
5 cm vasalt felbeton
17 cm PTH elemes födém
1 cm vakolat
álmennyezeti tér
2,5 cm monolit gipszkarton álmennyezet

2. közbenső födém padló

hajópadló
vakpadló
5/9 párnafák Polifoam csíkokon
PTH födém
vakolat

3. közbenső födém padló

gres lap ragasztva
aljzatbeton
PE fólia techn. szig.
Austrotherm AT-L
monolit vb. födém
vakolat


4. talajon fekvő padló

3 cm kőburkolat
1,5 cm ragasztóréteg
0,5 cm önterülő padlókiegyenlítő
5 cm felbeton
1 rtg technológiai szigetelés
10 cm lépésálló hőszigetelés
1 rtg bit vtglemez vízszigetelés
10 cm vasalt aljzat
1 rtg technológiai szigetelés
8 cm XPS hőszigetelés
2 cm homokágy
10 cm tömörített kavicságy
termett talaj

5. talajon fekvő padló

1 cm kerámia burkolat
0,5 cm ragasztóréteg
0,5 cm önterülő padlókiegyenlítő
8 cm felbeton
1 rtg technológiai szigetelés
10 cm lépésálló hőszigetelés
1 rtg bit vtglemez vízszigetelés
10 cm vasalt aljzat
1 rtg technológiai szigetelés
8 cm XPS hőszigetelés
2 cm homokágy
10 cm tömörített kavicságy
termett talaj

Rajzolta: Györgyi Csenge	Dátum 2011.11.17	Rajz név 2 metszet	Rajz léptéke M 1:100
Családi ház terve			Tervlap azonosító (ID) A.03.1

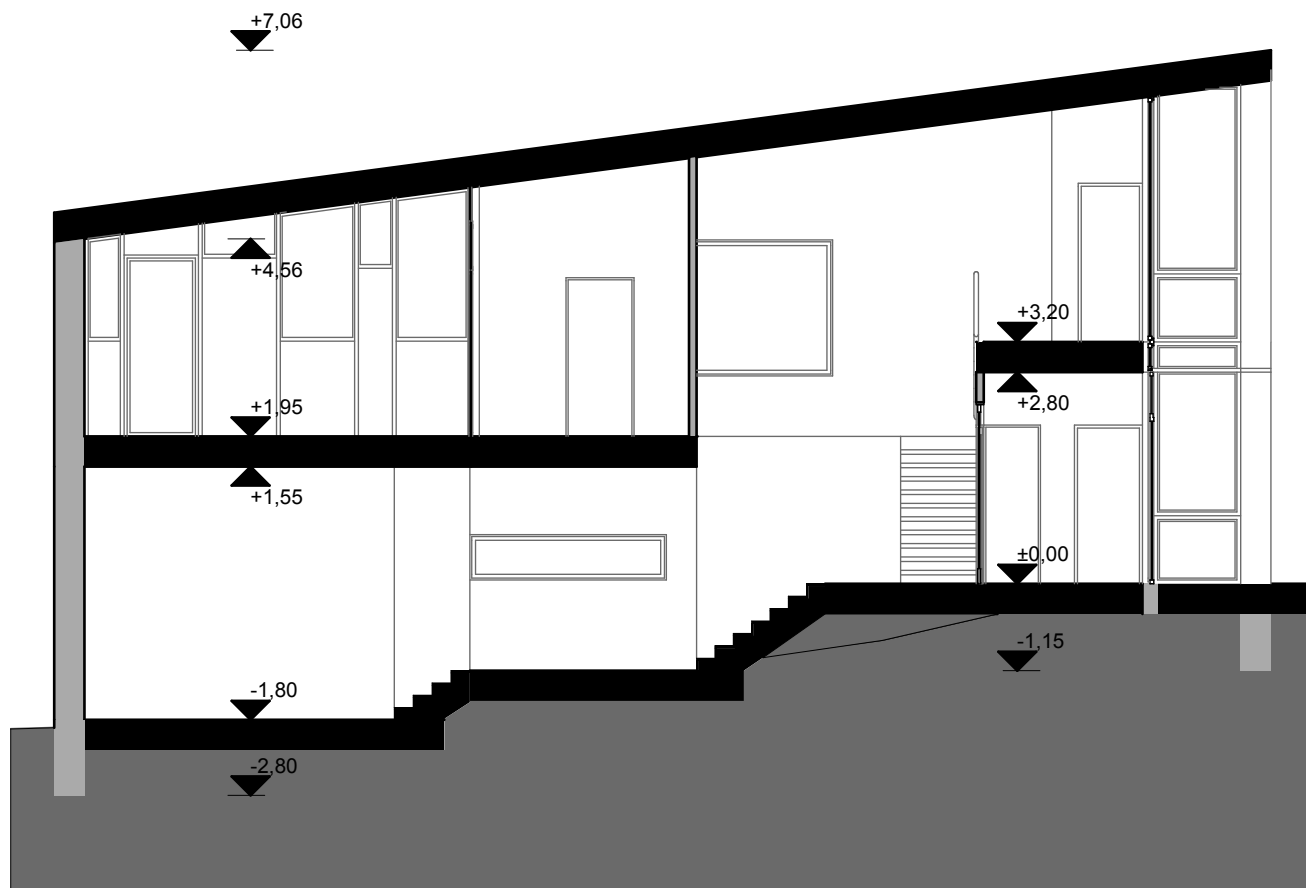**1. kishajl. tető**

0,7 mm kettős állókorcos horganylemezfedés
 1 cm kiszellőztető alátétcsőnyeg
 2,5 cm deszka aljzat
 8 cm kiszellőztetett légtér
 5 cm hőszigetelés szaruzat felett
 15 cm hőszigetelés szaruzat között
 1 rtg párazáró fólia
 5 cm vasalt felbeton
 17 cm PTH elemes födém
 1 cm vakolat
 álmennyezeti tér
 2,5 cm monolit gipszkarton álmennyezet

2. közbenső födém padló

hajópado
 vakpadló
 5/9 párnafák Polifoam csíkokon
 PTH födém
 vakolat

3. közbenső födém padló

gres lap ragasztva
 aljzatbeton
 PE fólia techn. szig.
 Austrotherm AT-L
 monolit vb. födém
vakolat

4. talajon fekvő padló

3 cm kőburkolat
 1,5 cm ragasztóréteg
 0,5 cm önterülő padlókiegnyelítő
 5 cm felbeton
 1 rtg technológiai szigetelés
 10 cm lépésálló hőszigetelés
 1 rtg bit vtglemez vízszigetelés
 10 cm vasalt aljzat
 1 rtg technológiai szigetelés
 8 cm XPS hőszigetelés
 2 cm homokágy
 10 cm tömörített kavicságy
 termett talaj

5. talajon fekvő padló

1 cm kerámia burkolat
 0,5 cm ragasztóréteg
 0,5 cm önterülő padlókiegnyelítő
 8 cm felbeton
 1 rtg technológiai szigetelés
 10 cm lépésálló hőszigetelés
 1 rtg bit vtglemez vízszigetelés
 10 cm vasalt aljzat
 1 rtg technológiai szigetelés
 8 cm XPS hőszigetelés
 2 cm homokágy
 10 cm tömörített kavicságy
 termett talaj

Rajzolta: Györgyi Csenge	Dátum 2011.11.17	Rajz név 1 metszet	Rajz léptéke M 1:100
Családi ház terve			Tervlap azonosító (ID) A.03.2



este



nappal

Rajzolta: Györgyi Csenge	Dátum 2011.11.17	Rajz név látványok	Rajz léptéke M 1:100
Családi ház terve			Tervlap azonosító (ID) A.04