




FÖLDSZINTI ALAPRAJZ
M 1:100

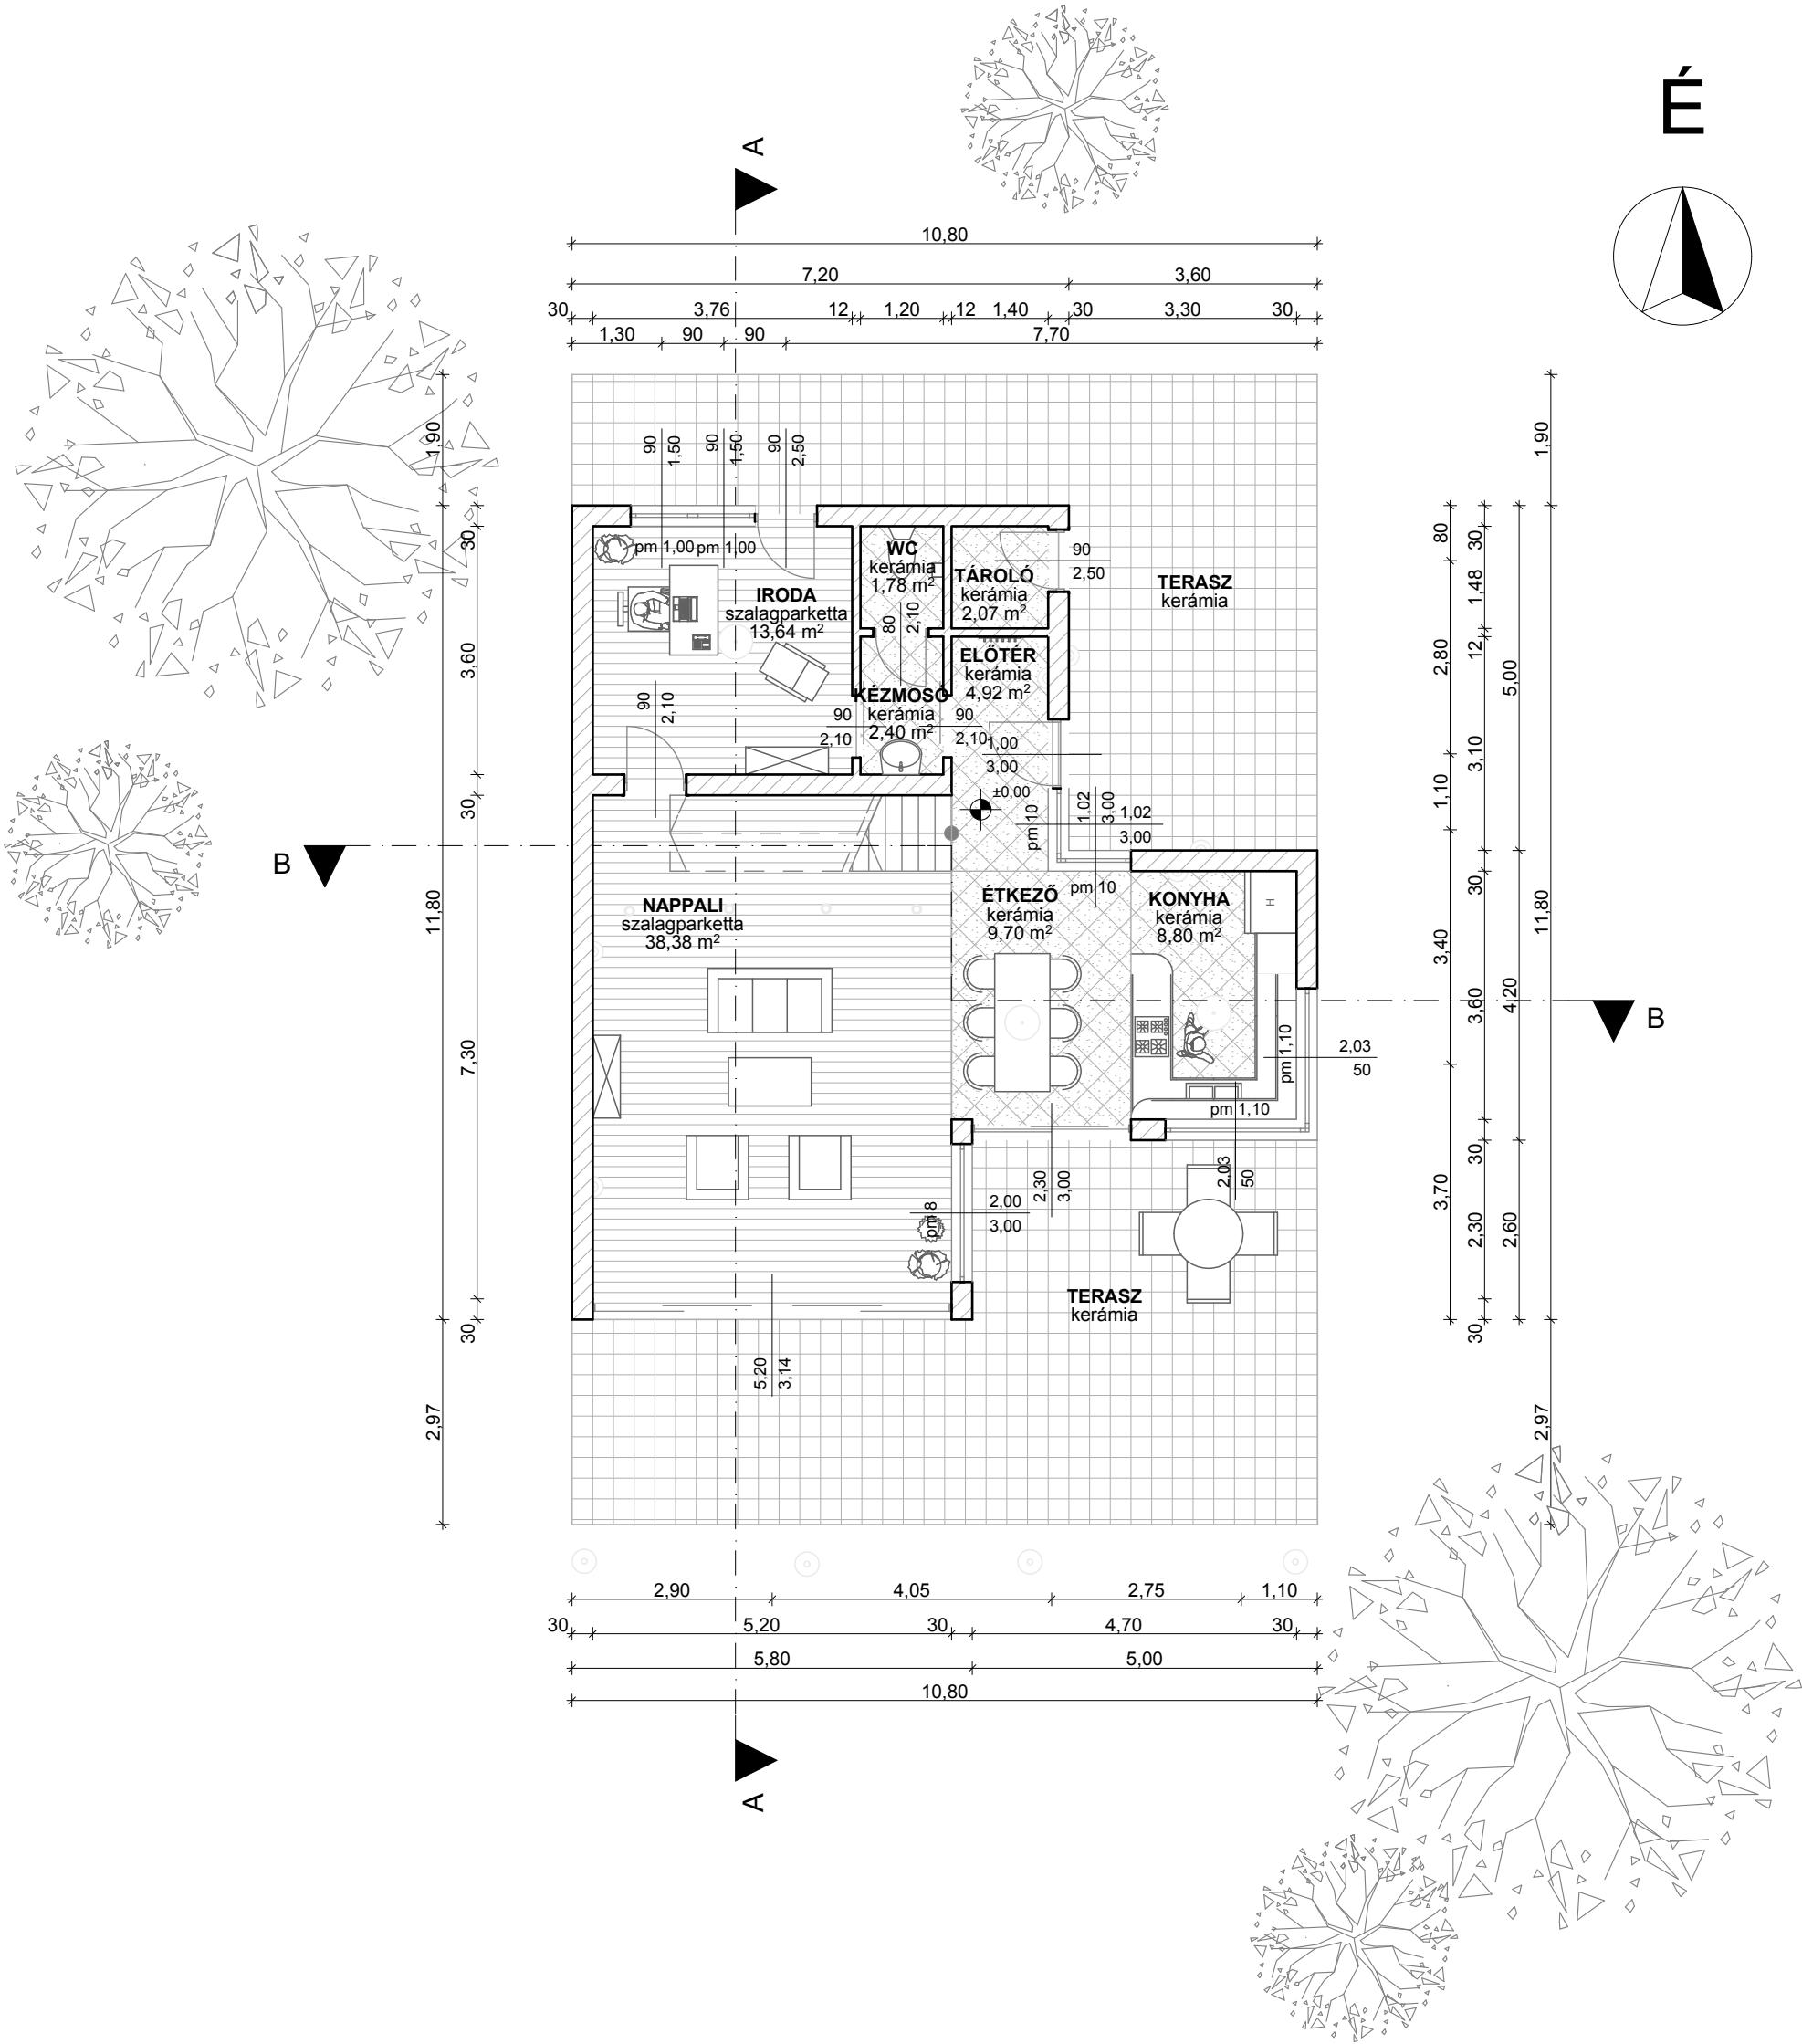


EMELETI ALAPRAJZ
M 1:100

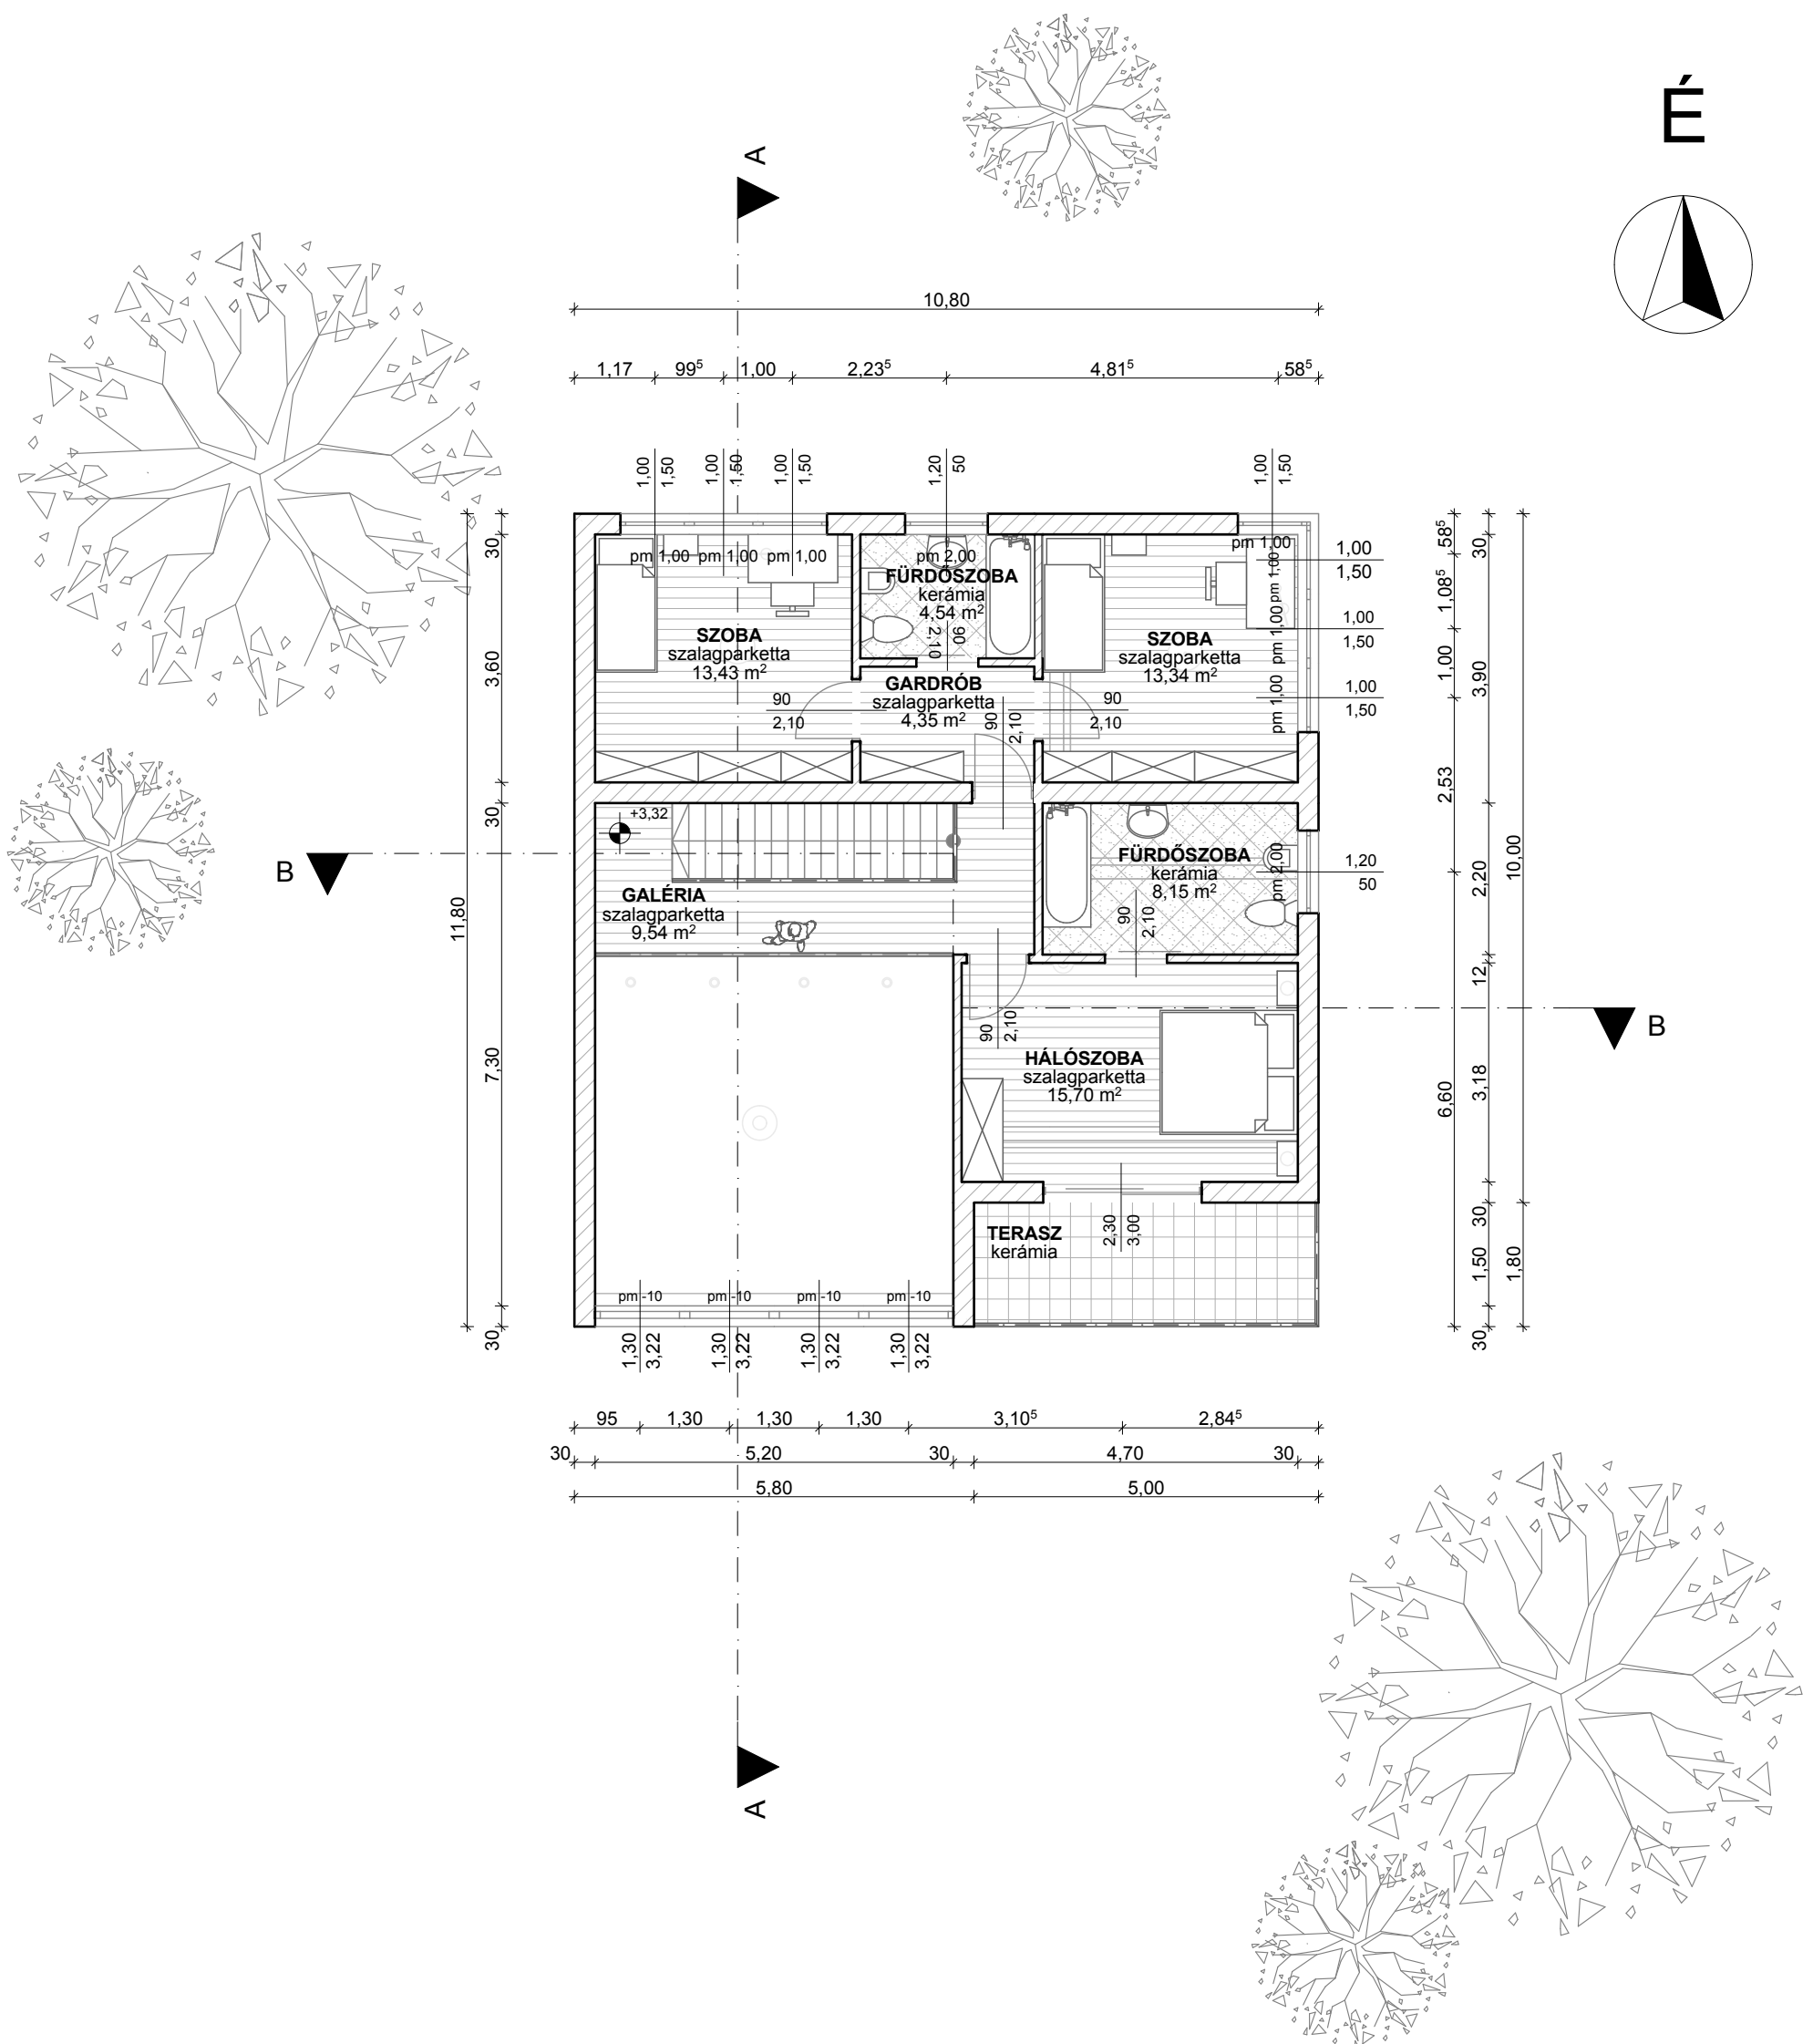

A-A METSZET
M 1:100

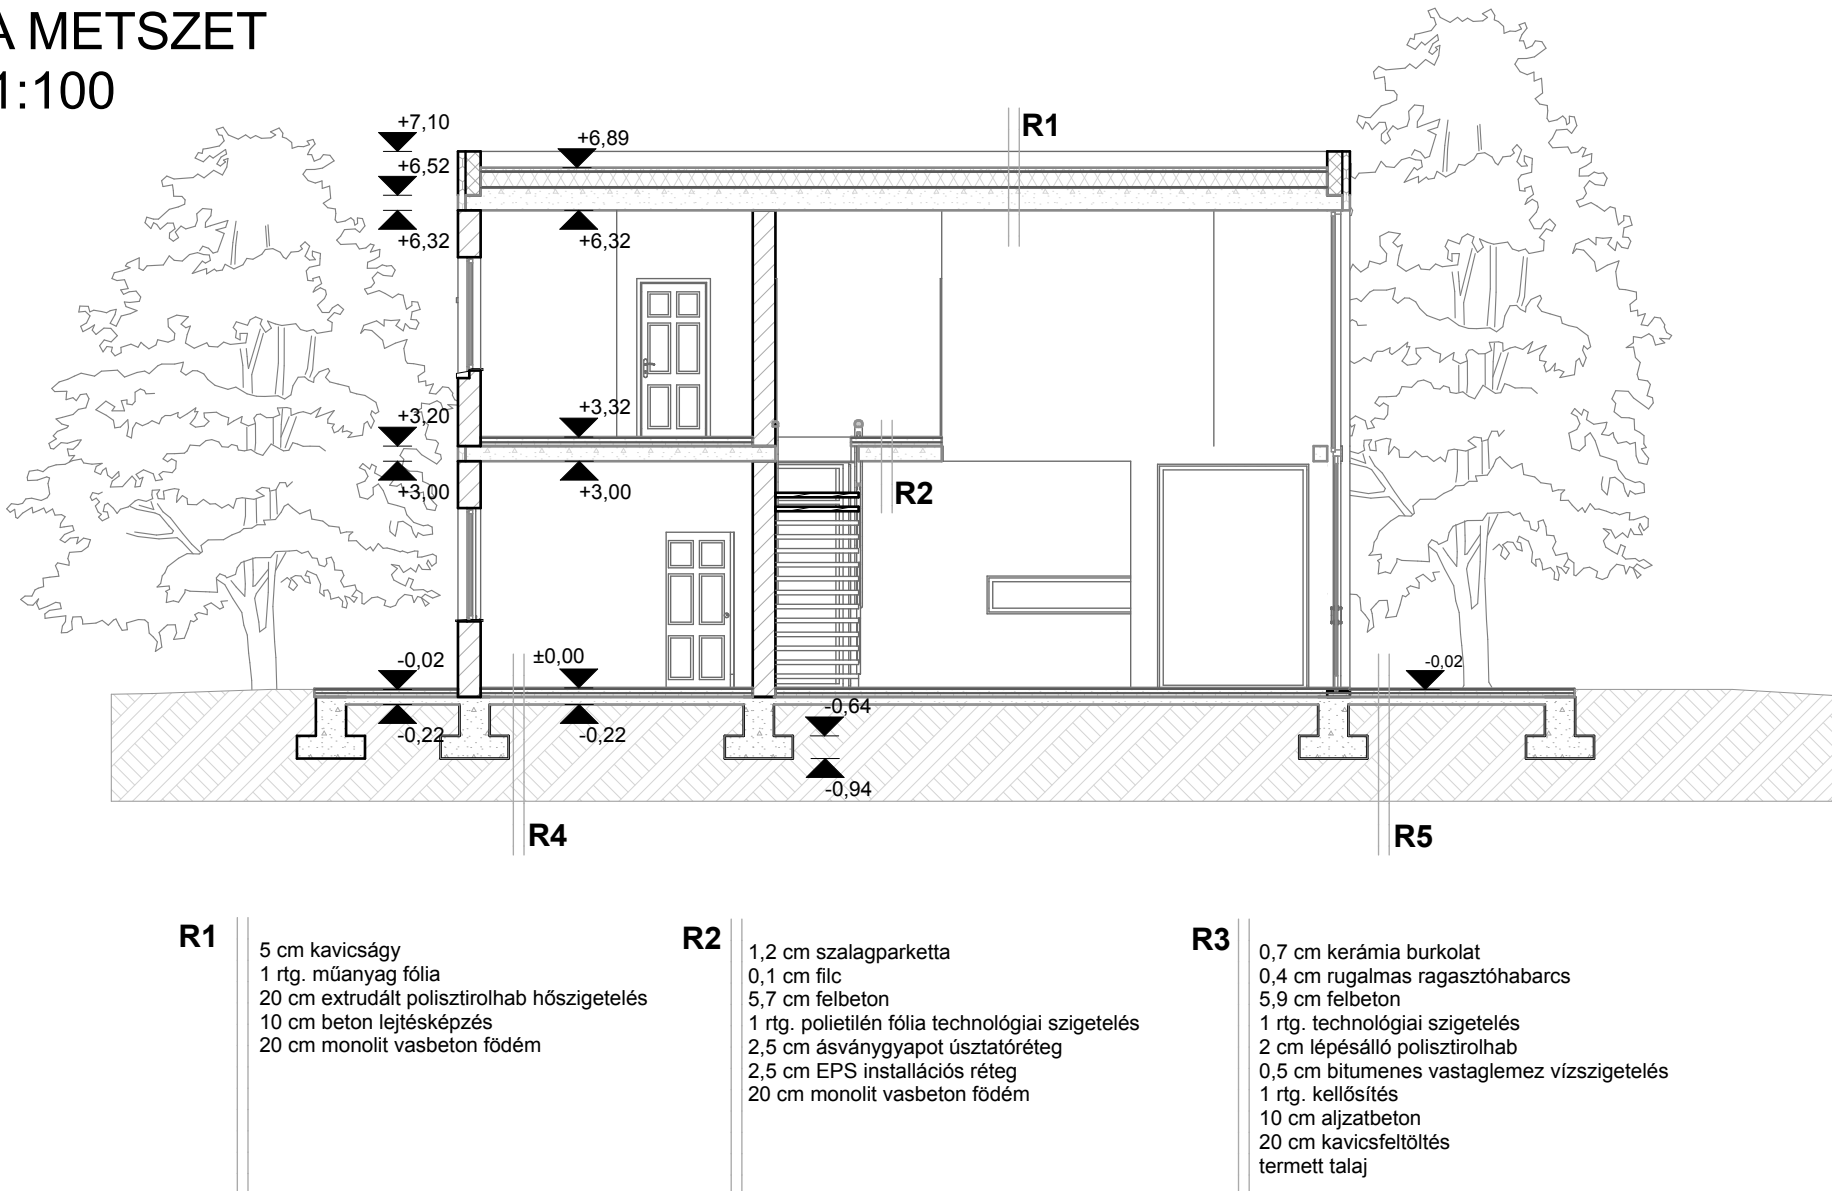


B-B METSZET
M 1:100

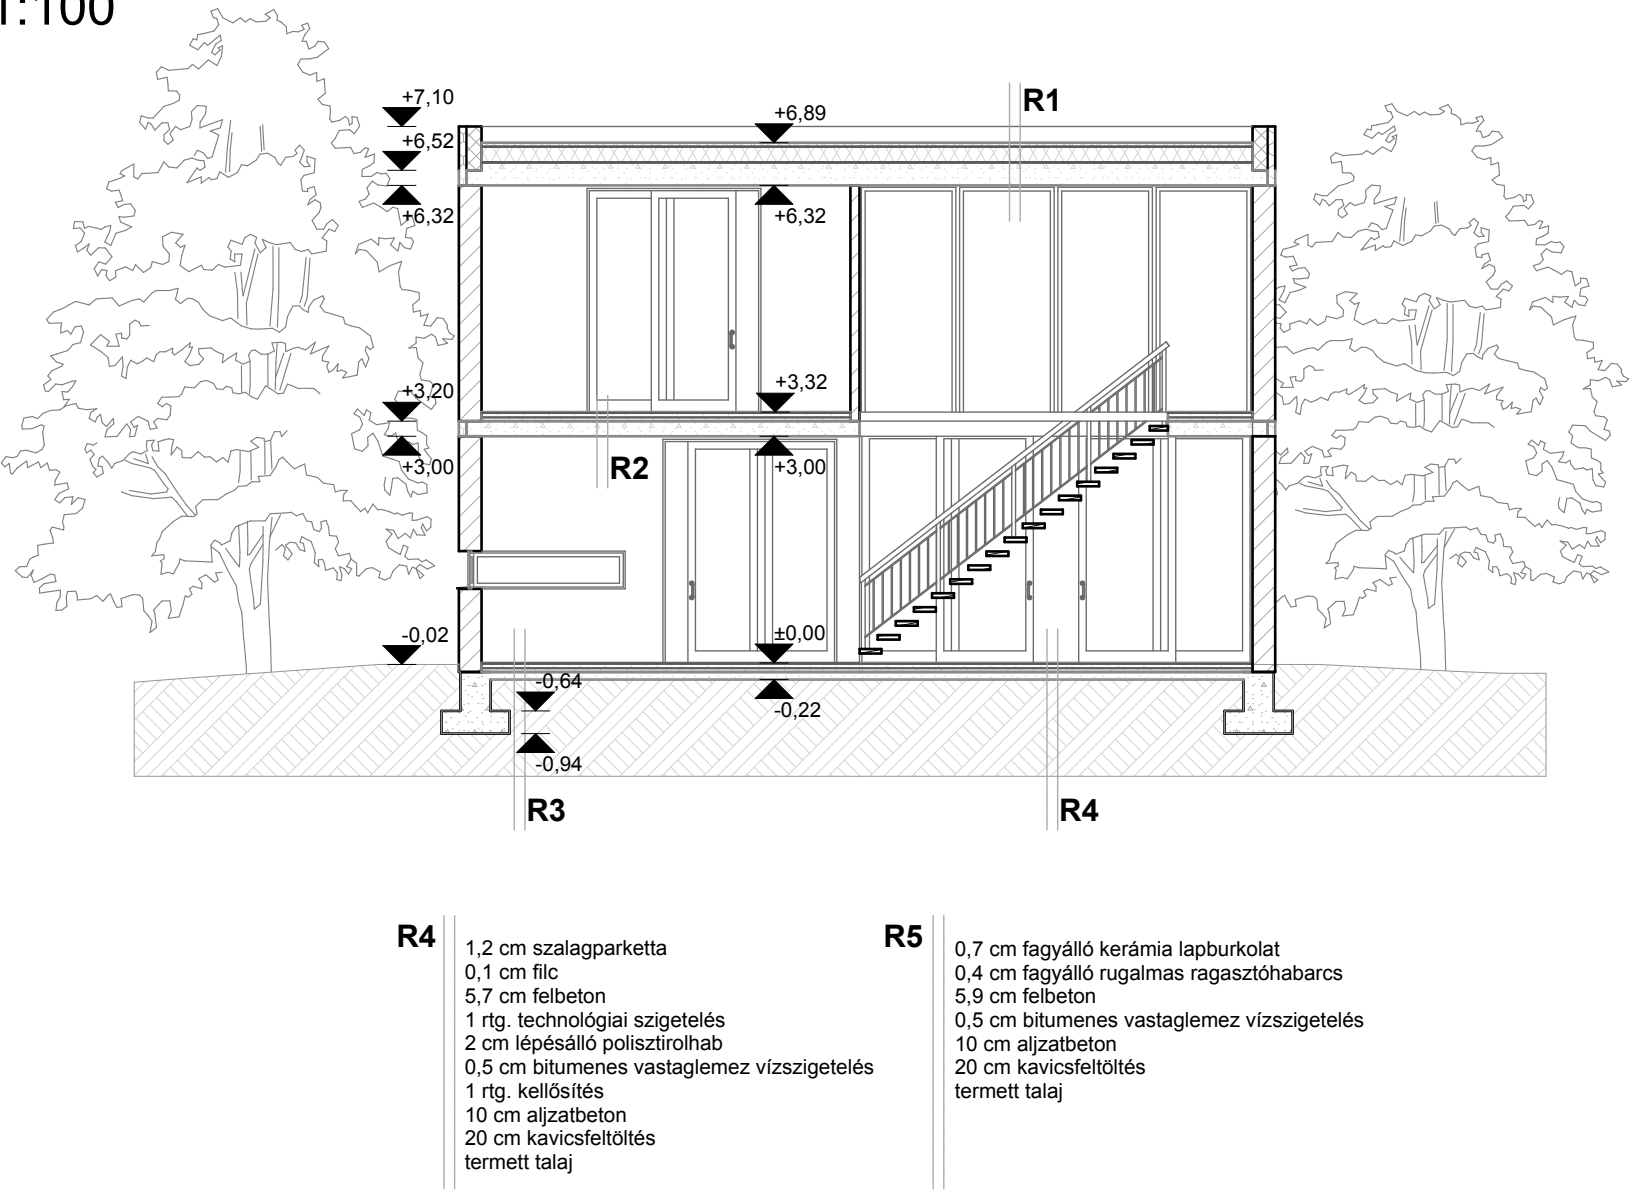


DÉLI HOMLOKZAT M 1:100



KELETI HOMLOKZAT M 1:100

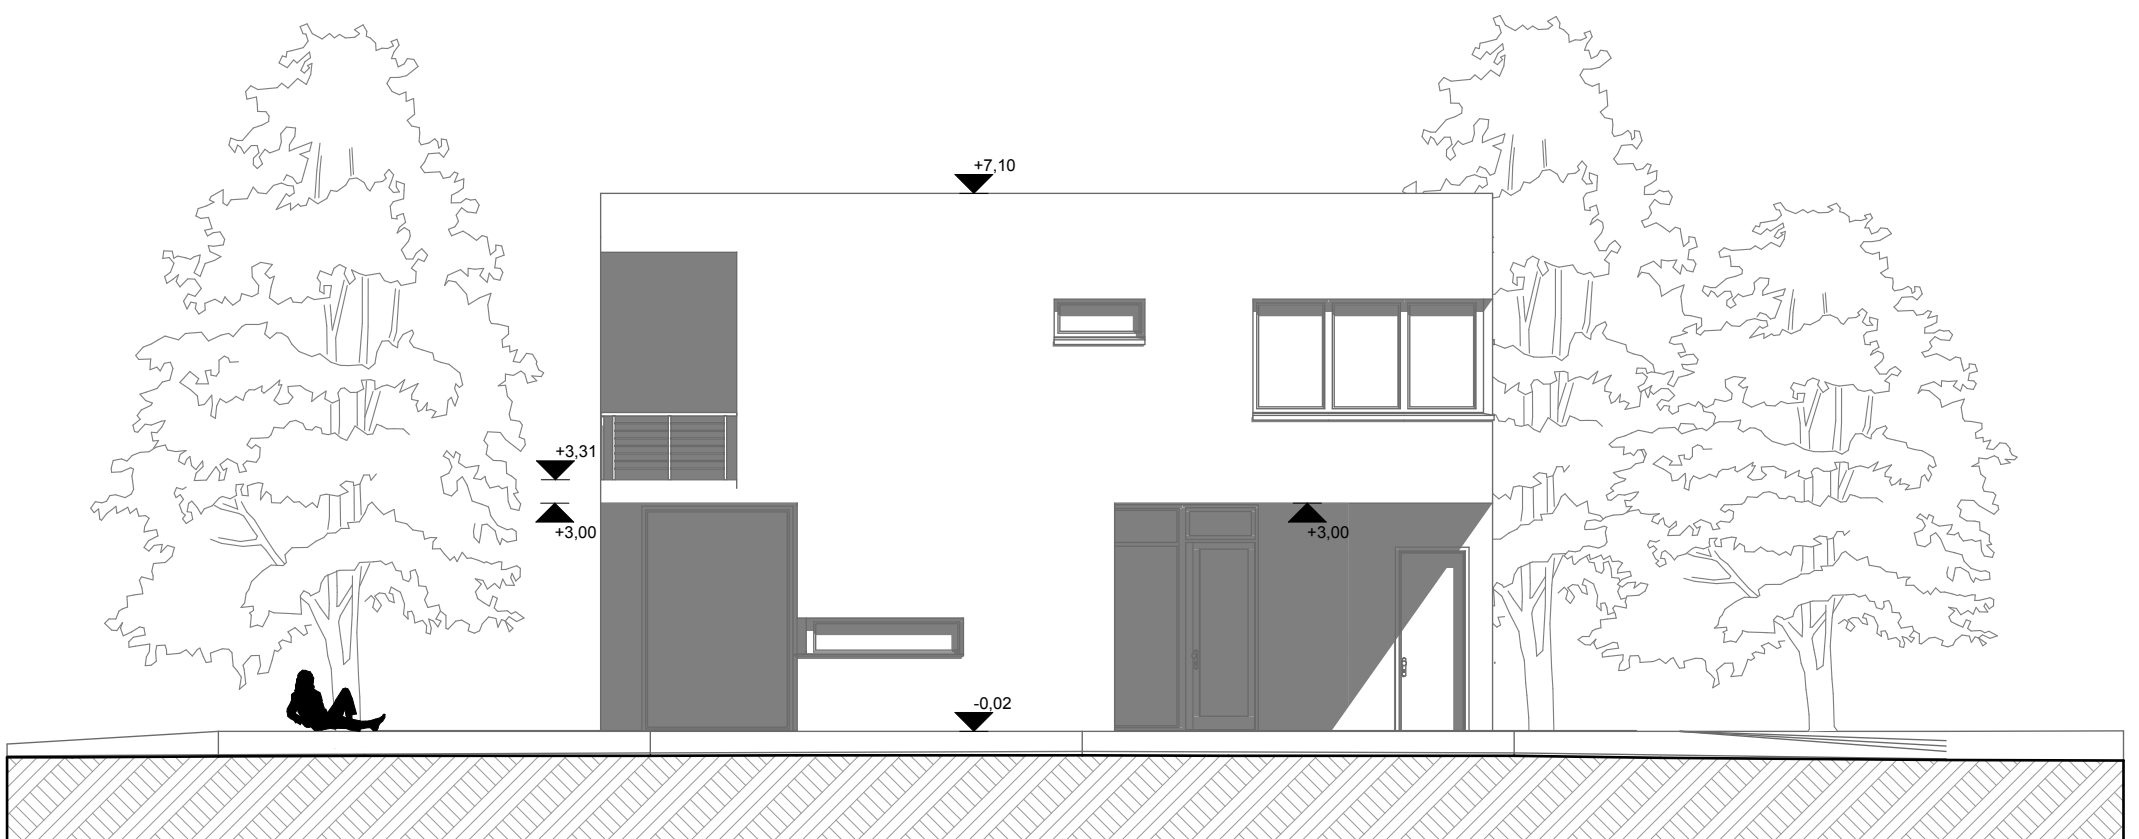

ÉSZAKI HOMLOKZAT M 1:100

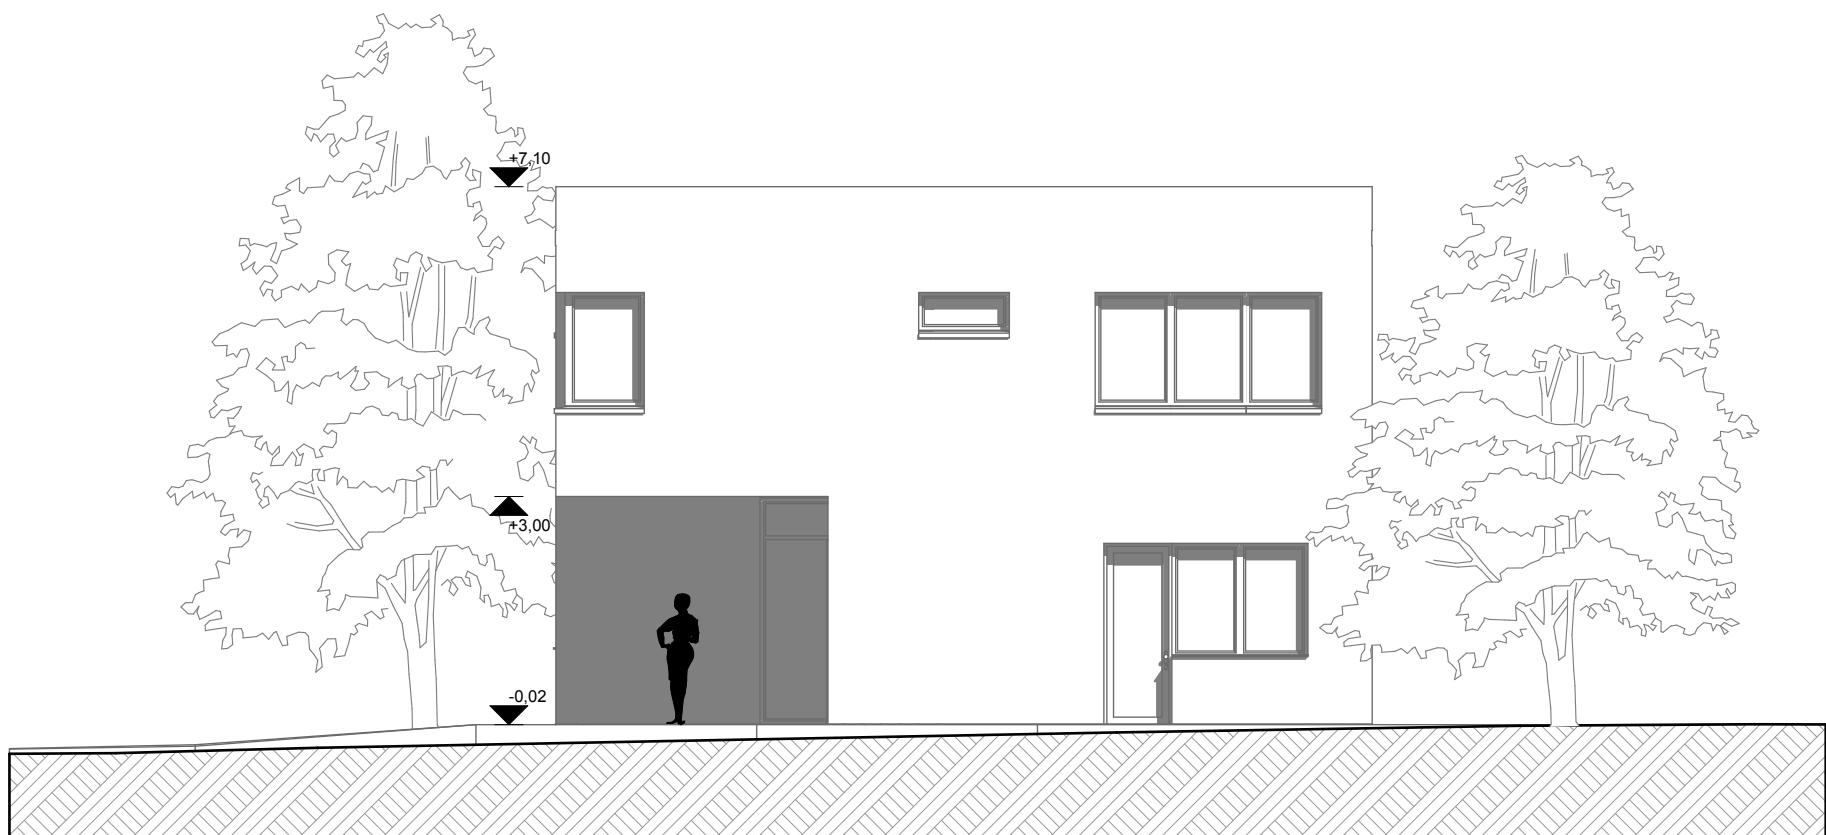

NYUGATI HOMLOKZAT M 1:100

