



GARÁZS




FÖLDSZINT

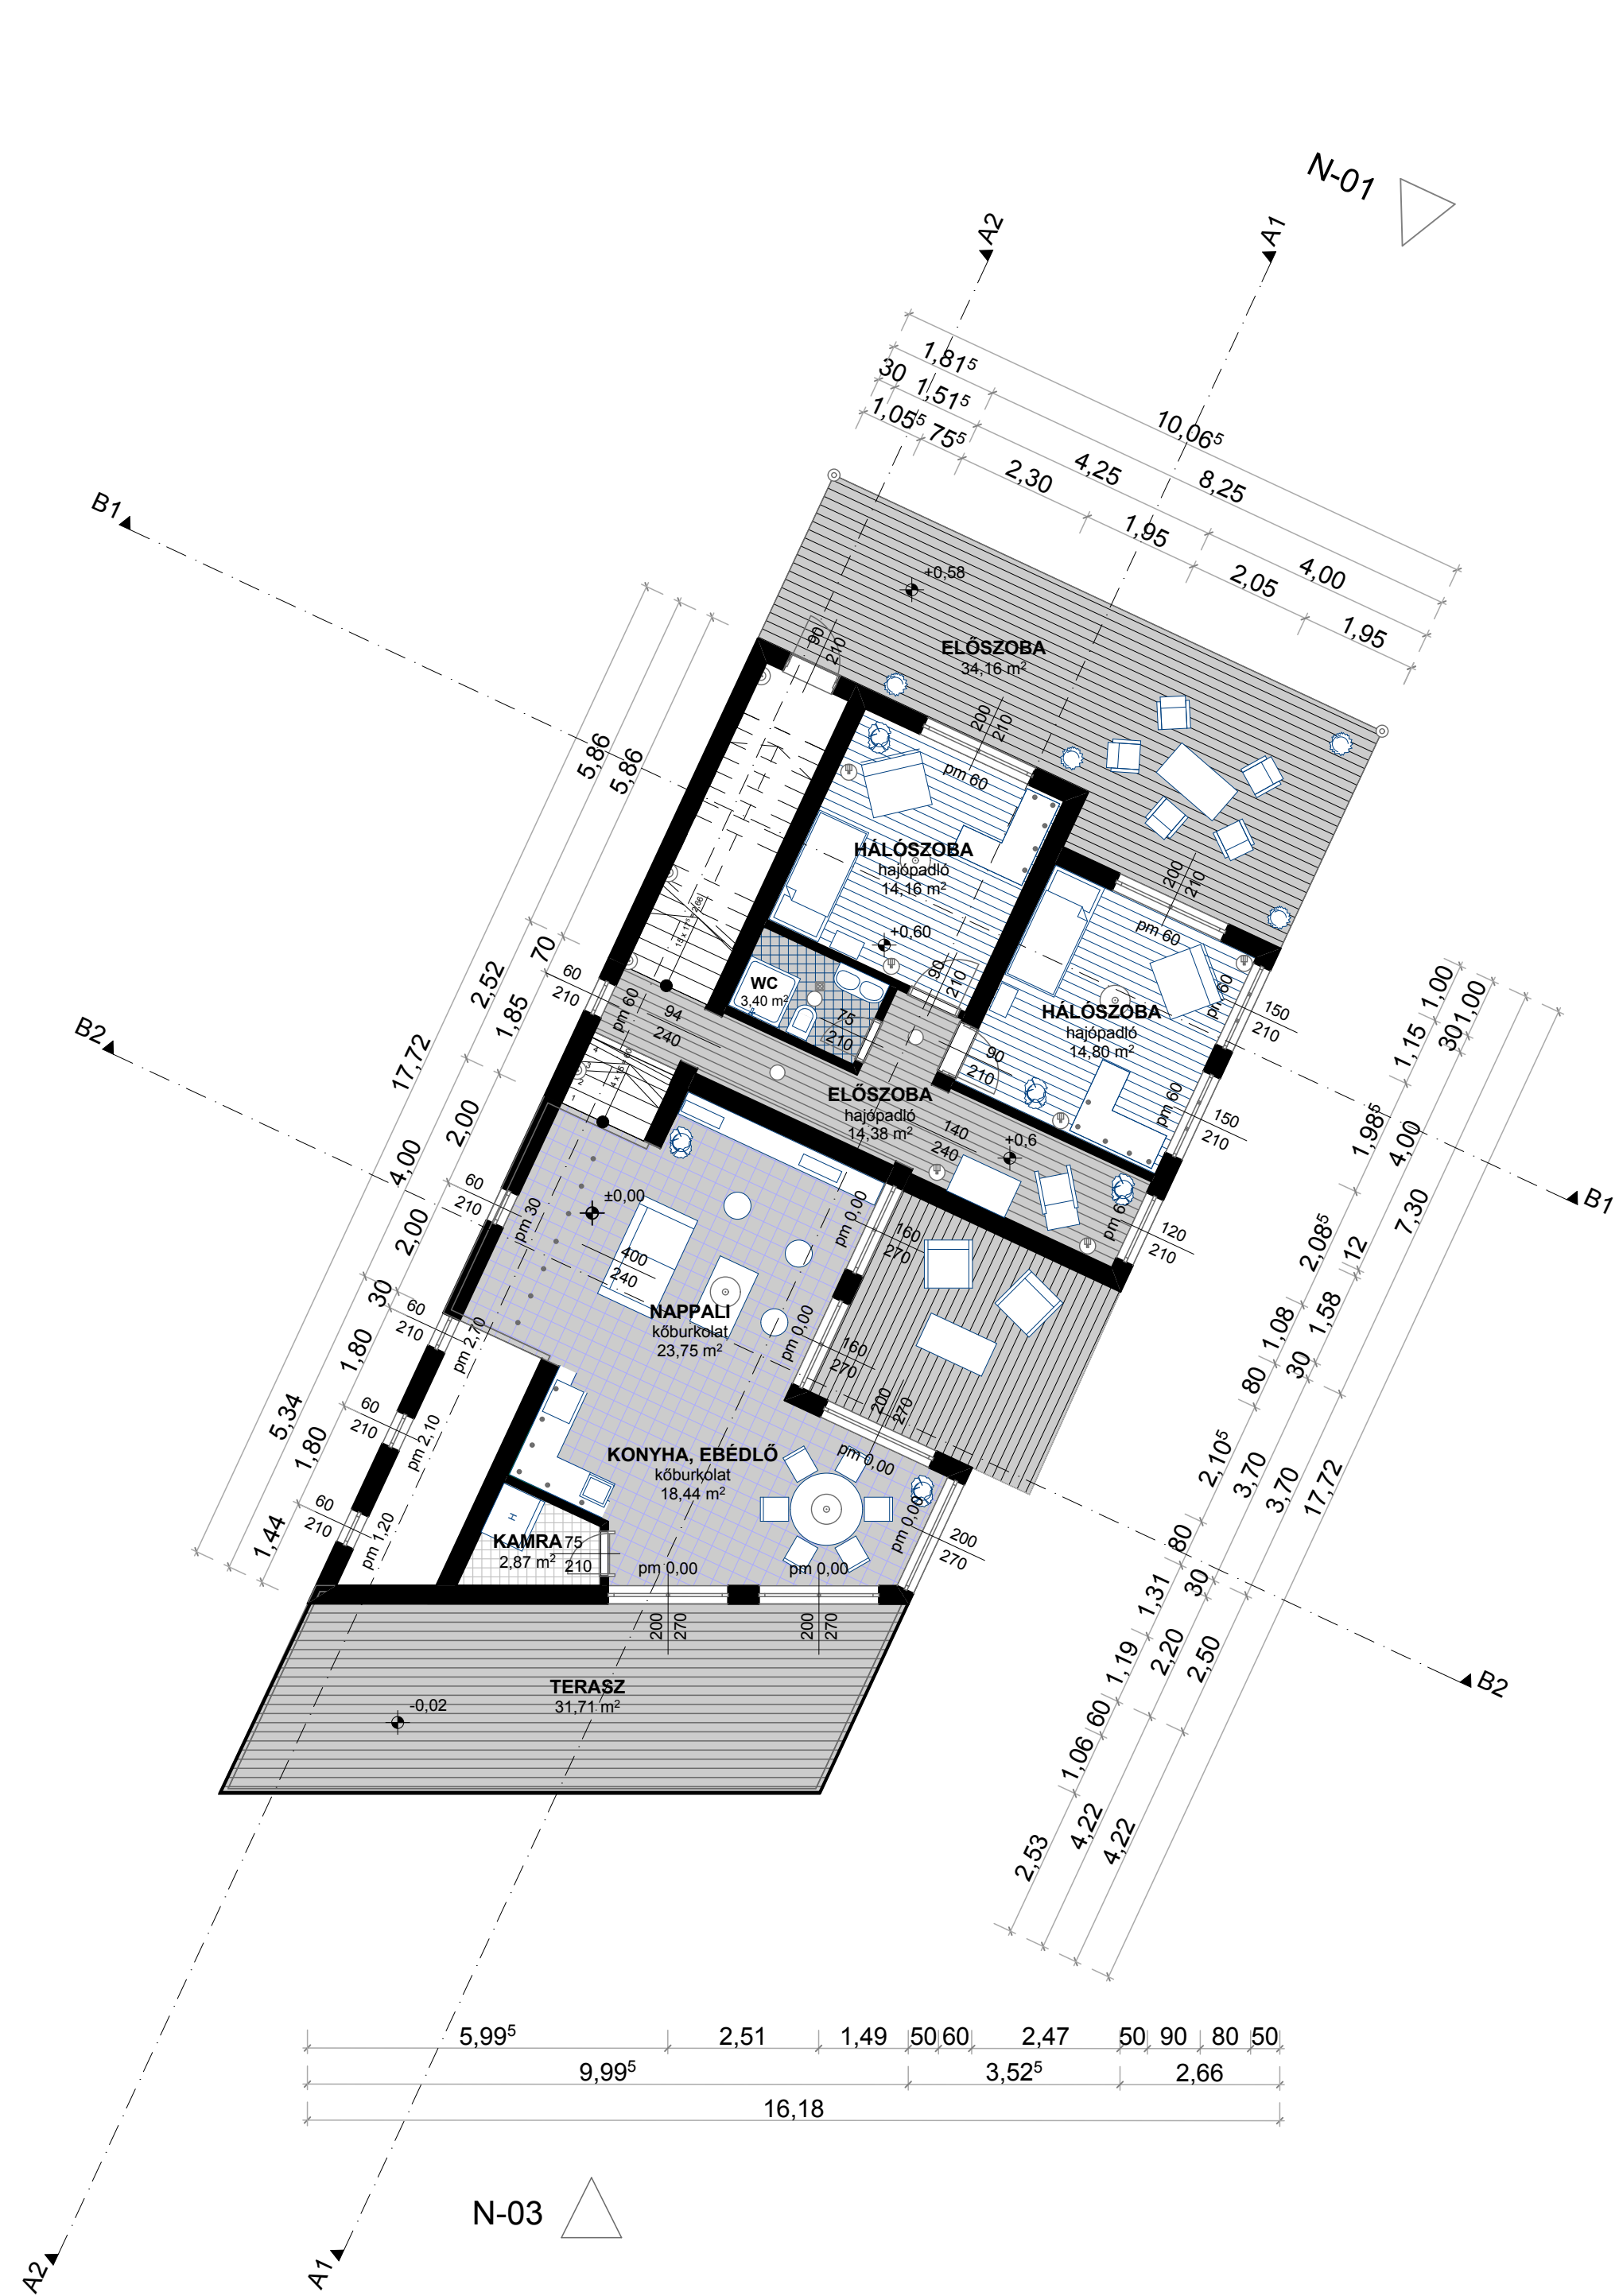

EMELET

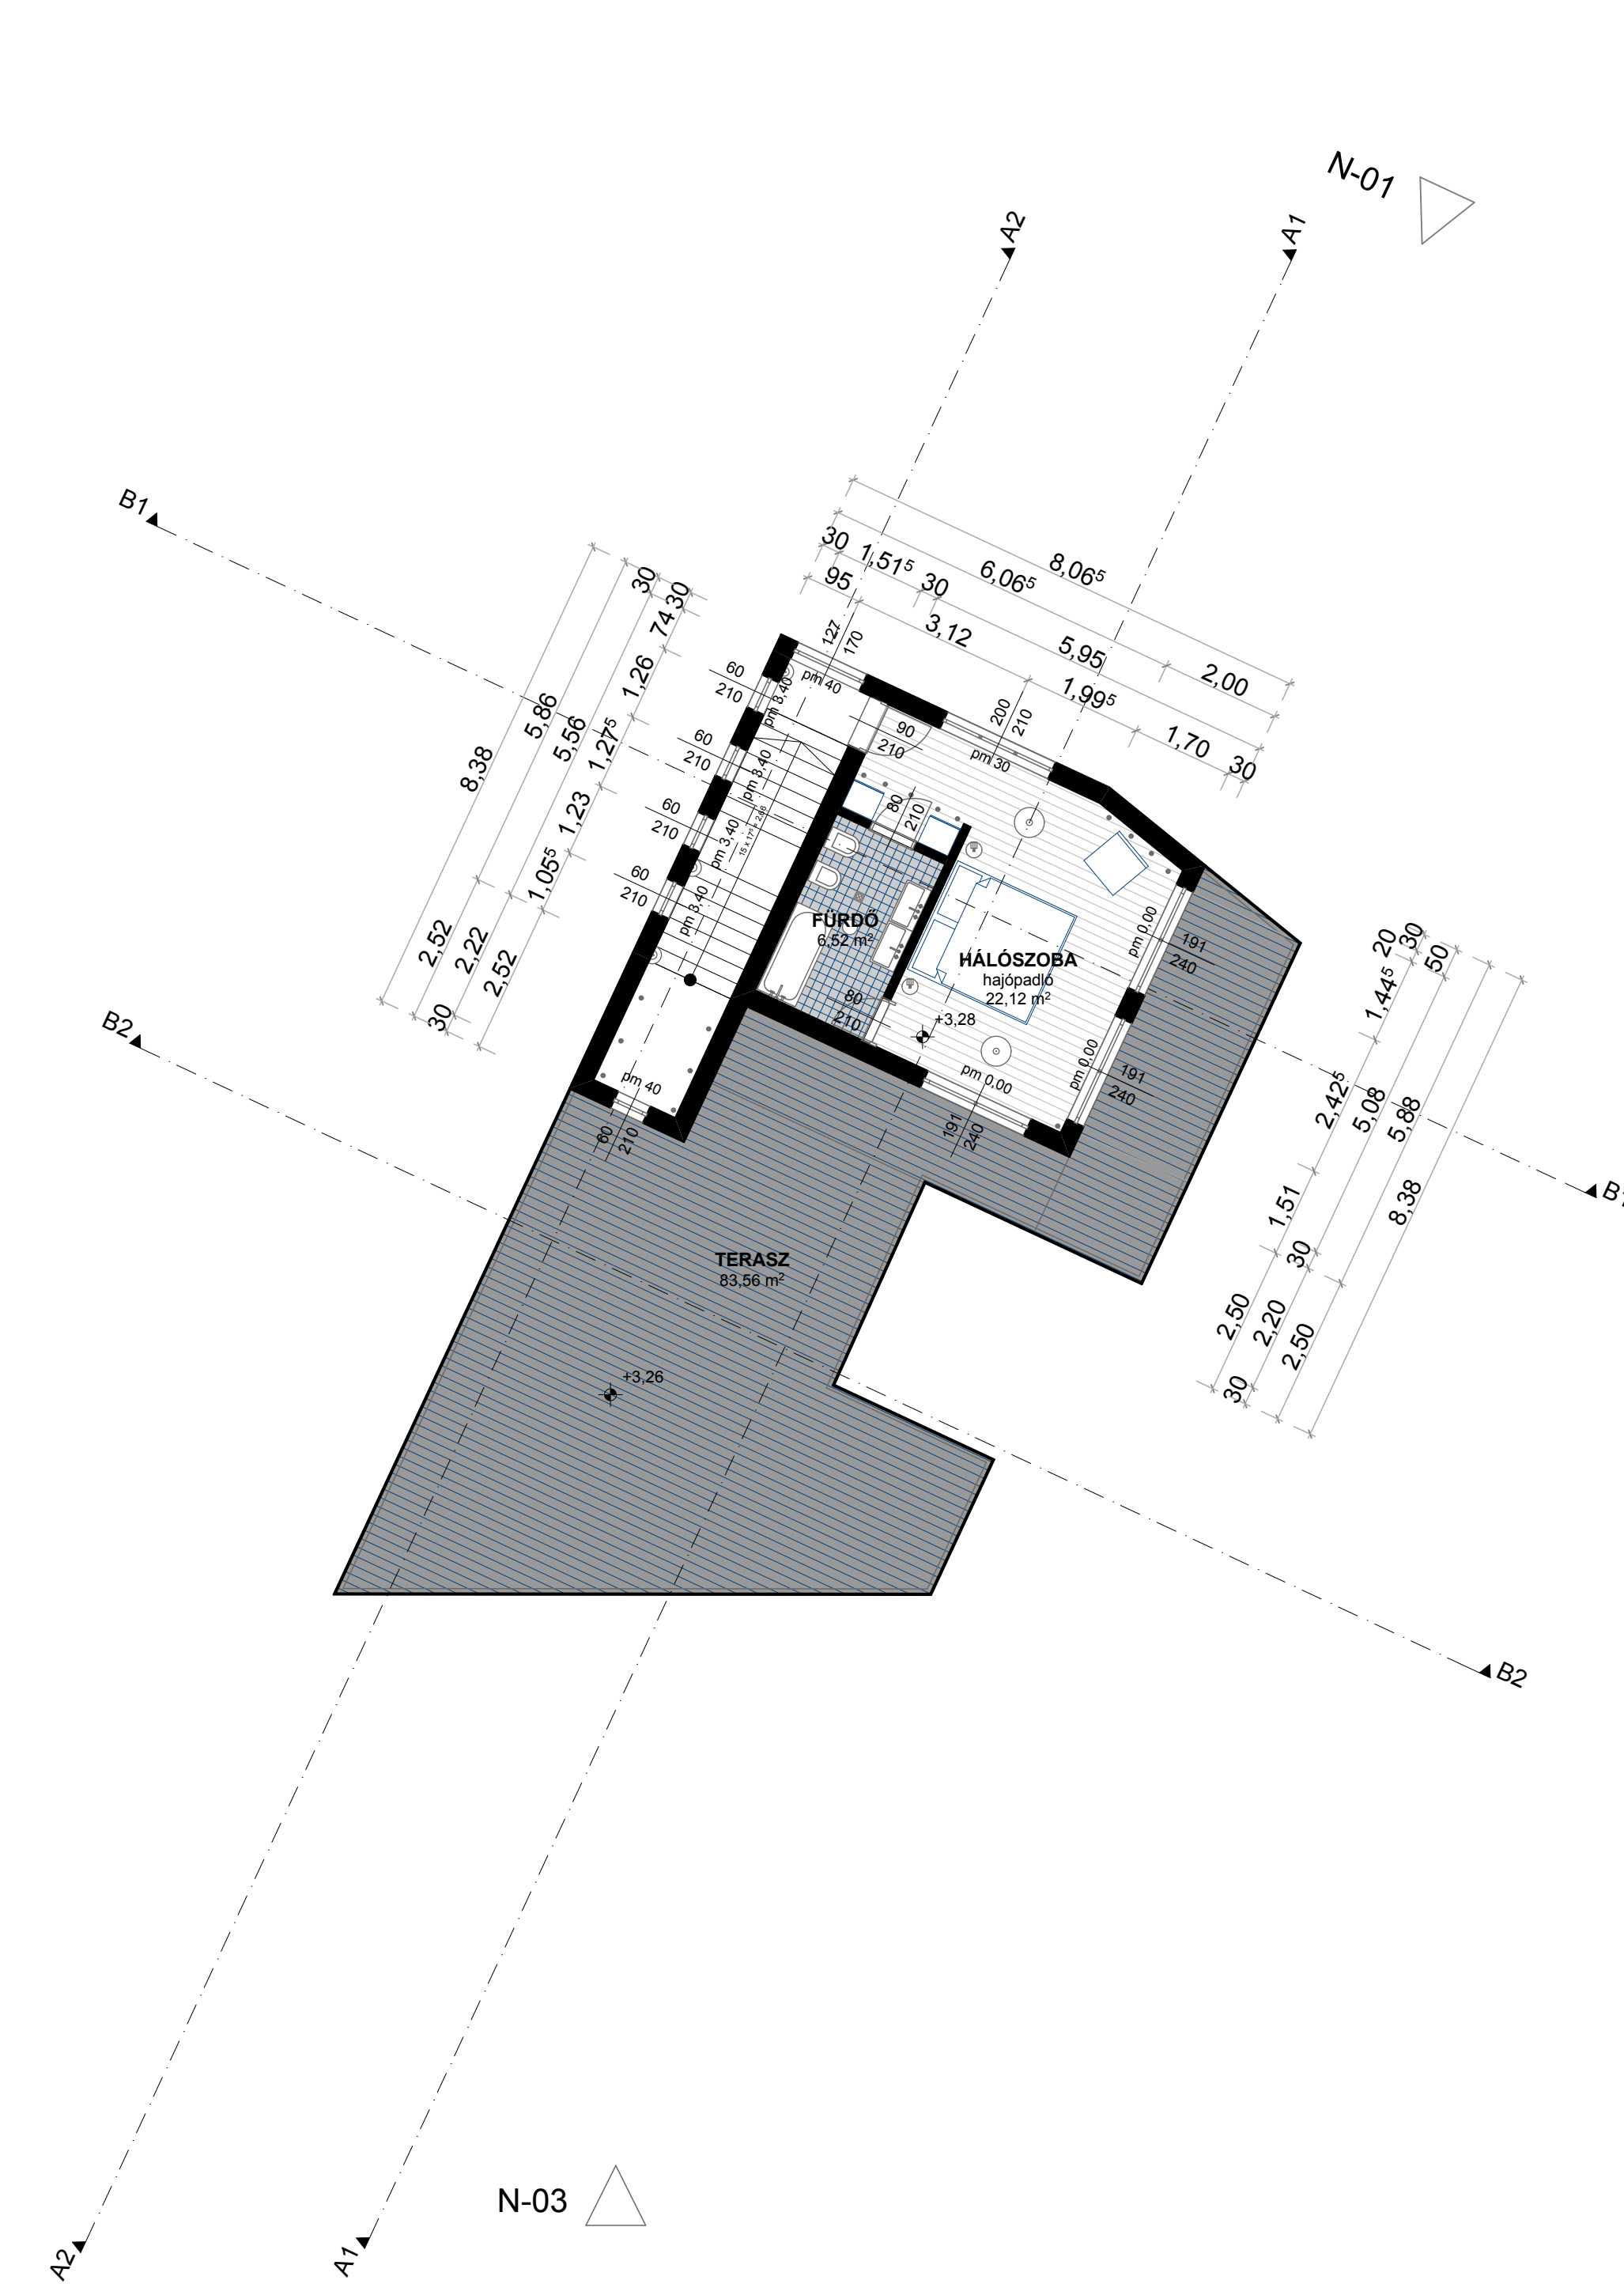

A1 METSZET

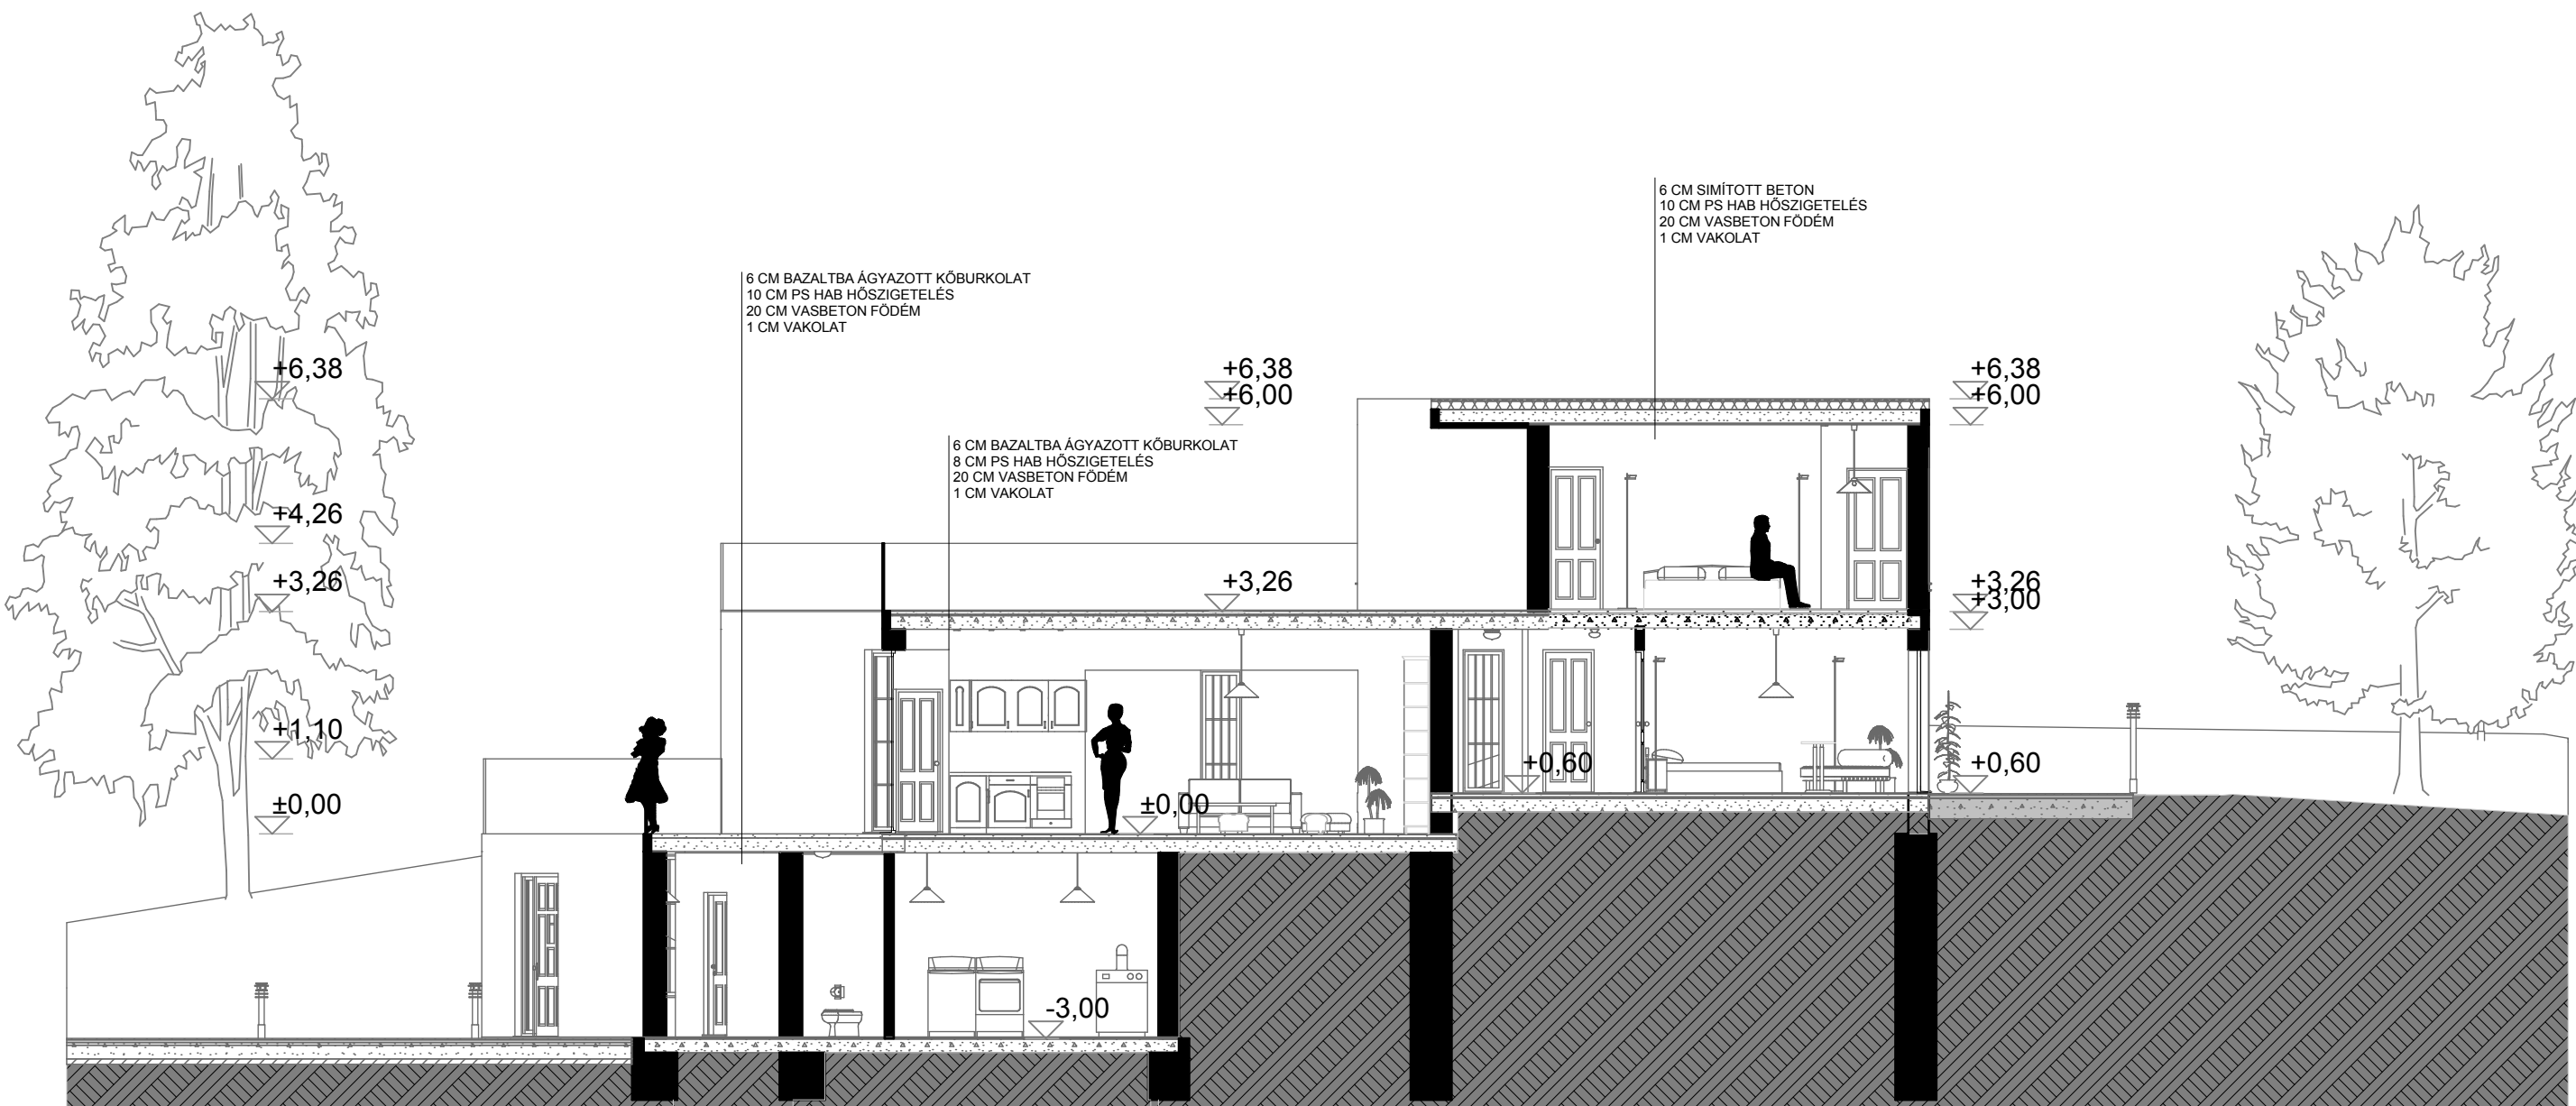


6 CM BAZALTBA ÁGYAZOTT
KÖBURKOLAT
8 CM PS HAB HŐSZIGETELÉS
20 CM VASBETON FÖDÉM
1 CM VAKOLAT

6 CM BAZALTBA ÁGYAZOTT
KÖBURKOLAT
8 CM PS HAB HŐSZIGETELÉS
20 CM VASBETON FÖDÉM
1 CM VAKOLAT

6 CM SIMÍTOTT BETON
10 CM PS HAB HŐSZIGETELÉS
20 CM VASBETON FÖDÉM
1 CM VAKOLAT

6 CM MAHAGÓNI BURKOLAT
30 CM VASBETON LÉPCSŐSZERKEZET
2 CM VAKOLAT

A2 METSZET

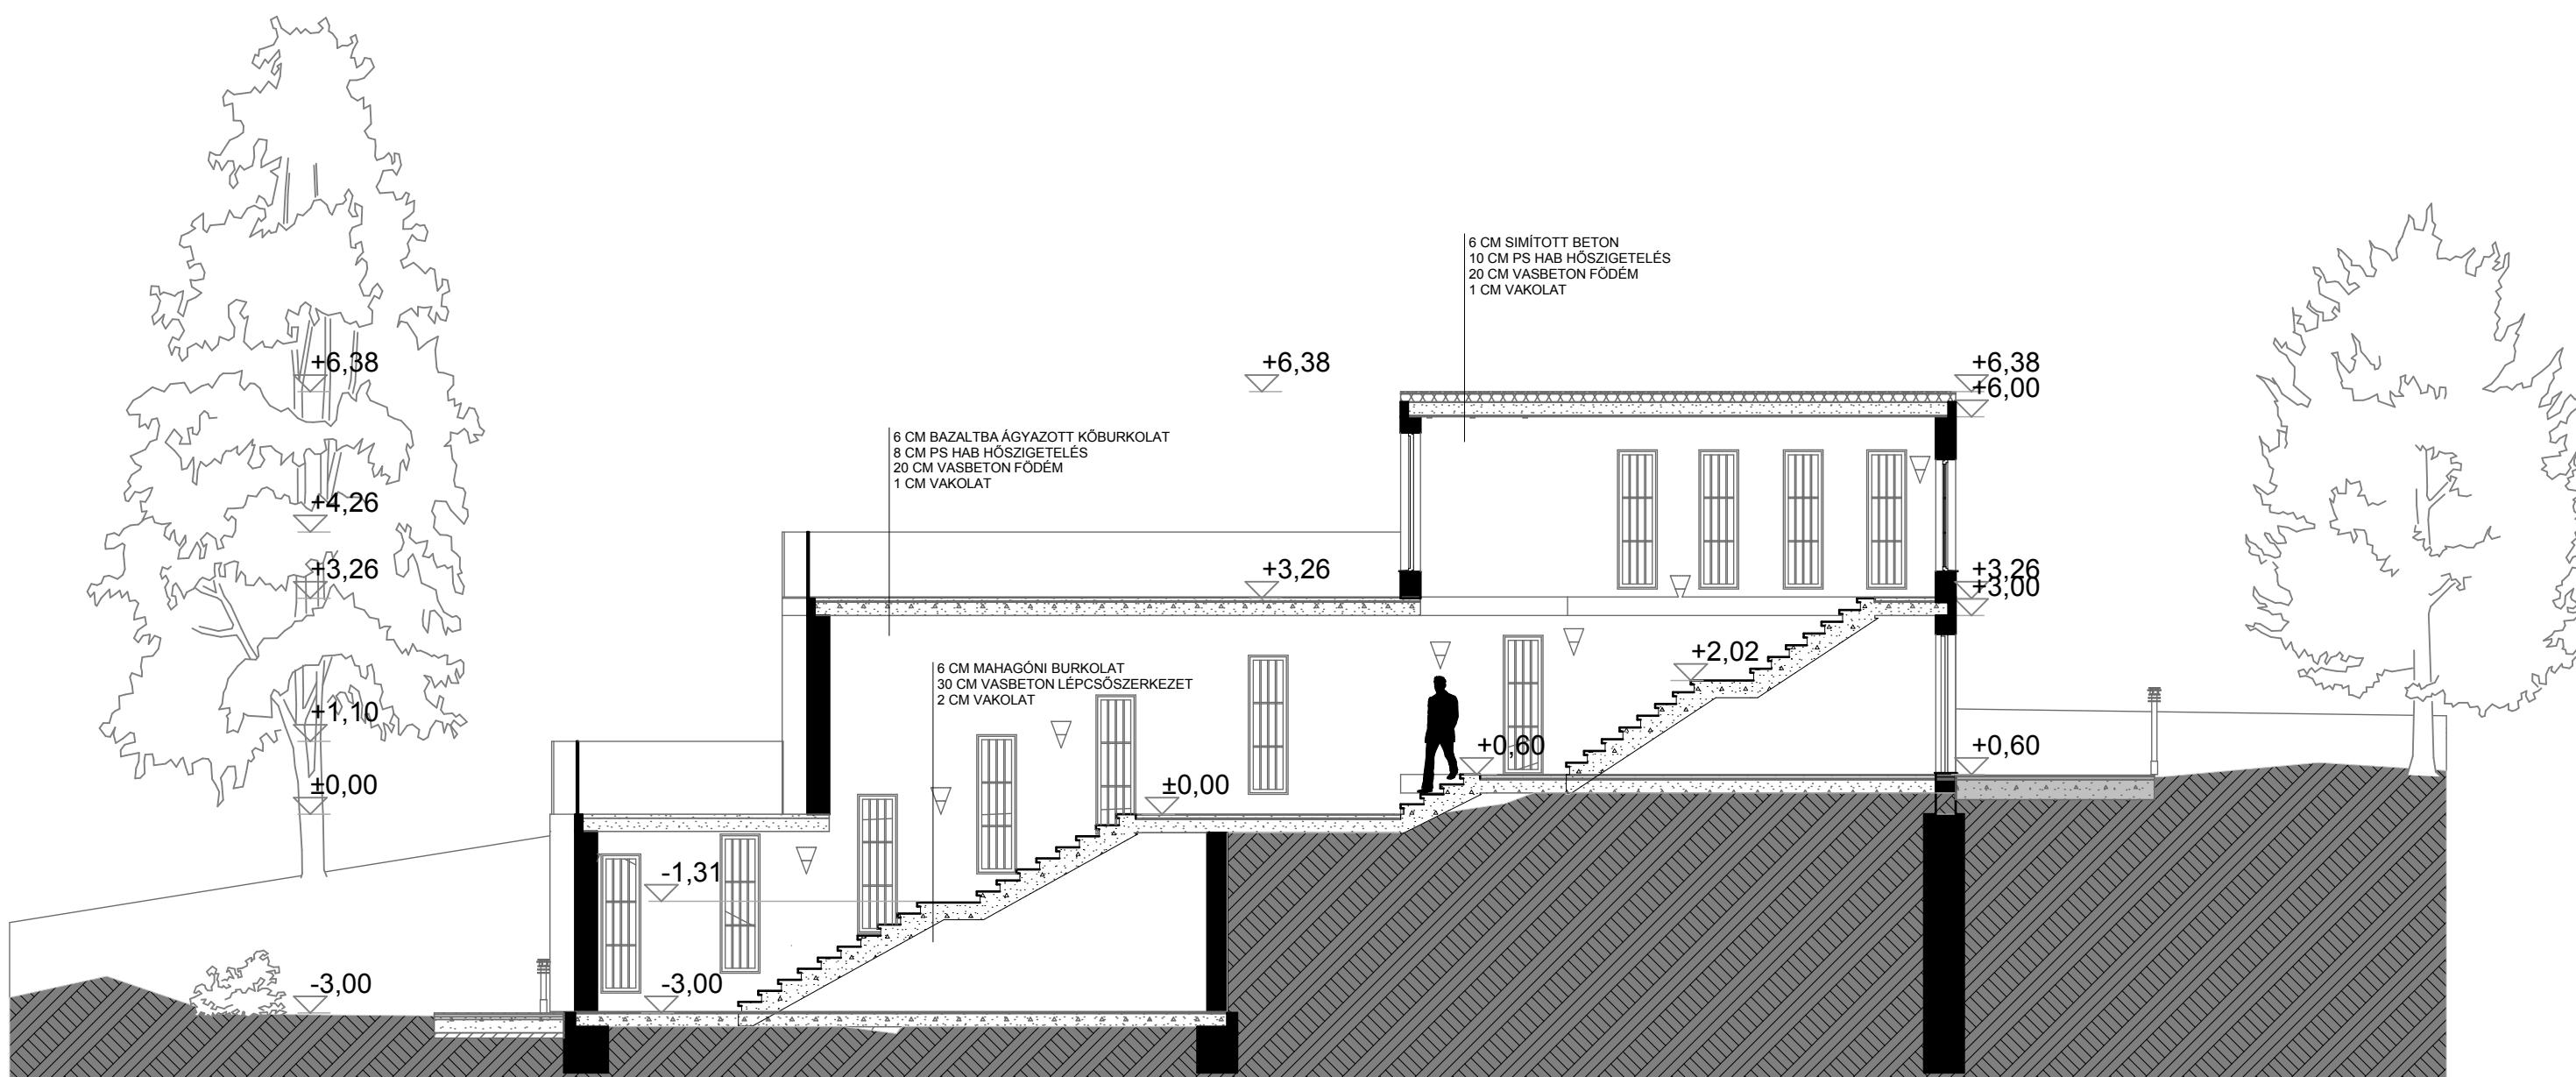

6 CM BAZALTBA ÁGYAZOTT
KÖBURKOLAT
8 CM PS HAB HŐSZIGETELÉS
20 CM VASBETON FÖDÉM
1 CM VAKOLAT

6 CM BAZALTBA ÁGYAZOTT
KÖBURKOLAT
8 CM PS HAB HŐSZIGETELÉS
20 CM VASBETON FÖDÉM
1 CM VAKOLAT

6 CM SIMÍTOTT BETON
10 CM PS HAB HŐSZIGETELÉS
20 CM VASBETON FÖDÉM
1 CM VAKOLAT

6 CM MAHAGÓNI BURKOLAT
30 CM VASBETON LÉPCSŐSZERKEZET
2 CM VAKOLAT

B1_METSZET




6 CM BAZALTBA ÁGYAZOTT
KÖBURKOLAT
8 CM PS HAB HŐSZIGETELÉS
20 CM VASBETON FÖDÉM
1 CM VAKOLAT

6 CM BAZALTBA ÁGYAZOTT
KÖBURKOLAT
8 CM PS HAB HŐSZIGETELÉS
20 CM VASBETON FÖDÉM
1 CM VAKOLAT

6 CM SZÍMTOTT BETON
10 CM PS HAB HŐSZIGETELÉS
20 CM VASBETON FÖDÉM
1 CM VAKOLAT

6 CM MAHAGÓNI BURKOLAT
30 CM VASBETON LÉPCSŐSZERKEZET
2 CM VAKOLAT

B2_METSZET

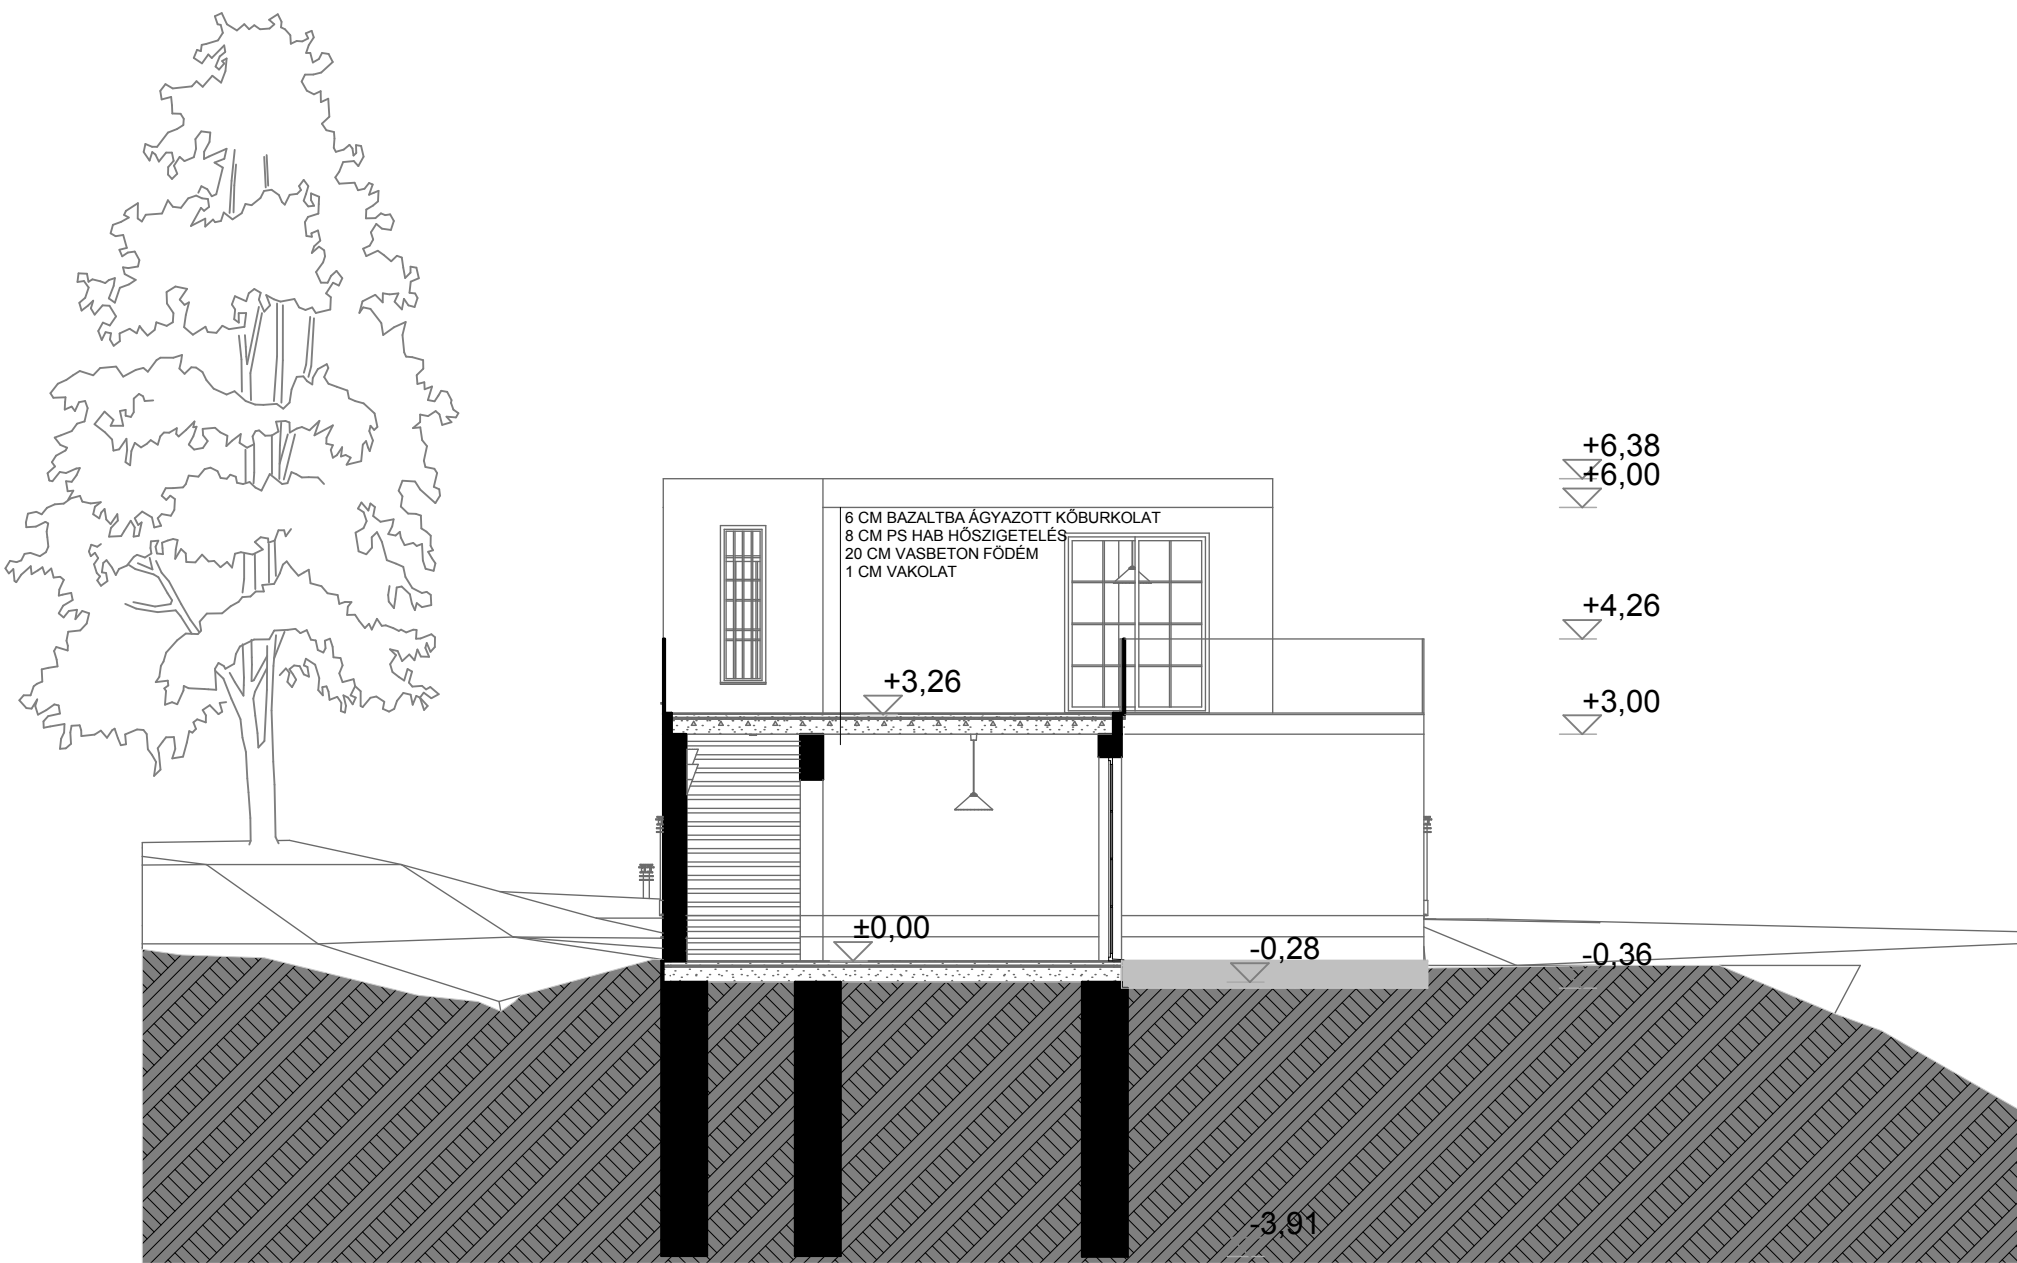

6 CM BAZALTBA ÁGYAZOTT
KÖBURKOLAT
8 CM PS HAB HŐSZIGETELÉS
20 CM VASBETON FÖDÉM
1 CM VAKOLAT

6 CM BAZALTBA ÁGYAZOTT
KÖBURKOLAT
8 CM PS HAB HŐSZIGETELÉS
20 CM VASBETON FÖDÉM
1 CM VAKOLAT

6 CM SZÍMTOTT BETON
10 CM PS HAB HŐSZIGETELÉS
20 CM VASBETON FÖDÉM
1 CM VAKOLAT

6 CM MAHAGÓNI BURKOLAT
30 CM VASBETON LÉPCSŐSZERKEZET
2 CM VAKOLAT


ÉSZAKI HOMLOKZAT



KELETI HOMLOKZAT



NYUGATI HOMLOKZAT

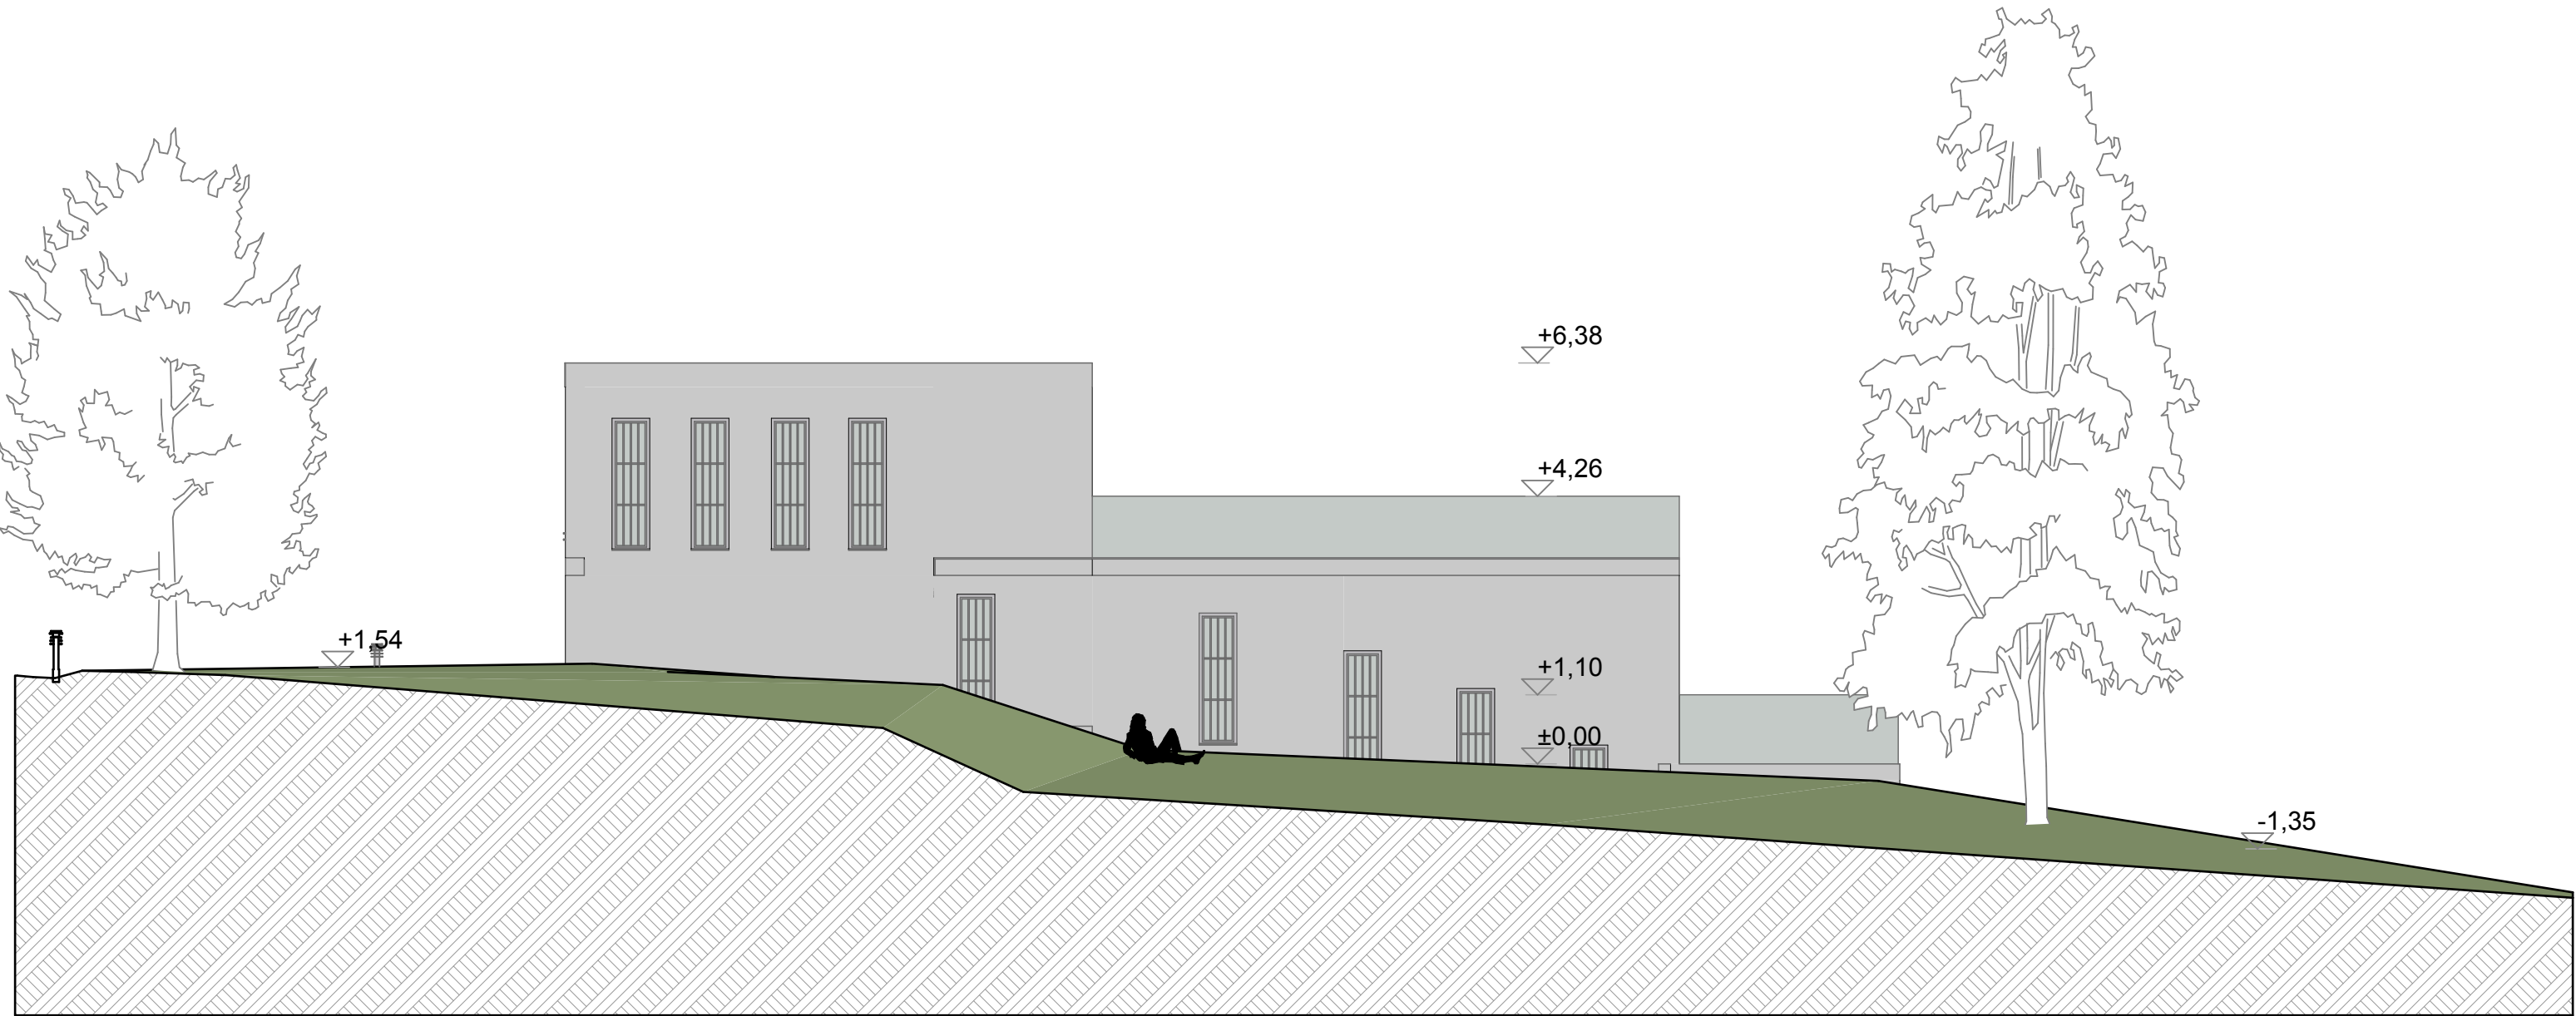

DÉLI HOMLOKZAT



