





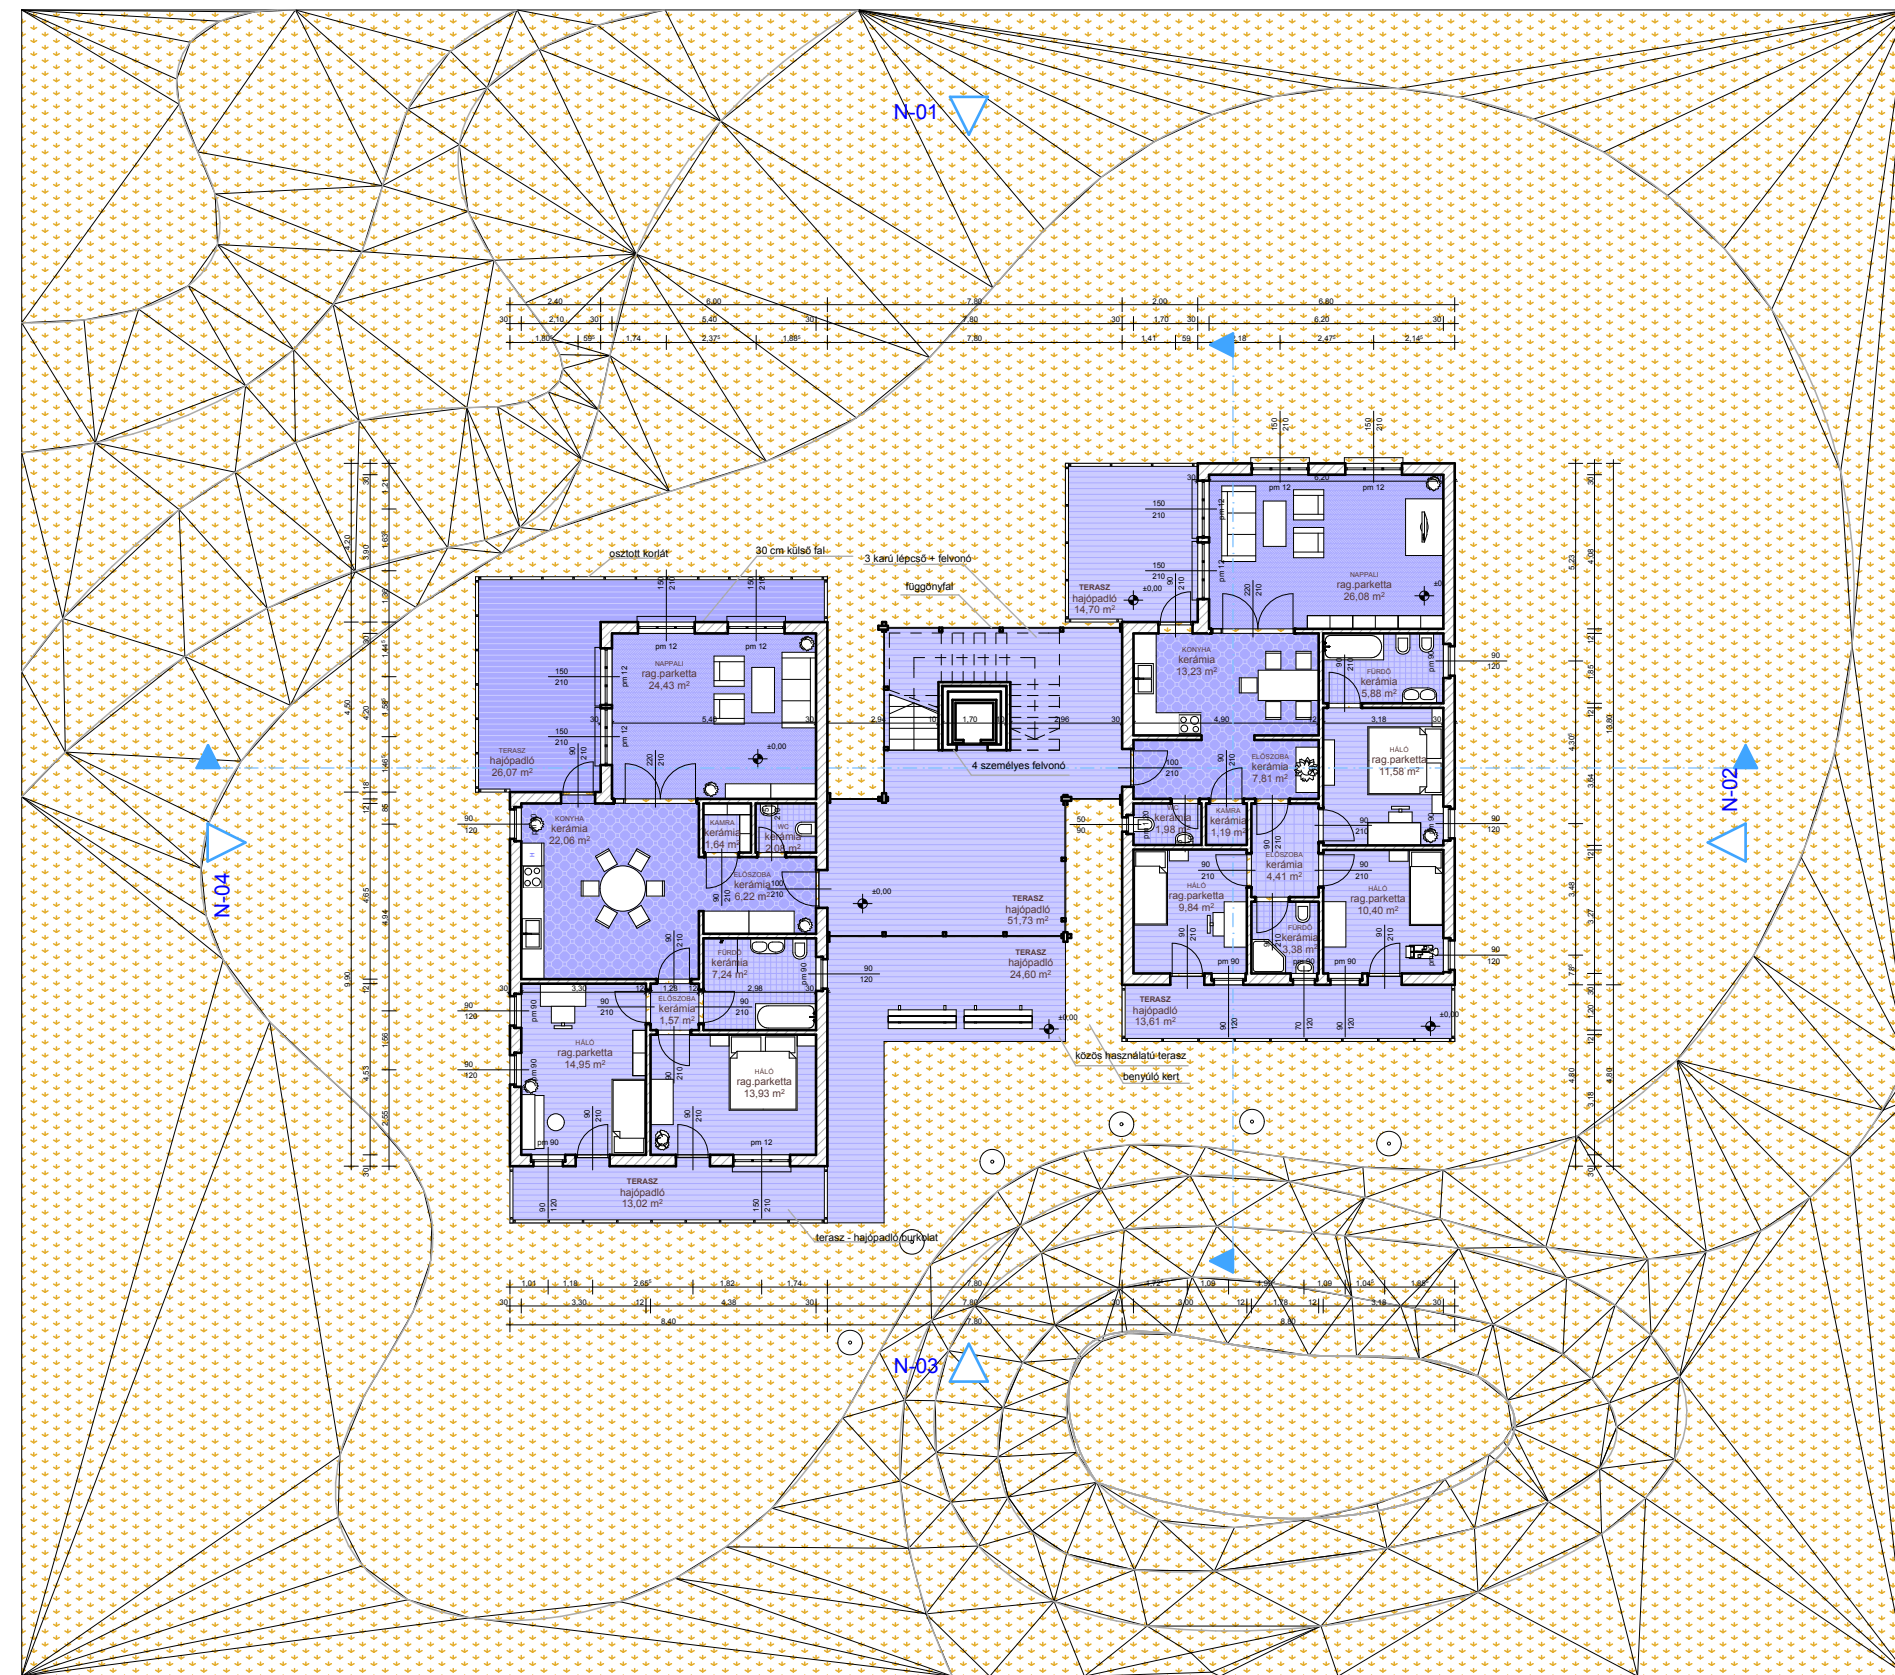


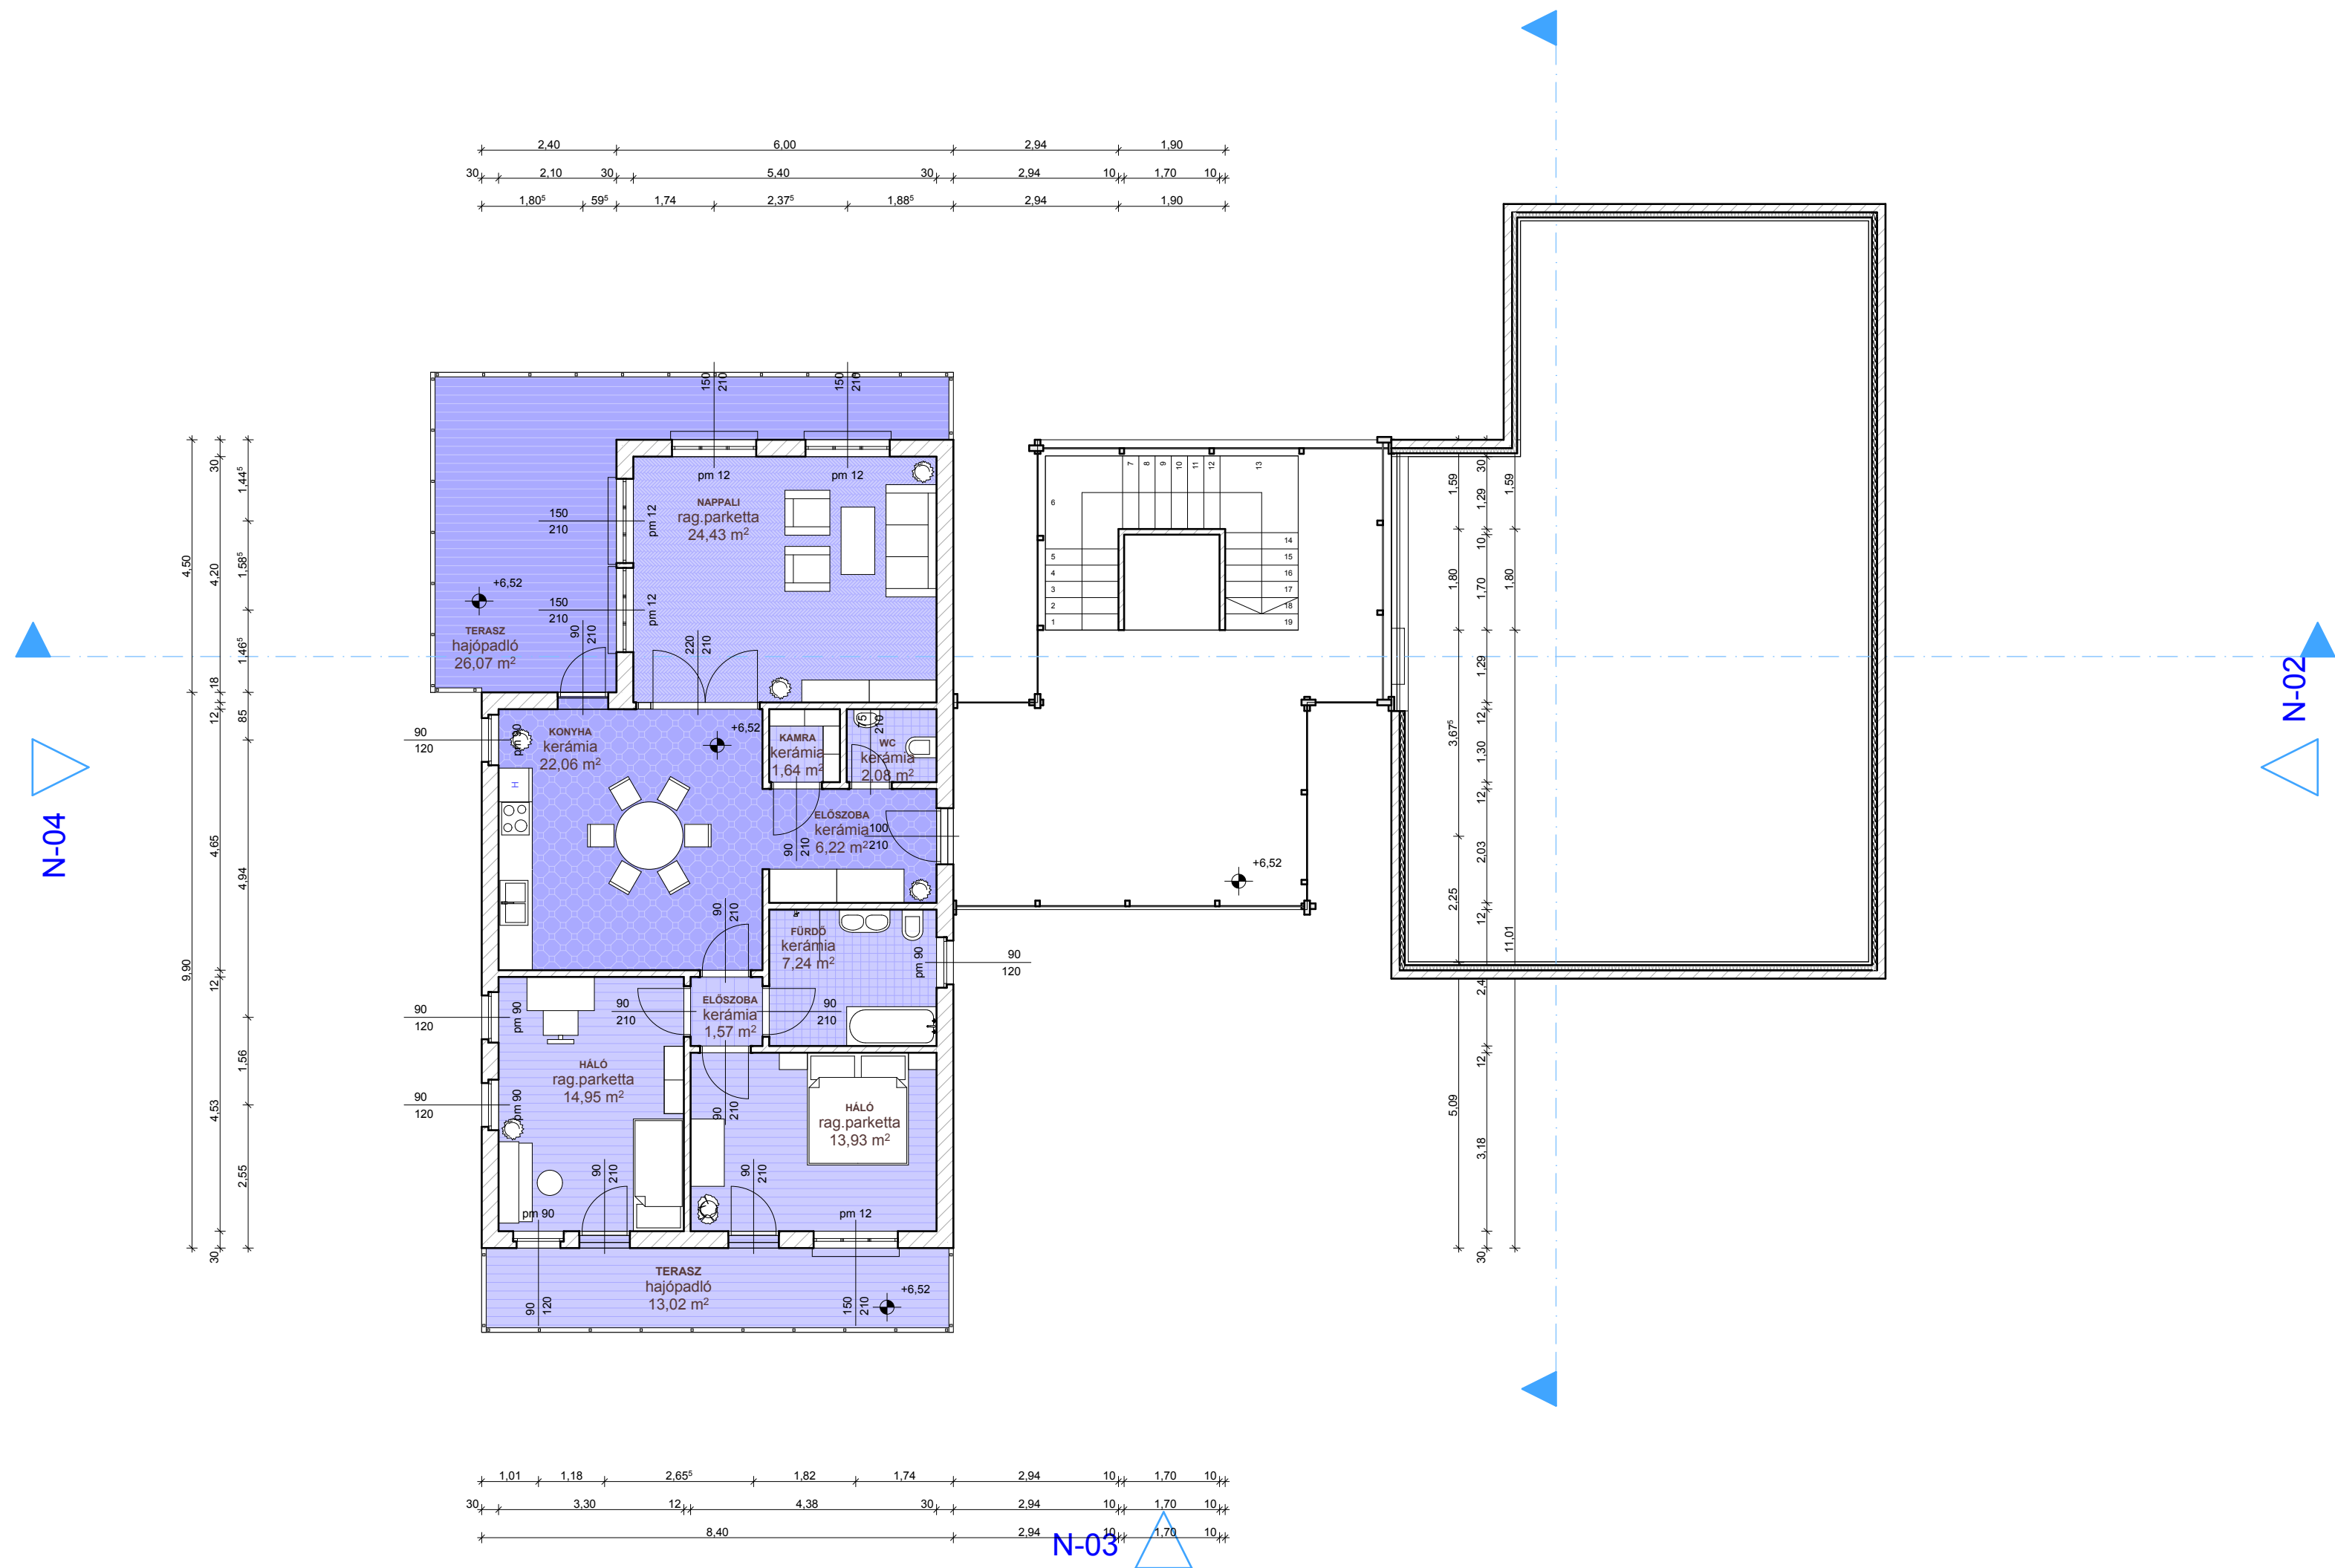

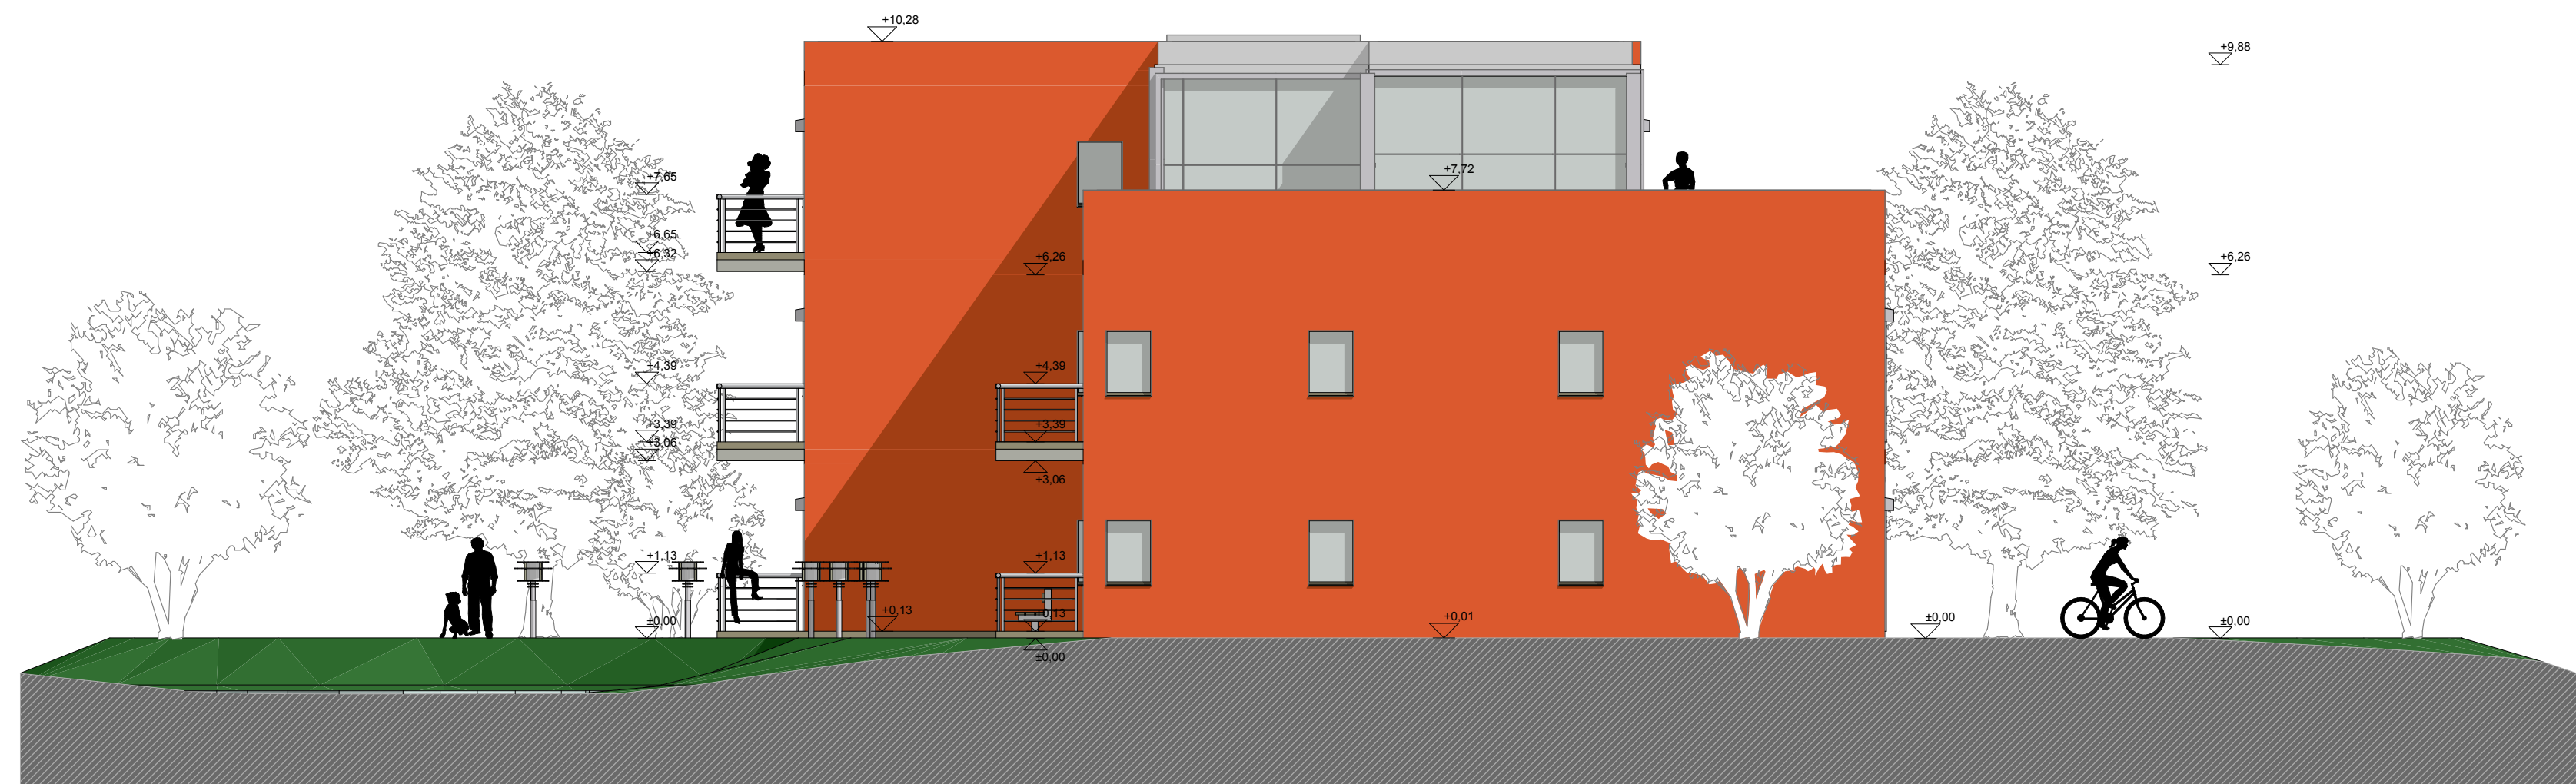





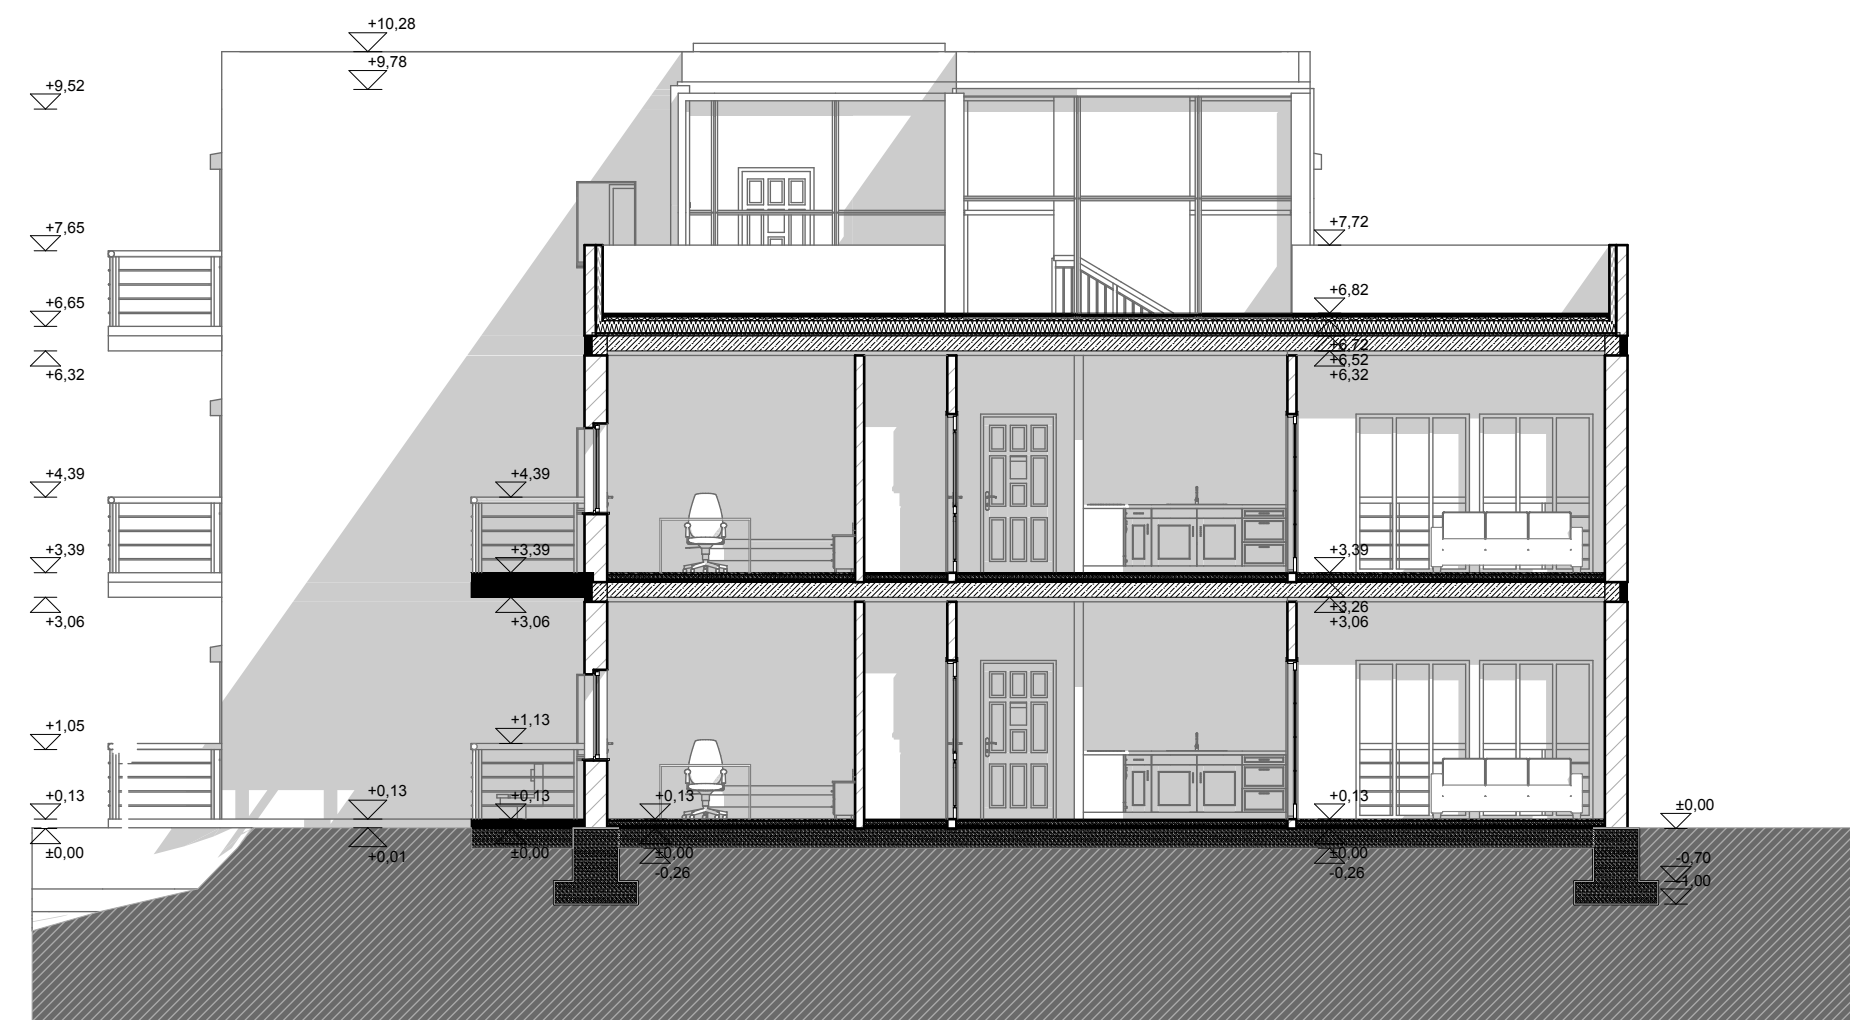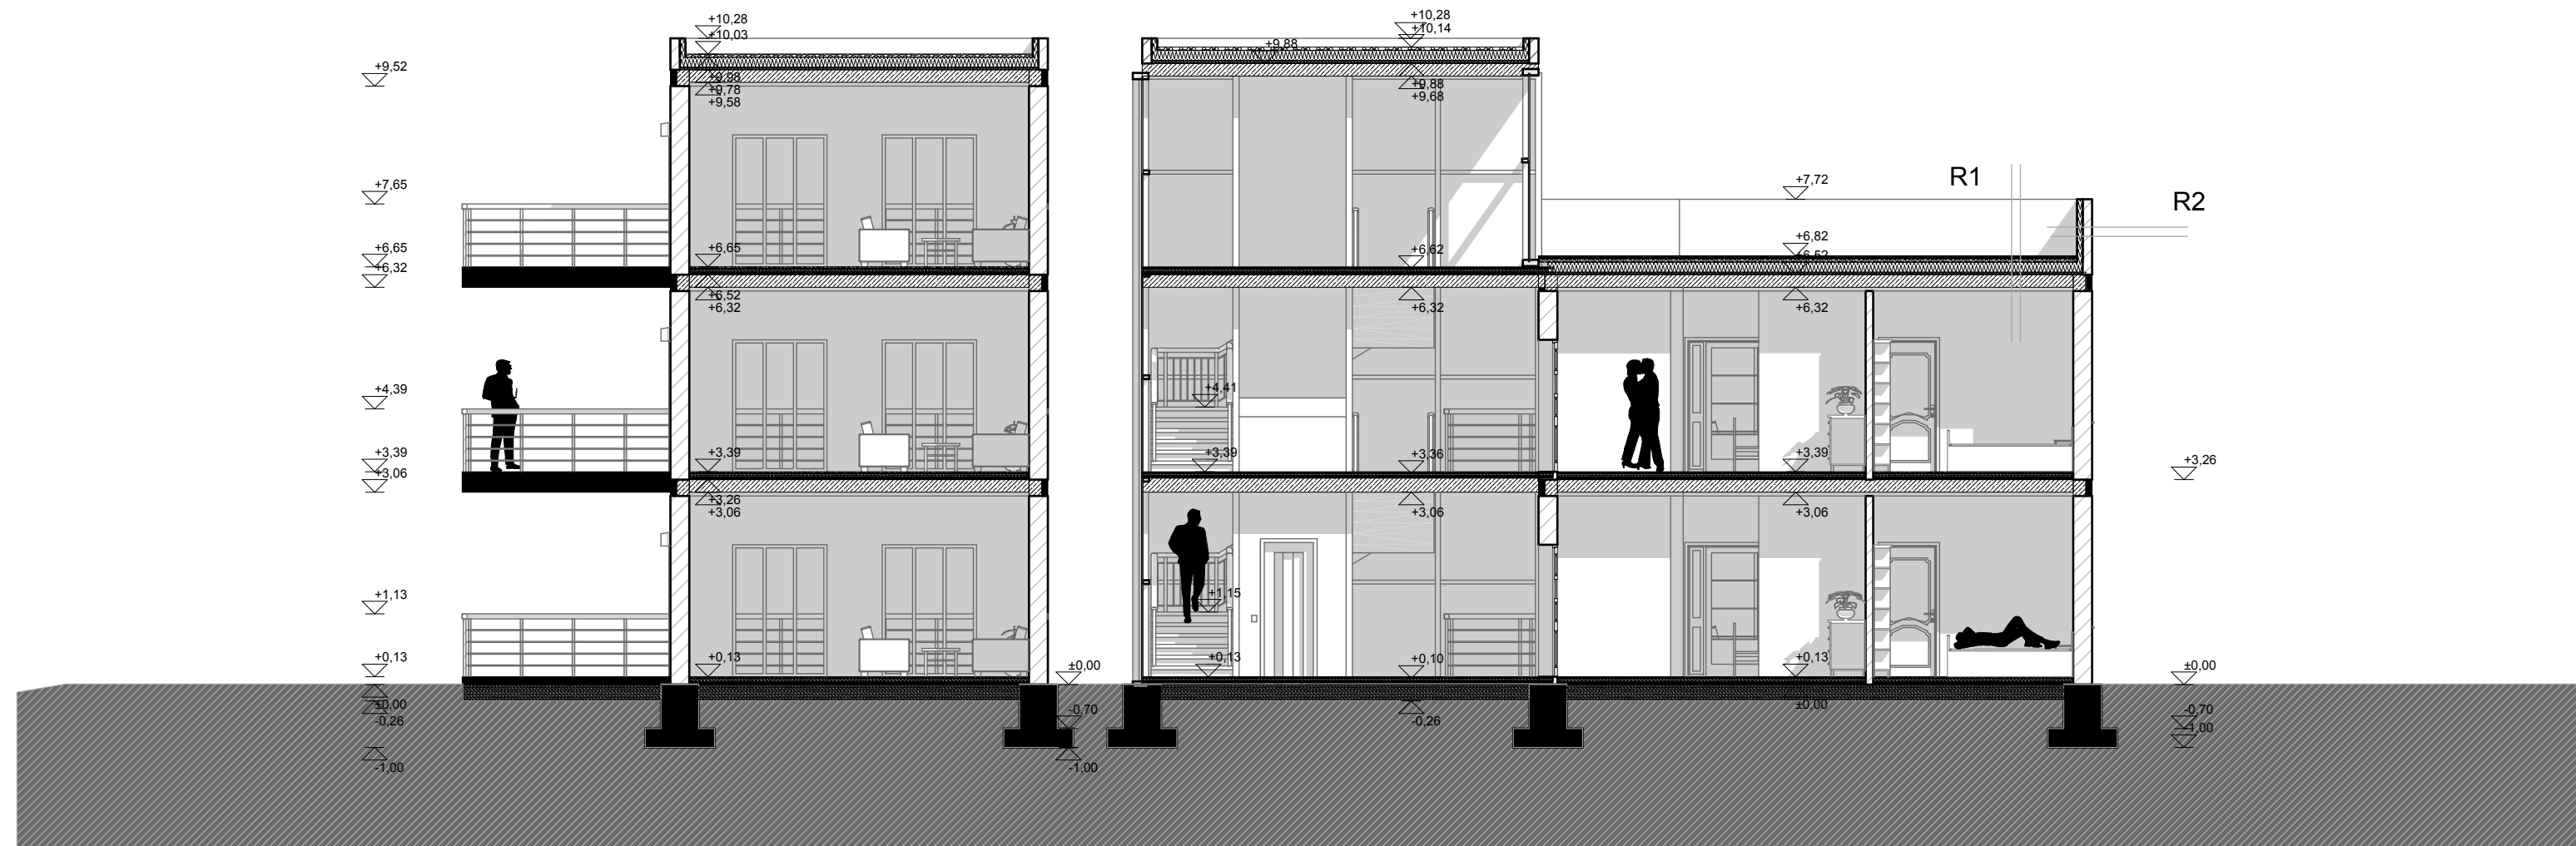

R1 rétegrend:

5 cm vastag 40x40-es beton járólapp
5 cm d=16-32 mm-es mosott kavics leterhelő réteg
1 réteg műanyag fától szűrőréteg
16 cm lépcsős ütköztetésű hőszigetelés kötésben fektetve
1 réteg modifikált bitumen vastaglemez csapadékvíz elleni szigetelés
1 réteg hideg bitumenmáz kellőltetés
4 cm kavicsbeton lejtést adó aljzat, 50 m2-ként dilatálva
20 cm monolit vasbeton födém szerkezet statikai tervek szerint

R2 rétegrend:

külső vakolat, 1,5 cm
(8 cm hőszigetelés)
15 cm attikafal
lábazati szigetelés, megfogása horganyzott acél szalaggal, min. 20cm-ként a
hátszerkezetbe beütőkkel rögzítve
8+1 cm üvegszálaladékos habarccsal vértezett lábazati extrudált hőszigetelés



