




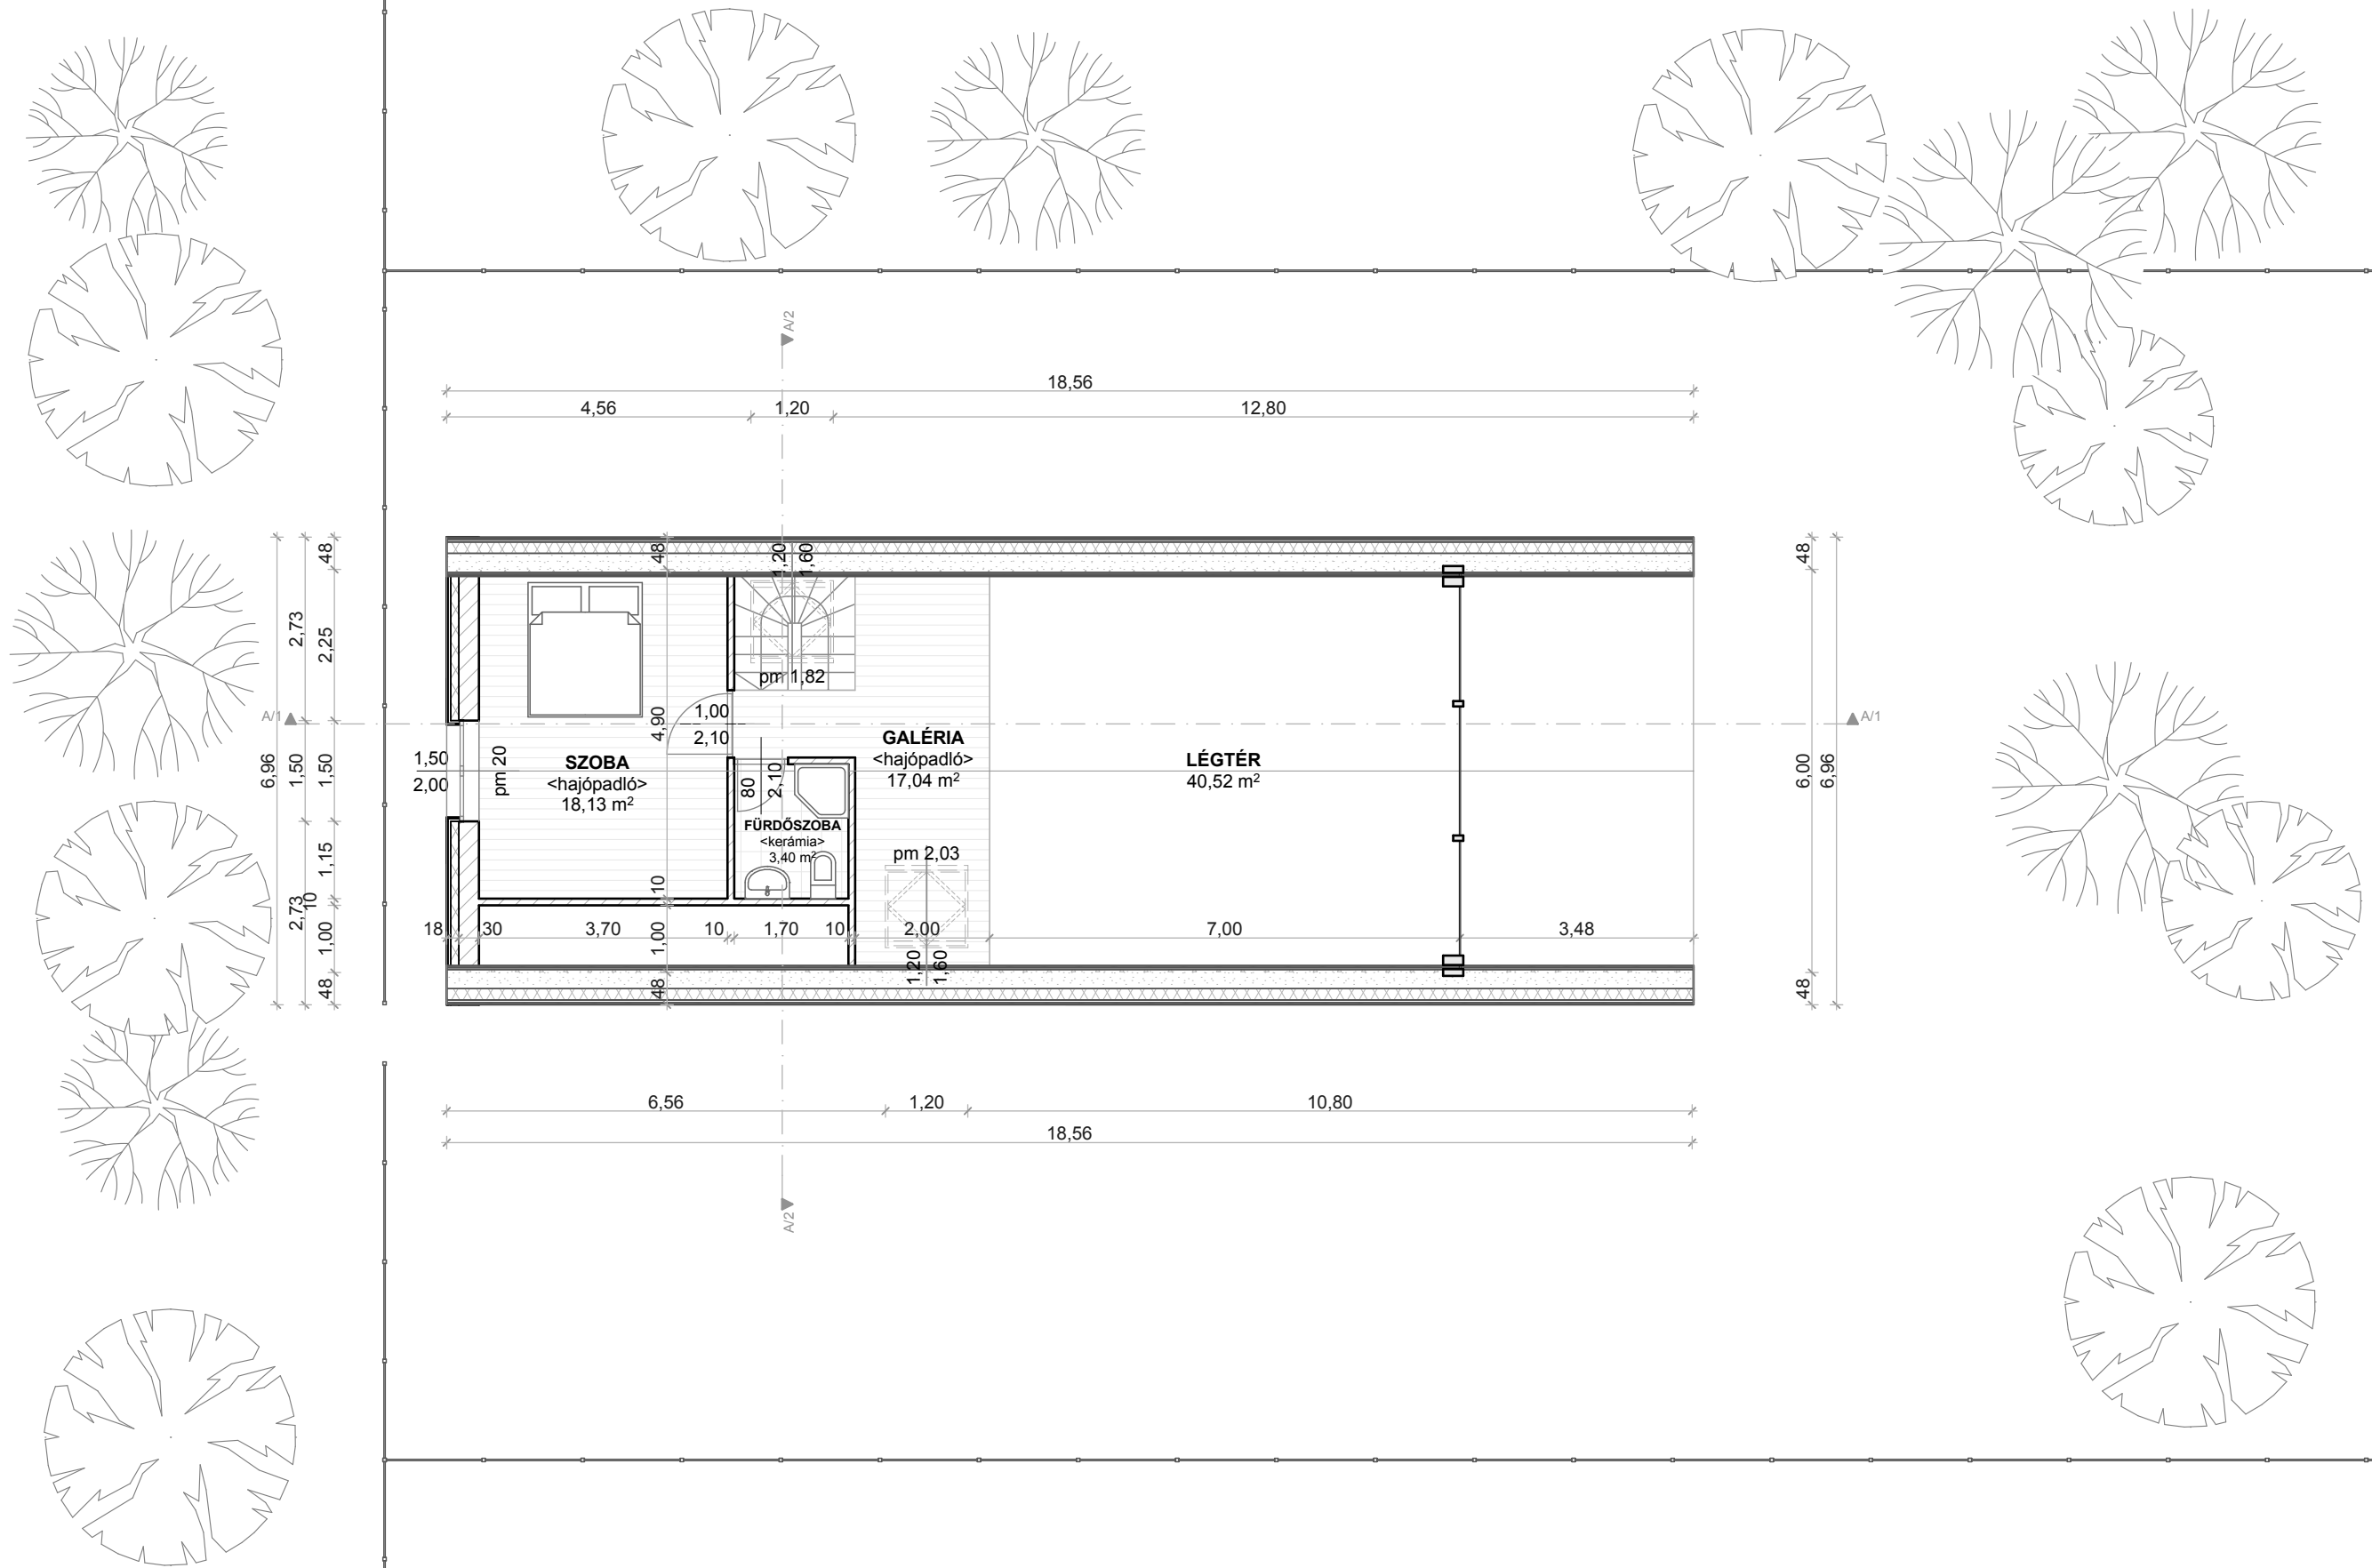

R1	R2	R3	R4
2 cm Szalagparketta 1 cm Flexibilis ragasztó 5 cm Burkolat aljzata 2,5 cm Ásványiszálas úsztató réteg 5 cm EPS installációs réteg 15 cm Mon. vb. aljzat	1 cm Kerámia lap burkolat 3 mm Flexibilis ragasztó 7 cm Burkolat aljzata 2,5 cm Ásványiszálas úsztatóréteg 5 cm EPS installációs réteg 15 cm Mon. vb. aljzat	2 cm Deszkaburkolat 4 cm Légrés 12 cm Ásványiszálas hőszigetelés 30 cm PTH falazóblokk 1,5 cm Vakolat	2 cm Szalagparketta 1 cm Flexibilis ragasztó 5 cm Burkolat aljzata 2,5 cm Ásványiszálas úsztató réteg 5 cm EPS installációs réteg 20 cm Mon. vb. födém

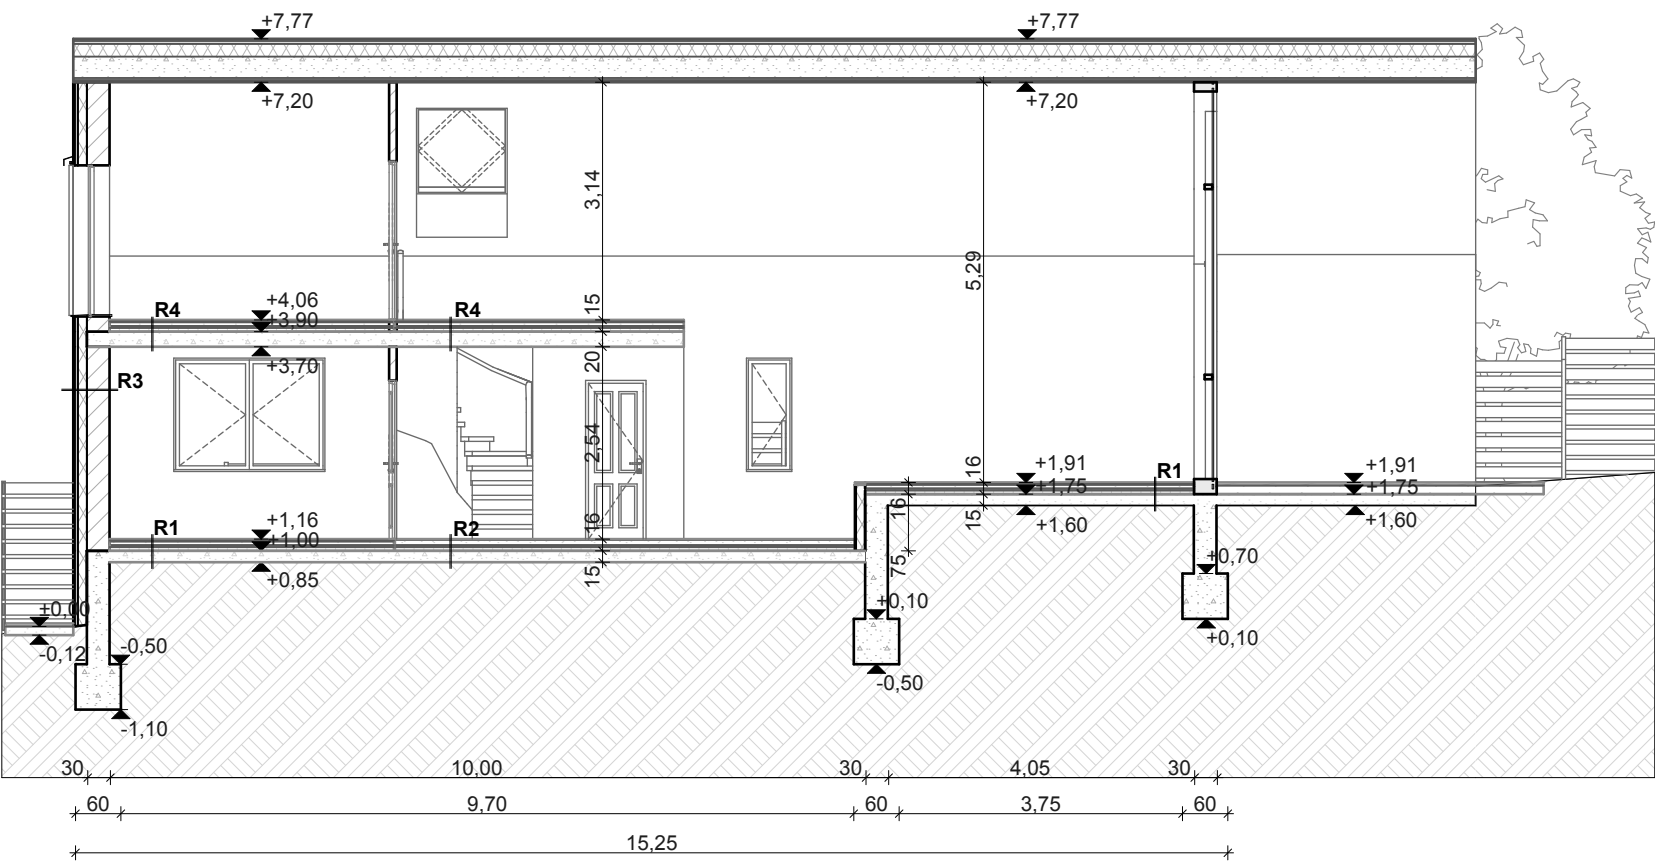


A/1 Metszet

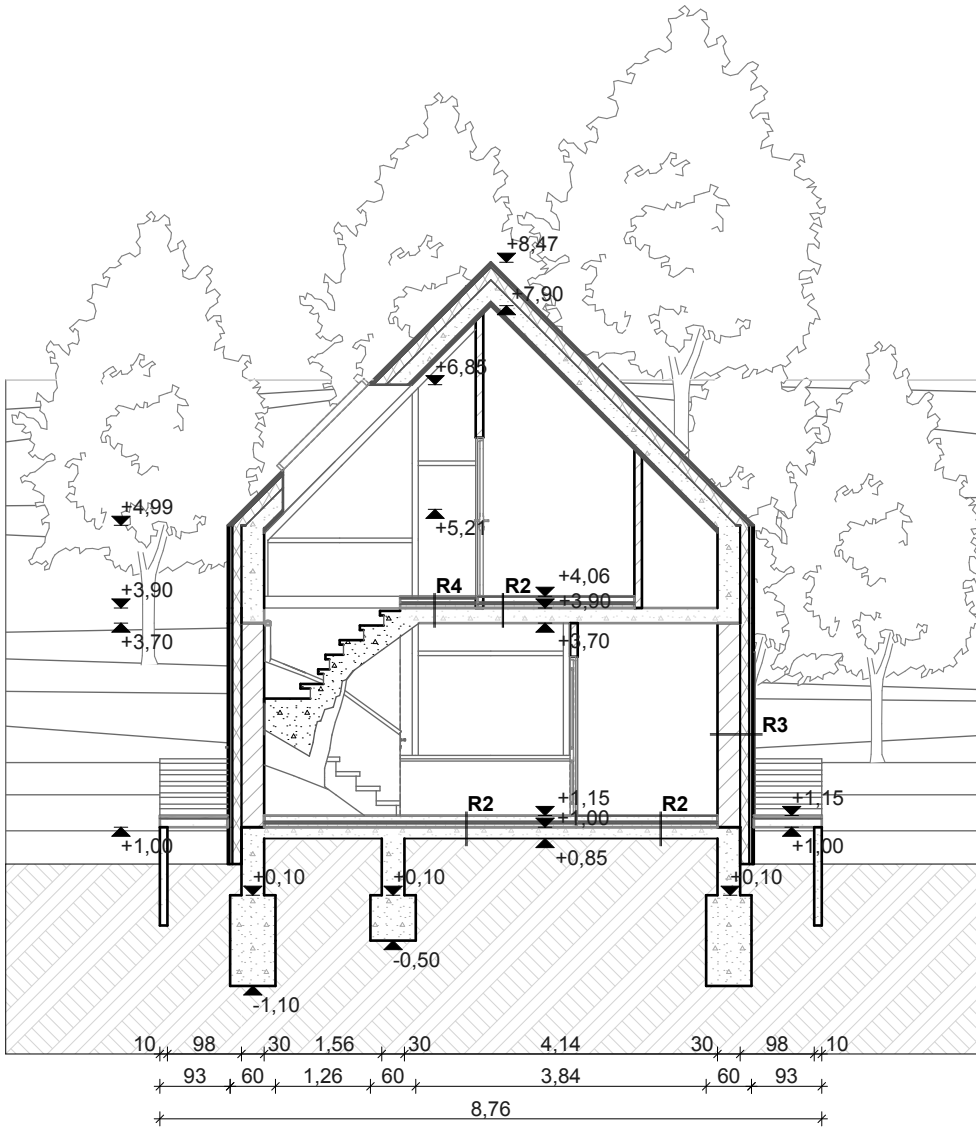


A/2 Metszet

É-03	Metszetek M=1:100	Családi ház	Építész-informatika 3
	Vécsey Kristóf	Konzulens: Csabay Bálint	2011. 12. 16.

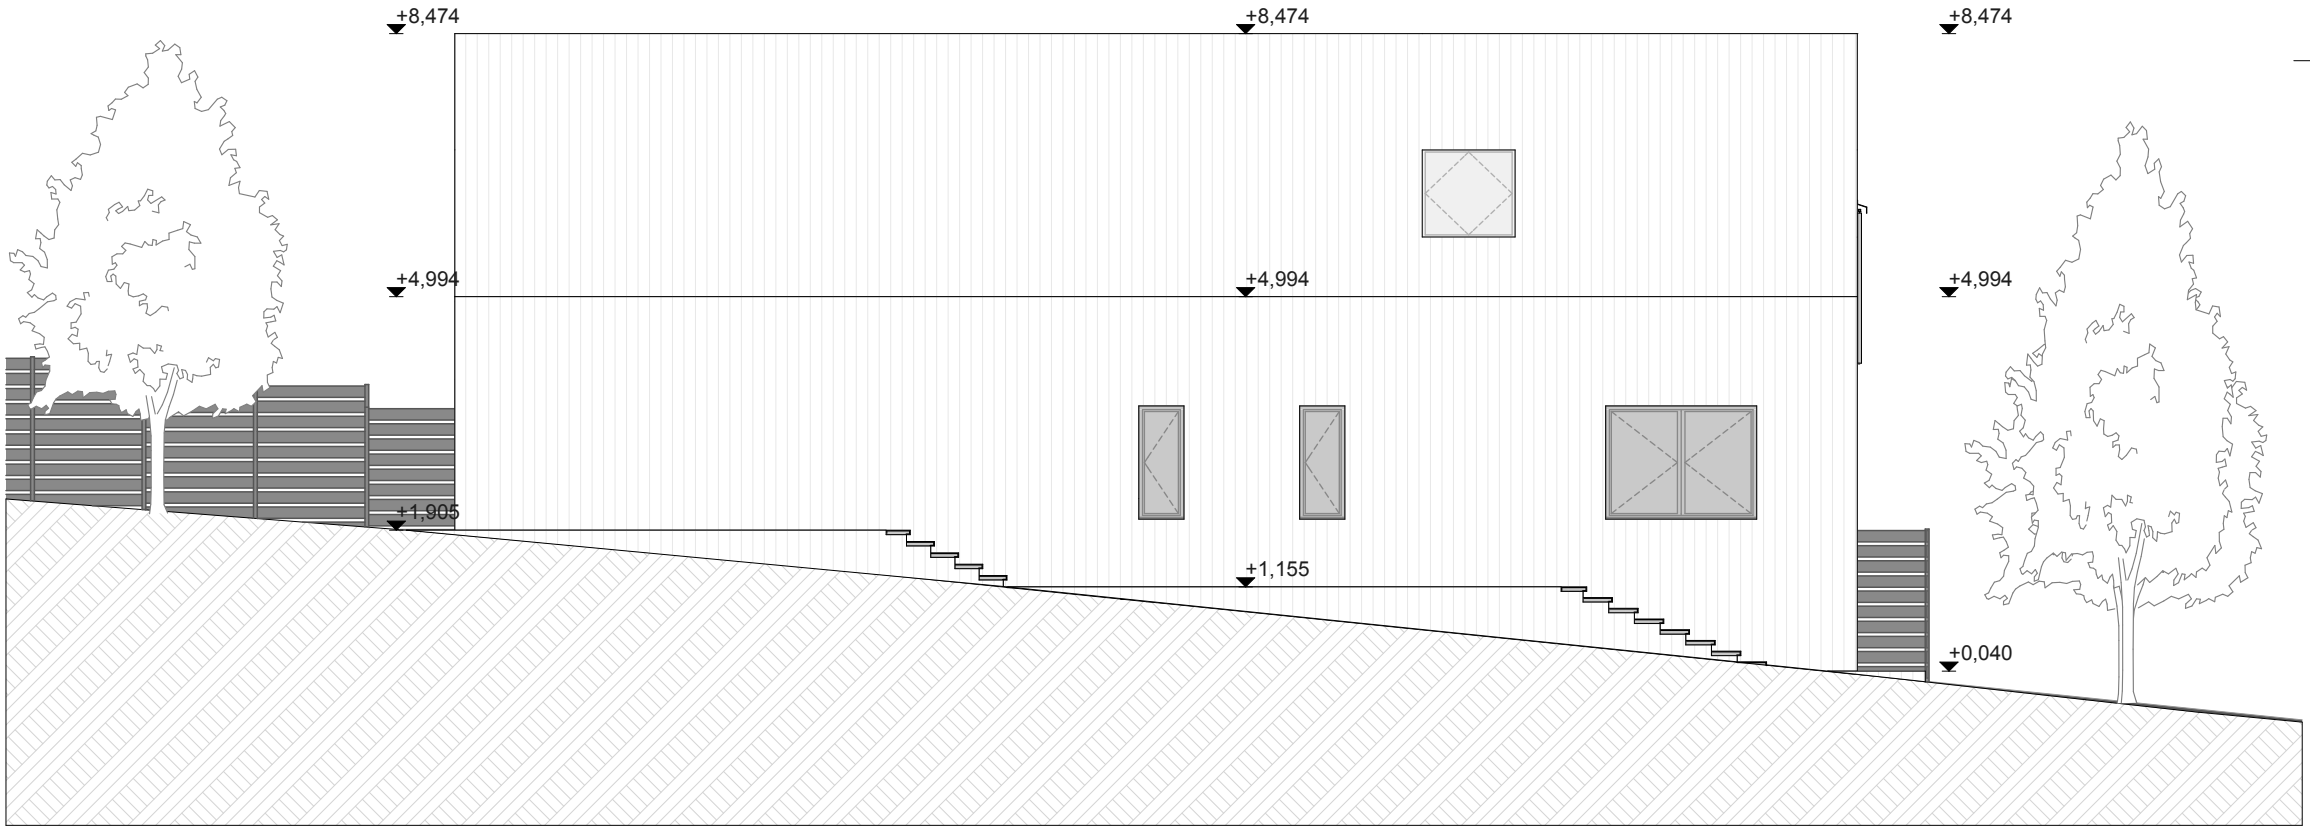


Északi homlokzat

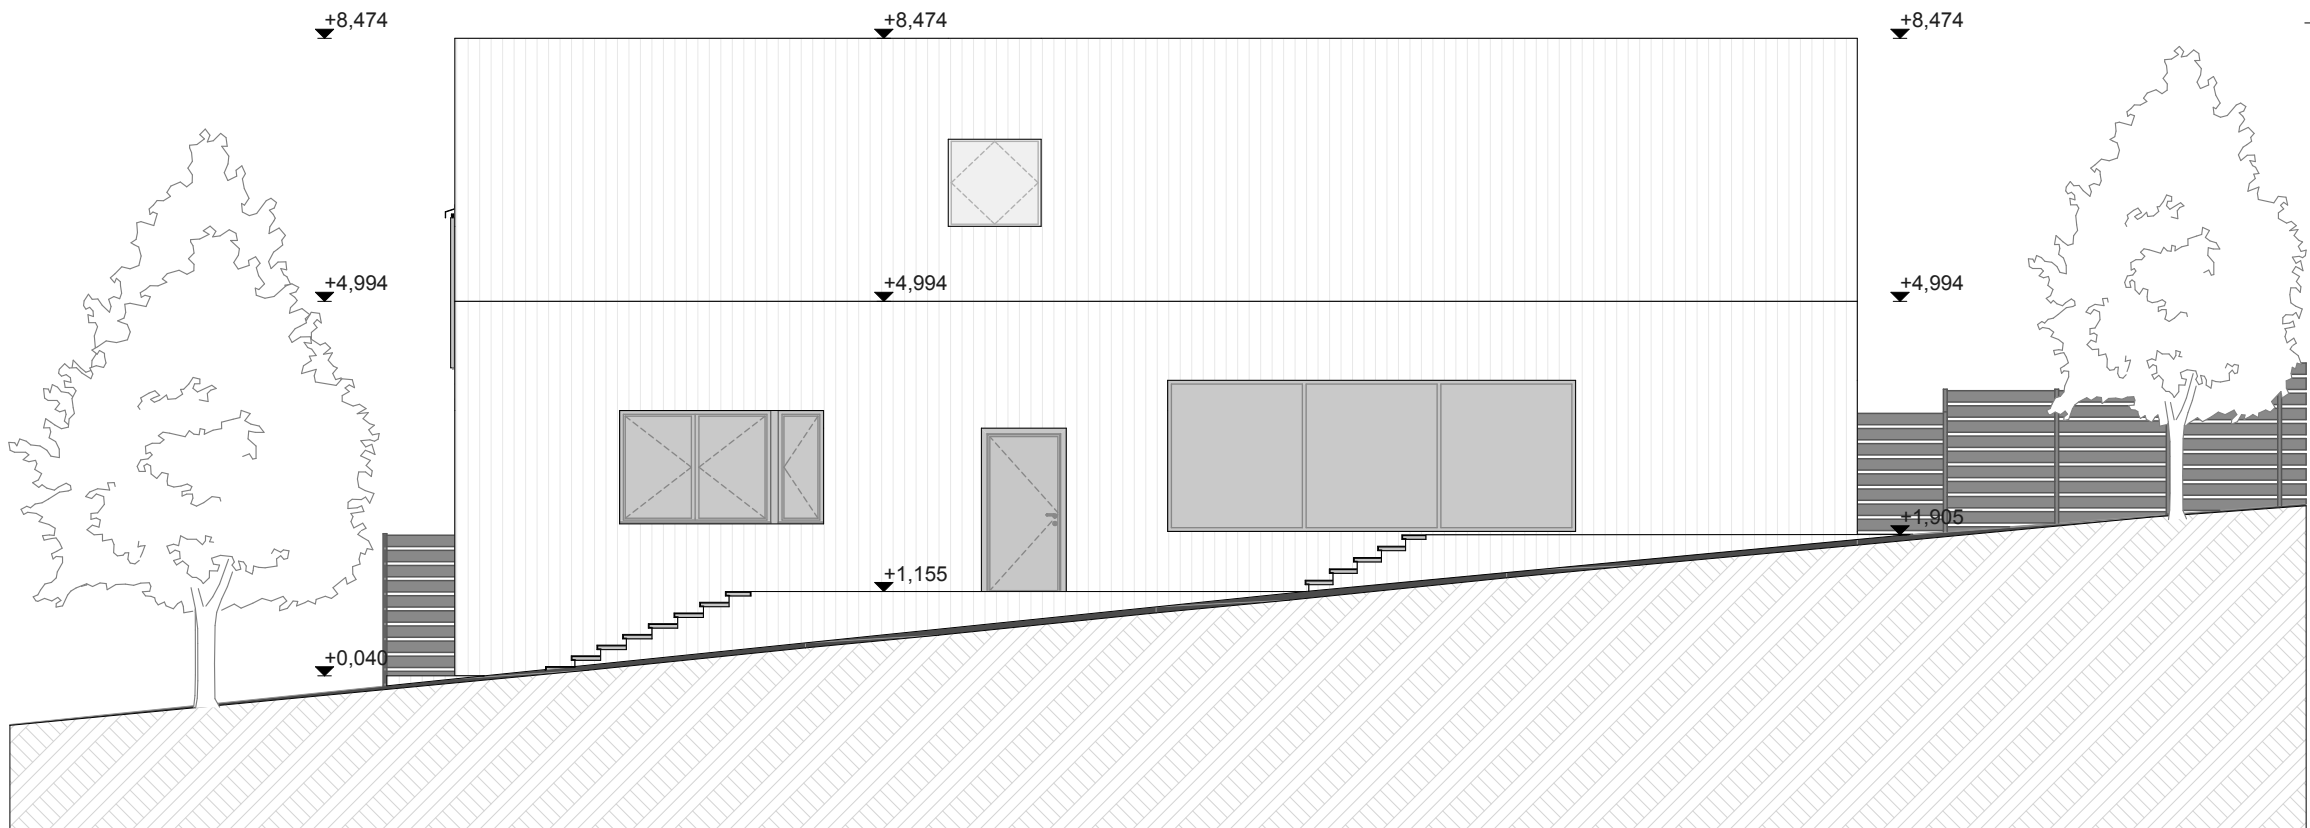


Déli homlokzat

Keleti homlokzat

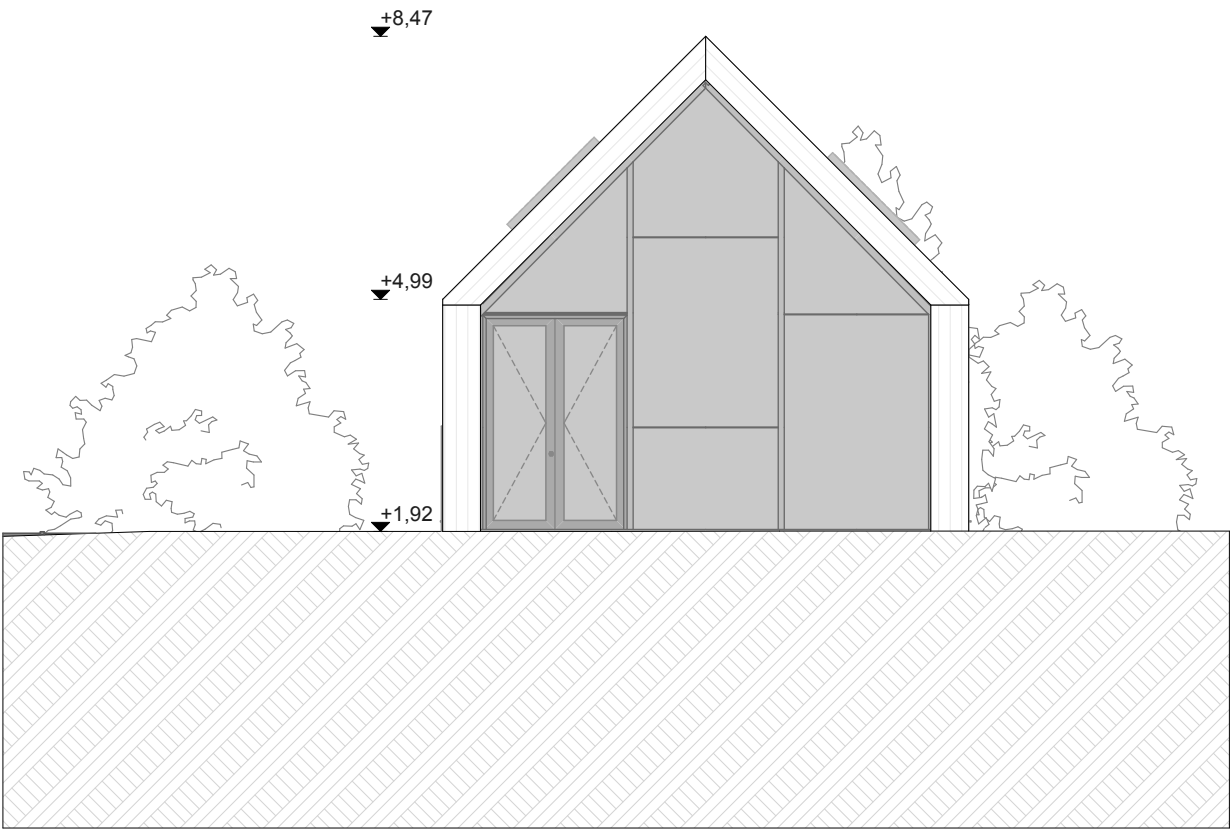

Nyugati homlokzat

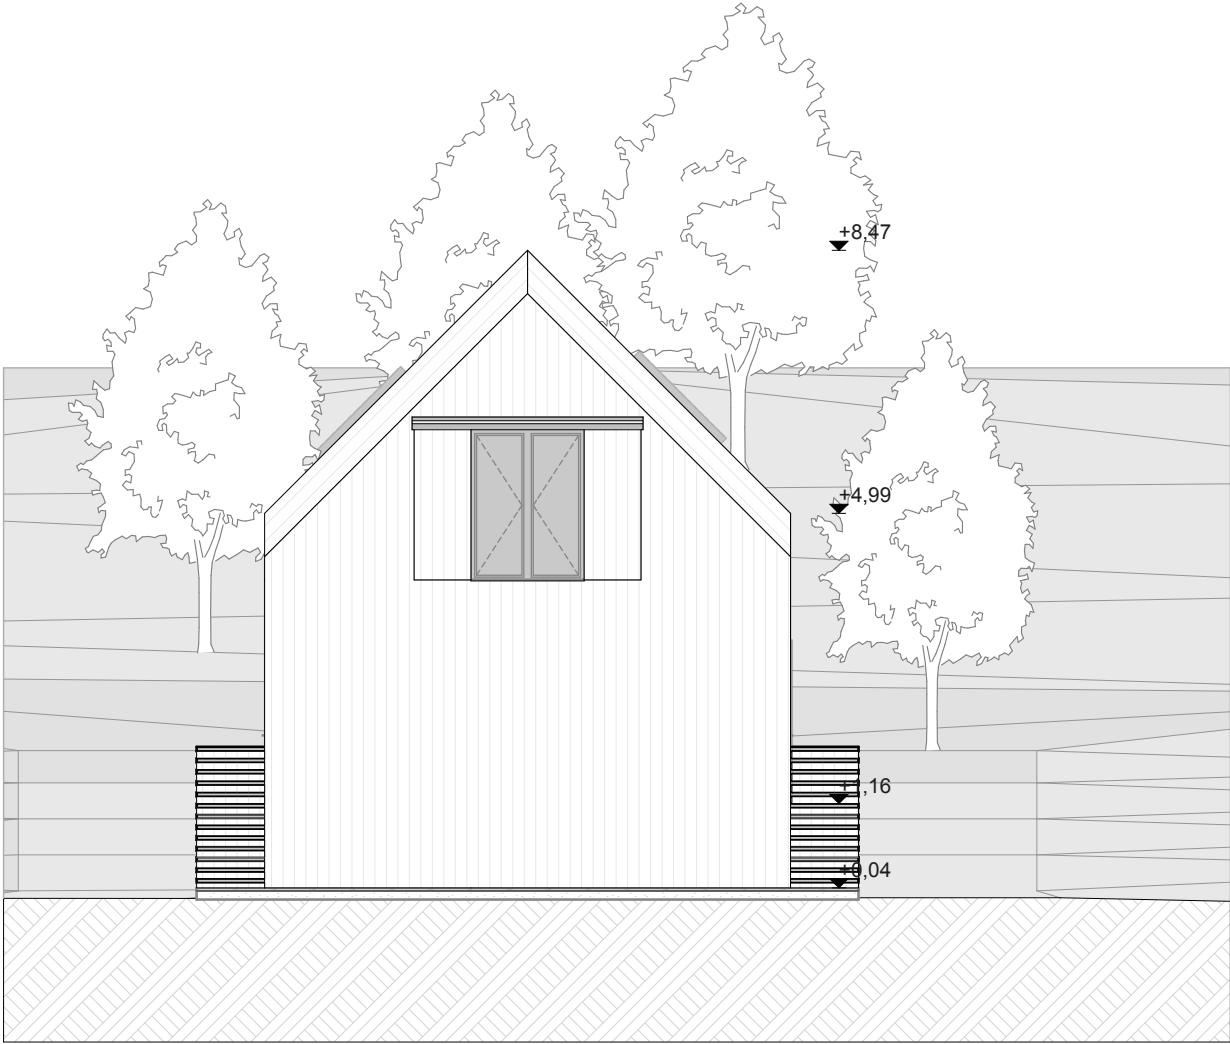

É-05

Homlokzatok M=1:100

Vécsey Kristóf

Családi ház

Konzulens: Csabay Bálint

Építész-informatika 3

2011. 12. 16.



É-06

Látványtervek
Vécsey Kristóf

Családi ház
Konzulens: Csabay Bálint

Építész-informatika 3
2011. 12. 16.