




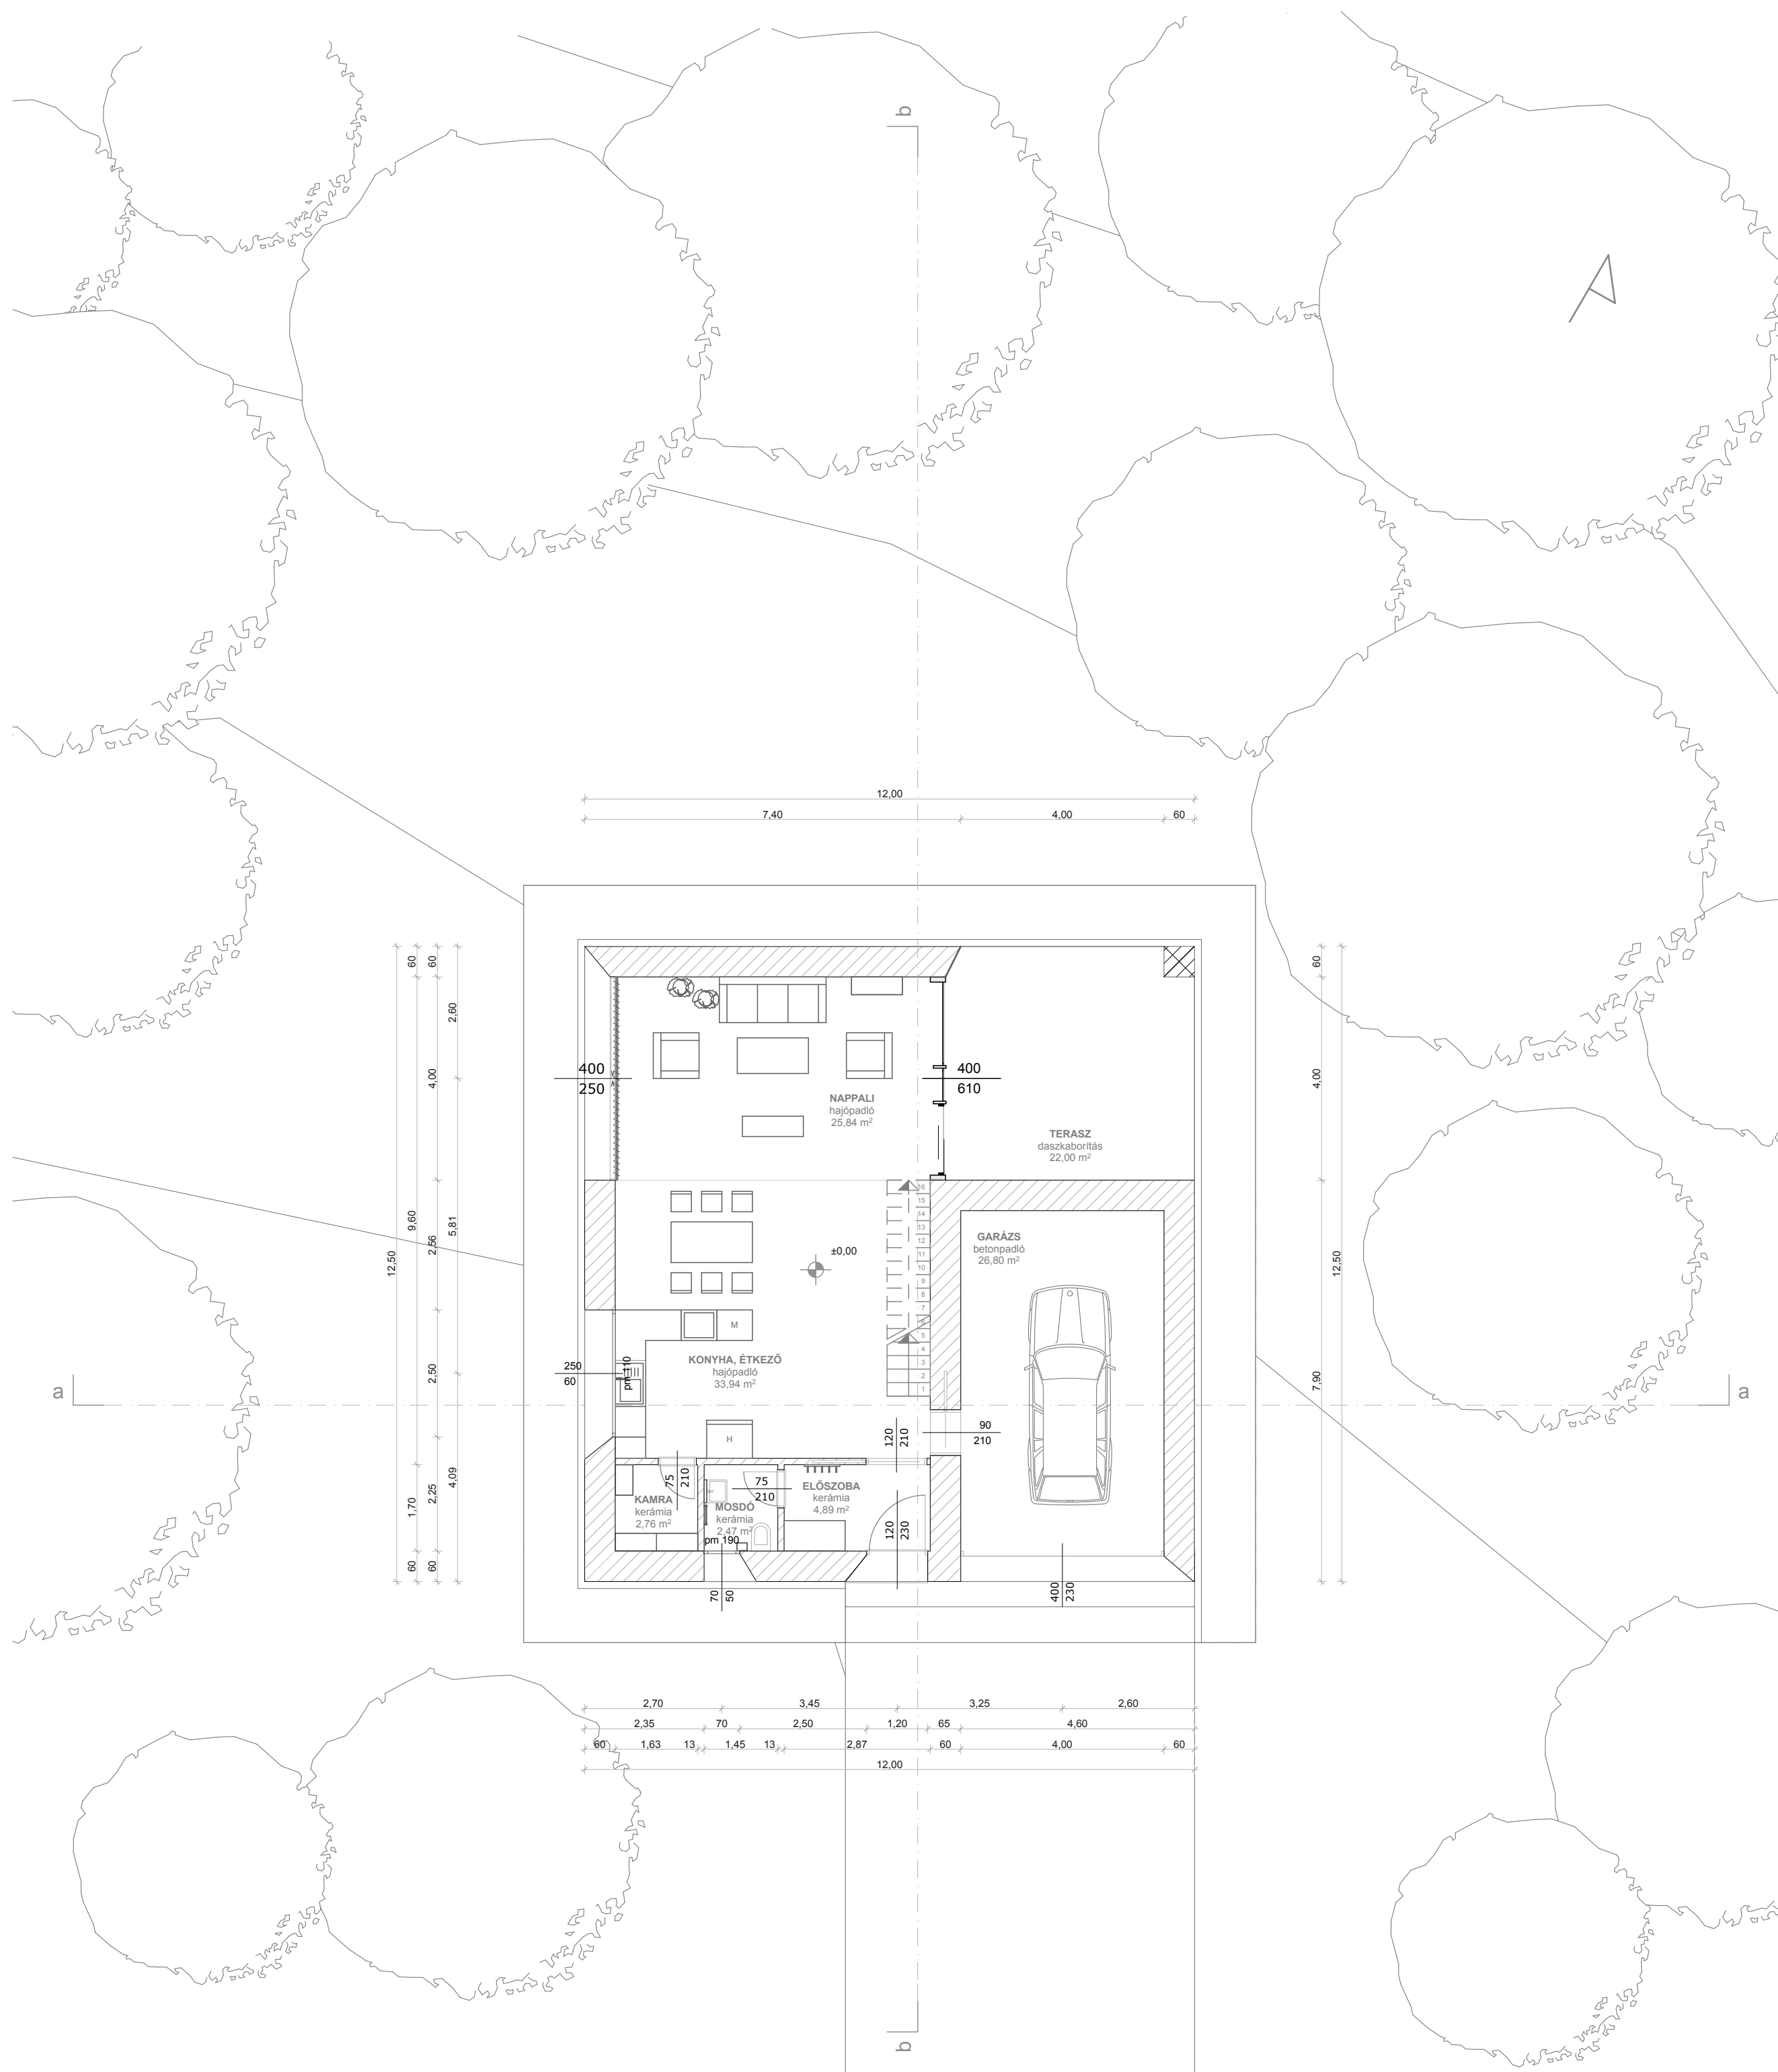

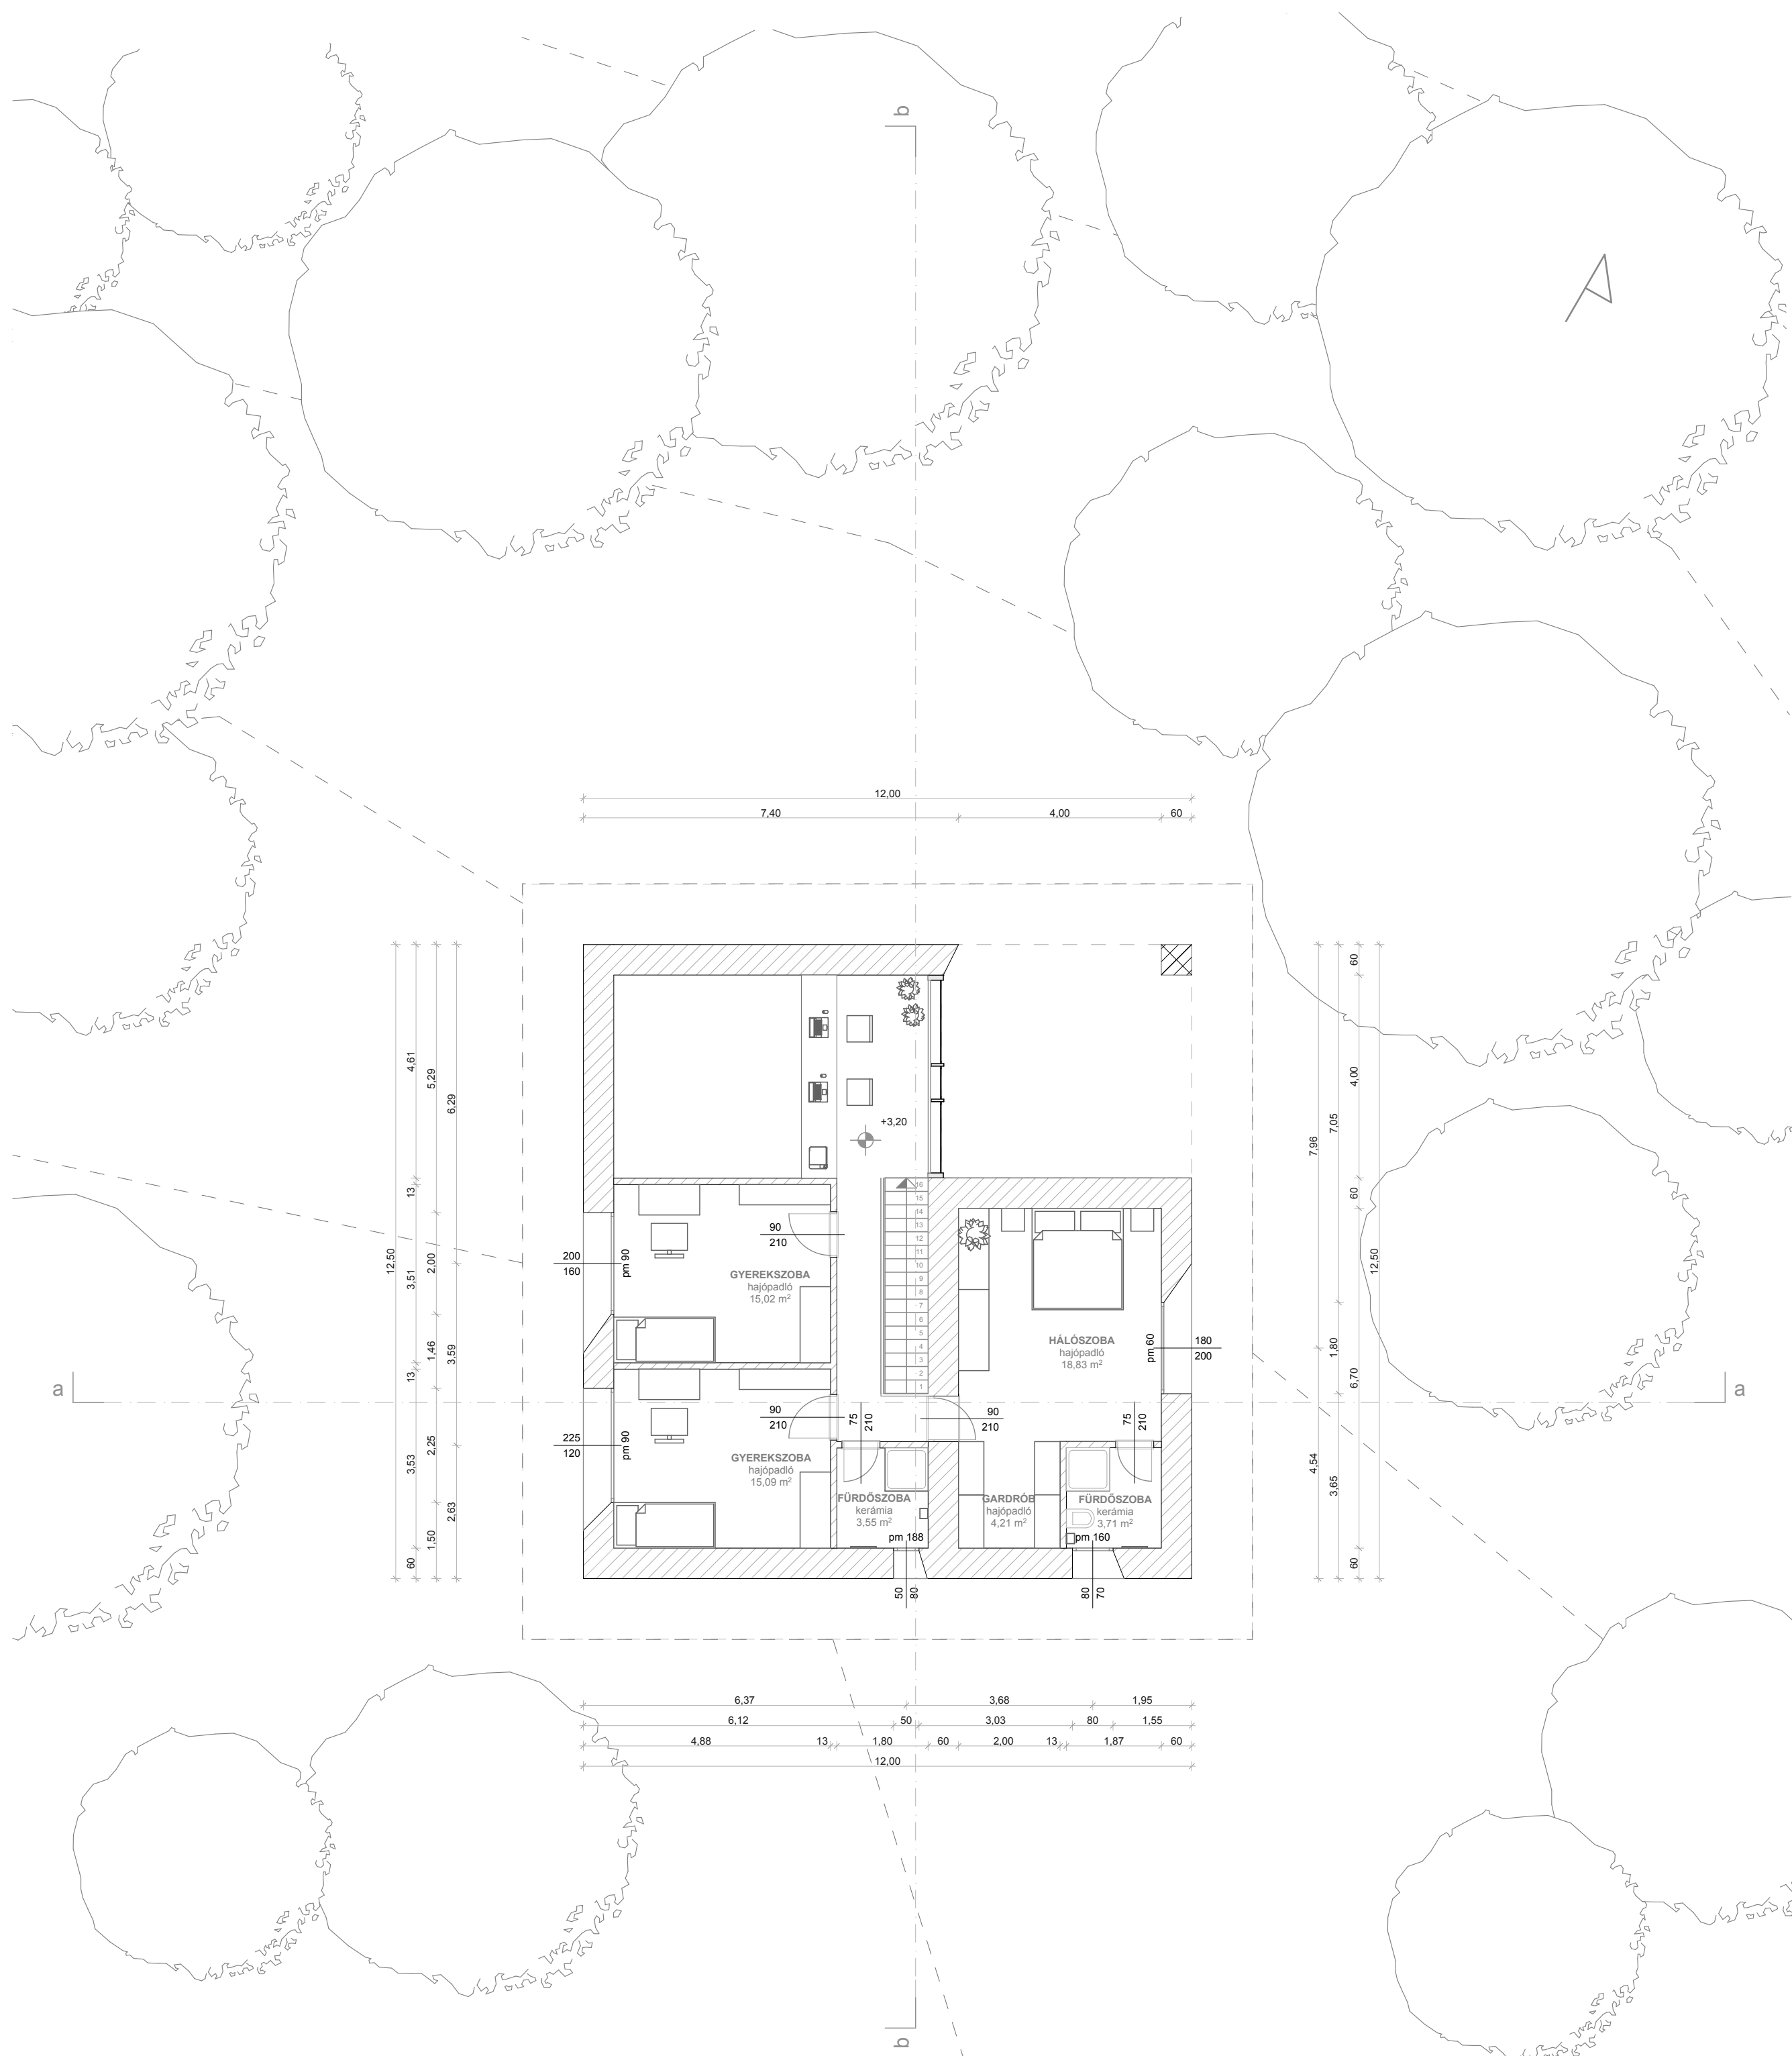

a-a metszet

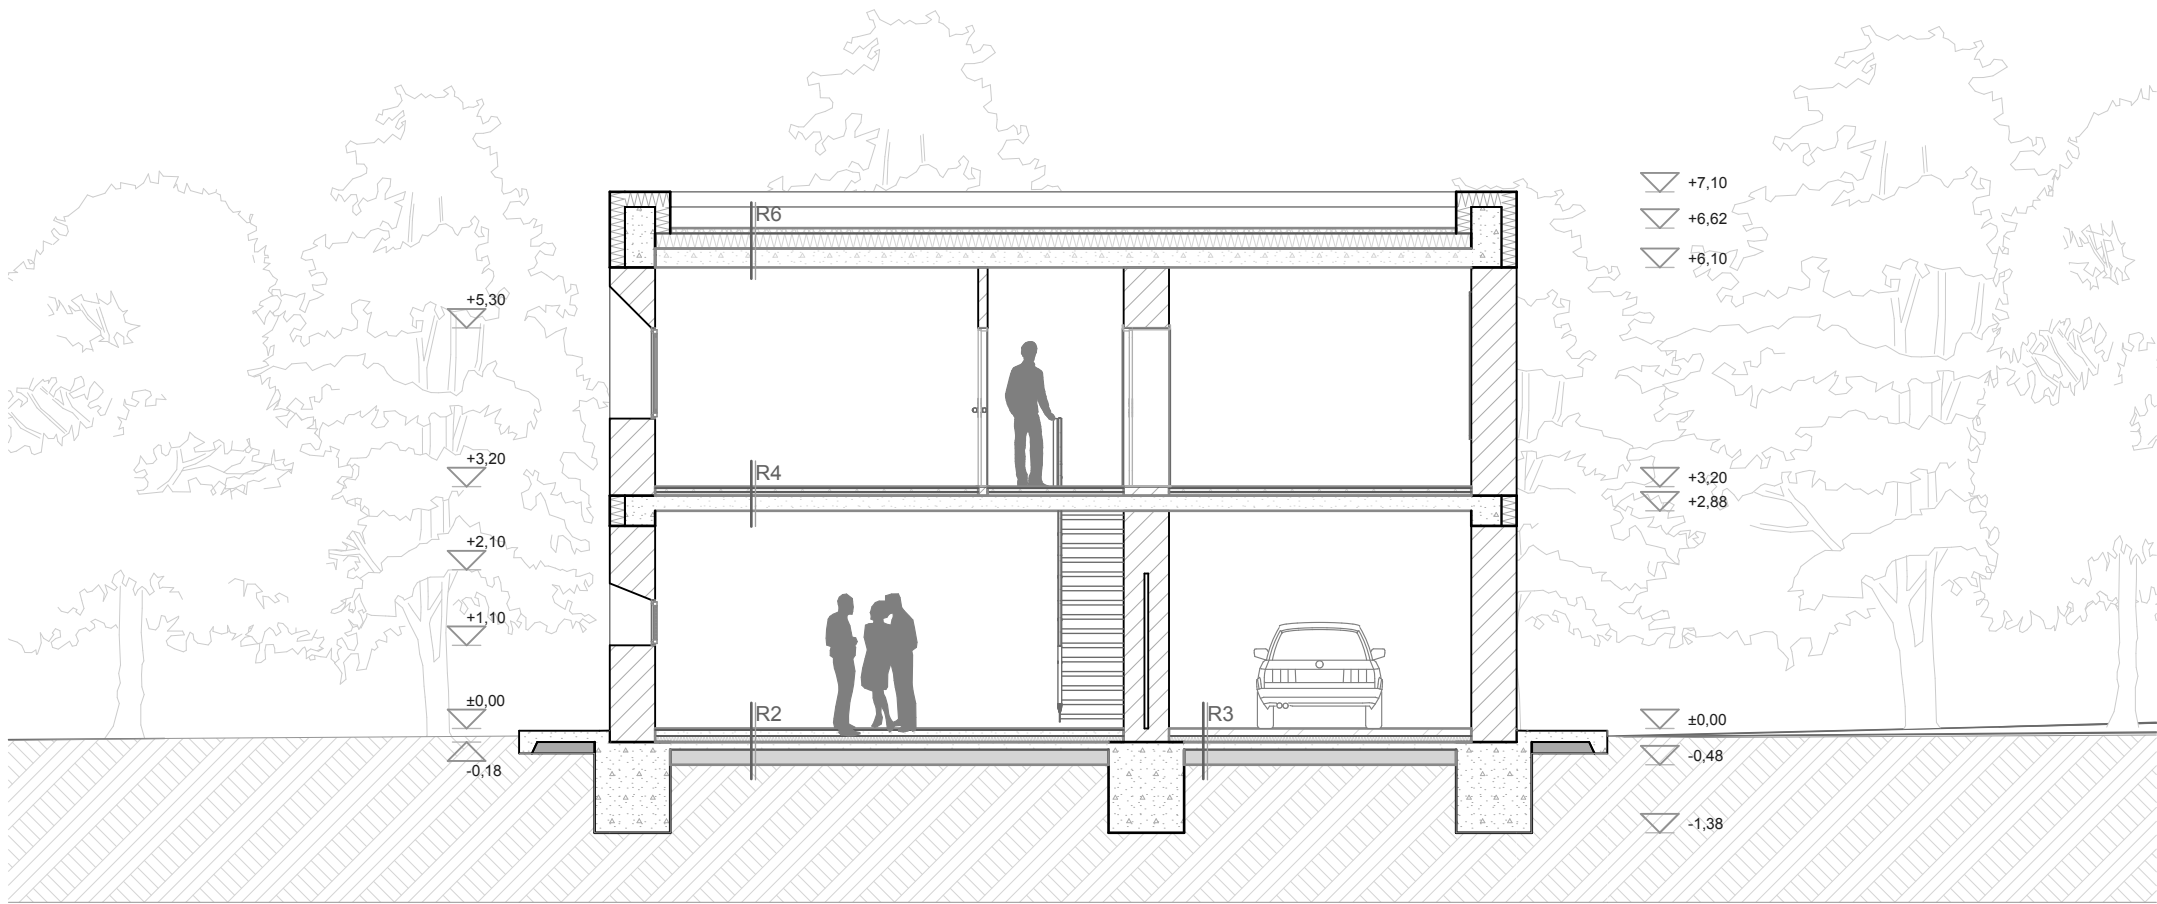


R2	2,0 cm	hajópadió
	1 rtg	filc védőréteg
	8,0 cm	aljatbeton
	1 rtg	PE technológiai szigetelés
	8,0 cm	lépésálló ásványiszálas hőszigetelés
	10,0 cm	aljatbeton
	20,0 cm	kavicsfeltöltés
		termett talaj

R3	10,0 cm	betonpadló
	1 rtg	PE technológiai szigetelés
	8,0 cm	lépésálló ásványiszálas hőszigetelés
	10,0 cm	aljatbeton
	20,0 cm	kavicsfeltöltés
		termett talaj

R4	2,0 cm	hajópadió
	1 rtg	filc védőréteg
	5,0 cm	aljatbeton
	1 rtg	PE technológiai szigetelés
	5,0 cm	lépésálló ásványiszálas hőszigetelés
	1 rtg	PE technológiai szigetelés
	20,0 cm	monolit vasbeton födém
	1 ^o cm	beltéri vakolat

R6	7,0 cm	leterhelő kavicsréteg
	2 rtg	modifikált bitumenes vastaglemez vízszig.
	20,0 cm	extrudált polisztirol hőszigetelés
	1 rtg	párazáró fólia
	25,0 cm	monolit vasbeton födém
	1 ^o cm	beltéri vakolat

b-b metszet

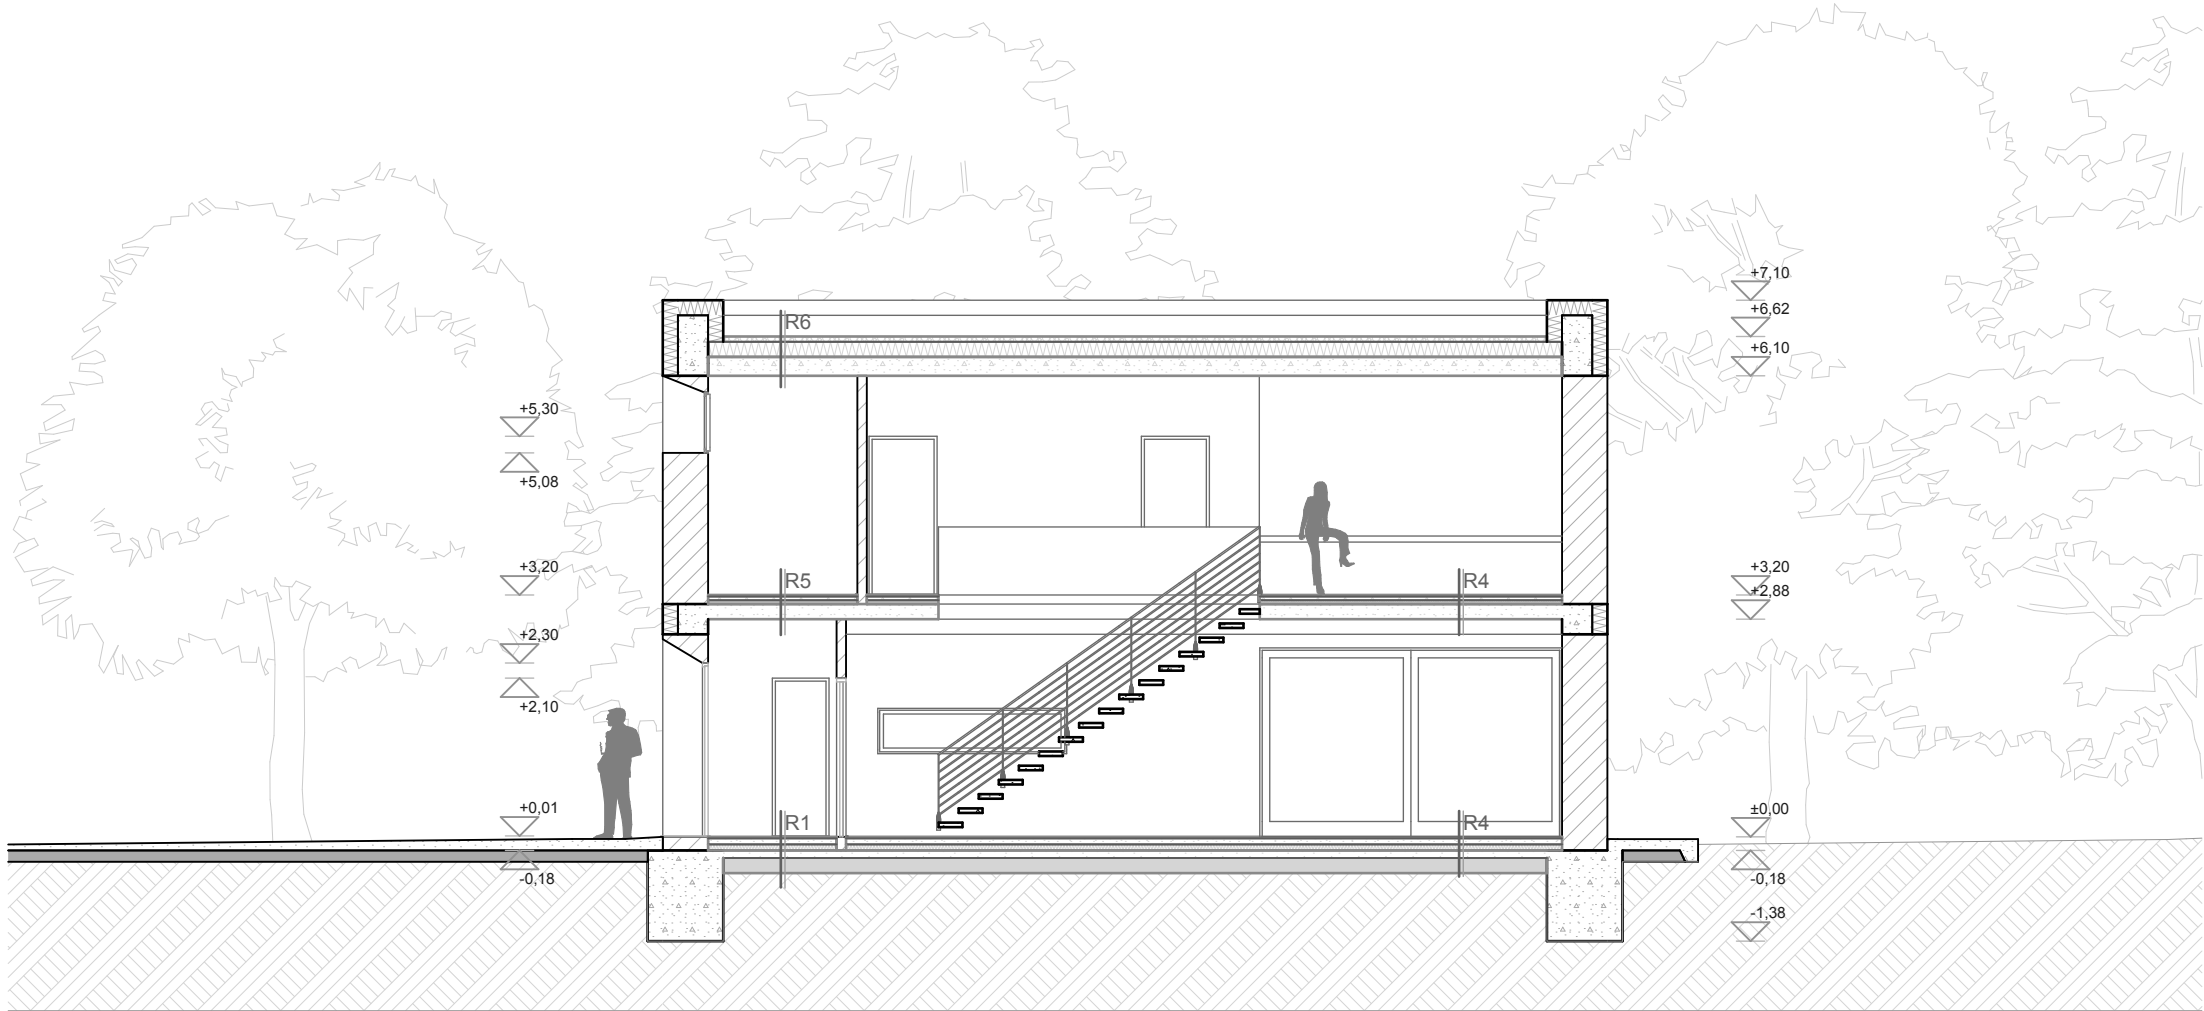


R1	2,0 cm	kerámiaburkolat
	0 ^o cm	ragasztóréteg
	8,0 cm	aljatbeton
	1 rtg	PE technológiai szigetelés
	8,0 cm	lépésálló ásványiszálas hőszigetelés
	10,0 cm	aljatbeton
	20,0 cm	kavicsfeltöltés
		termett talaj

R4	2,0 cm	hajópadió
	1 rtg	filc védőréteg
	5,0 cm	aljatbeton
	1 rtg	PE technológiai szigetelés
	5,0 cm	lépésálló ásványiszálas hőszigetelés
	1 rtg	PE technológiai szigetelés
	20,0 cm	monolit vasbeton födém
	1 ^o cm	beltéri vakolat

R5	2,0 cm	kerámiaburkolat
	0 ^o cm	ragasztóréteg
	5,0 cm	aljatbeton
	1 rtg	PE technológiai szigetelés
	5,0 cm	lépésálló ásványiszálas hőszigetelés
	1 rtg	PE technológiai szigetelés
	20,0 cm	monolit vasbeton födém
	1 ^o cm	beltéri vakolat

R6	7,0 cm	leterhelő kavicsréteg
	2 rtg	modifikált bitumenes vastaglemez vízszig.
	20,0 cm	extrudált polisztirol hőszigetelés
	1 rtg	párazáró fólia
	25,0 cm	monolit vasbeton födém
	1 ^o cm	beltéri vakolat


észak-nyugati homlokzat

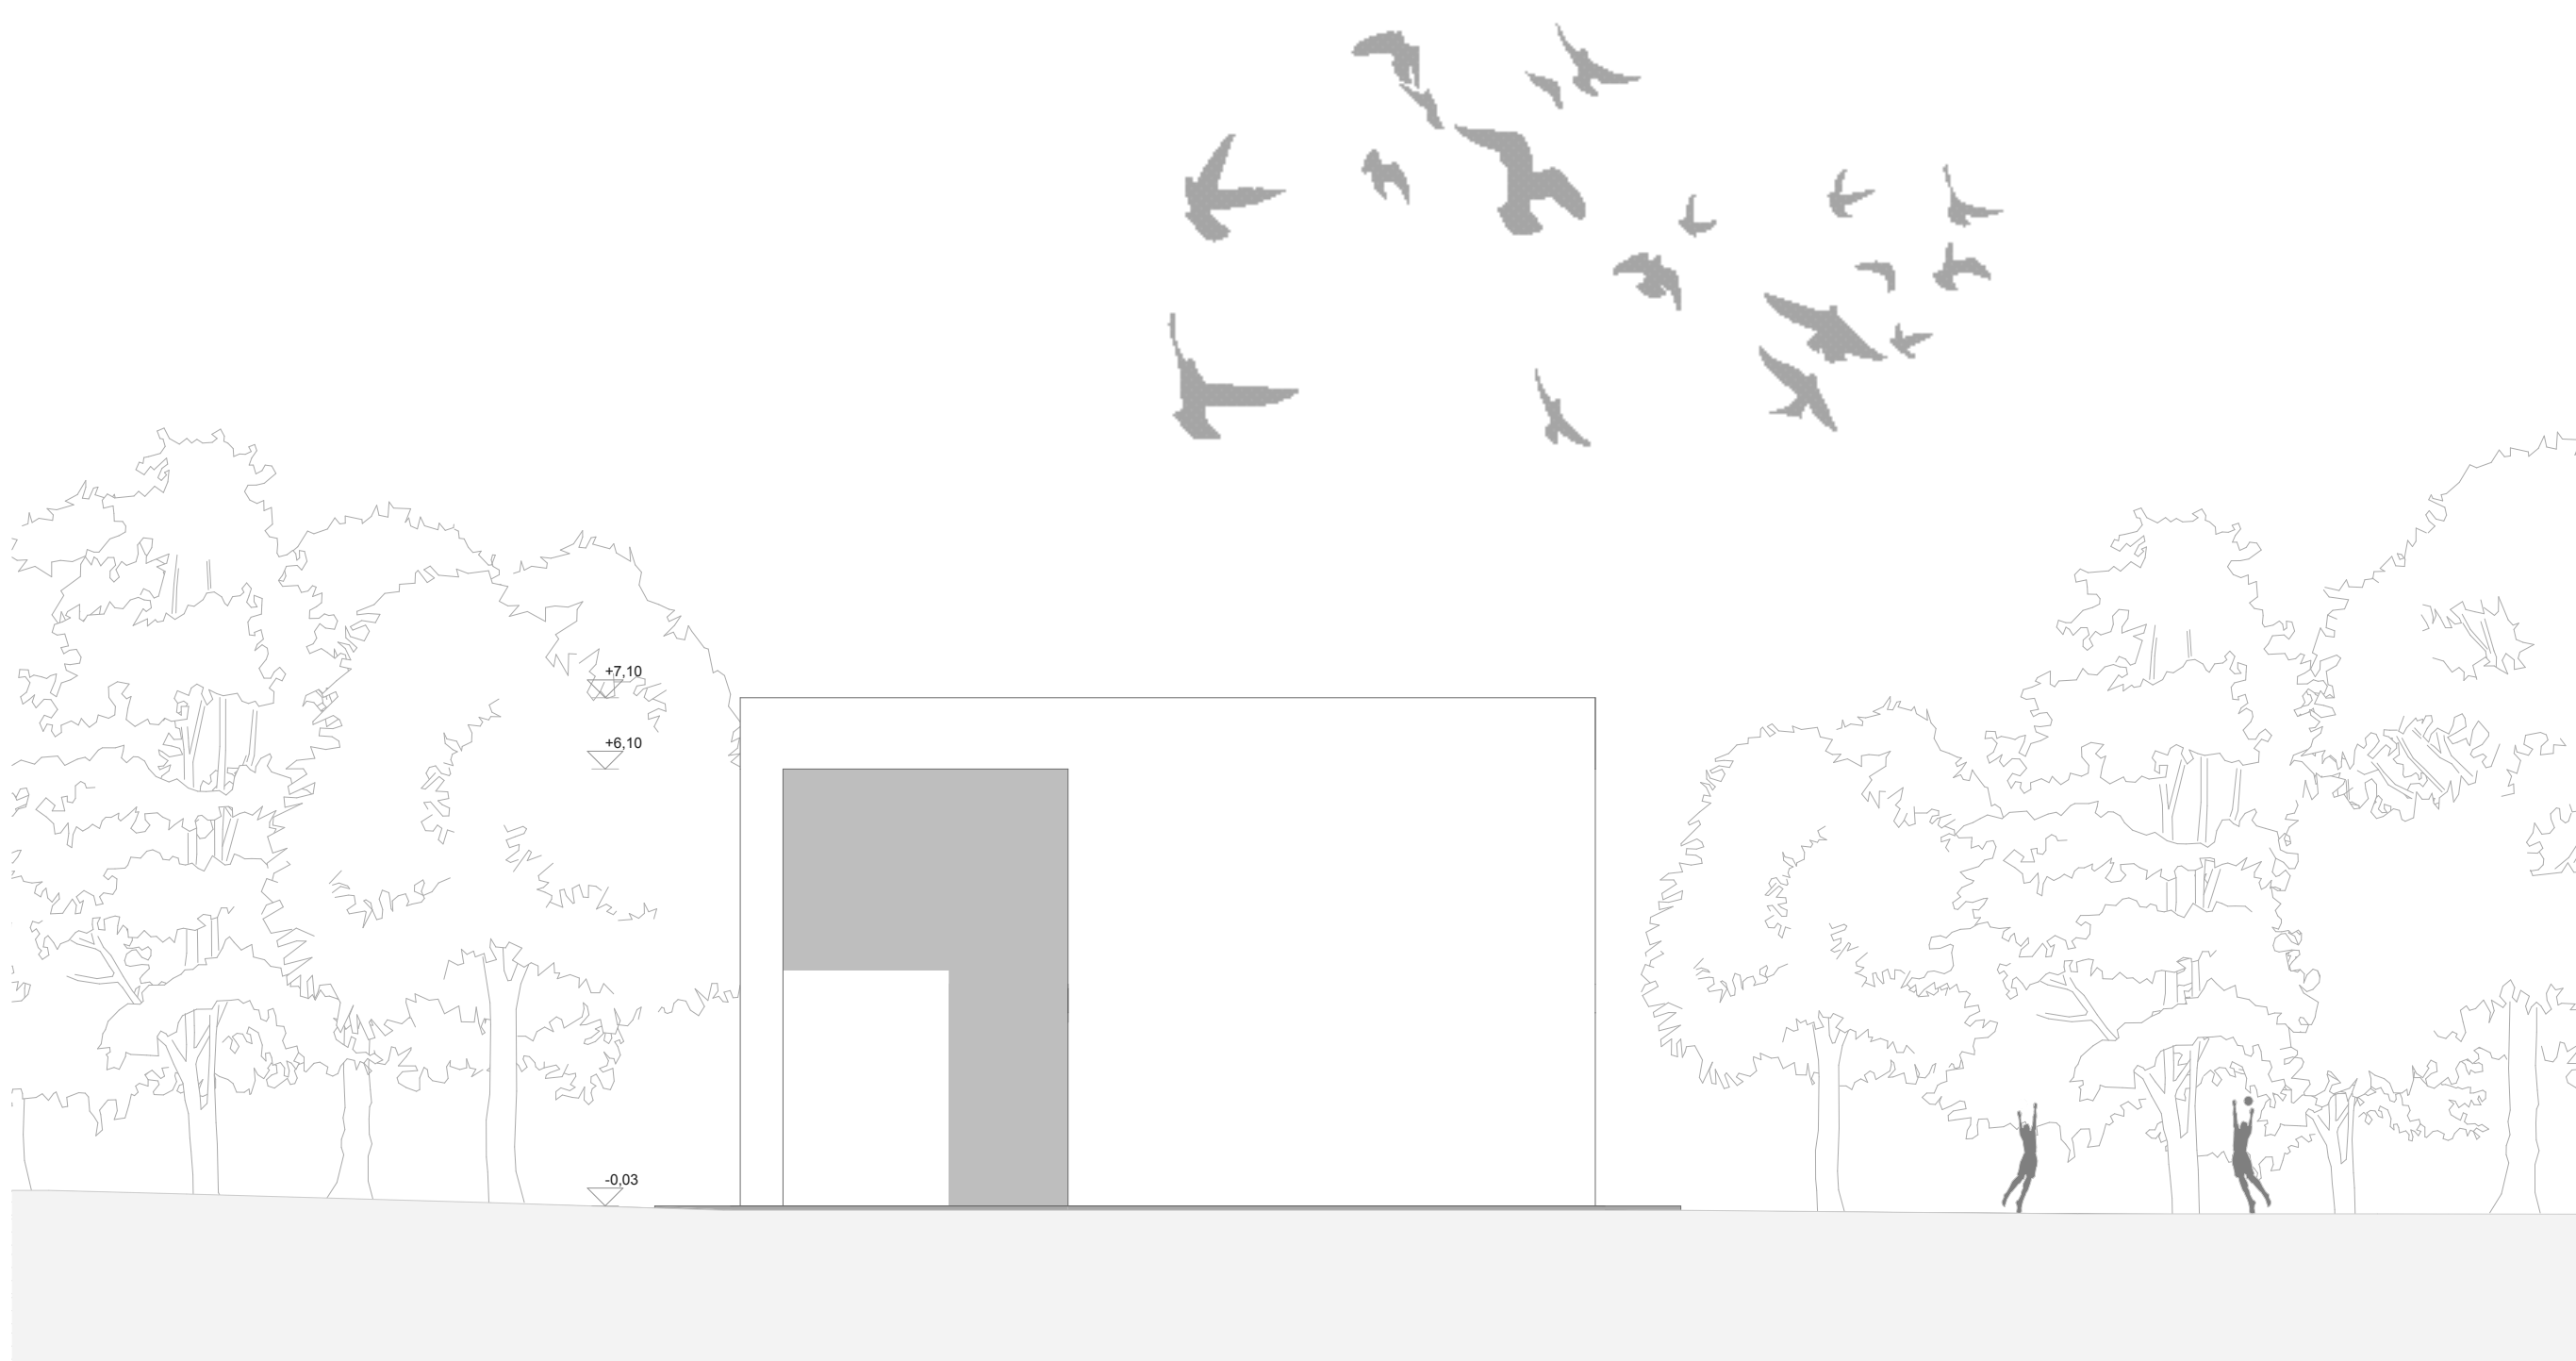

észak-keleti homlokzat



dél-nyugati homlokzat

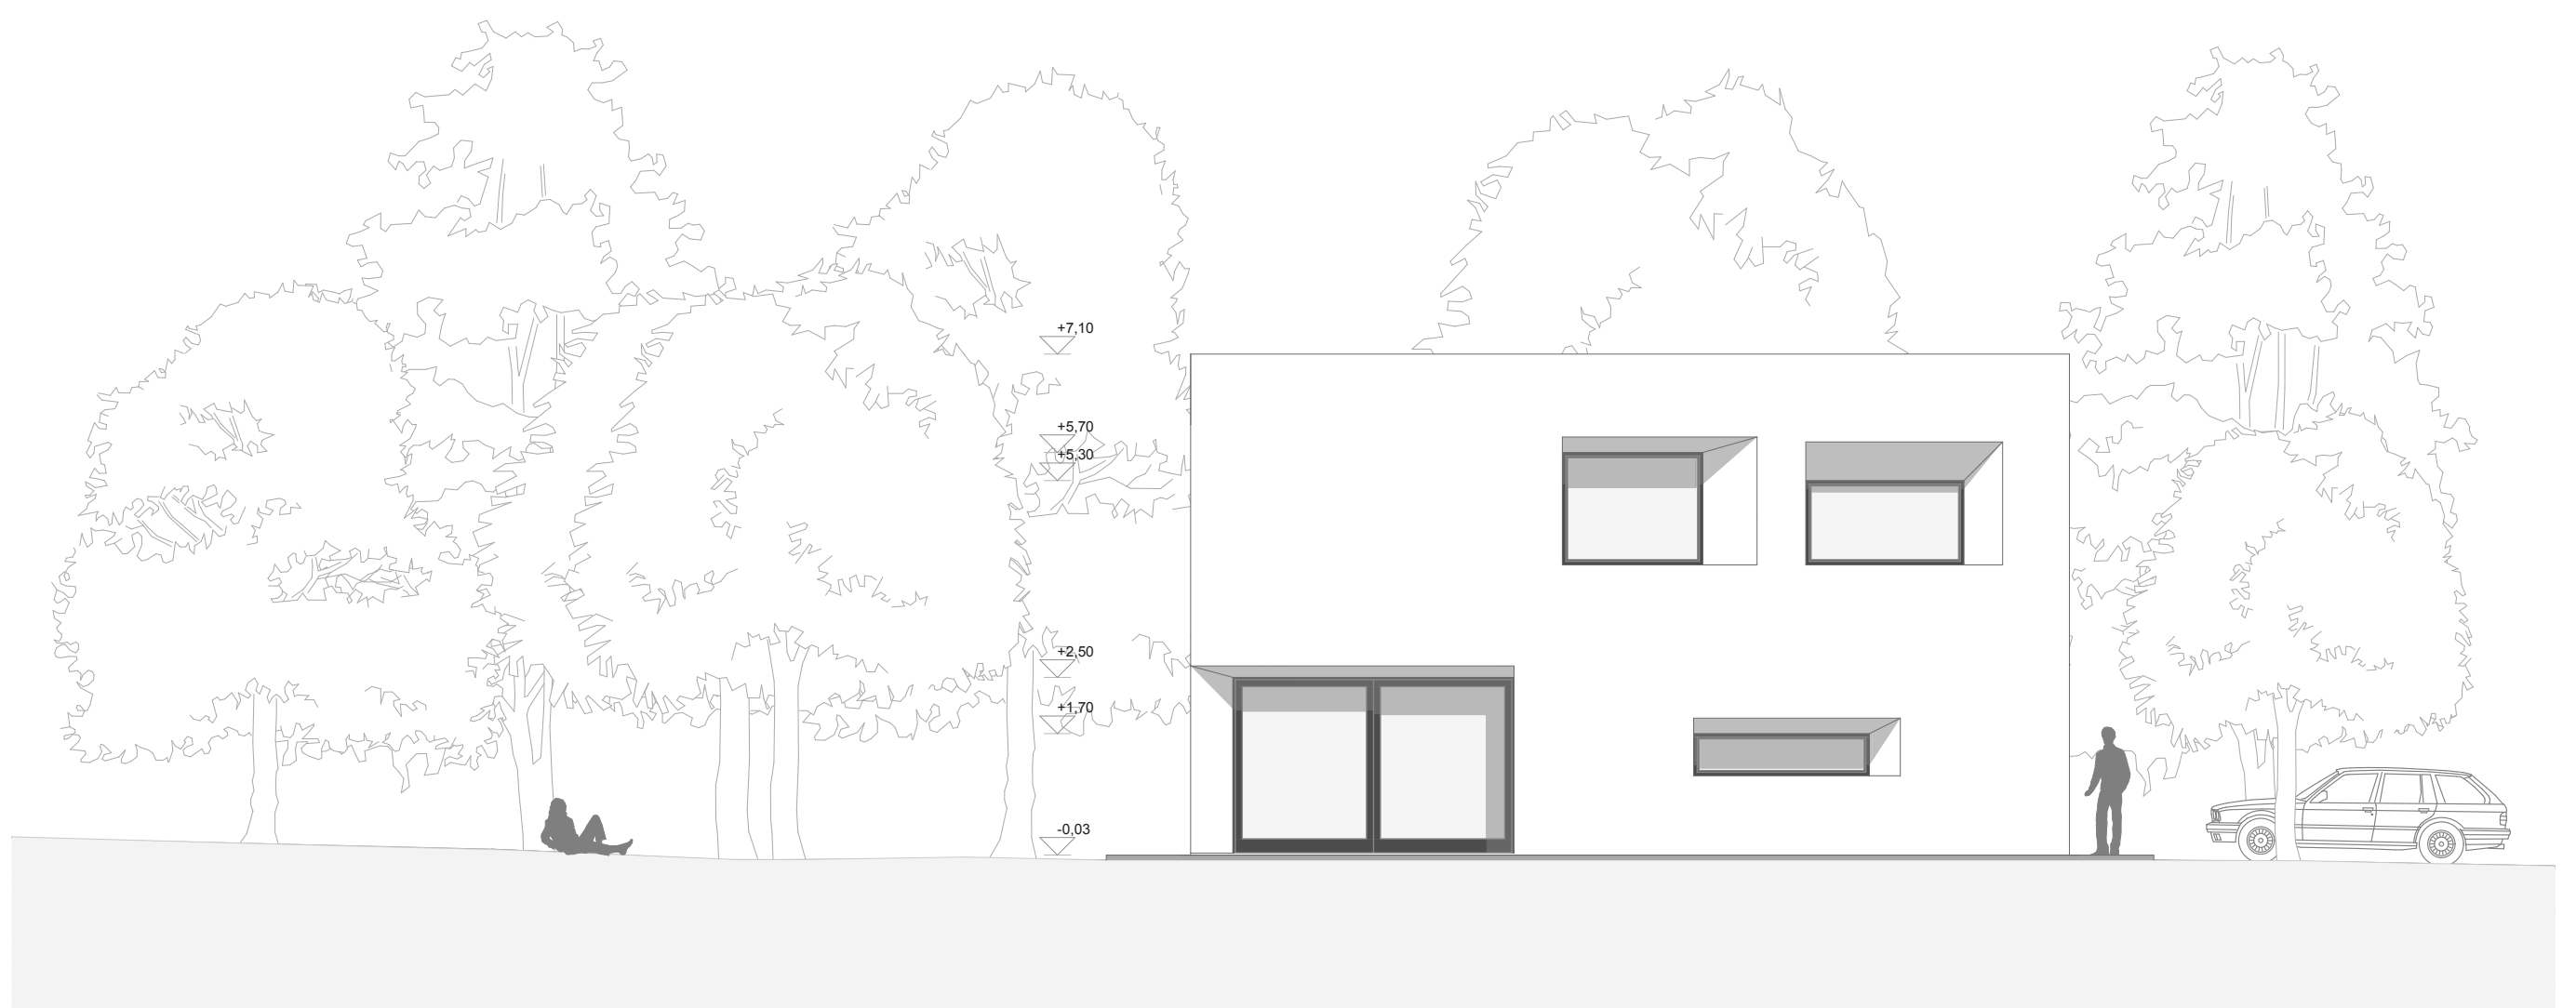

dél-keleti homlokzat





