







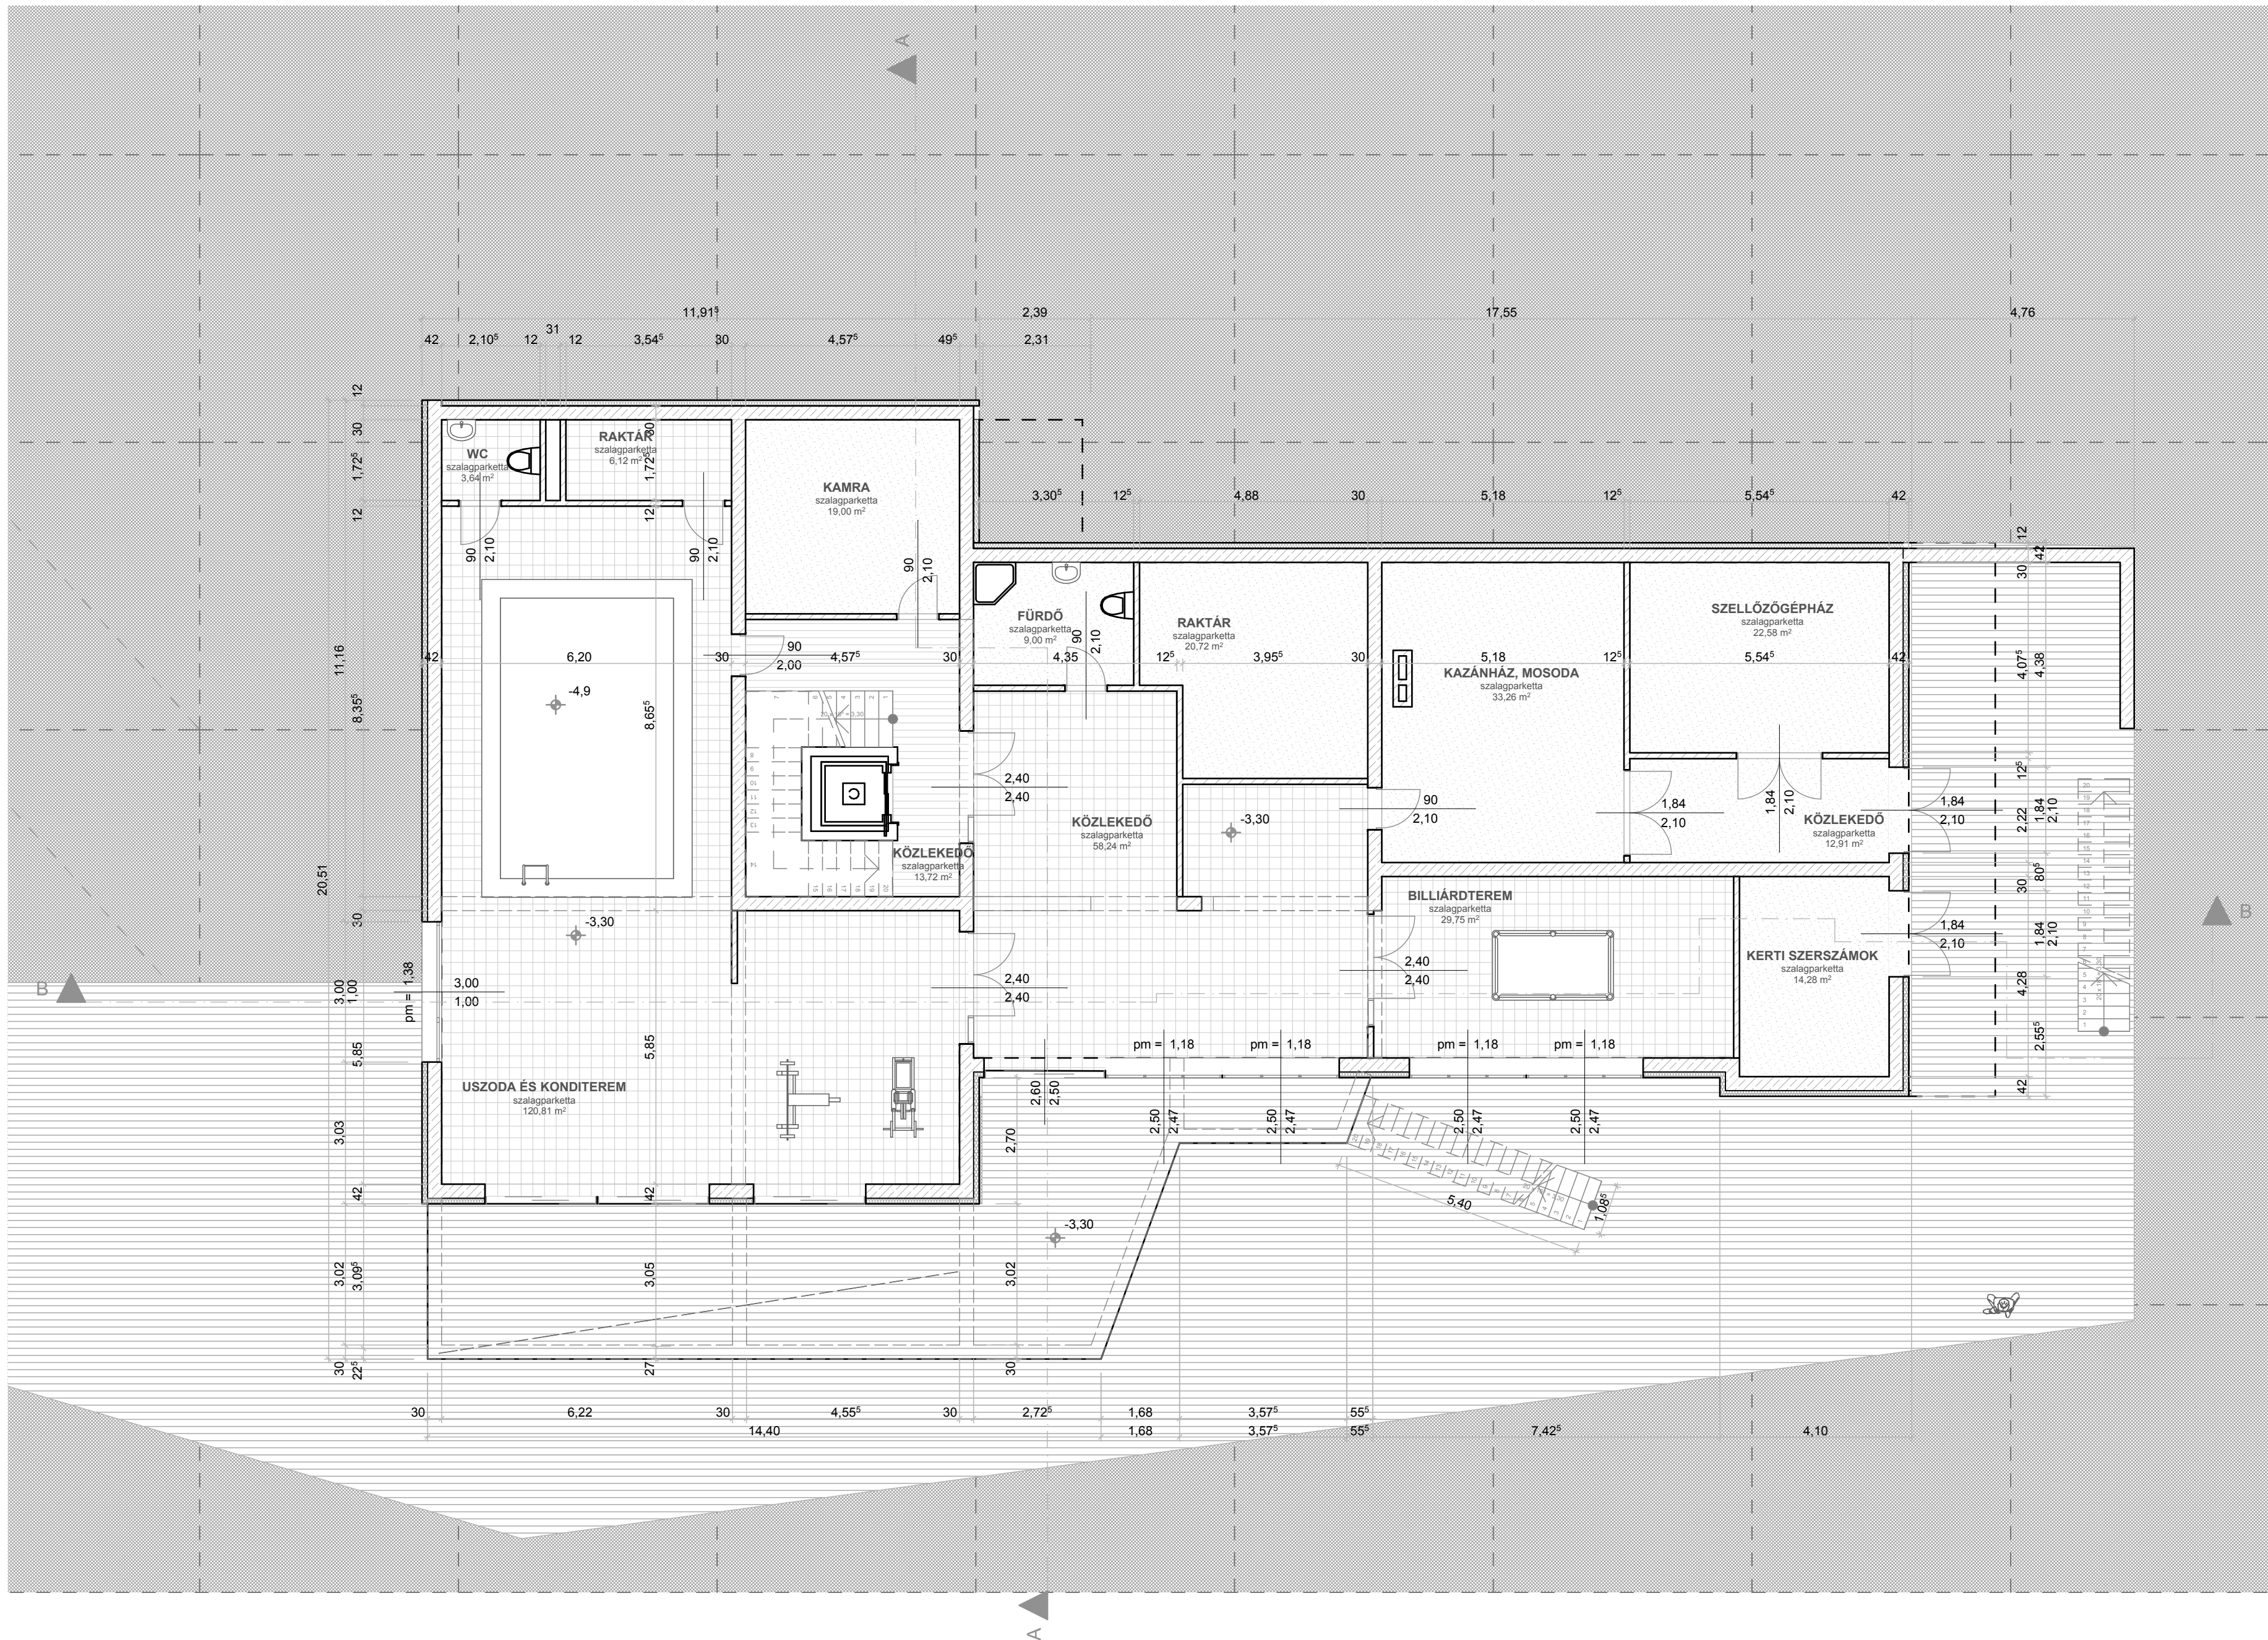


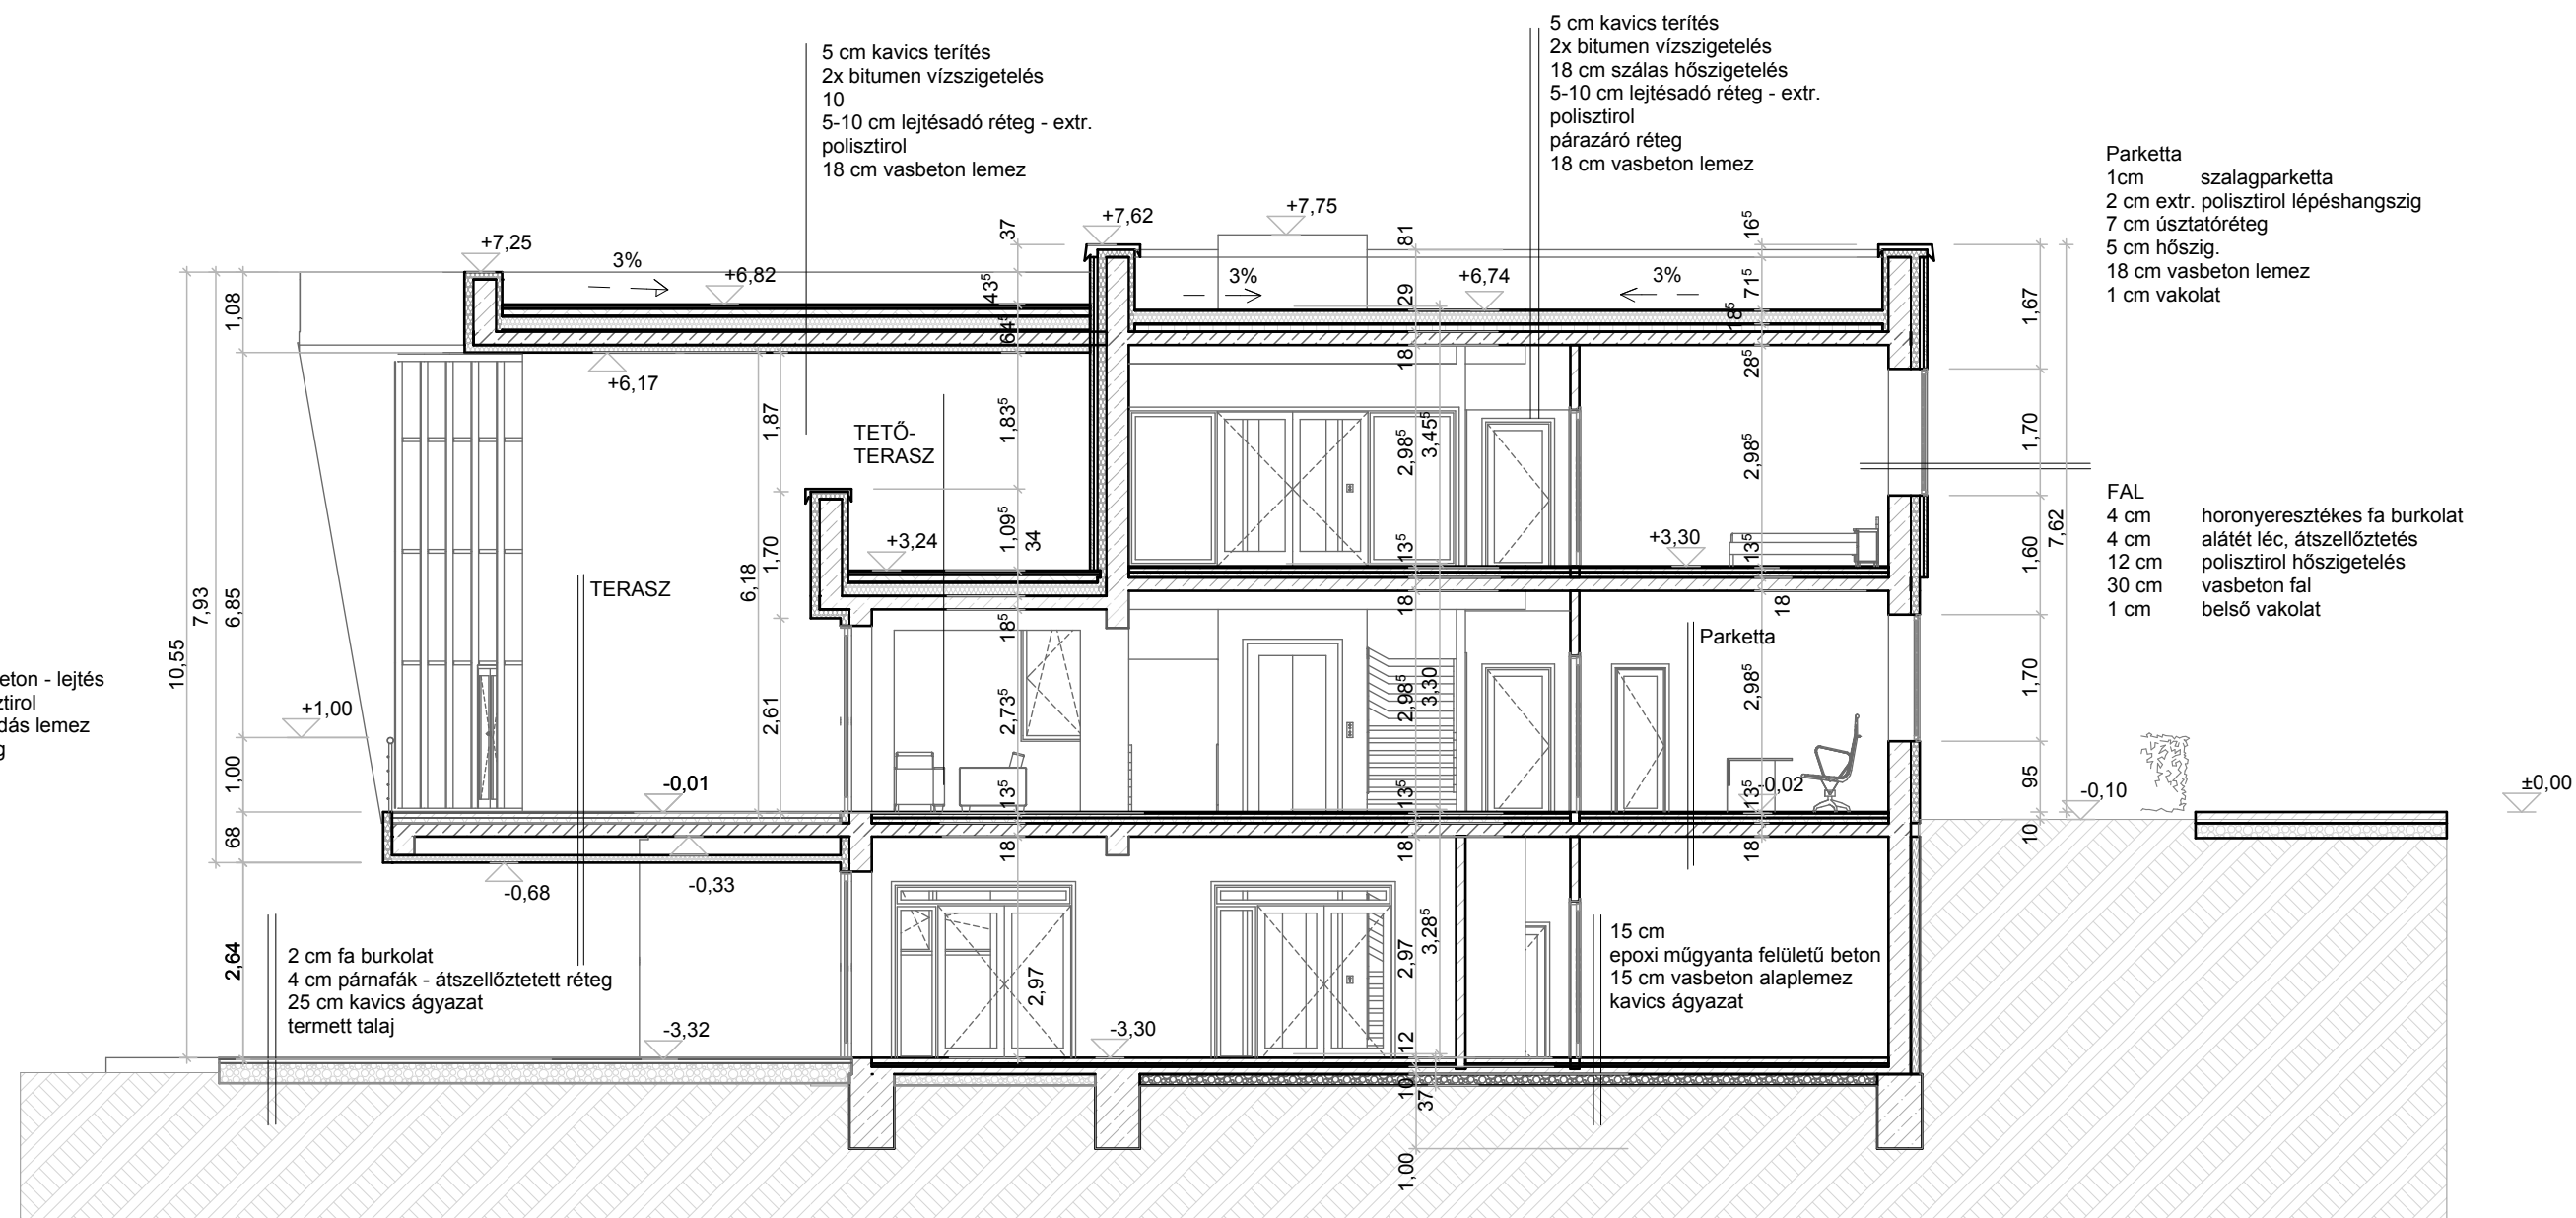

A-A keresztmetszet

A-A metszet


1:100

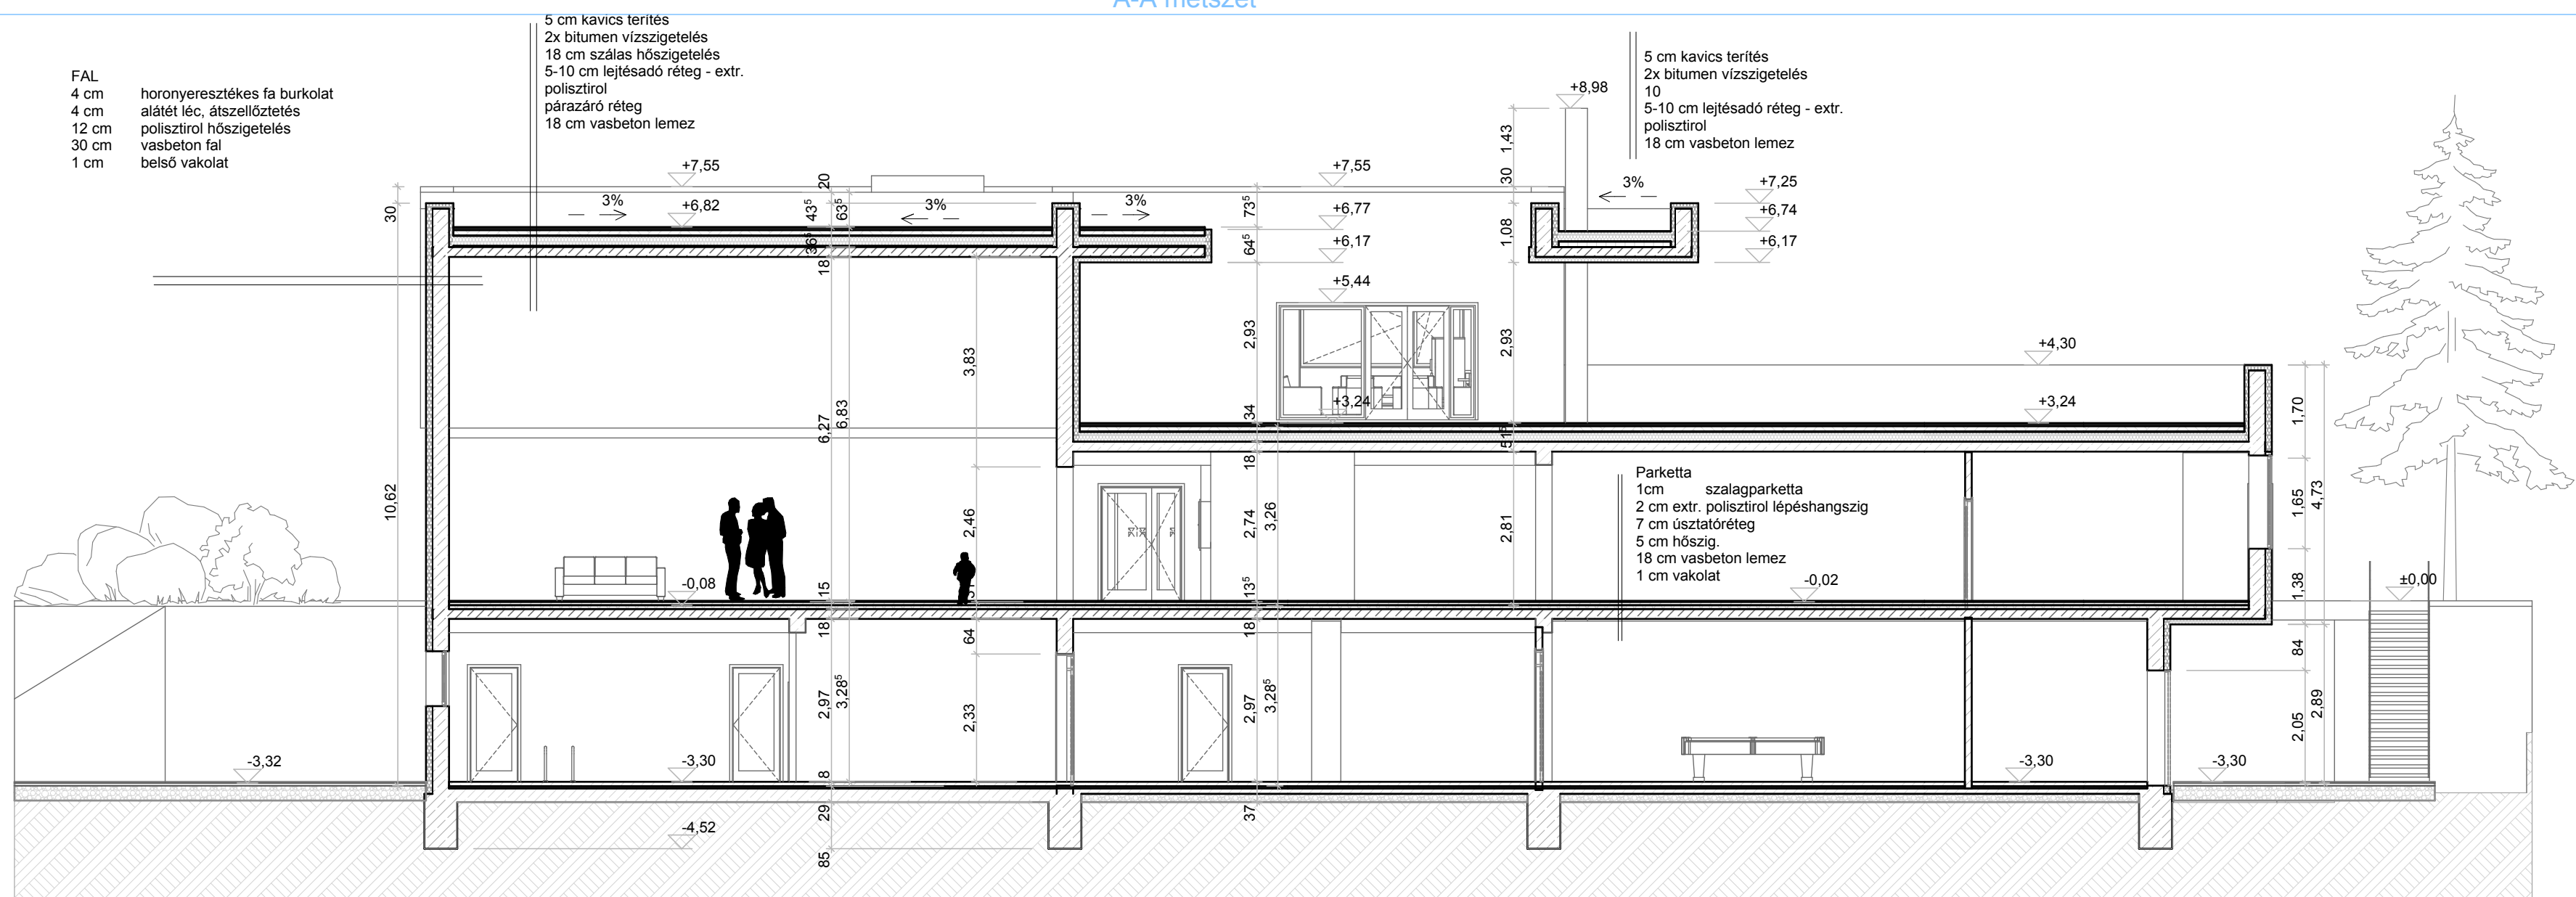

B-B hosszmetset



Nyugati homlokzat

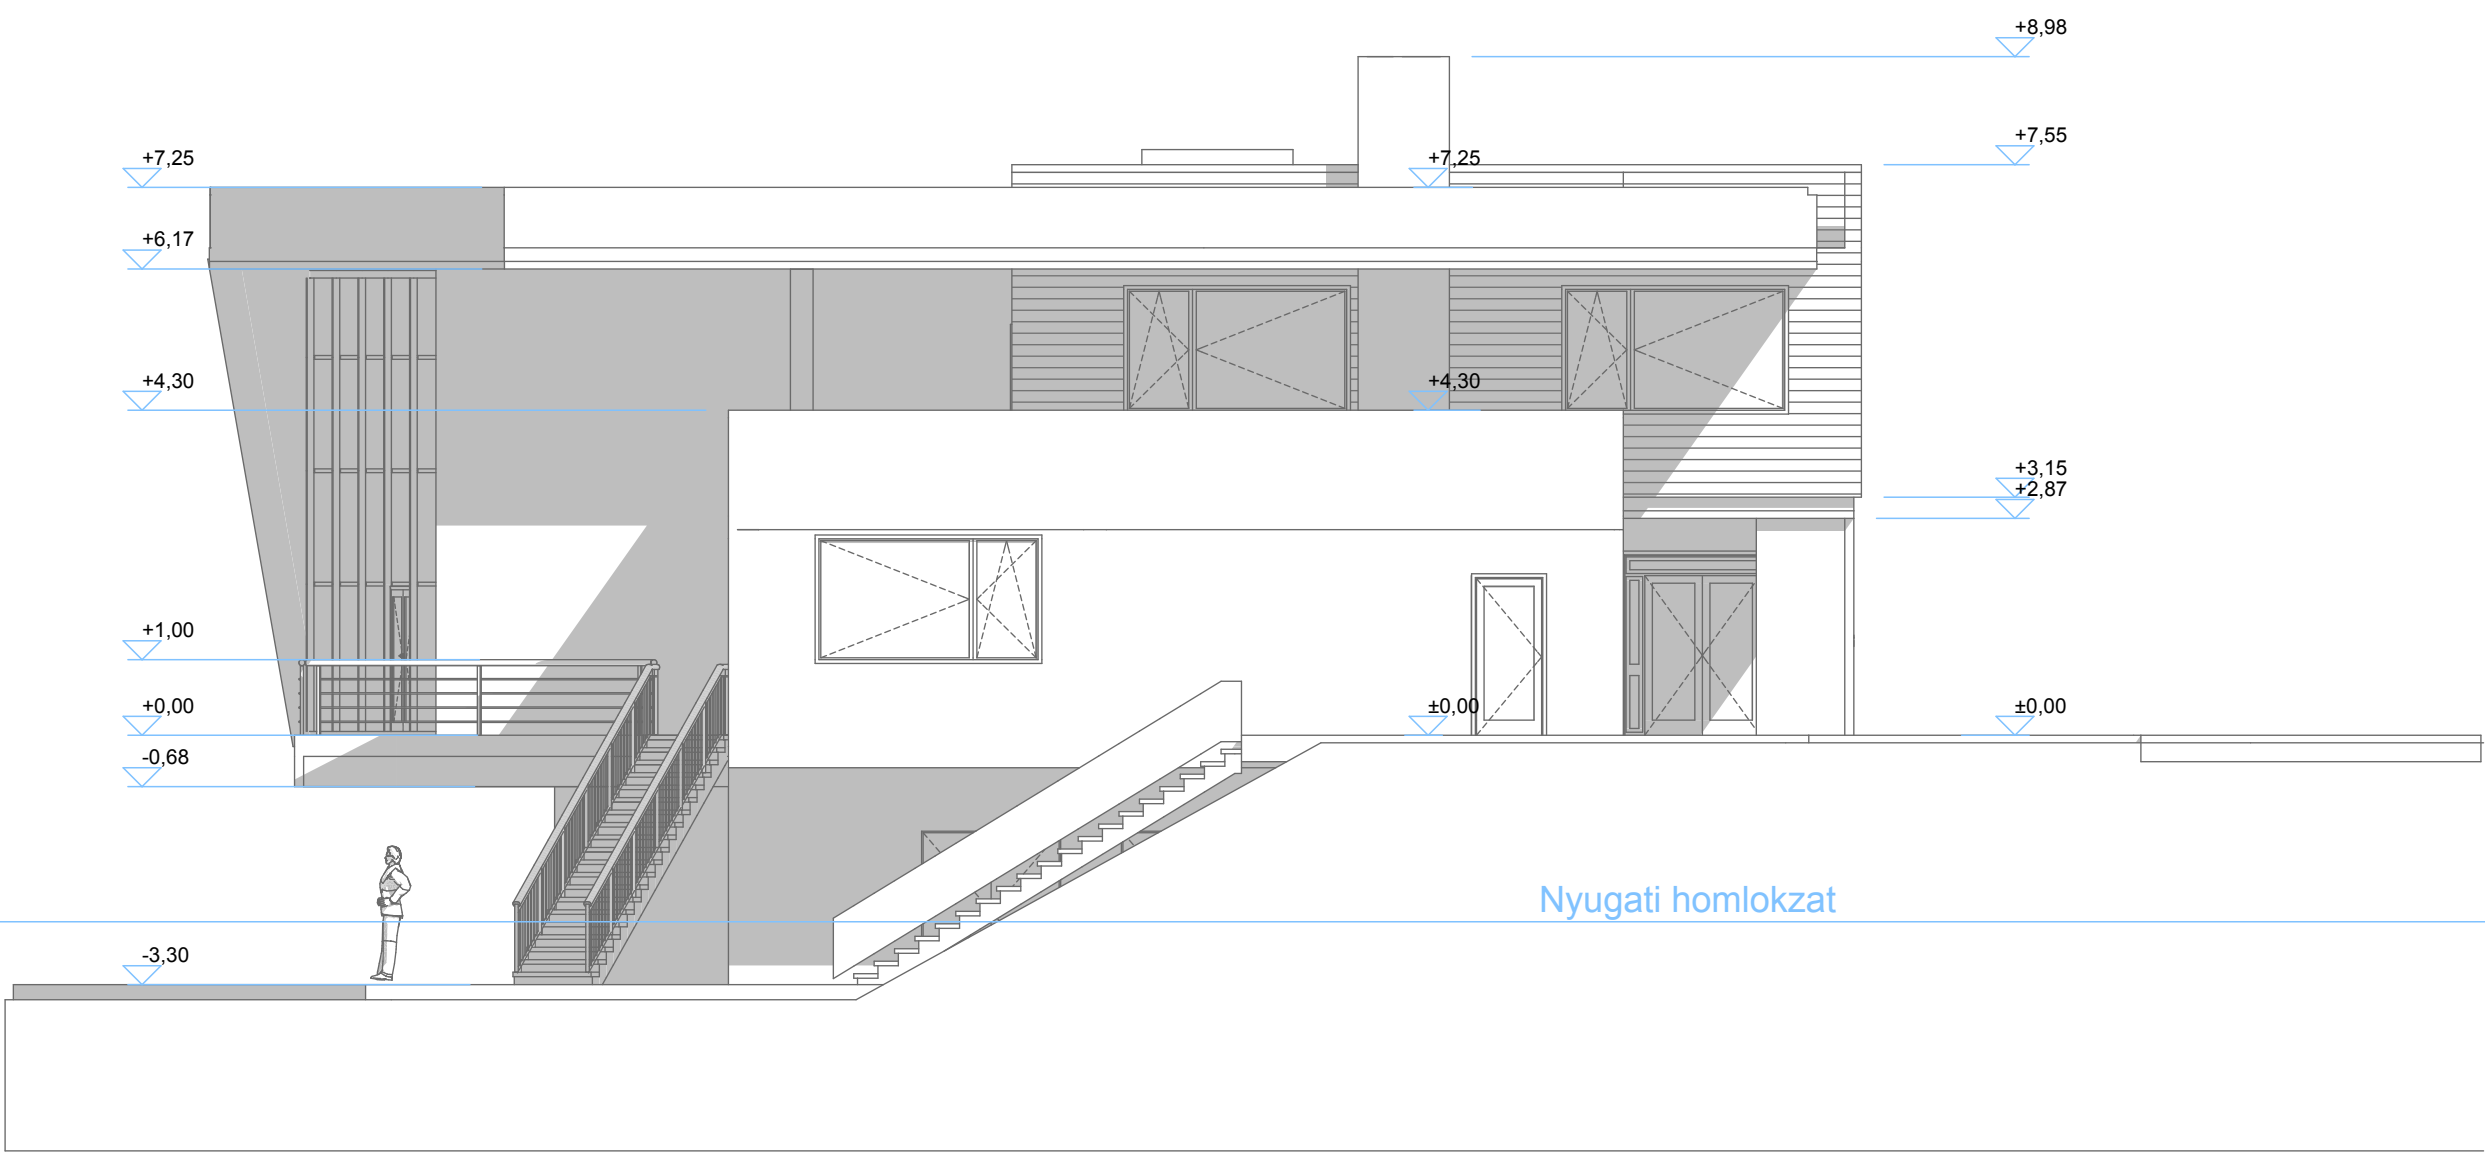


Nyugati homlokzat

Keleti homlokzat



Északi homlokzat

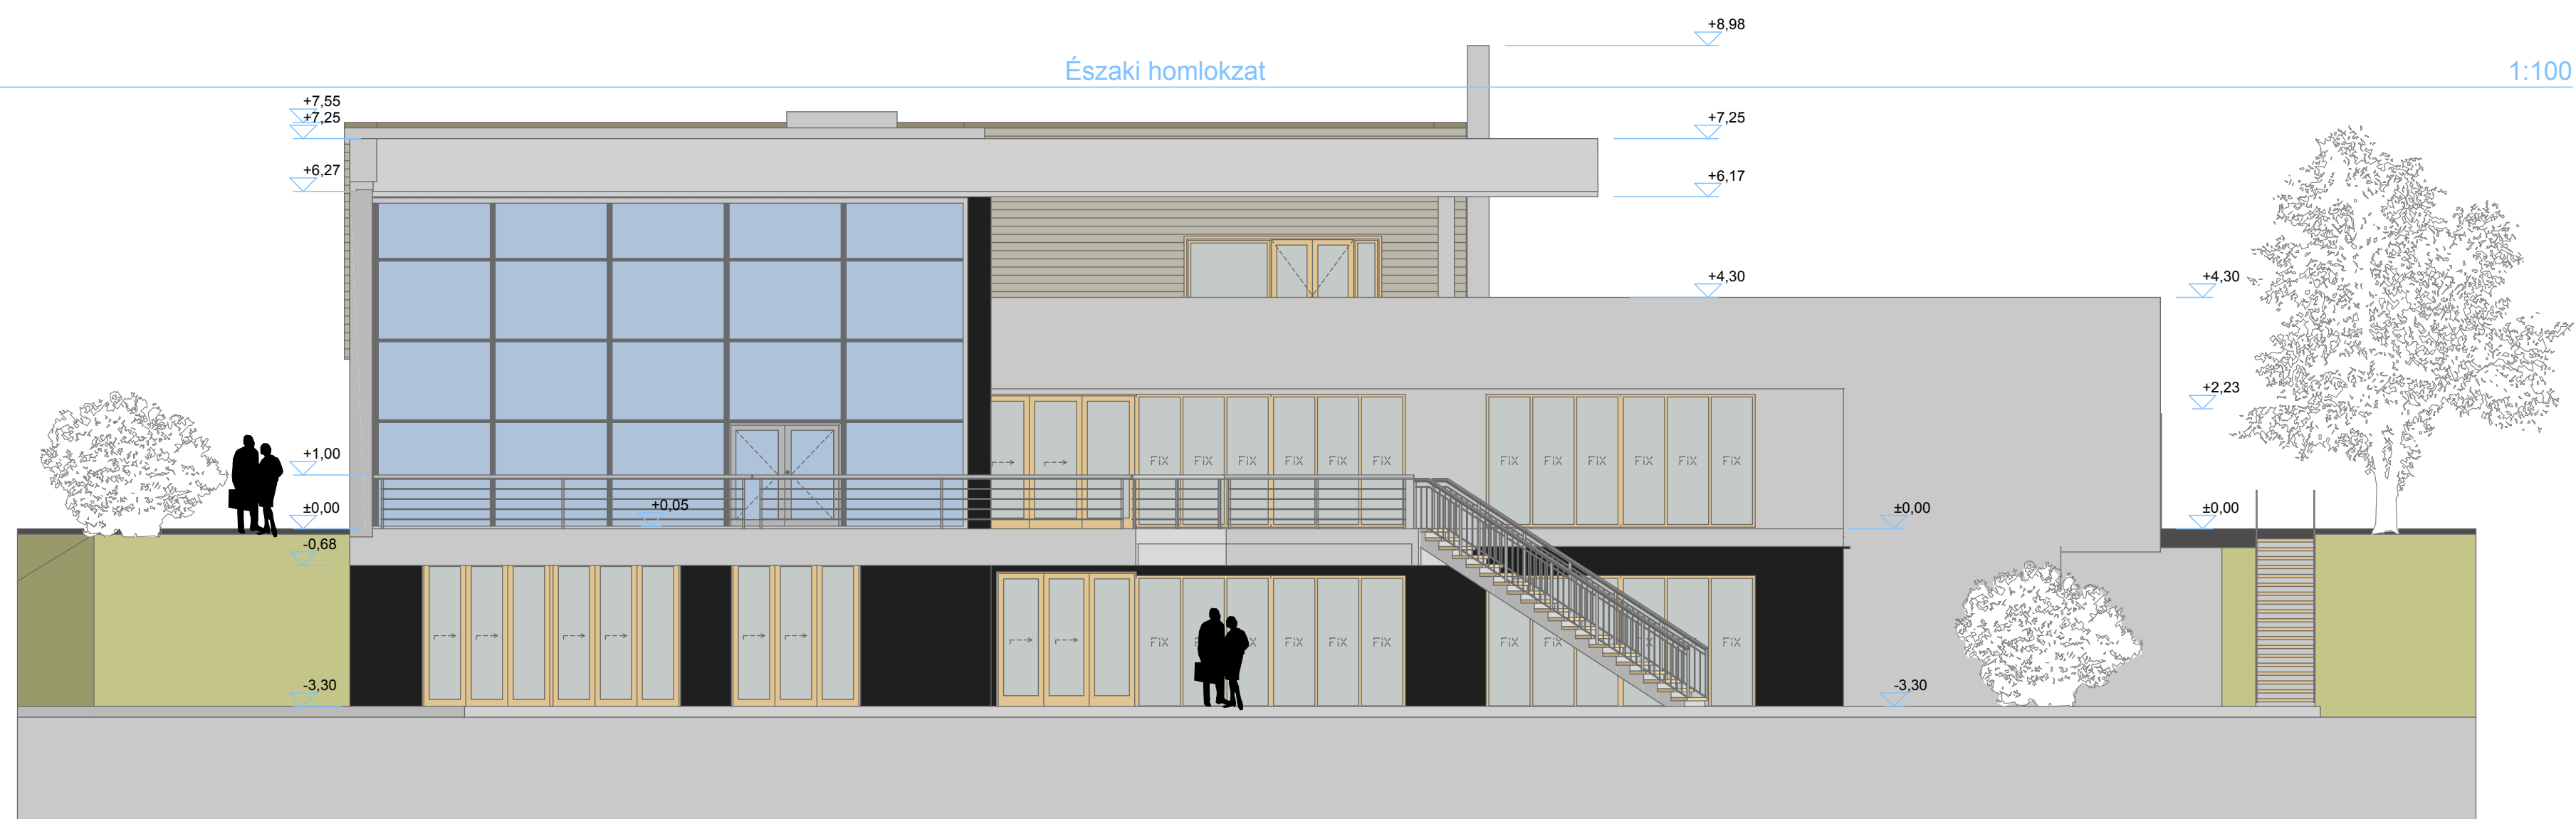

Déli homlokzat



VILLA5

1:0,727

