



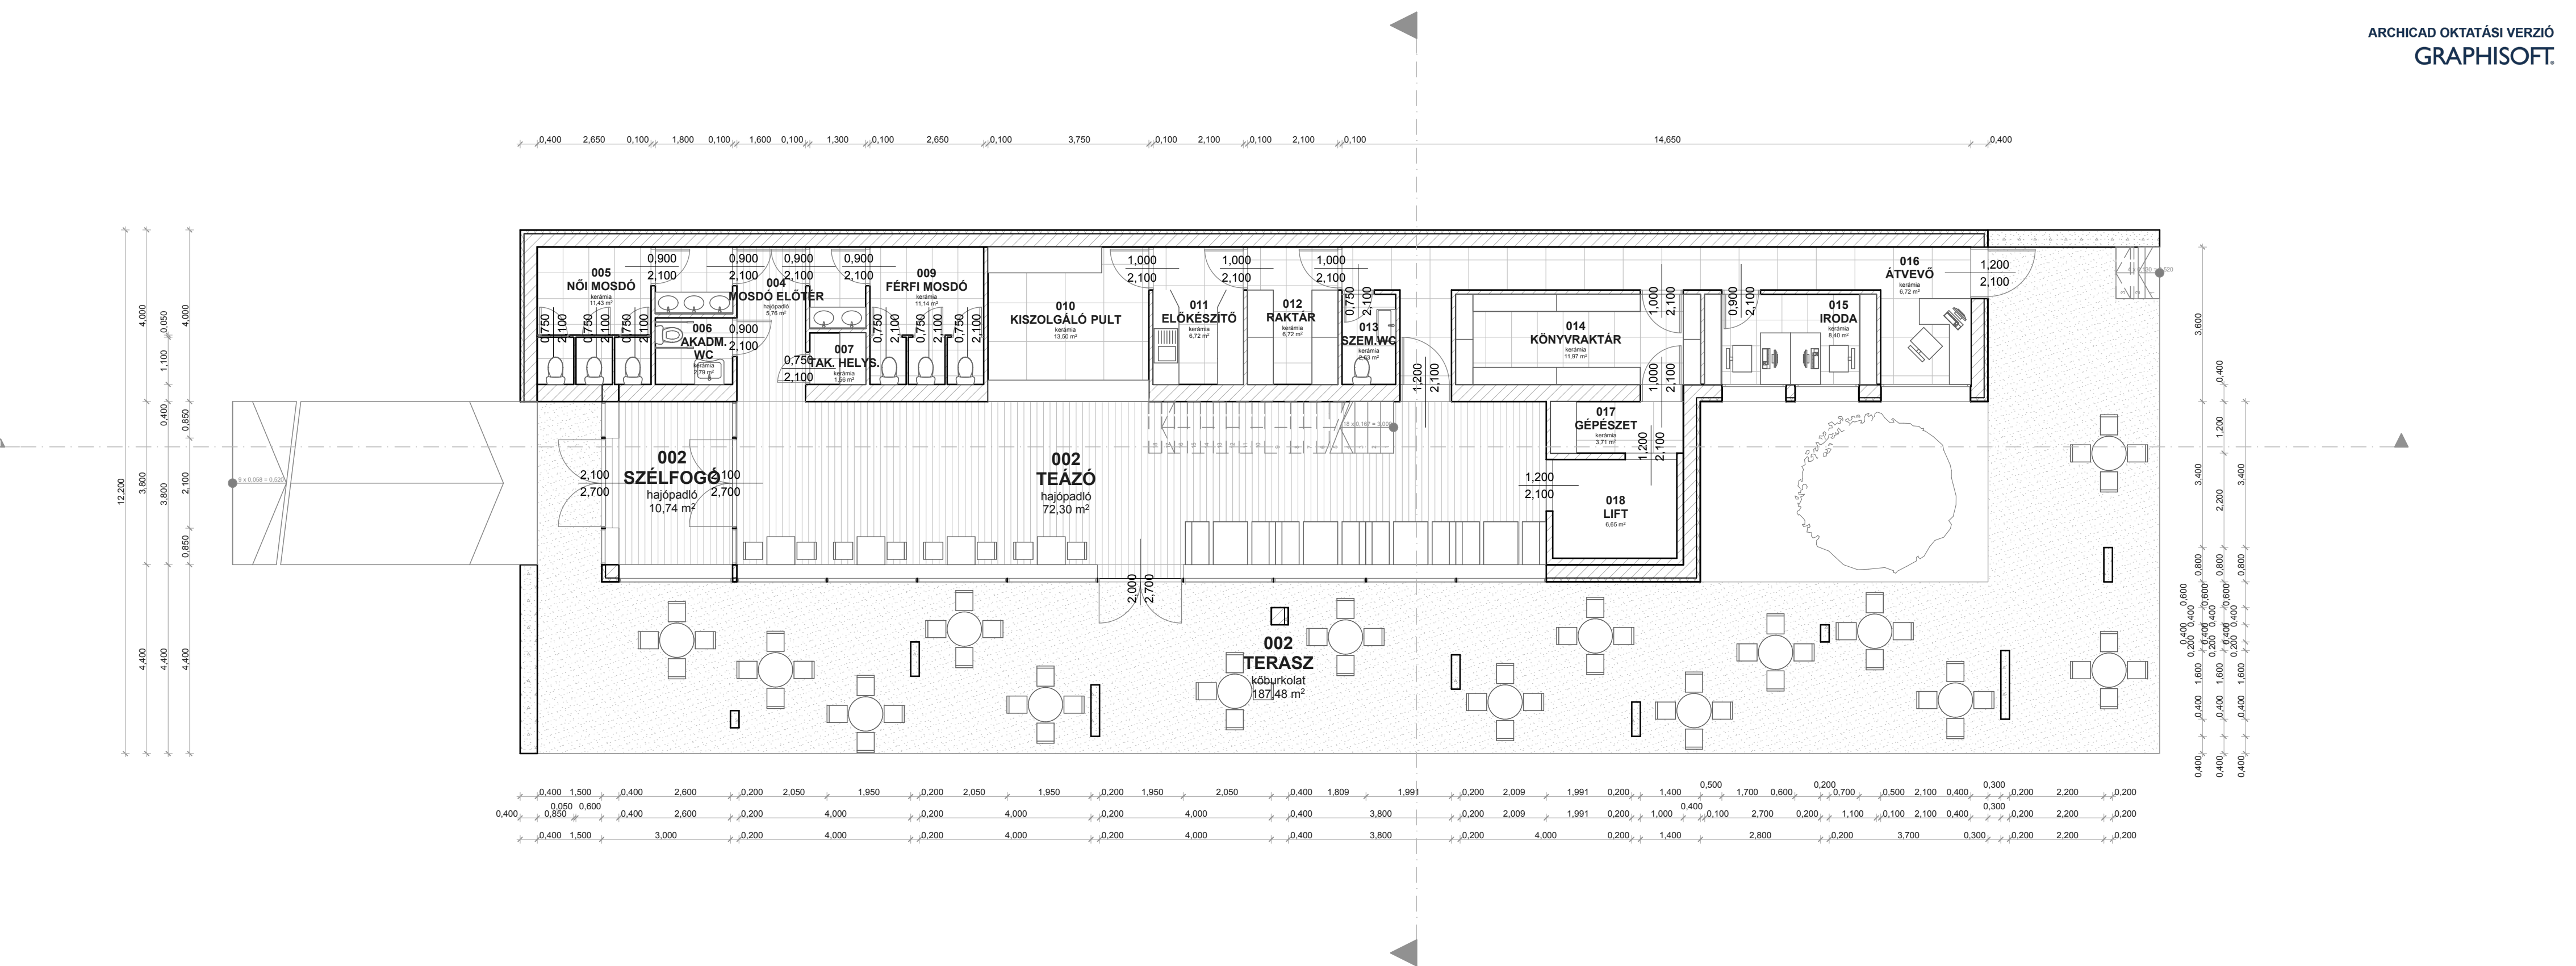

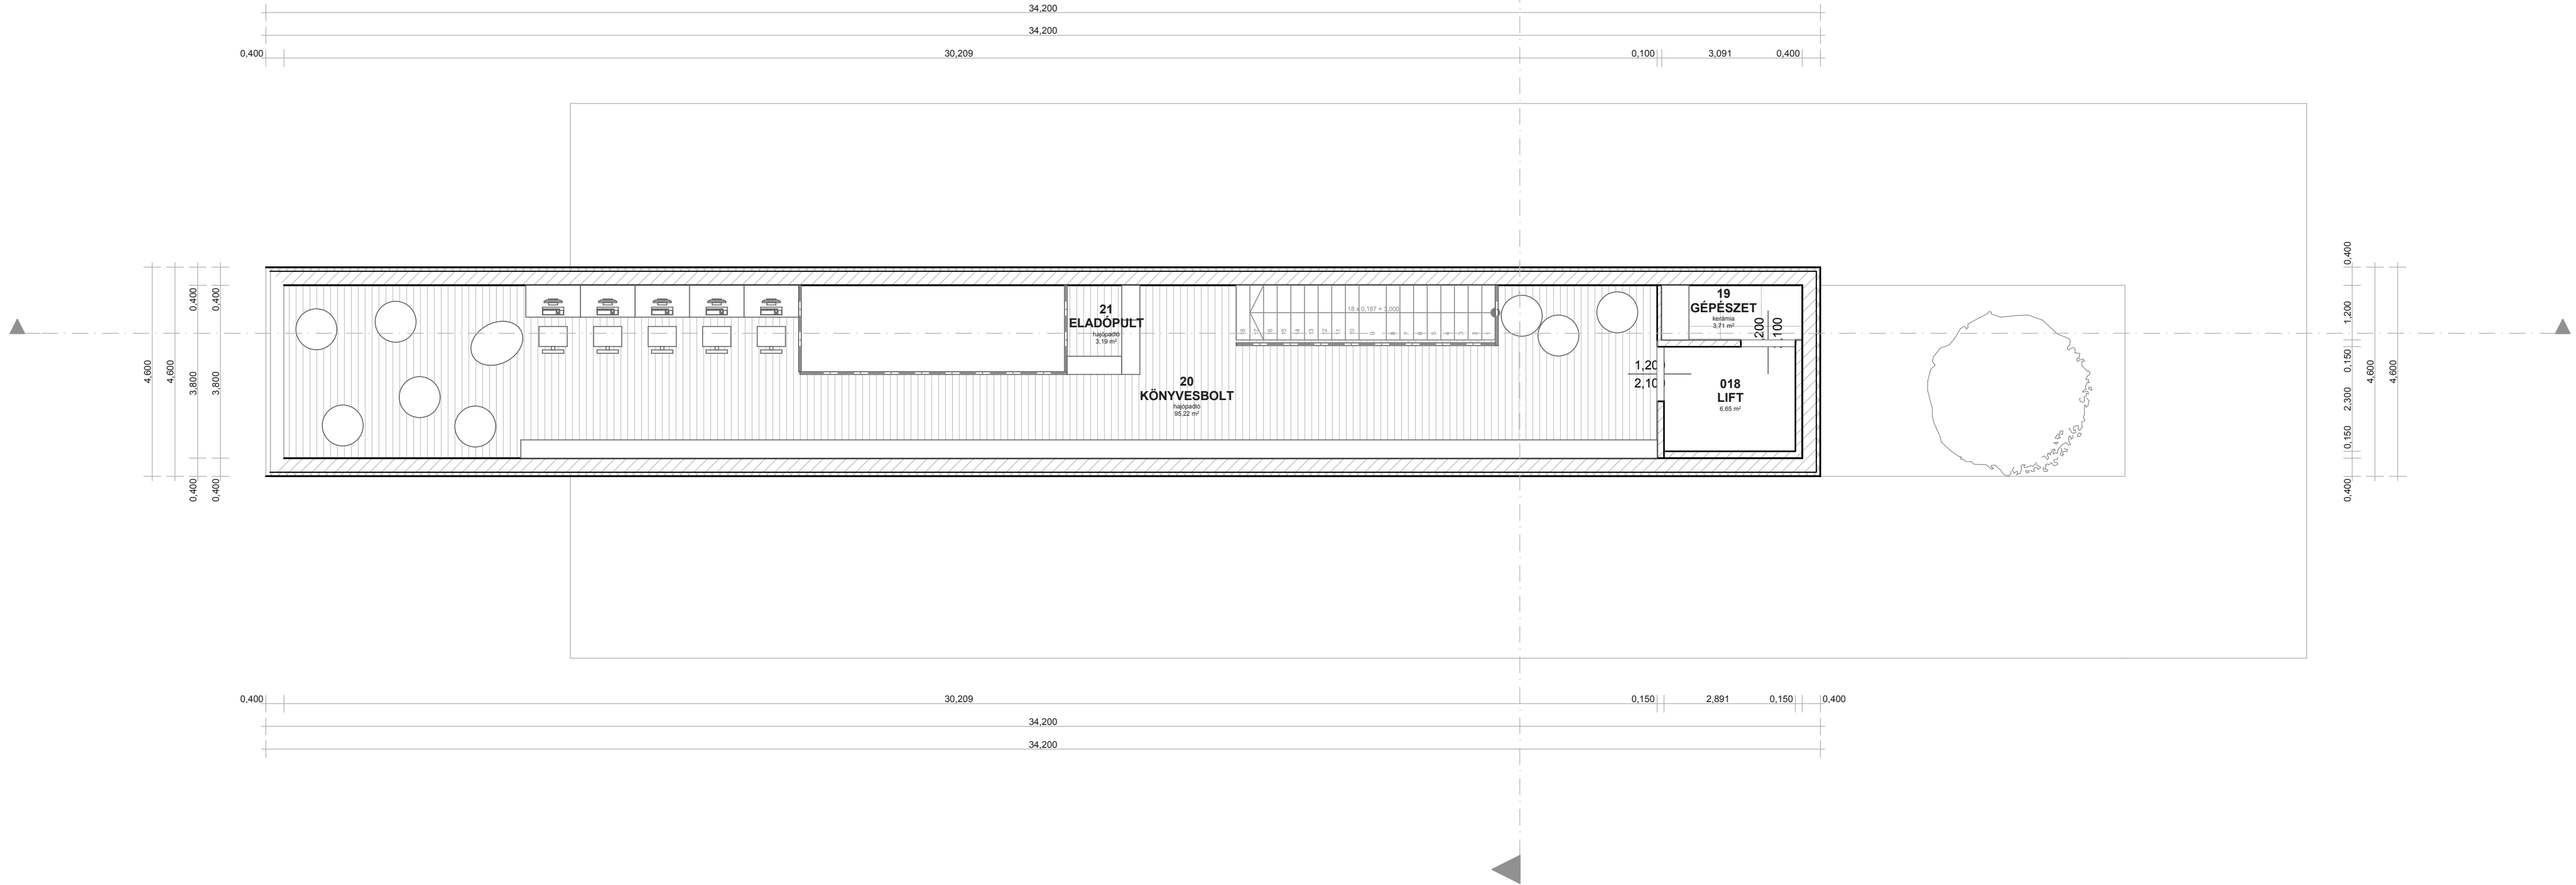

É-2


Emelet


M = 1:100

Építész-informatika 3

Kropok Alexandra

Tea- és könyvesház

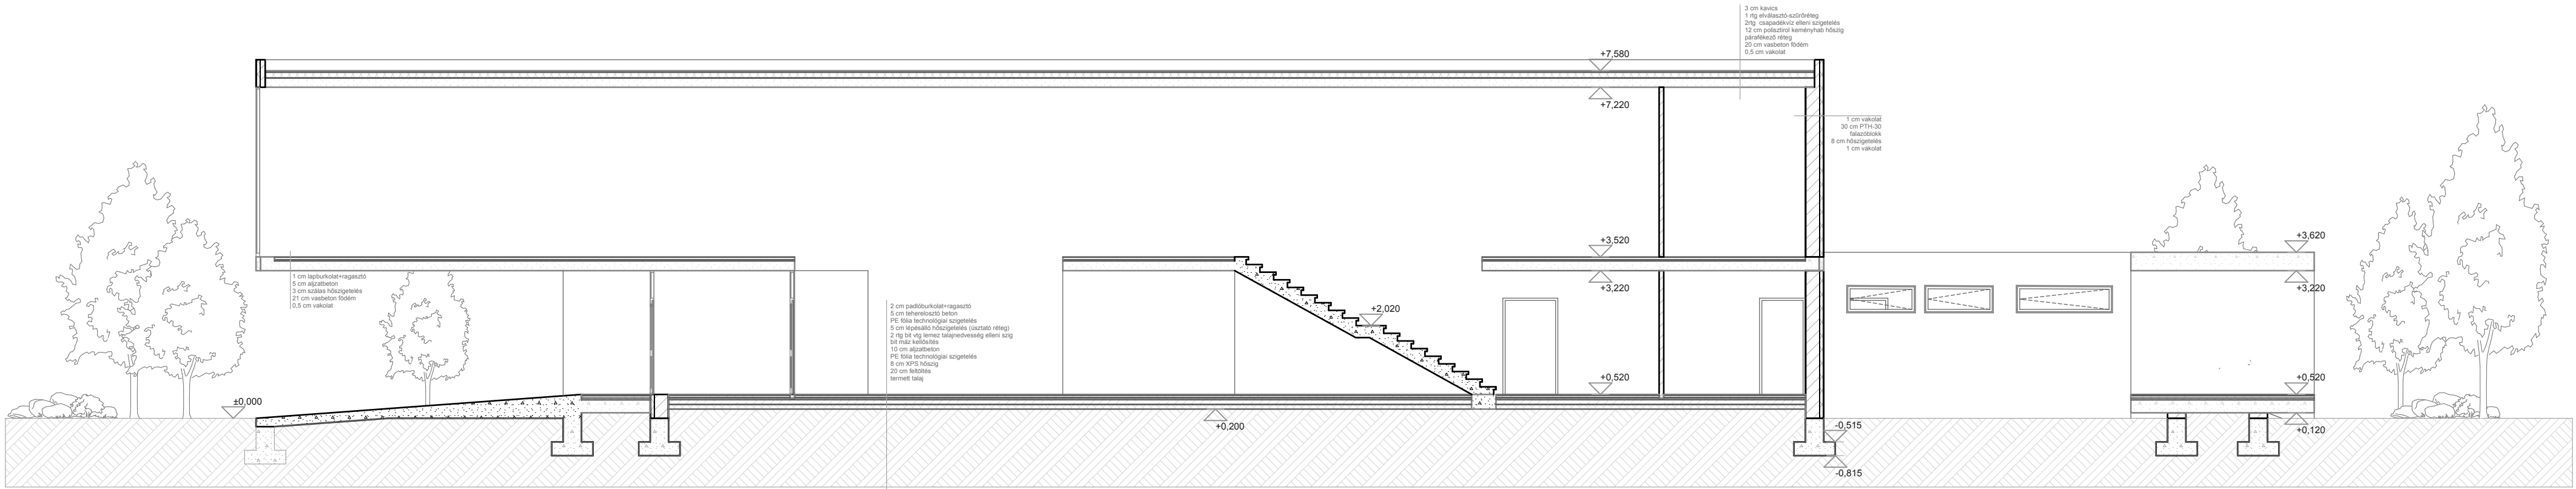

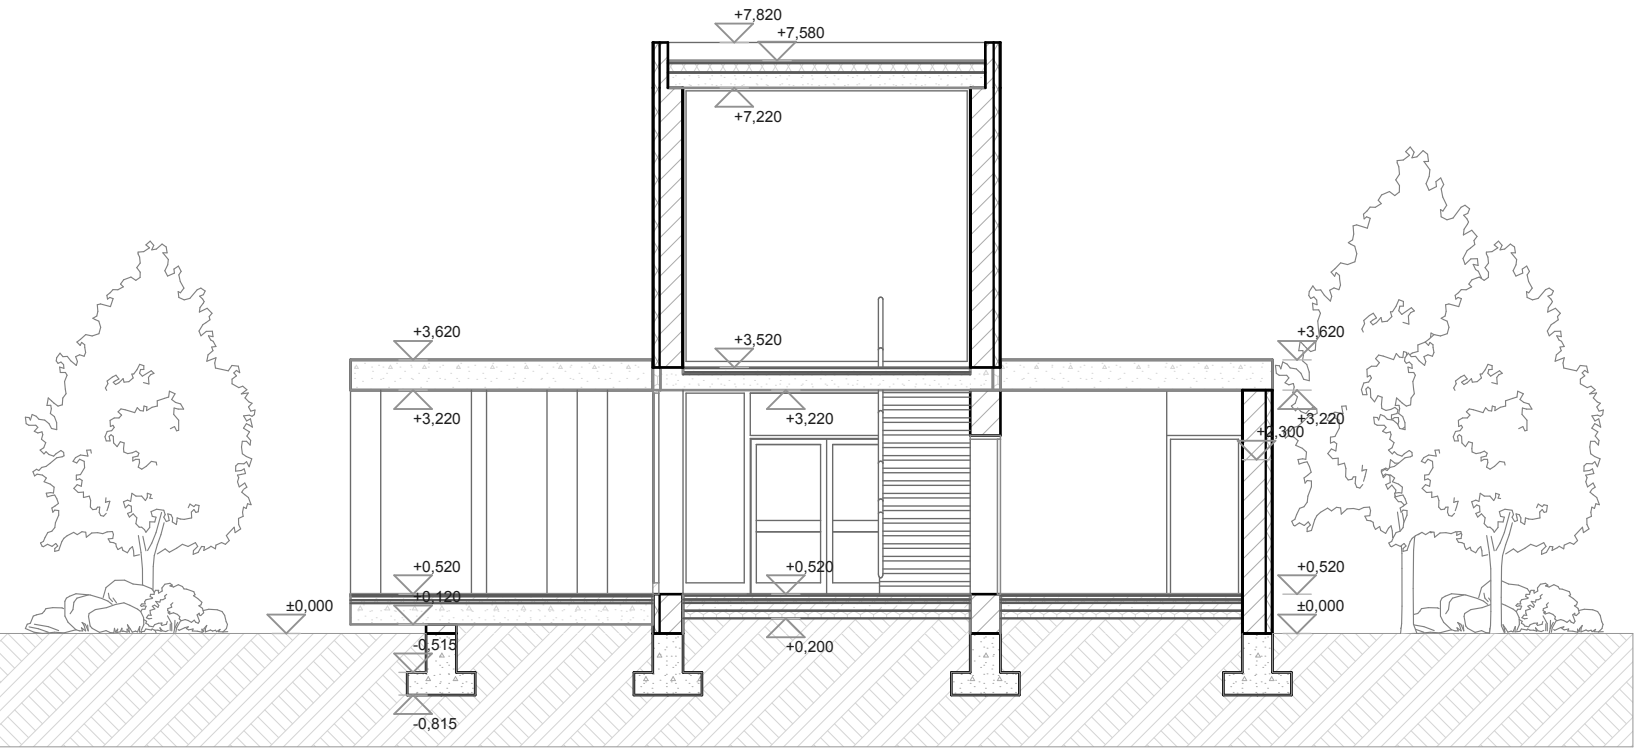



É-5


Északi homlokzat

M = 1:100

Építész-informatika 3

Kropok Alexandra

Tea- és könyvesház

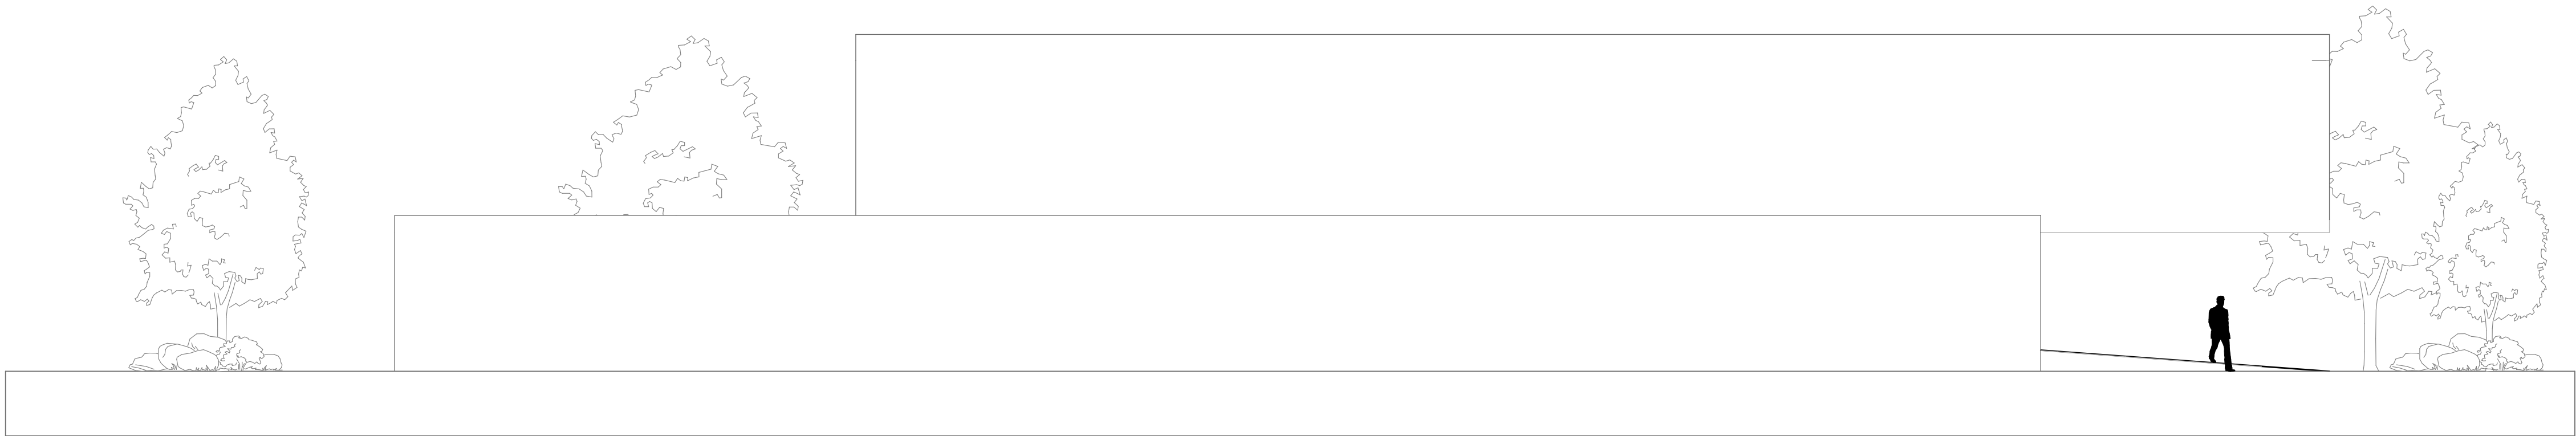

É-6


Keleti homlokzat

M = 1:100

Építész-informatika 3

Kropok Alexandra

Tea- és könyvesház

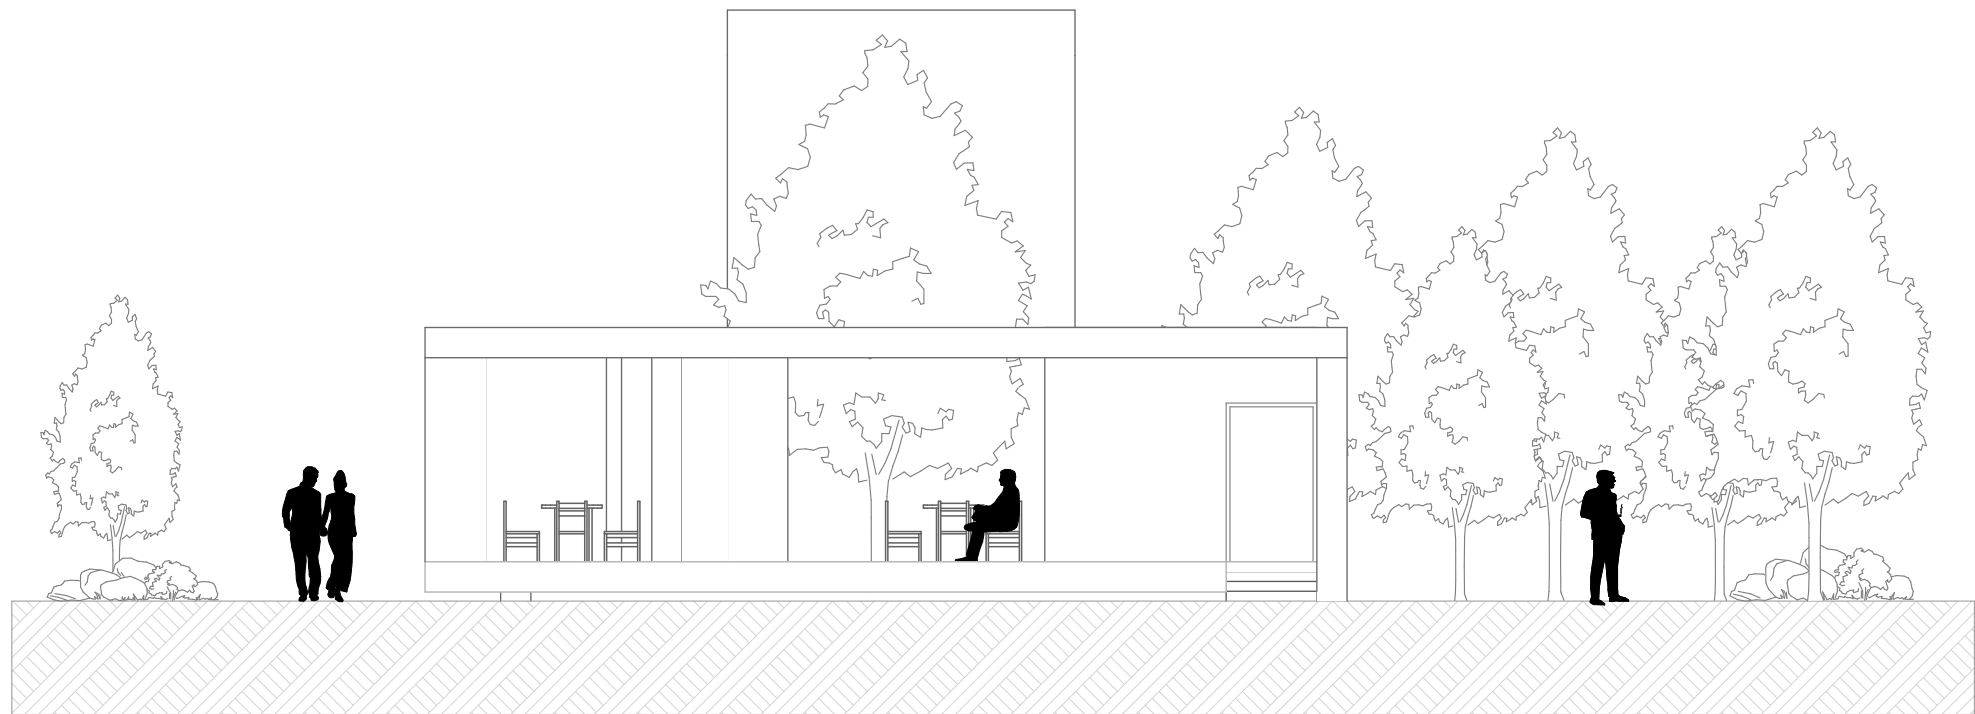

É-7


Déli homlokzat

M = 1:100

Építész-informatika 3

Kropok Alexandra

Tea- és könyvesház

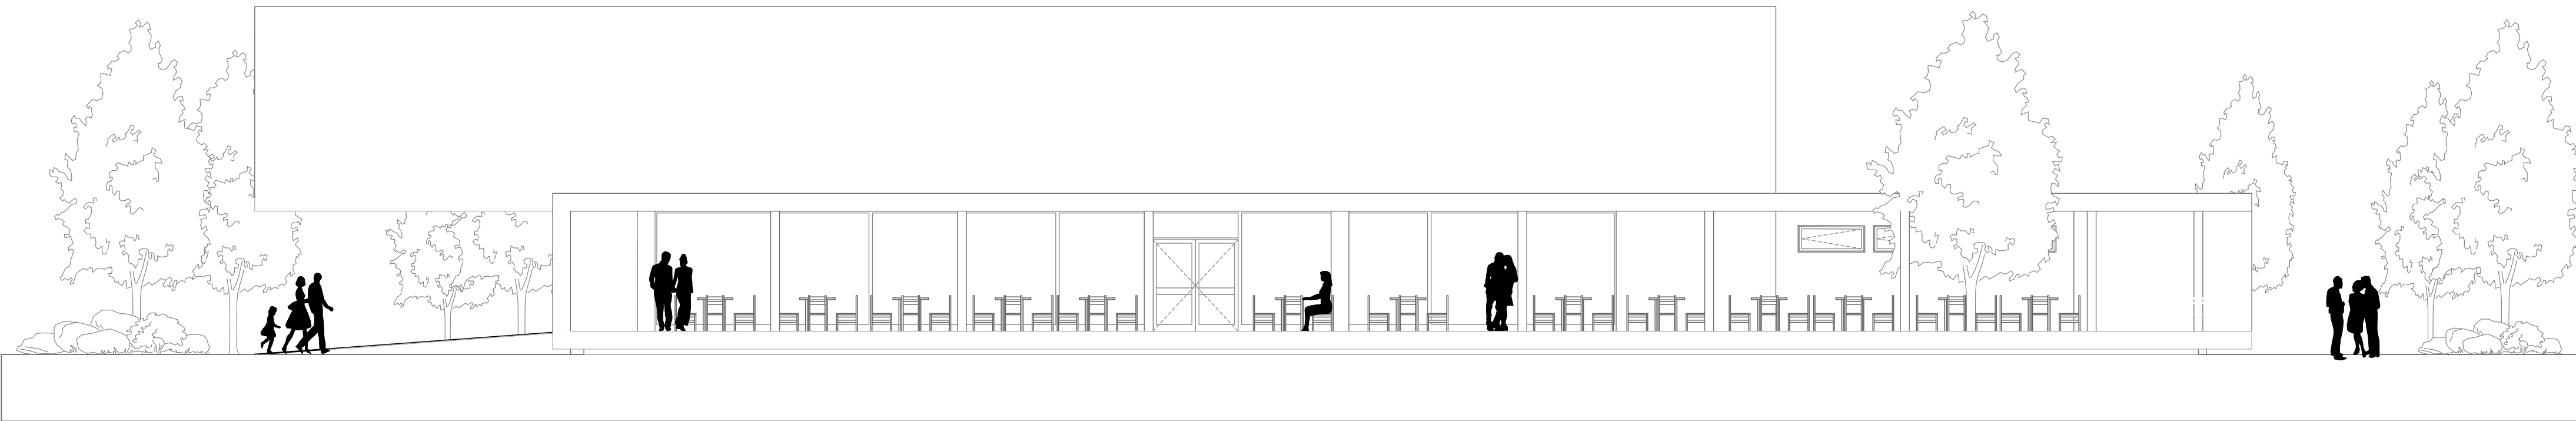

É-8

Nyugati homlokzat

M = 1:100

Építész-informatika 3

Kropok Alexandra

Tea- és könyvesház



É-9

Látvány 1, 2, 3

M = 1:100

Építész-informatika 3

Kropok Alexandra

Tea- és könyvesház