


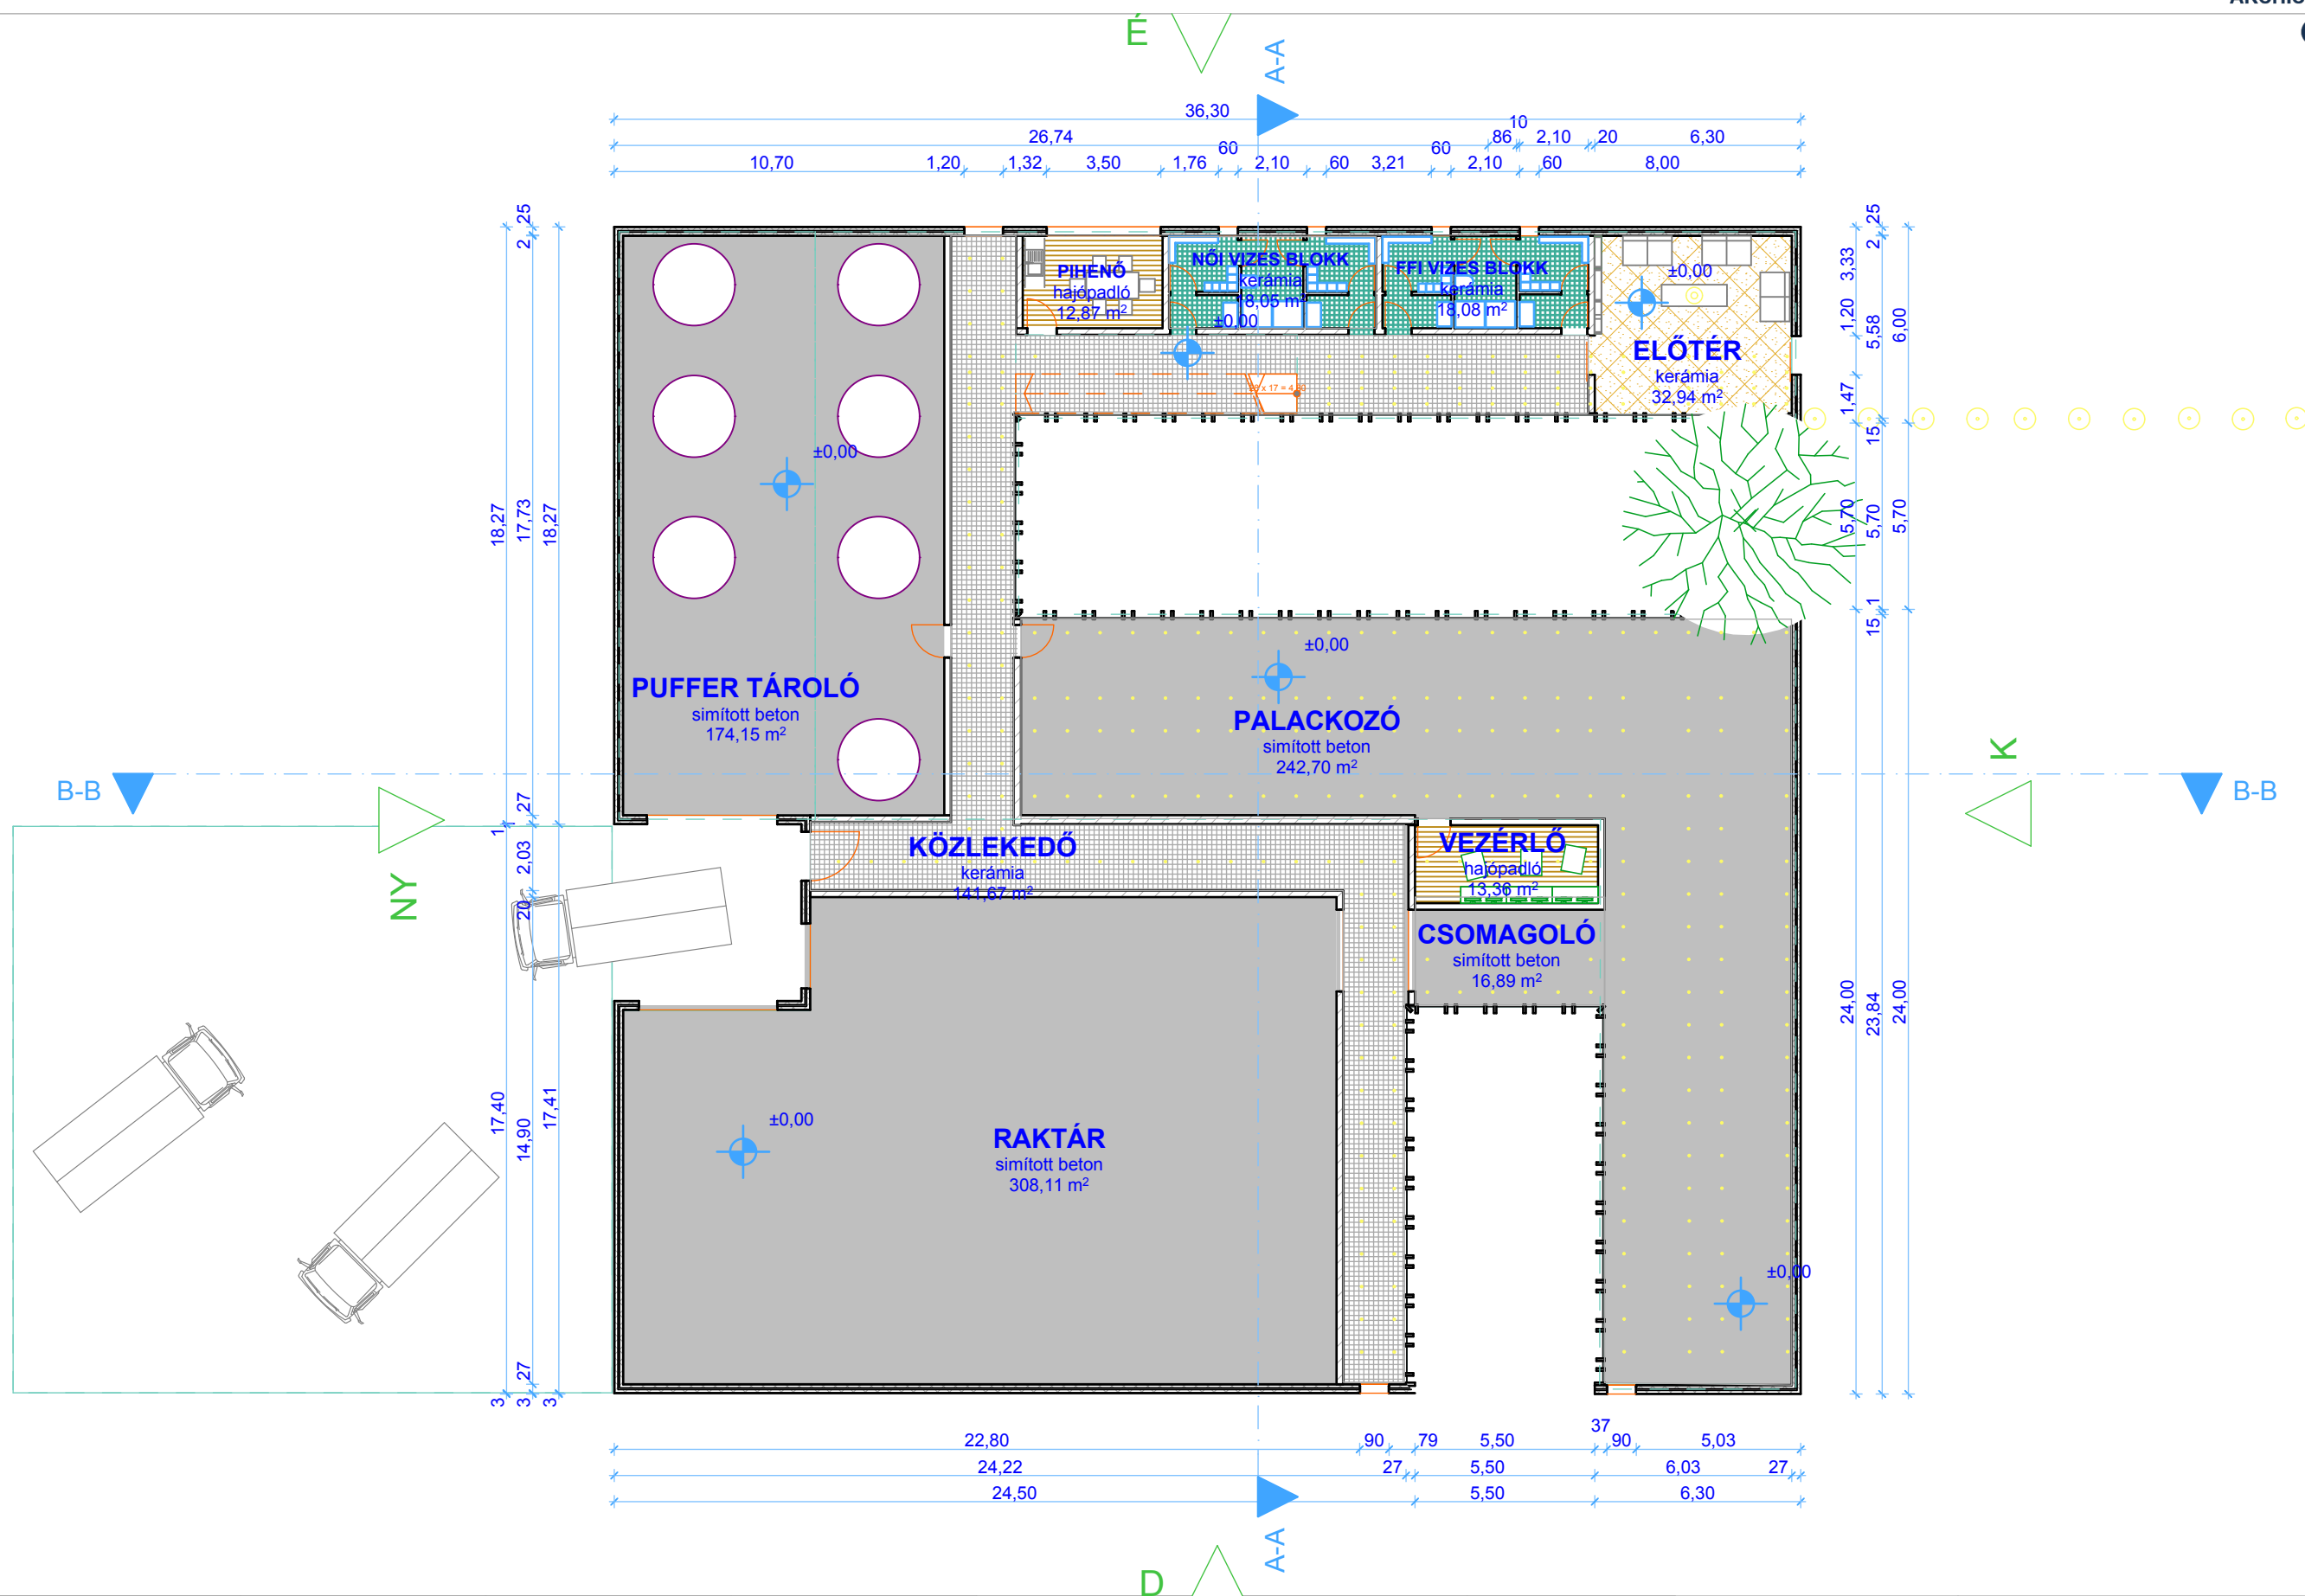

É-01

Alaprajz


M= 1:200

2012.11.26.

Építész informatika 3

Palackozó - Budaörs

RITTER DÁNIEL

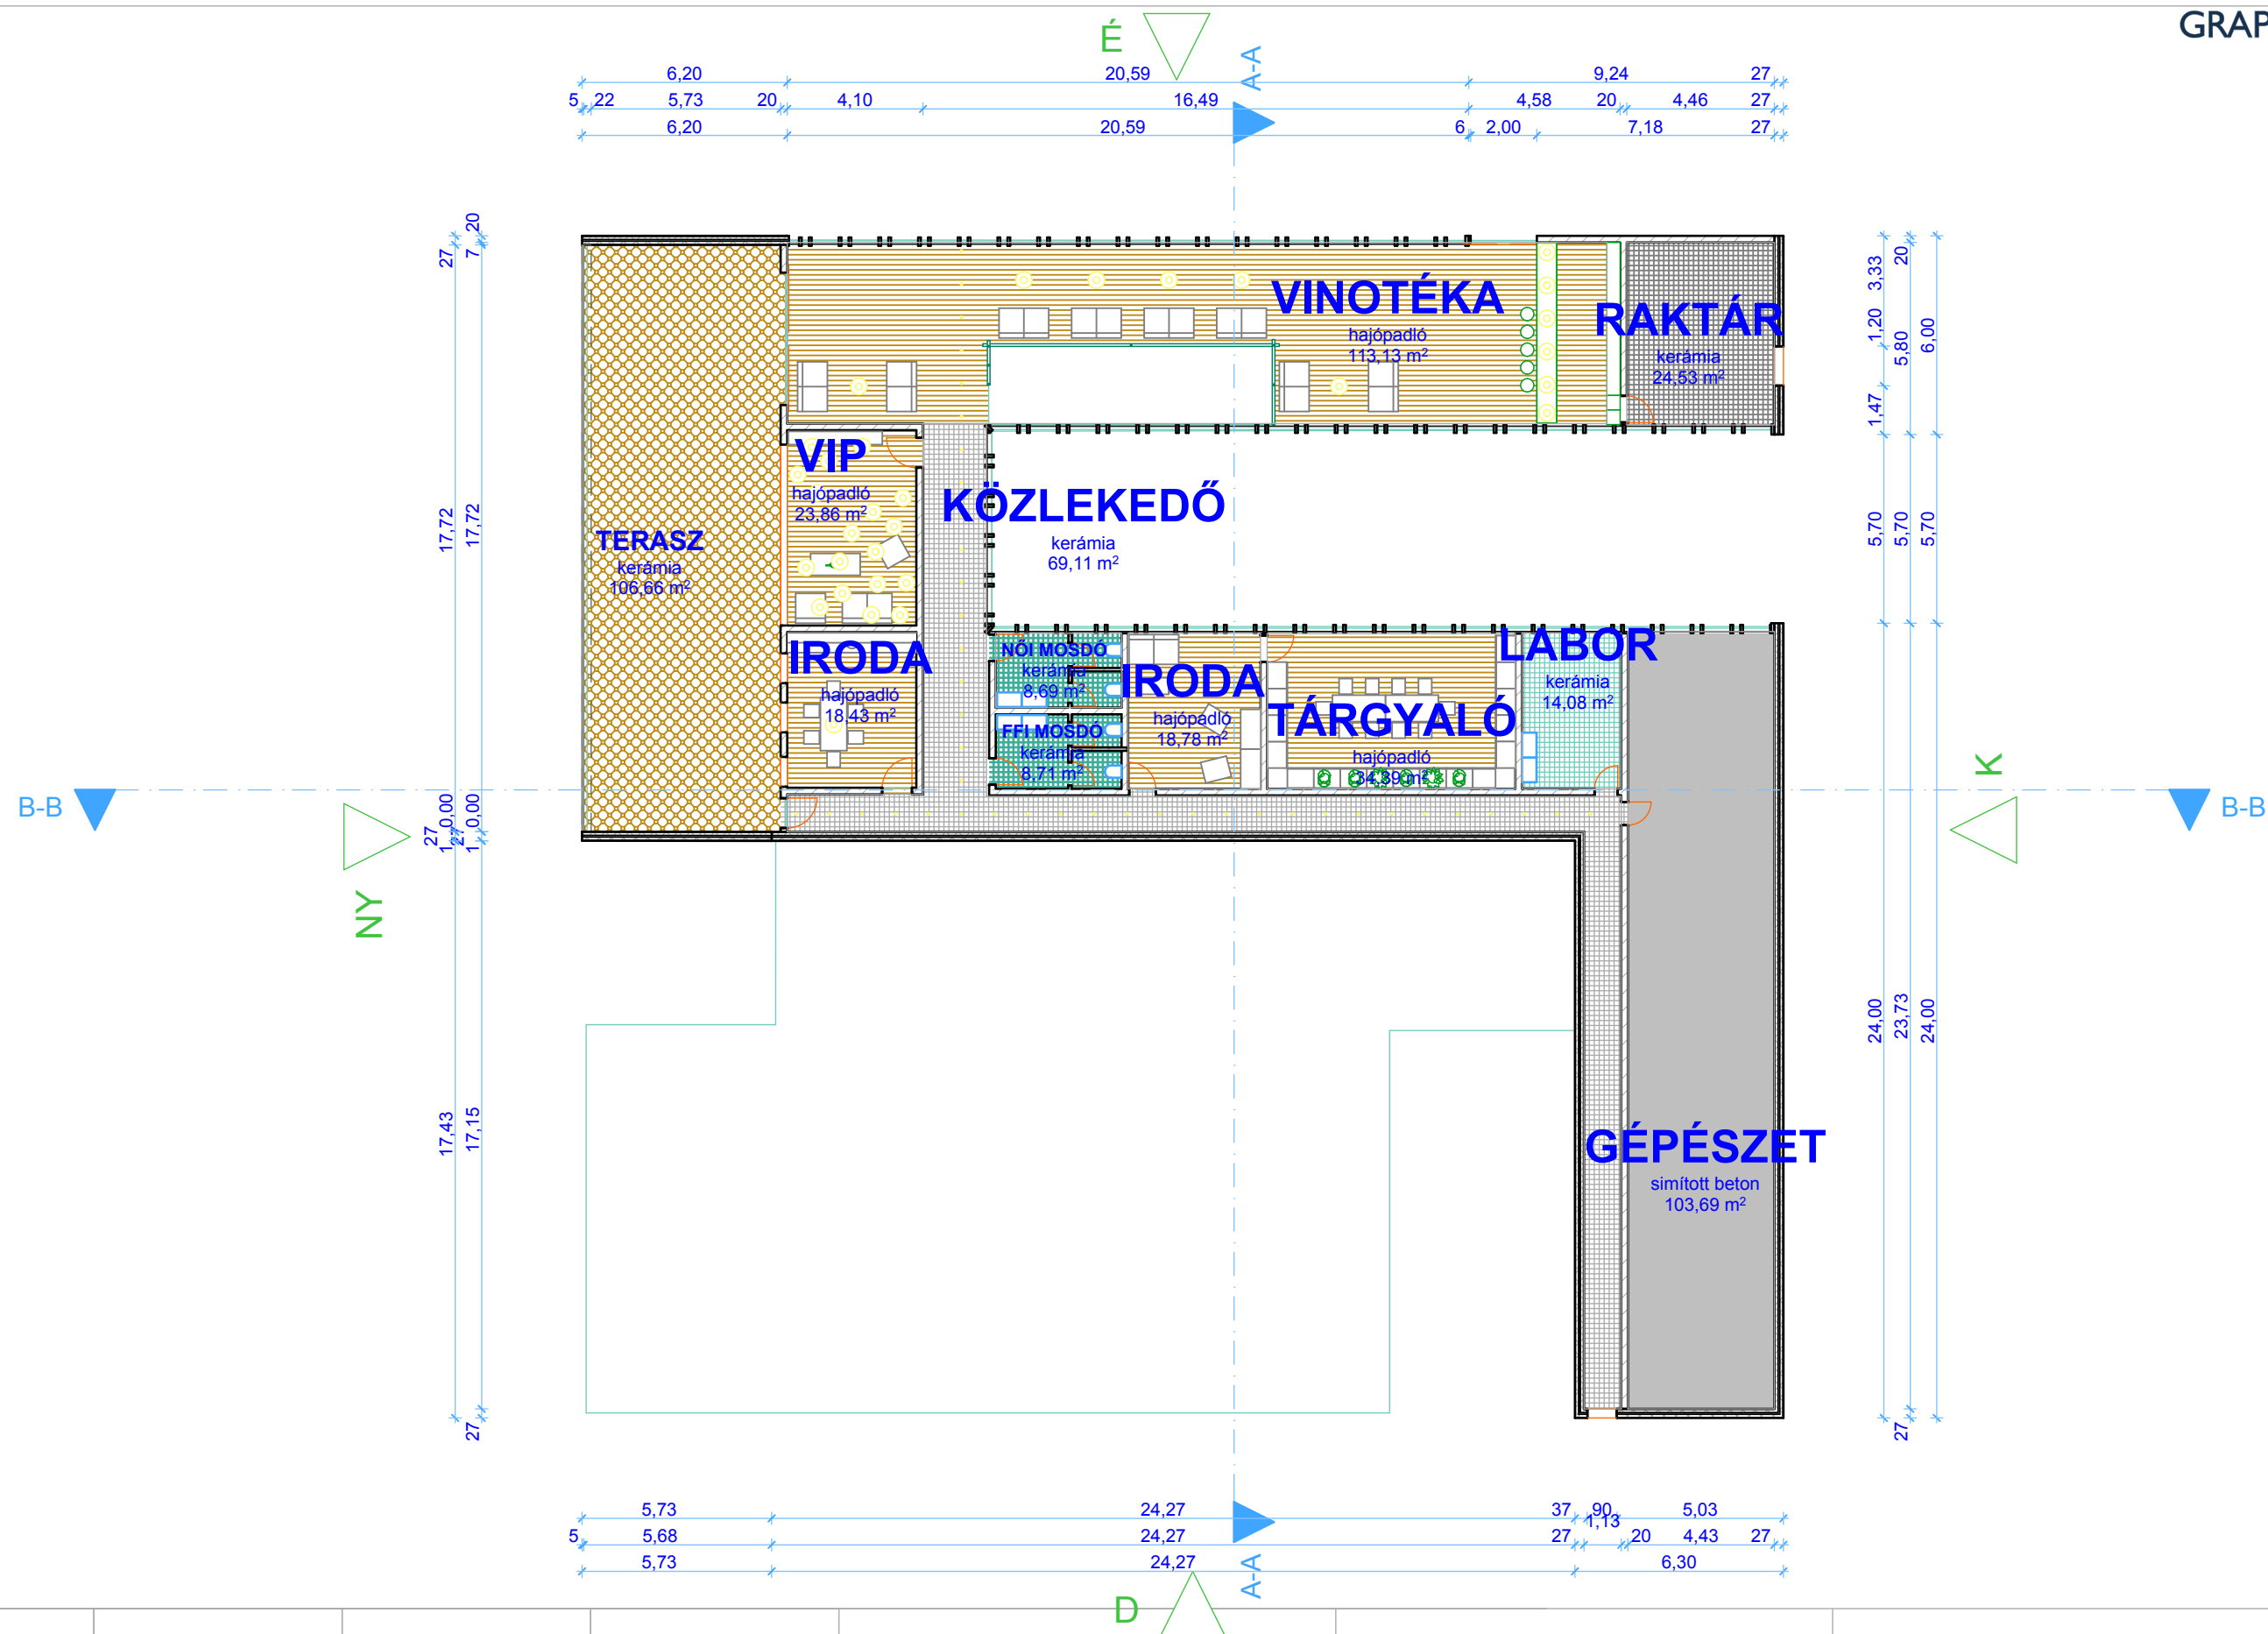

É-02

Alaprajz

M= 1:200

2012.11.26.

Építész informatika 3

Palackozó - Budaörs

RITTER DÁNIEL



É-03

Ny-i
homlokzat


M= 1:100

2012.11.26.

Építész informatika 3

Palackozó - Budaörs

RITTER DÁNIEL

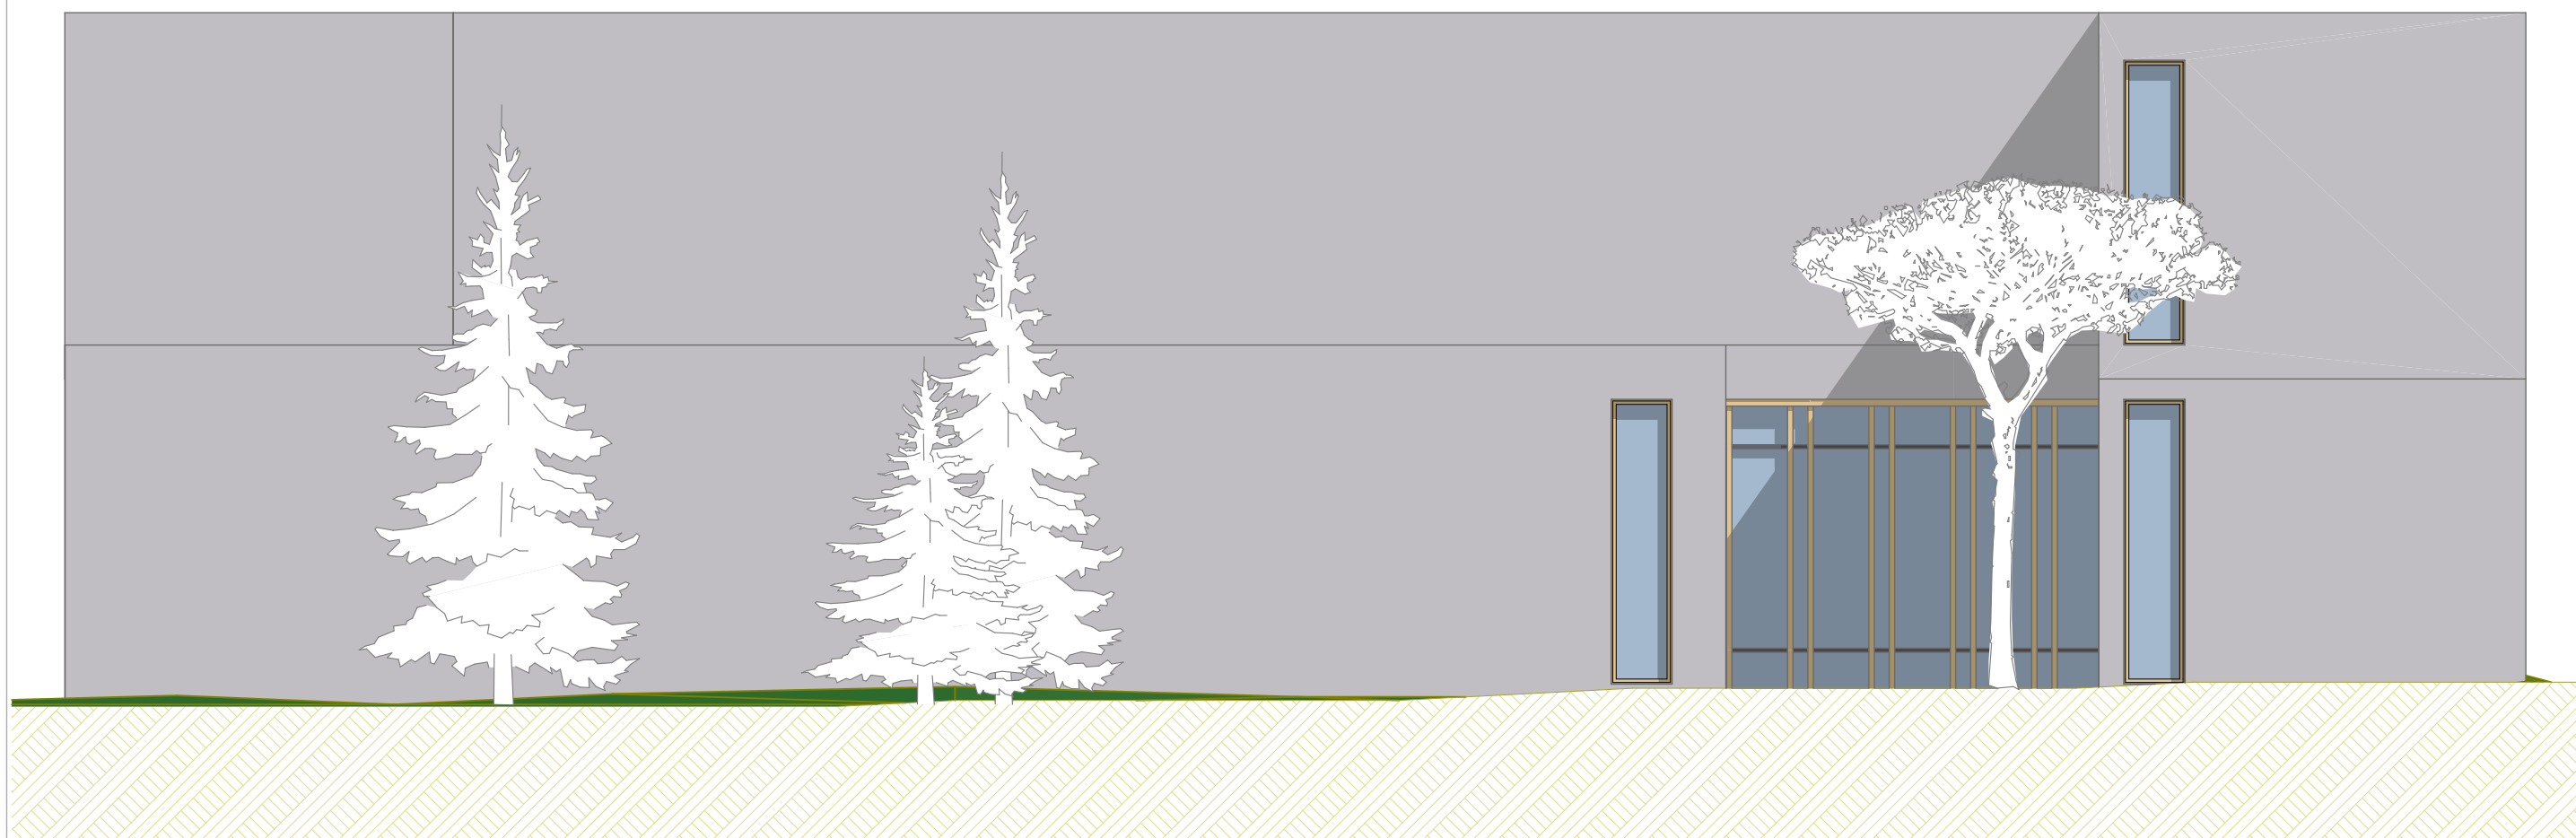

É-04

D-i
homlokzat


M= 1:100

2012.11.26.

Építész informatika 3

Palackozó - Budaörs


RITTER DÁNIEL

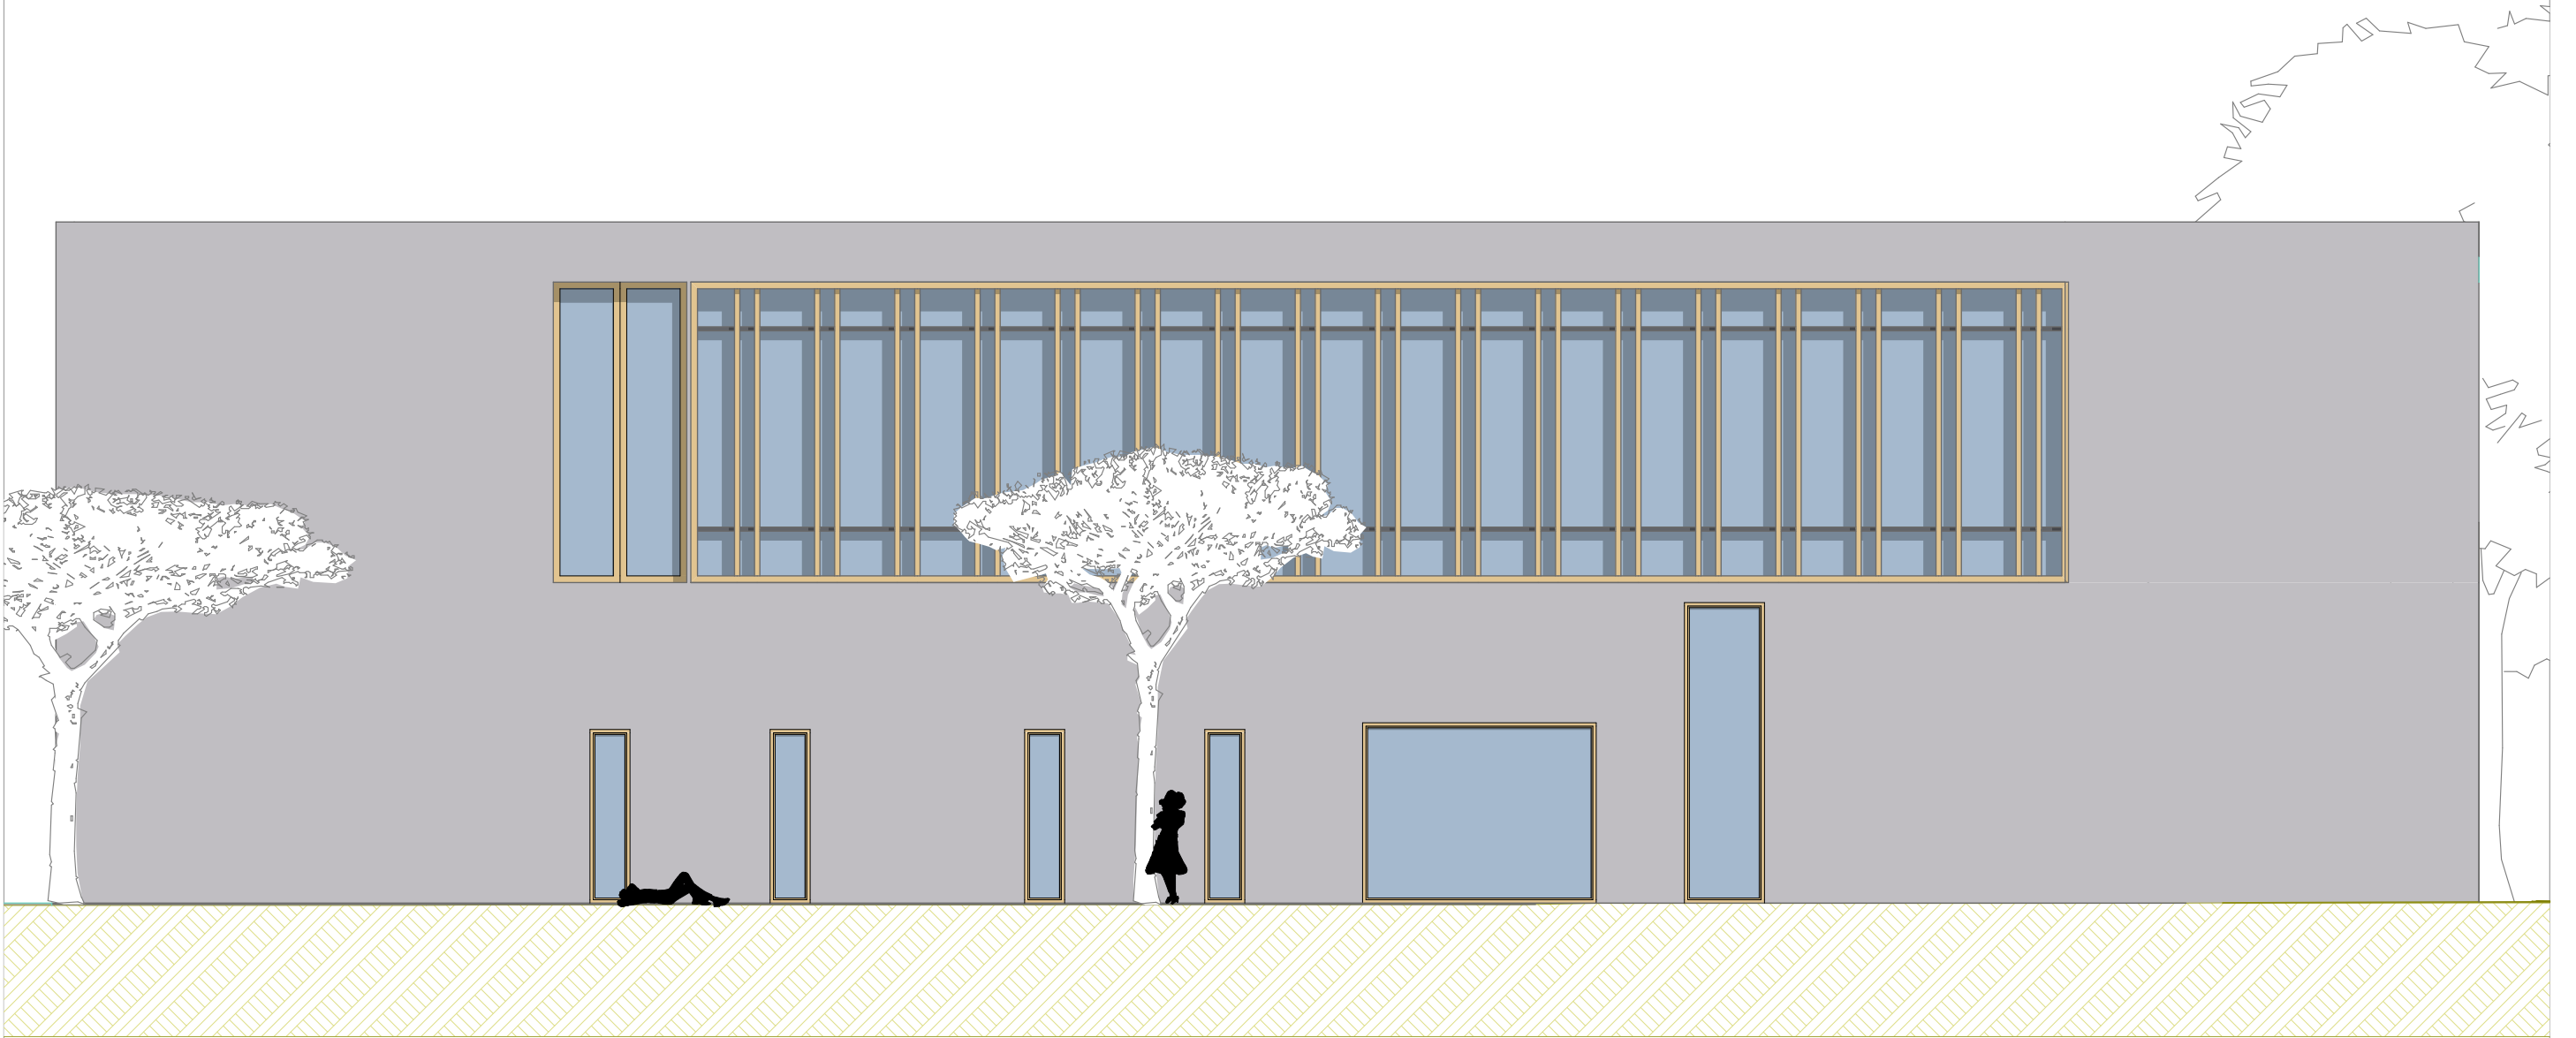

É-05	É-i homlokzat	M= 1:100	2012.11.26.	Építész informatika 3	Palackozó - Budaörs	RITTER DÁNIEL
------	------------------	----------	-------------	-----------------------	---------------------	---------------



É-06	K-i homlokzat	M= 1:100	2012.11.26.	Építész informatika 3	Palackozó - Budaörs	RITTER DÁNIEL
------	------------------	----------	-------------	-----------------------	---------------------	---------------

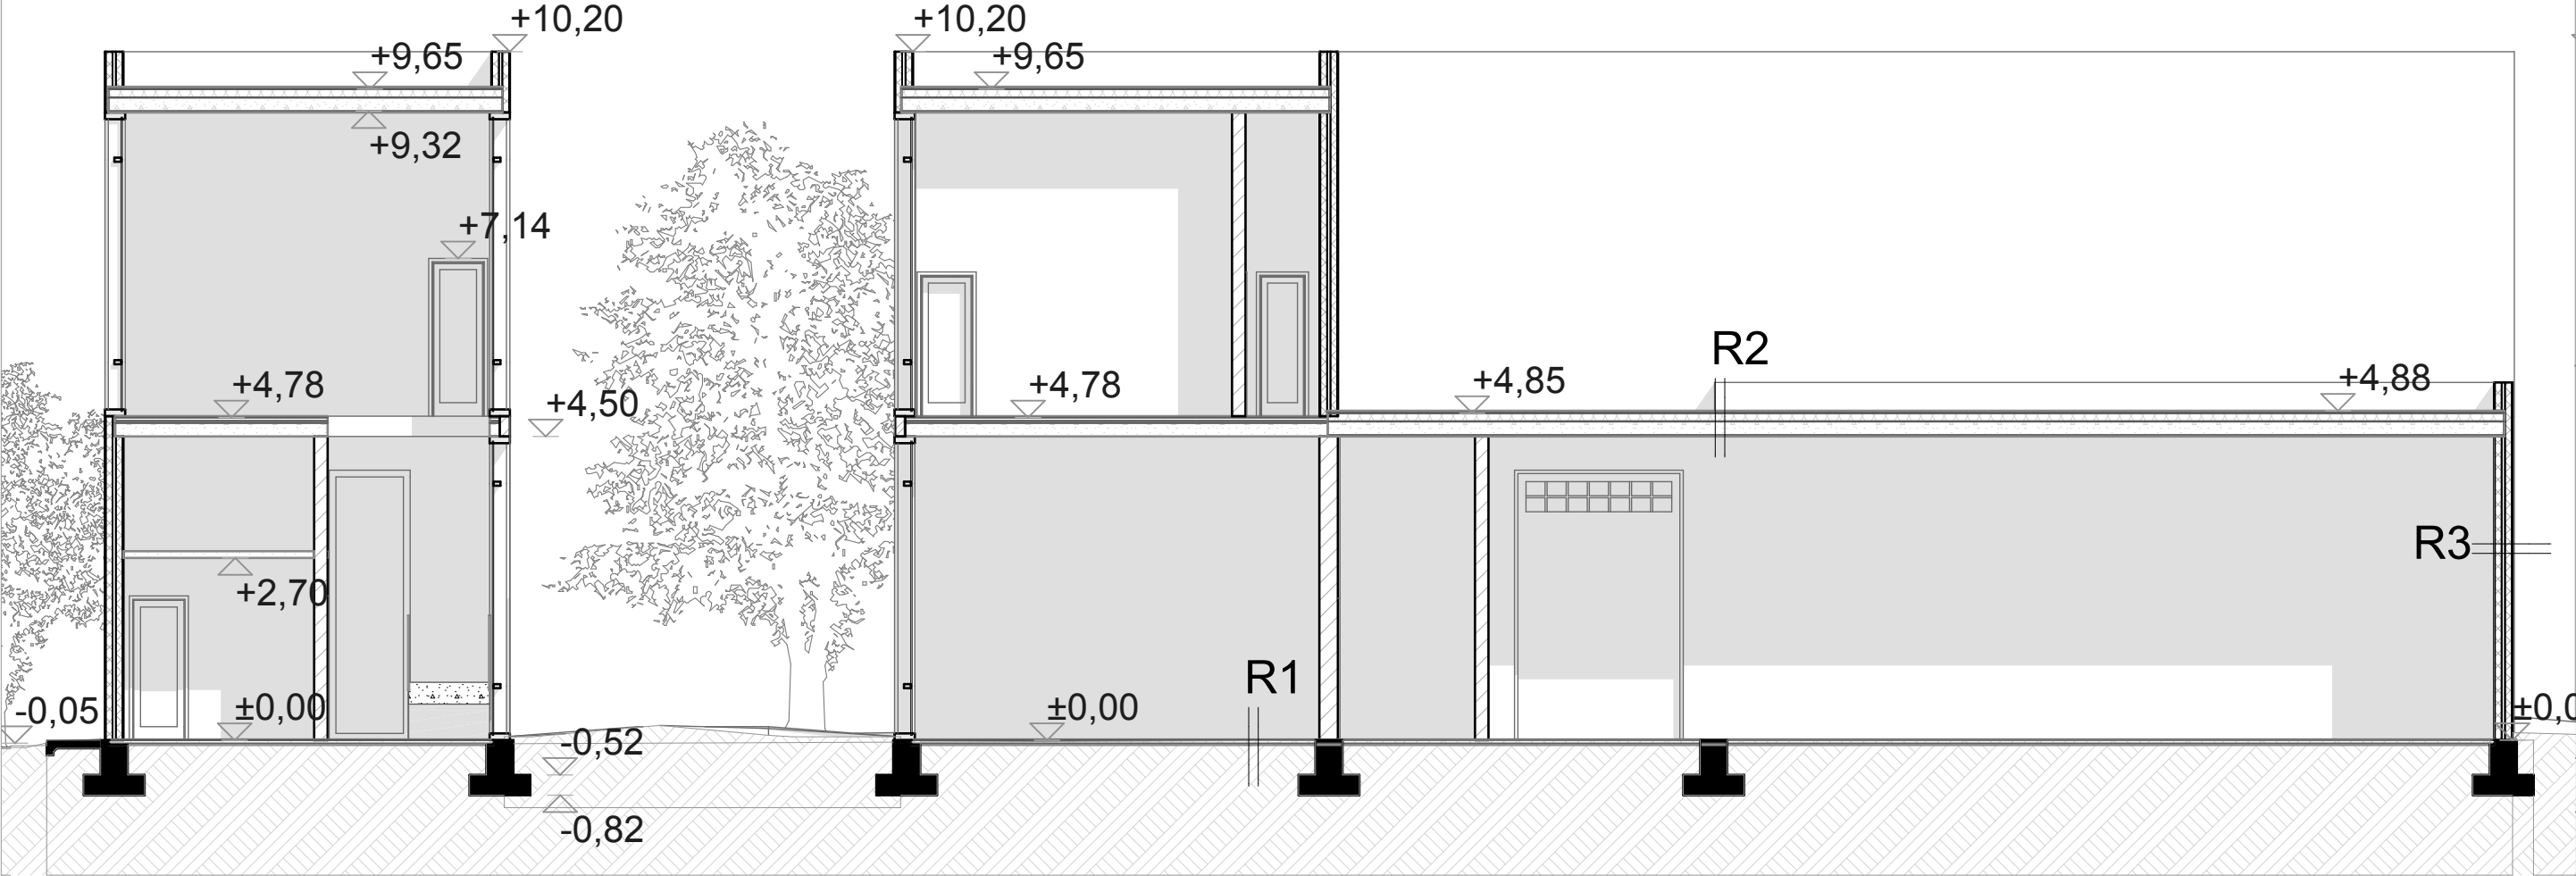

R1

- 1 cm ragasztott kerémia burkolat
- 5 cm vasalt aljzatbeton
- 3,5 cm ásványgyapot úsztató réteg
- 0,5 cm PVC vízszigetelés
- 15 cm aljzatbeton
- 15 cm kavicsfeltöltés
- talaj

R2

- 5 cm gömbölyű szemű, mosott kavics leterhelő réteg
- 0,5 cm PVC vízszigetelés
- 10 cm XPS hőszigetelés
- 0-4,5 cm lejtbeton
- 20 cm vasbeton födém szerkezet

R3

- 10 cm szerelt téglaburkolat
- 4 cm légrés
- 5 cm tűzvédelmi fóliával kasírozott ásványi szálal hőszigetelés
- 20 cm szerkezeti beton
- 1 cm belső vakolat

É-07

Metszet


M= 1:100

2012.11.26.

Építész informatika 3

Palackozó - Budaörs

RITTER DÁNIEL

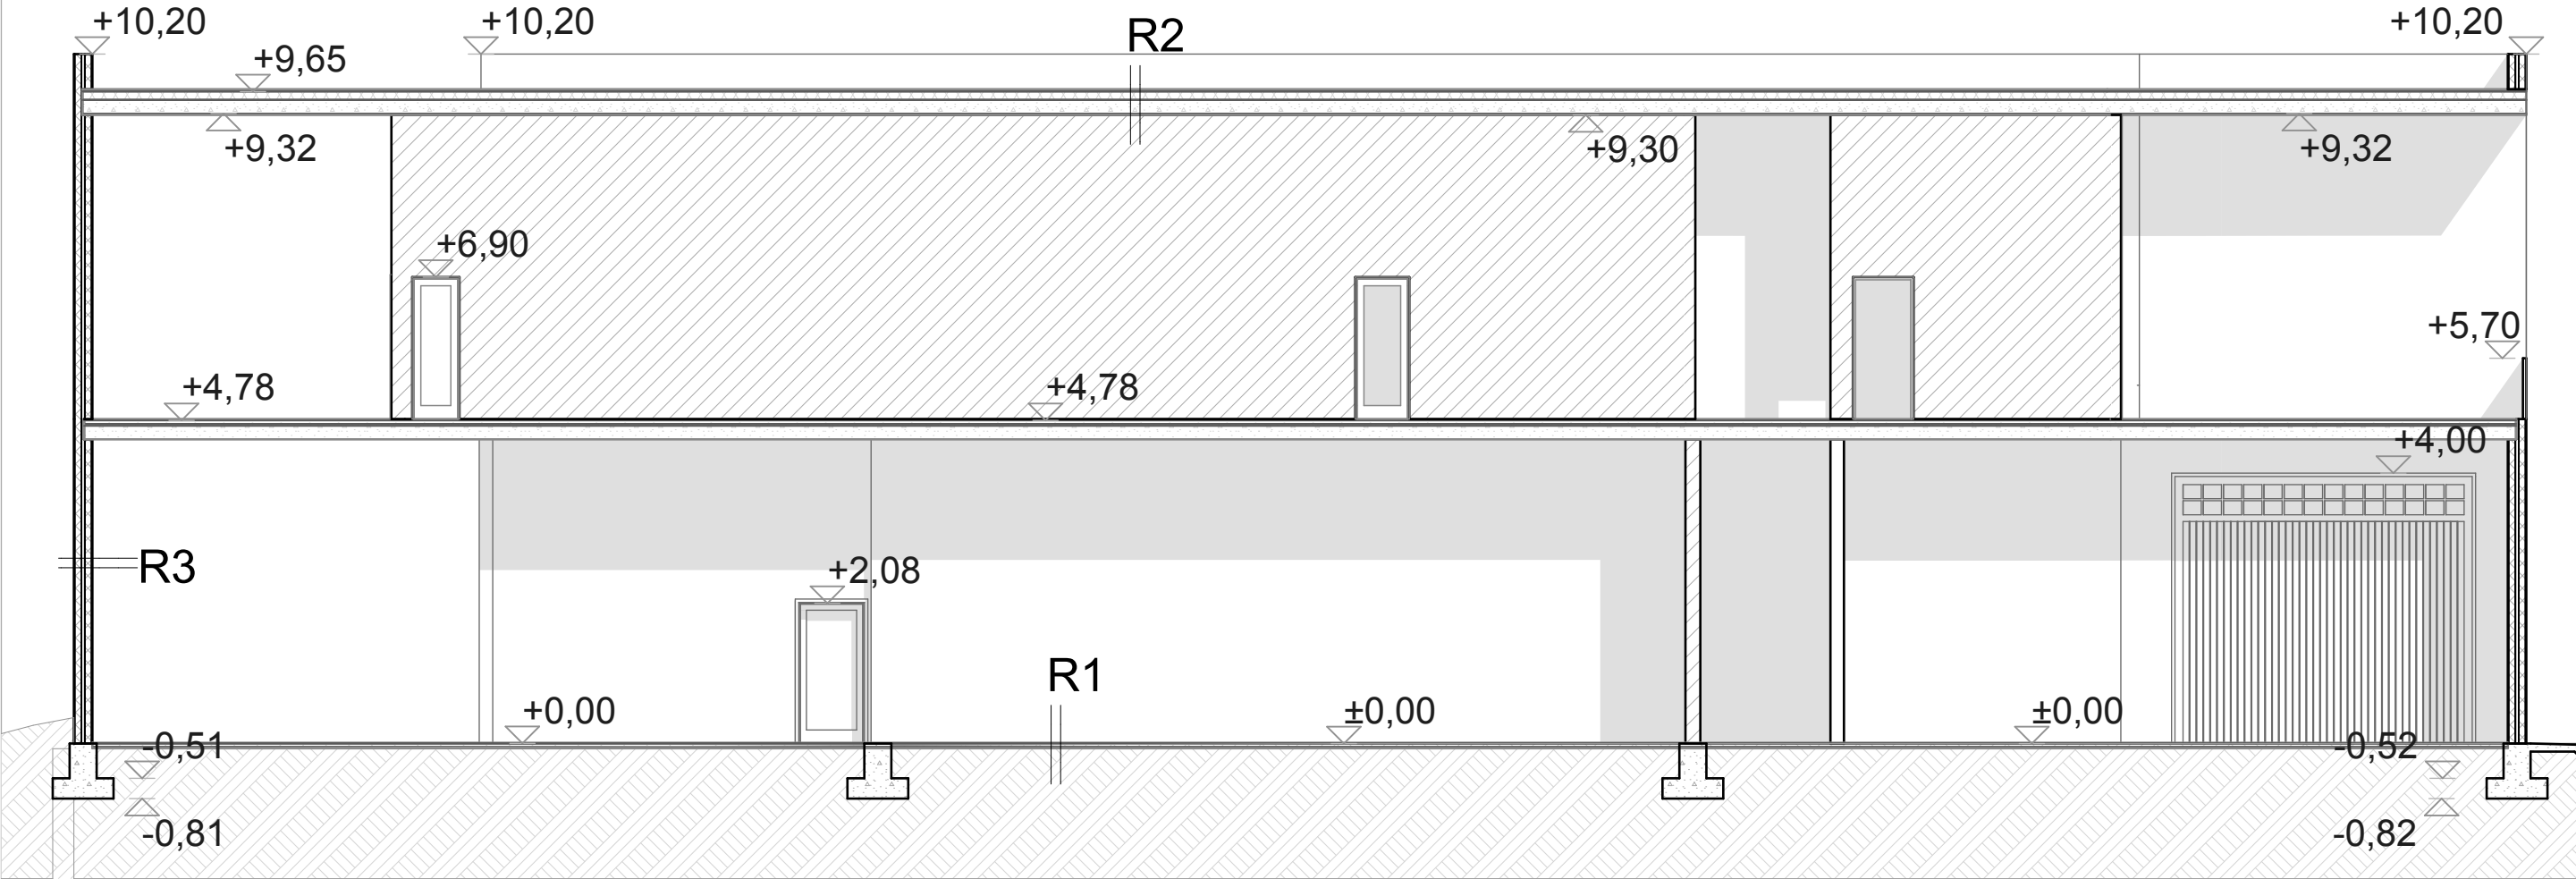

R1



- 1 cm ragasztott kerémia burkolat
- 5 cm vasalt aljzatbeton
- 3,5 cm ásványgyapot úsztató réteg
- 0,5 cm PVC vízszigetelés
- 15 cm aljzatbeton
- 15 cm kavicsfeltöltés
- talaj

R2

- 5 cm gömbölyű szemű, mosott kavics leterhelő réteg
- 0,5 cm PVC vízszigetelés
- 10 cm XPS hőszigetelés
- 0-4,5 cm lejtbeton
- 20 cm vasbeton födém szerkezet

R3

- 10 cm szerelt téglaburkolat
- 4 cm légrés
- 5 cm tűzvédelmi fóliával kasírozott ásványi szálal hőszigetelés
- 20 cm szerkezeti beton
- 1 cm belső vakolat

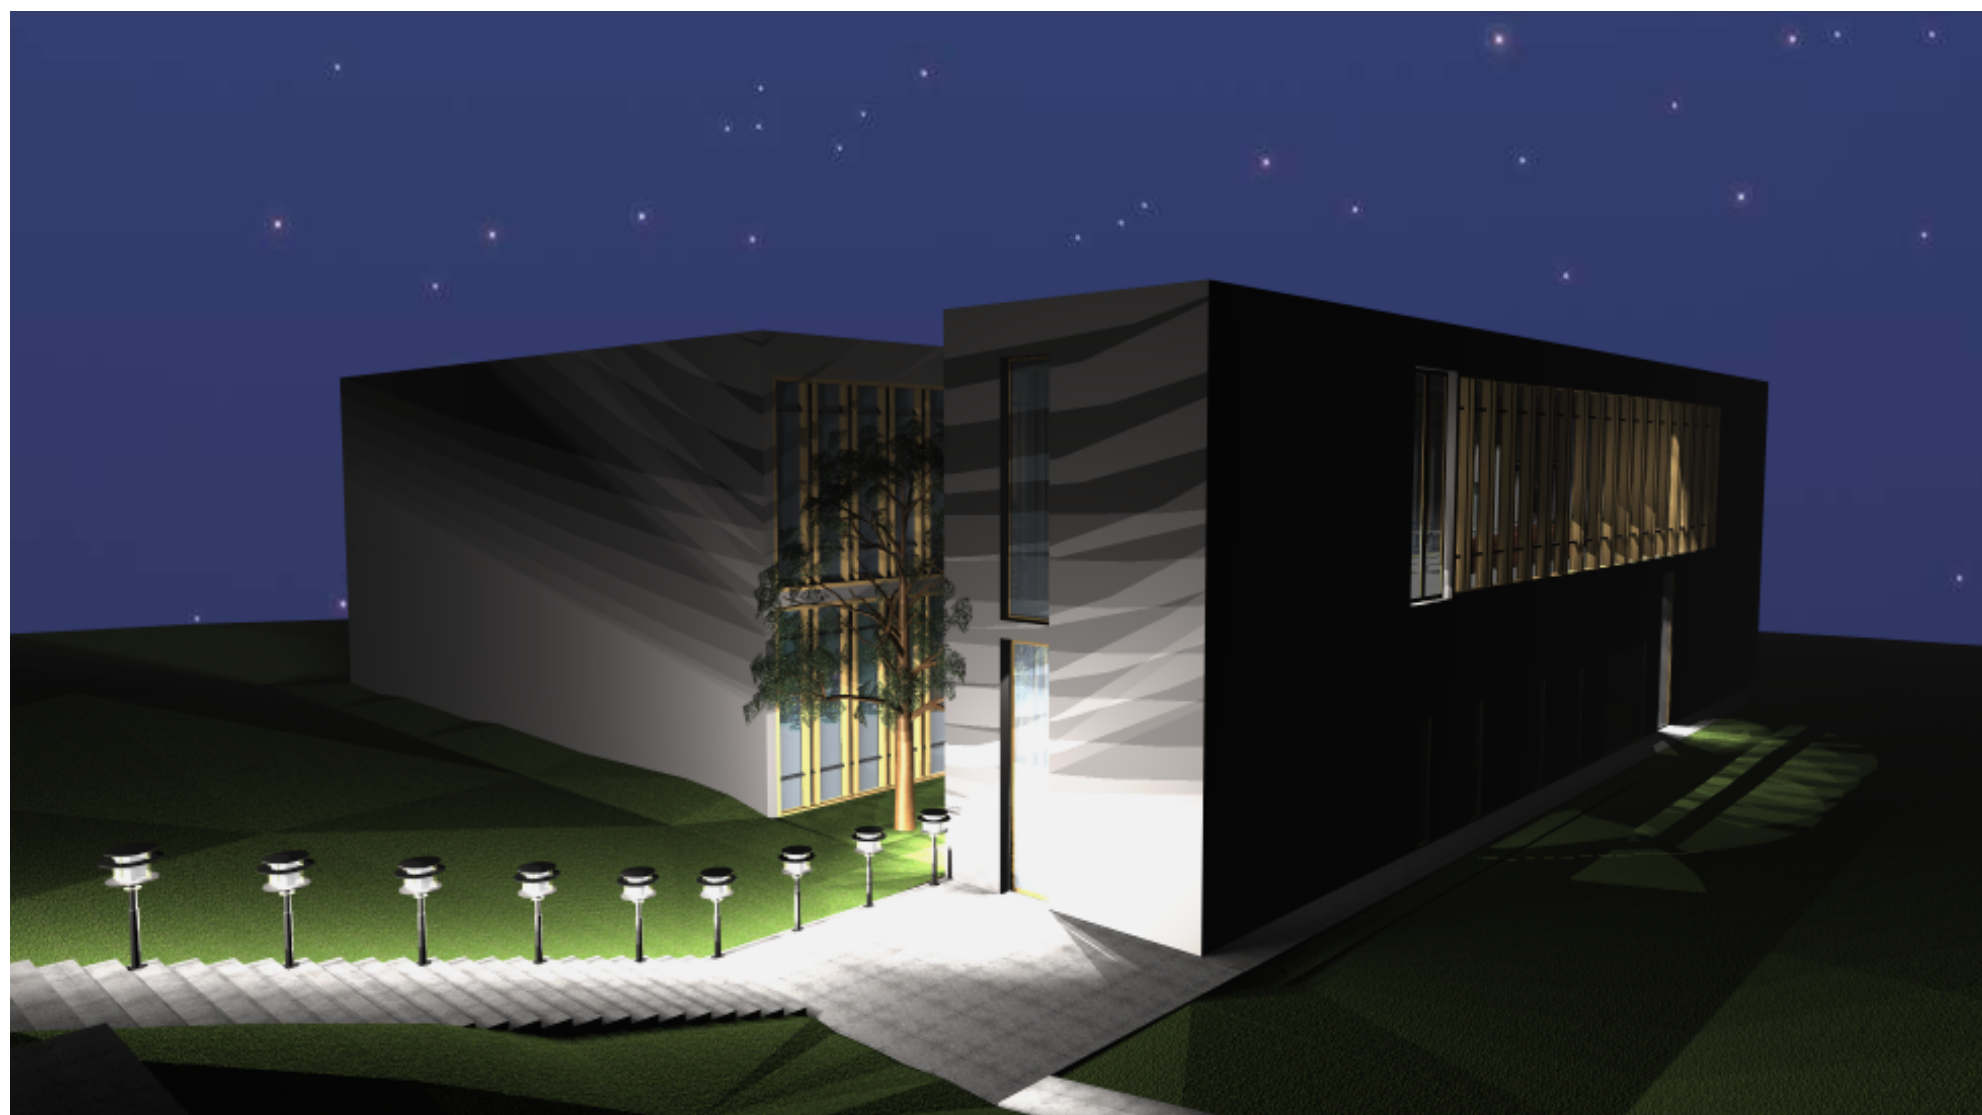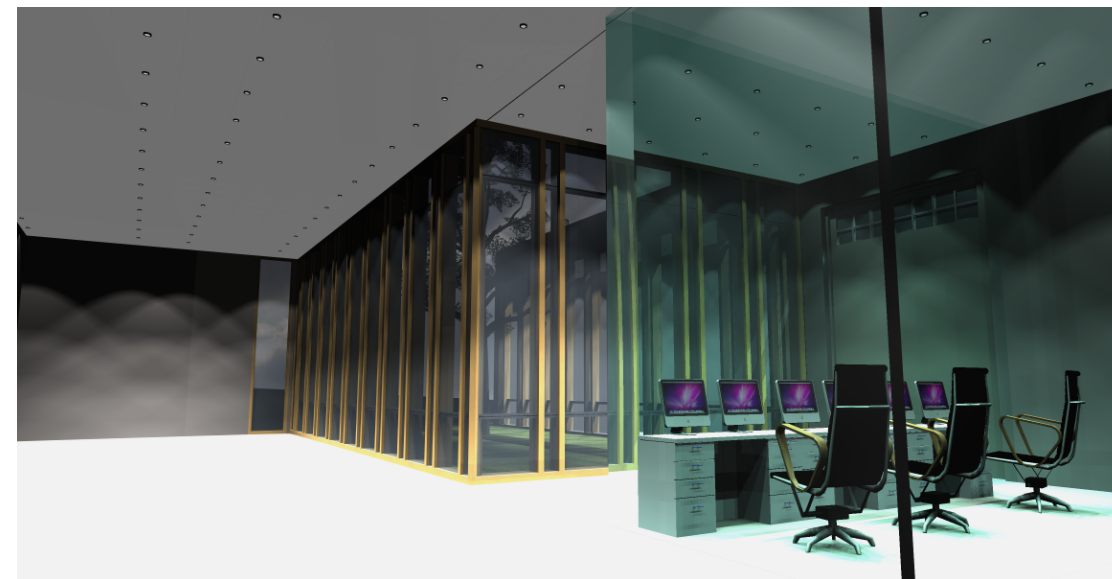

É-09

Látvány

Látványterv

2012.11.26.

Építész informatika 3

Palackozó - Budaörs

RITTER DÁNIEL