



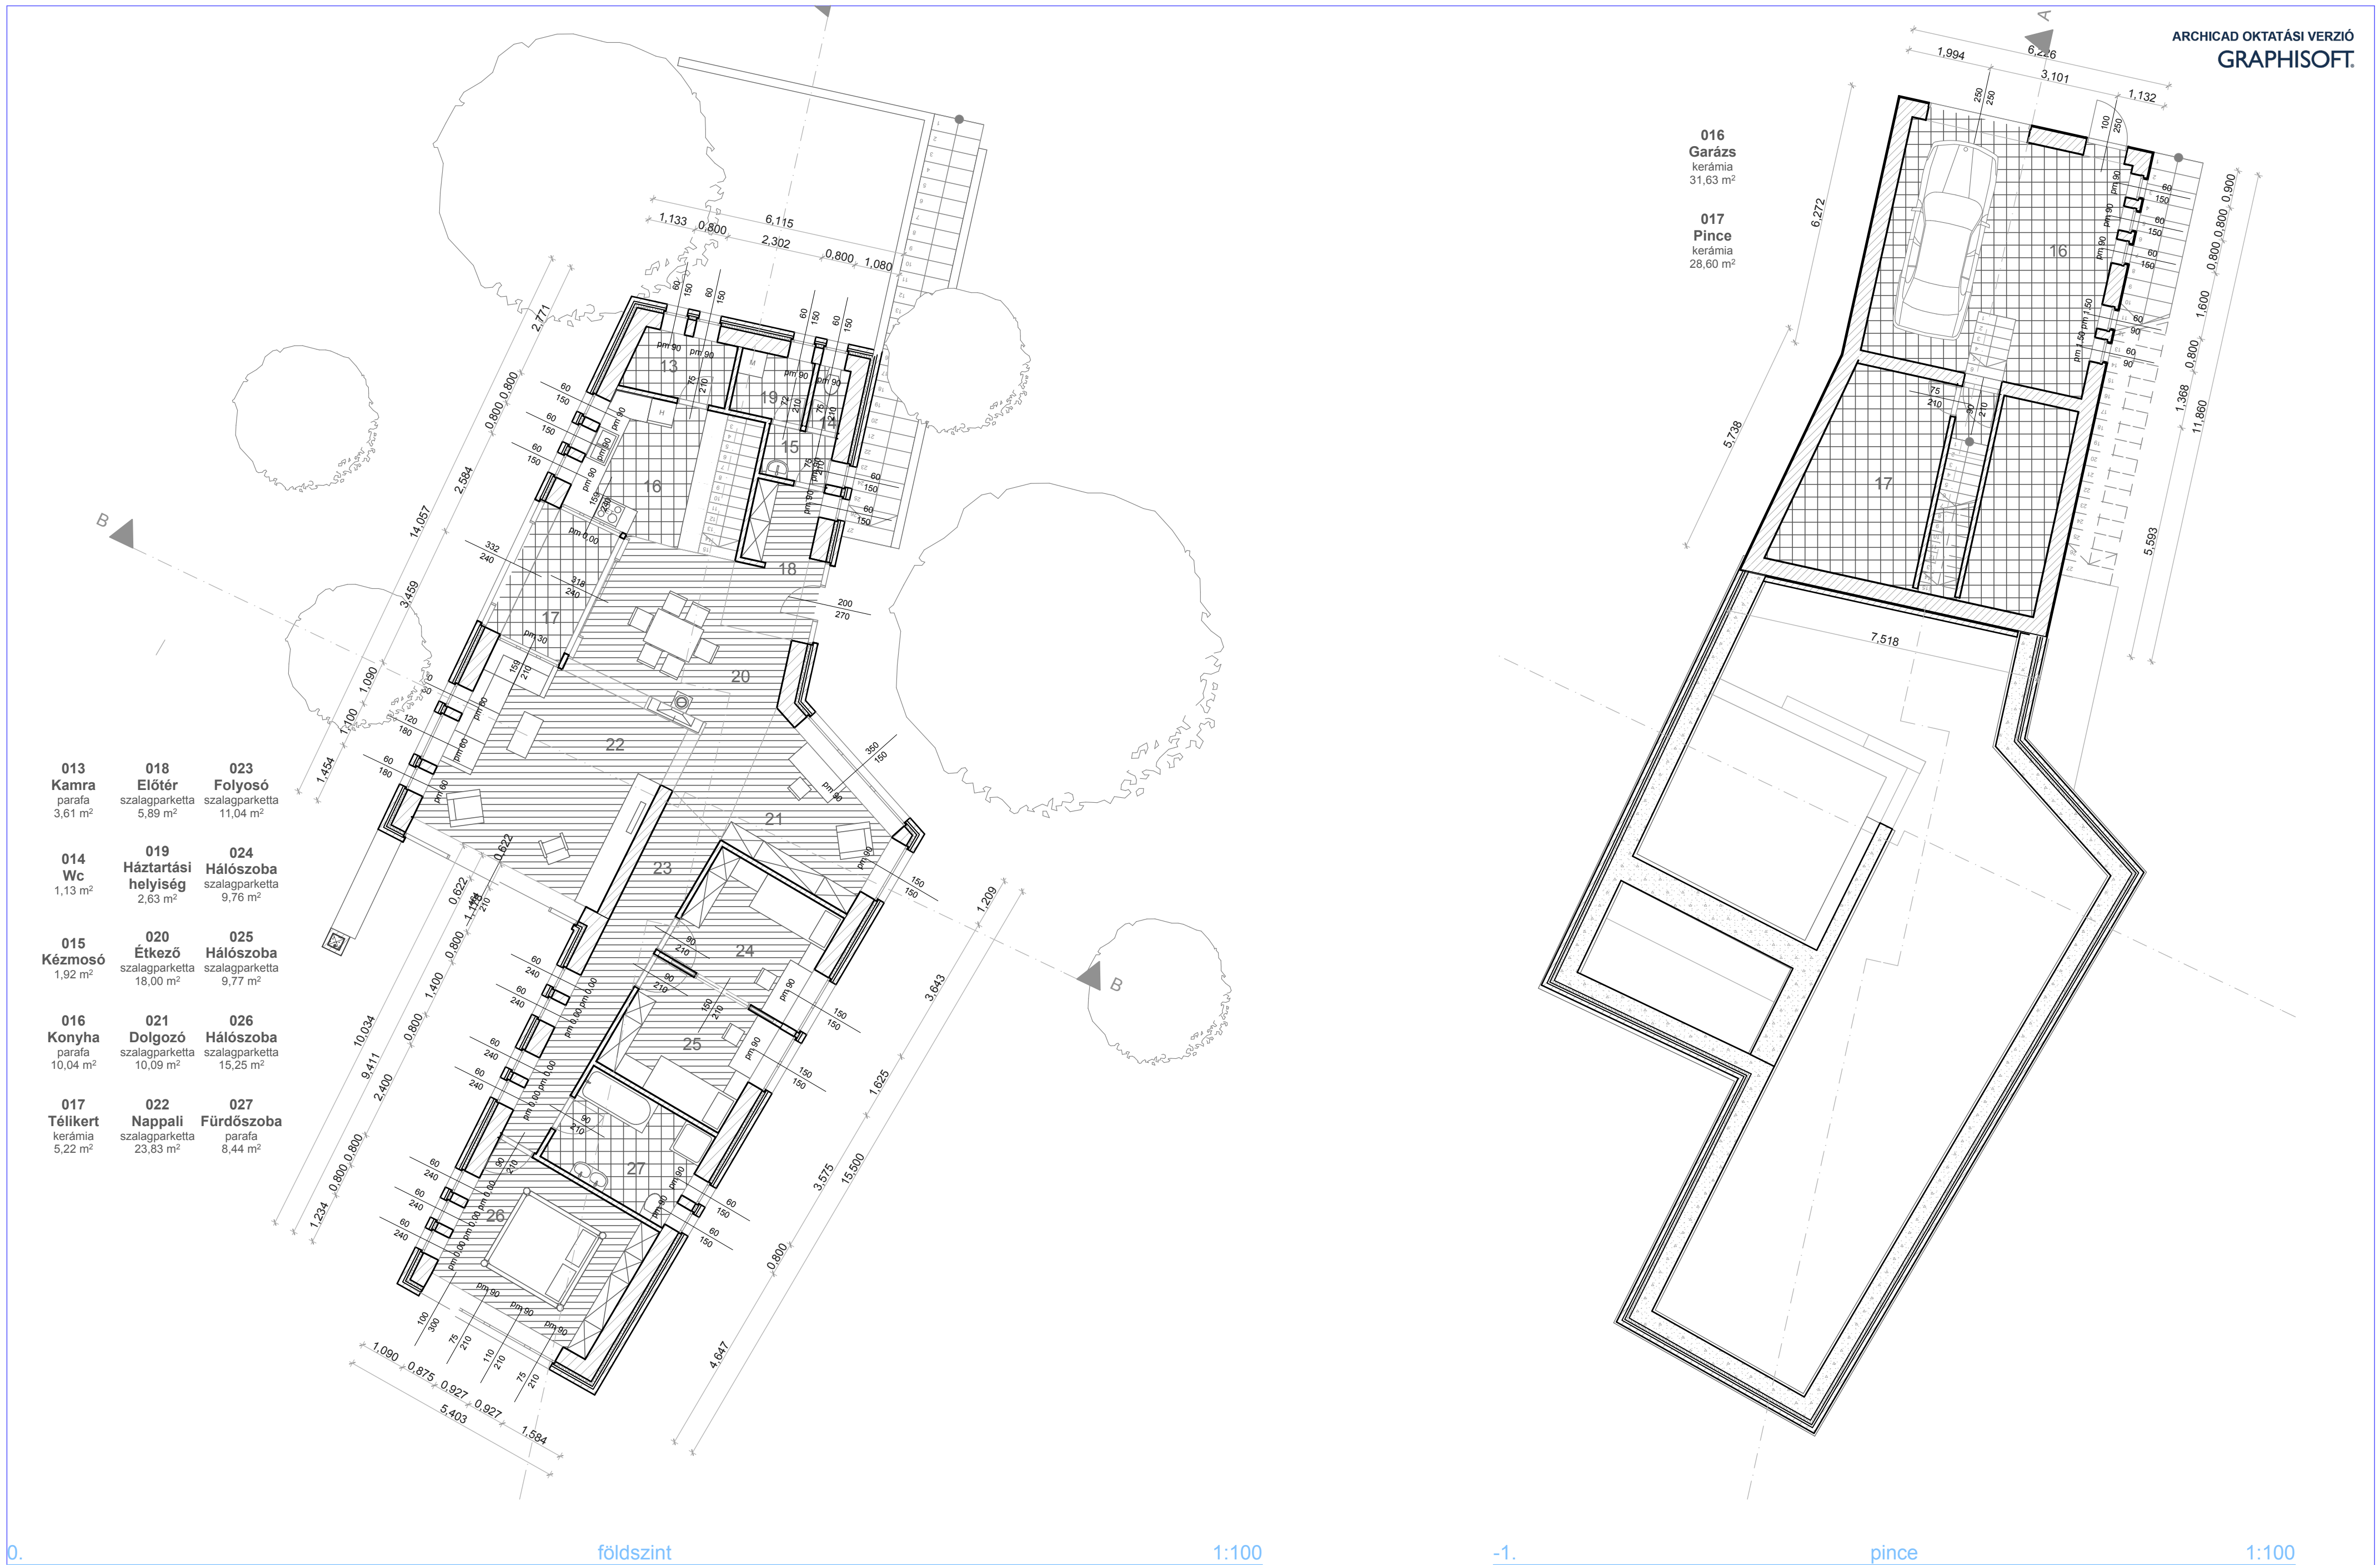


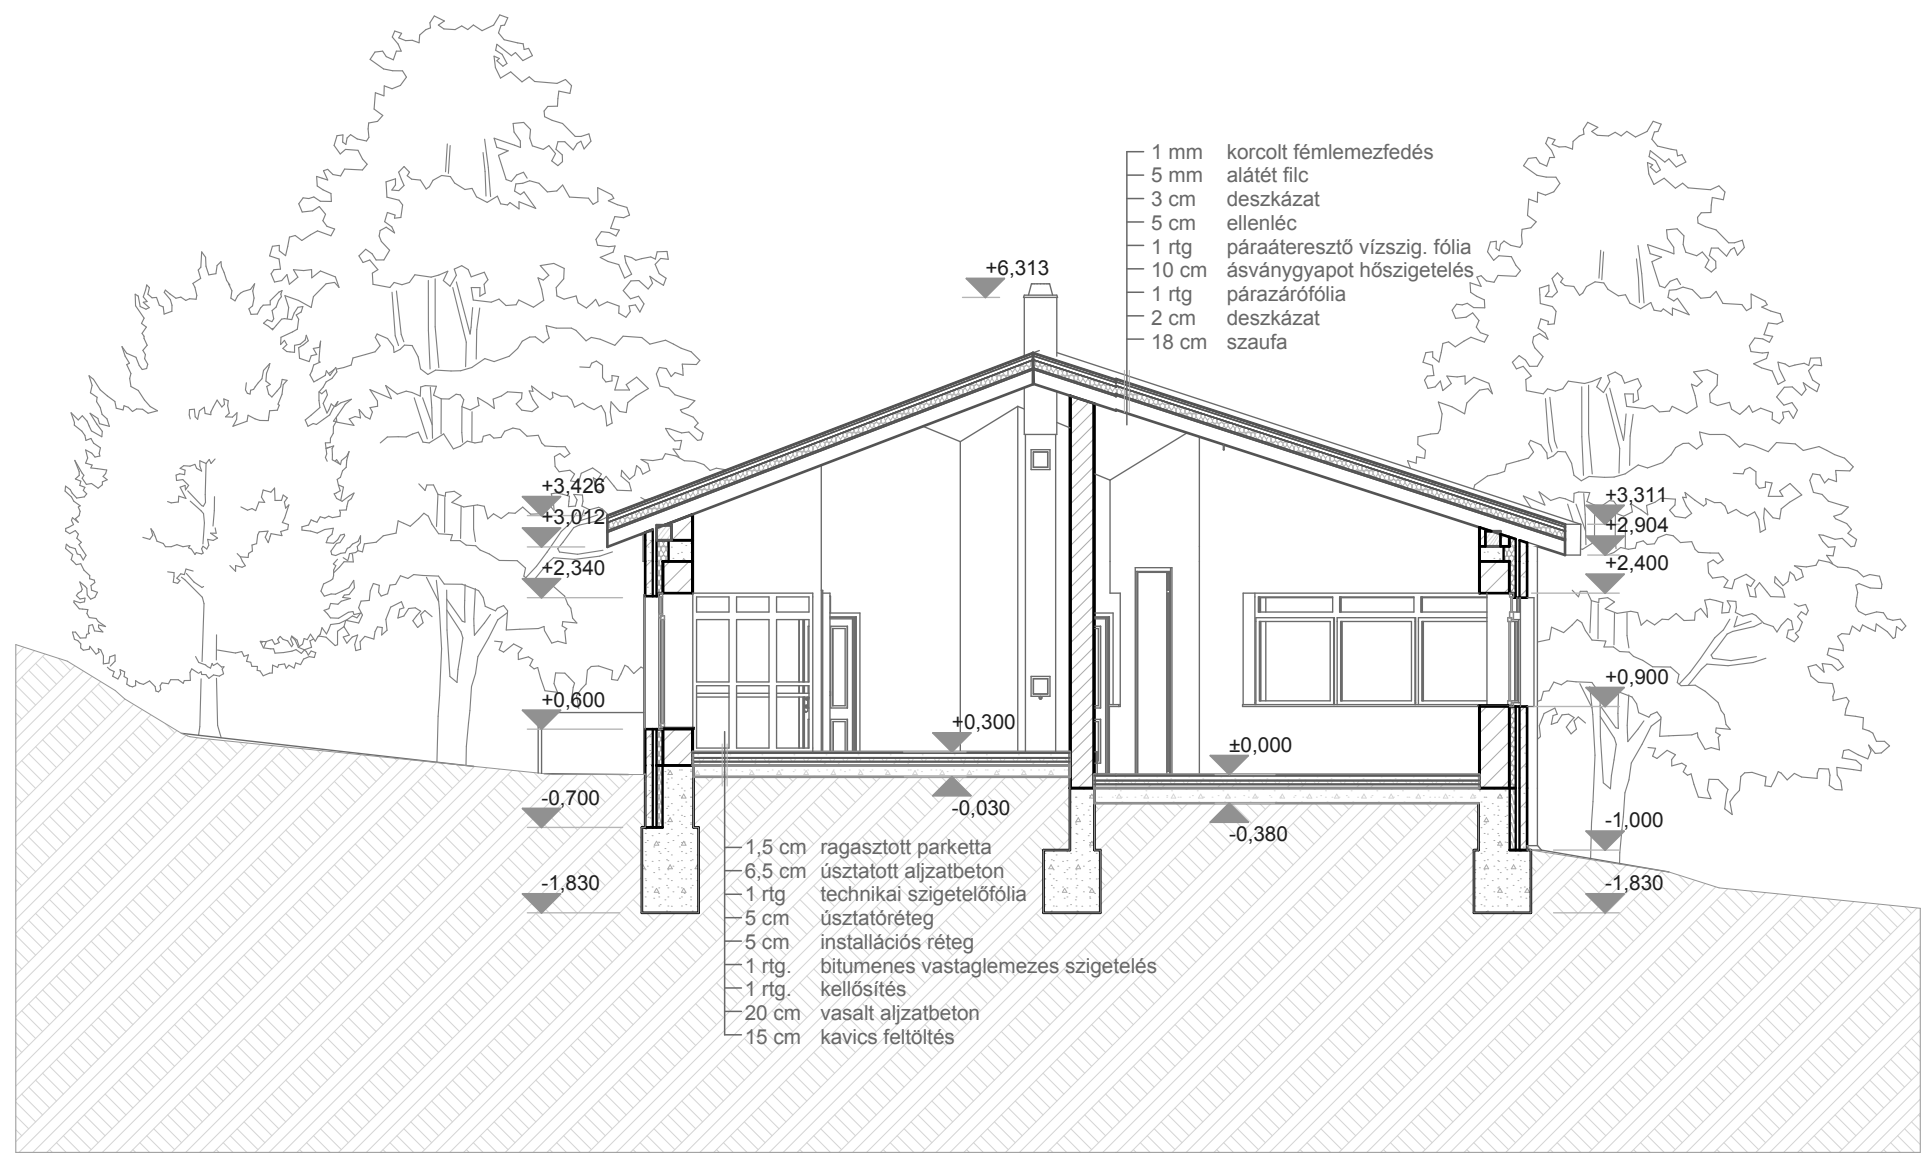

B

-B metszet

1:100

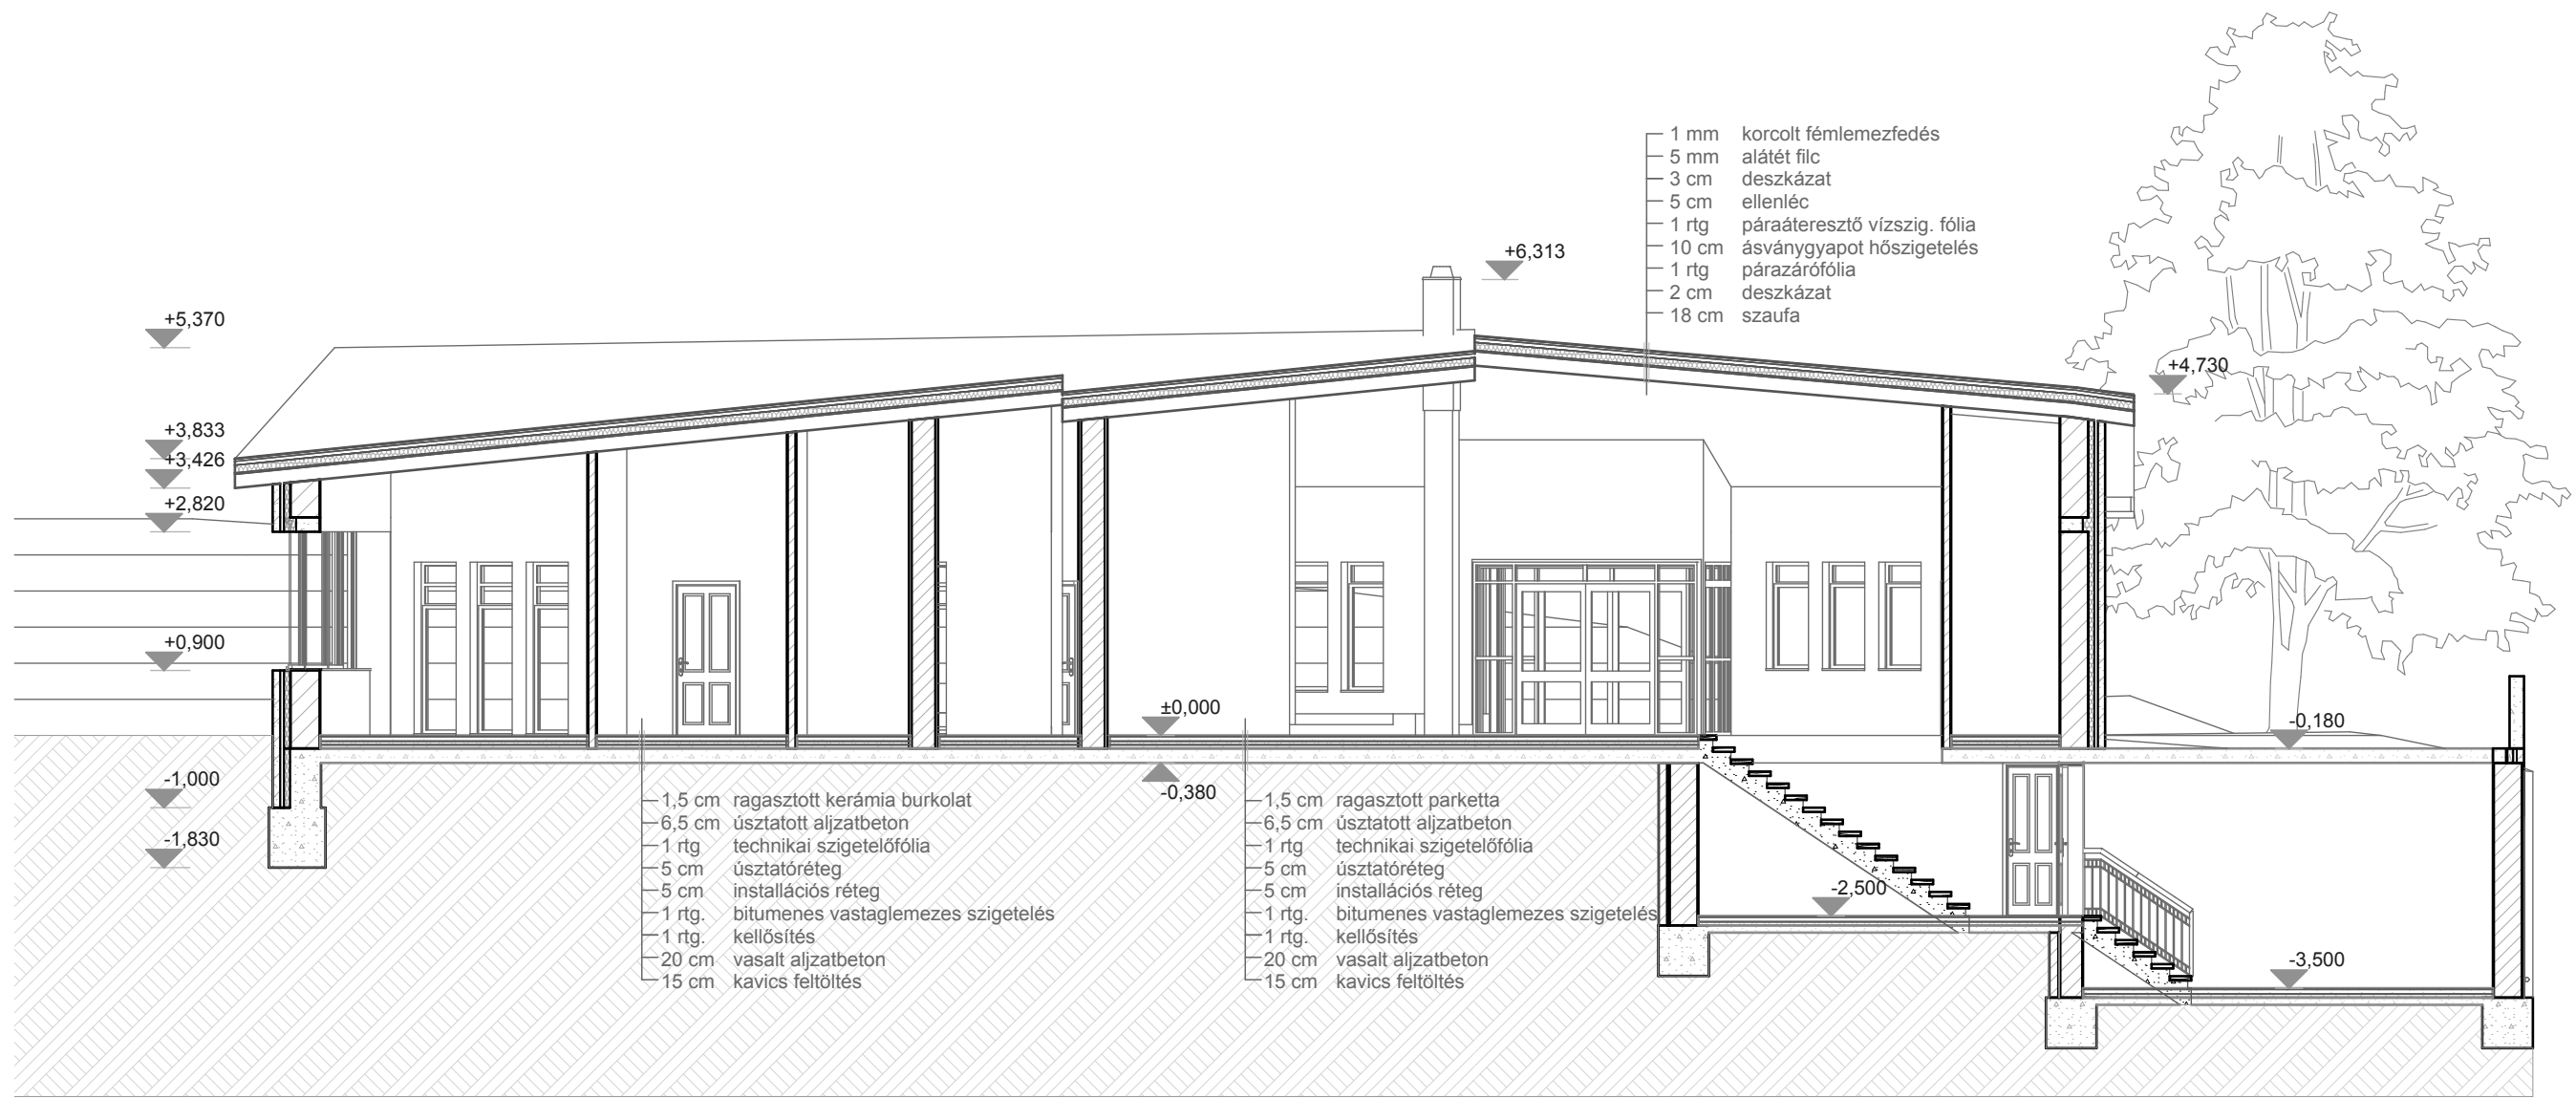

A

-A metszet

1:100



N-01

Északi homlokzat

1:100



N-02

Keleti homlokzat

1:100



N-03

Déli homlokzat

1:100



N-04

Nyugati homlokzat

1:100

