

Alaprajz



1


Alaprajz
2012.11.26.

HÉV megálló, Budakalász
Tervező : Ligeti Dávid


Építész informatika 3
Konz.: Major Attila

R1	1 cm Kerámia lap burkolat 2 mm Flexibilis ragasztó 5 cm Burkolat aljzata 2 cm Ásványiszálas úsztatóréteg 4 cm EPS installációs réteg 0,5cm Vastaglemez szigetelés 10 cm Mon. vb. aljzat Termett talaj	R2	2 cm Szalagparketta 1 cm Flexibilis ragasztó 5 cm Burkolat aljzata 2 cm Ásványiszálas úsztató réteg 4 cm EPS installációs réteg 0,5cm Vastaglemez szigetelés 10 cm Mon. vb. aljzat Termett talaj	R3	5 cm Terméskő burkolat 5 cm Éles bazalt kőzzalék 1rtg Elválasztó réteg 0,5cm Vastaglemez szigetelés 10 cm Mon. vb aljzat Termett talaj	R4	20 cm Vasbeton 2 cm Légrés 15 cm Hidrofóbizált hőszigetelés fekete fátyollal kasírozva 3 cm Belső oldali deszka burkolat
----	--	----	---	----	---	----	---


A-A metszet

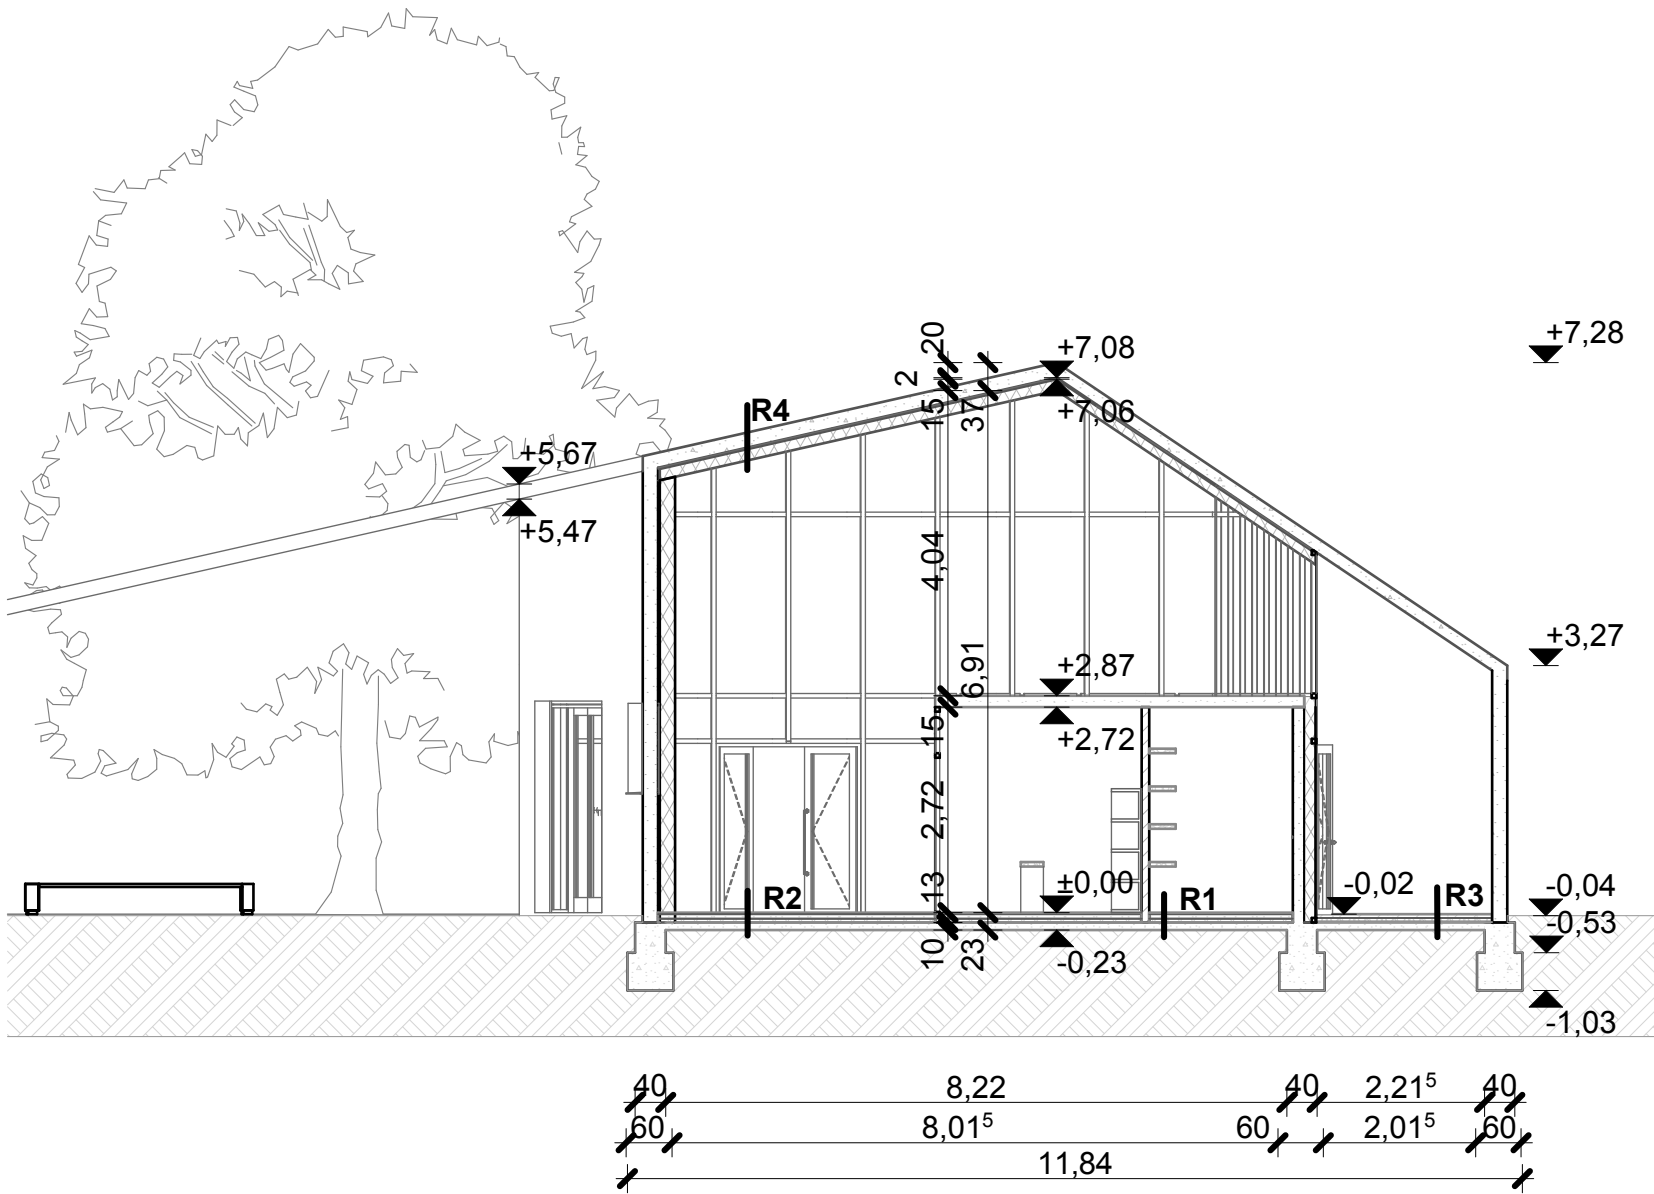


B-B Metszet

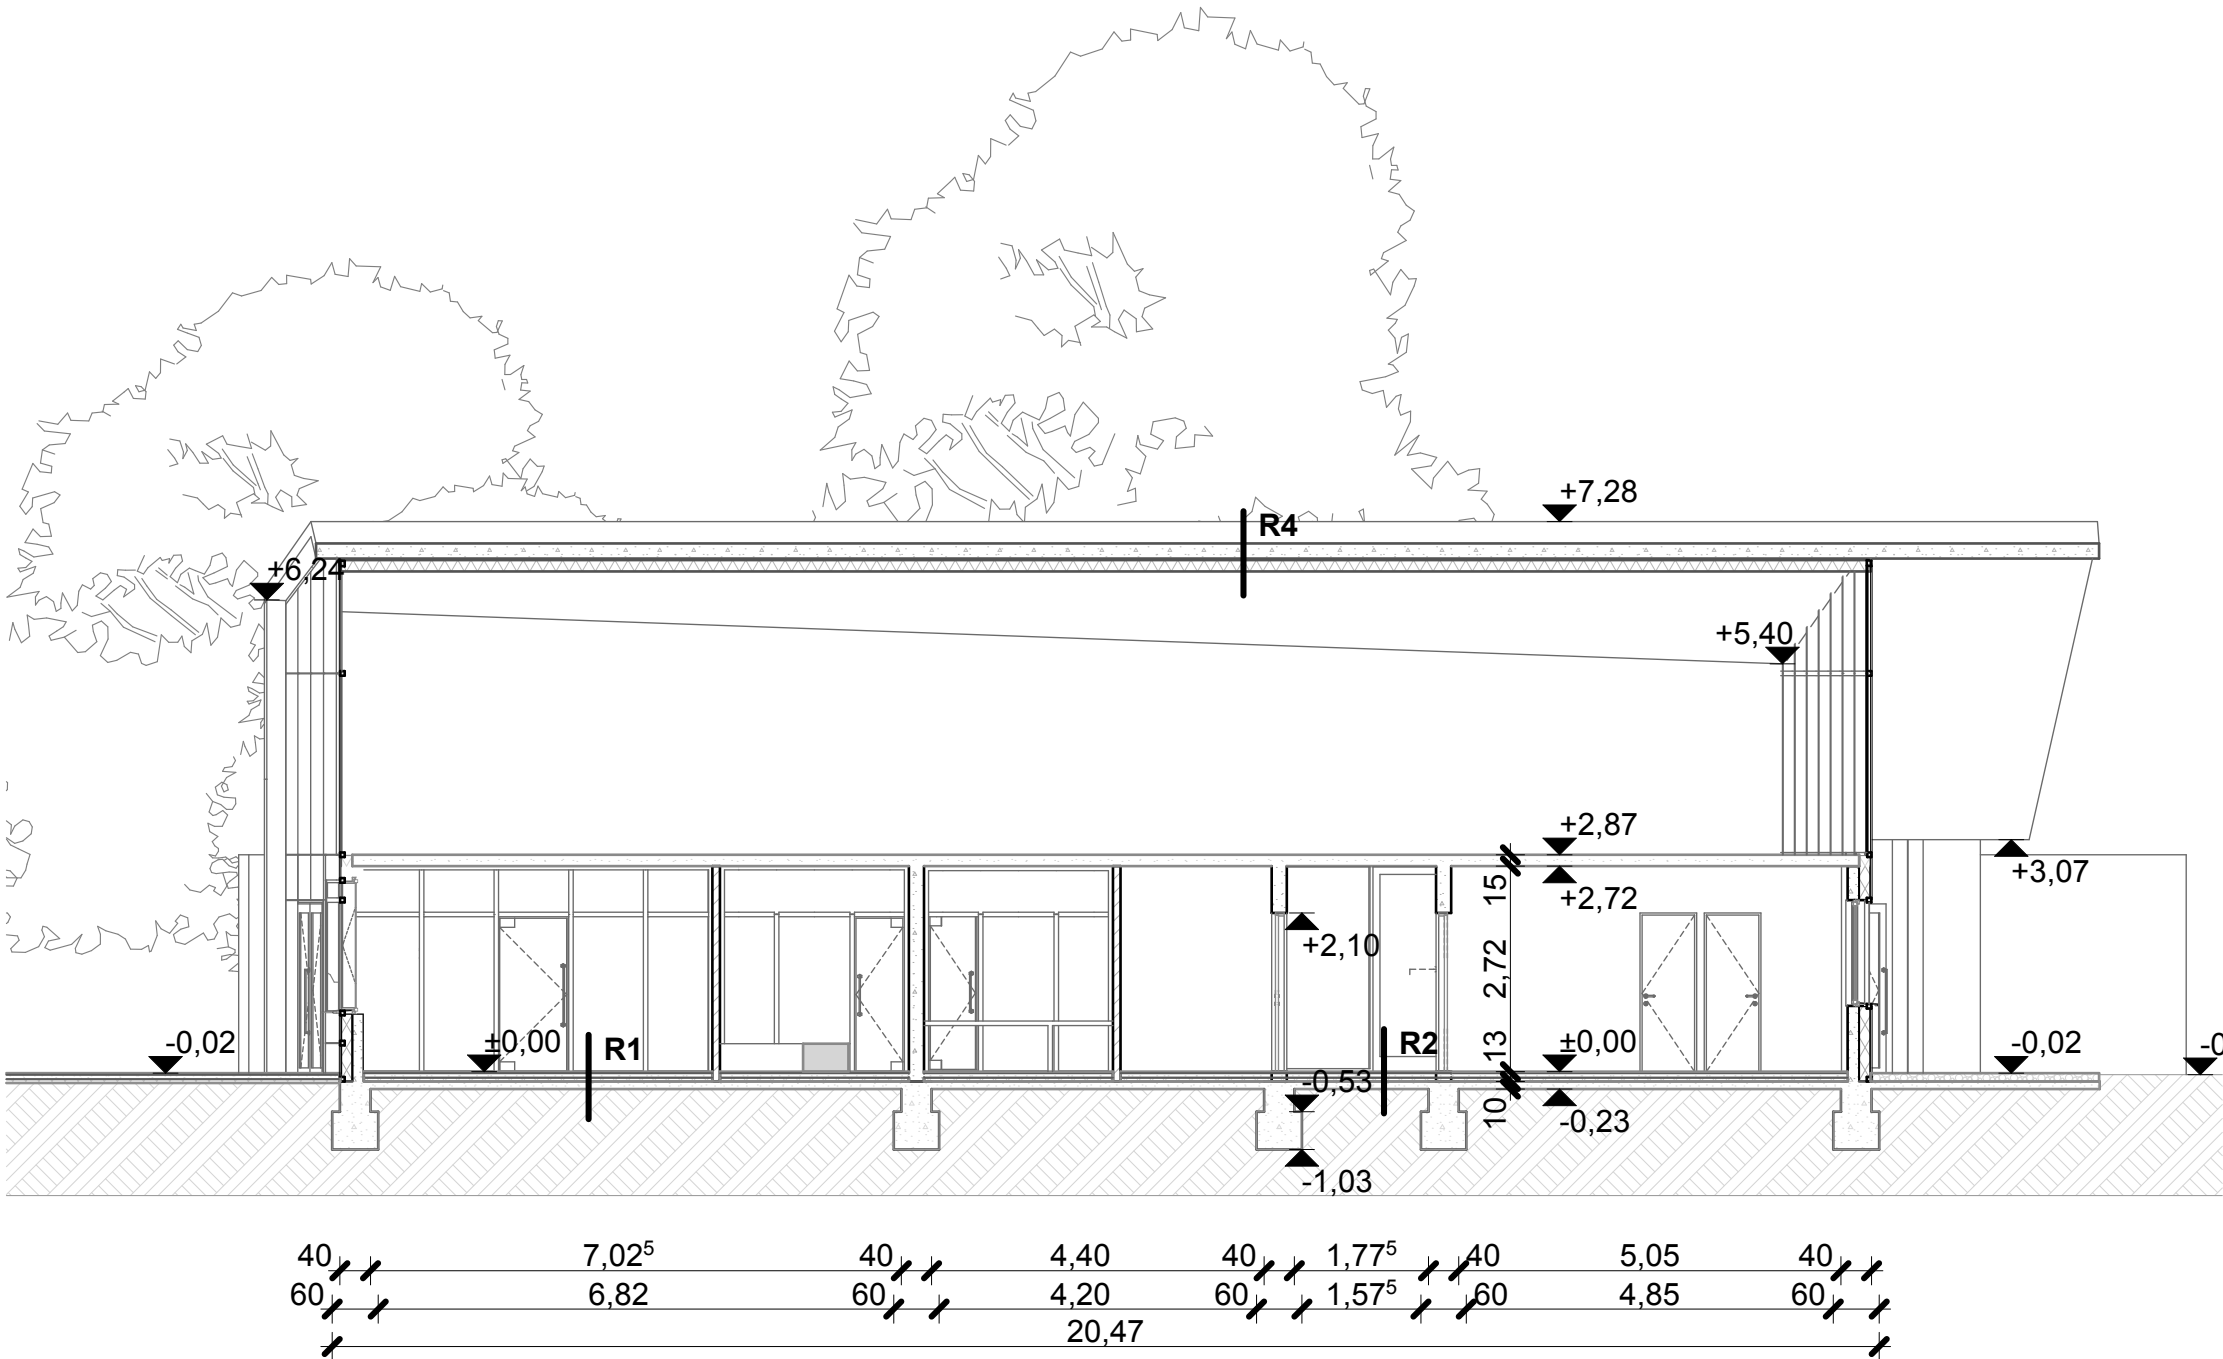

Északi homlokzat

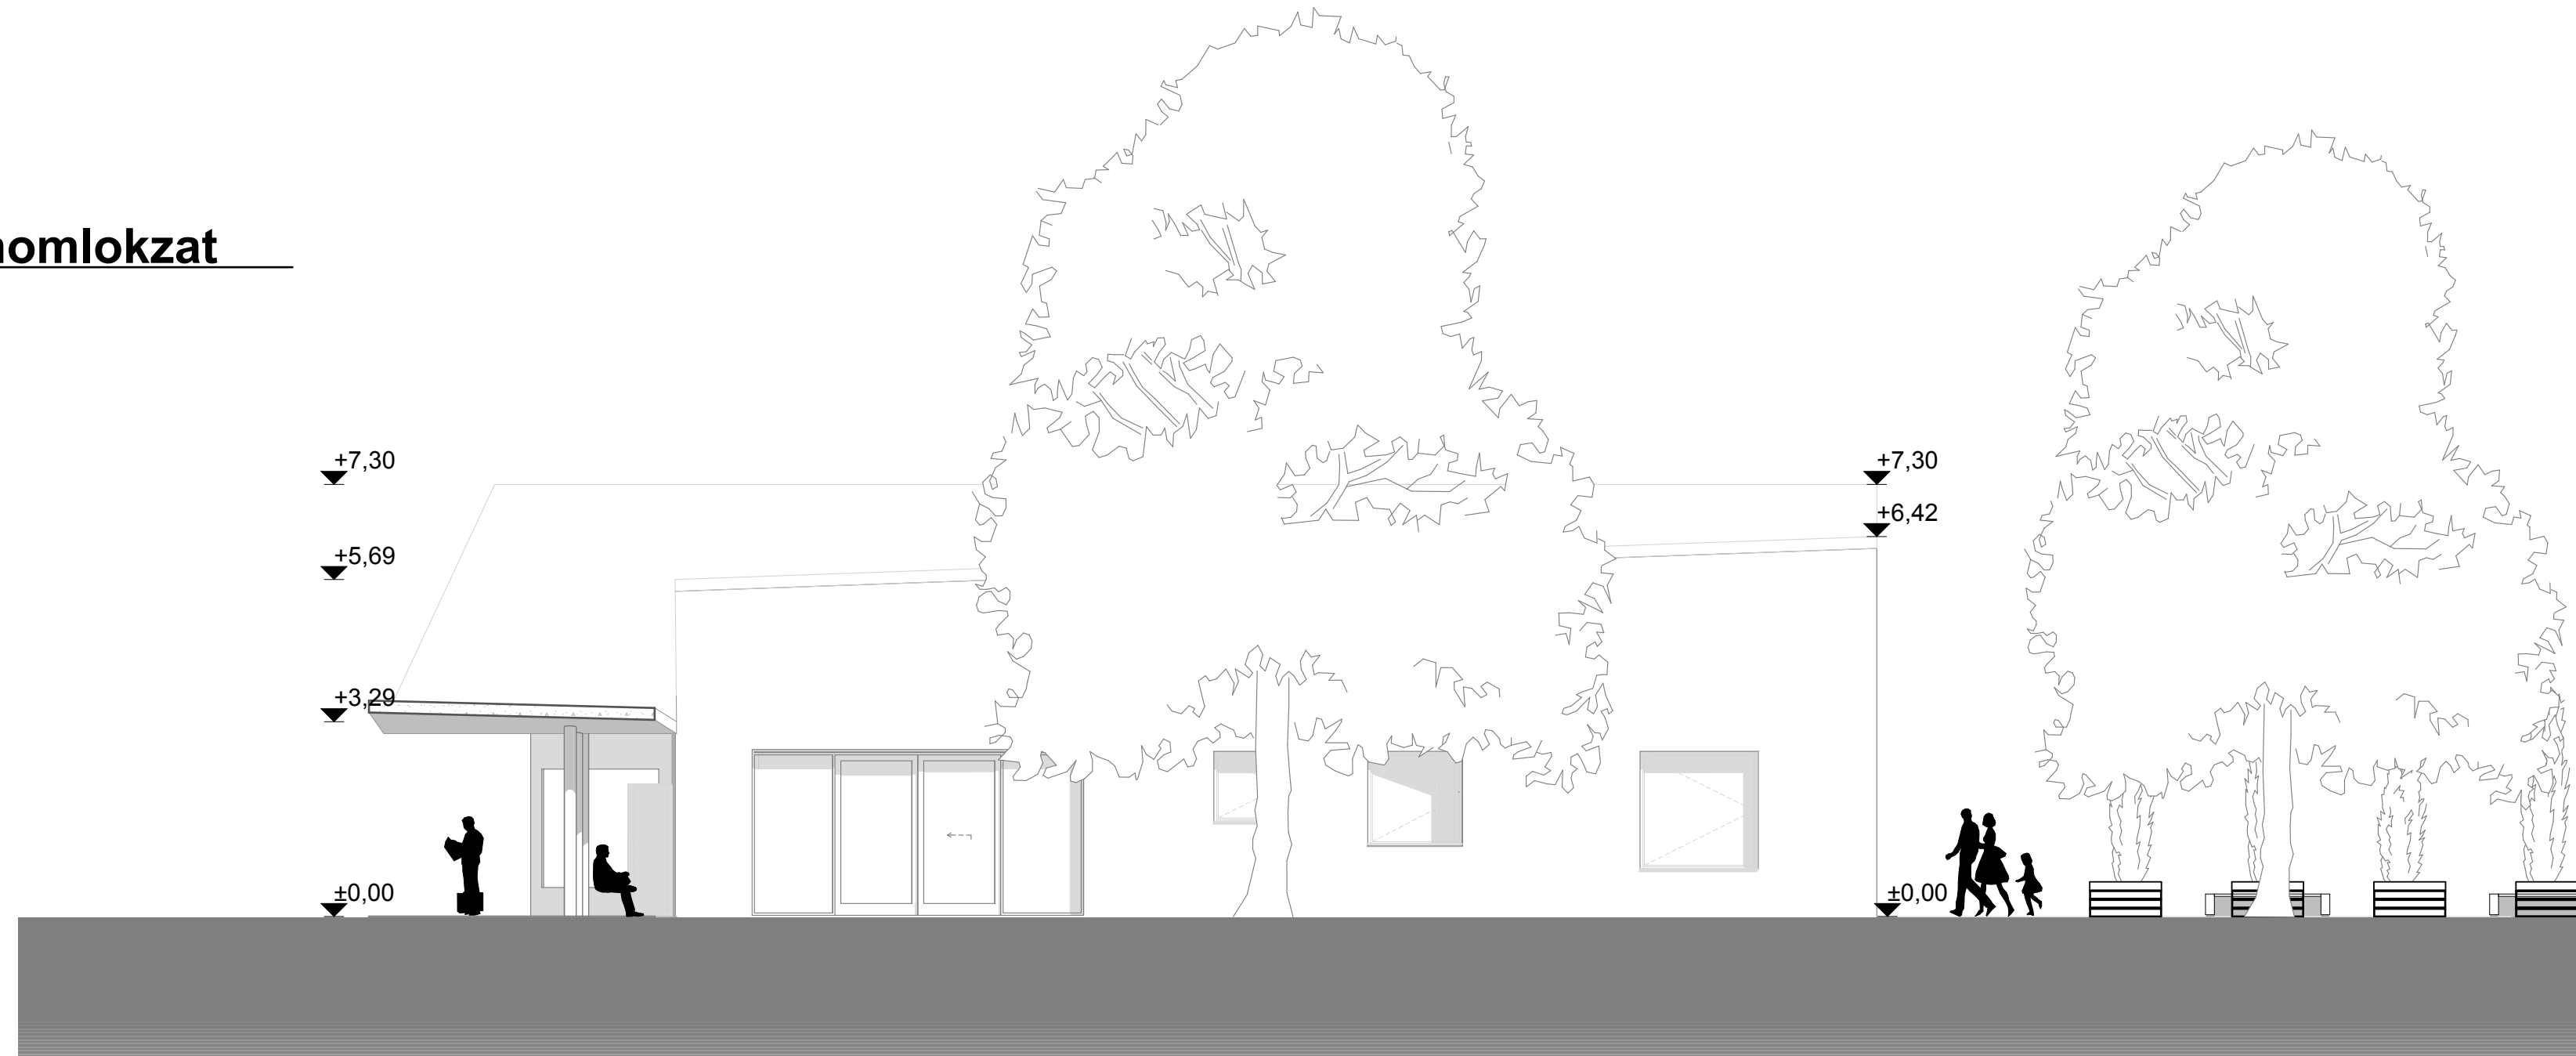

Déli homlokzat

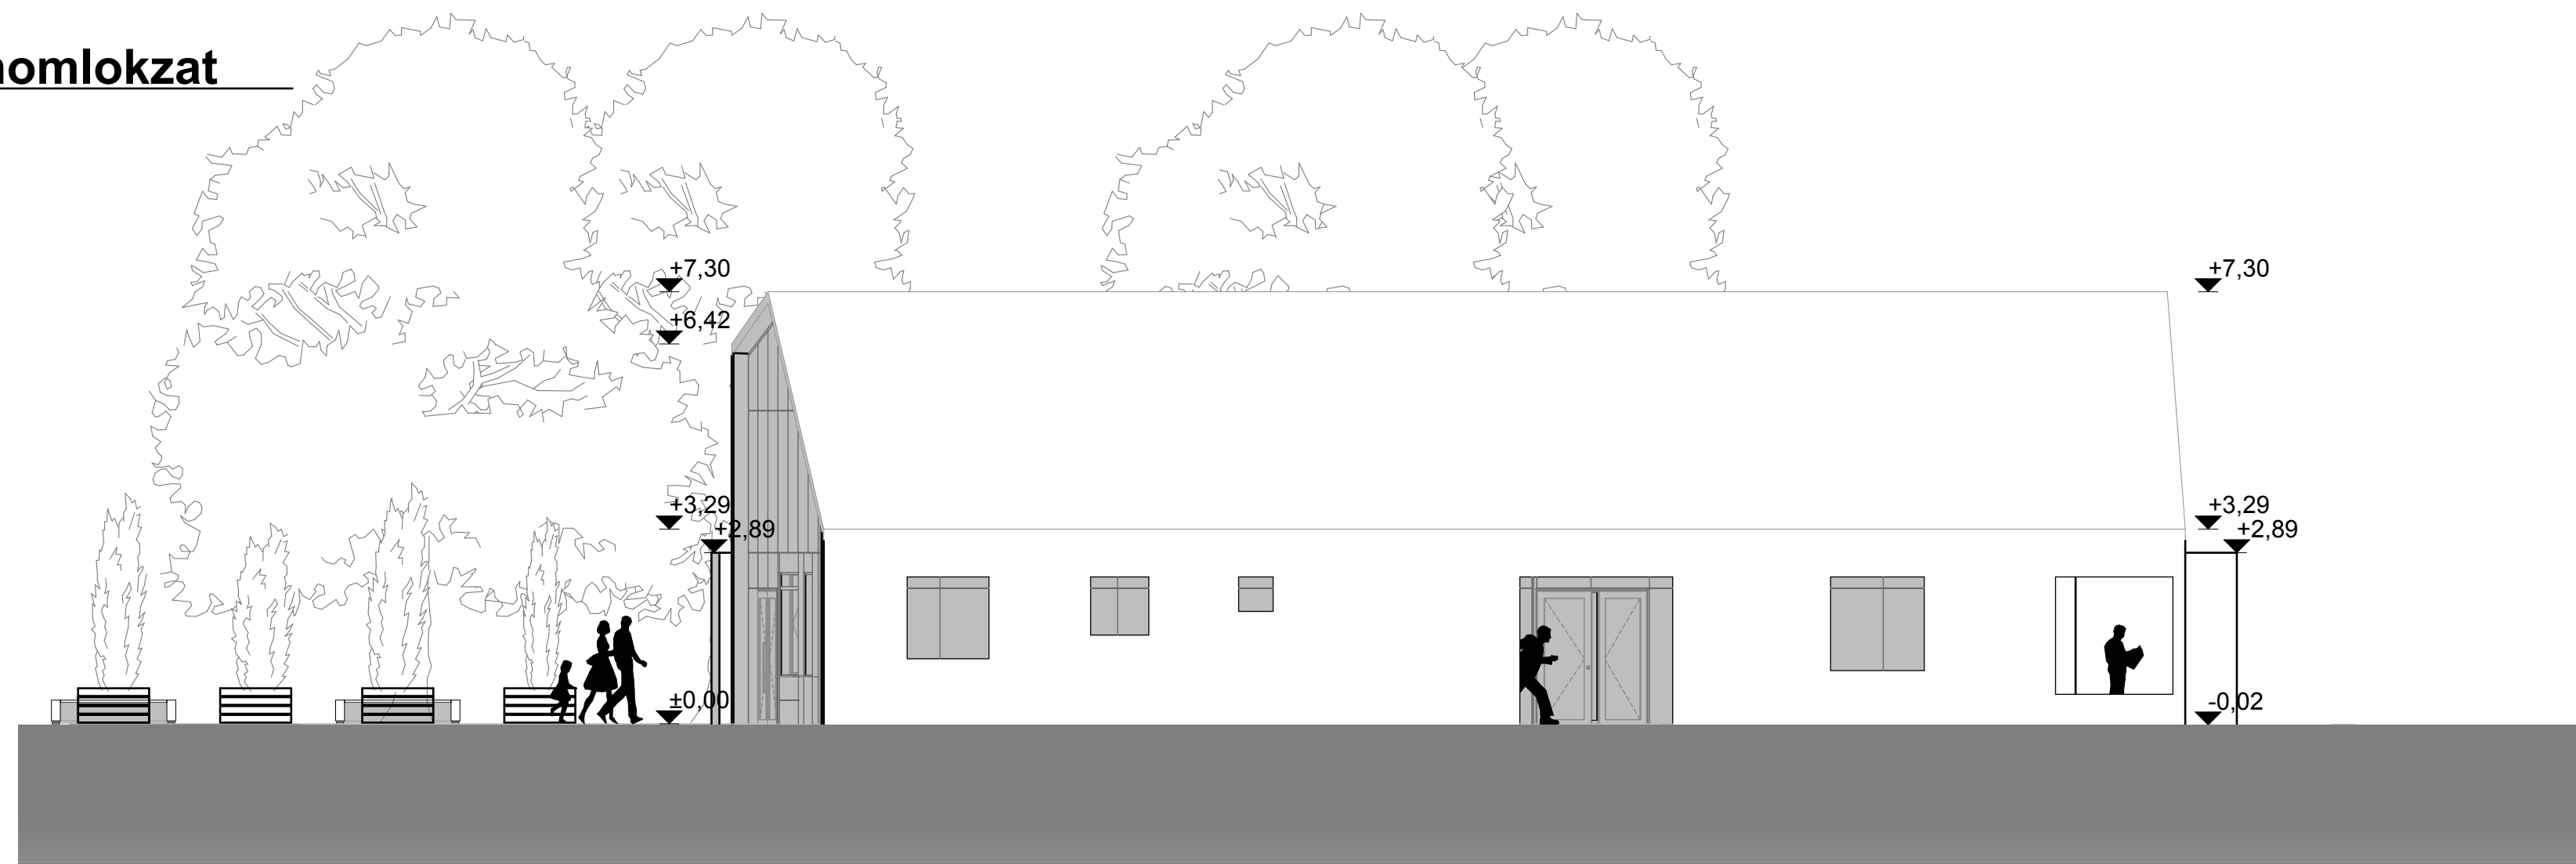

Keleti homlokzat



Nyugati homlokzat

