



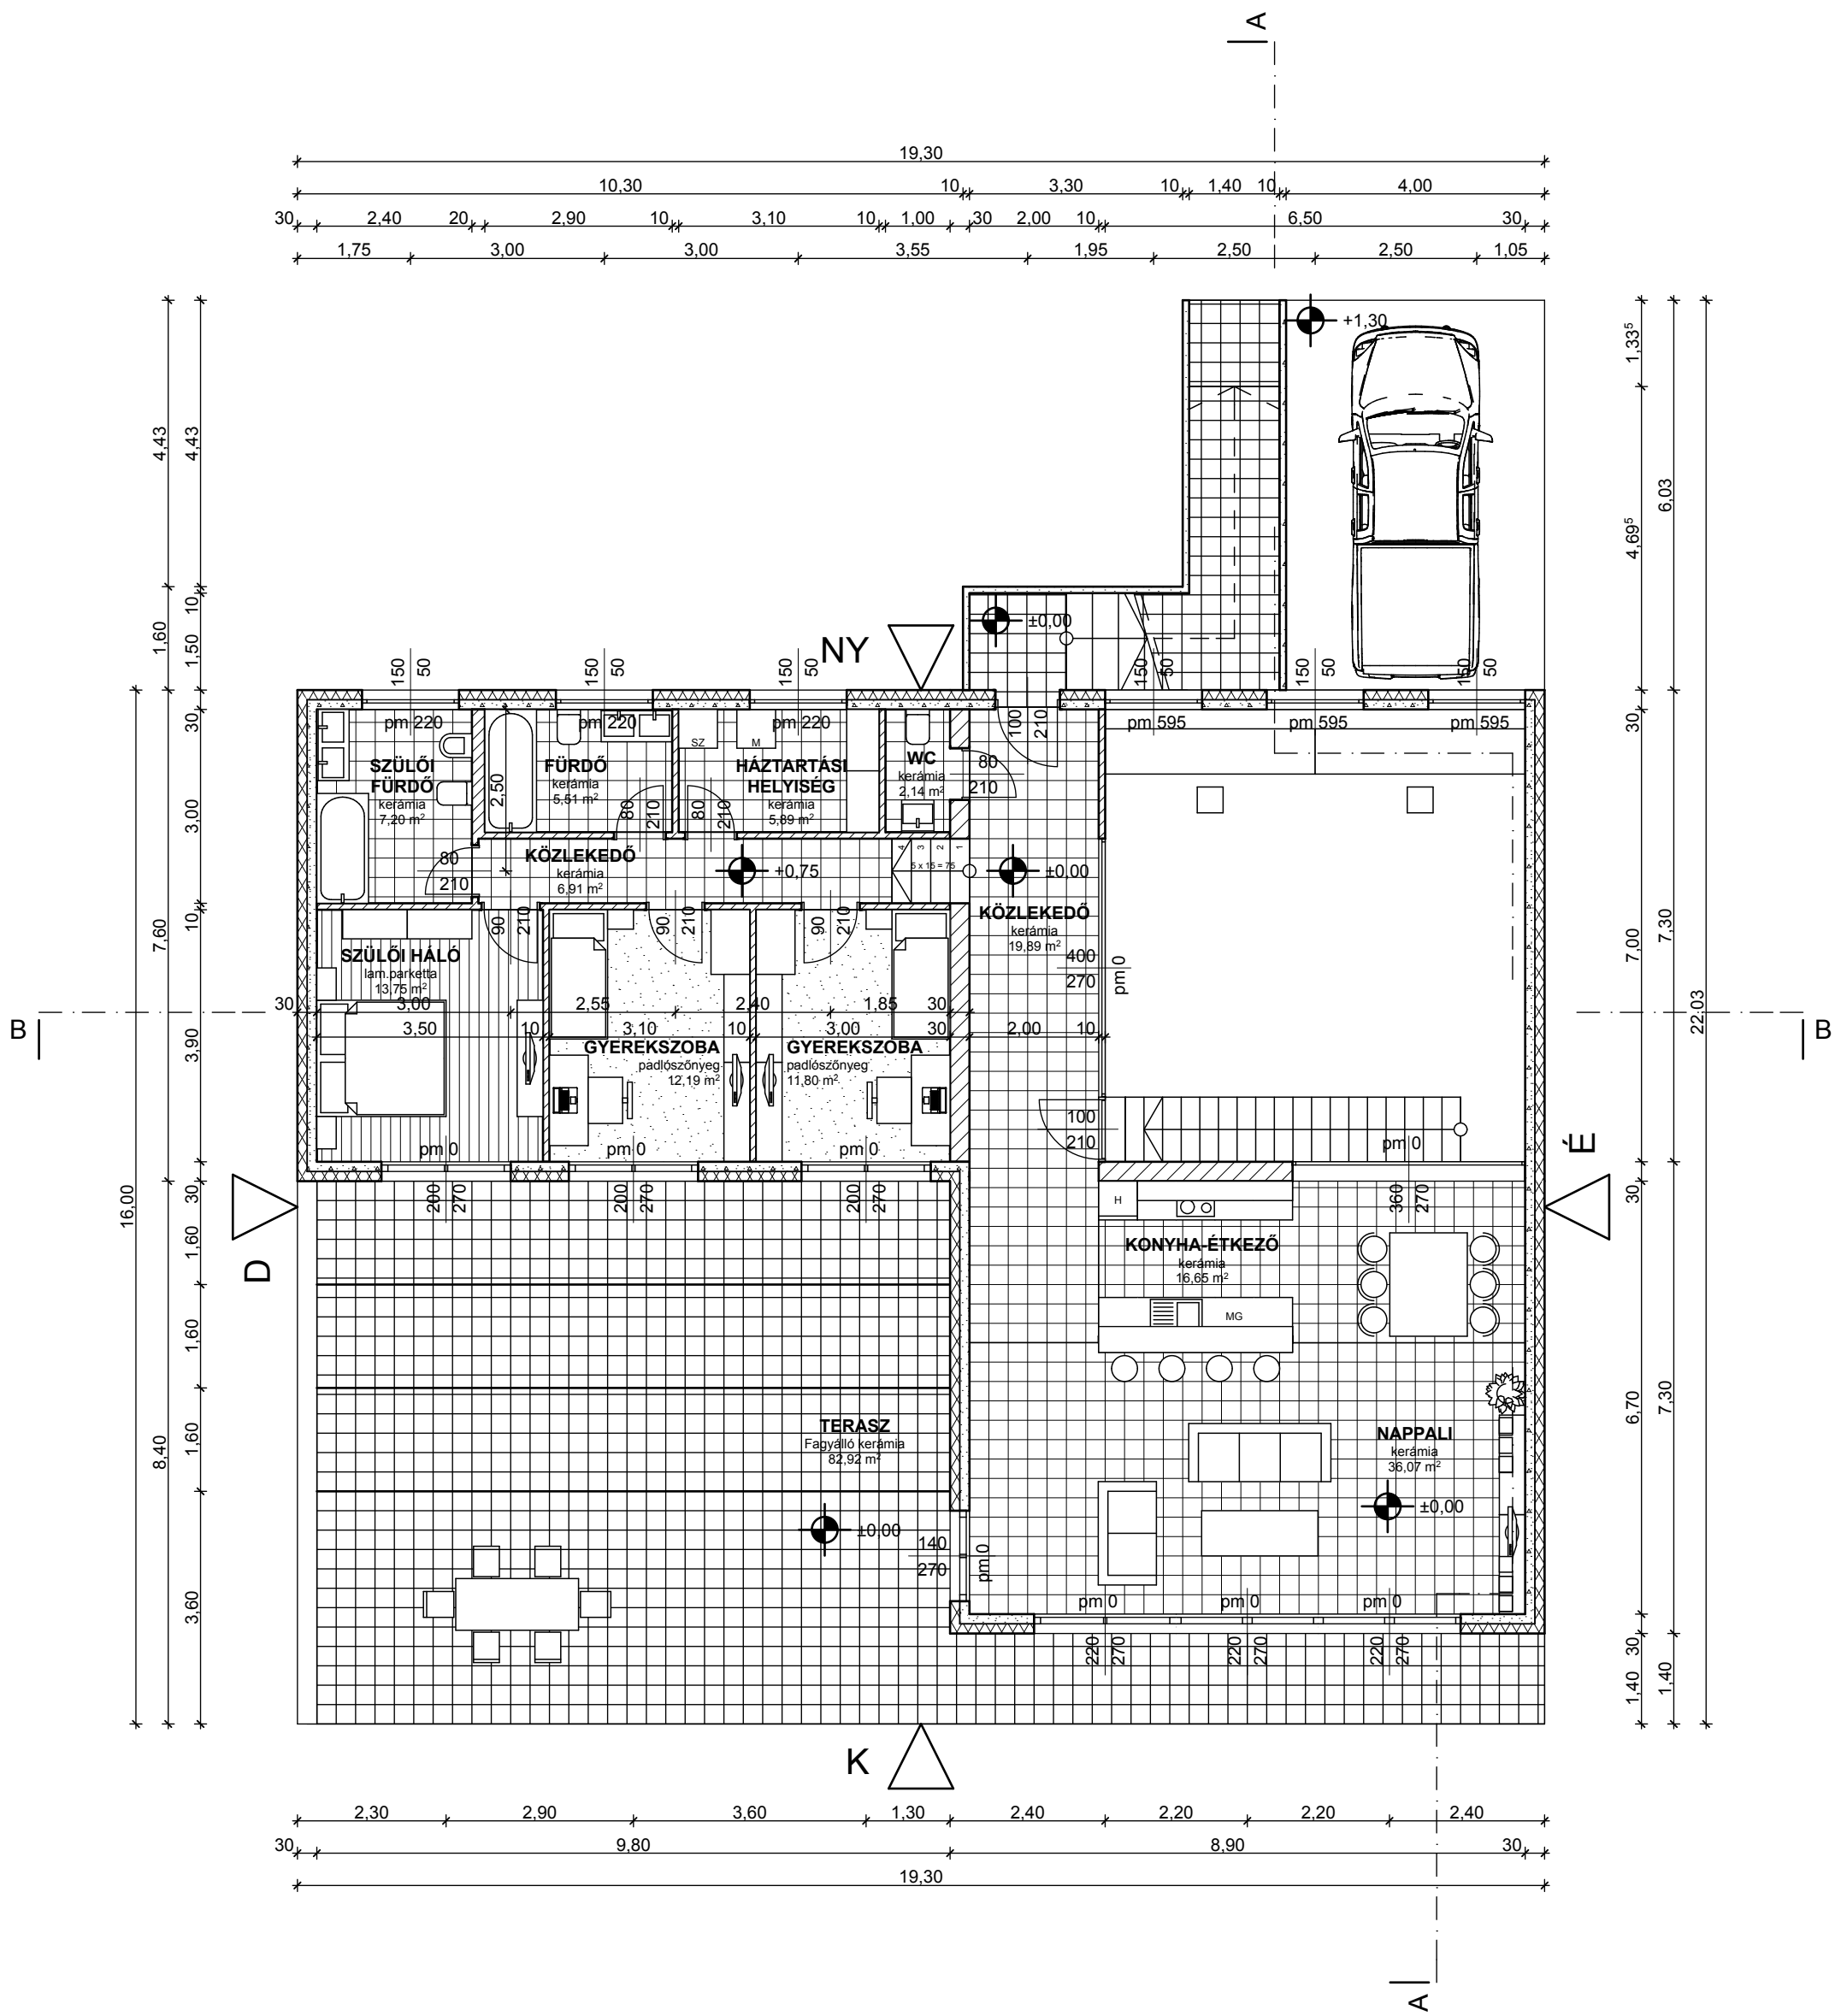

Földszint


M=1:100

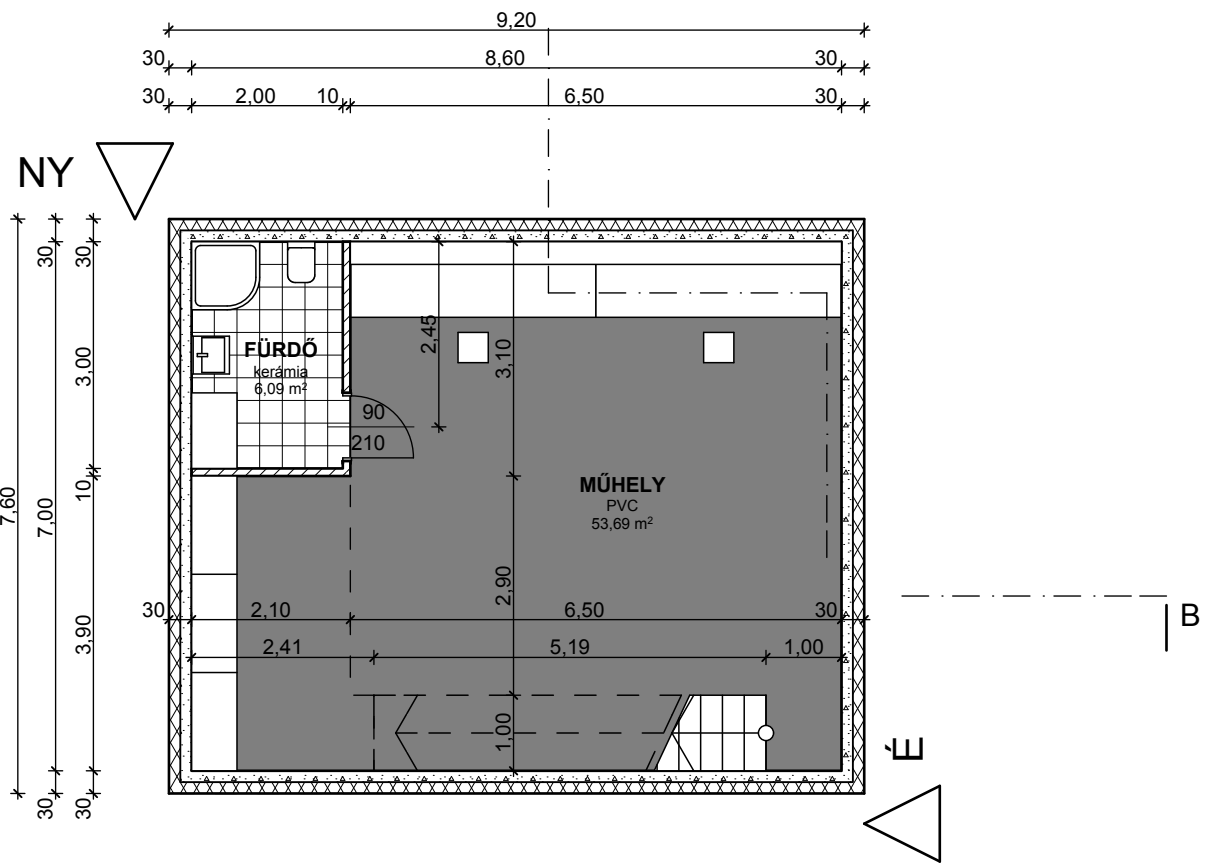

Műhely


M=1:100

"Bütykölő háza"			Alaprajzok	É-1
Gilicz Balázs	GXUQDF	Építész informatika 3.	Konzulens: Major Attila	

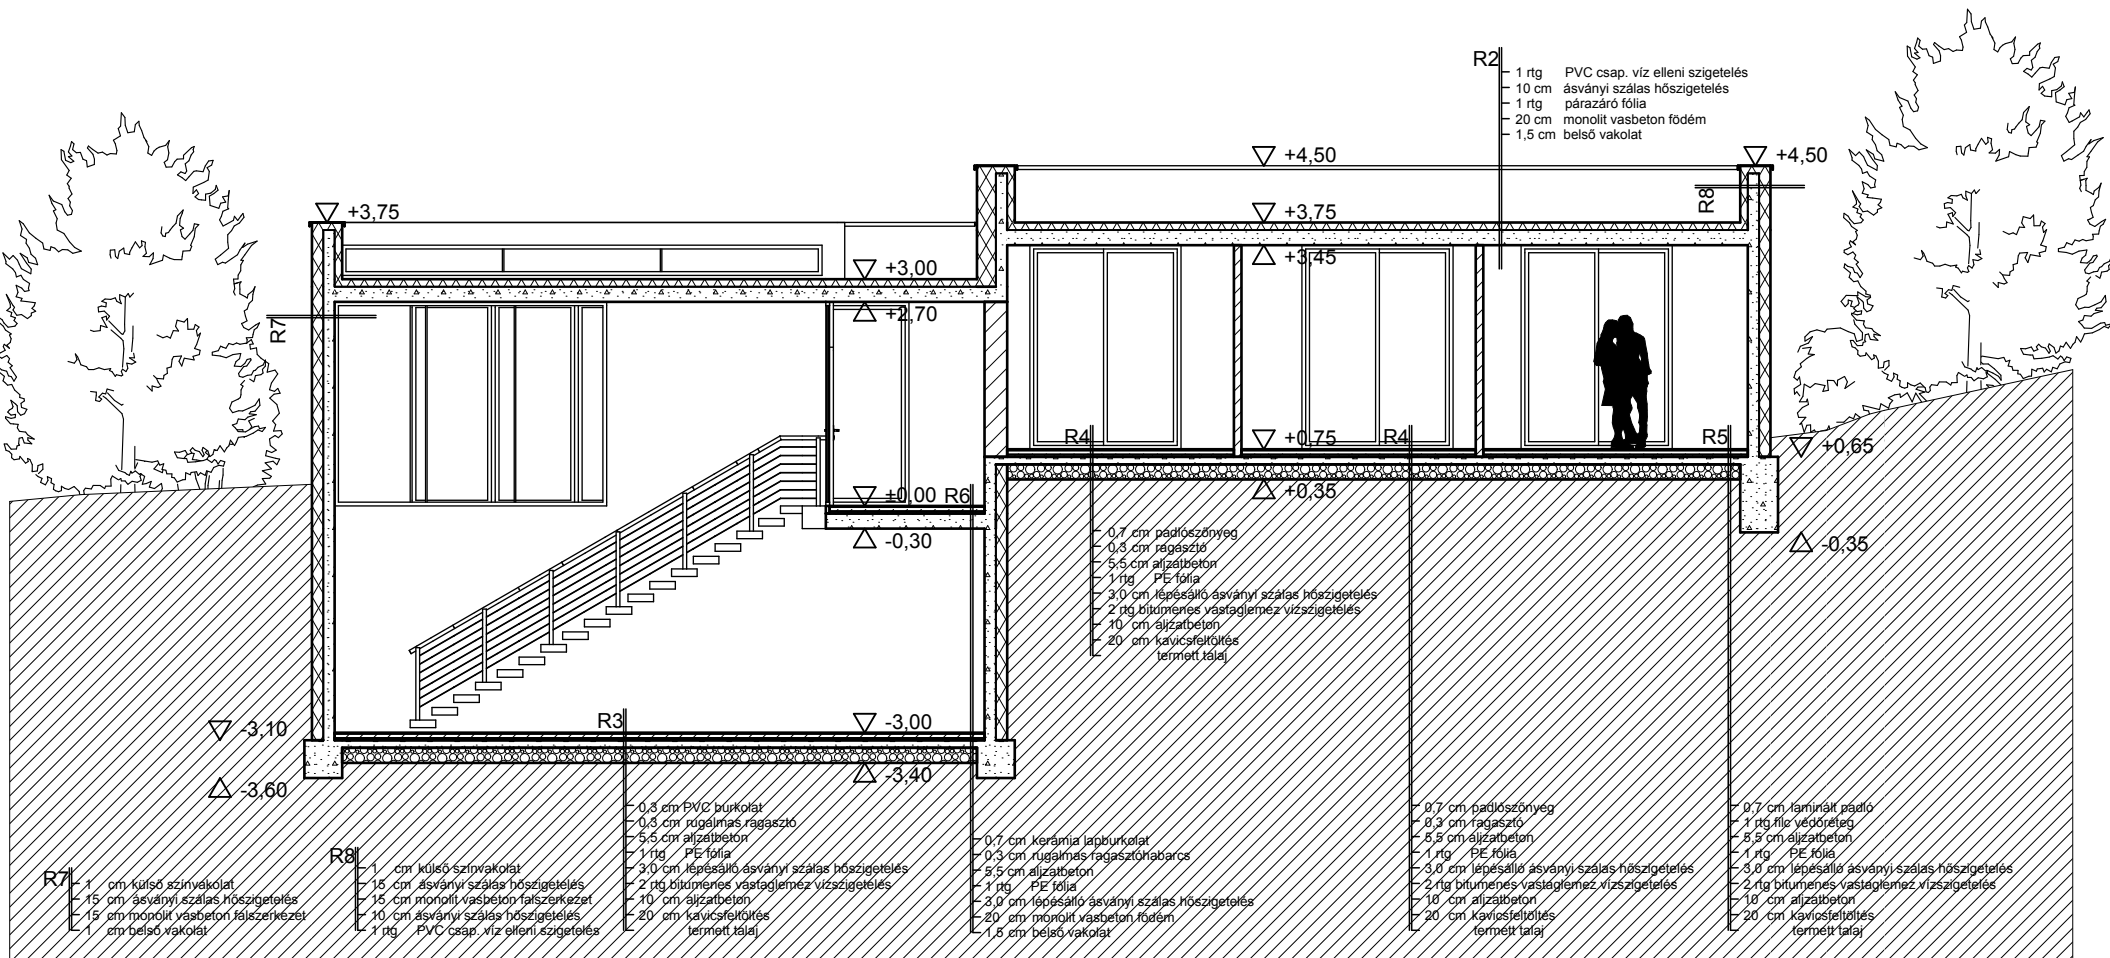


B-B Metszet

M=1:100

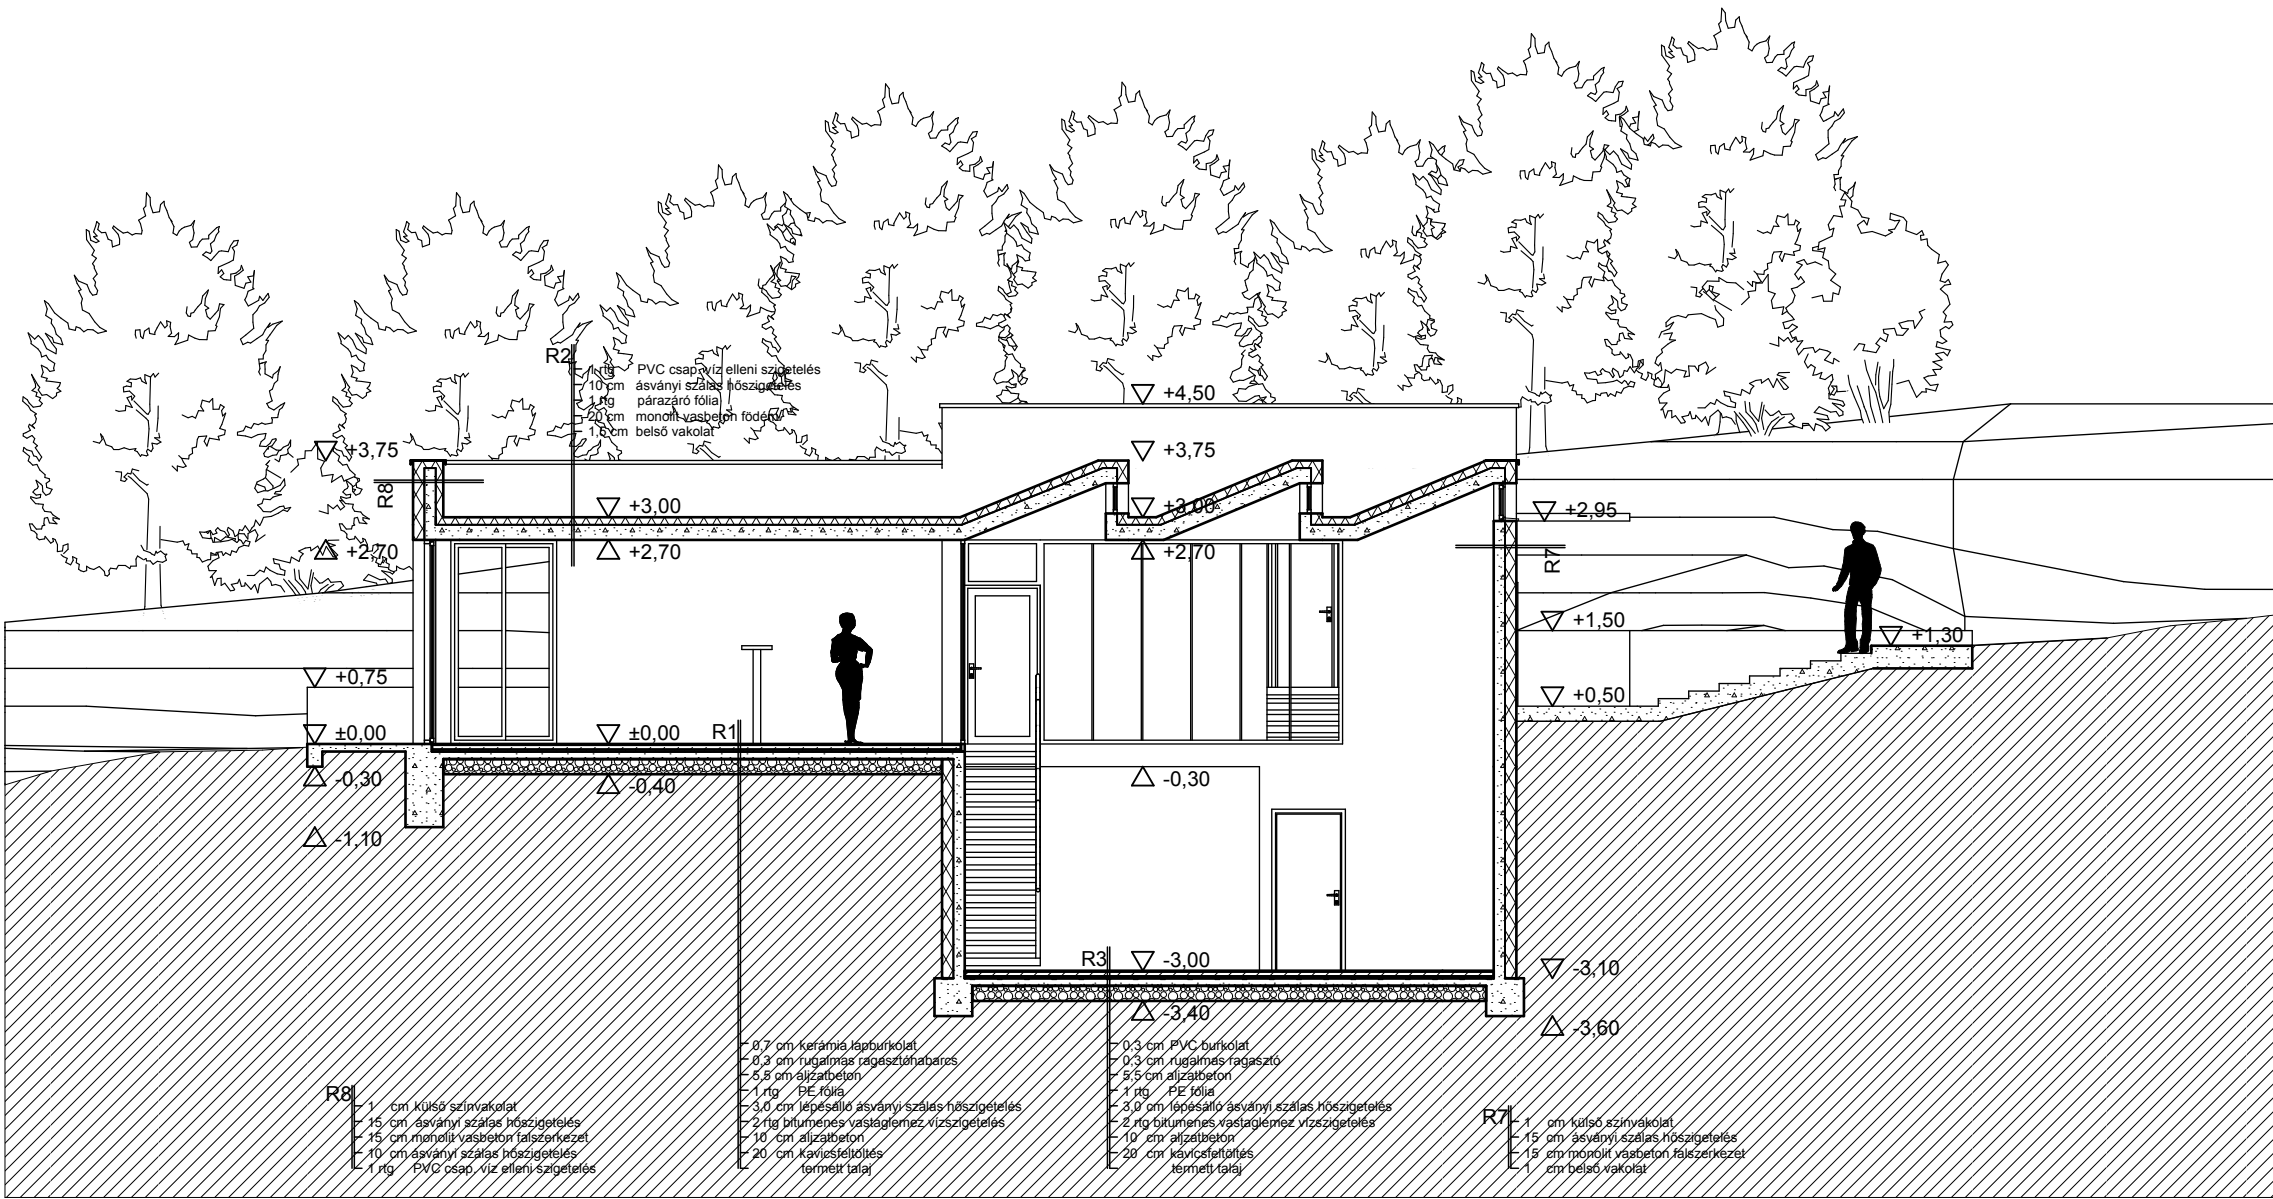


A-A Metszet

M=1:100

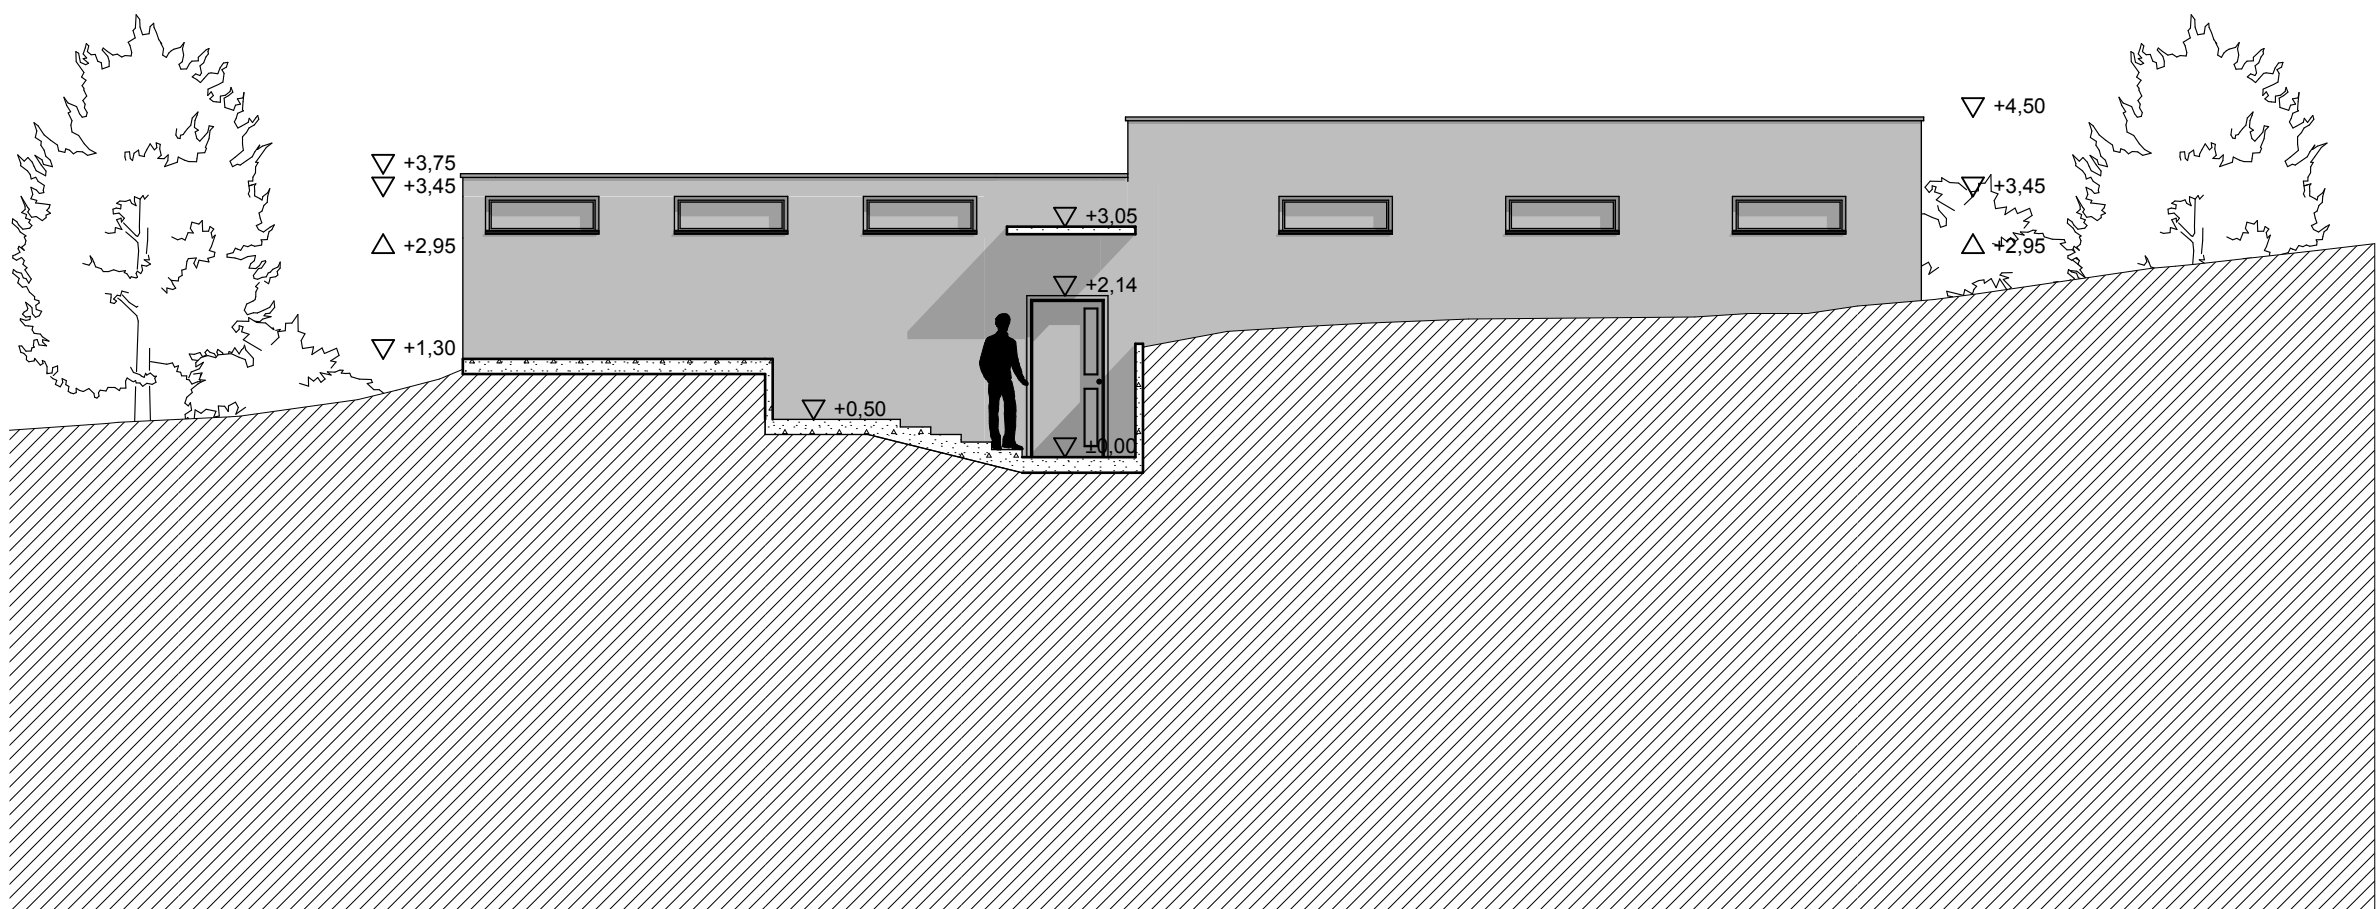

Nyugati homlokzat


M=1:100

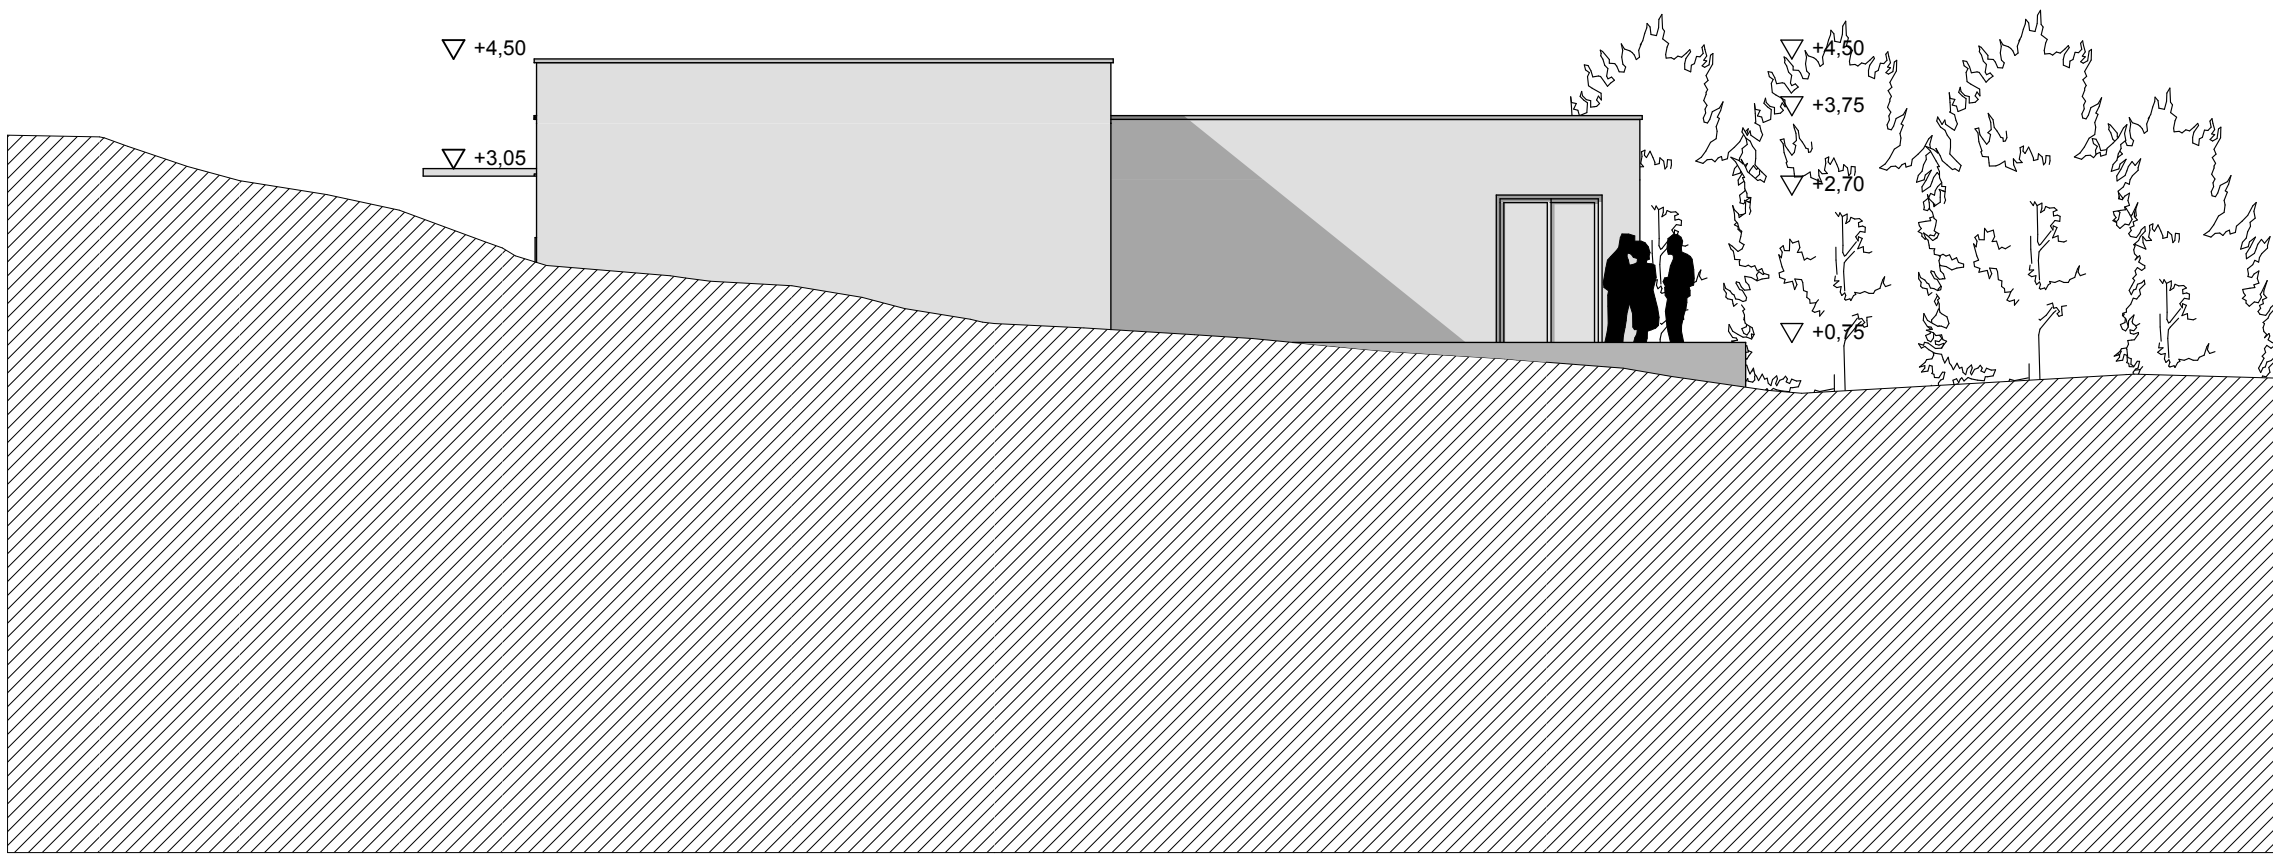

Déli homlokzat


M=1:100

"Bütykölő háza"			Homlokzatok	É-3
Gilicz Balázs	GXUQDF	Építész informatika 3.	Konzulens: Major Attila	

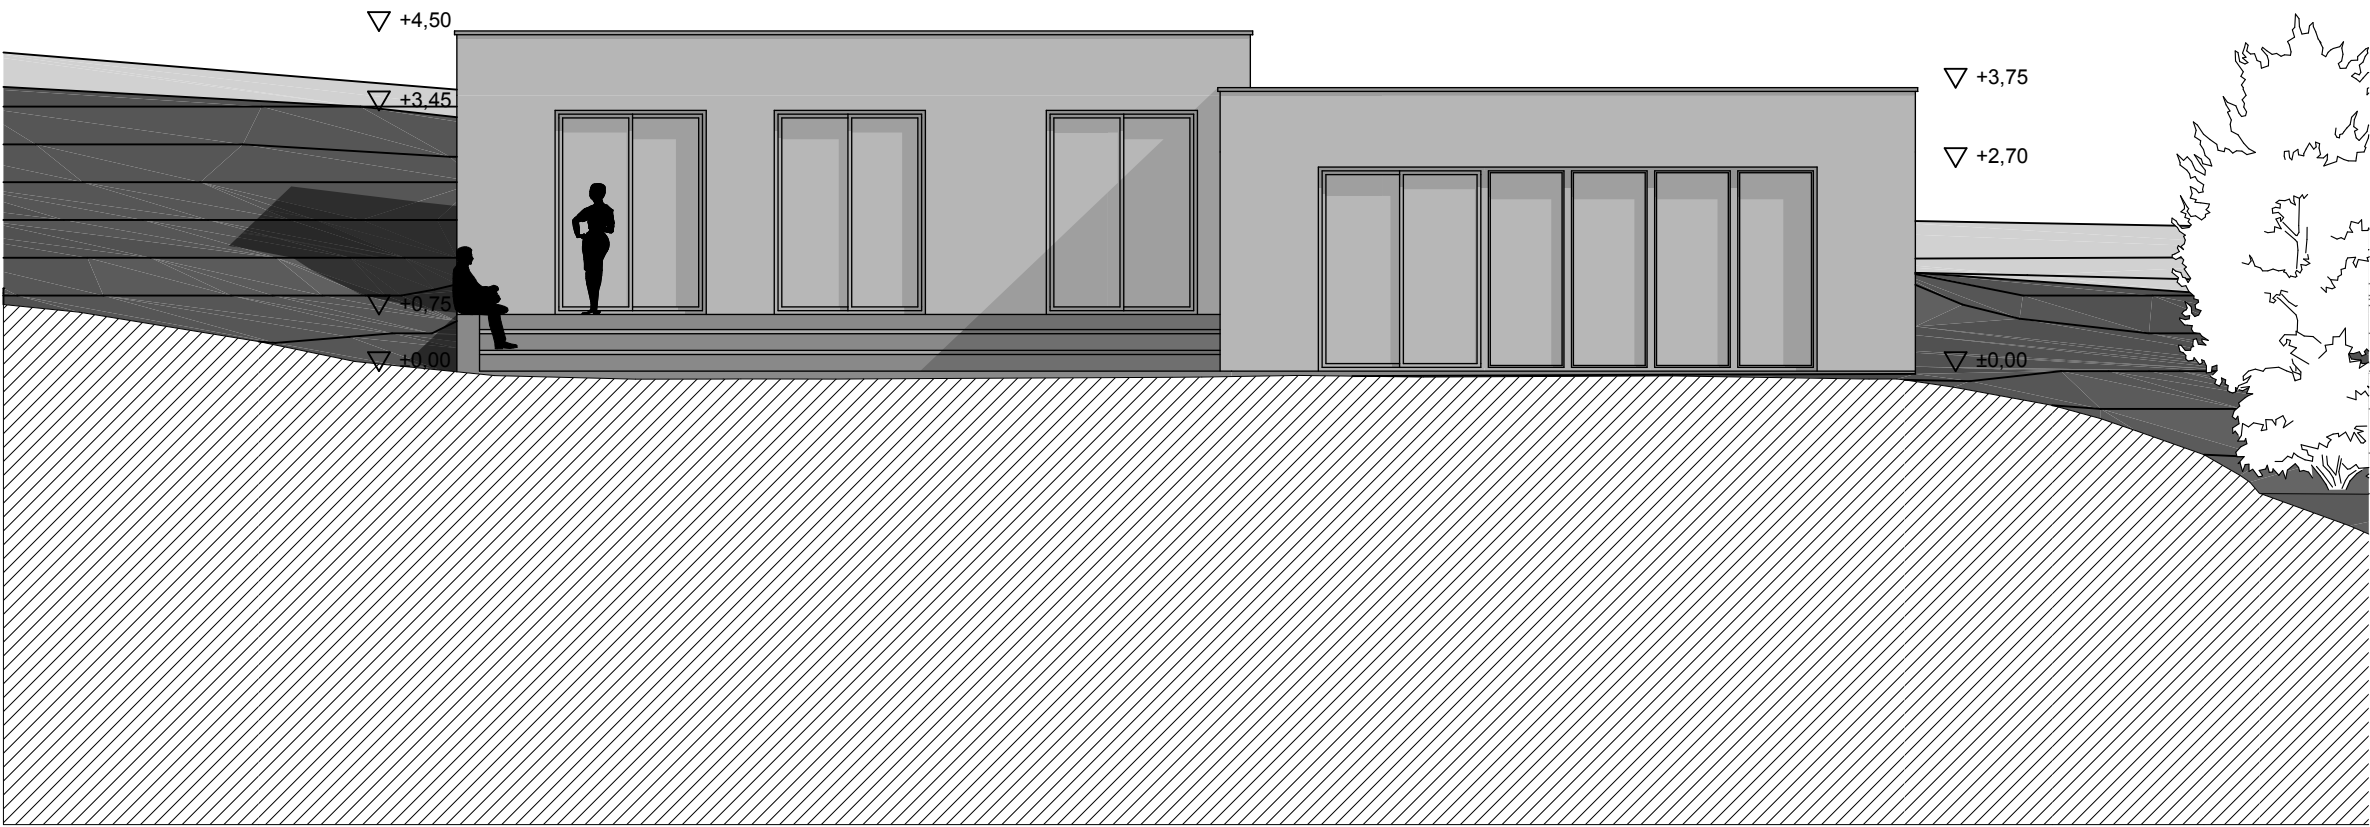

Keleti homlokzat

M=1:100

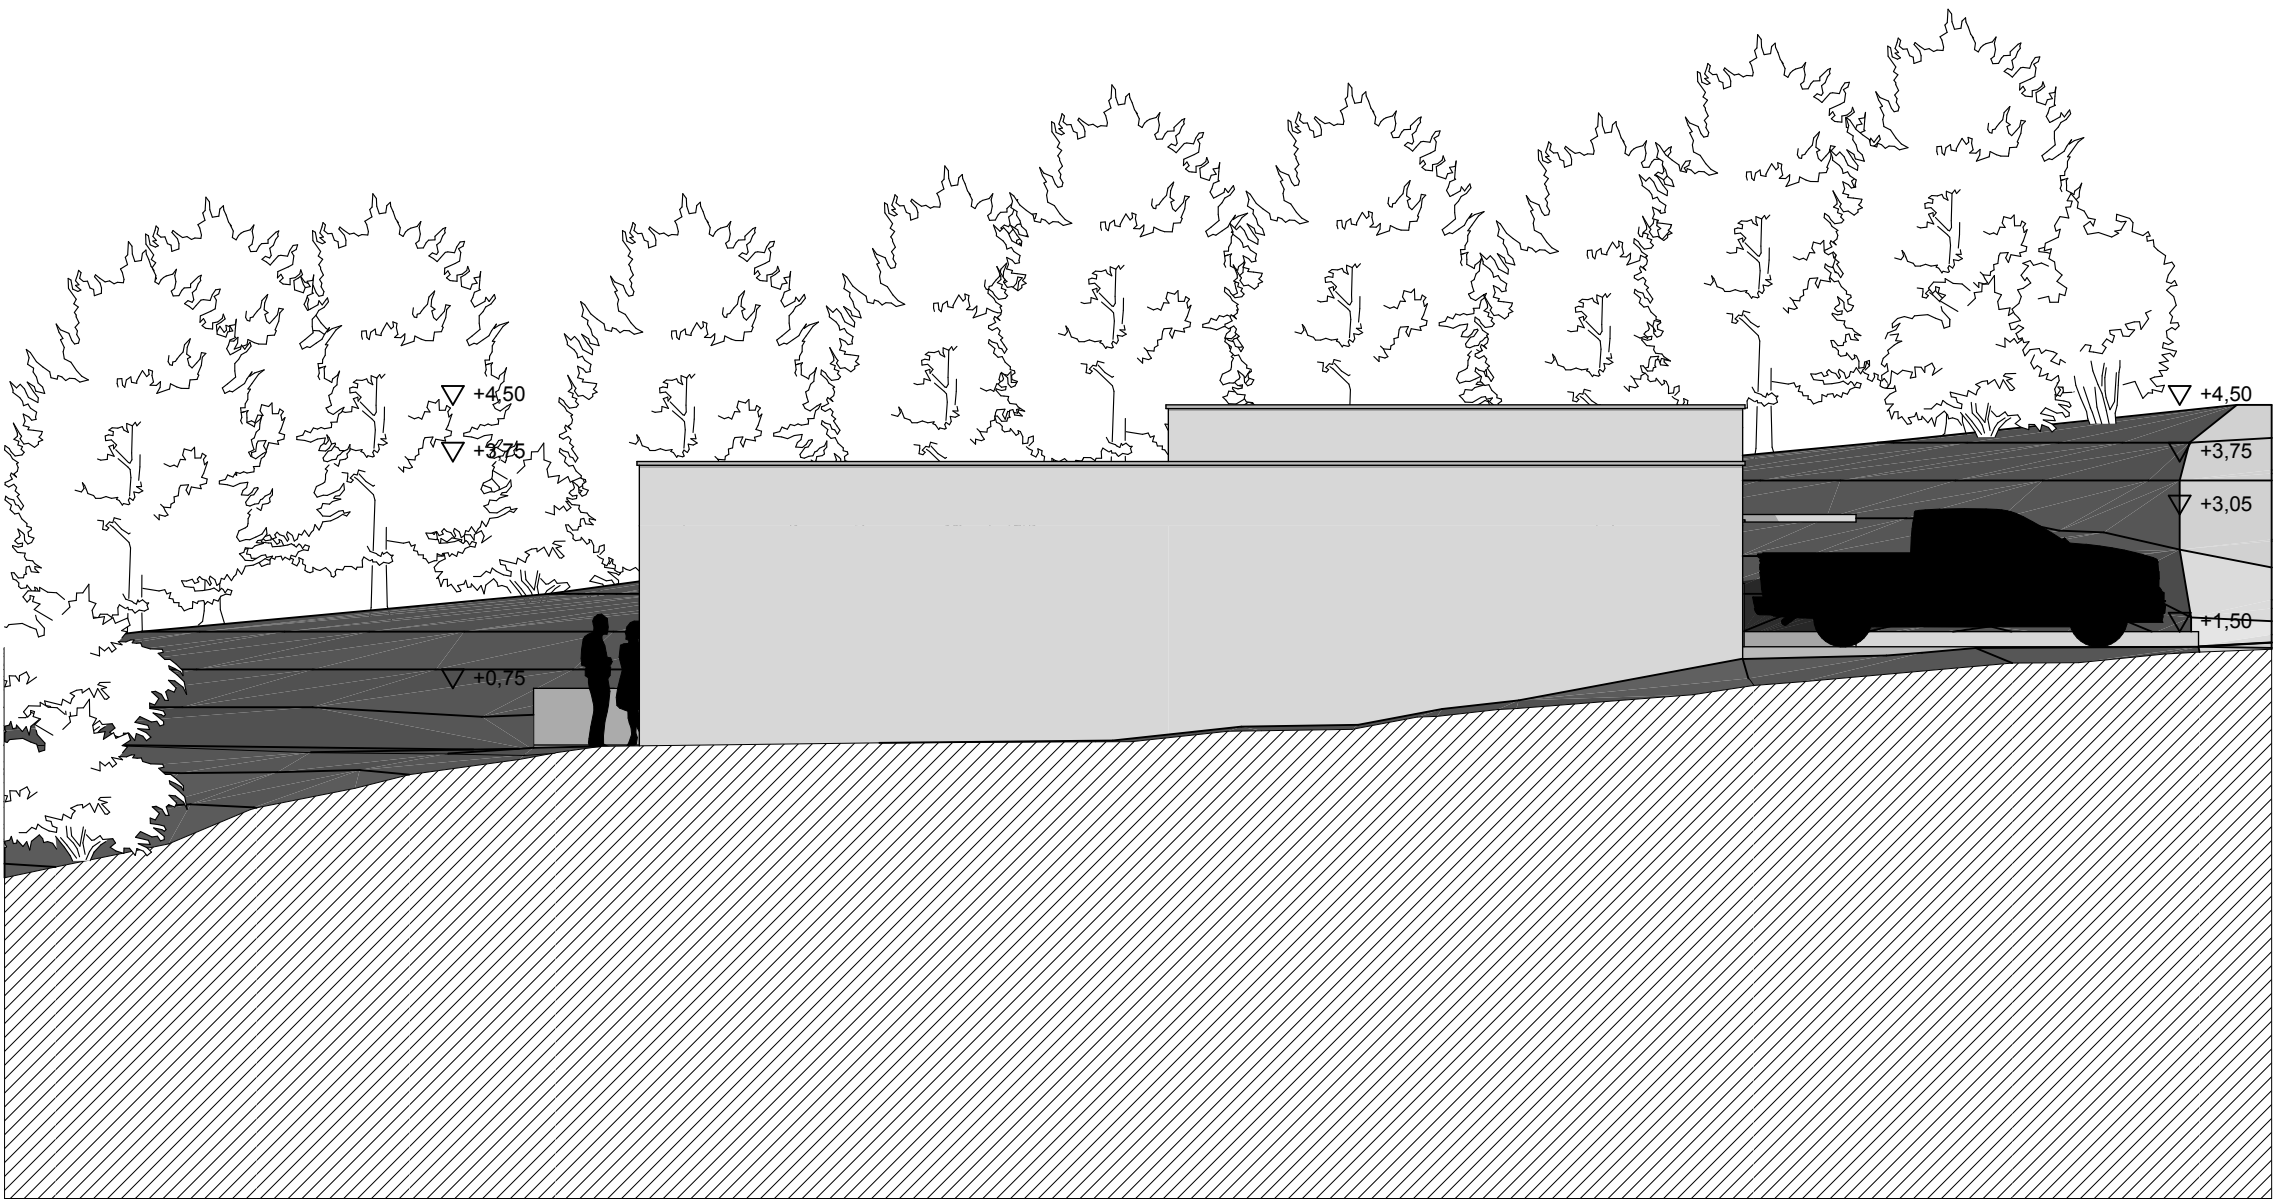

Északi homlokzat

M=1:100

"Bütykölő háza"			Homlokzatok	É-4
Gilicz Balázs	GXUQDF	Építész informatika 3.	Konzulens: Major Attila	



"Bütykölő háza"			Látvány	É-5
Gilicz Balázs	GXUQDF	Építész informatika 3.	Konzulens: Major Attila	