




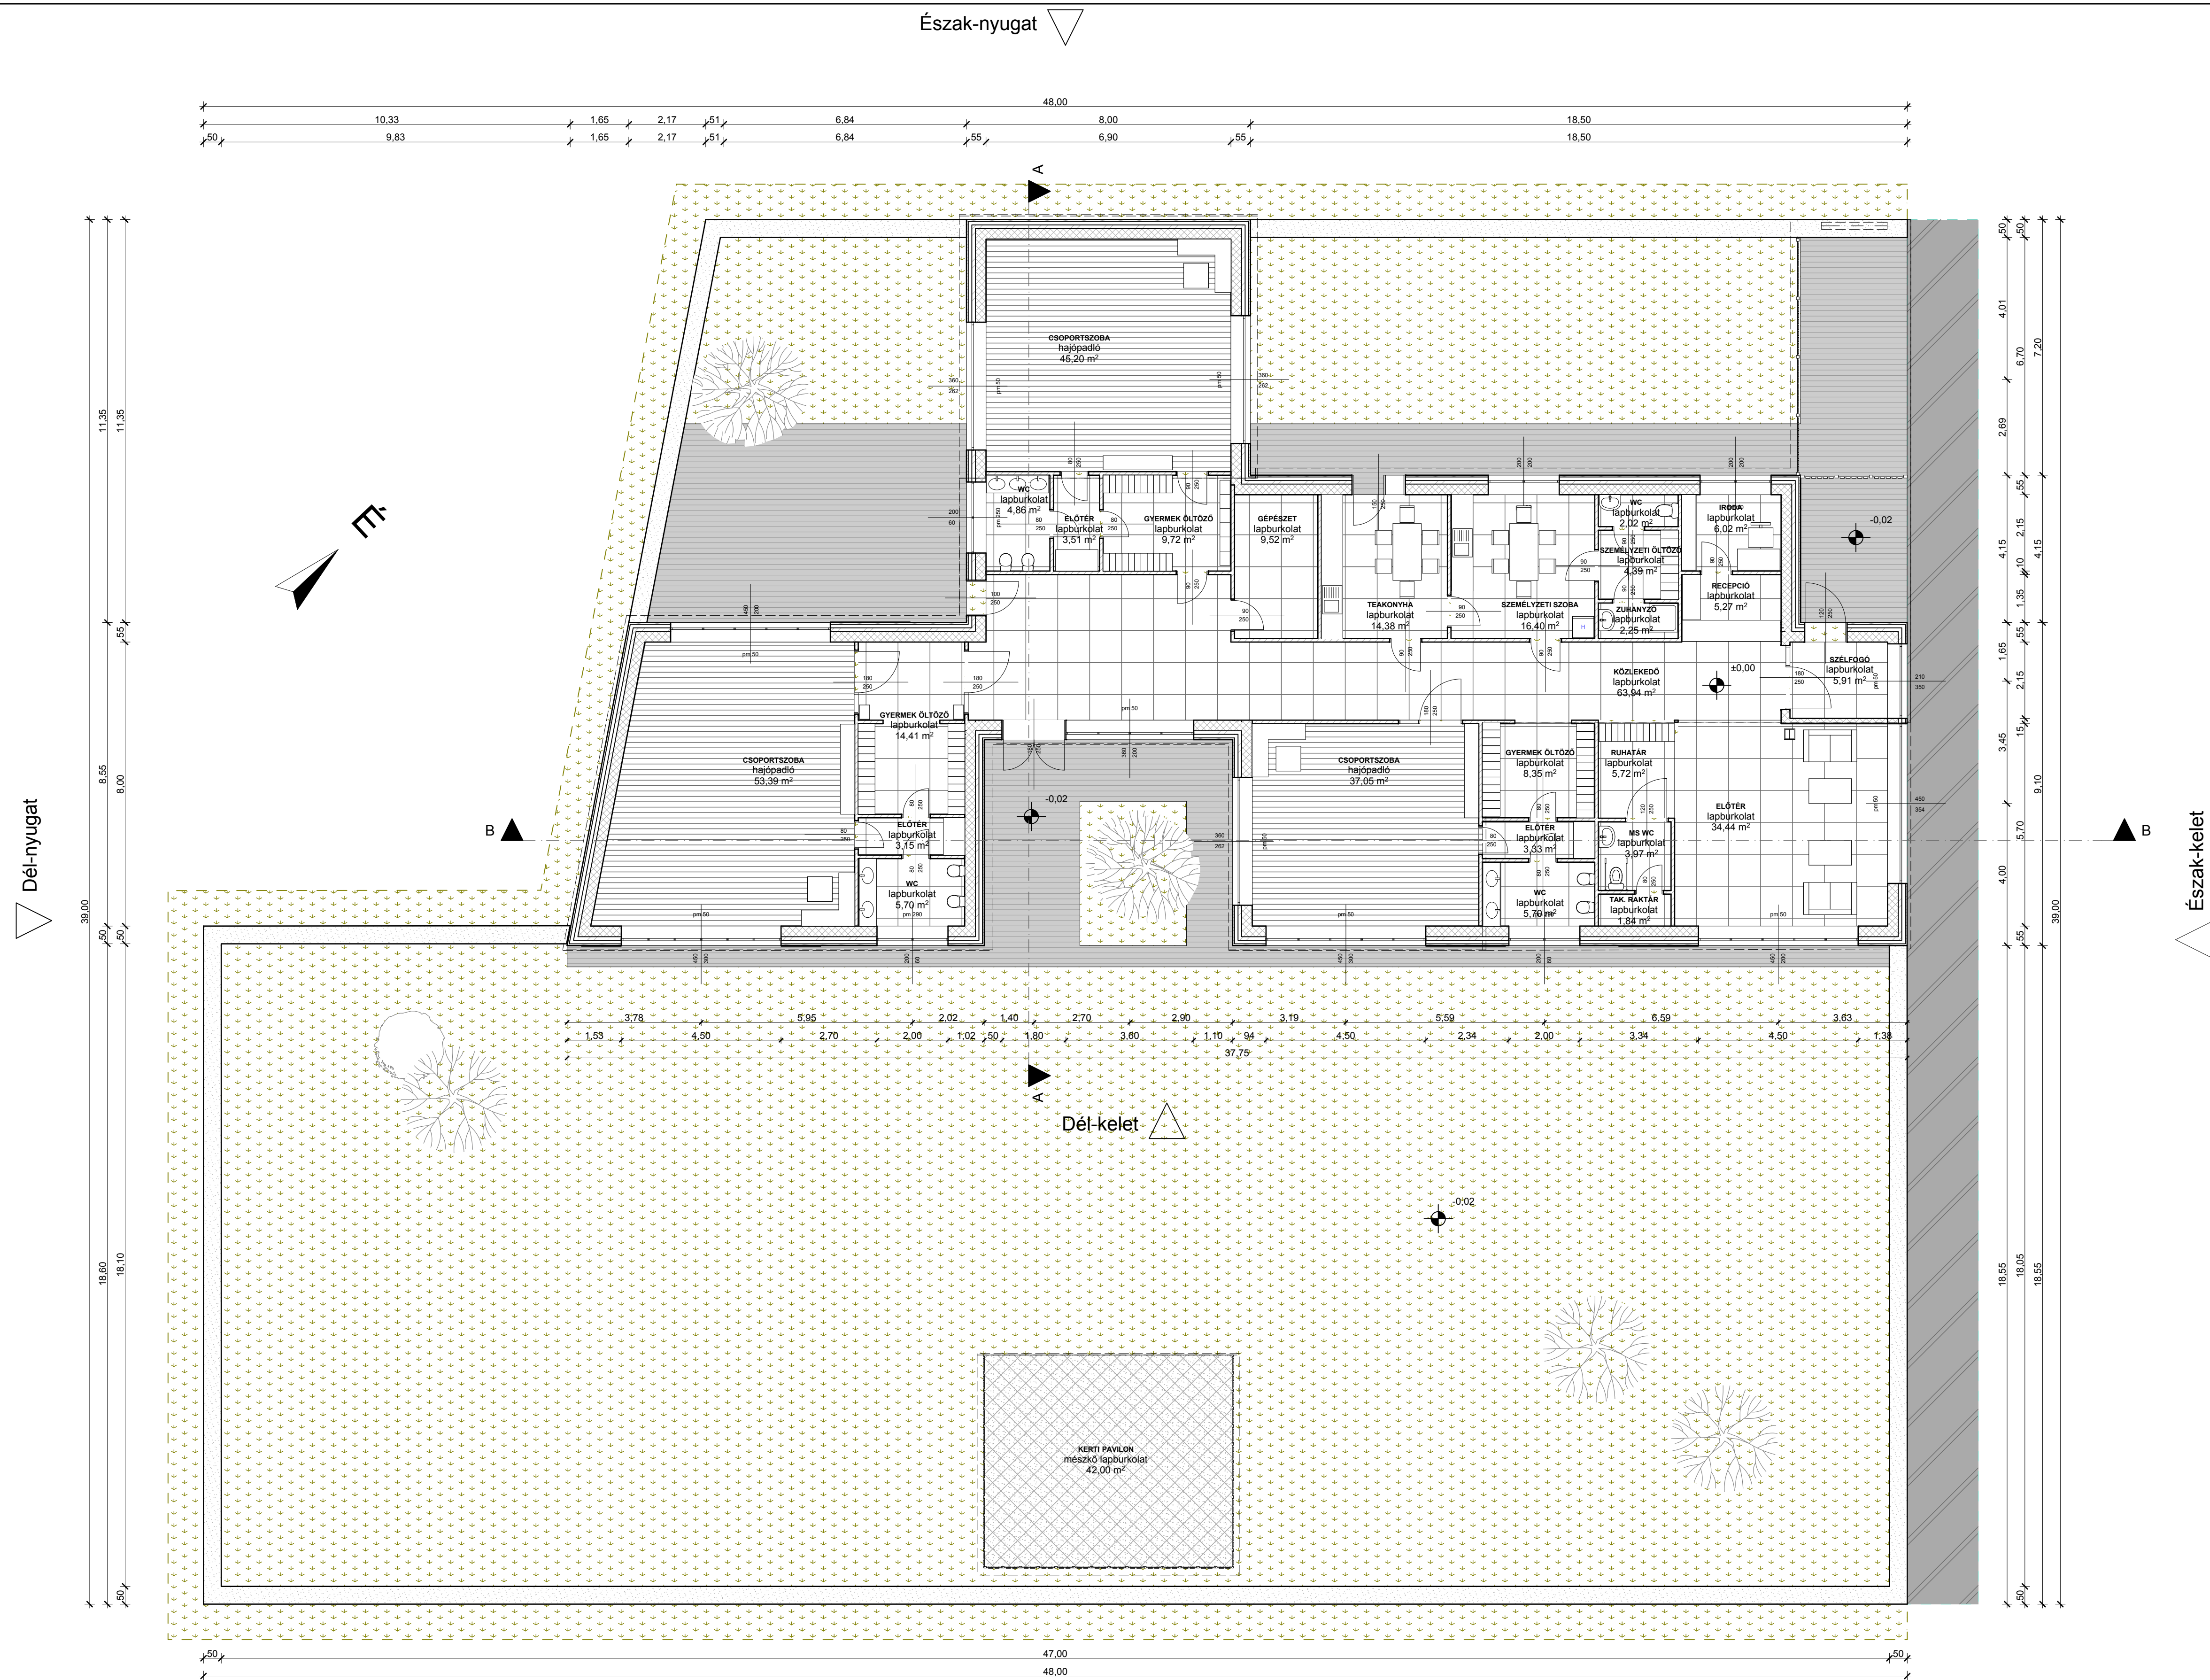

A-A metszet

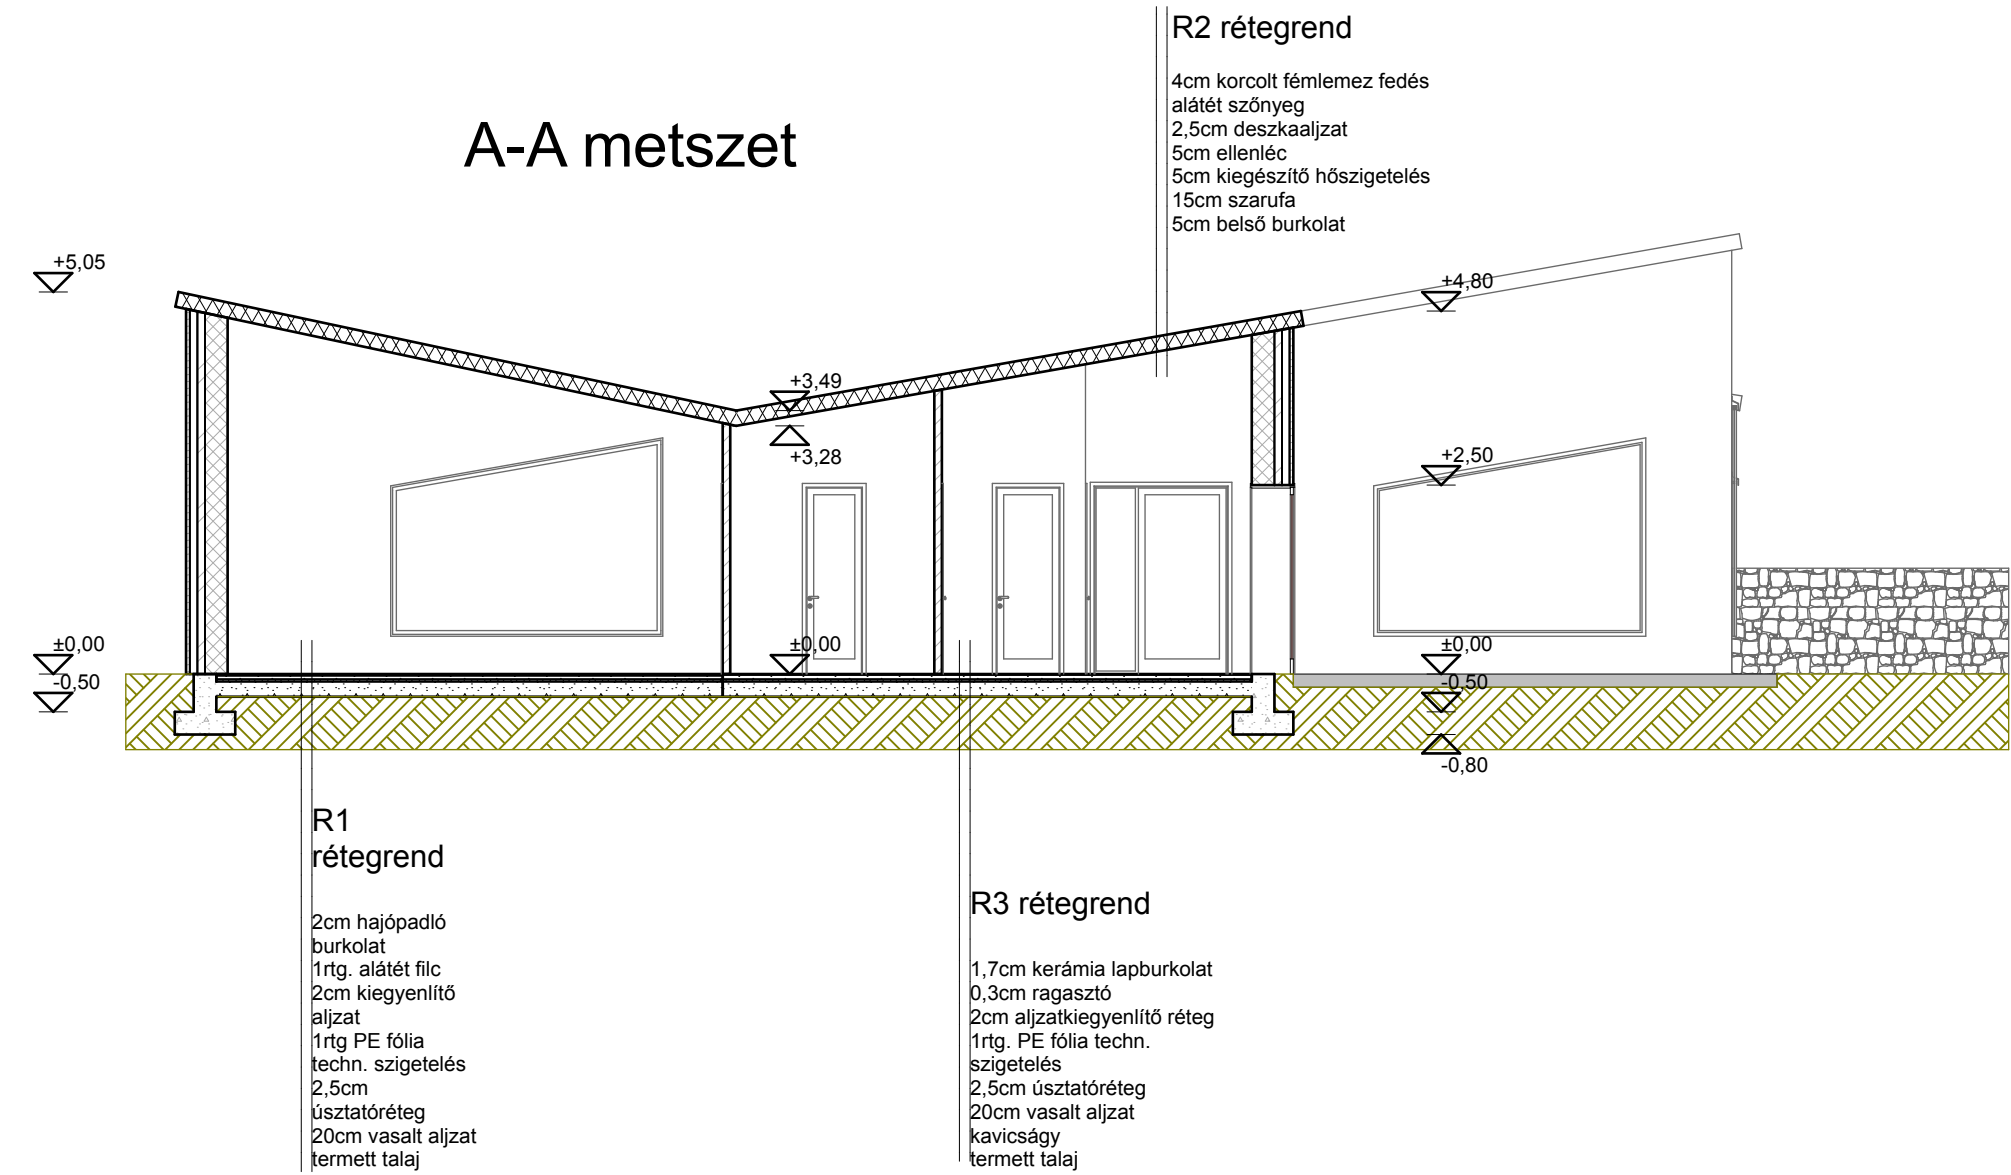

B-B metszet

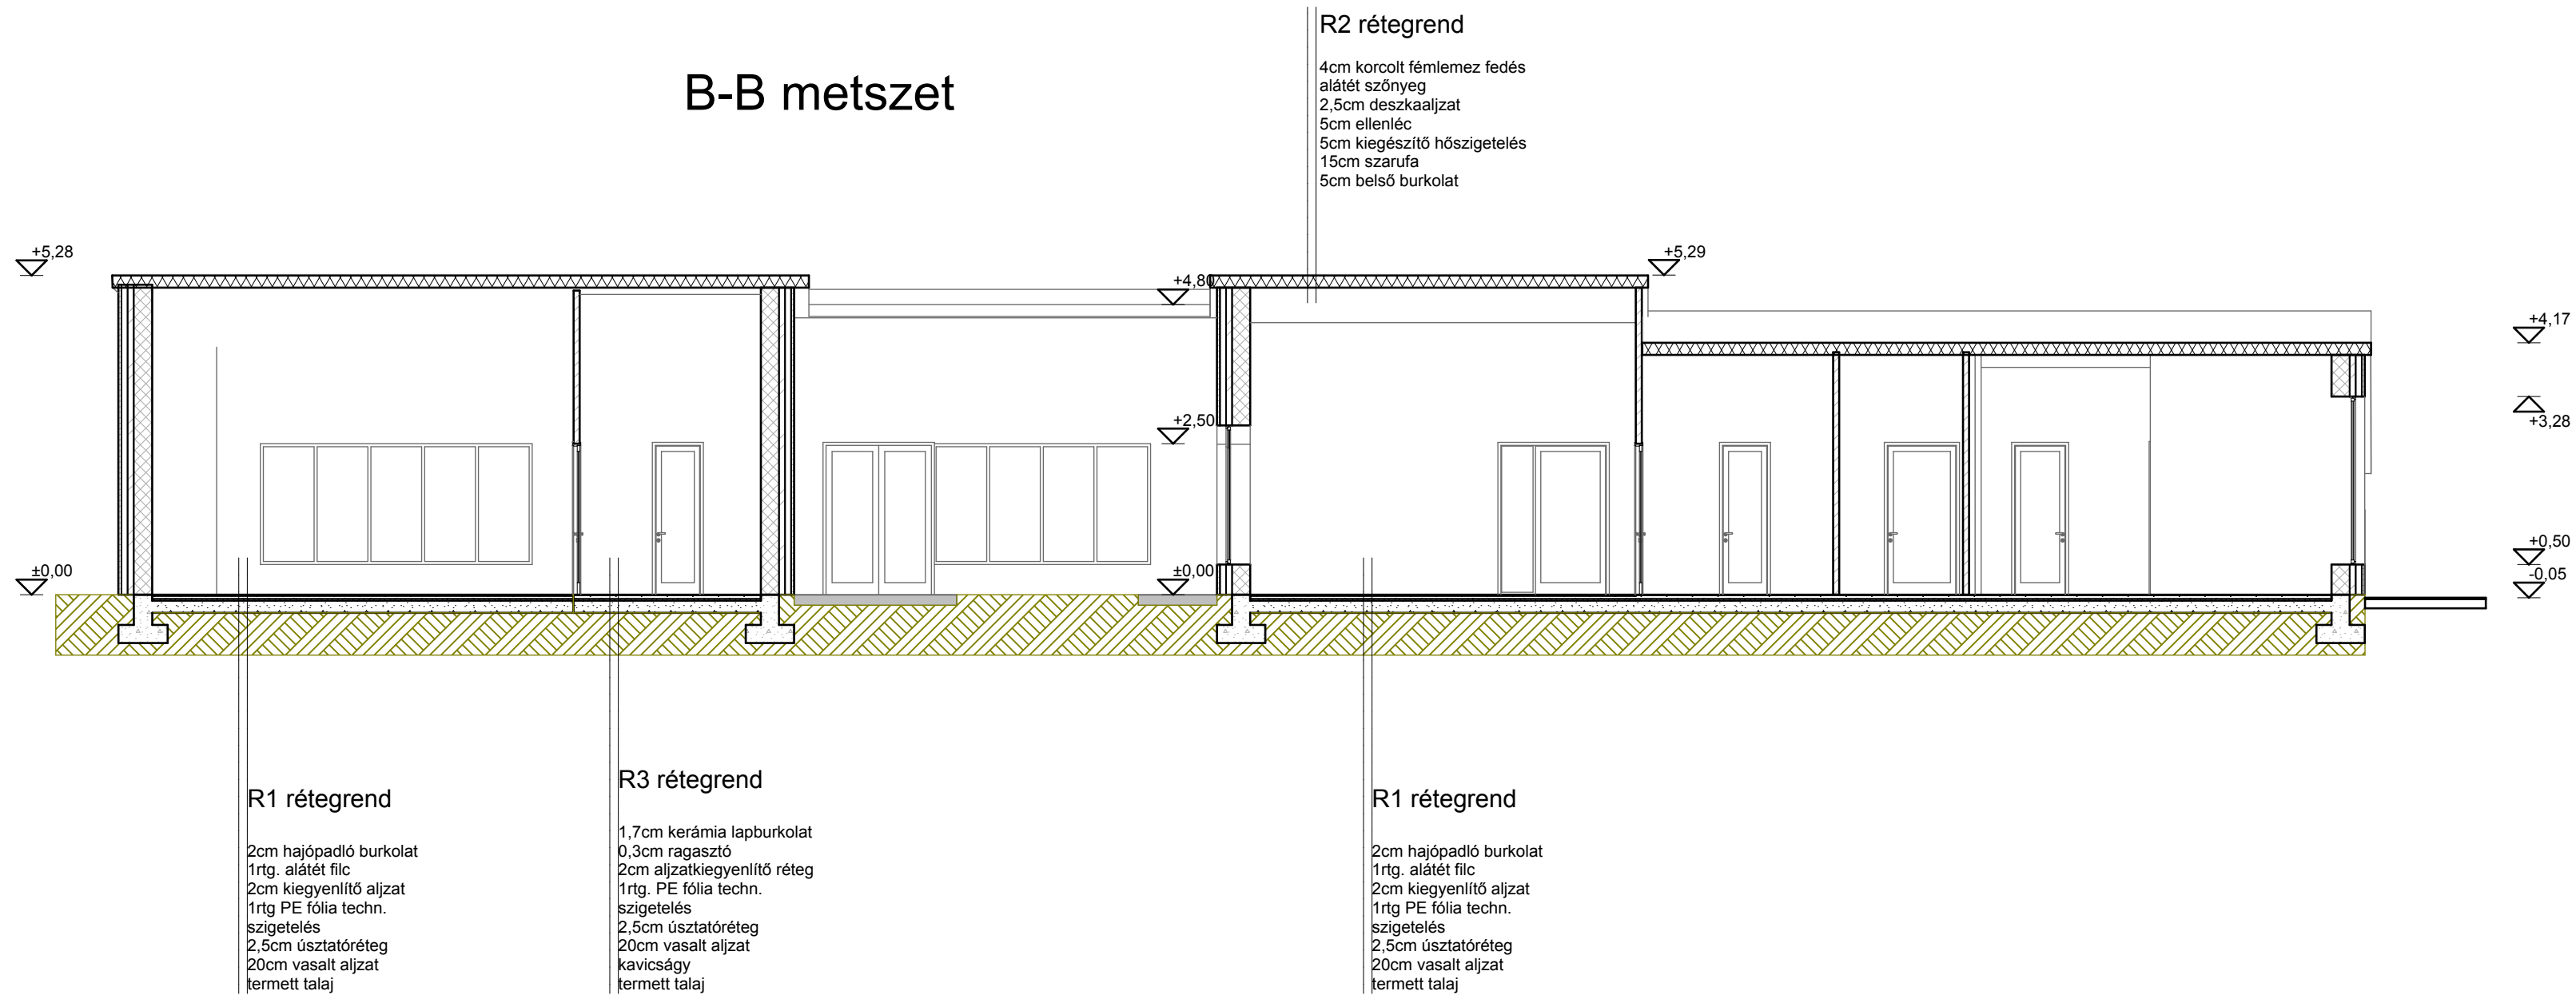

Budakalász - Játszóház terve


Berentei Anna

NCIUMB


METSZETEK M 1:100

2013.04.29.


Észak-keleti homlokzat

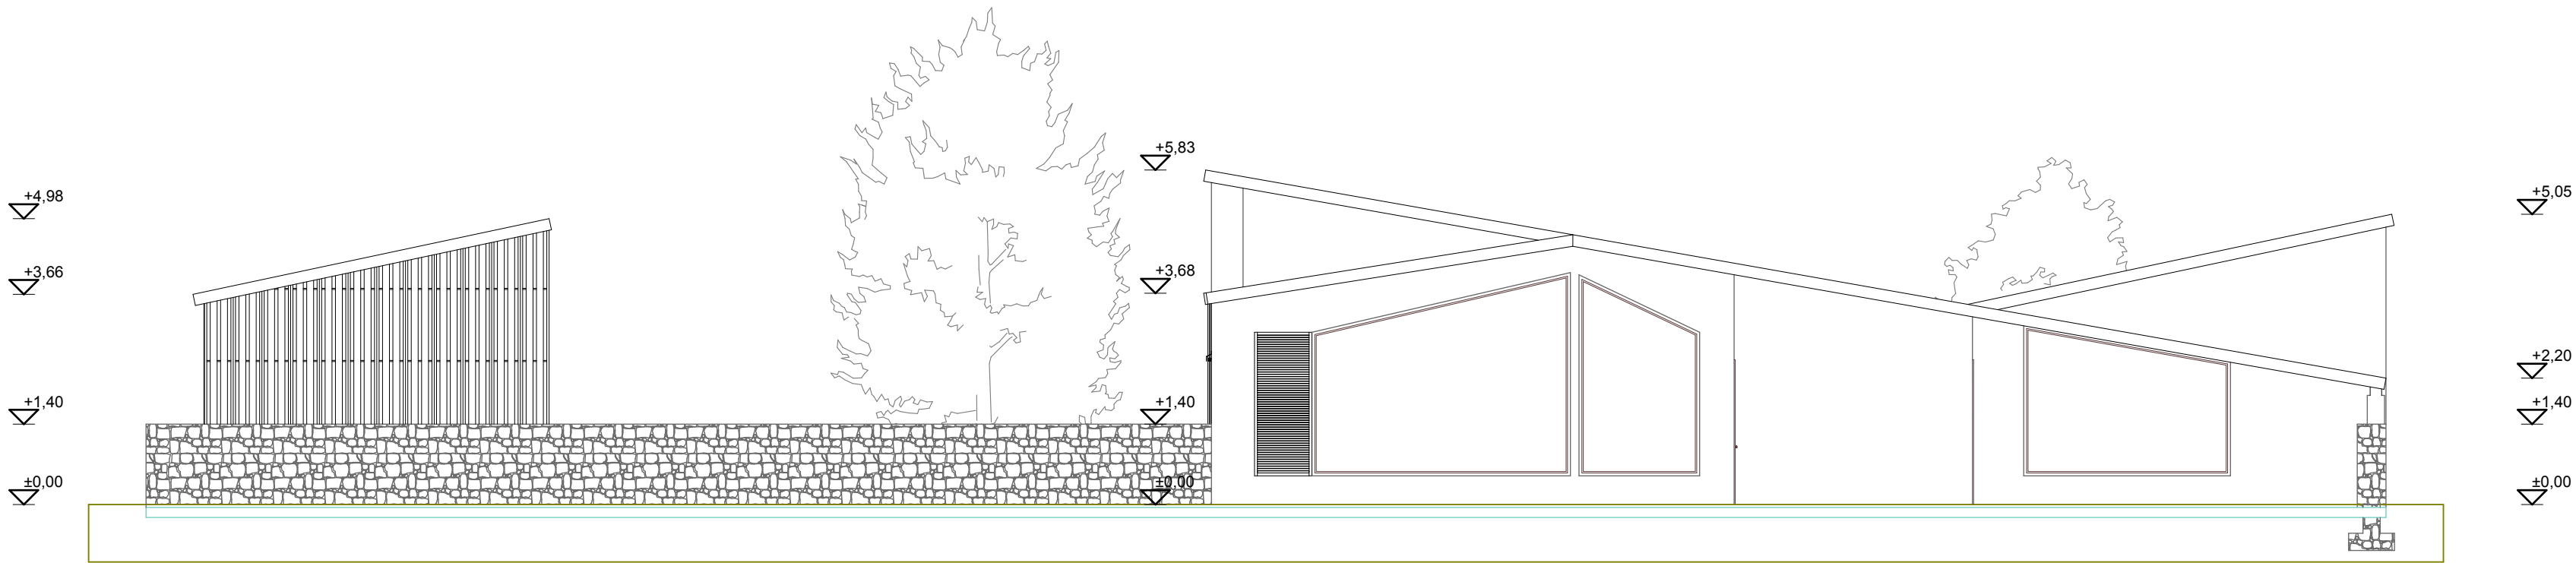

Dél-keleti homlokzat

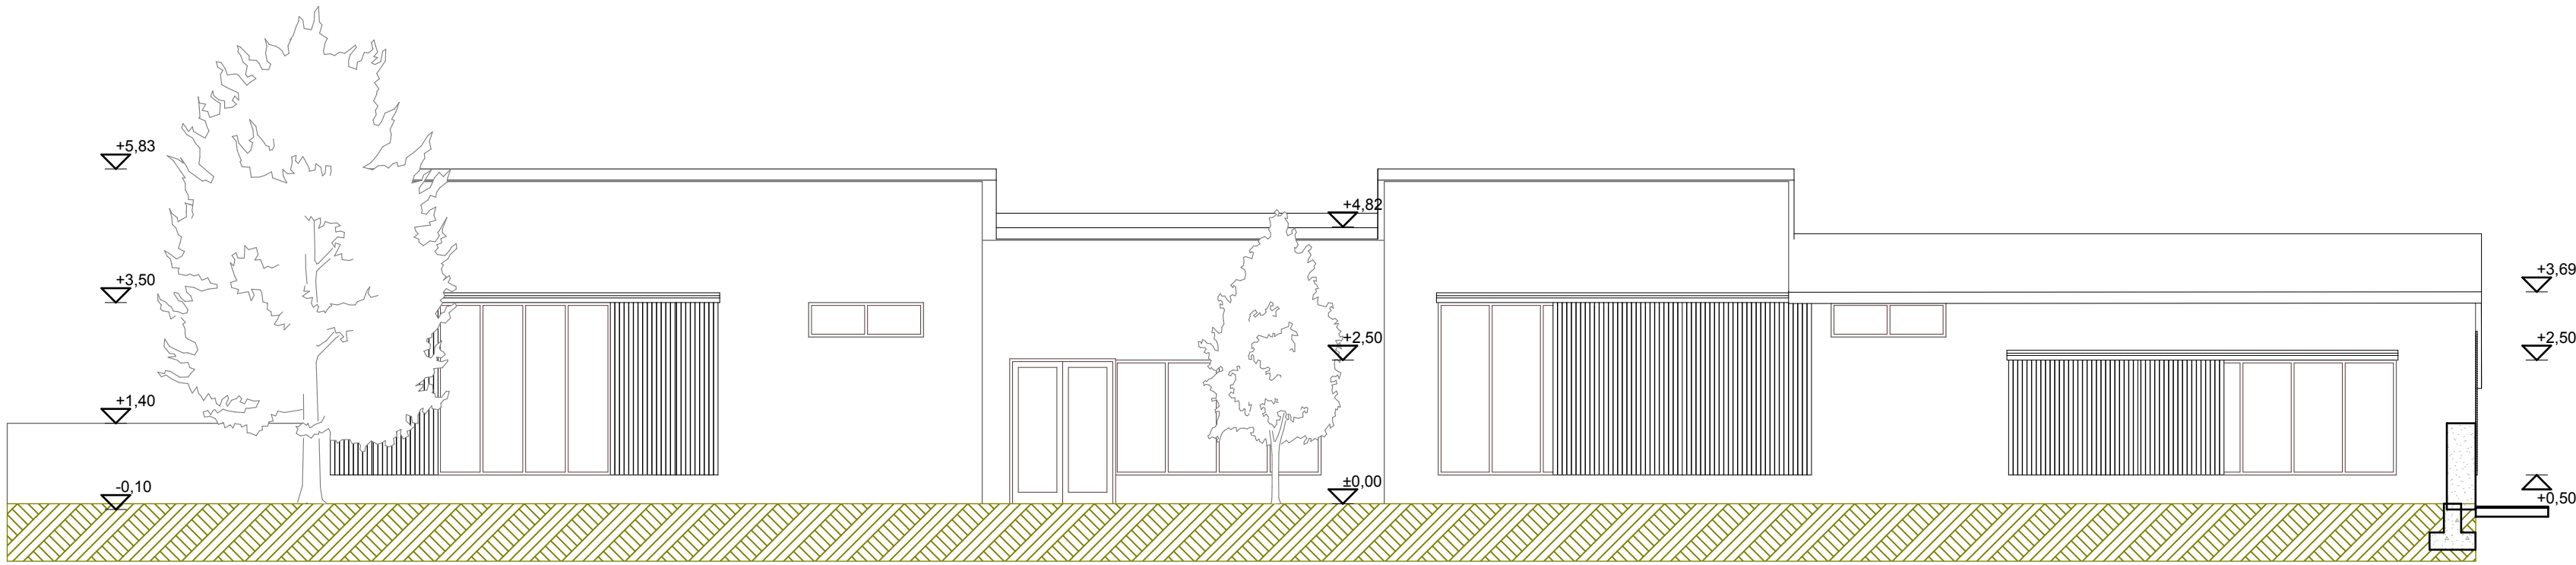

Észak-nyugati homlokzat

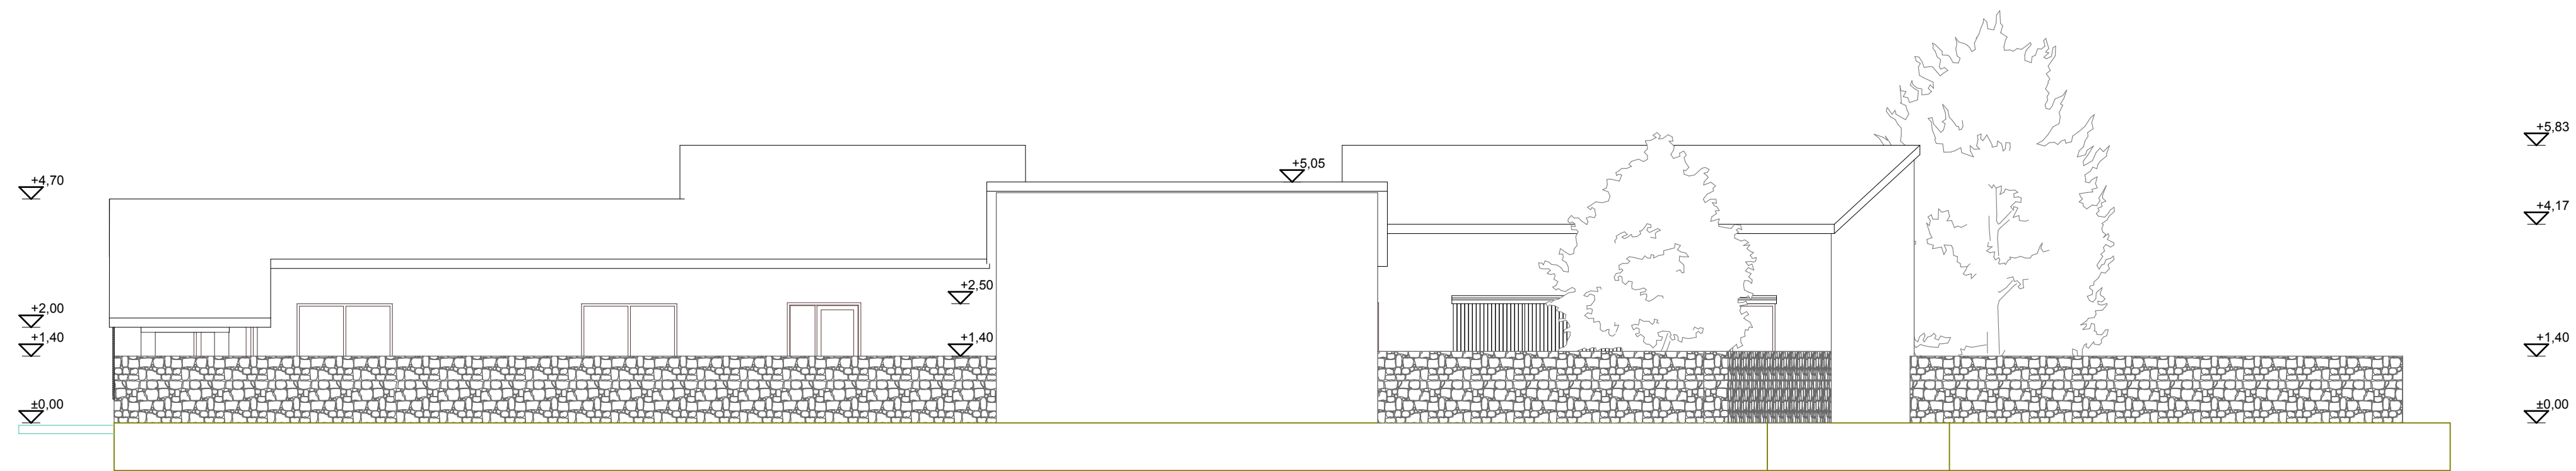

Dél-nyugati homlokzat

