



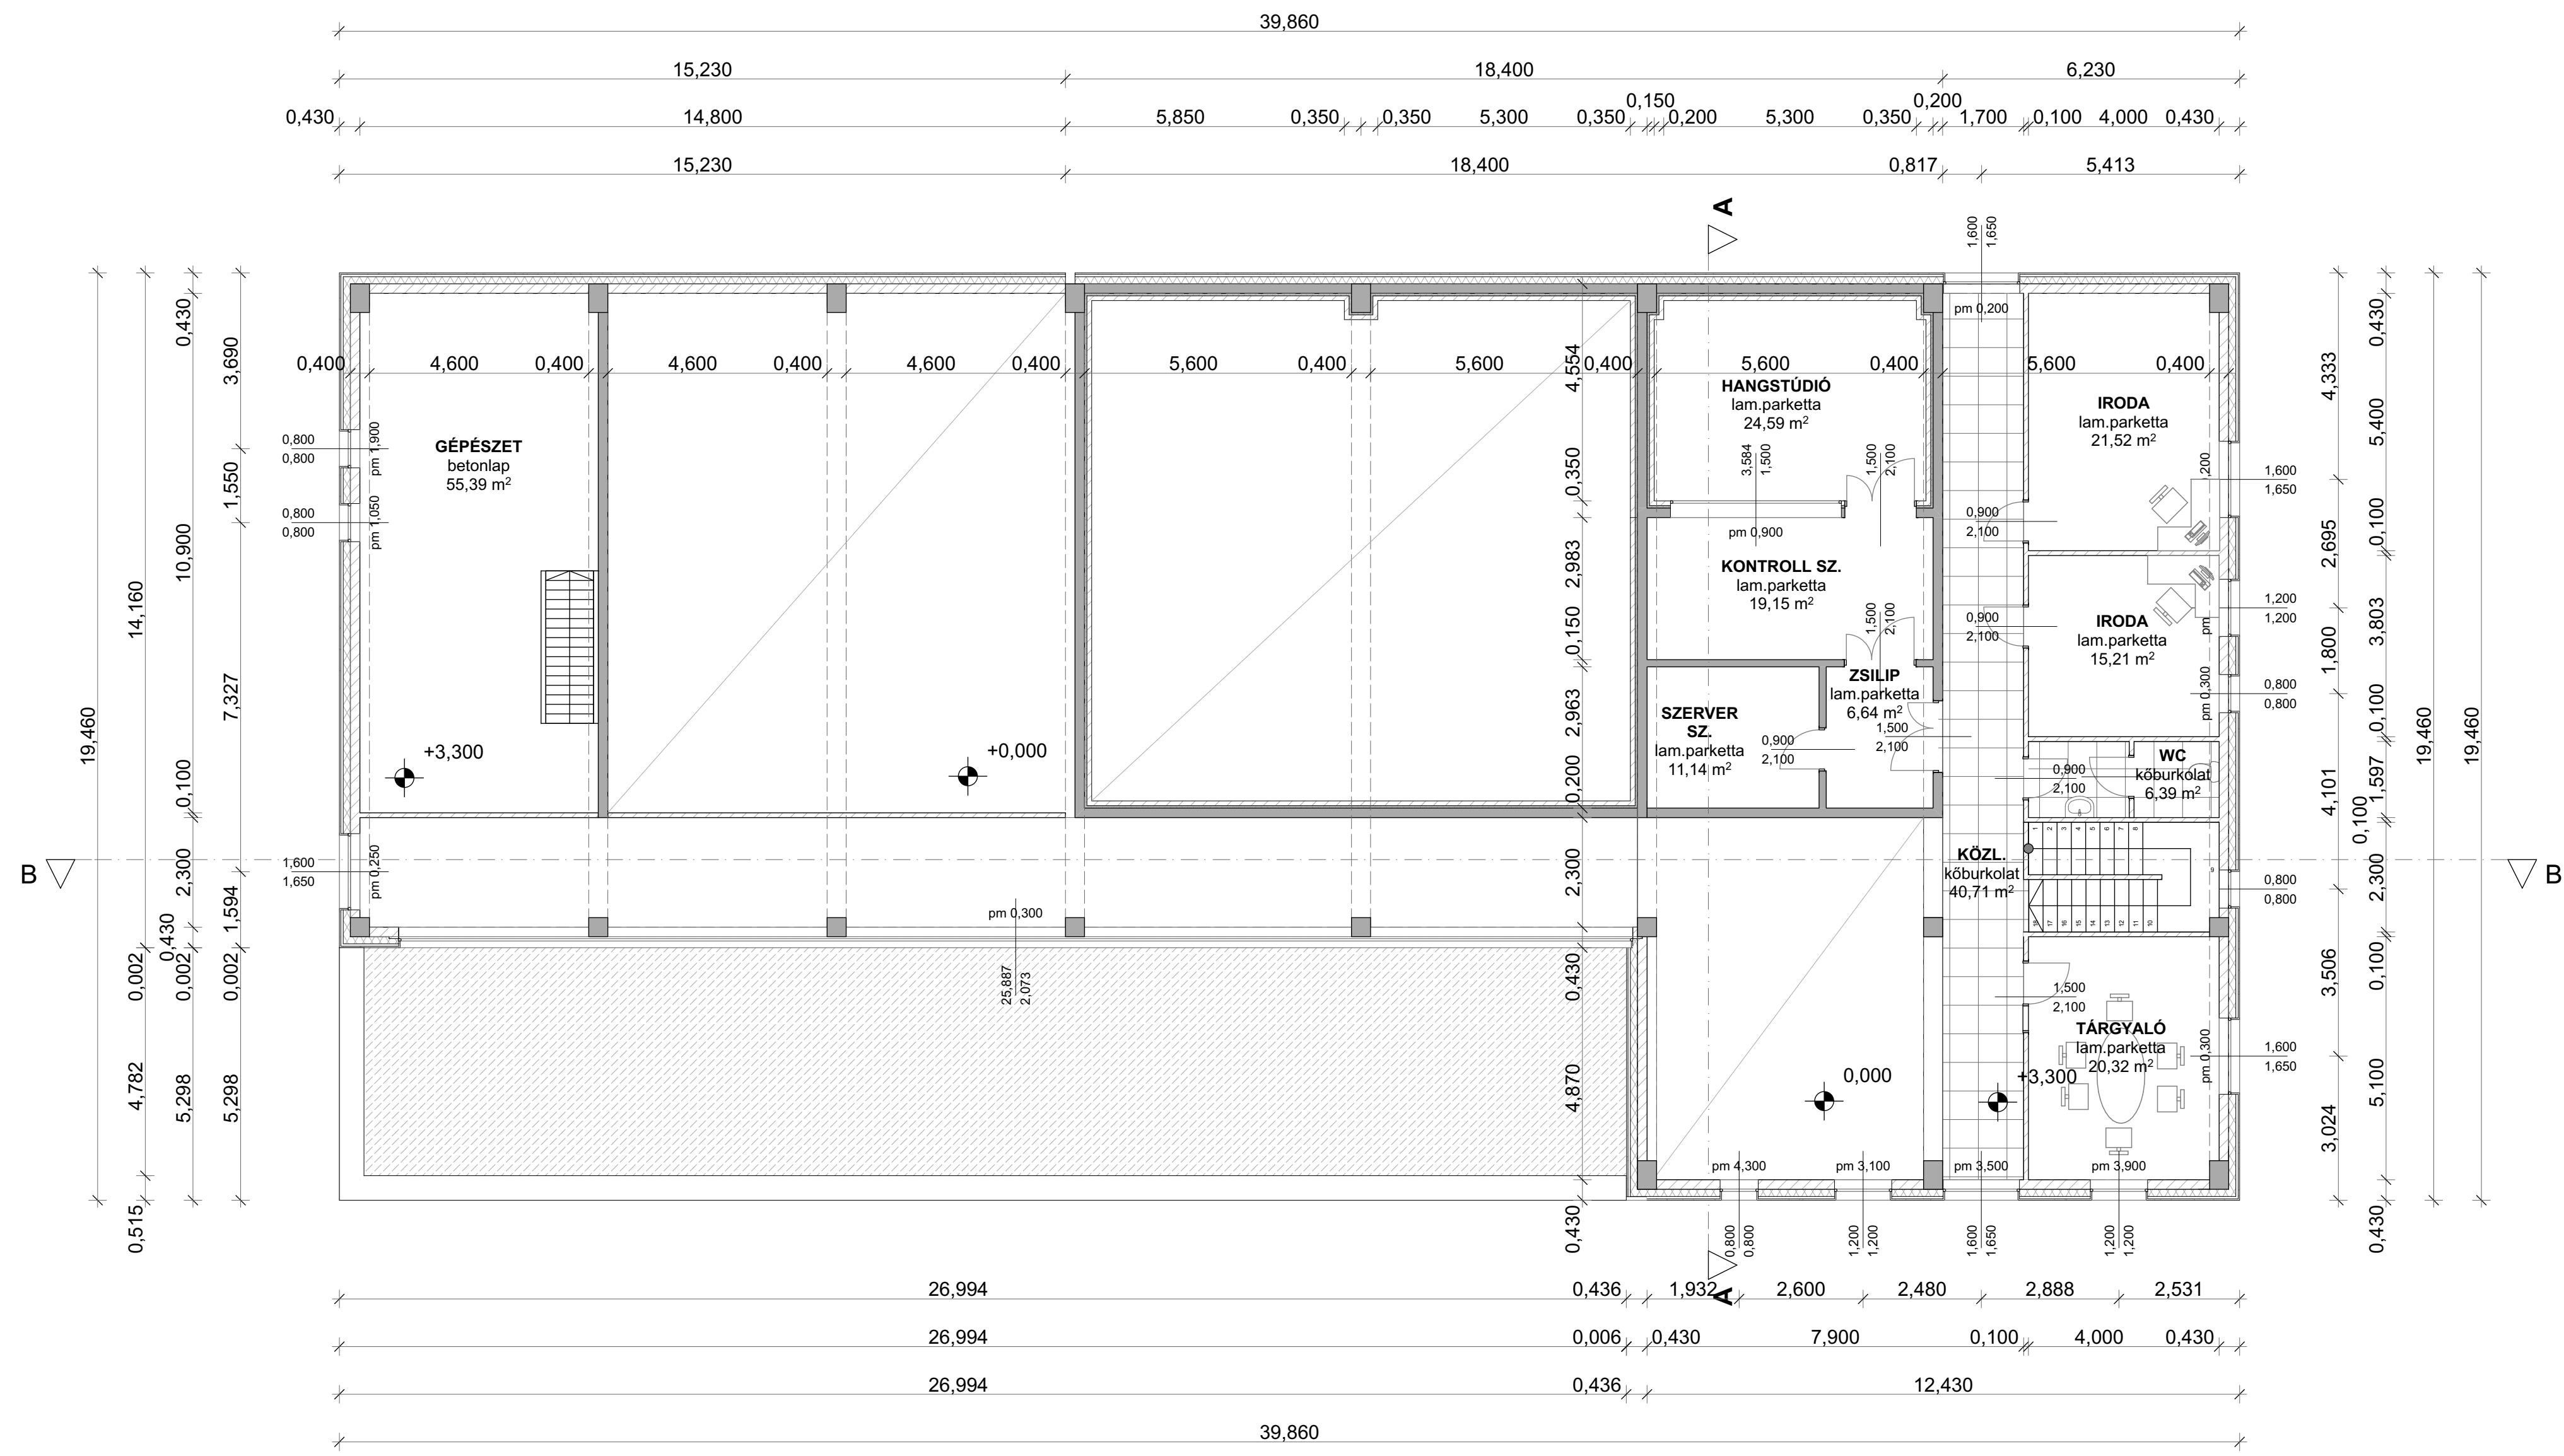

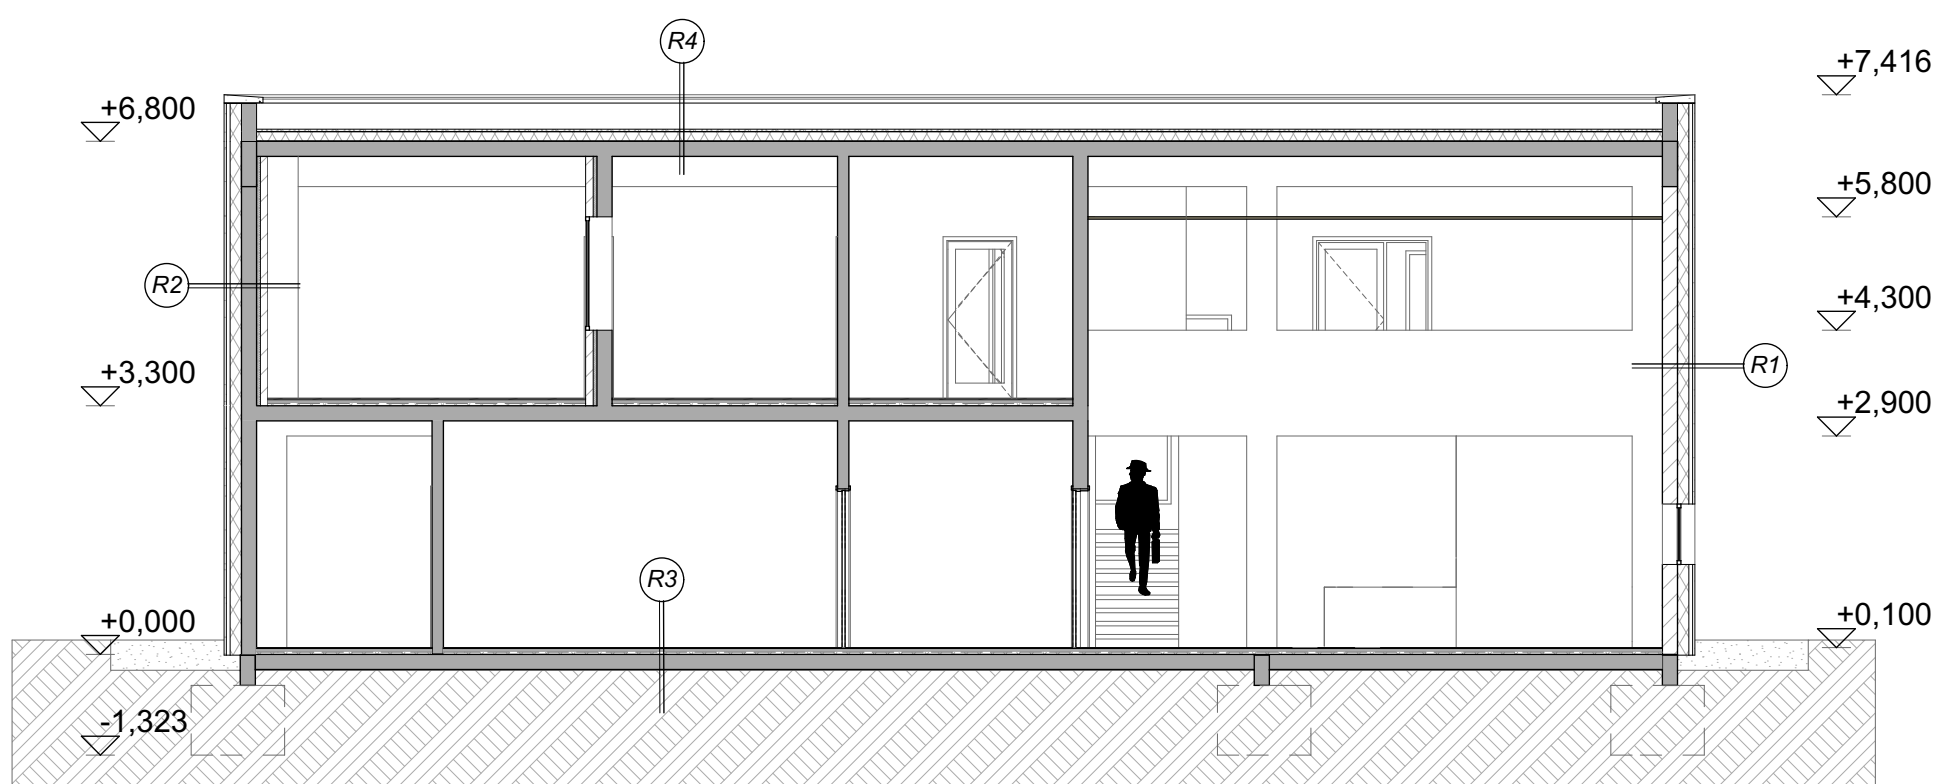



Rétegrendek:

R1:

- 3 cm mészkőlap
- 5 cm légrés
- 15 cm kőzetgyapot
- 20 cm falazóblokk

R2:


- 3 cm mészkőlap
- 5 cm légrés
- 15 cm kőzetgyapot hősziget
- 20 cm vb fal

R3:


- 2 cm parketta
- 1 rtg ragasztó
- 1,5 cm cementsimítás
- 5 cm aljzatbeton
- 1 rtg PE fólia
- 3 cm ásványgyapot
- 20 cm vb palló
- 20 cm kavicsfeltöltés
- Talaj

R4:


- 10 cm coulékavics terítés
- 1 rtg PUB vízszigetelő lemez
- 5-10 cm lejtéstadó XPS lemez
- 15 cm XPS hőszigetelés
- 1 rtg párazáró fólia
- 20 cm vb födém

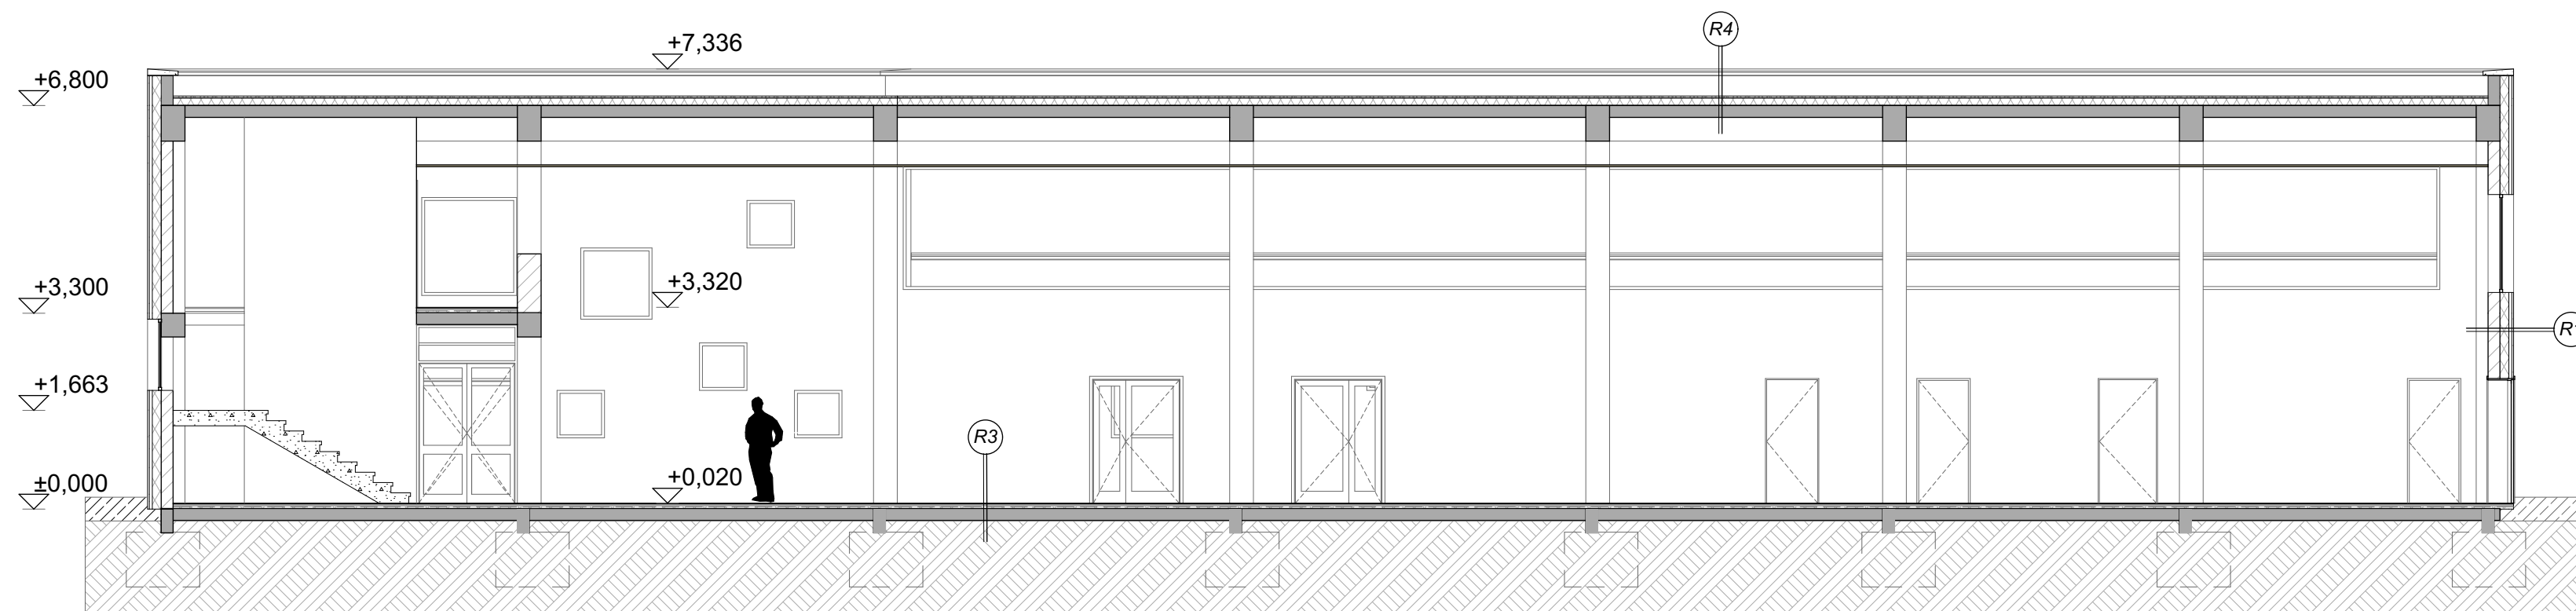


Déli homlokzat

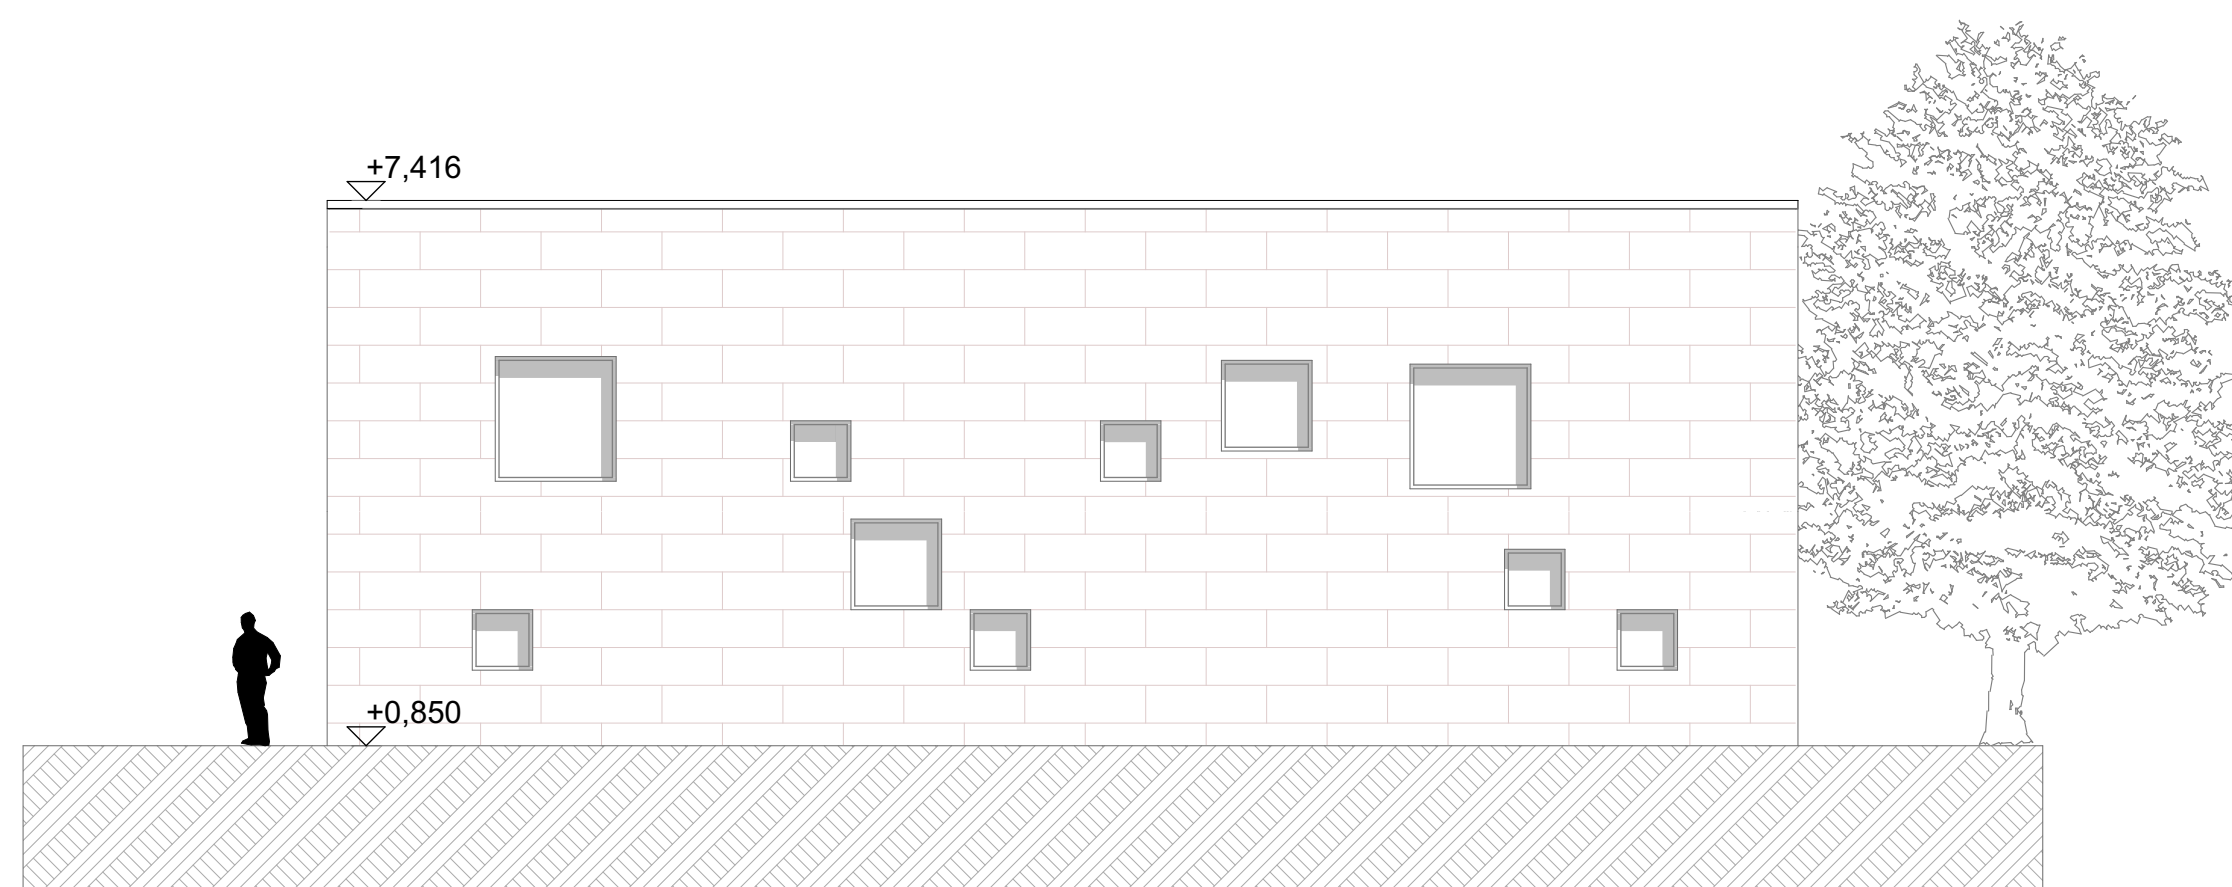

Nyugati homlokzat

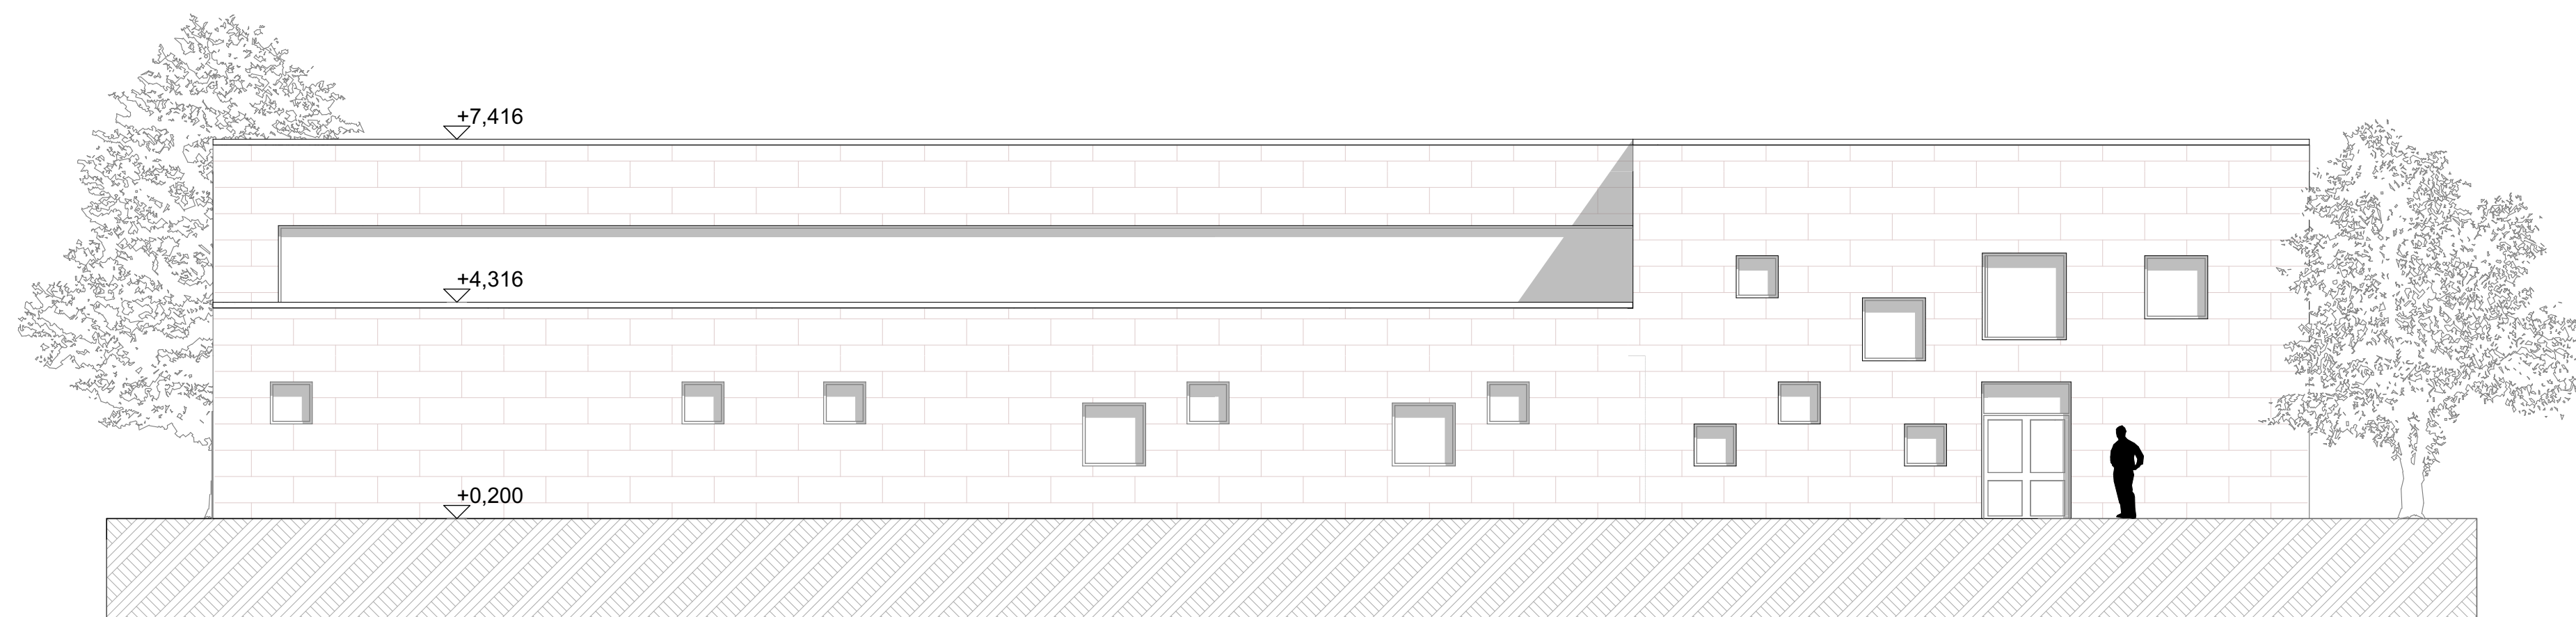

Északi

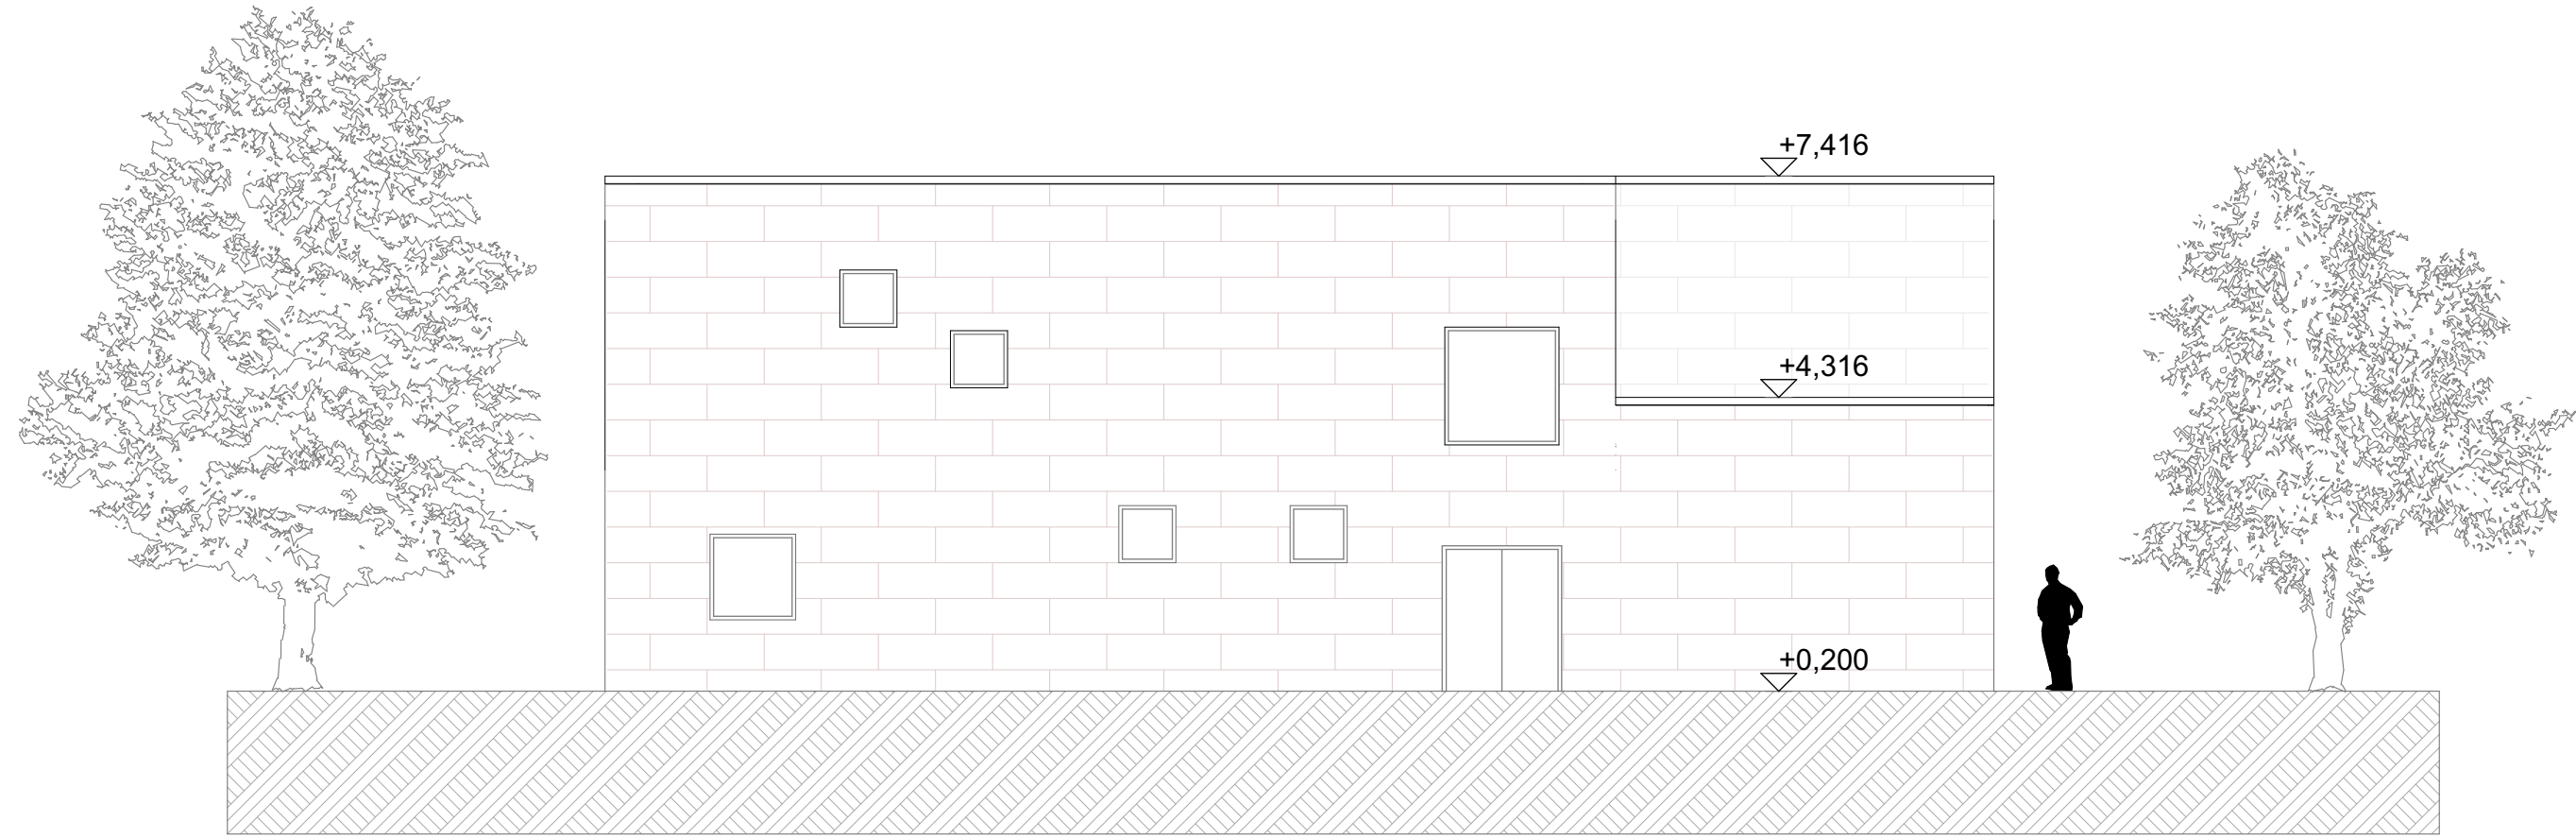

Keleti

