



- R1: 2 mm-es rézlemez fedés
5 cm teljes felületű alátámasztás (deszkázat)
Páraáteresztő fólia
10 cm ásványi szálalás (kőzetgyapot) hőszigetelés
20 cm monolit vasbeton födém
- R2: 2 cm kerámia burkolat
5 cm aljzatbeton
3 cm üszkítő réteg (ásványi szálalás hőszigetelés, kőzetgyapot)
20 cm monolit vasbeton födém


B-B METSZET M=1:100

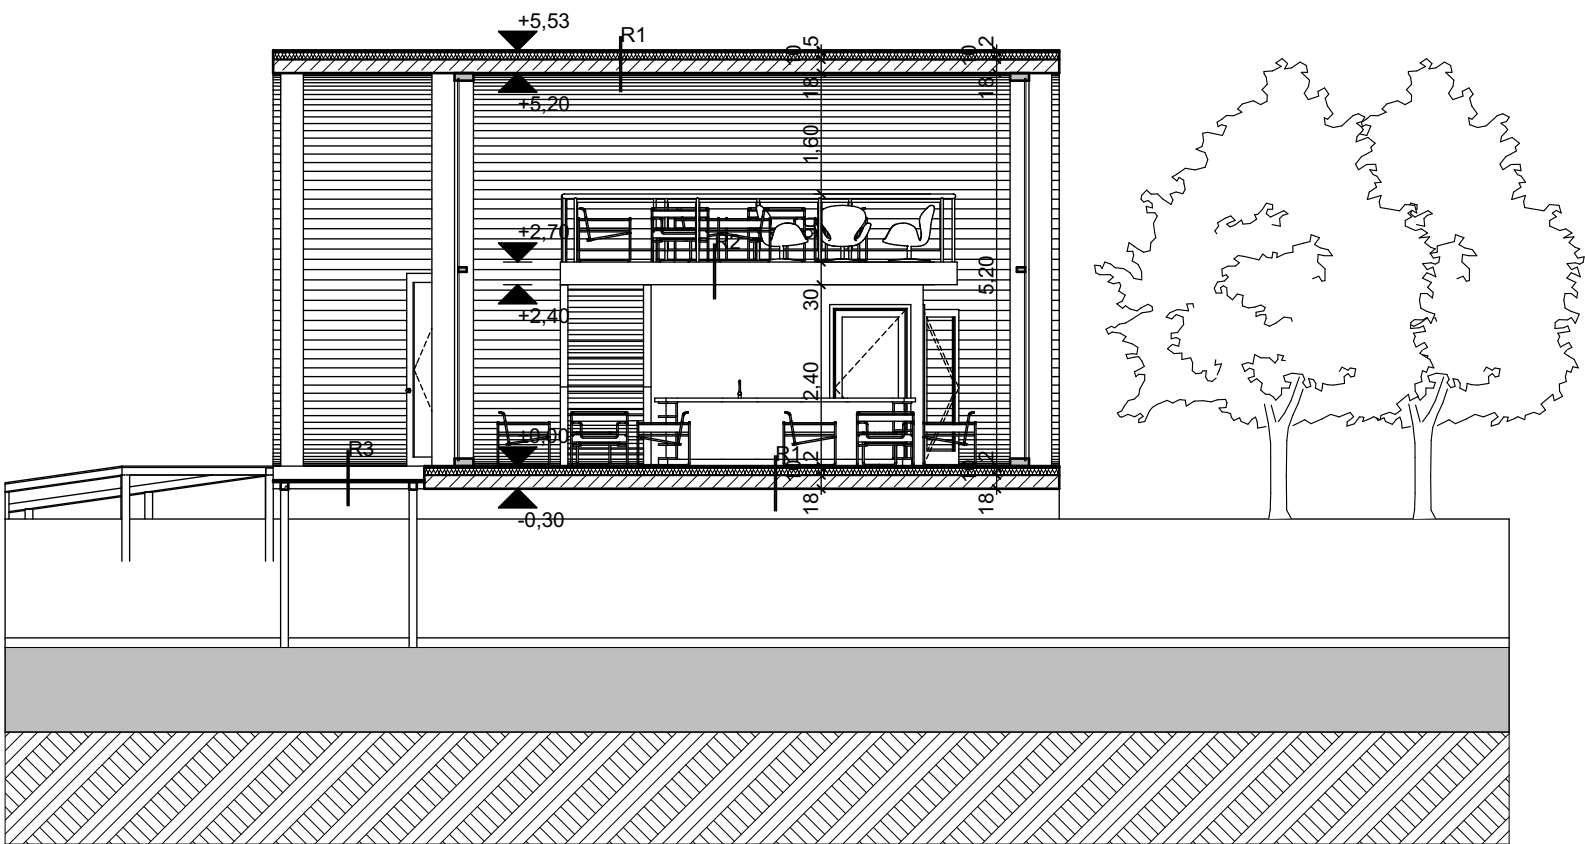

ÉSZAKI HOMLOKZAT M=1:100

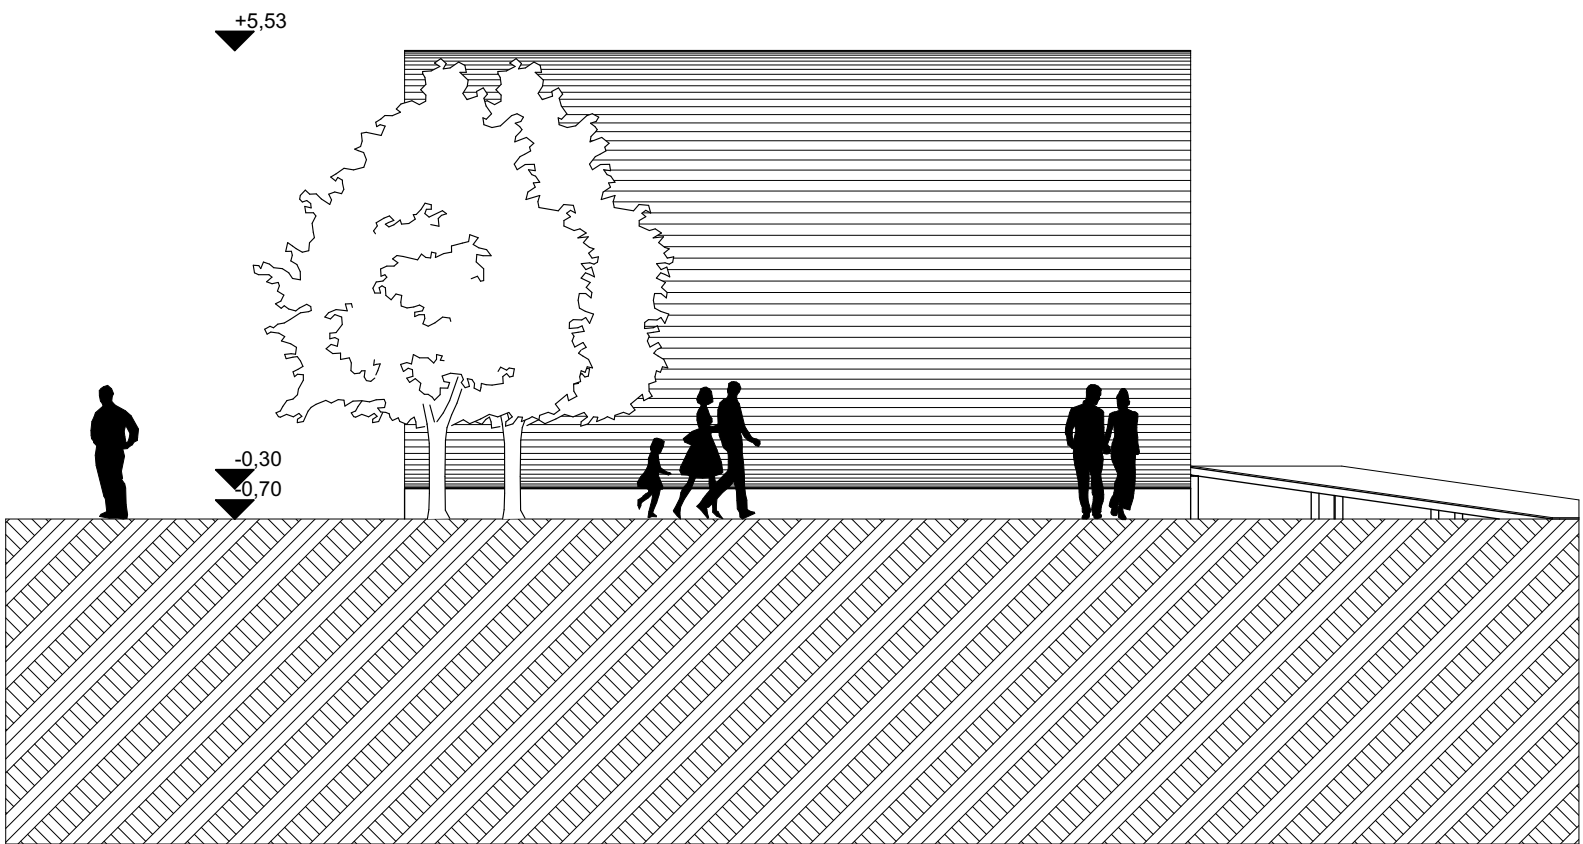


DÉLI HOMLOKZAT M=1:100

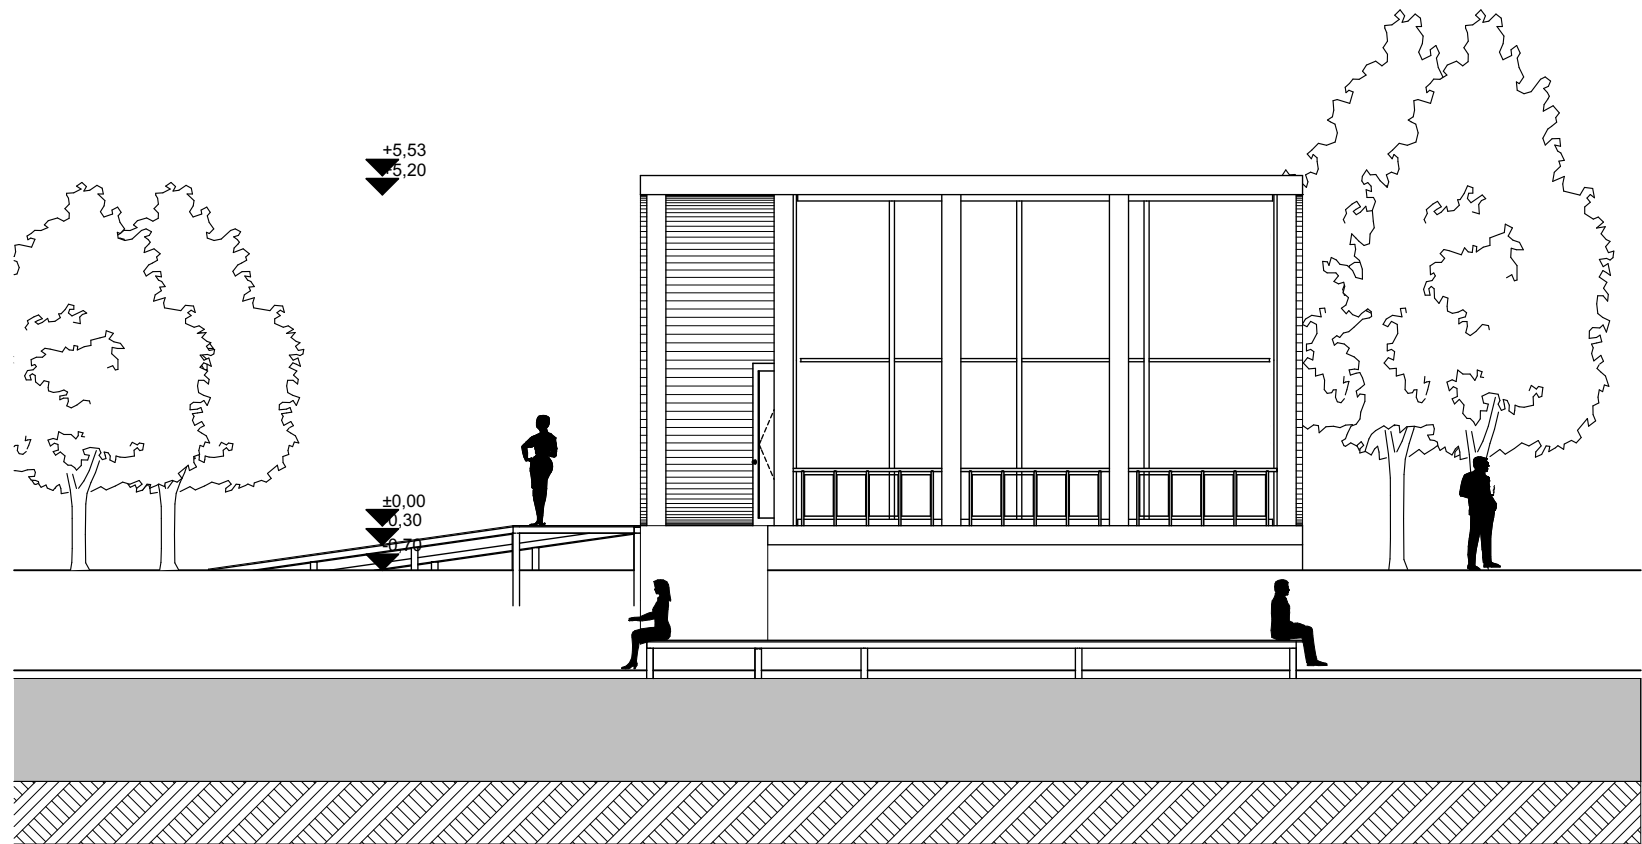

- R1: 2 cm kerámia padlóburkolat ragasztva
10 cm ásványi szálás (kőzetgyapot) hőszigetelés
20 cm monolit vasbeton födém
R2: 2 cm deszkázat (festett)
R3: 2 cm kerámia burkolat
5 cm aljzatbeton
3 cm üsztató réteg (ásványi szálás hőszigetelés, kőzetgyapot)
20 cm monolit vasbeton födém

NYUGATI HOMLOKZAT M=1:100

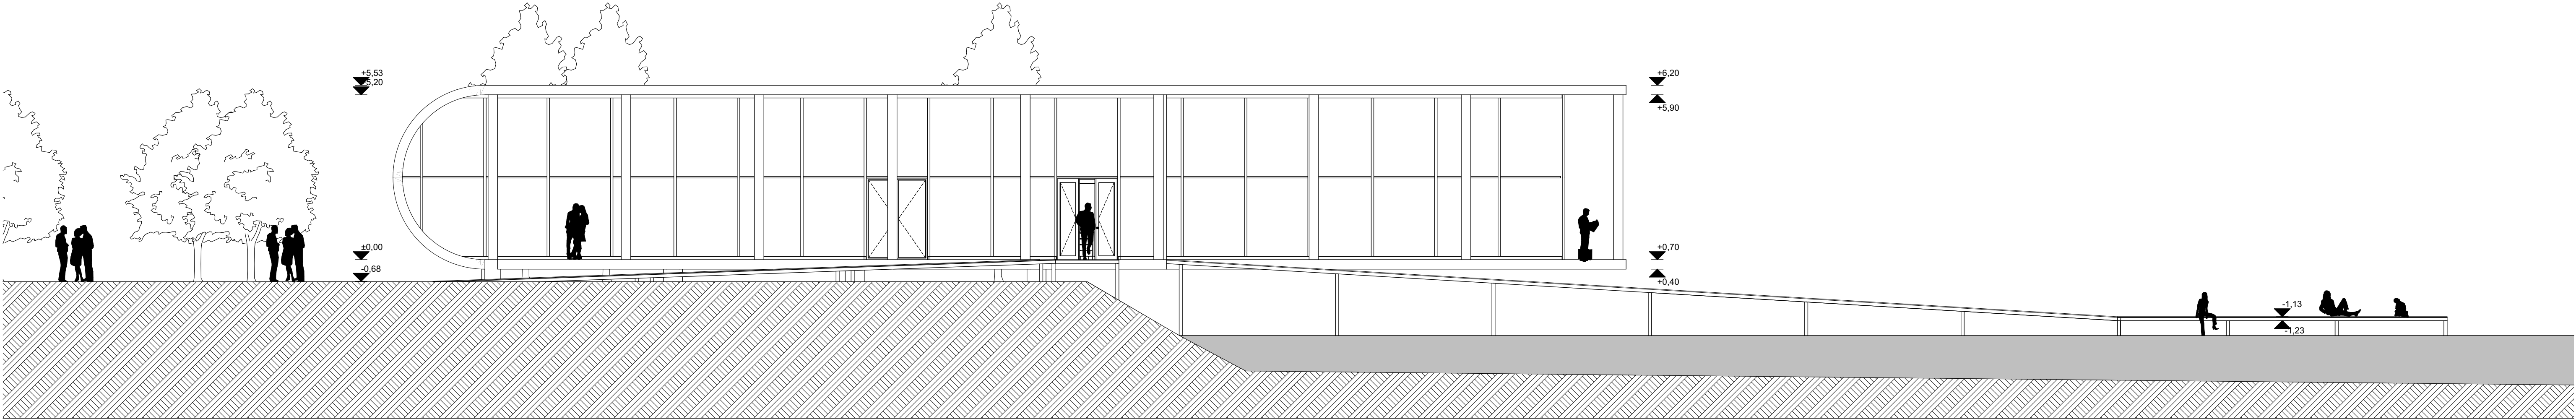

KELETI HOMLOKZAT M=1:100

