





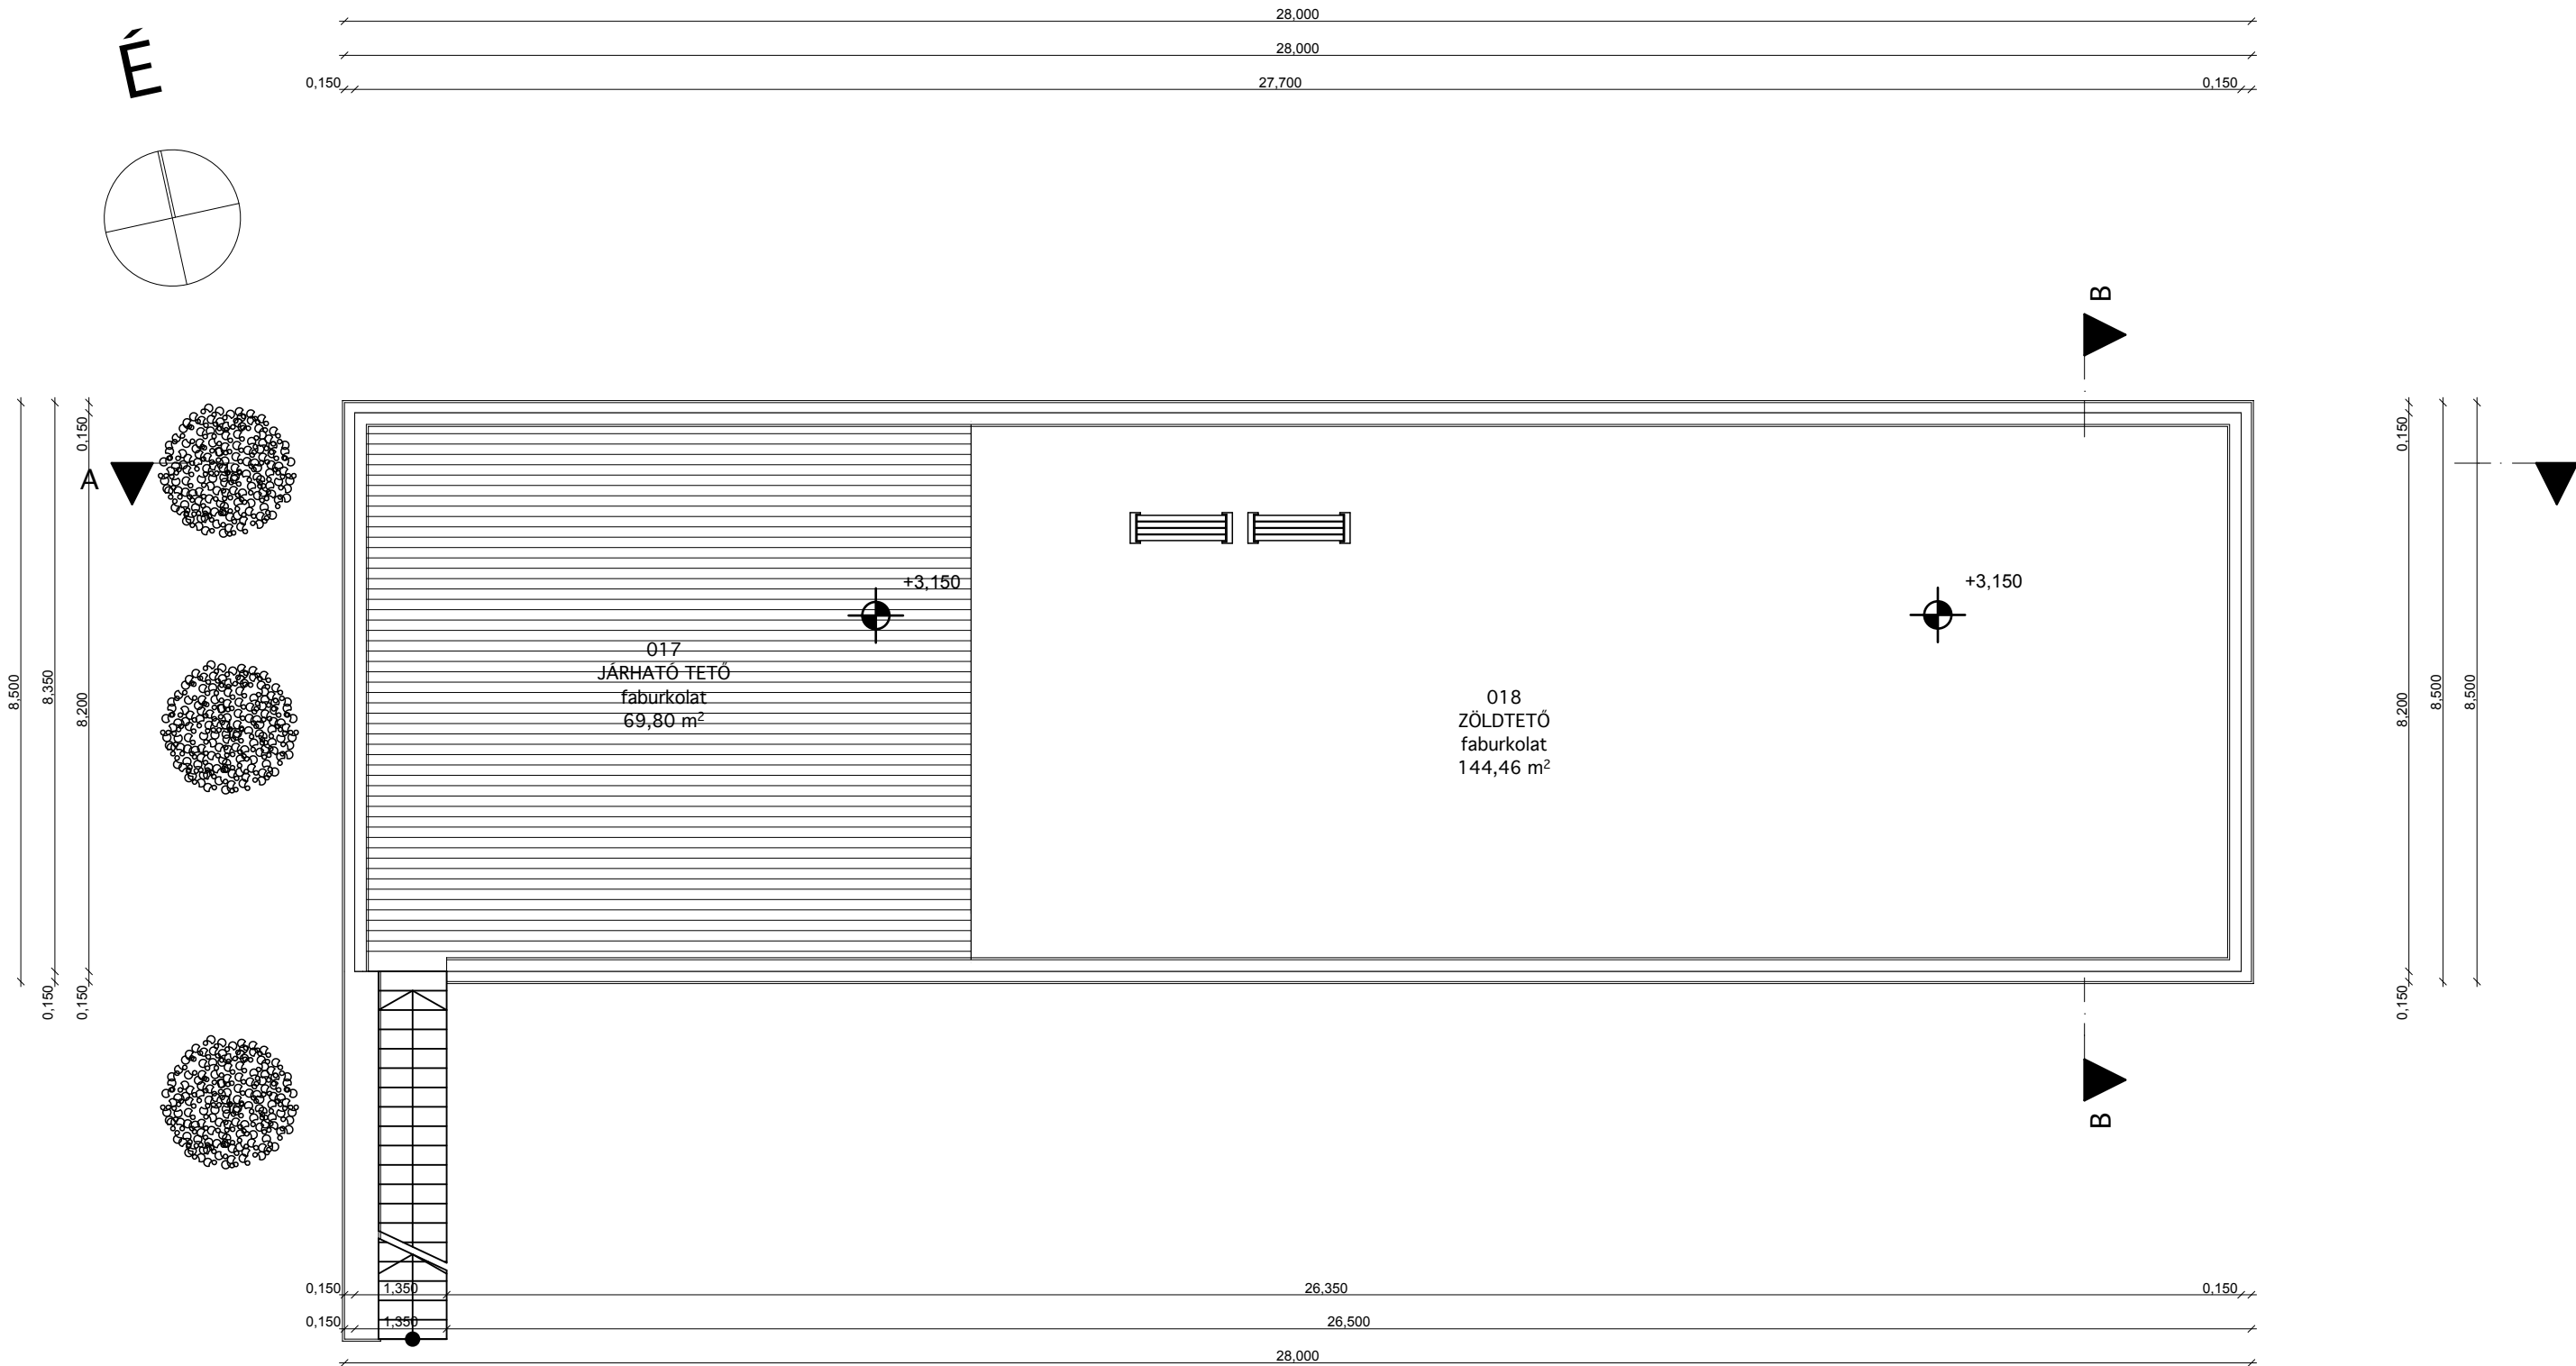


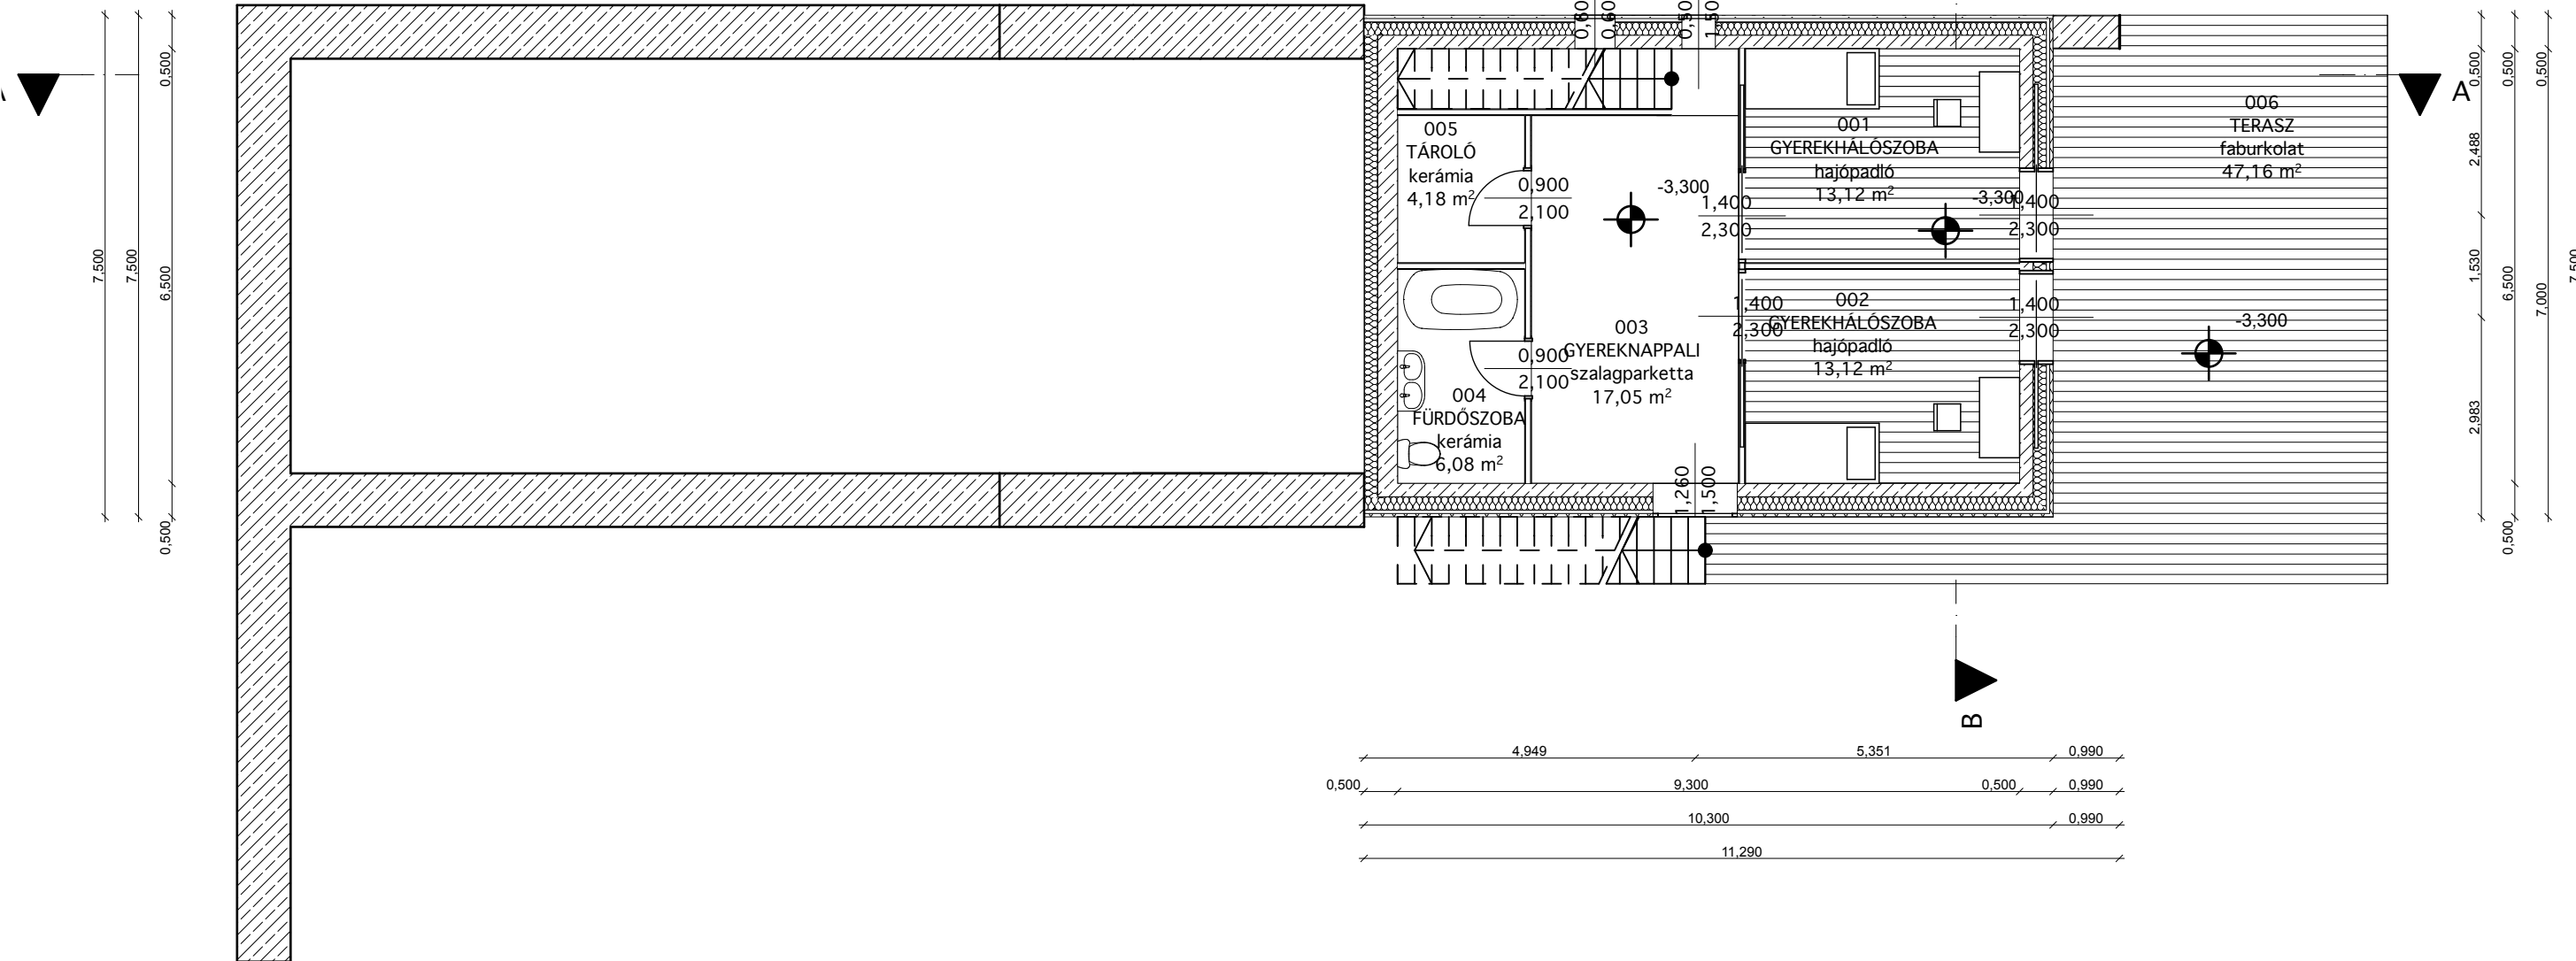



É

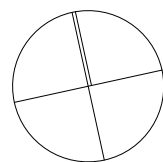


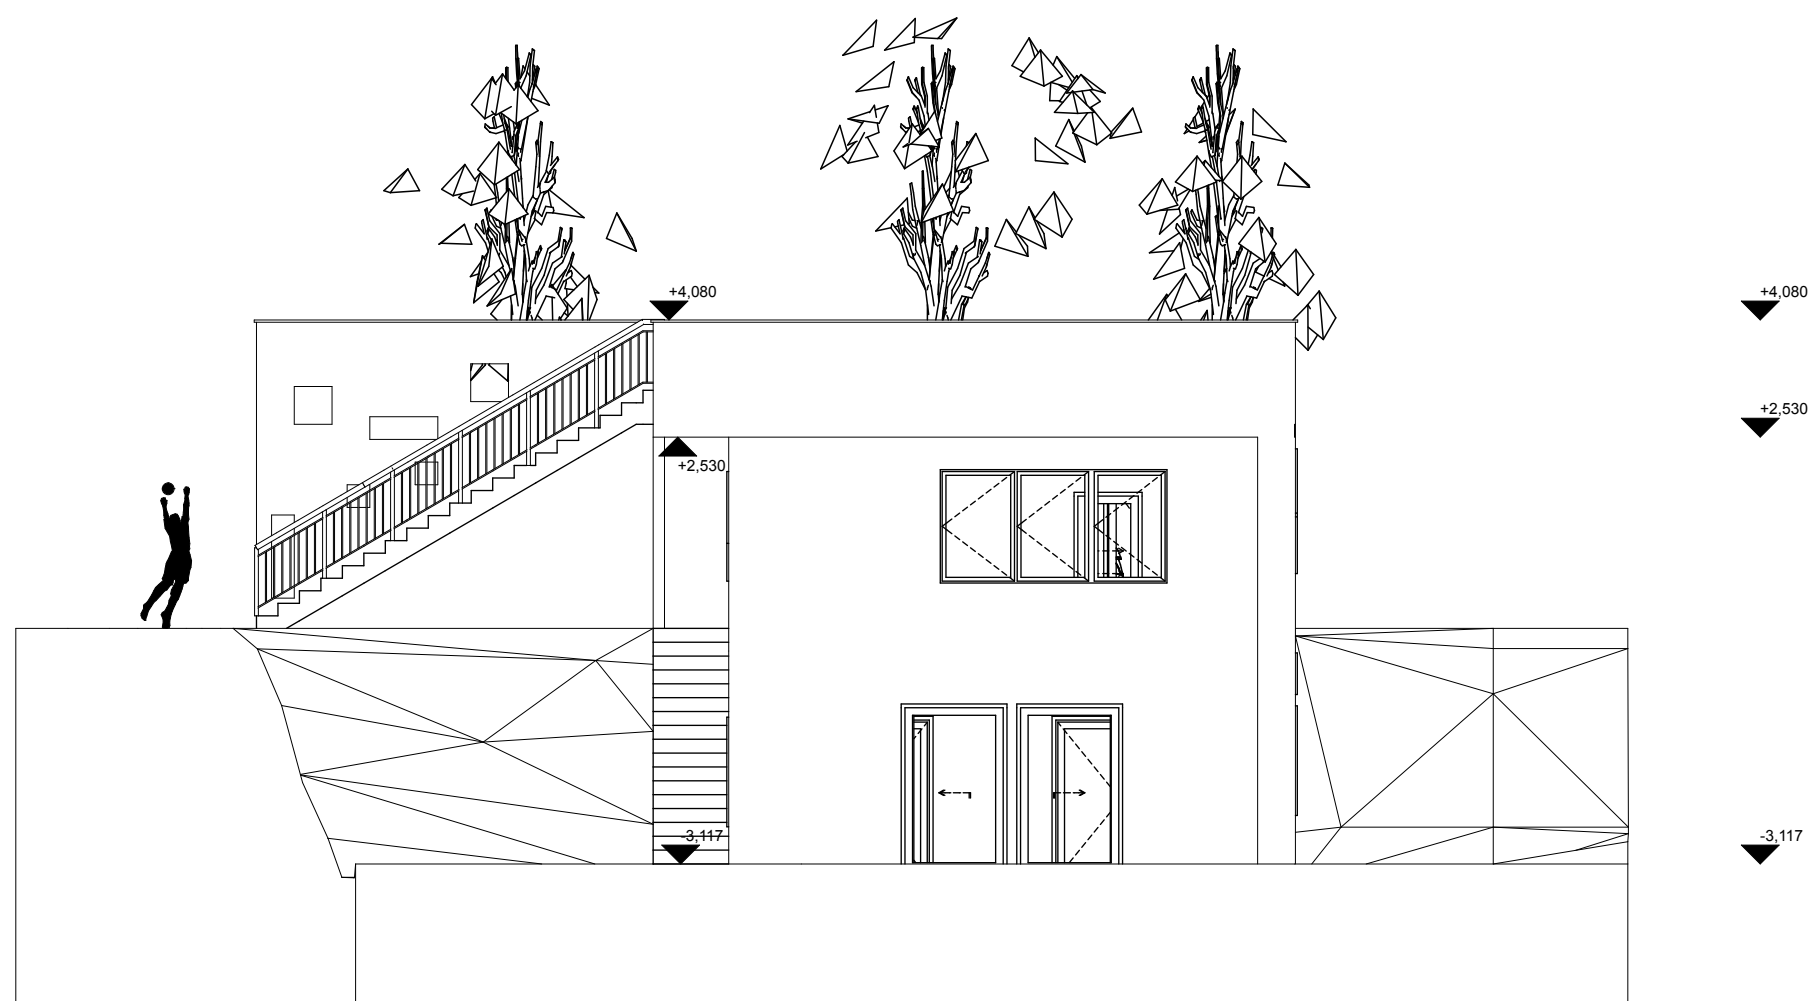

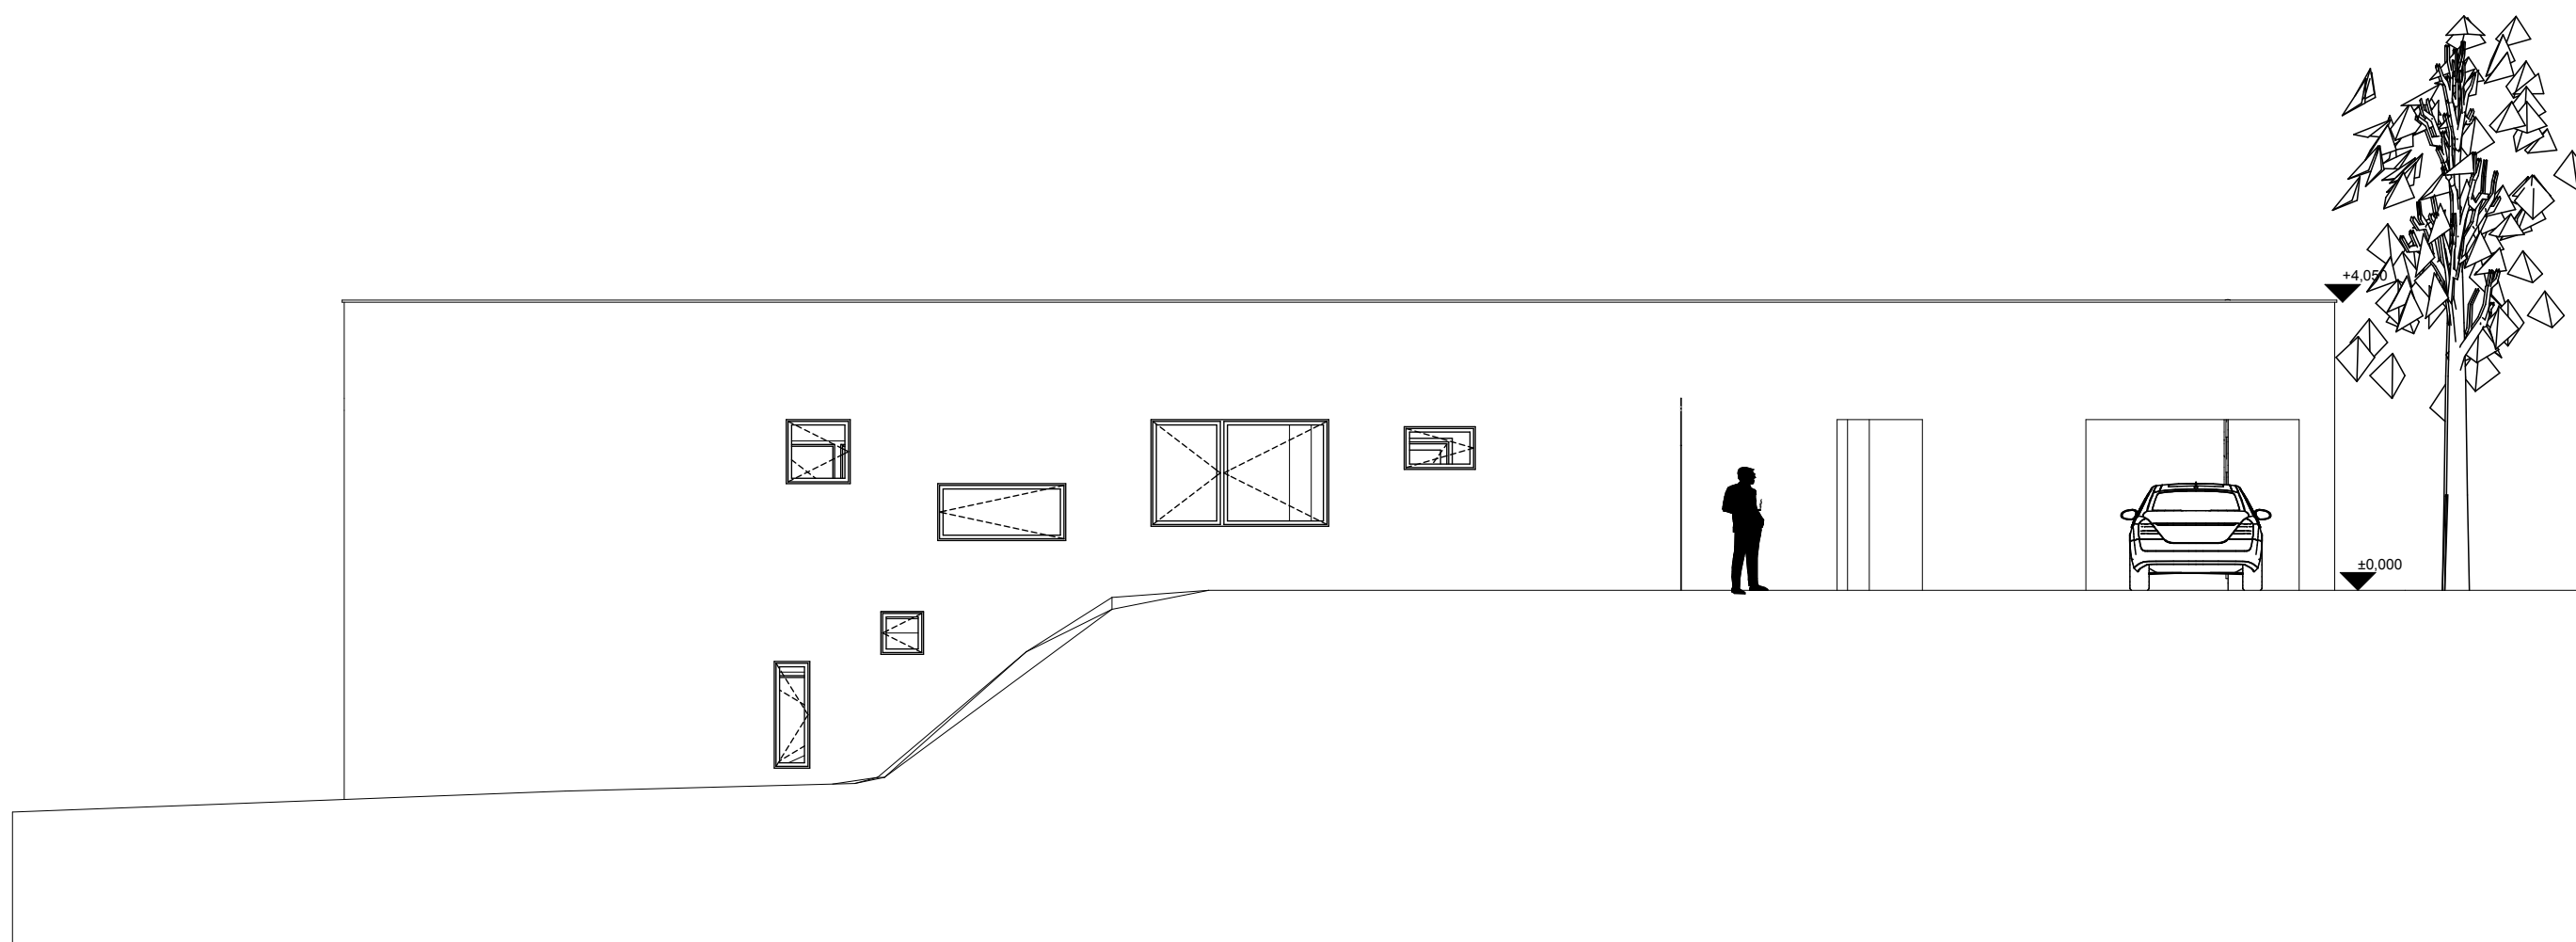

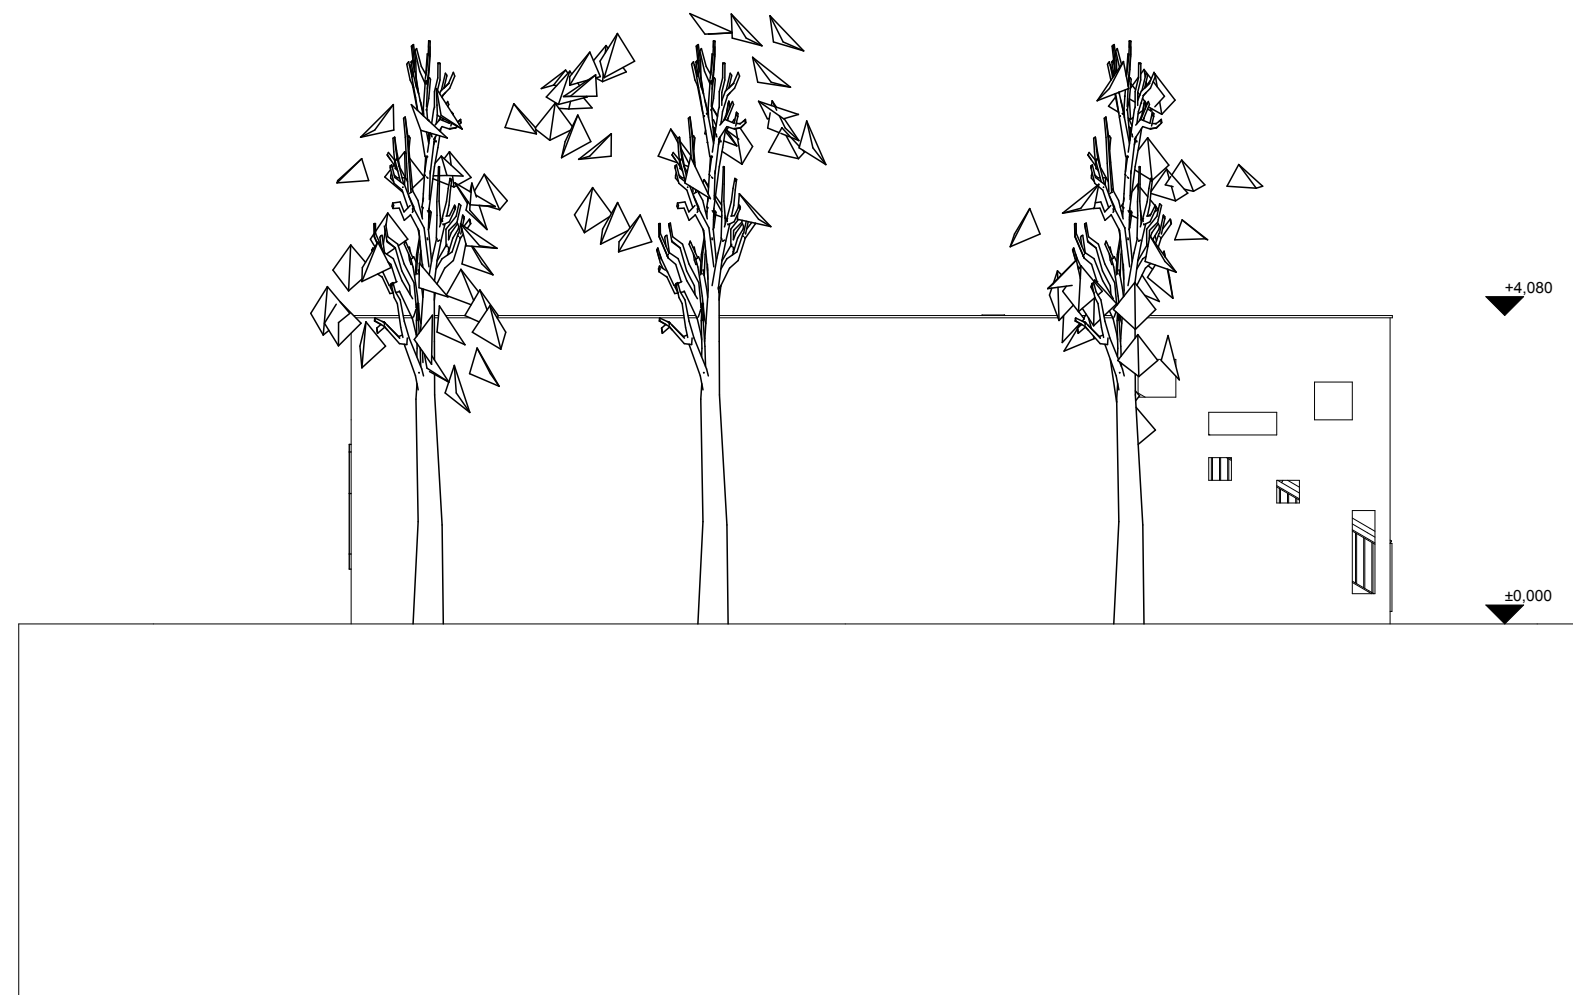

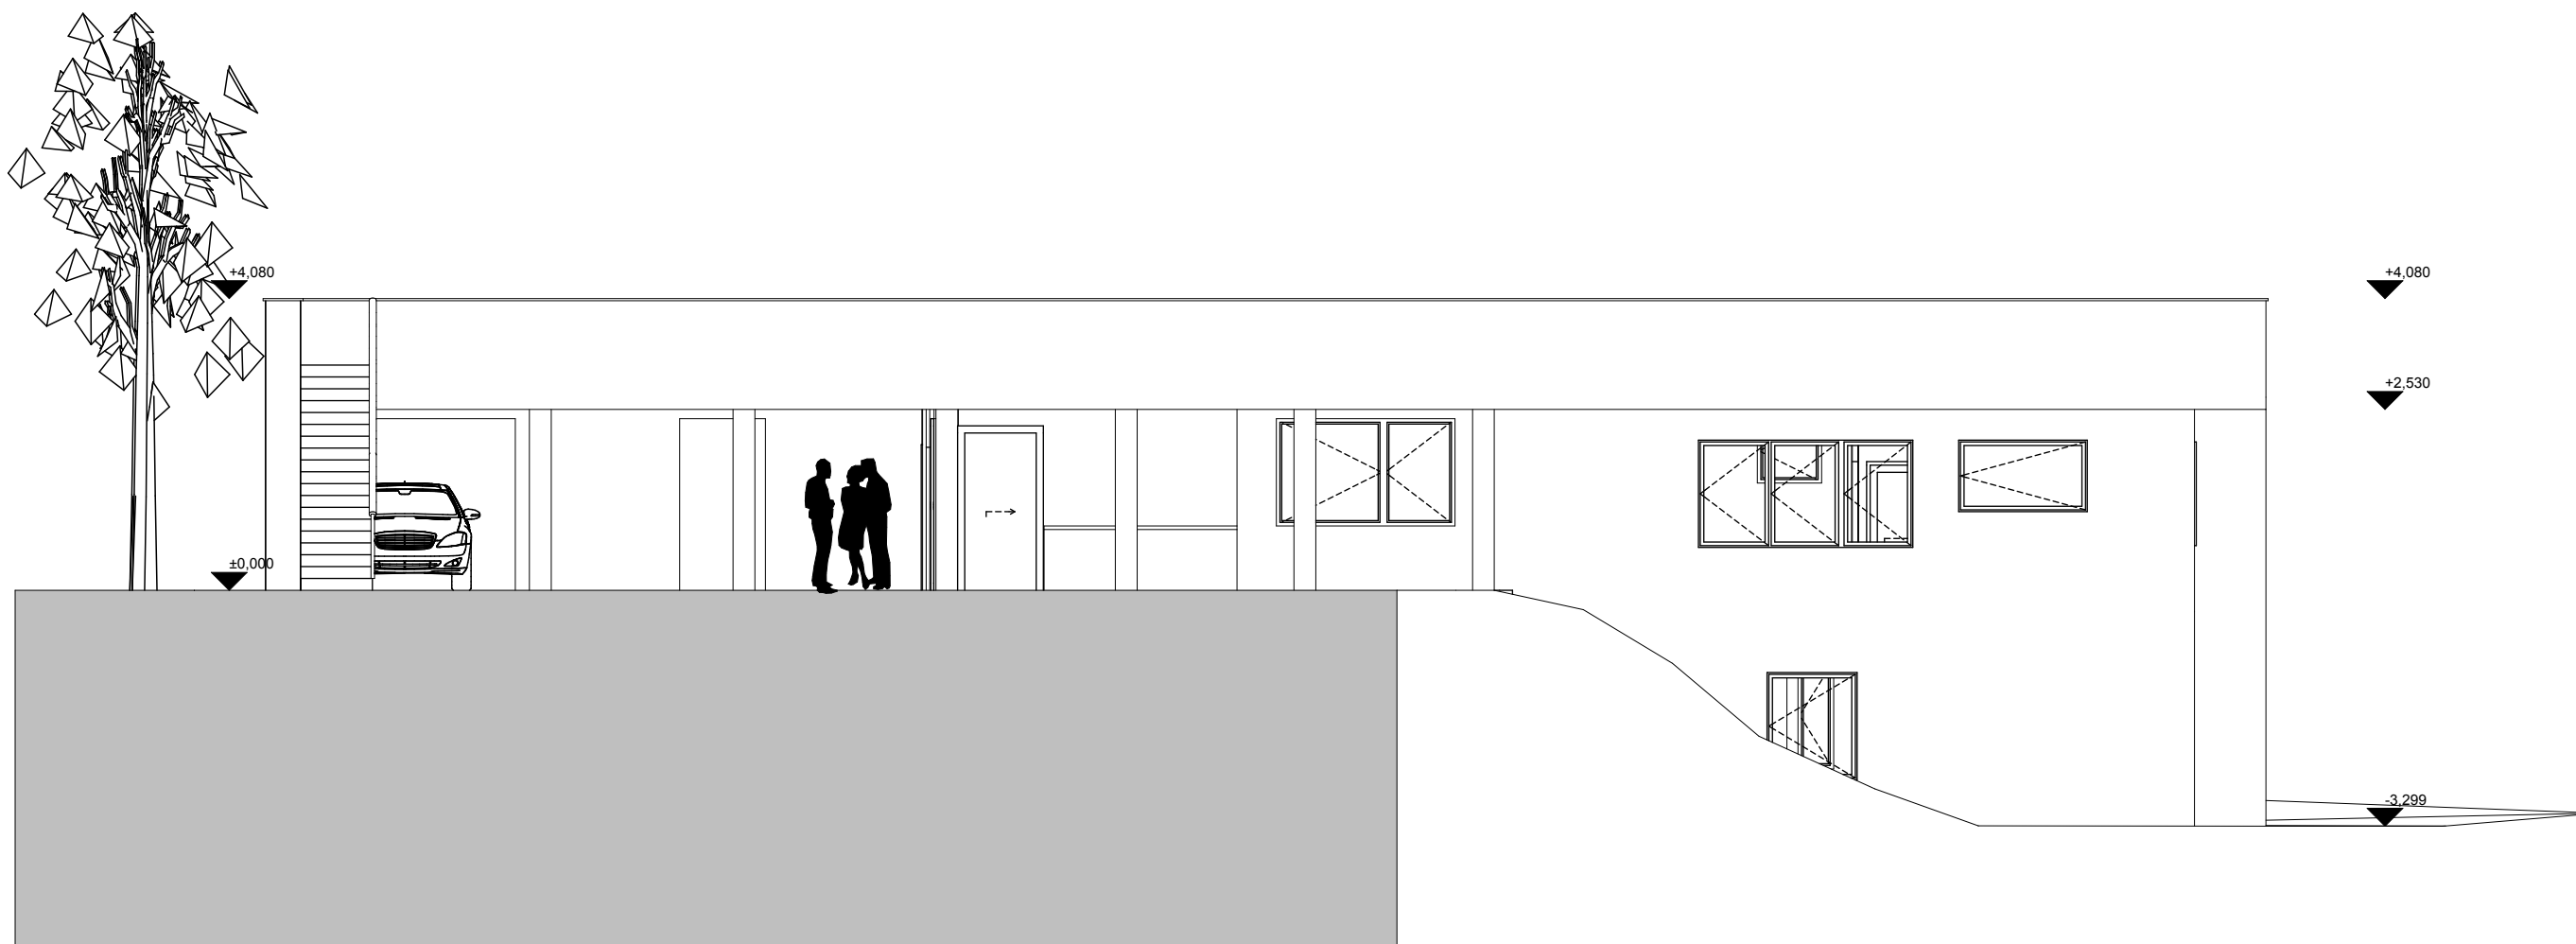


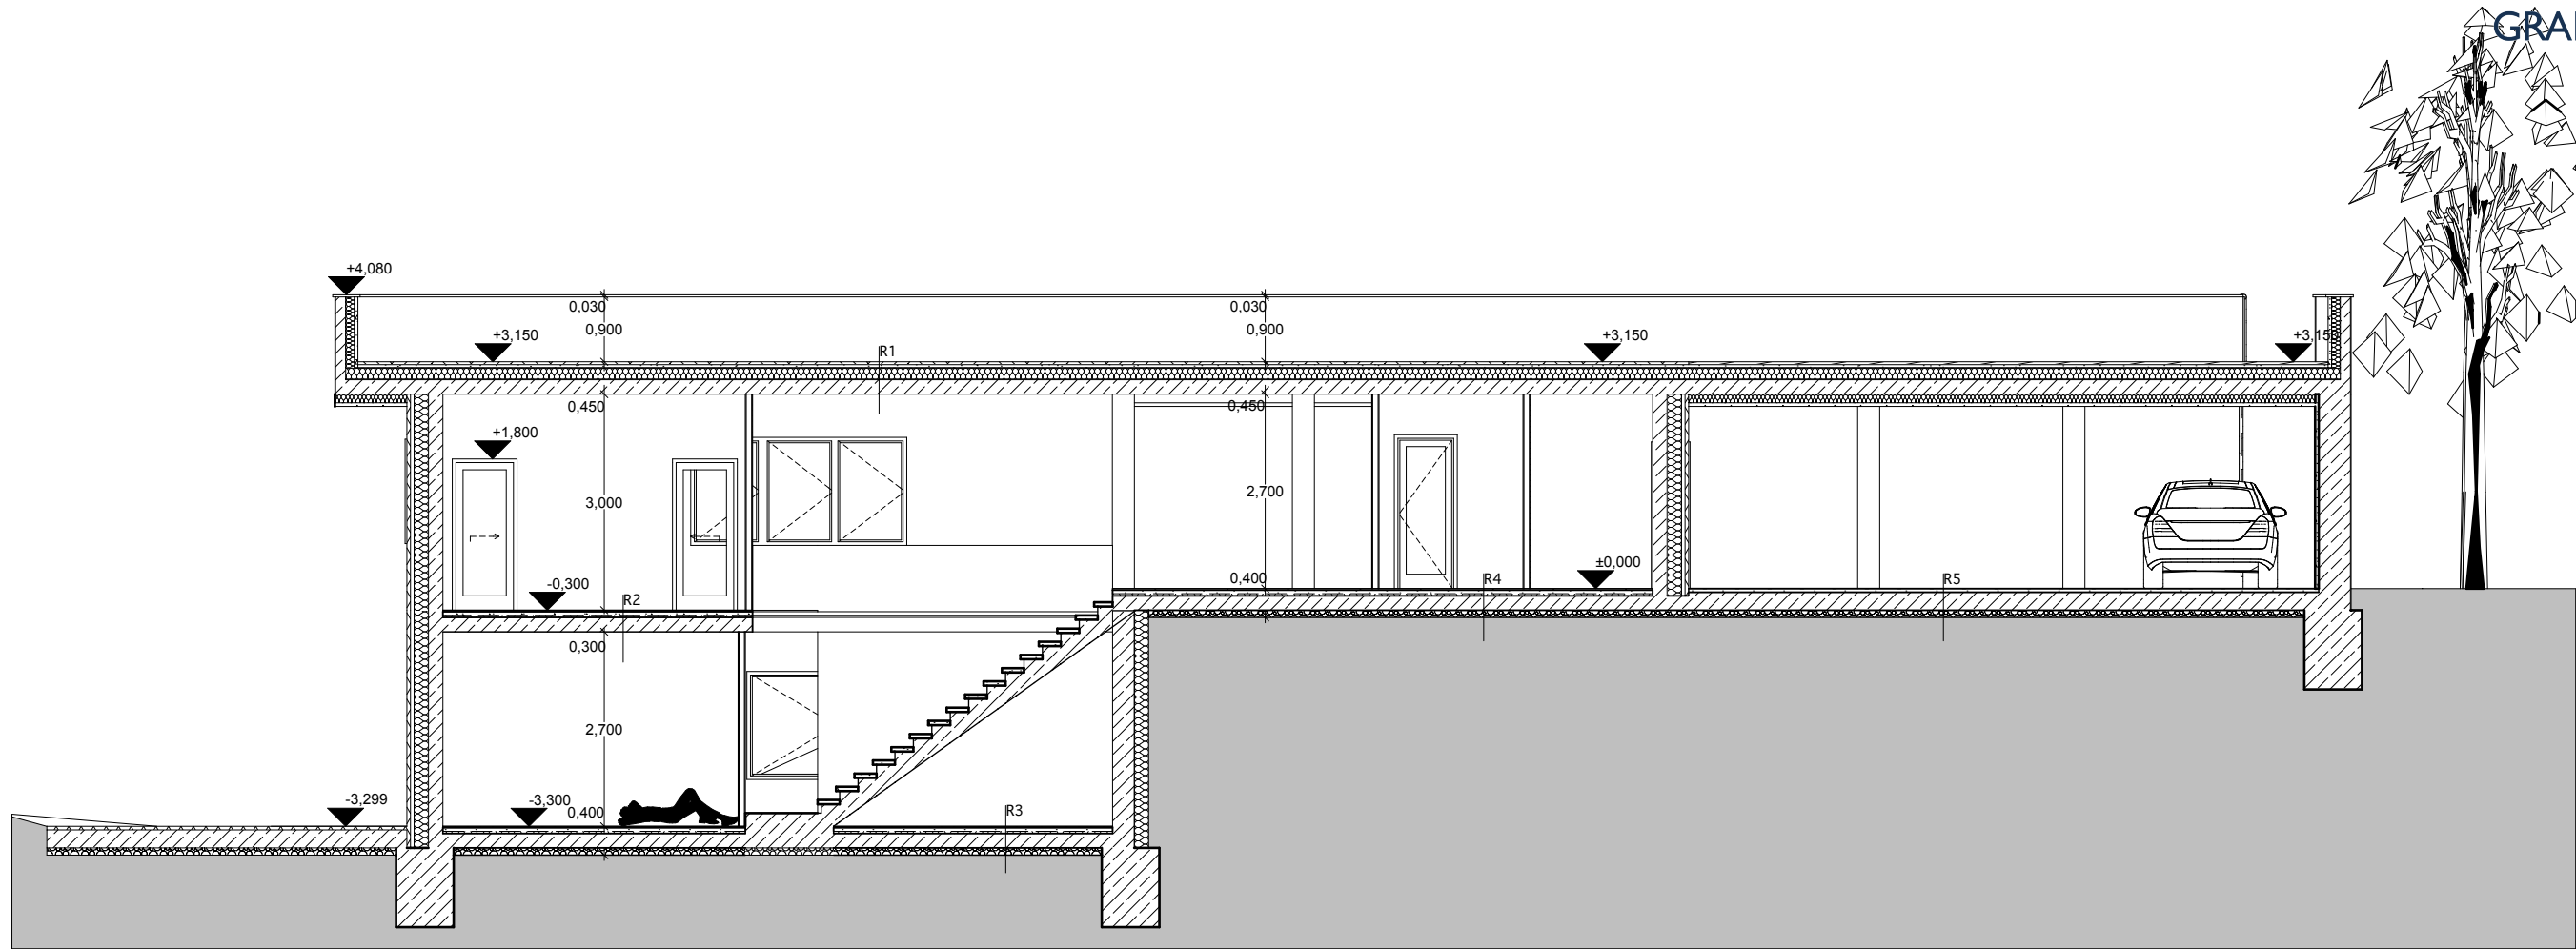

R1
4 cm faburkolat
4 cm éles bazalt kőzúzalék
ágyazó- és szivárgóréteg
1 réteg műanyag fátýol
szűrőréteg
16 cm XPS hőszigetelés
kötésben fektetve
1 réteg poliészter fátýol-
1 réteg üvegfatýol hordozórétegű,
SBS modifikált bitumenes
vastaglemez szigetelés
1 réteg hideg bitumenmáz
kellősítés
2 cm- lejtést adó aljzat
20 cm monolit vasbeton
födémszerkezet

R2
2,2 cm parketta
1 réteg ragasztó
1 réteg önterülő felületkiegyenlítő
réteg
5 cm aljzatbeton
1 réteg technológiai fólia
3 cm úszató réteg szálal
hőszigetelés
20 cm monolit vasbeton
födémszerkezet

R3
2,2 cm parketta
1 réteg ragasztó
1 réteg önterülő felületkiegyenlítő
réteg
5 cm aljzatbeton
1 réteg technológiai fólia
10 cm szálal hőszigetelés
20 cm monolit vasbeton
födémszerkezet
10 cm tömörített kavicságyazat
talaj

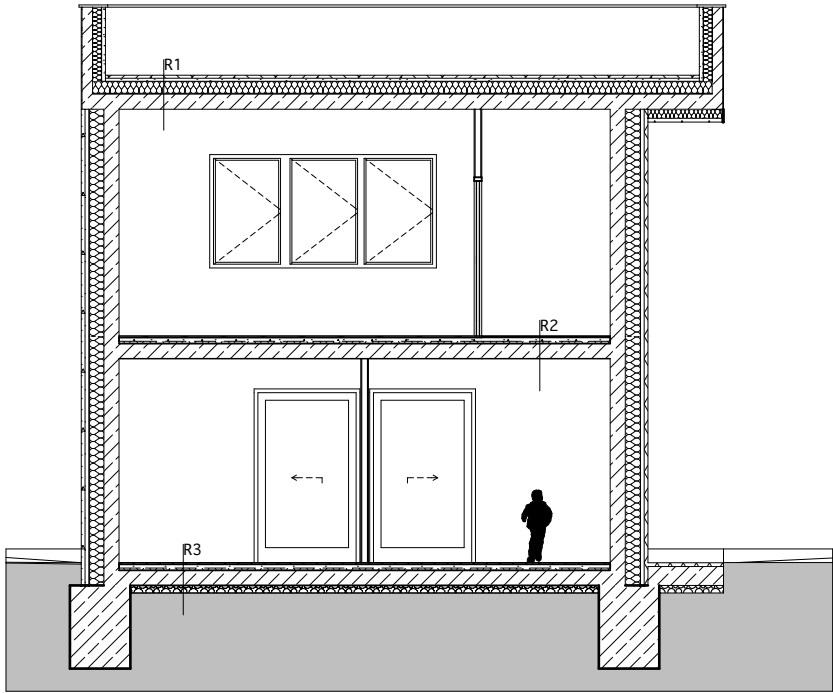

R4

- 1 cm kerámia lapburkolat
- 1 réteg ragasztó
- 1 réteg önterülő felületkiegyenlítő réteg
- 5 cm aljzatbeton
- 1 réteg technológiai fólia
- 10 cm szálalás hőszigetelés
- 20 cm monolit vasbeton
- födémszerkezet
- 10 cm tömörített kavicsagyazat
- talaj

R5

- 4 cm fagyálló térburkoló betonlap
- 1 réteg ágyazó és ragasztóréteg
- 25 cm monolit vasbeton lemez
- 10 cm tömörített kavicsagyazat
- talaj

