




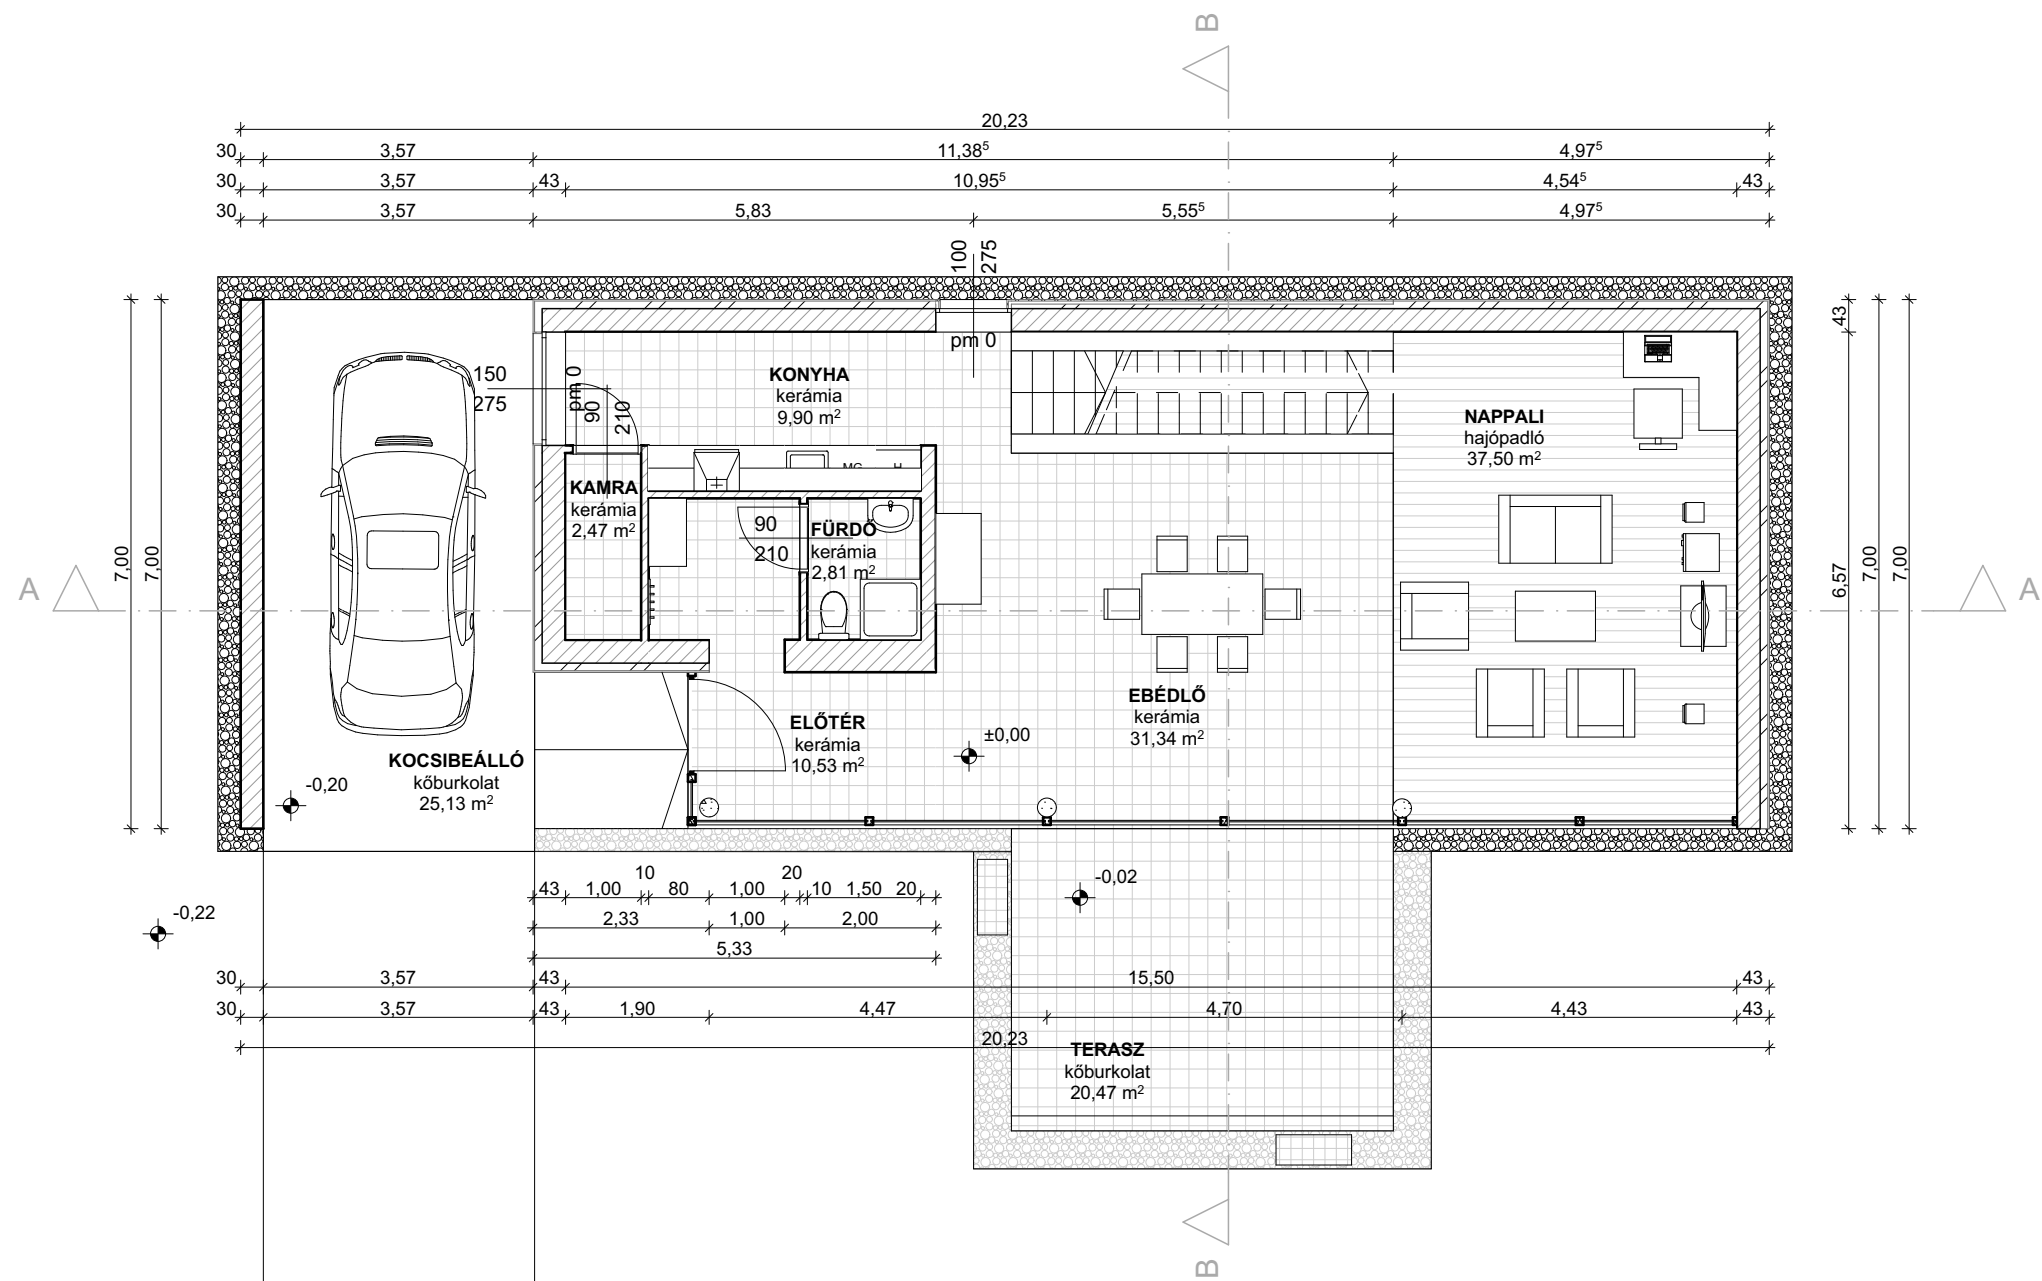

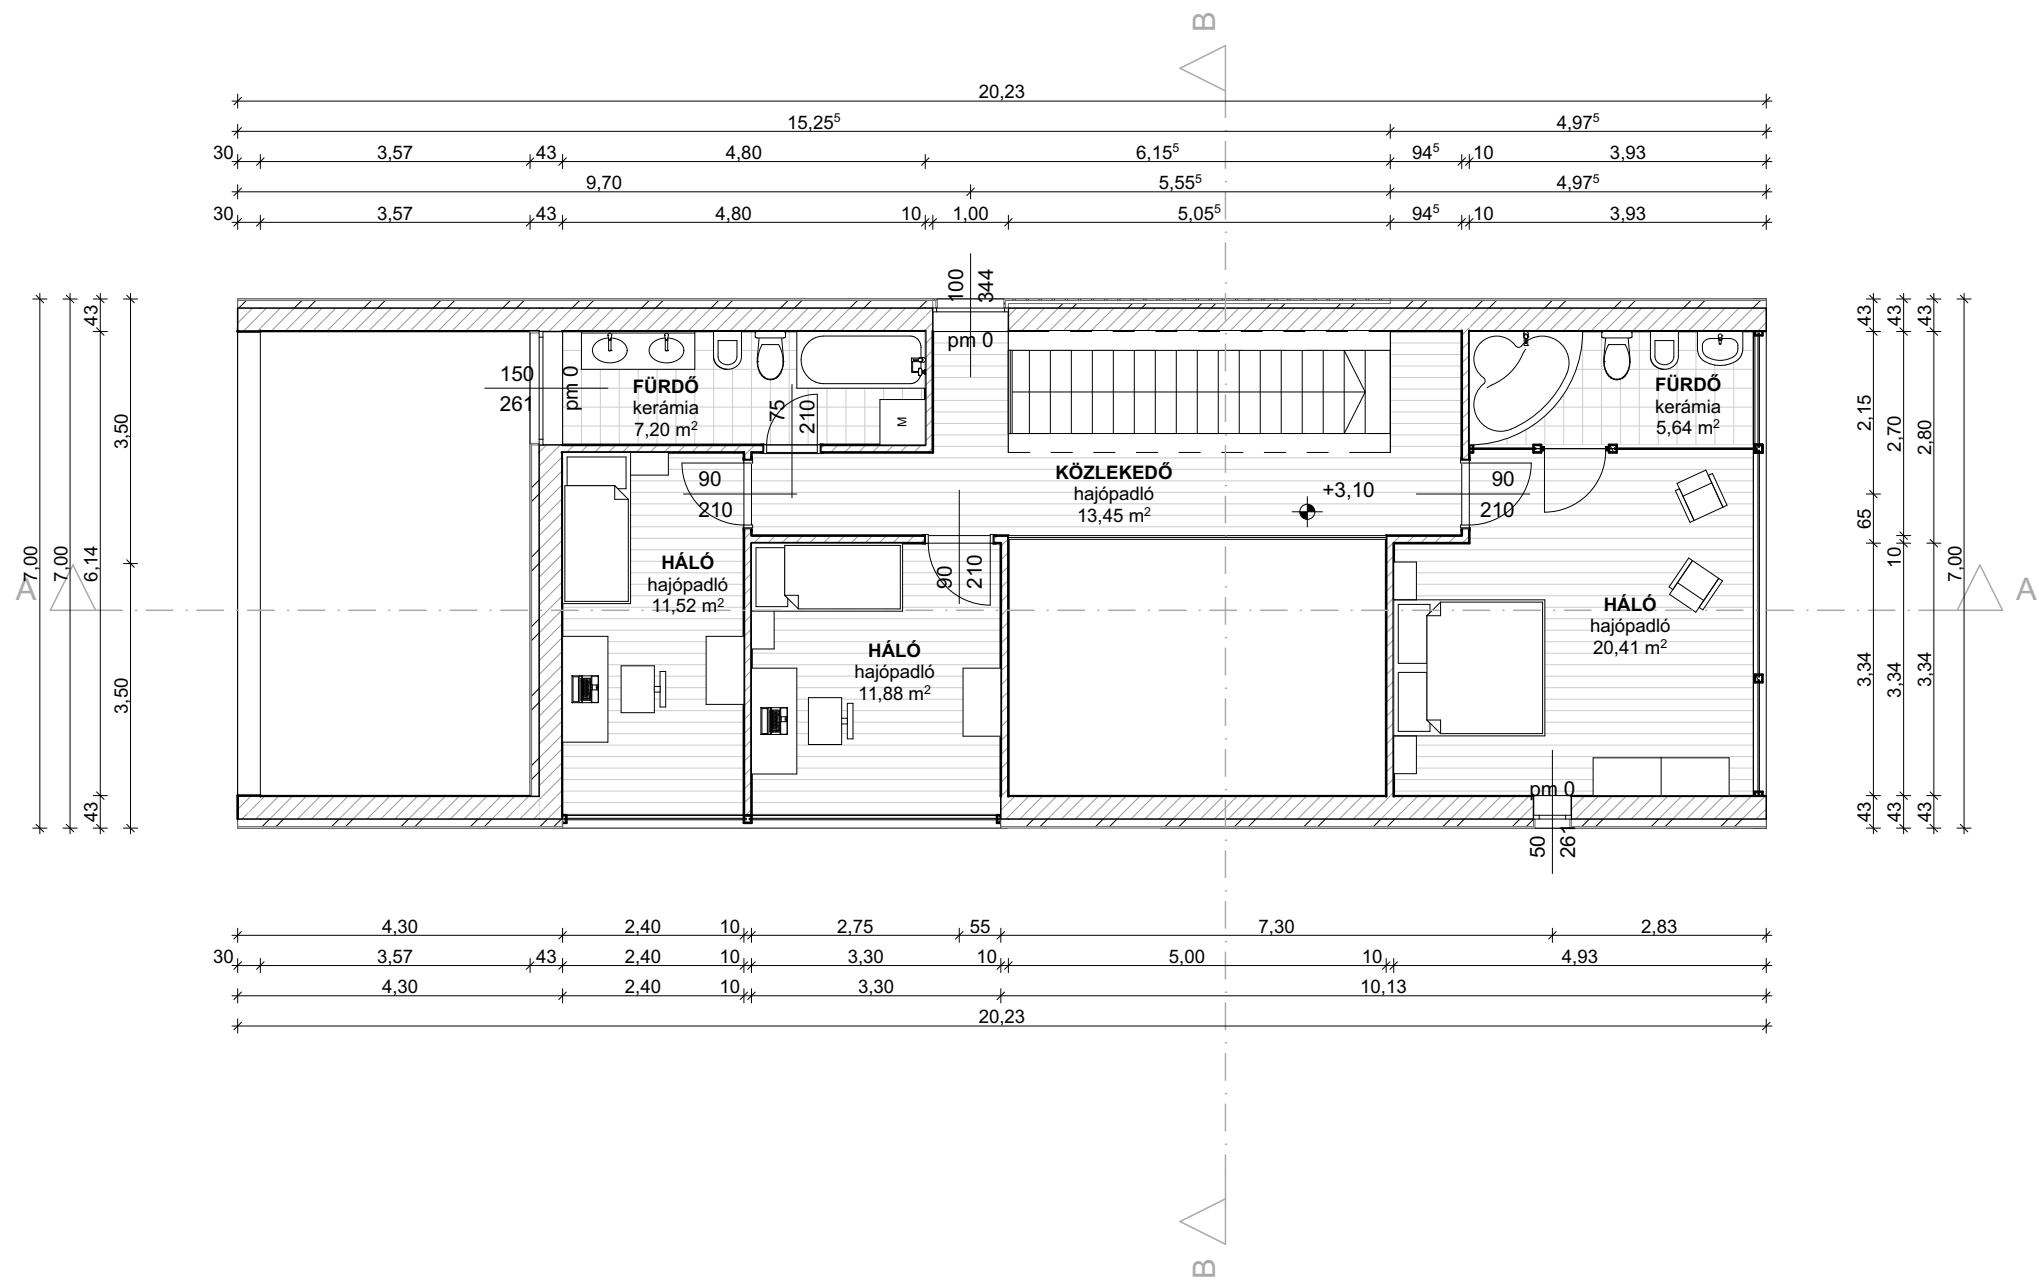

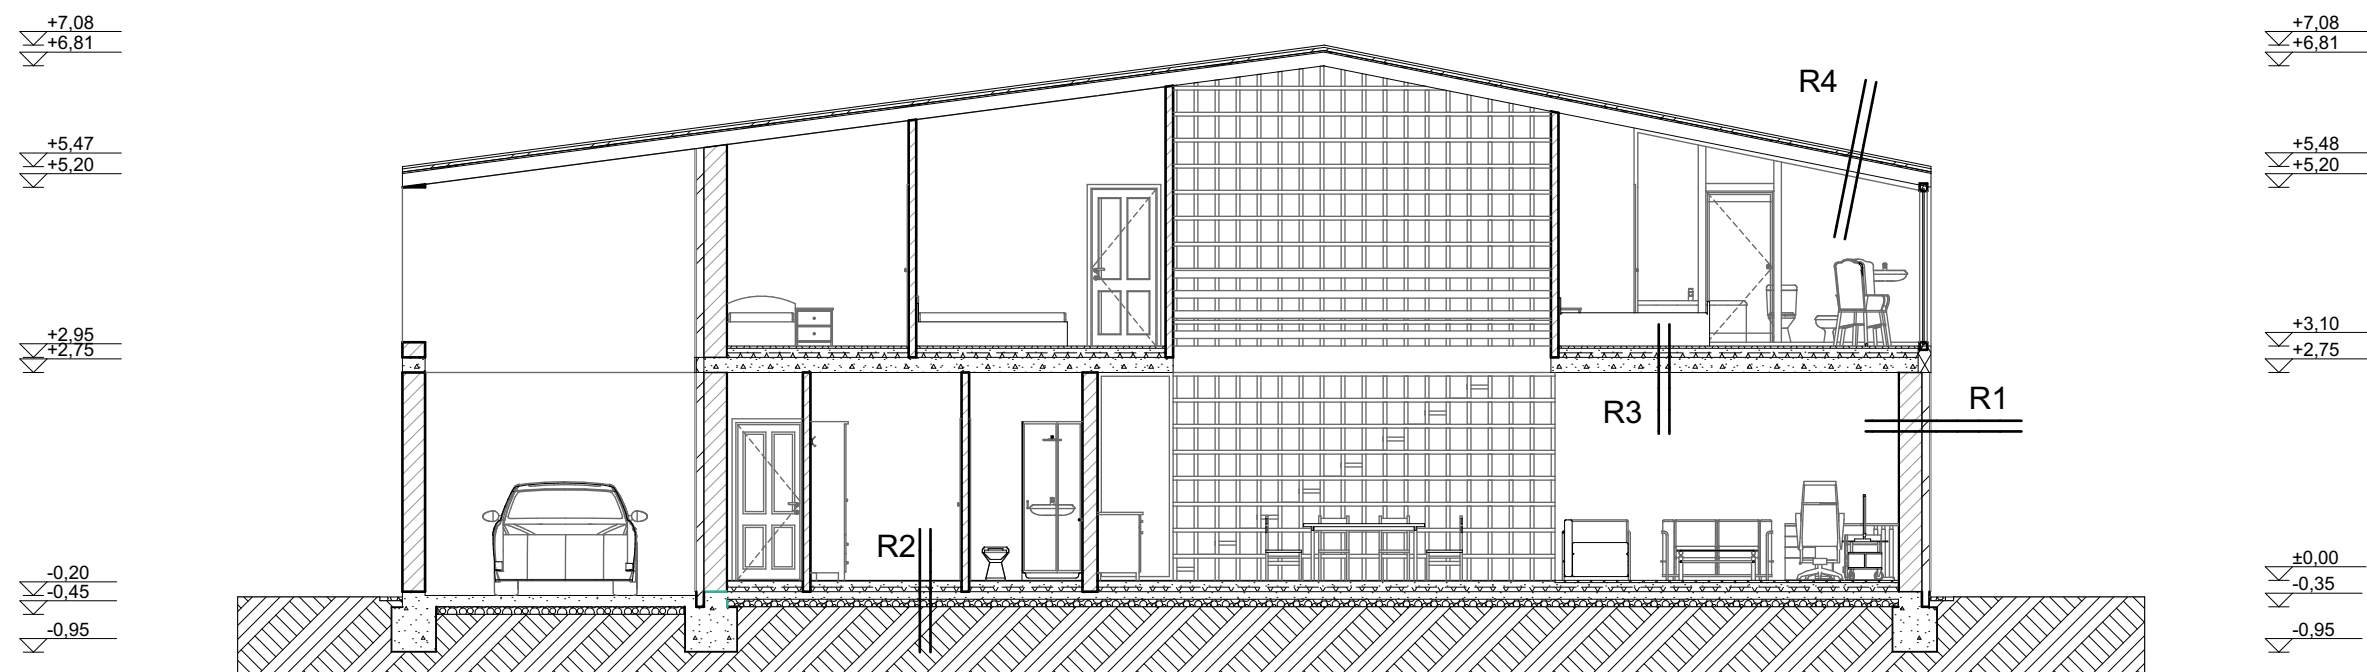


R1 | 1 cm belső vakolat
30 cm kerámia falazat
10 cm hőszigetelés
2 cm külső vakolat

R2 | 1 cm ragasztott kerámia lapburkolat
8 cm ragasztás, felületkiegyenlítés
aljzatbeton
1 rtg technológiai szigetelés
6 cm szálal hőszigetelés úsztató réteg
1 rtg modifikált bitumenes vastaglemez
talajnedvesség elleni szigetelés
10 cm vasalt aljzat
10 cm kavicságyazat
talajfeltöltés
tömör talaj

R3 | 3 cm hajópadló
6 cm aljzatbeton
1 rtg technológiai szigetelés
6 cm szálal hőszigetelés úsztató réteg
20 cm monolit vasbeton födém
1 cm belső vakolat

R4 | fémlemez fedés
1 rtg páraáteresztő alátétfedés
4 cm hőszigetelés
1 rtg párazáró fólia
2 cm fa deszkázat
18 cm vázszerkezet

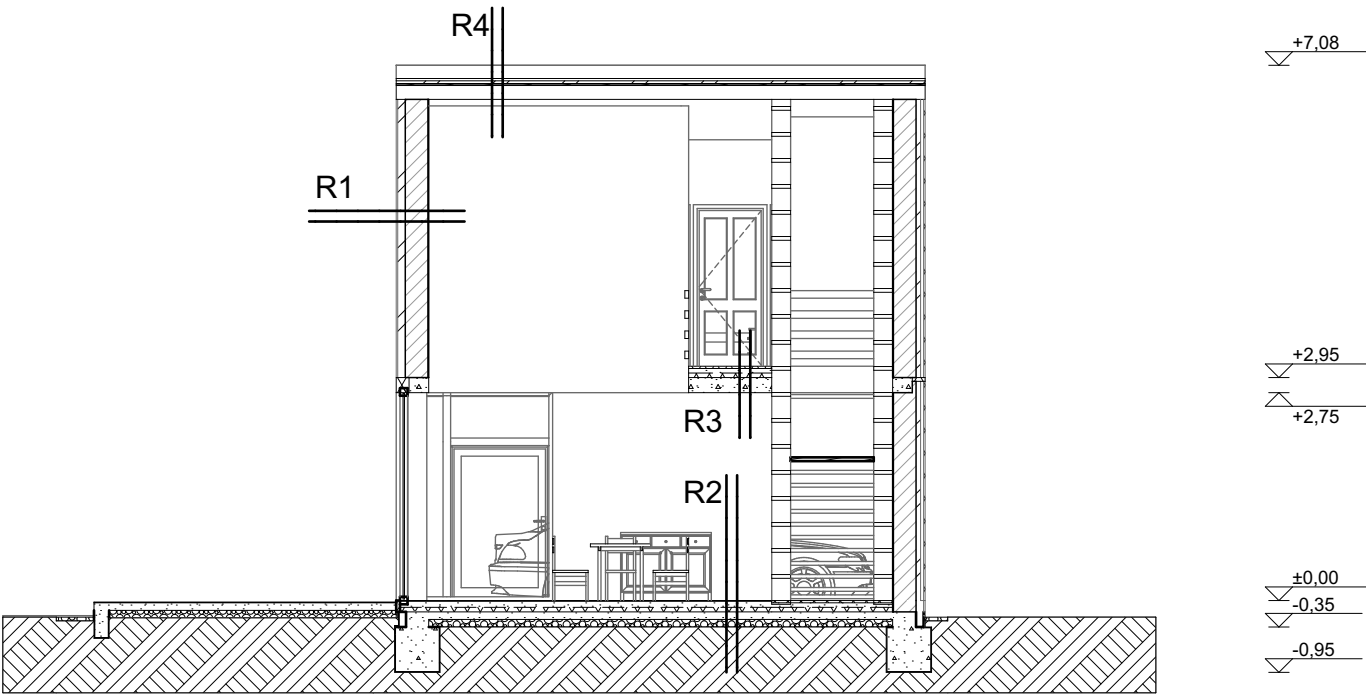


R1 | 1 cm belső vakolat
30 cm kerámia falazat
10 cm hőszigetelés
2 cm külső vakolat

R2 | 1 cm ragasztás, felületkiegyenlítés
8 cm aljzatbeton
1 rtg technológiai szigetelés
6 cm szálal hőszigetelés úsztató réteg
1 rtg modifikált bitumenes vastaglemez talajnedvesség elleni szigetelés
10 cm vasalt aljzat
10 cm kavicsagyazat
talajfeltöltés
tömör talaj

R3 | 3 cm hajópadló
6 cm aljzatbeton
1 rtg technológiai szigetelés
6 cm szálal hőszigetelés úsztató réteg
20 cm monolit vasbeton födém
1 cm belső vakolat

R4 | fémlemez fedés
1 rtg páraáteresztő alátétfedés
4 cm hőszigetelés
1 rtg párazáró fólia
2 cm fa deszkázat
18 cm vázszerkezet

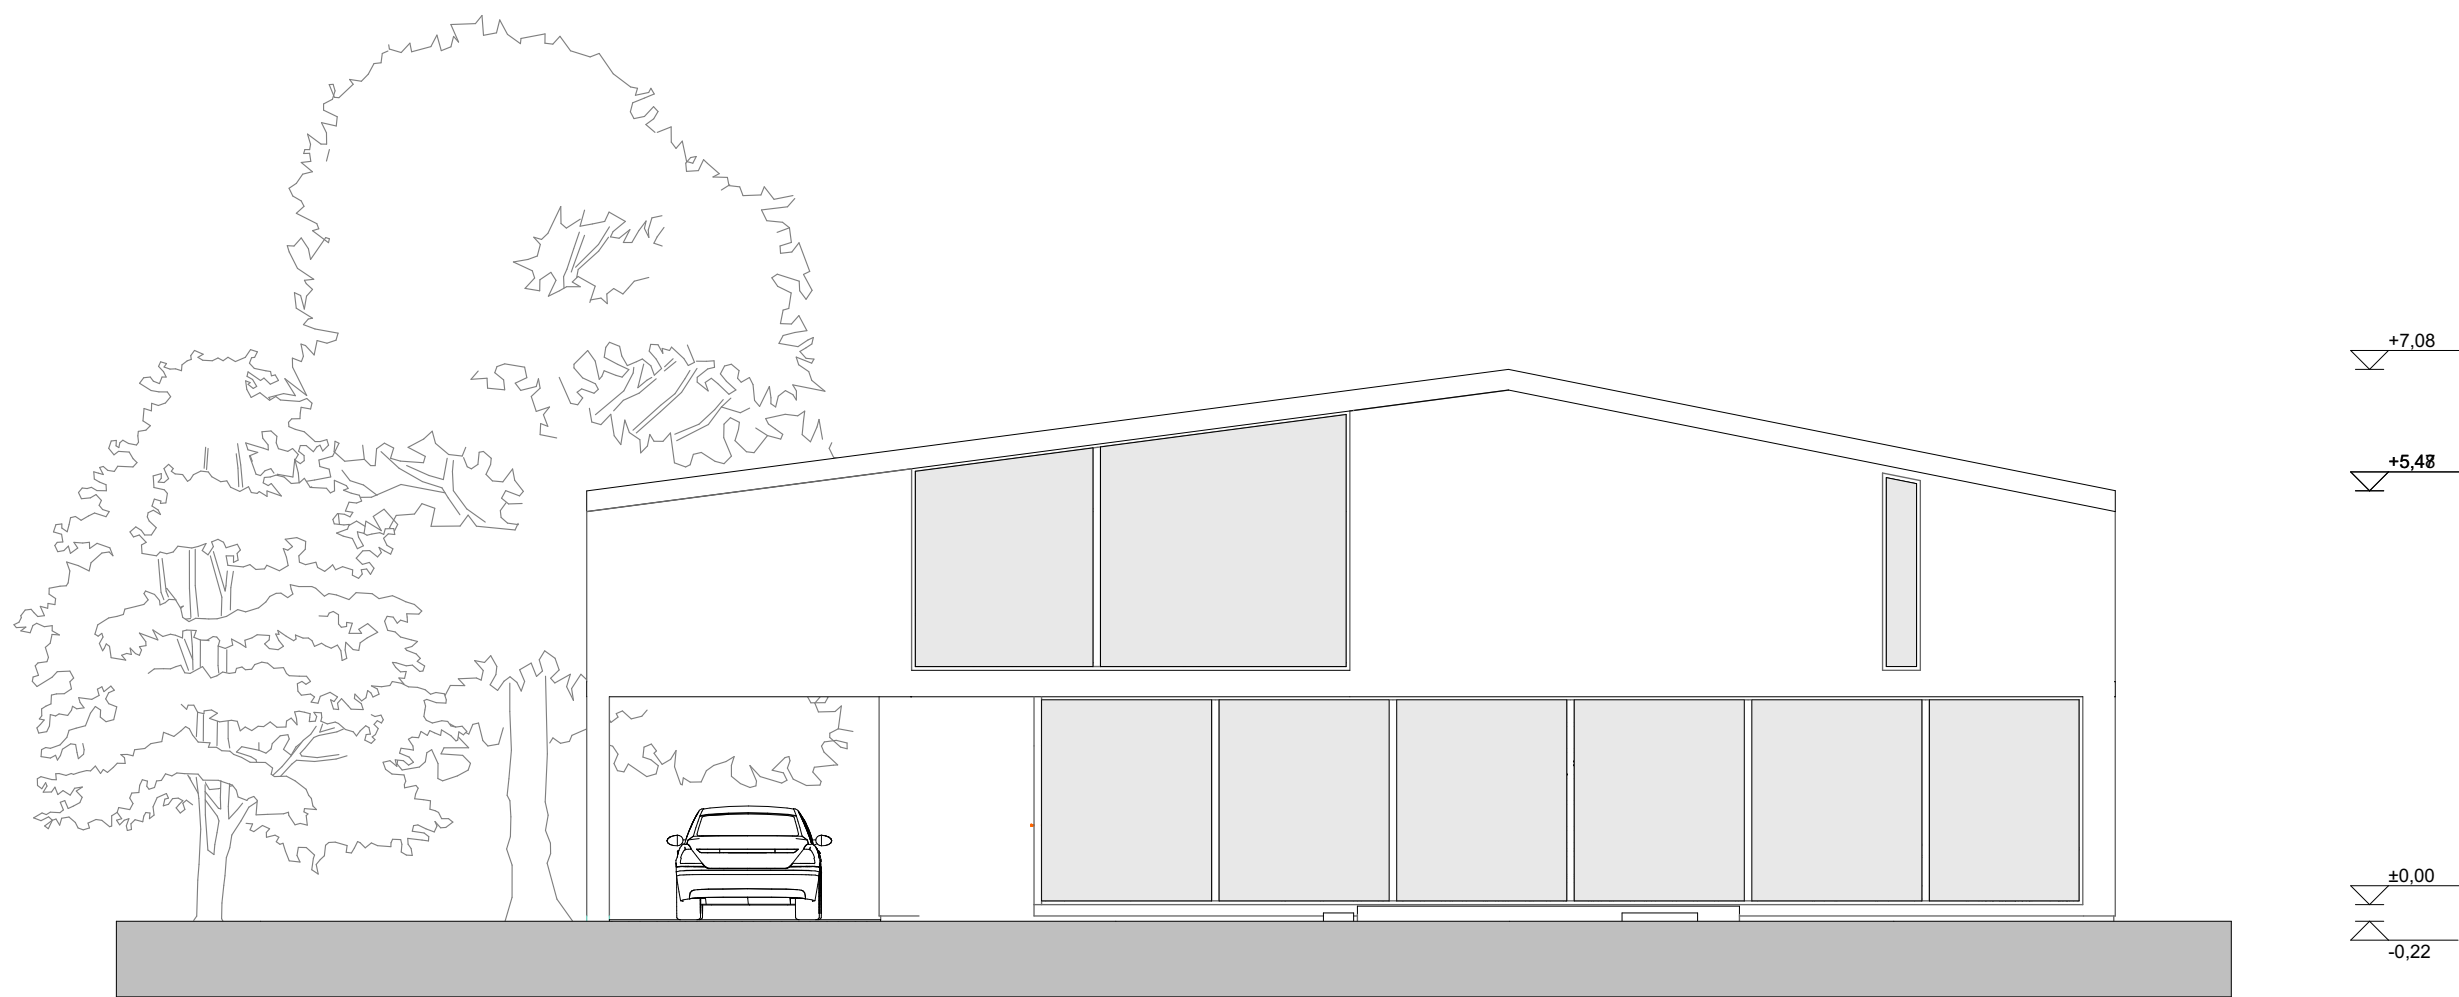

Építész Informatika 3	Lakóépület terve	Könyvház	A.05	Déli homlokzat	M=1:100	2013.12.02.	DX59Y3	Kiss Zoltán László
-----------------------	------------------	----------	------	----------------	---------	-------------	--------	--------------------

