



Lap index

Tervlap azonosító (ID)	Tervlap neve	Publikálva	Megjegyzés
É0	Tervlap tartalomjegyzék	☒	
É1	Földszinti alaprajz	☒	
É2	Emeleti alaprajz	☒	
É3	Tetőalaprajz	☒	
É4	Metszetek	☒	
É5	Homlokzatok	☒	
É5	Homlokzatok	☒	
É5	Látványok artlantis	☒	
É6	Látványok lichtworks	☒	



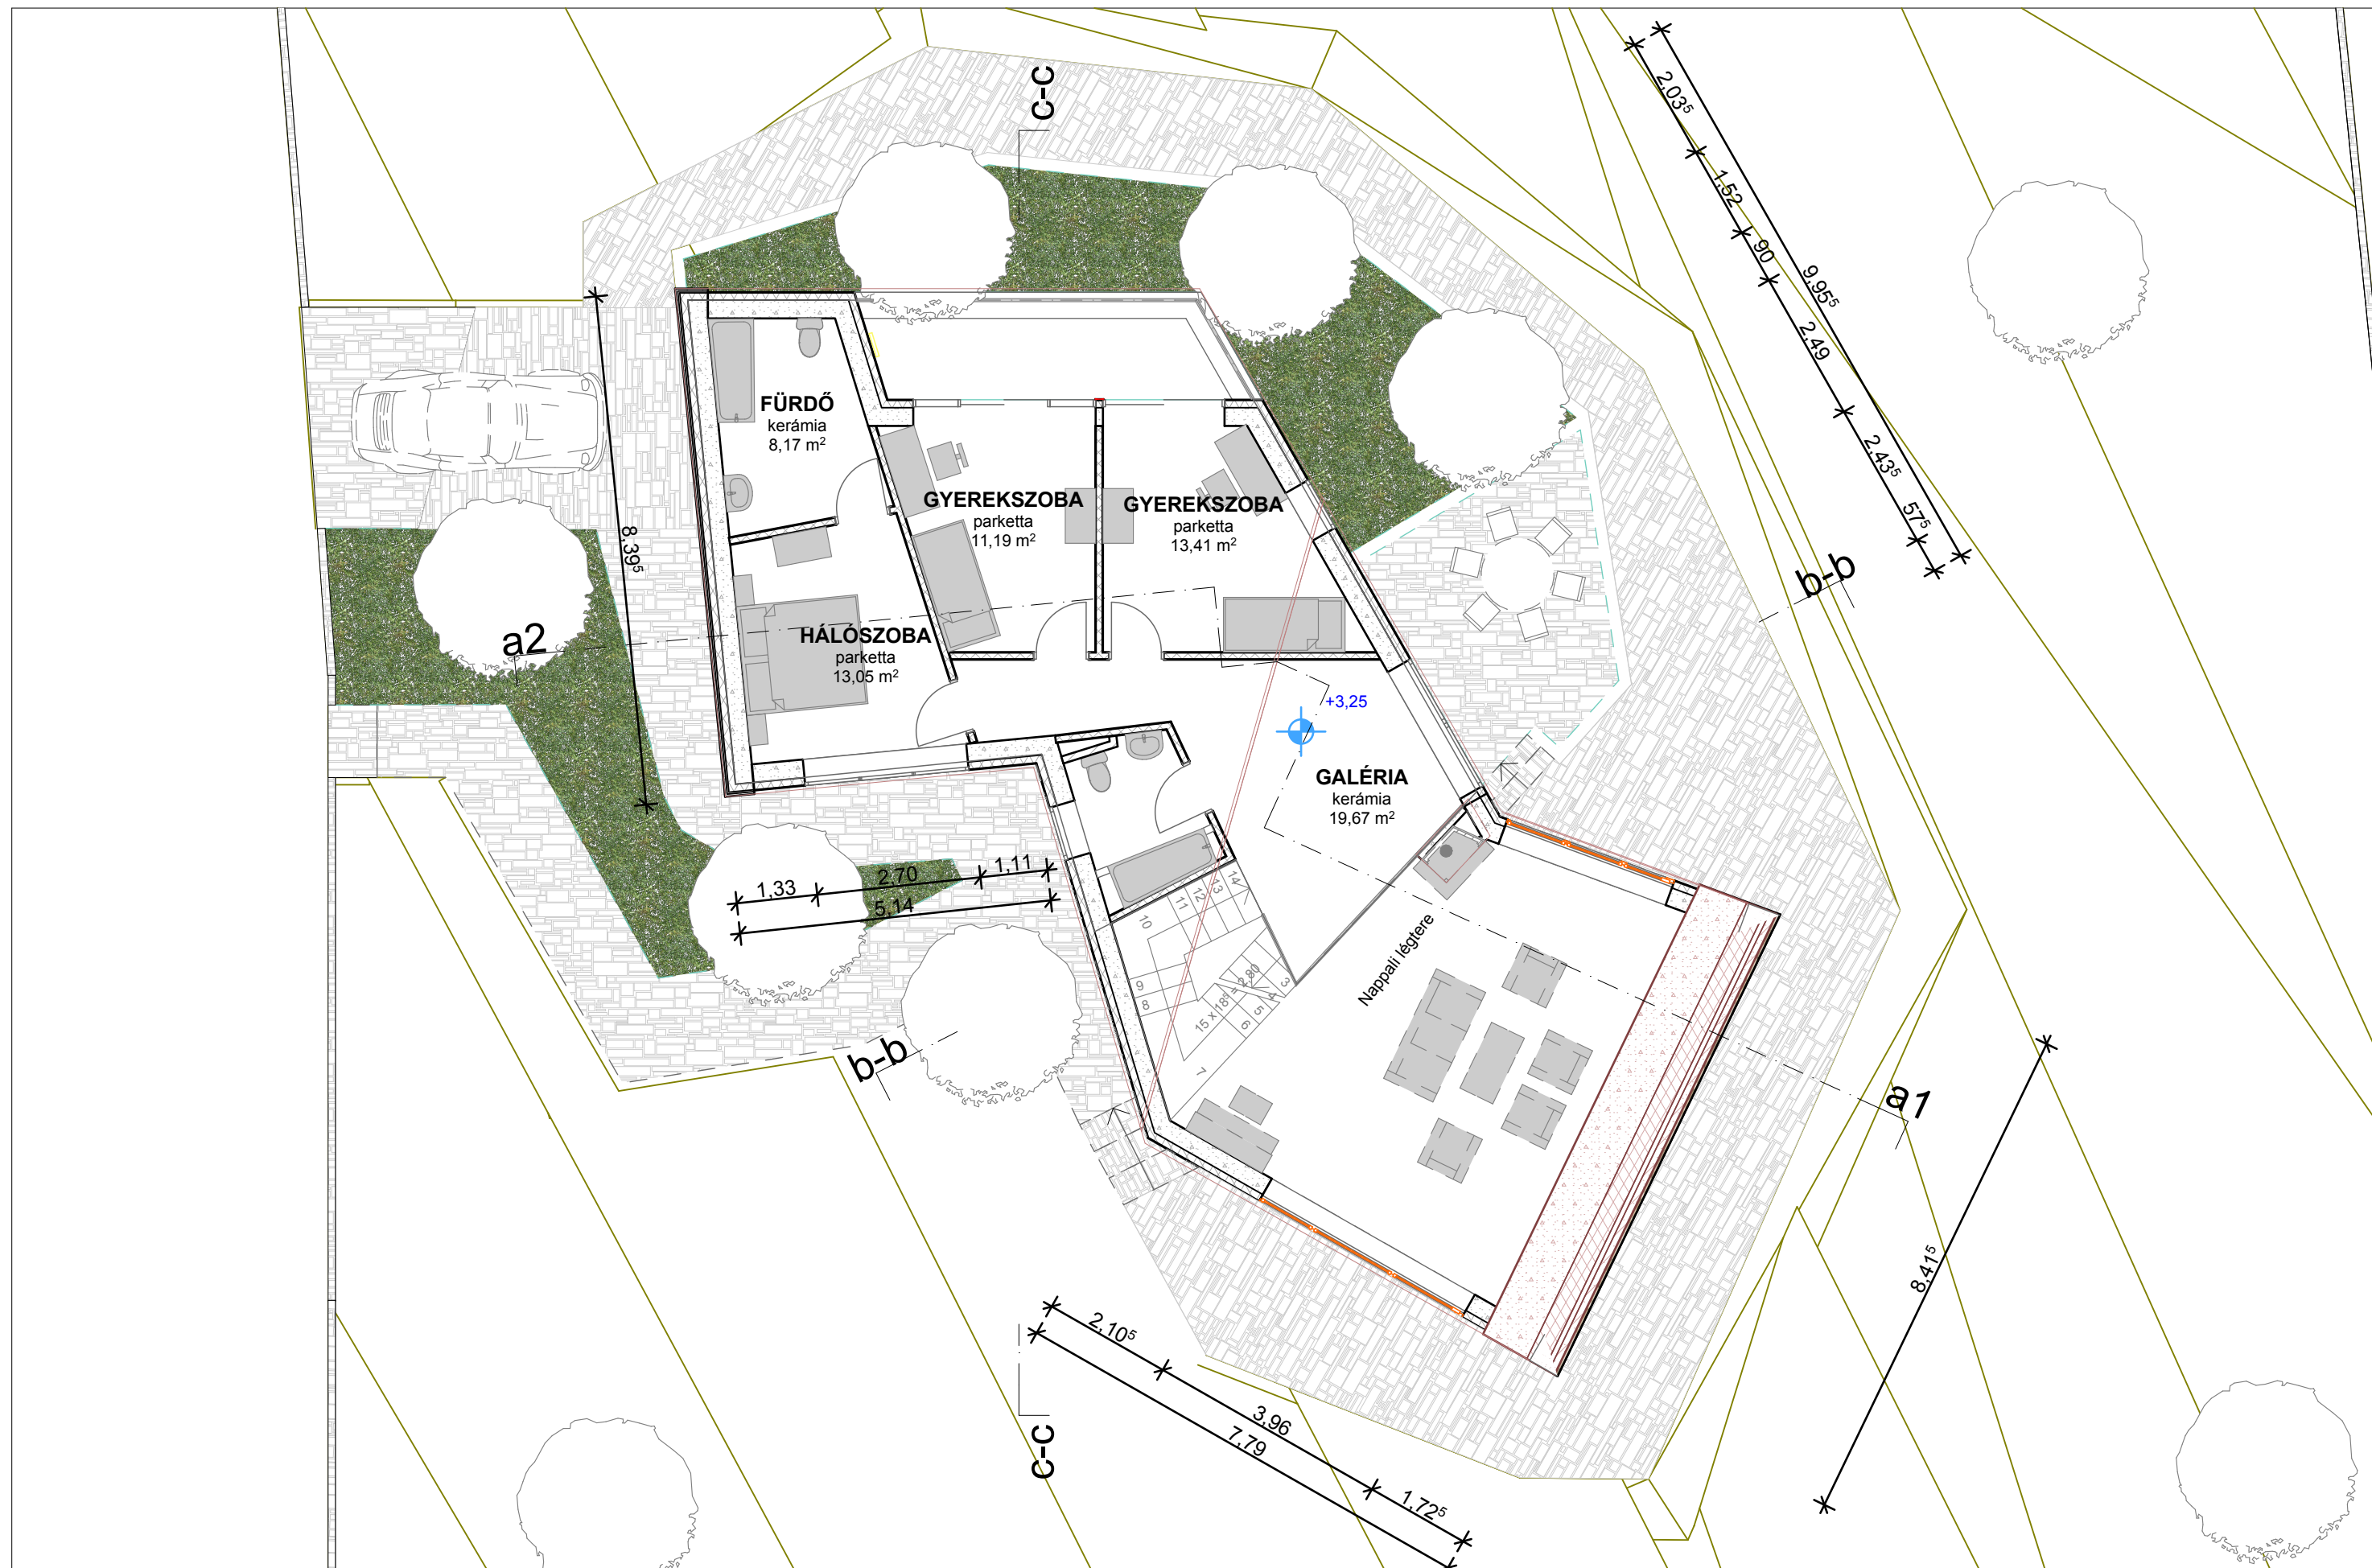




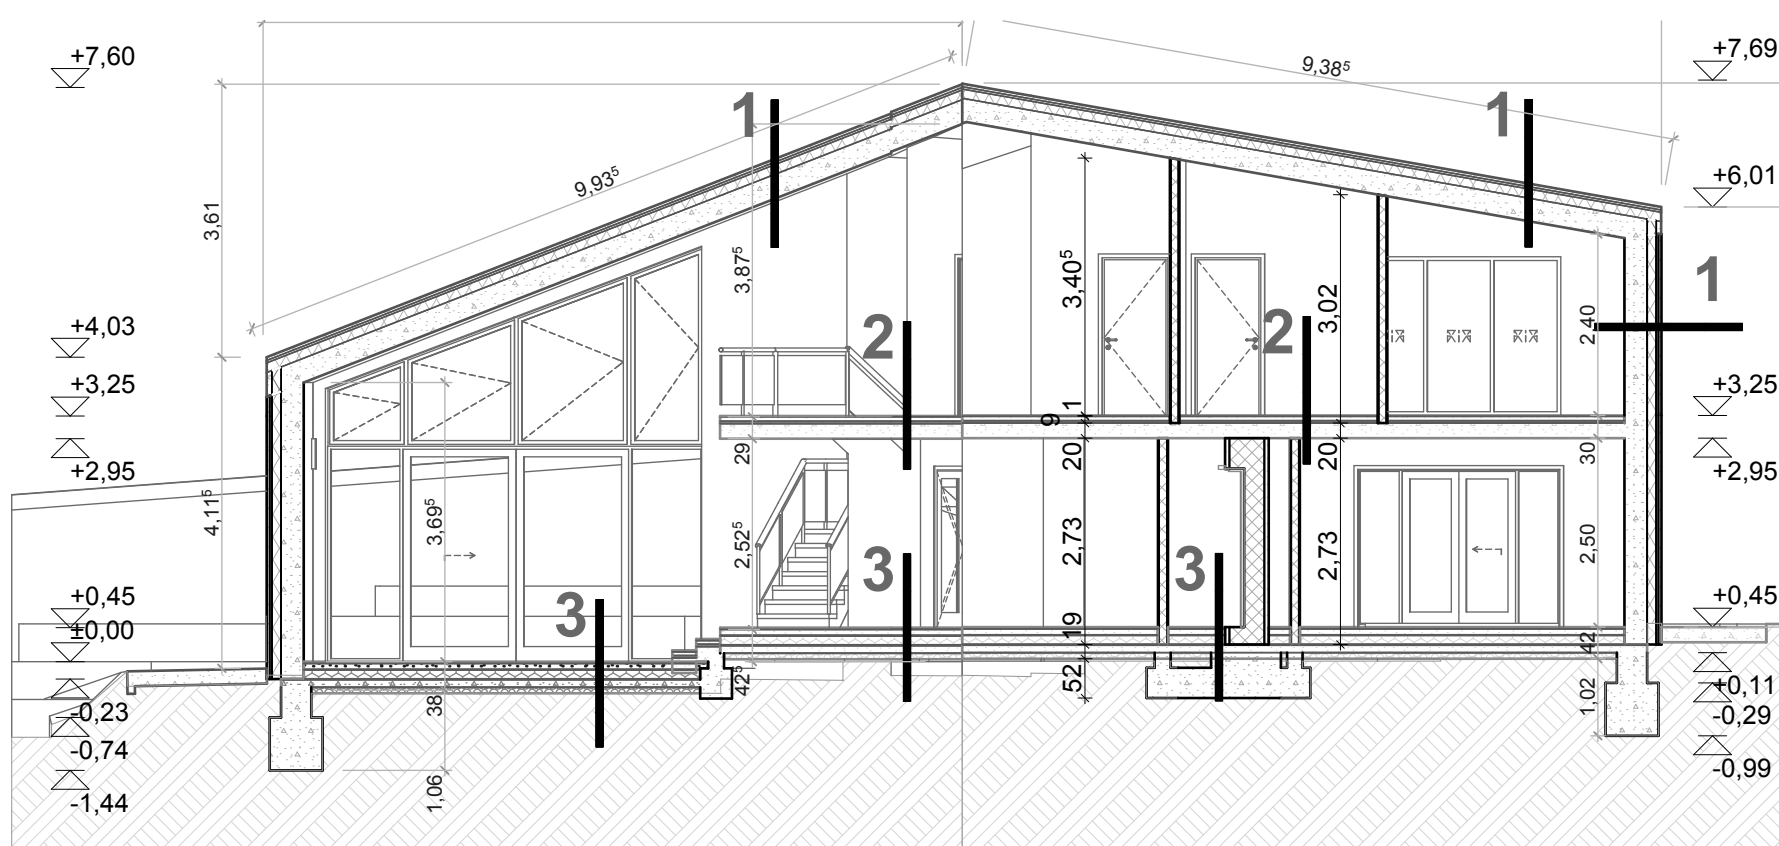


- 1**
- 4 cm kőlap burkolat
 - 3 cm légrés
 - 20 cm zártcellás hőszigetelés
 - 2 rtg bitumenes lemez szigetelés
 - 1 rtg kellősités
 - 20 cm vasbeton födém
 - 1 rtg vastag glett
- 2**
- 1 cm kerámialap burkolat
 - 1 cm ragasztó
 - 4 cm aljzatbeton
 - 4 cm zártcellás hőszigetelés
 - 2 rtg bitumenes lemez szigetelés
 - 1 rtg kellősités
 - 20 cm vasbeton födém
 - 1 rtg vastag glett
- 3**
- 1 cm kerámialap burkolat
 - 1 cm ragasztó
 - 8 cm aljzatbeton
 - 5 cm zártcellás hőszigetelés
 - 2 rtg bitumenes lemez szigetelés
 - 1 rtg kellősités
 - 10 cm vasalt aljzatbeton
 - 8 cm kavics


a-a metszet

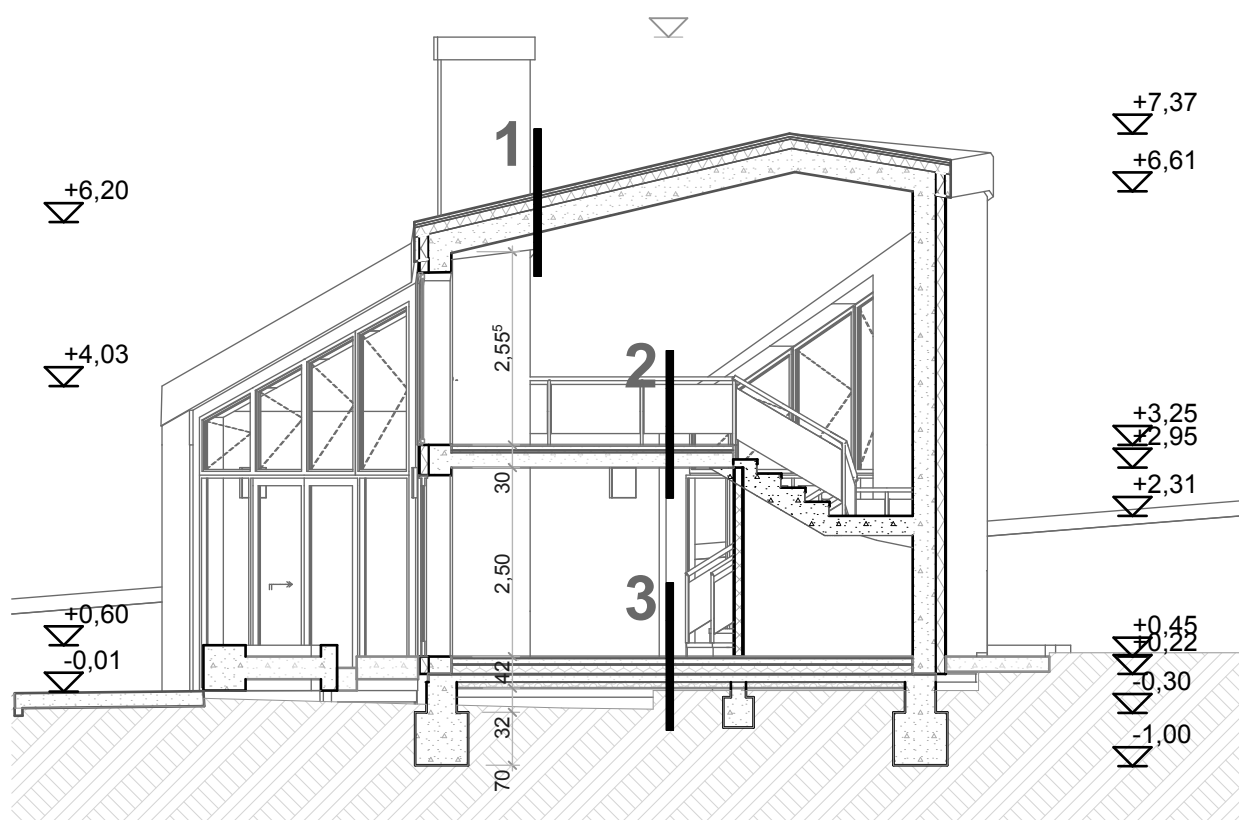

b-b metszet

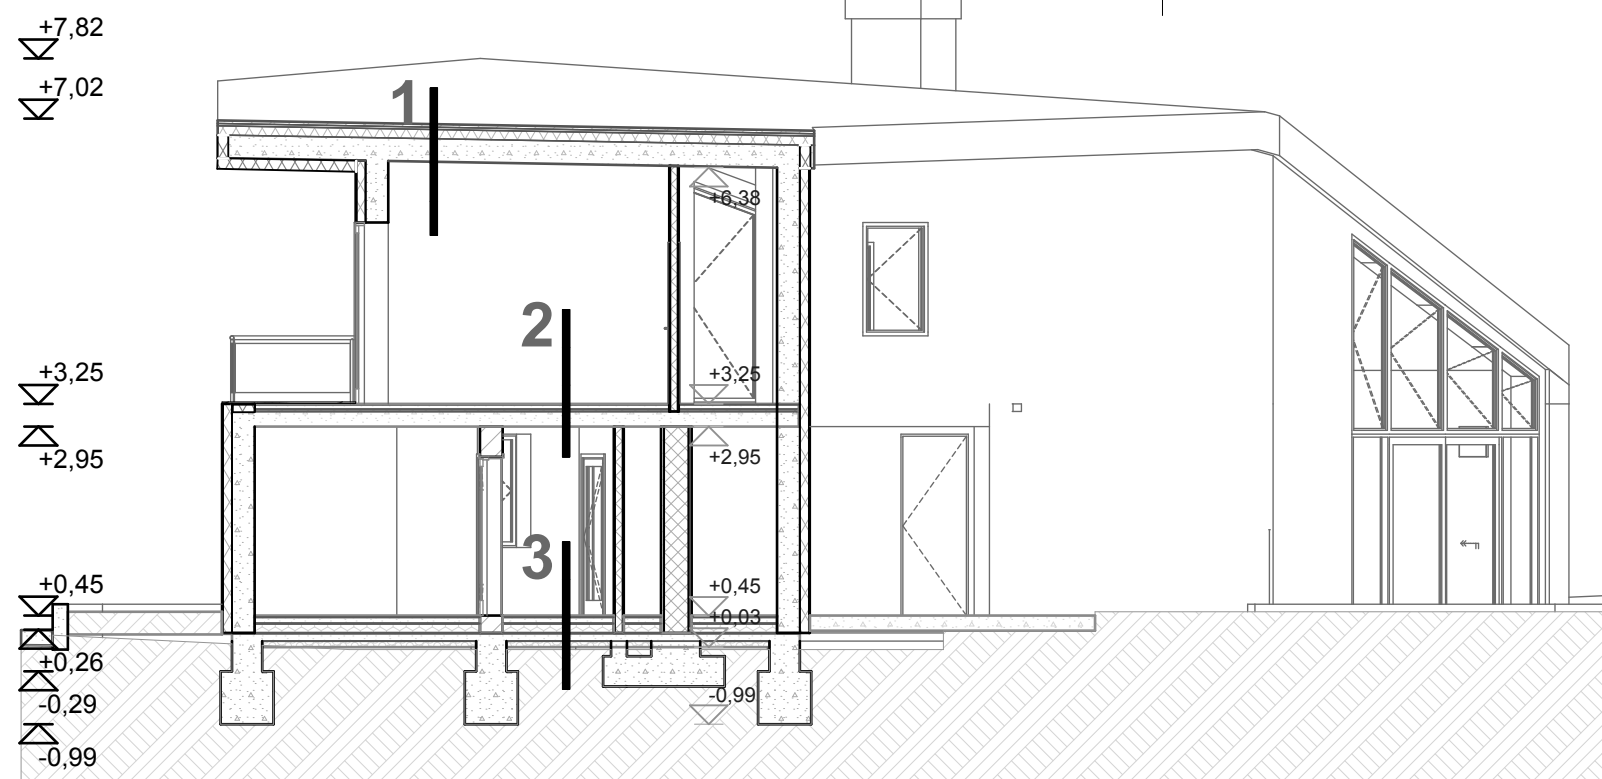


c-c metszet

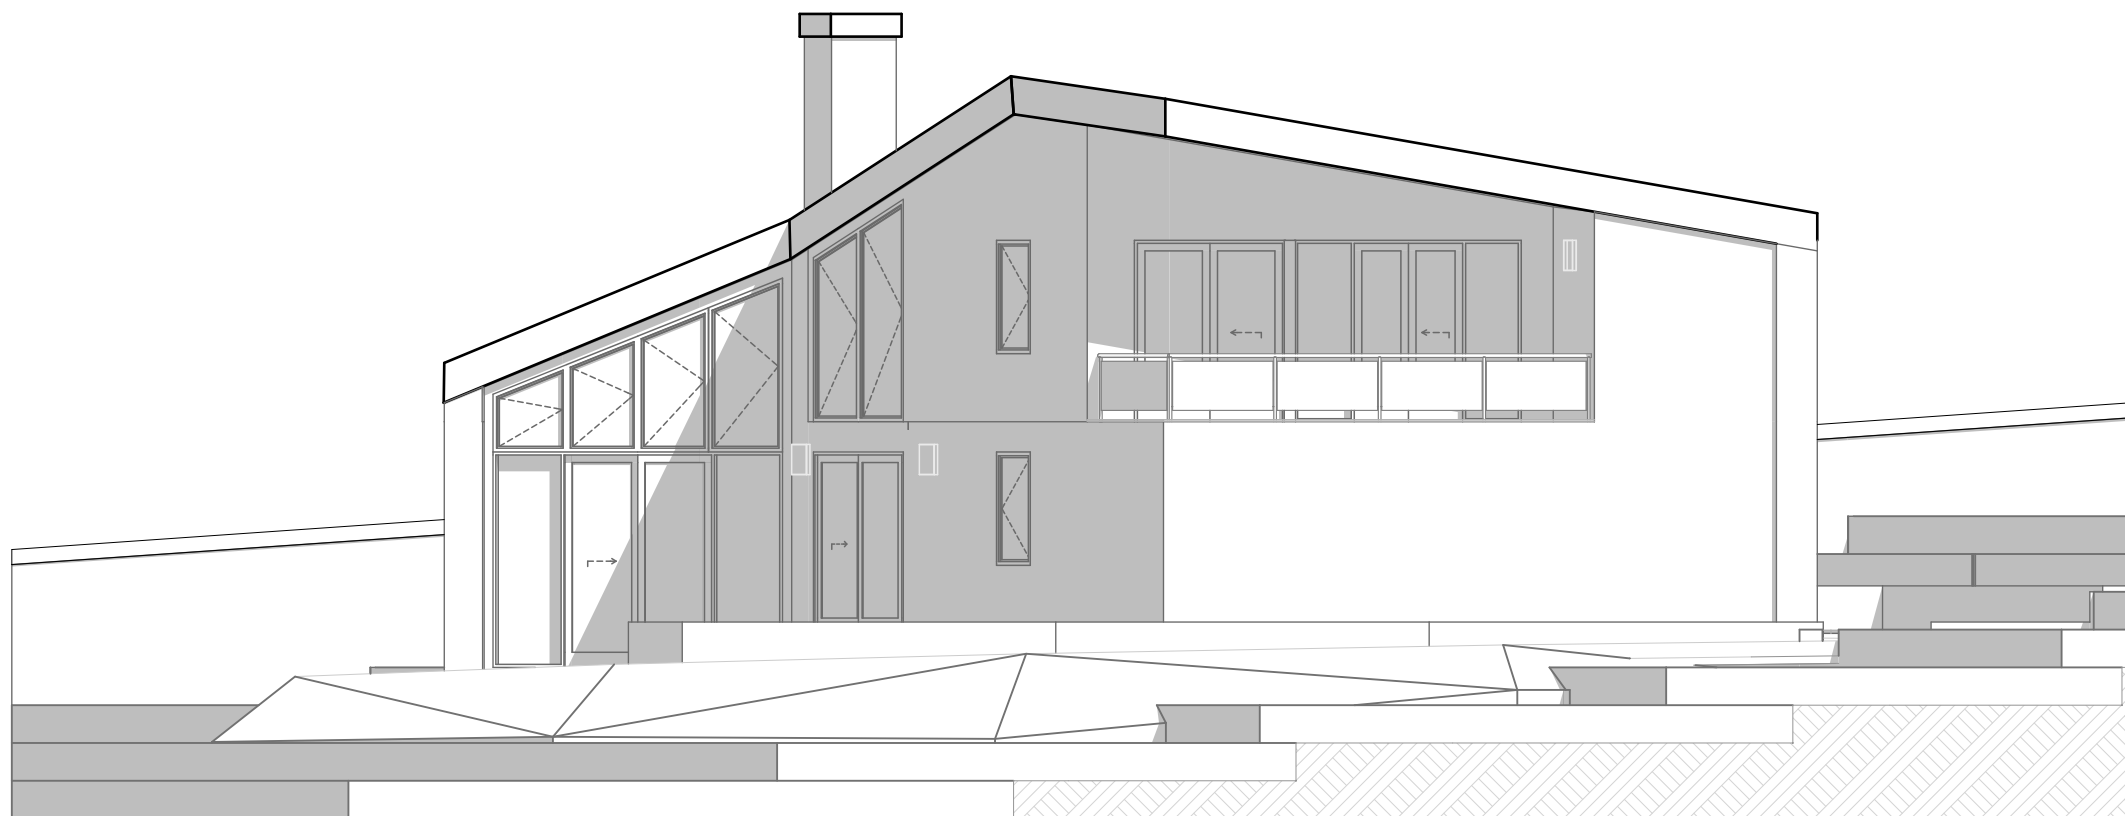


H-3 homlokzat



H-4 homlokzat

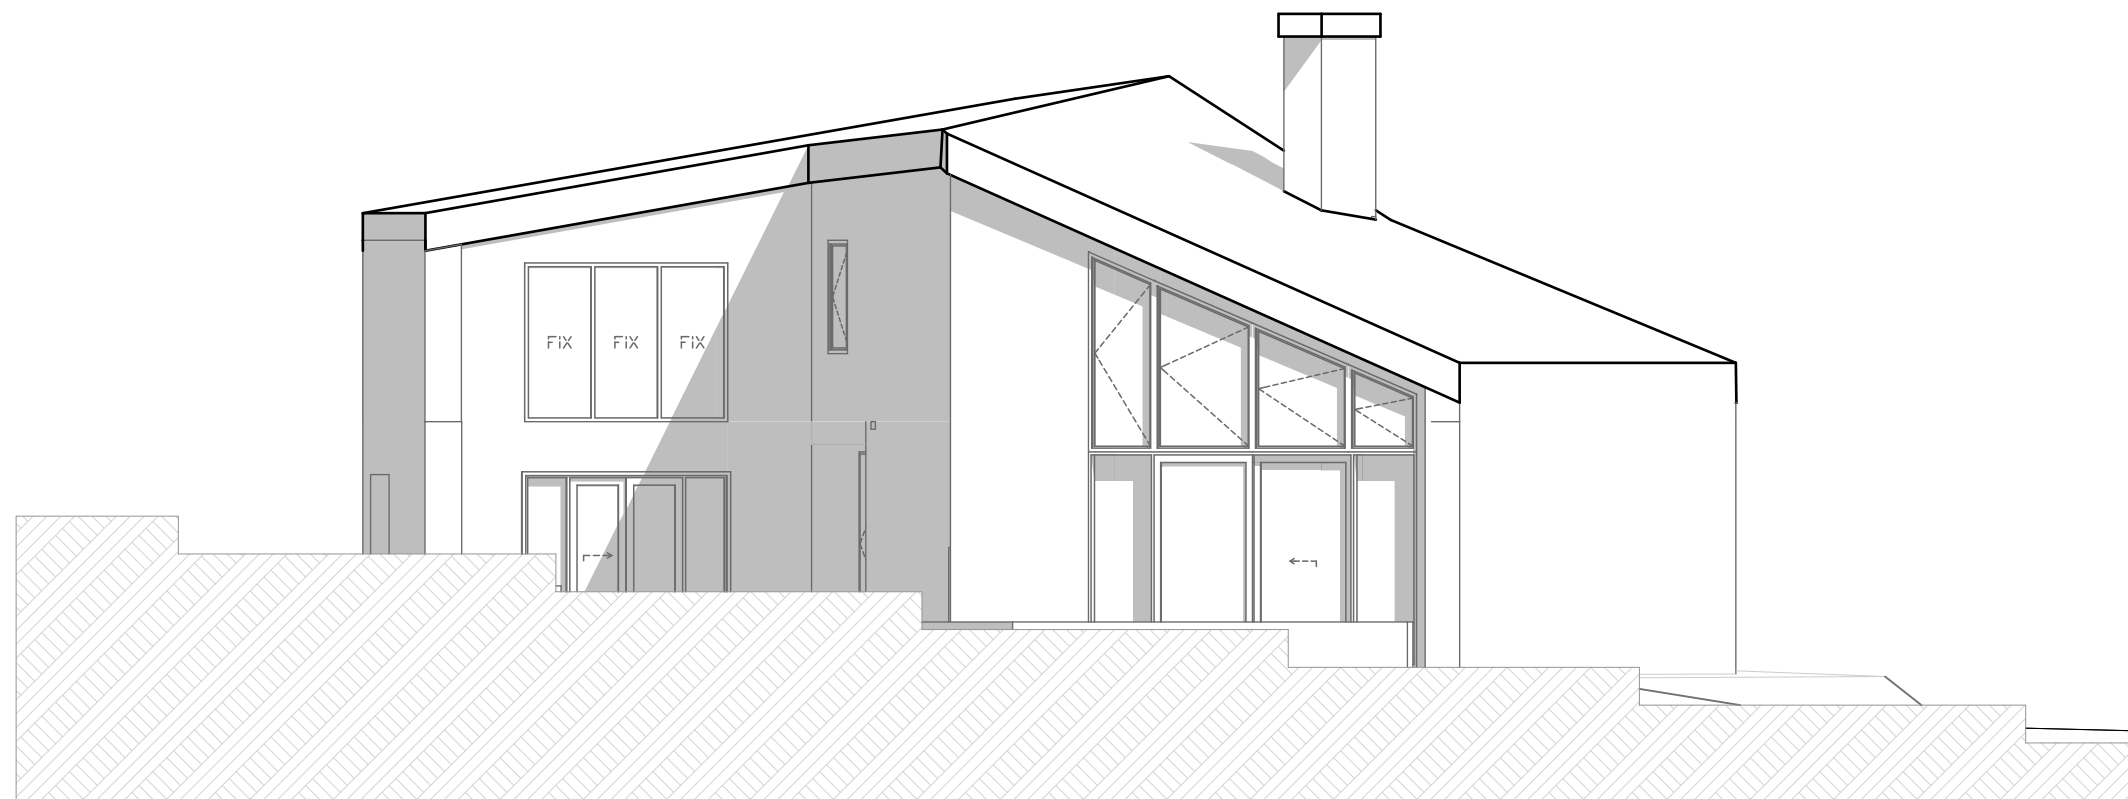

H-1 homlokzat

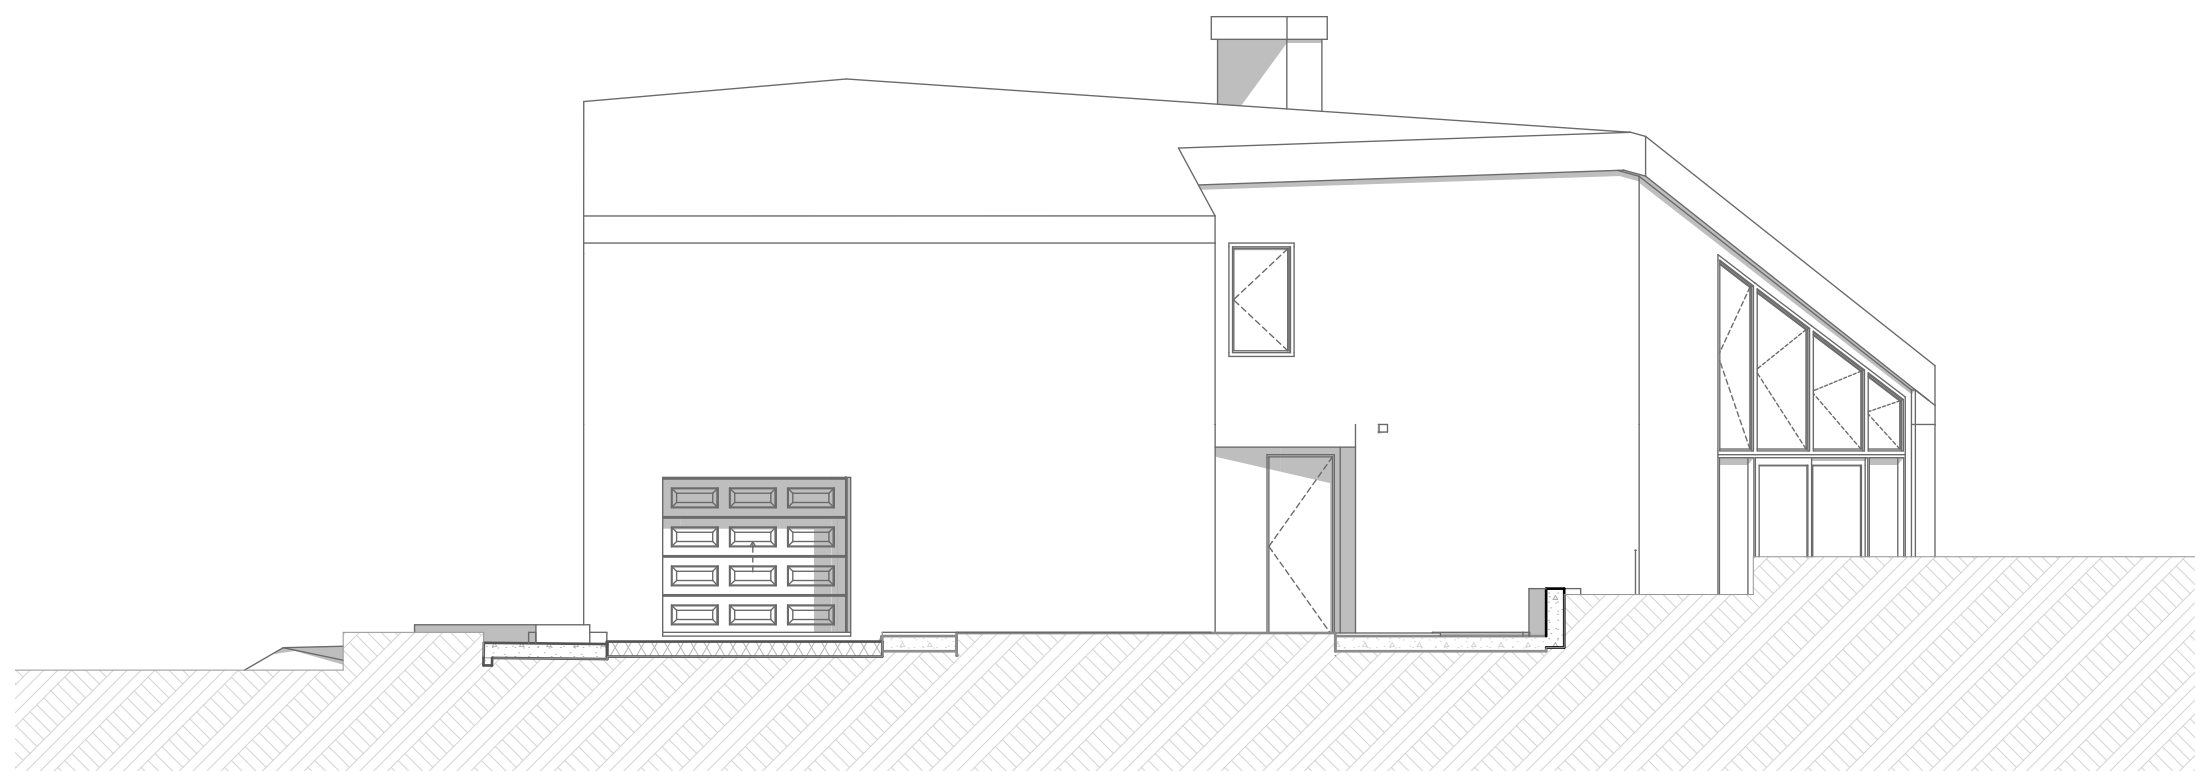

H-2 homlokzat



Építésinformatika 3

Családi ház - Lanka utca

É5

Látványok artlantis

Szabó Ádám

