





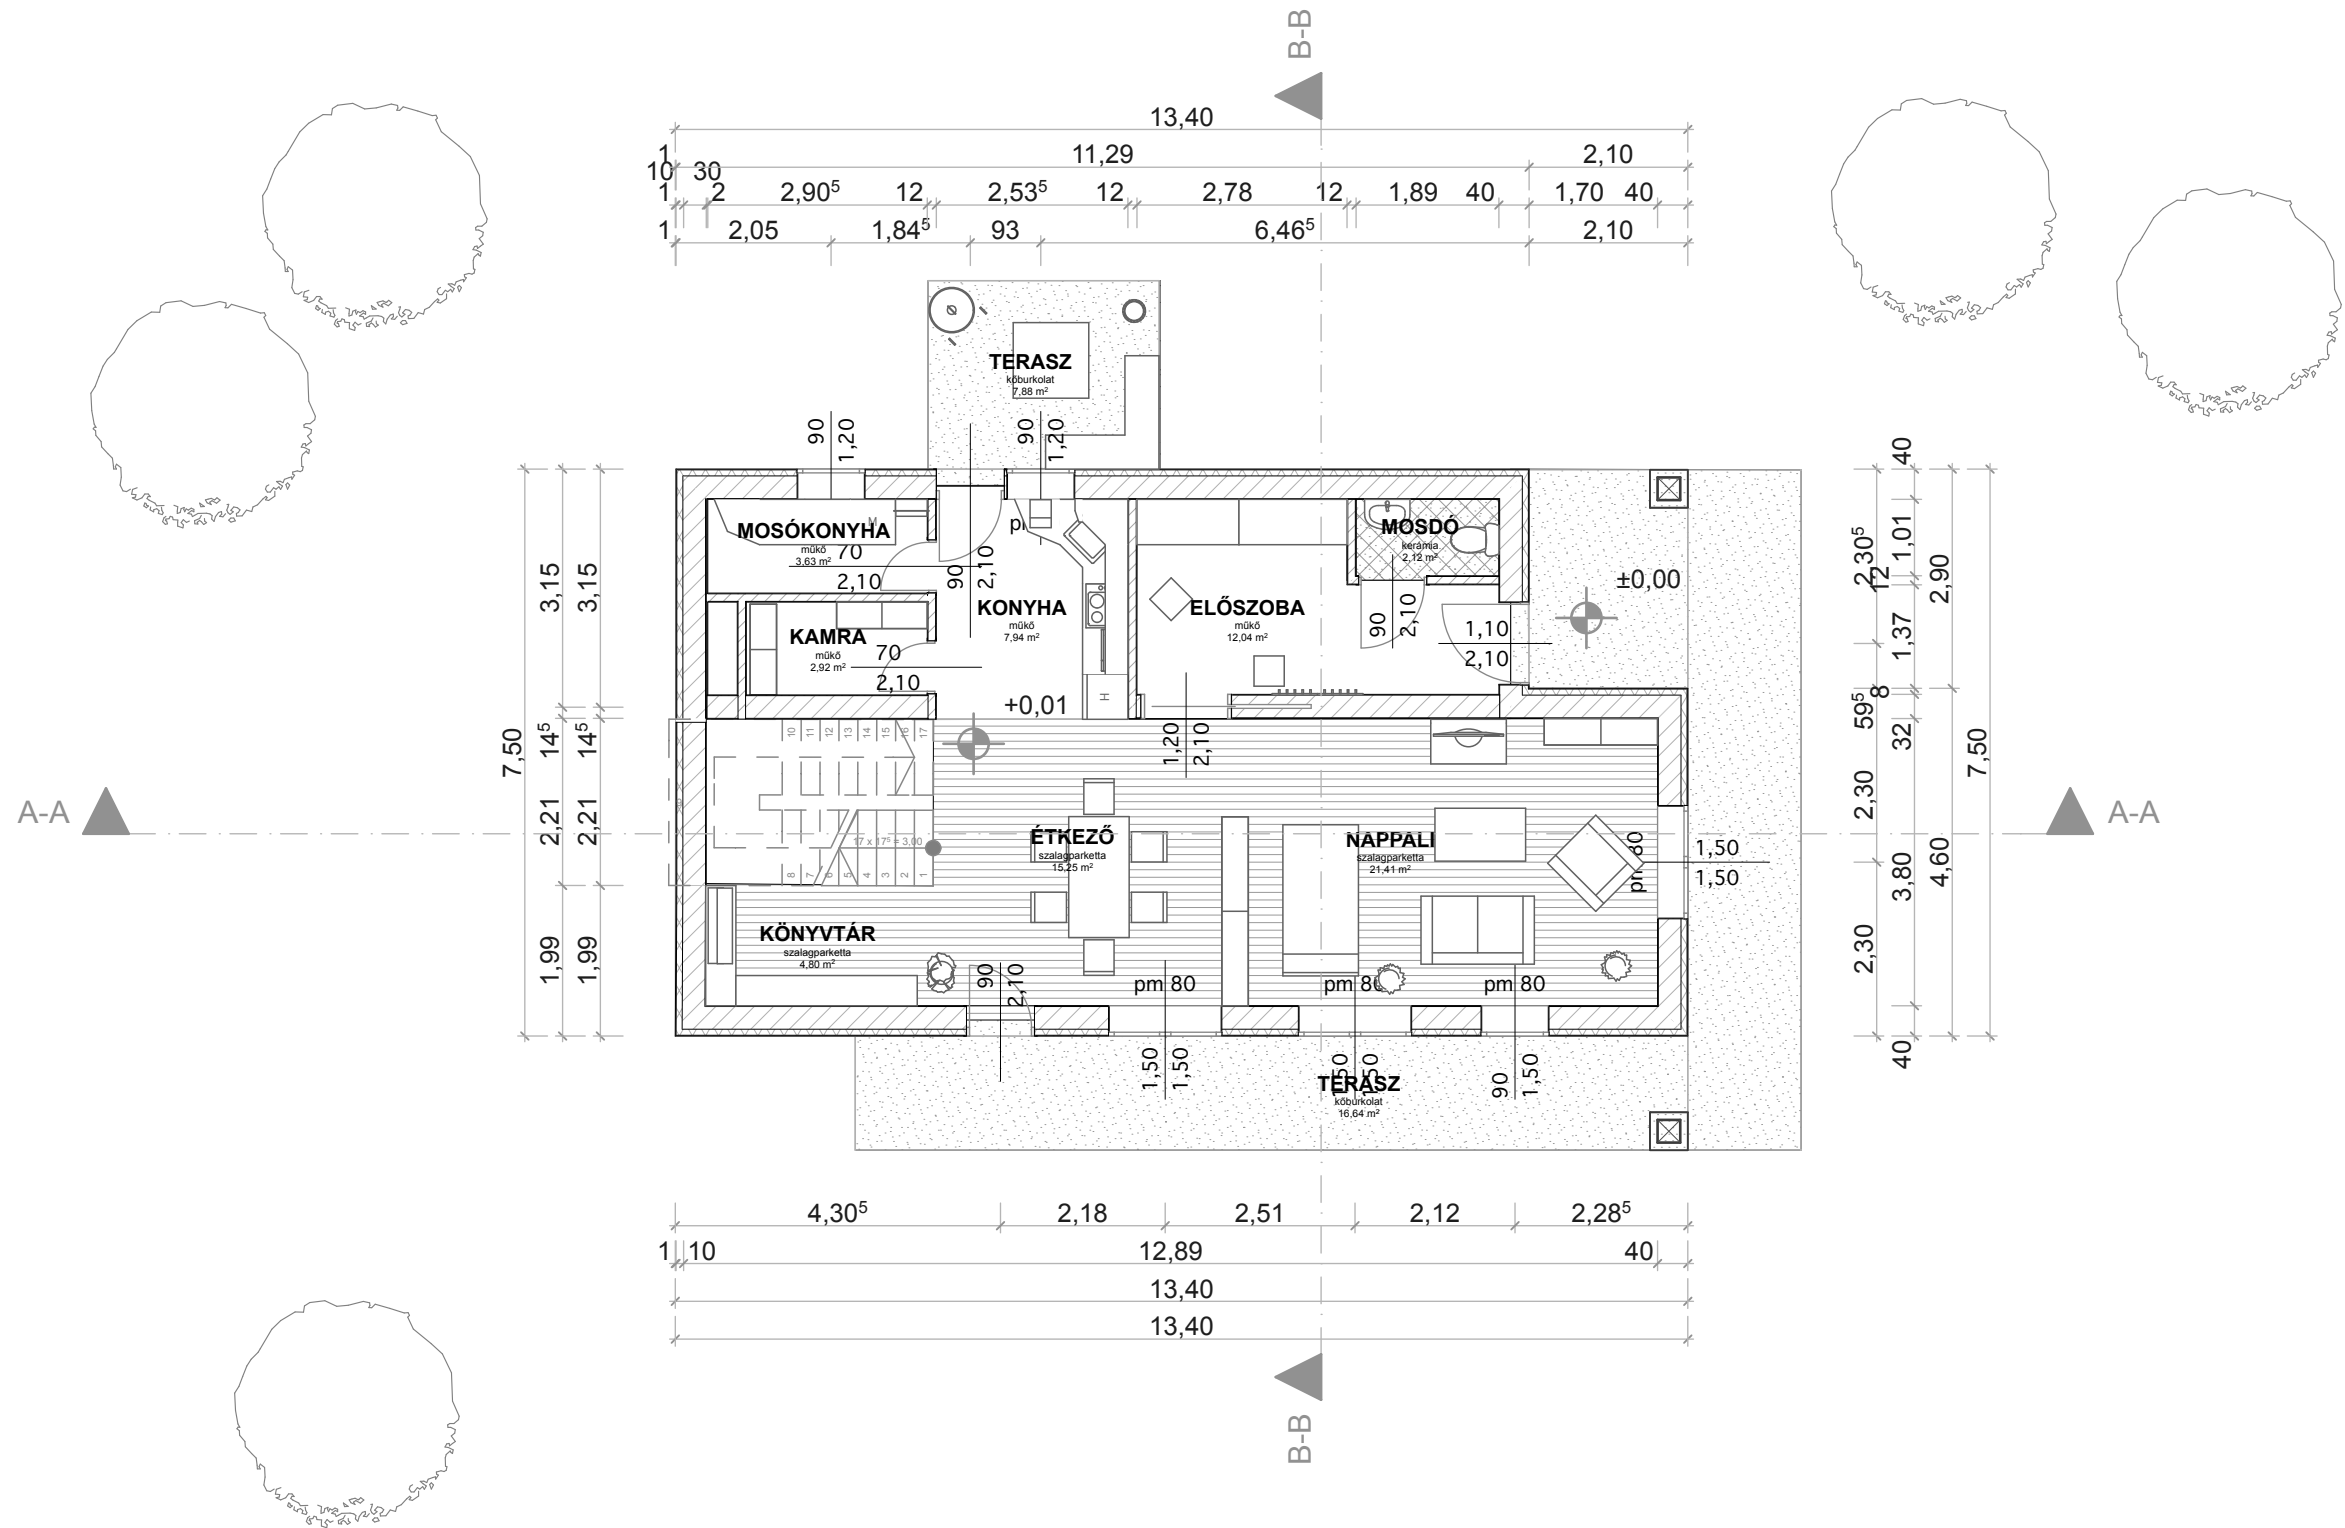

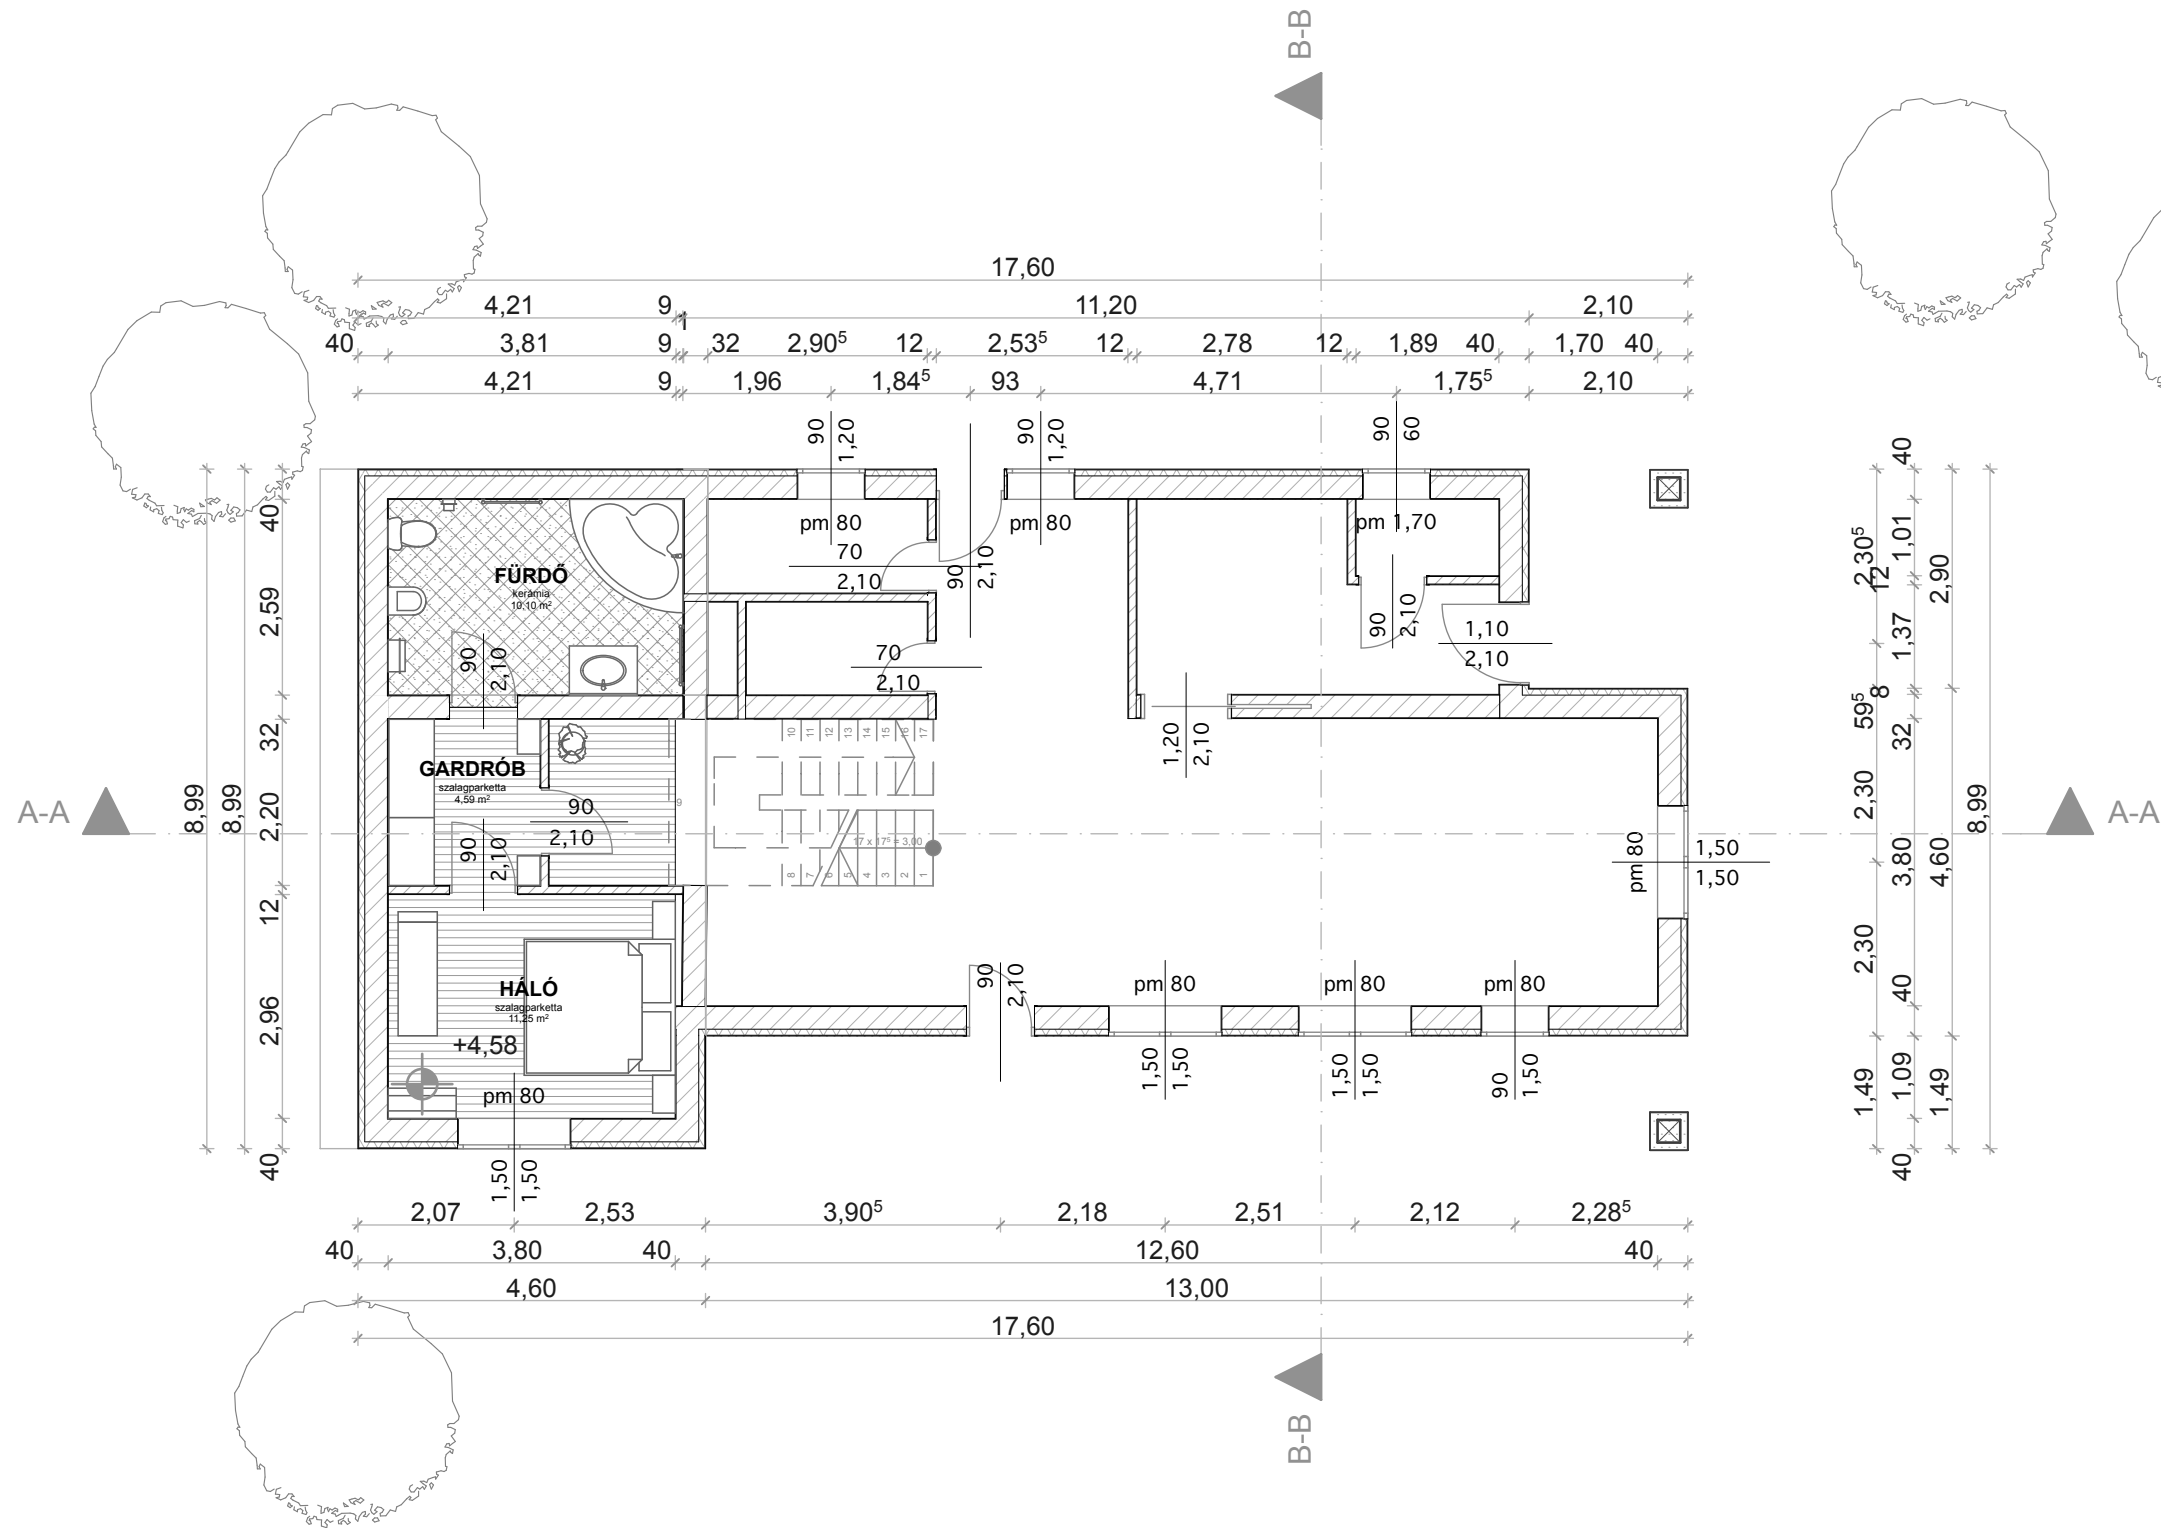


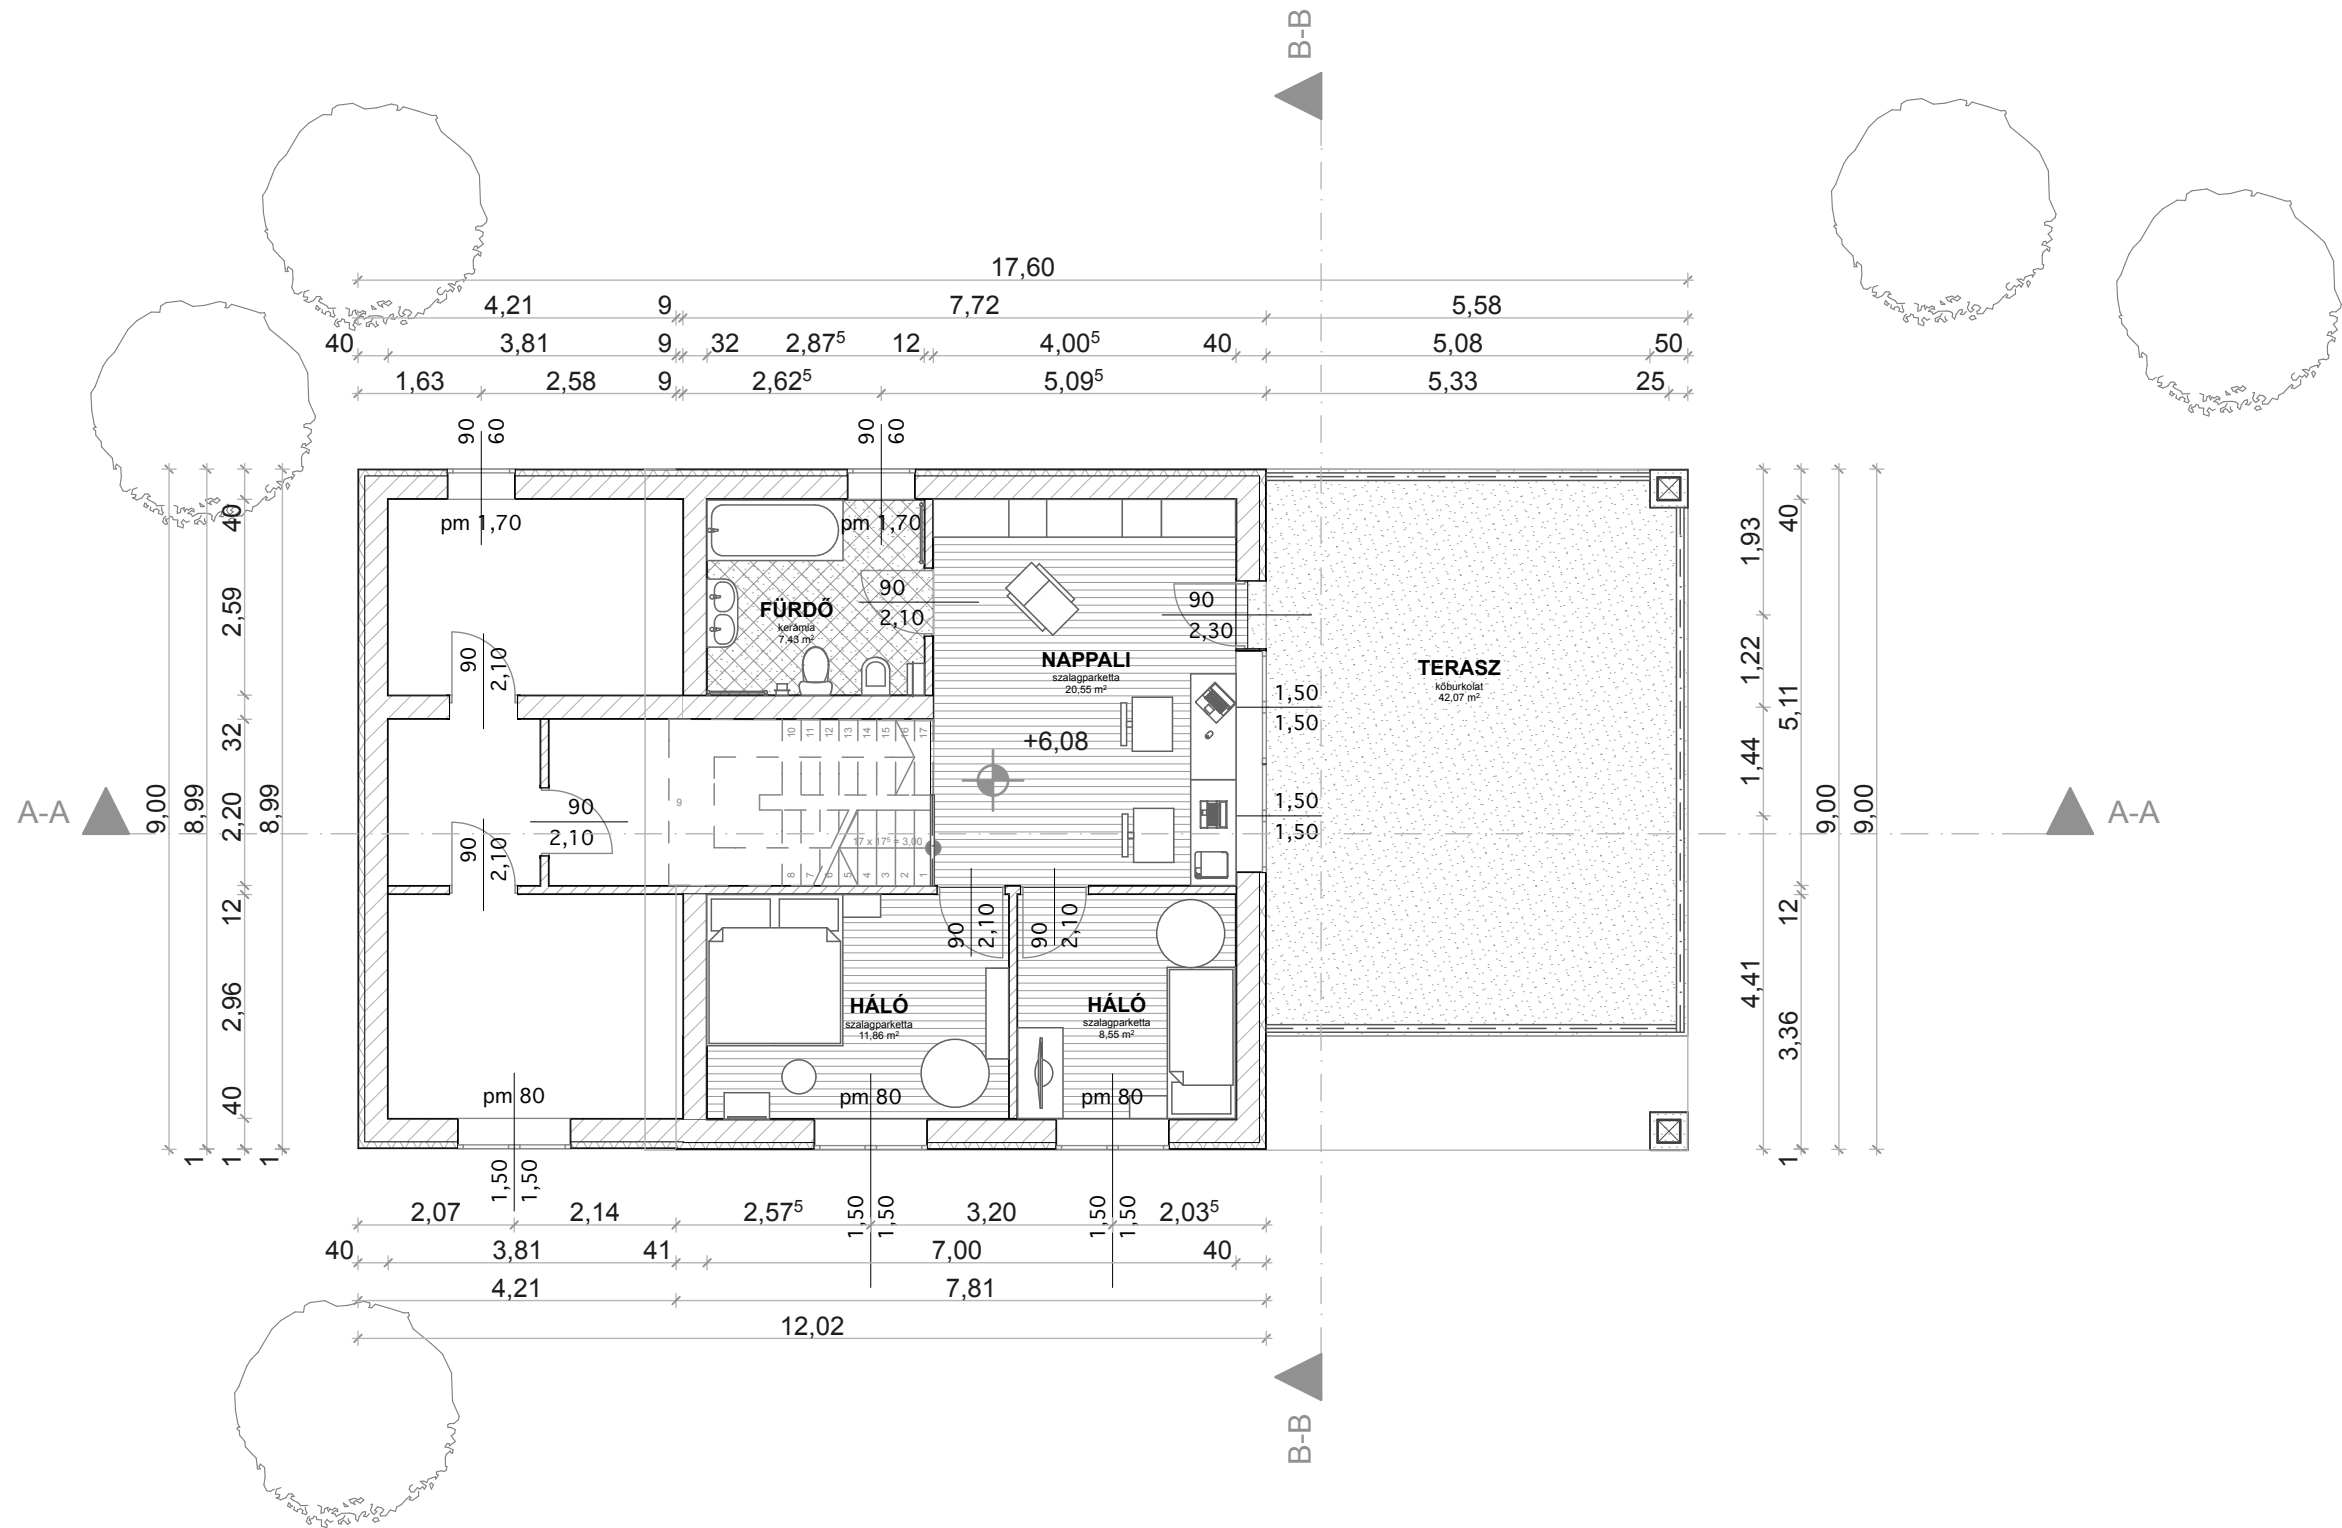

A-A Metszet

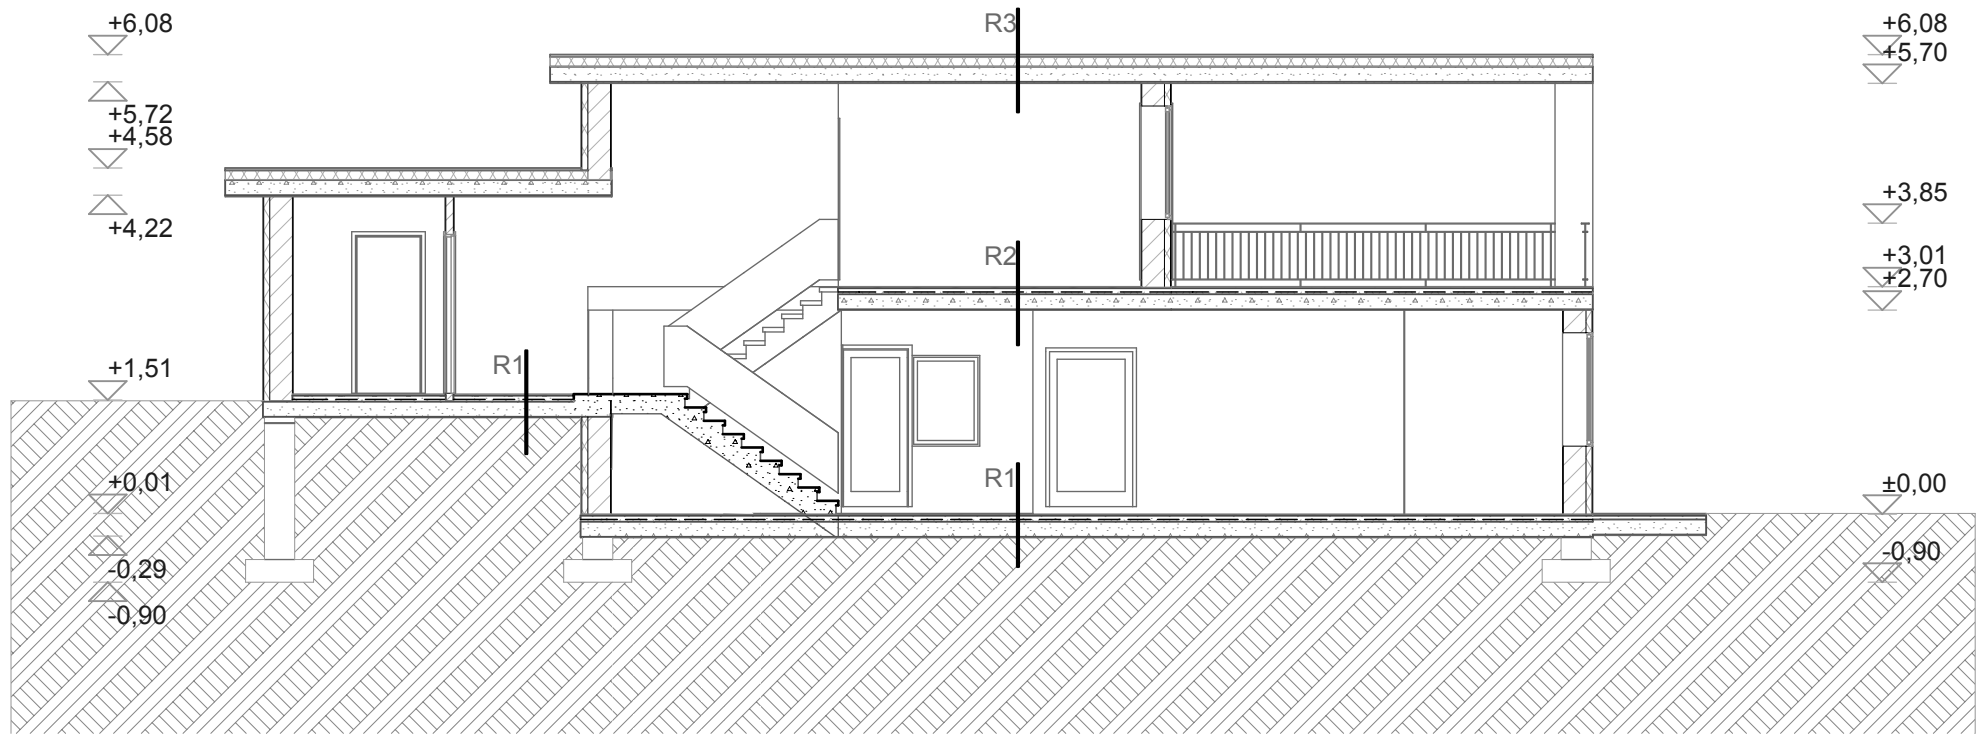

B-B Metszet

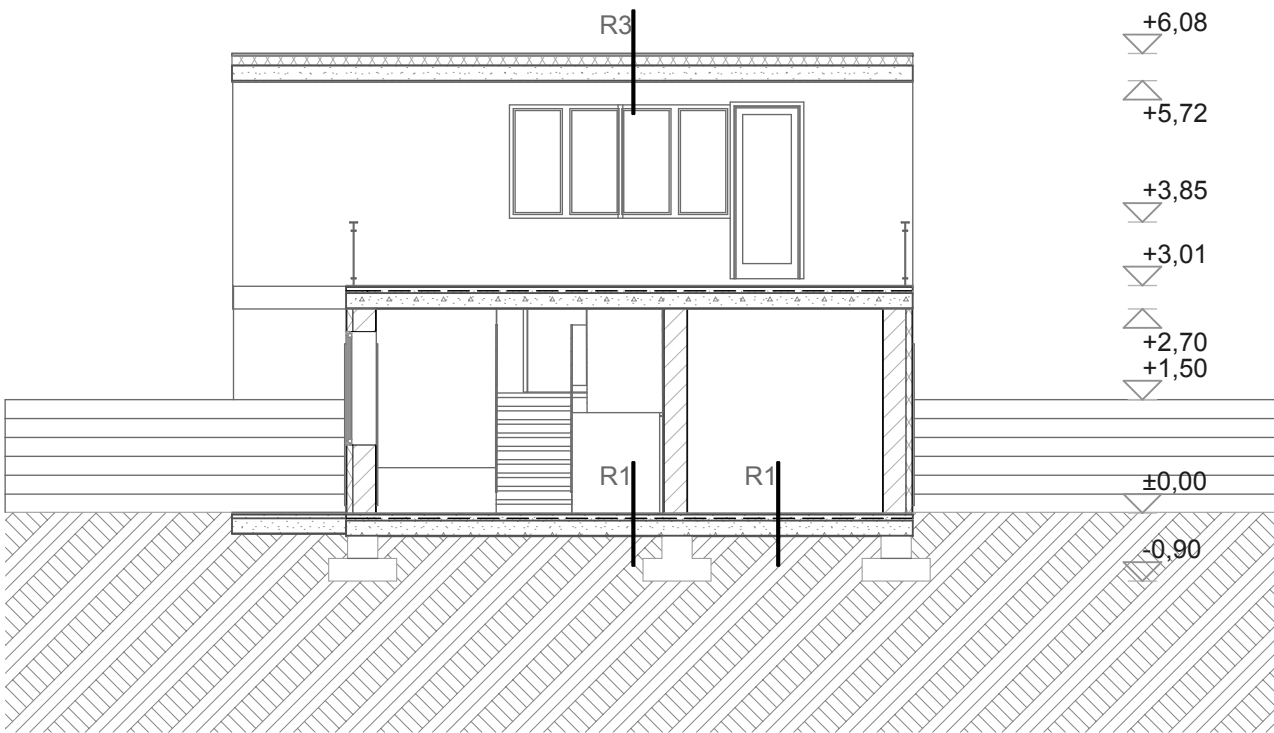


Rétegrendek:

**R1**  
2 cm parketta  
1 rtg ragasztó  
5 cm aljzatbeton  
3 cm úsztató rtg  
20 cm vb födém  
10 cm hőszigetelés  
1 rtg vízszigetelés  
5 cm aljzatbeton


**R2**  
2 cm parketta  
1 rtg ragasztó  
5 cm aljzatbeton  
3 cm úsztató rtg  
20 cm vb födém  
1 cm vakolat

**R3**  
3 cm kavics  
1 rtg vízszigetelés  
12 cm hőszigetelés  
1 rtg párazáró fólia  
20 cm vb födém  
1 cm vakolat

Nyugati homlokzat

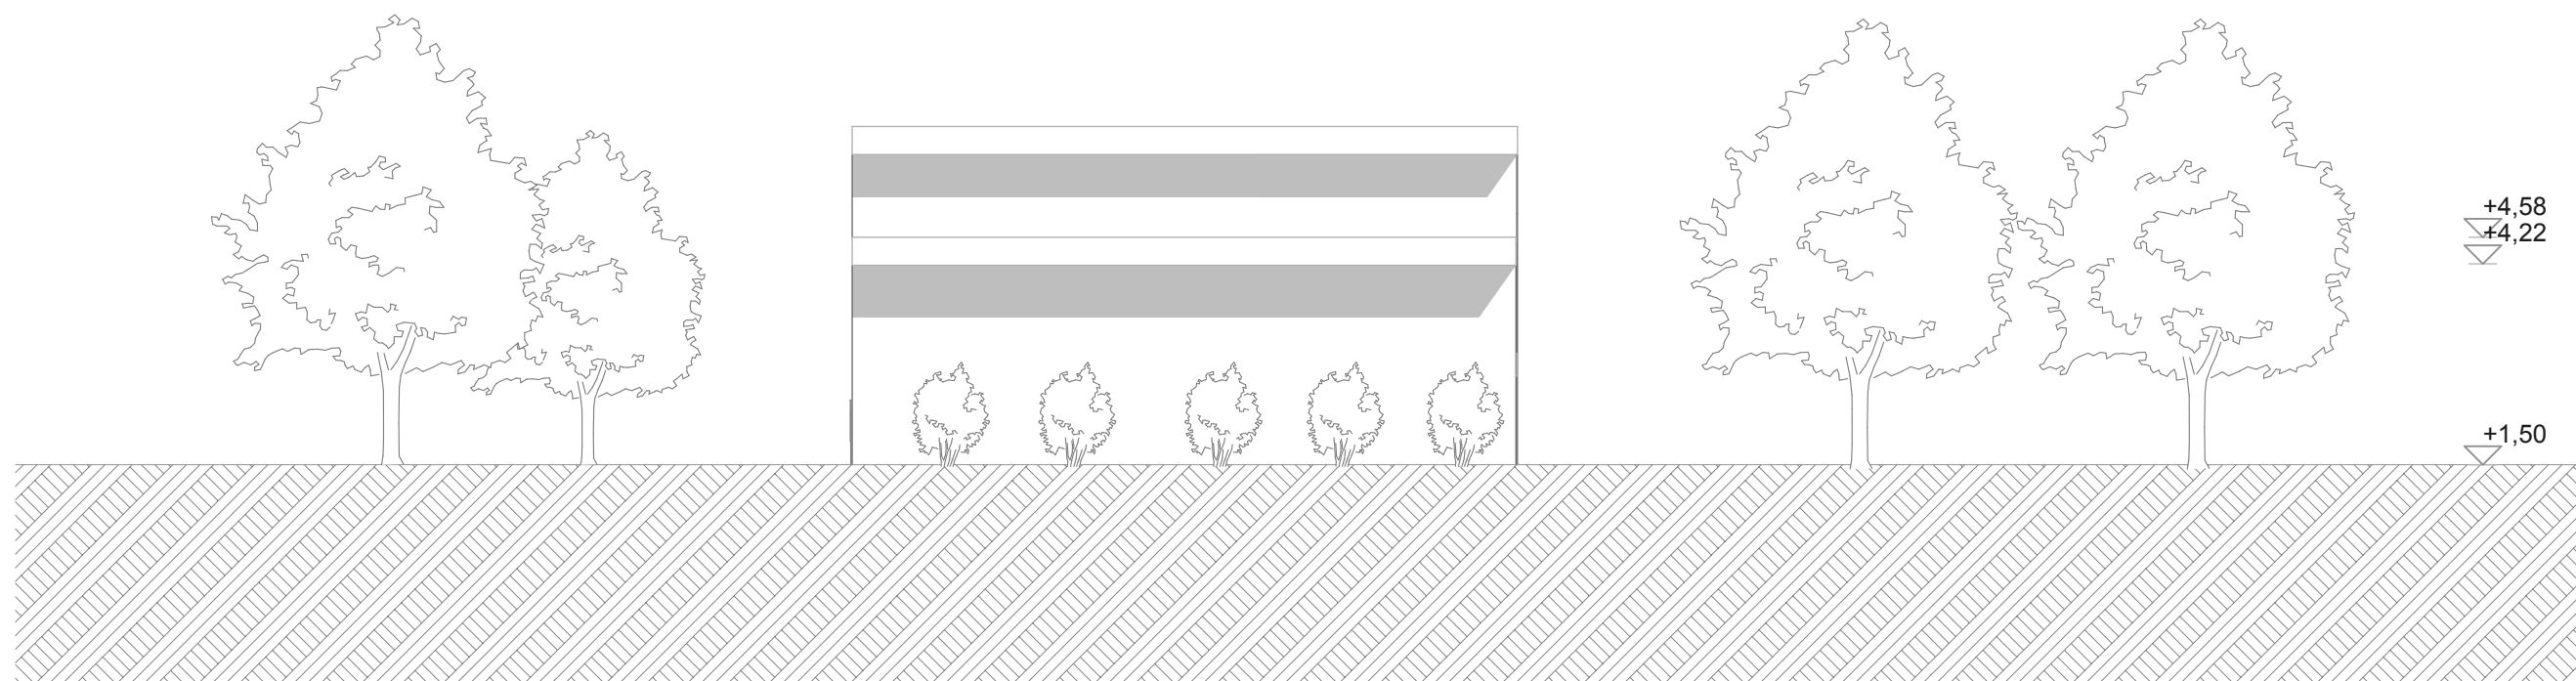


Keleti homlokzat

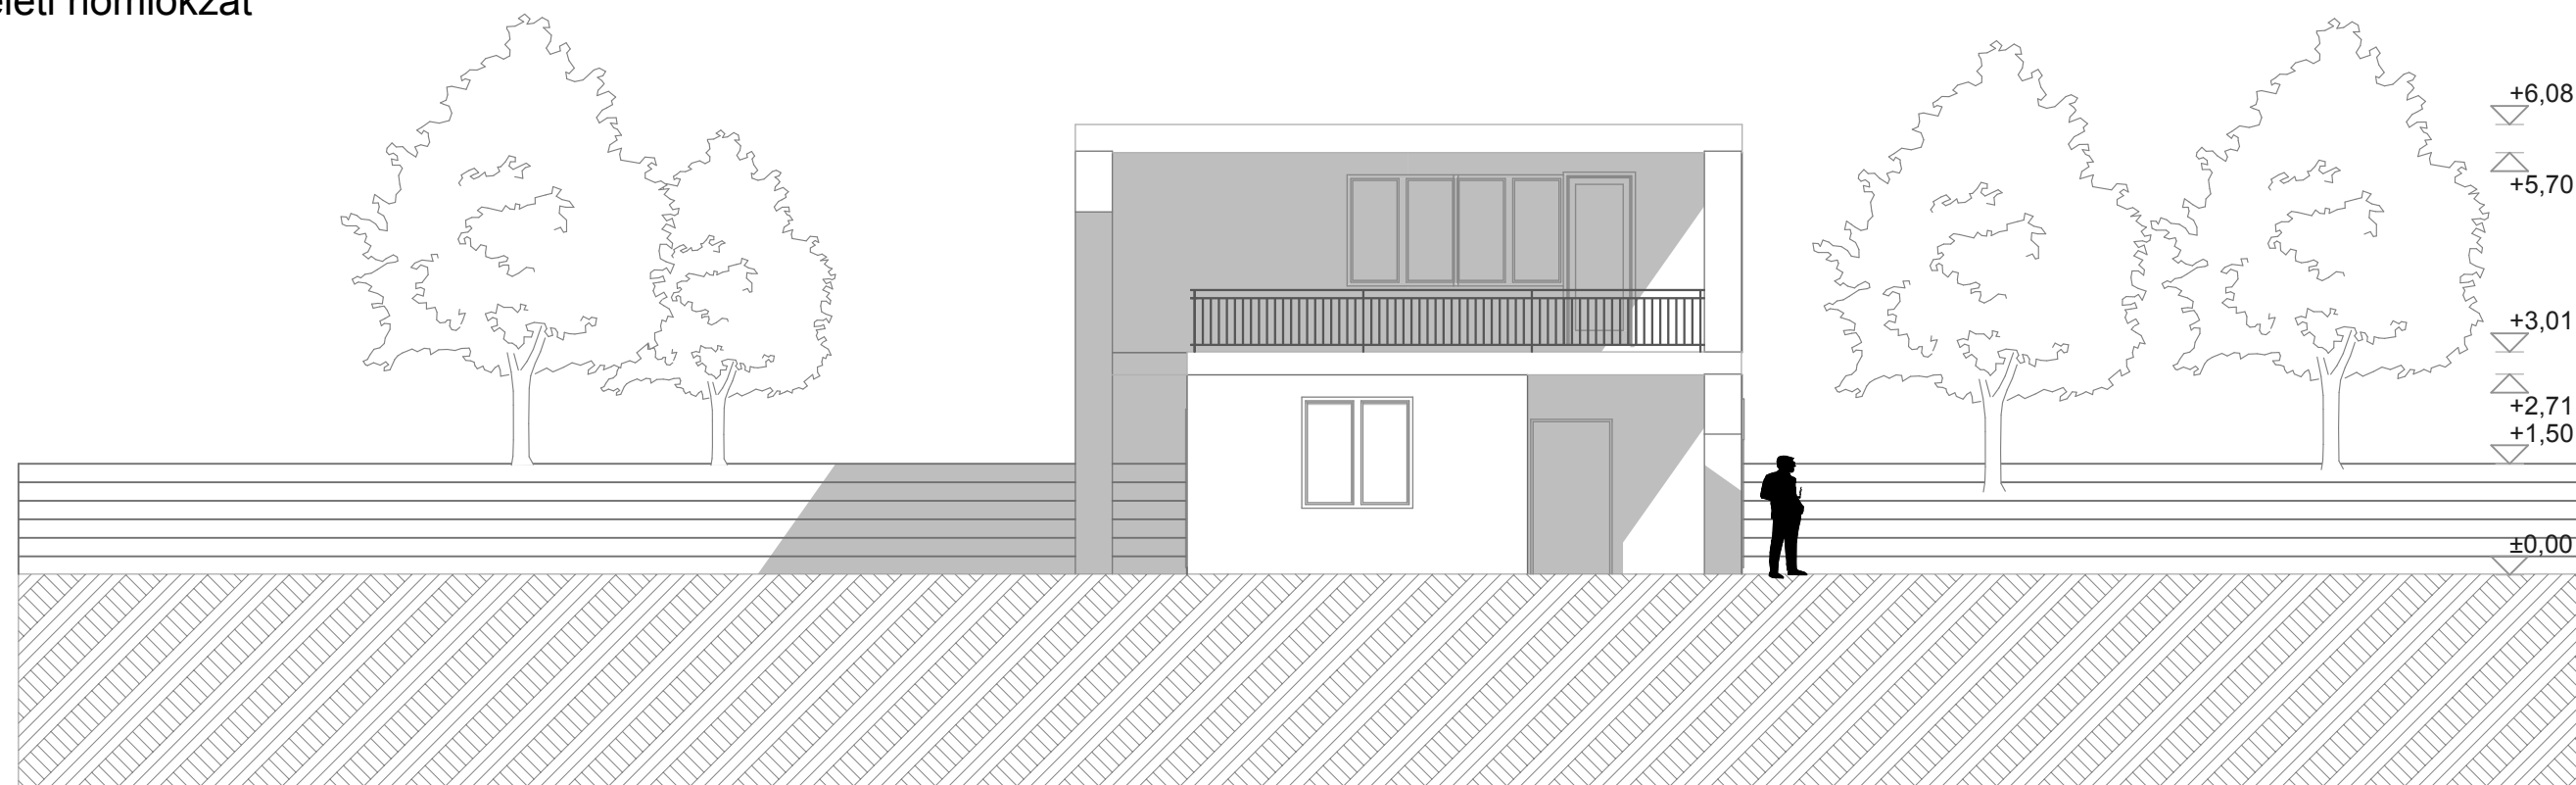


## Északi homlokzat

ARCHICAD OKTATÁSI VERZIÓ  
GRAPHISOFT®

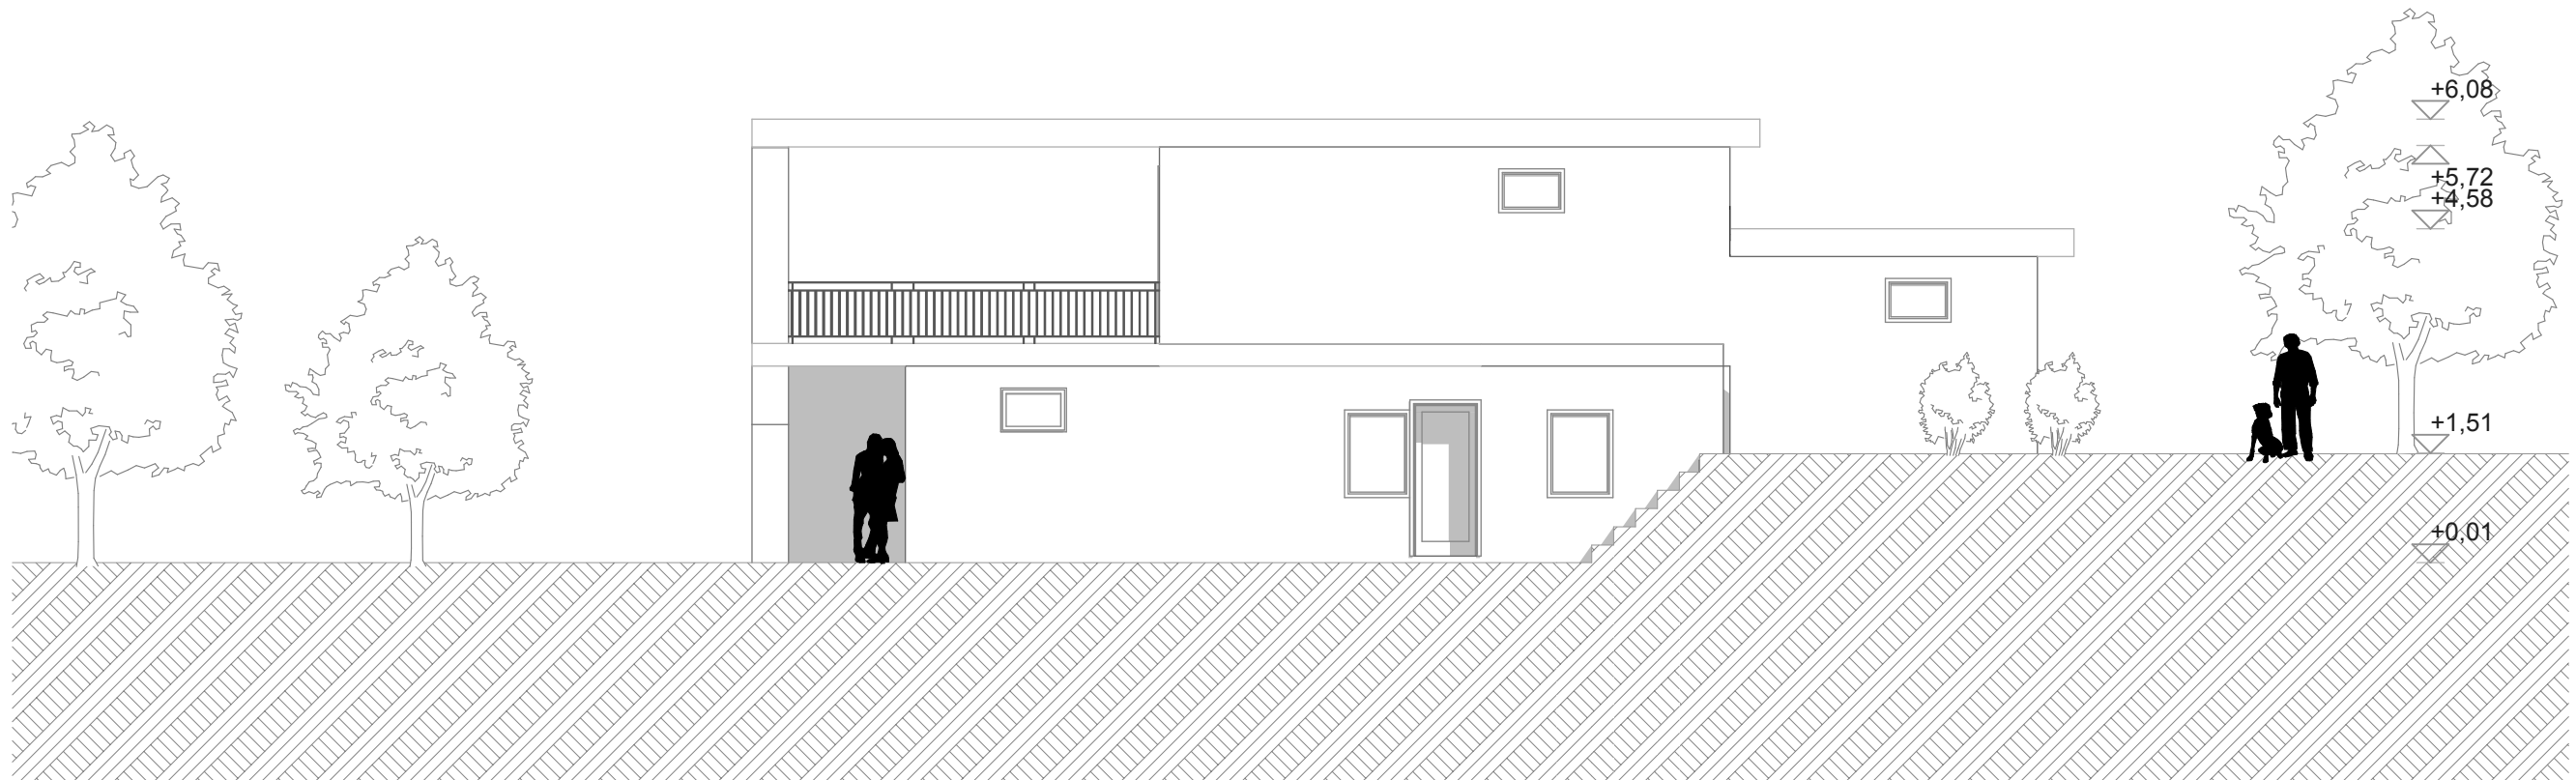

## Déli homlokzat

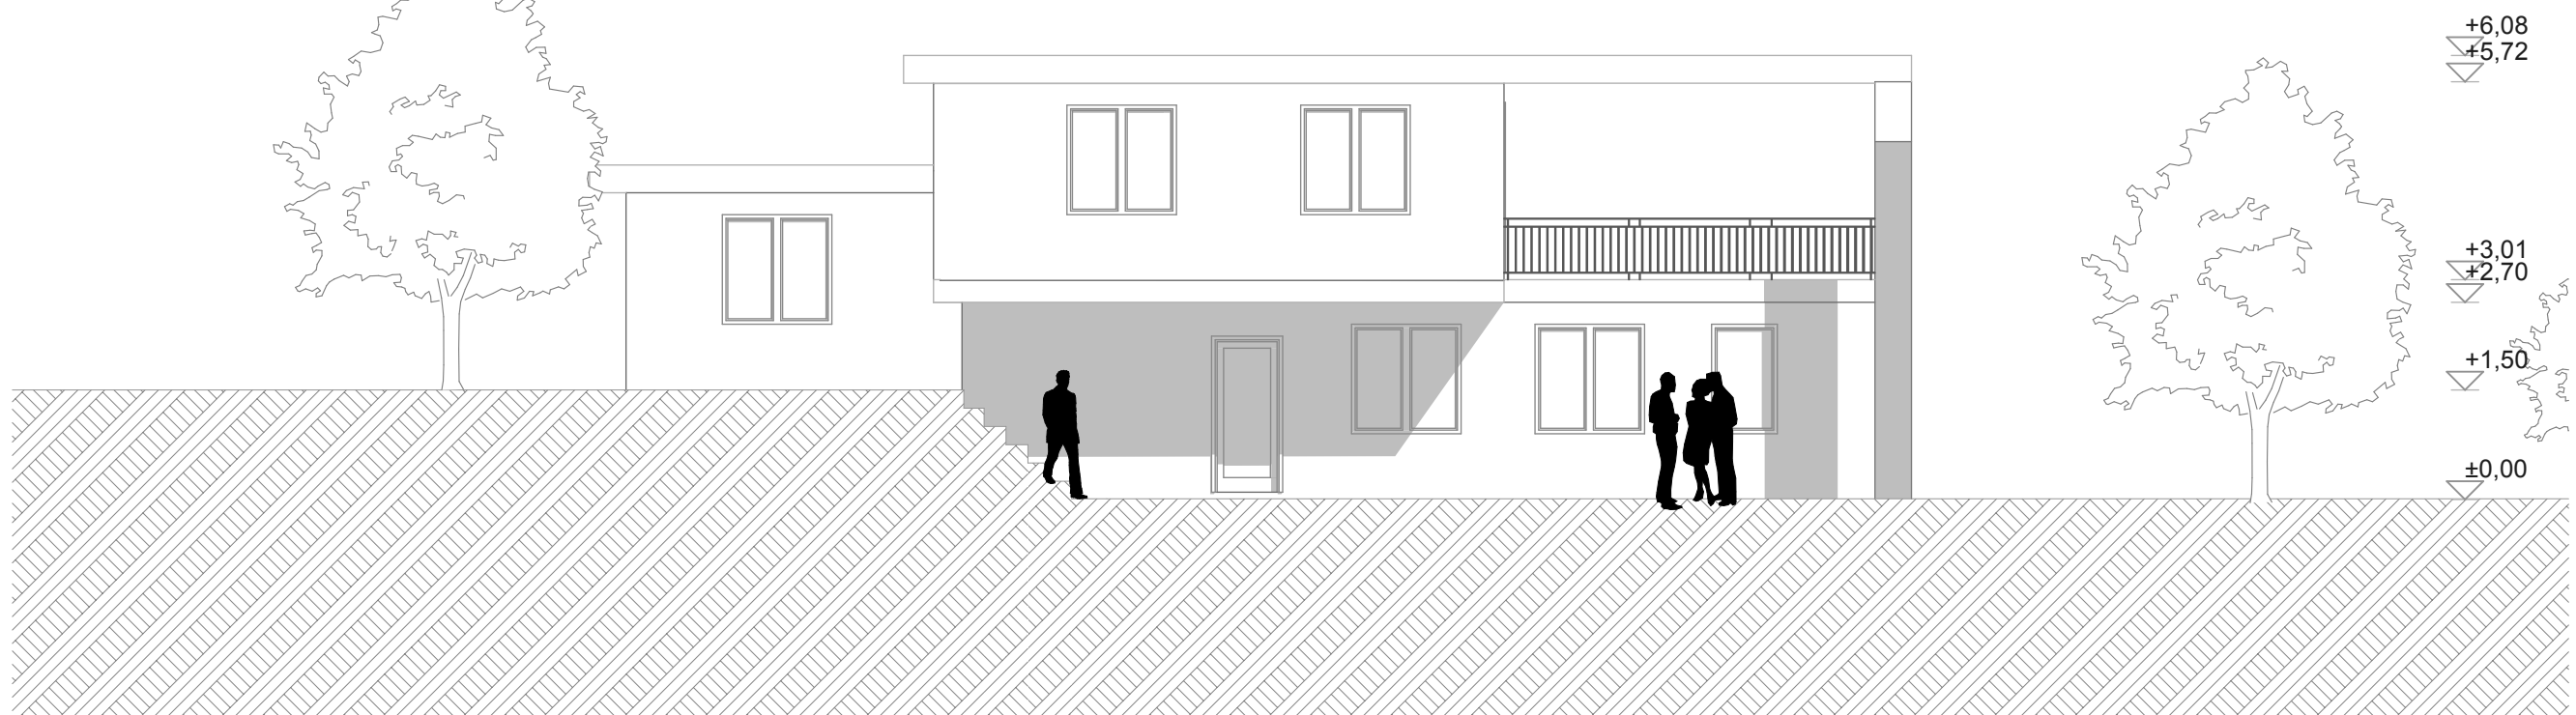



ARCHICAD OKTATÁSI VERZIÓ  
GRAPHISOFT

