




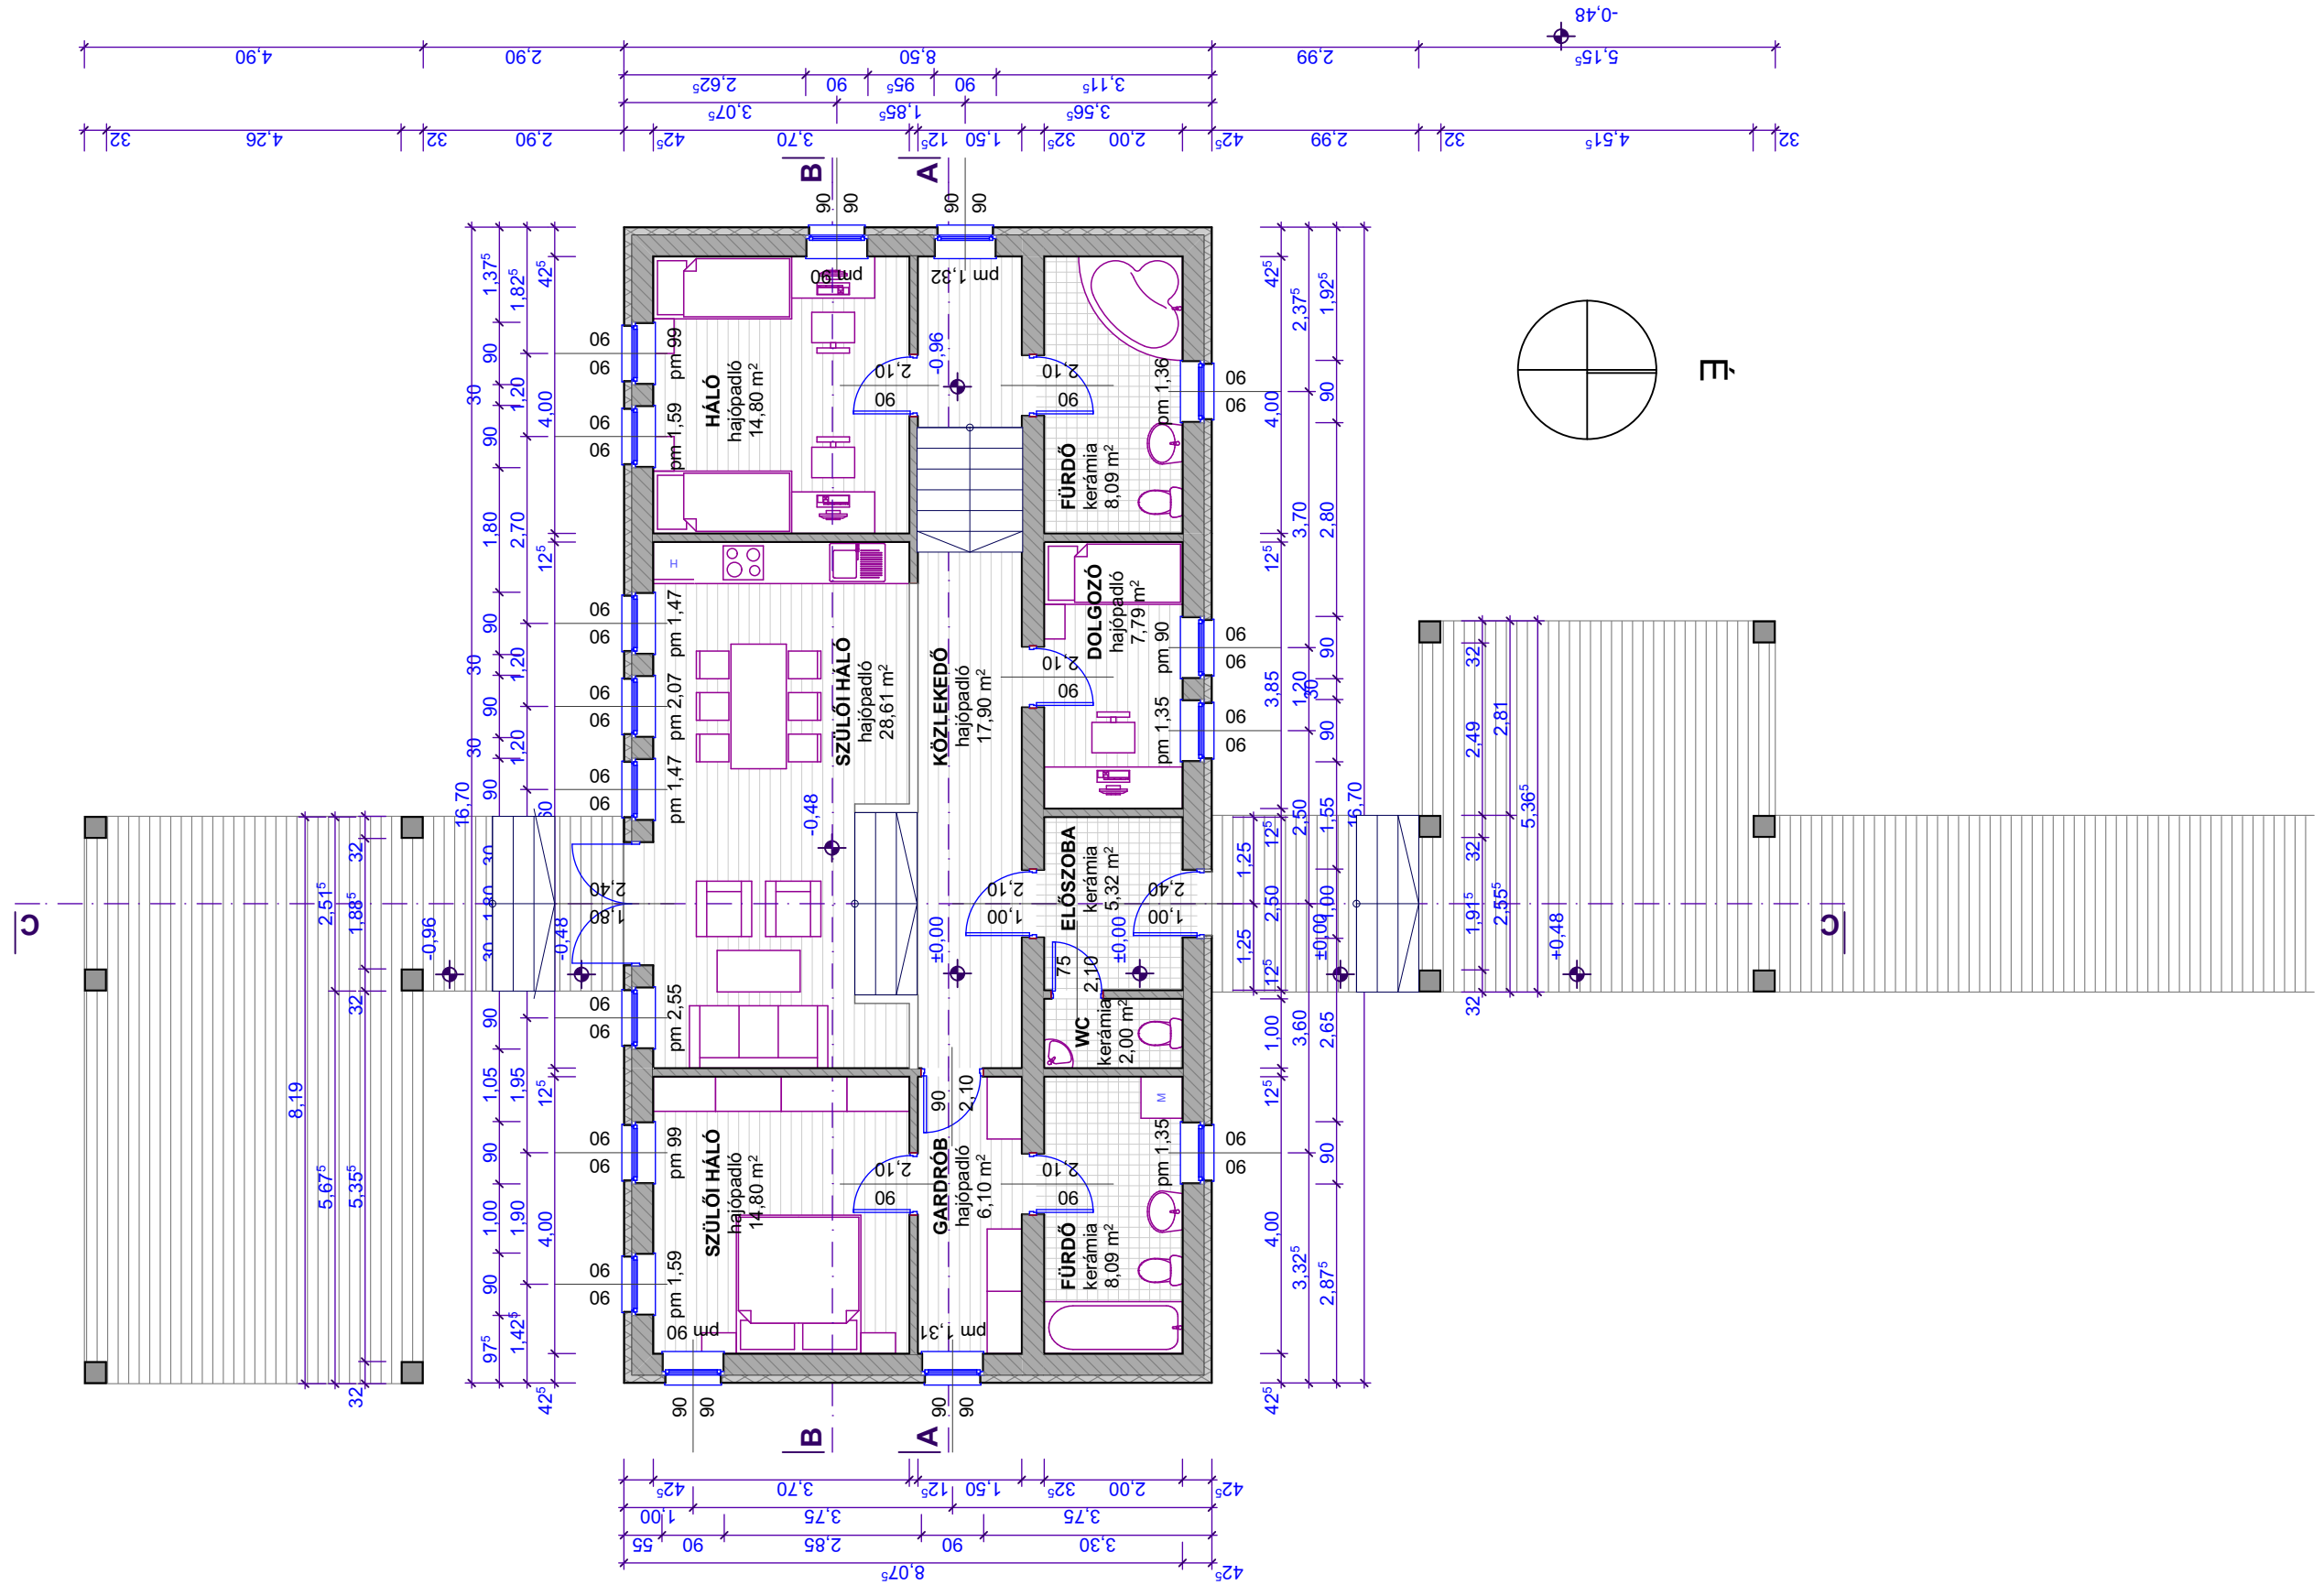

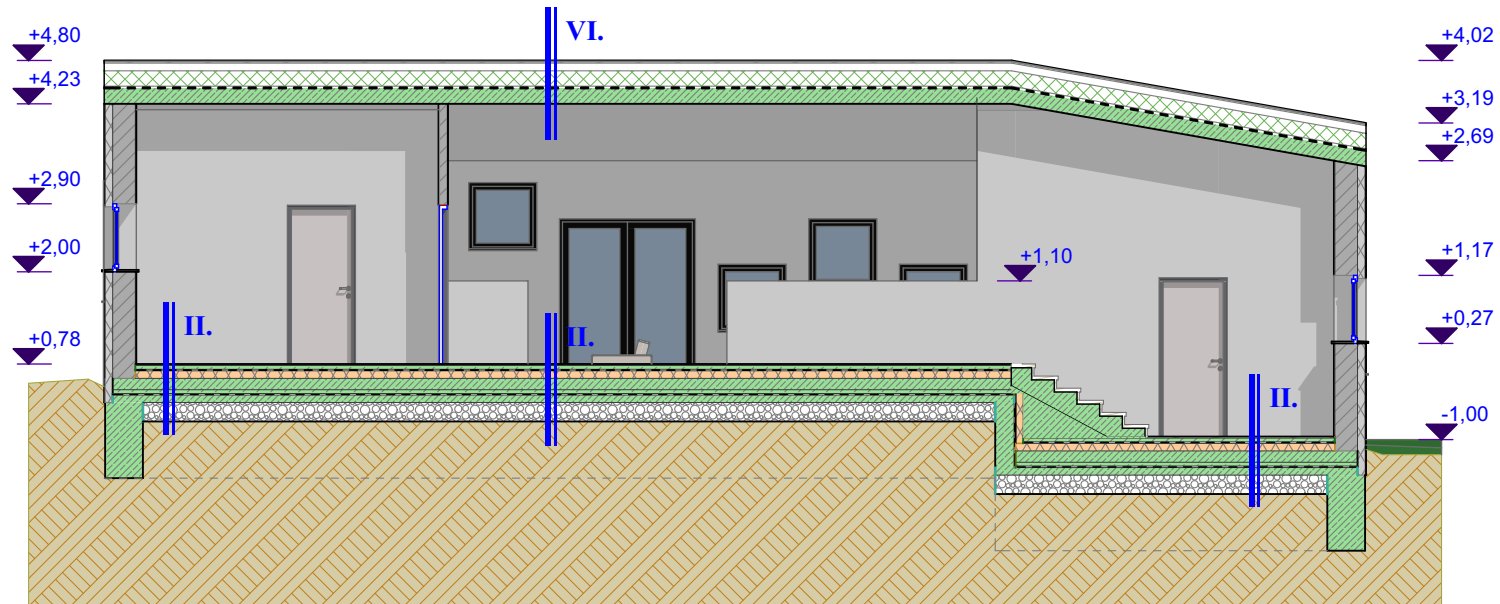

A - A METSZET

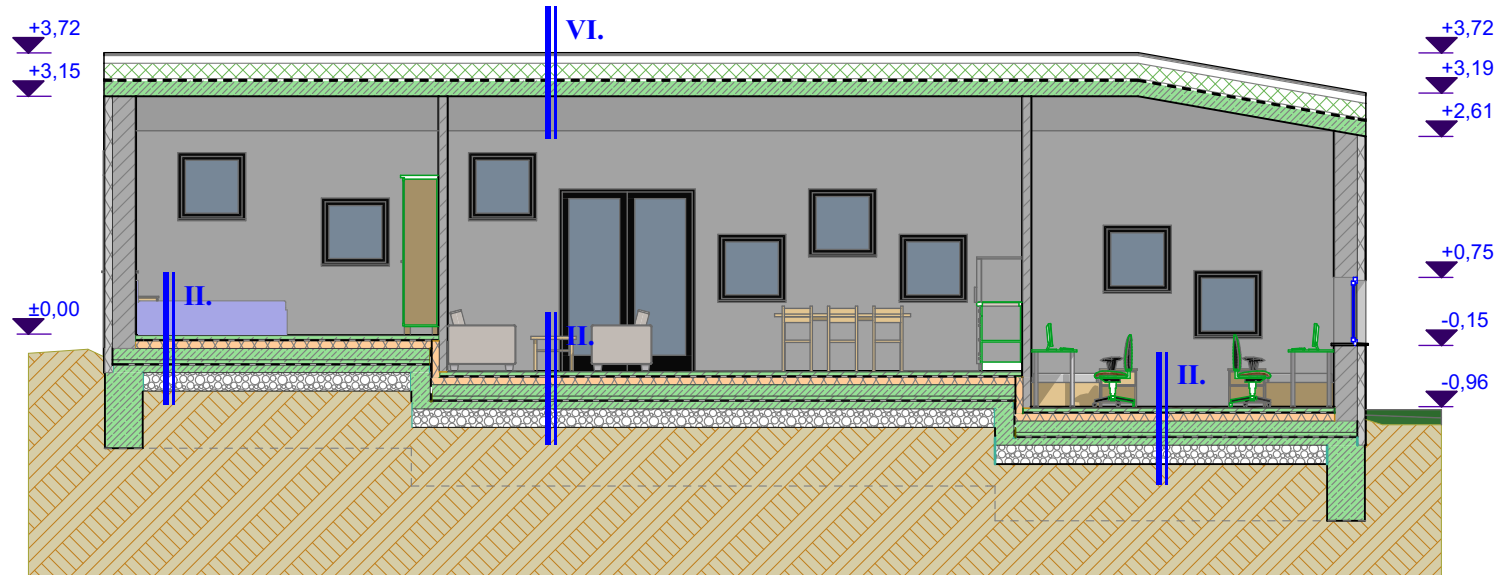

B - B METSZET

I. számú rétegrend

- 2 cm kerámia + ragasztó
- 5 cm aljzatbeton
- 1 réteg technológiai szigetelés
- 10 cm lépésálló ásványi szálak szigetelés
- 15 cm monolit vasbeton ellenlemez
- 5 cm szerelőbeton
- 1 réteg félkemény PVC szigetelésvédő fólia
- 1 réteg műanyag talajnedvesség elleni szigetelés
- 1 réteg ipari filc
- 10 cm vasalt aljzatbeton
- 25 cm kavicságy
- termett talaj

II. számú rétegrend

- 2 cm hajópadló + ragasztó
- 5 cm aljzatbeton
- 1 réteg technológiai szigetelés
- 10 cm lépésálló ásványi szálak szigetelés
- 15 cm monolit vasbeton ellenlemez
- 5 cm szerelőbeton
- 1 réteg félkemény PVC szigetelésvédő fólia
- 1 réteg műanyag talajnedvesség elleni szigetelés
- 1 réteg ipari filc
- 10 cm vasalt aljzatbeton
- 25 cm kavicságy
- termett talaj

III. számú rétegrend


- 3 cm vörösfenyő padozat
- 5 cm párnafa
- 10 cm vasbeton ellenlemez
- 5 cm szerelőbeton
- 15 cm kavicságy
- termett talaj

VI. számú rétegrend


- 1 réteg kettős állókorcos fémlemez fedés
- 1 réteg szellőző szőnyeg
- 1,5 cm teljes felületű deszkázat
- 10 cm légrés
- 20 cm extrudált polisztirolhab hőszigetelés
- 1 réteg félkemény PVC szigetelésvédő fólia
- 1 réteg vastag lágy PVC-lemez csapadékvíz elleni szigetelés
- 1,5 mm ipari filc felületkiegyenlítő réteg
- 20 cm két irányban teherhordó monolit vasbeton födémlemez

V. számú rétegrend


- 1 réteg kettős állókorcos fémlemez fedés
- 1 réteg szellőző szőnyeg
- 1,5 cm teljes felületű deszkázat
- 5 cm párnafa
- 1 réteg félkemény PVC szigetelésvédő fólia
- 1 réteg vastag lágy PVC-lemez csapadékvíz elleni szigetelés
- 1,5 mm ipari filc felületkiegyenlítő réteg
- 20 cm két irányban teherhordó monolit vasbeton födémlemez

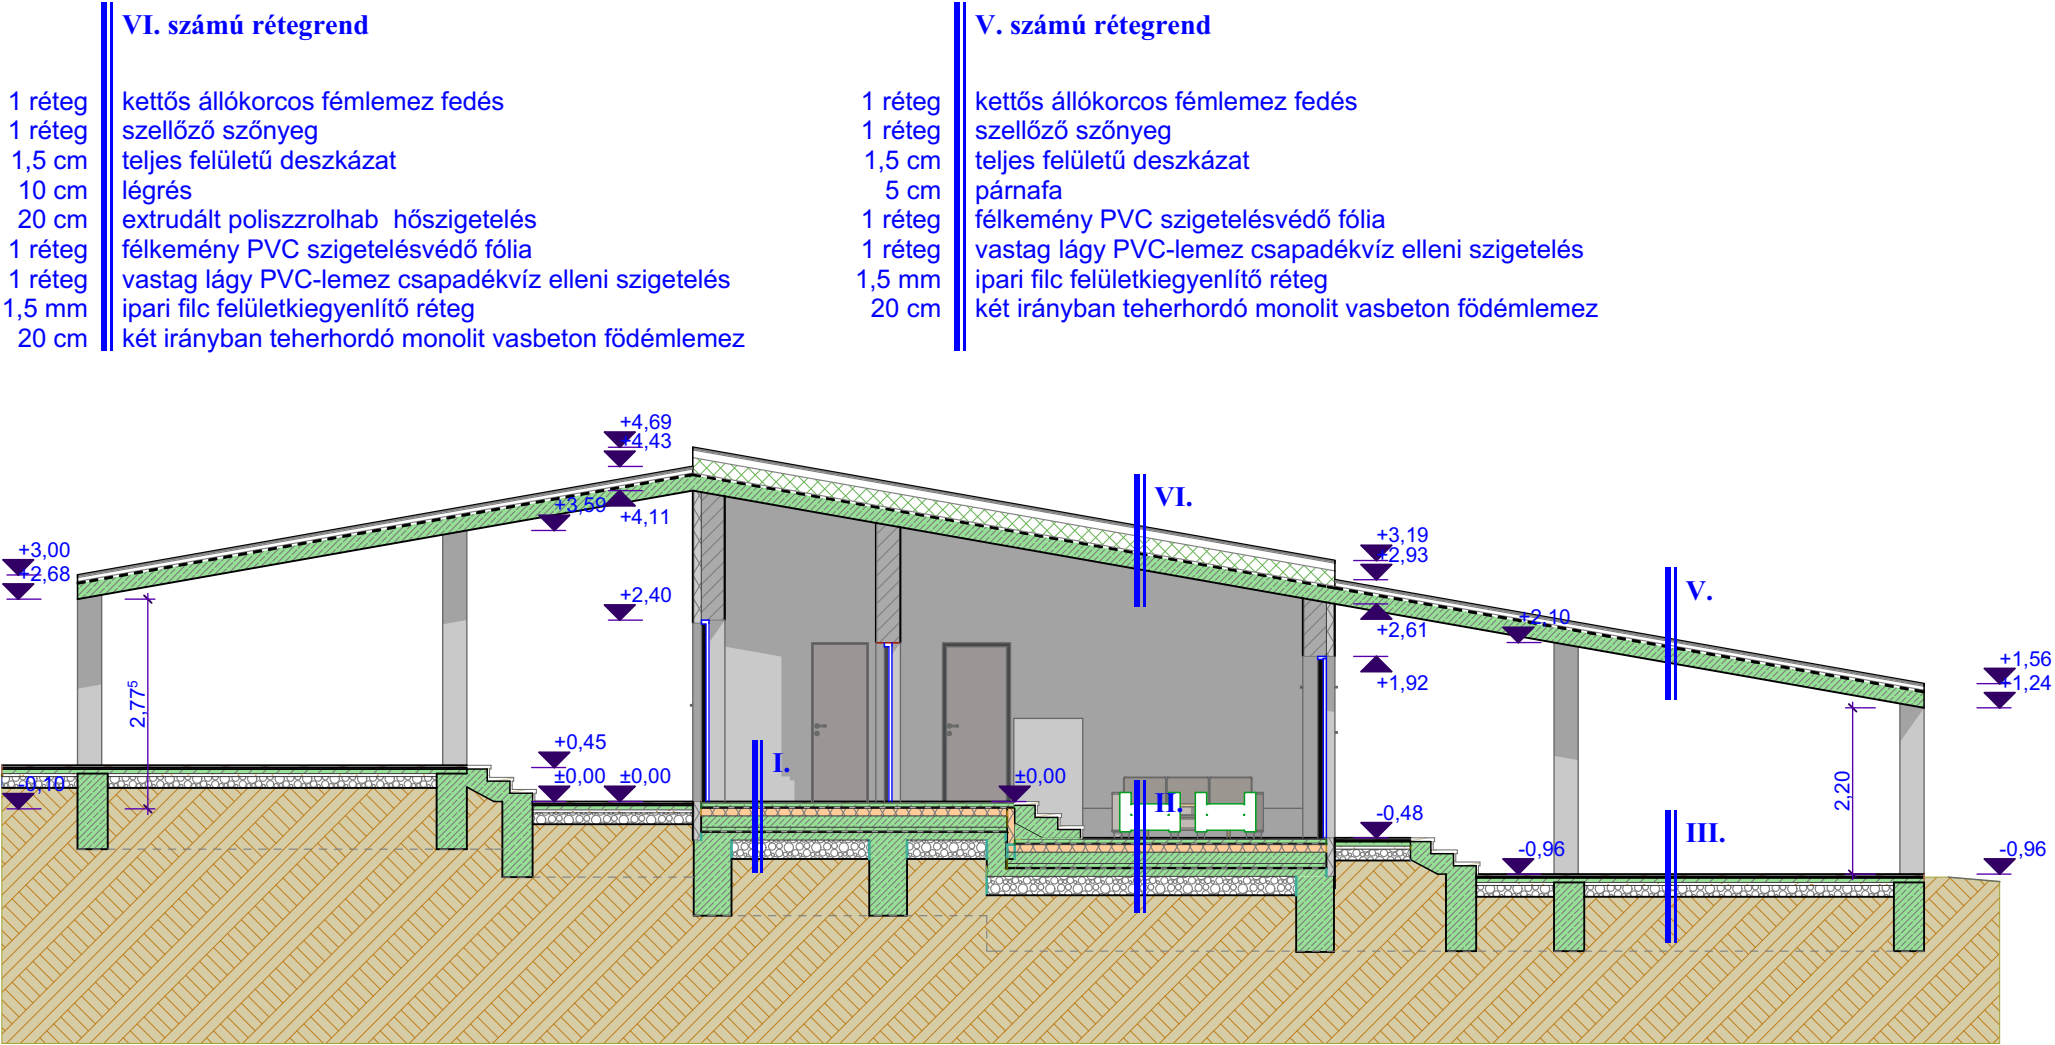


I. számú rétegrend	II. számú rétegrend	III. számú rétegrend
2 cm kerámia + ragasztó	2 cm hajópadló + ragasztó	3 cm vörösfenyő padozat
5 cm aljzatbeton	5 cm aljzatbeton	5 cm párnafa
1 réteg technológiai szigetelés	1 réteg technológiai szigetelés	10 cm vasbeton ellenlemez
10 cm lépésálló ásványi szál szigetelés	10 cm lépésálló ásványi szál szigetelés	5 cm szerelőbeton
15 cm monolit vasbeton ellenlemez	15 cm monolit vasbeton ellenlemez	15 cm kavicságy
5 cm szerelőbeton	5 cm szerelőbeton	termett talaj
1 réteg félkemény PVC szigetelésvédő fólia	1 réteg félkemény PVC szigetelésvédő fólia	
1 réteg műanyag talajnedvesség elleni szigetelés	1 réteg műanyag talajnedvesség elleni szigetelés	
1 réteg ipari filc	1 réteg ipari filc	
10 cm vasalt aljzatbeton	10 cm vasalt aljzatbeton	
25 cm kavicságy	25 cm kavicságy	
termett talaj	termett talaj	

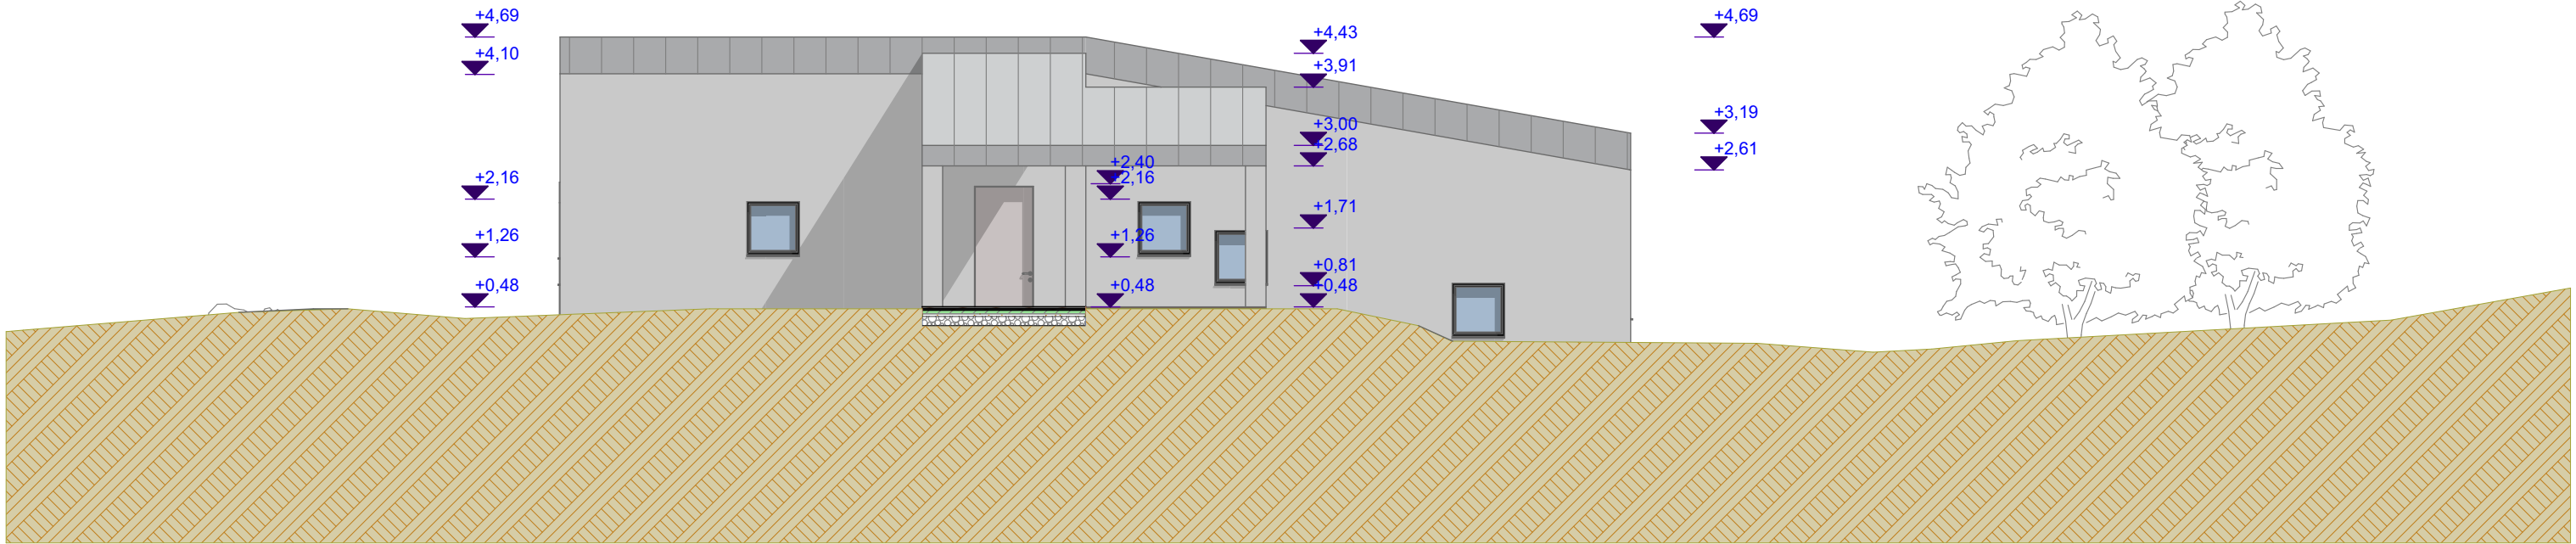


UTCAI - TÁVOLI HOMLOKZAT

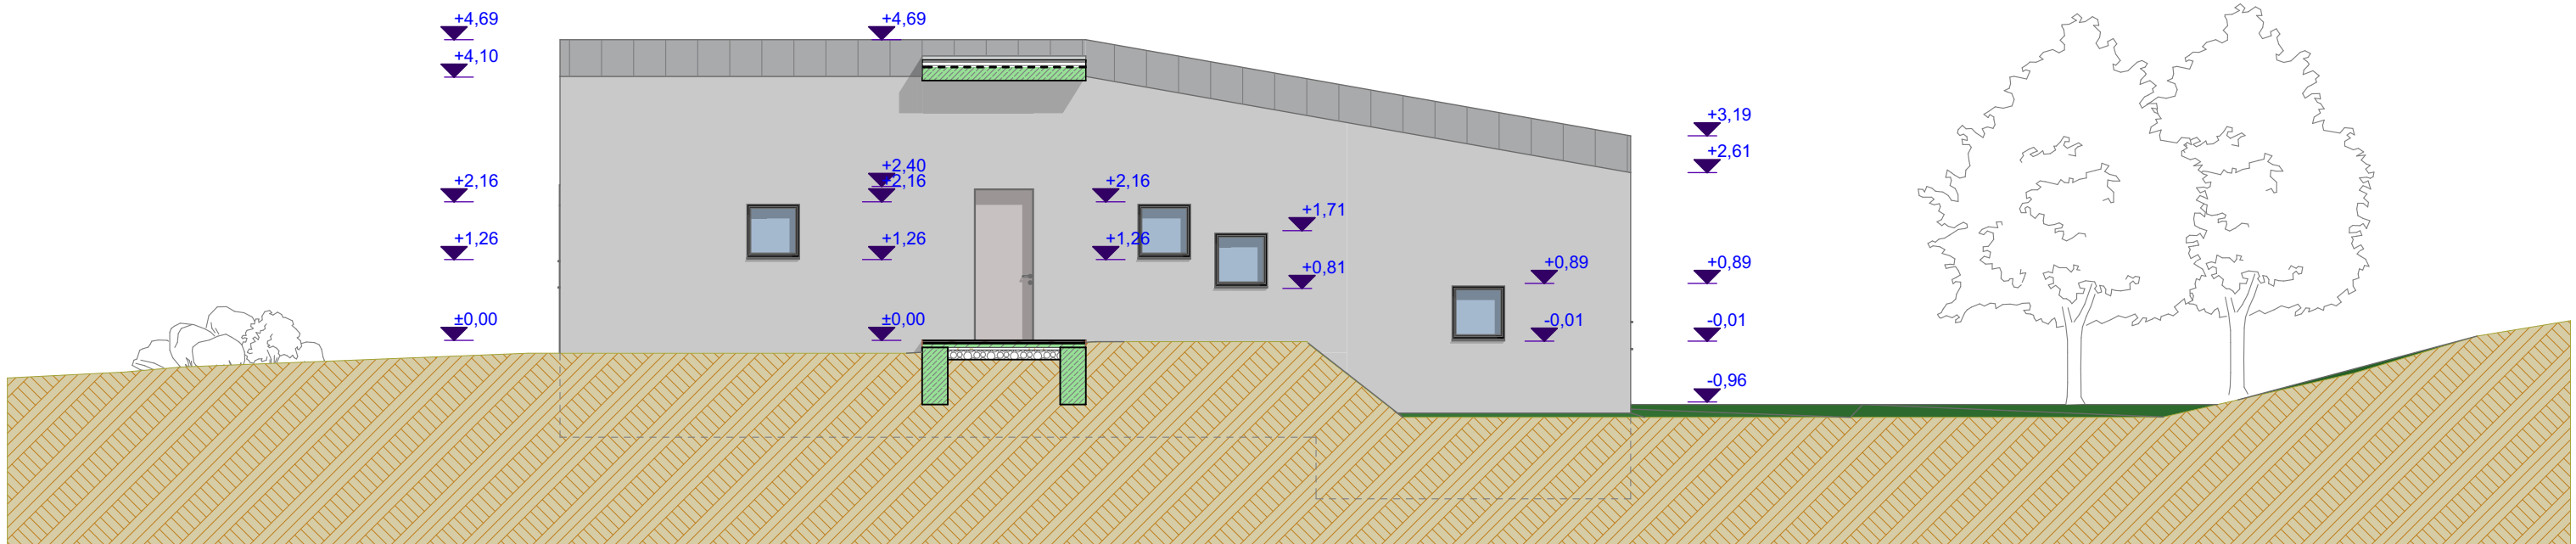


UTCAI HOMLOKZAT

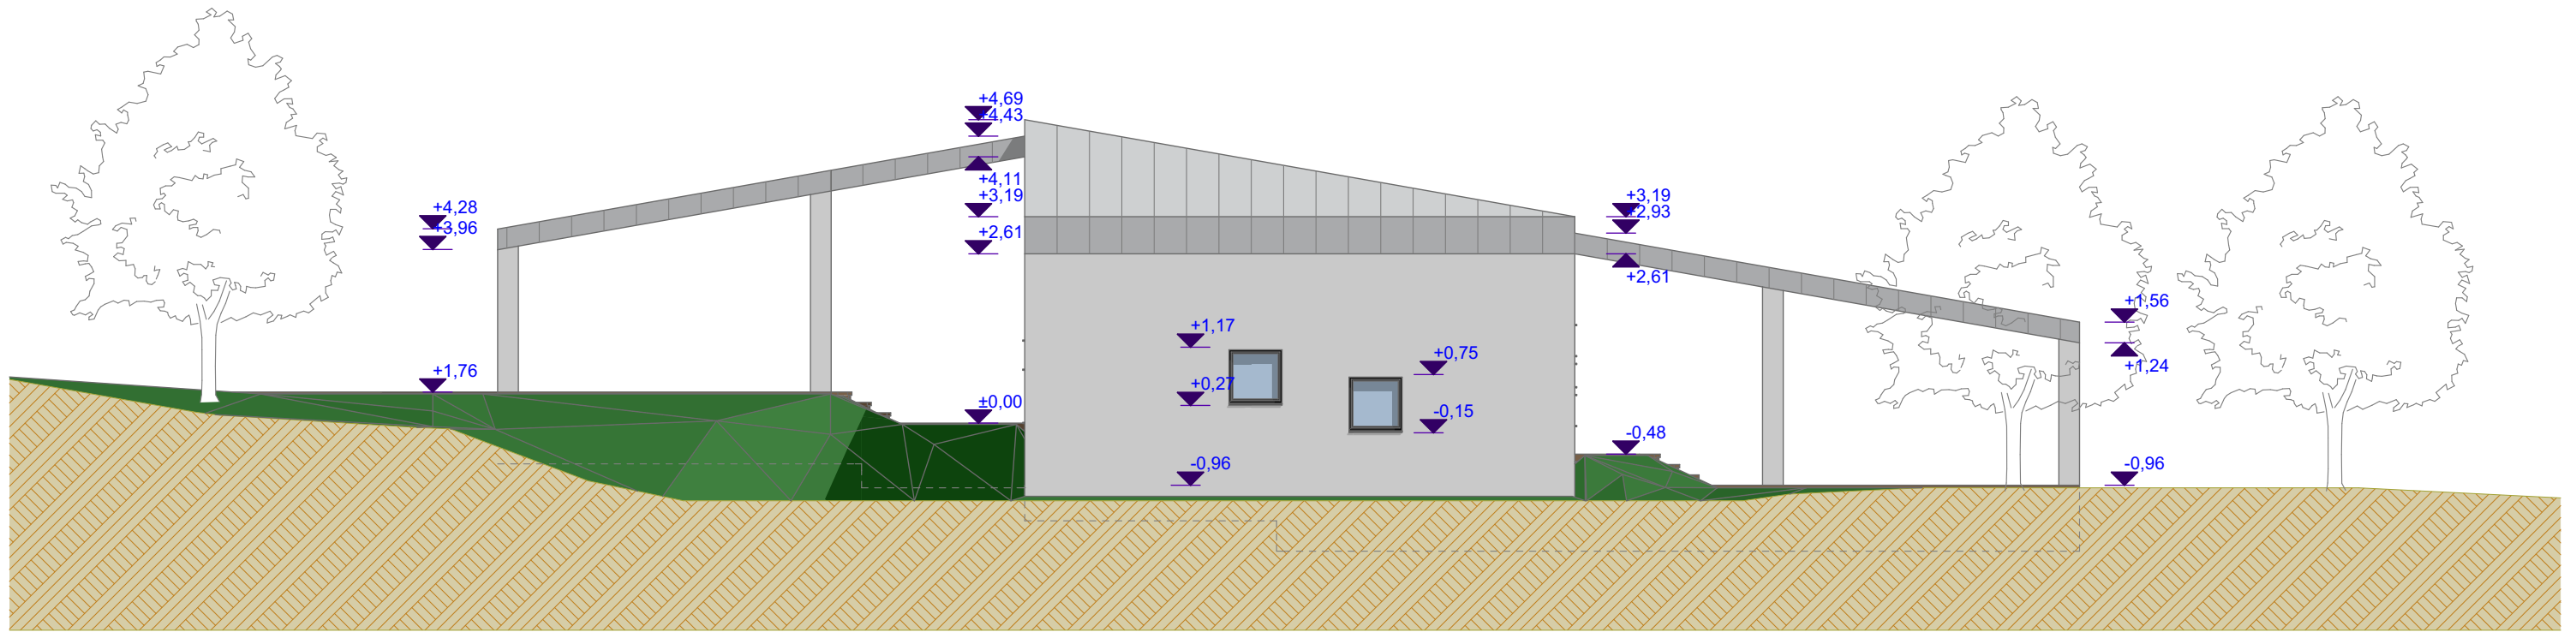


HOMLOKZAT

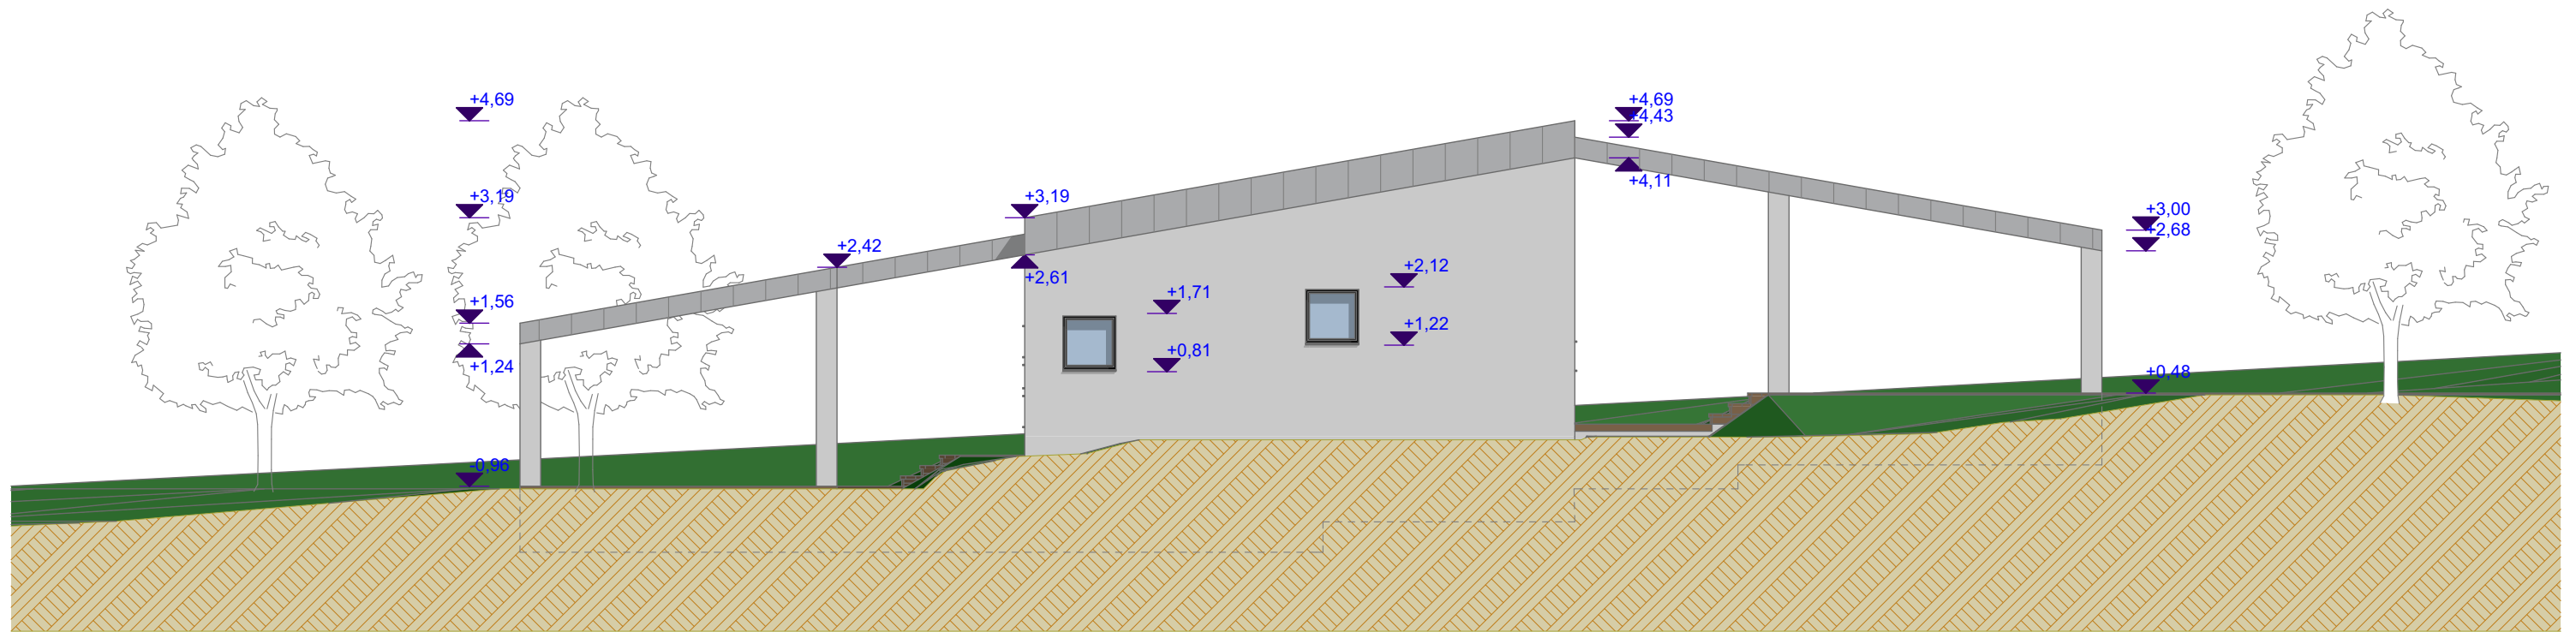

HOMLOKZAT

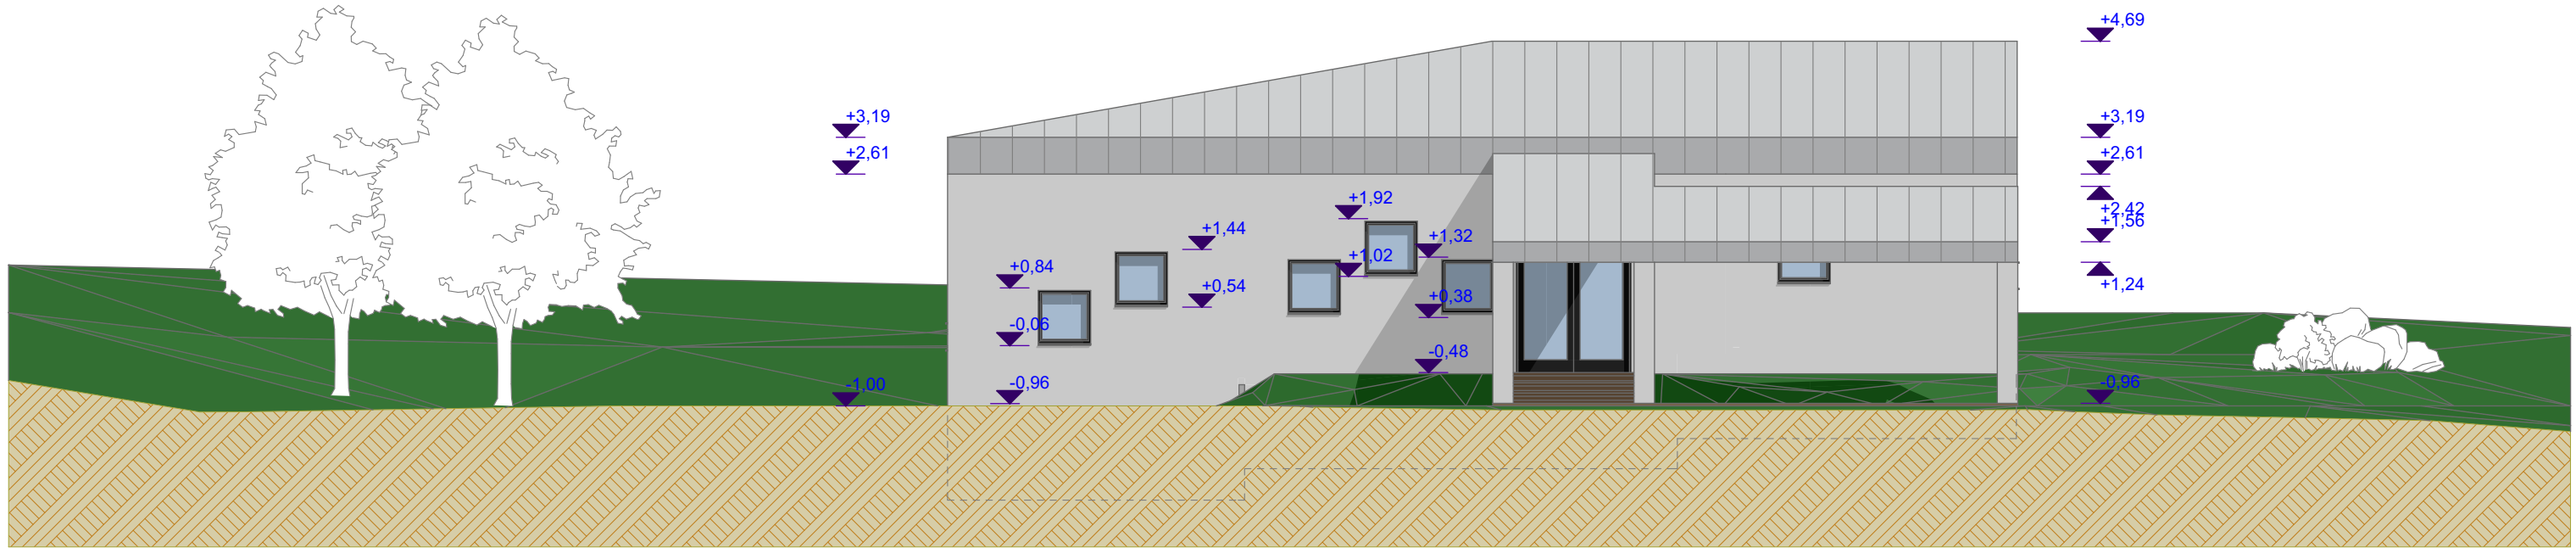

UDVARI - TÁVOLI HOMLOKZAT

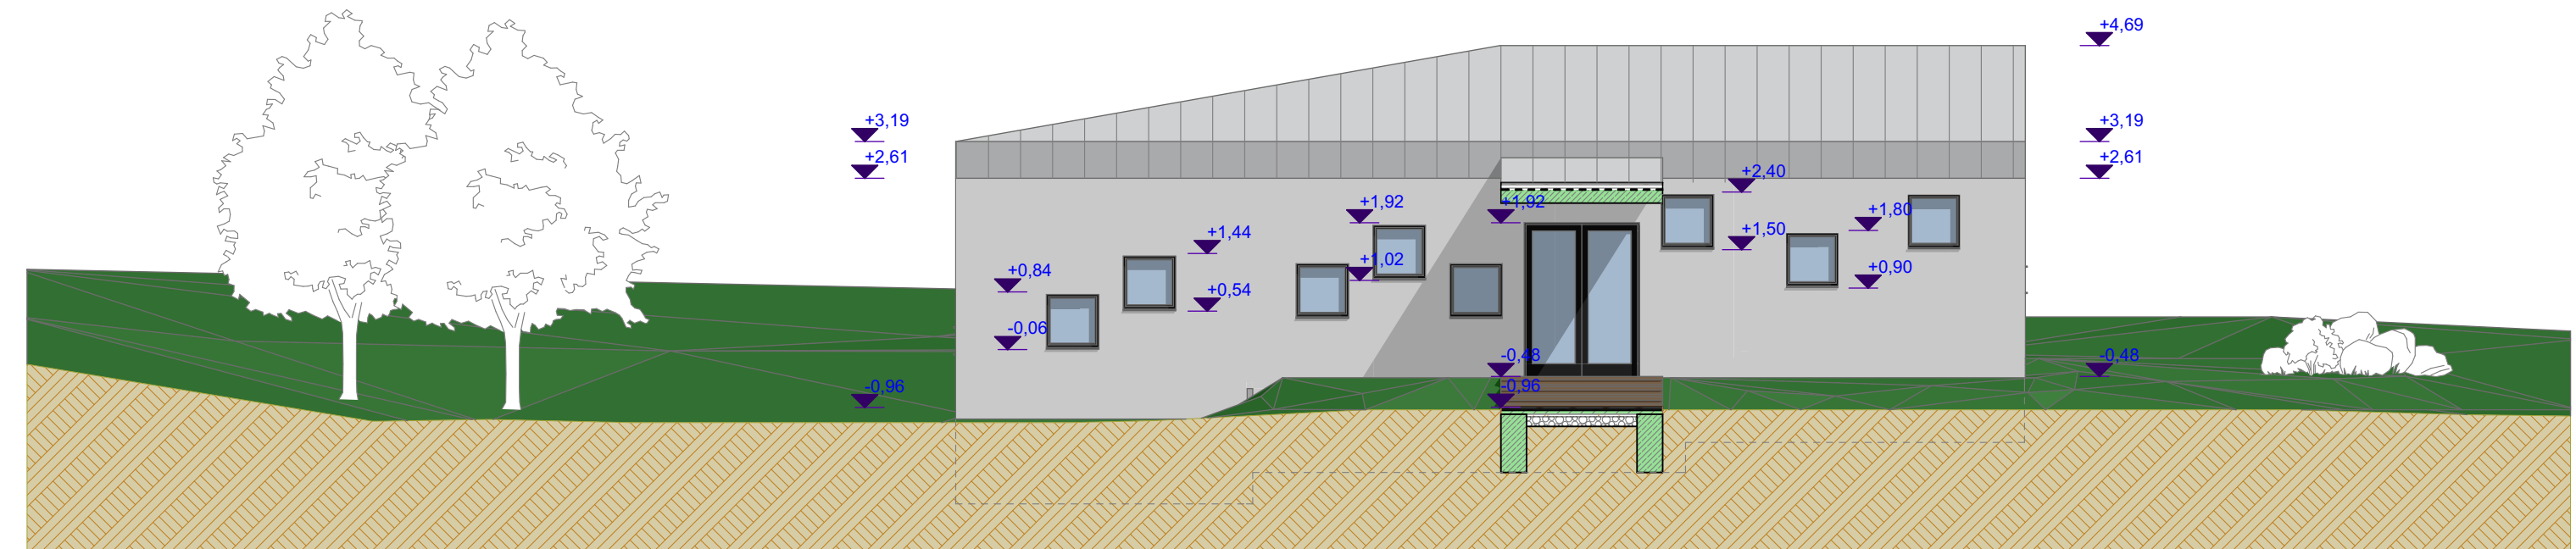

UDVARI HOMLOKZAT

