




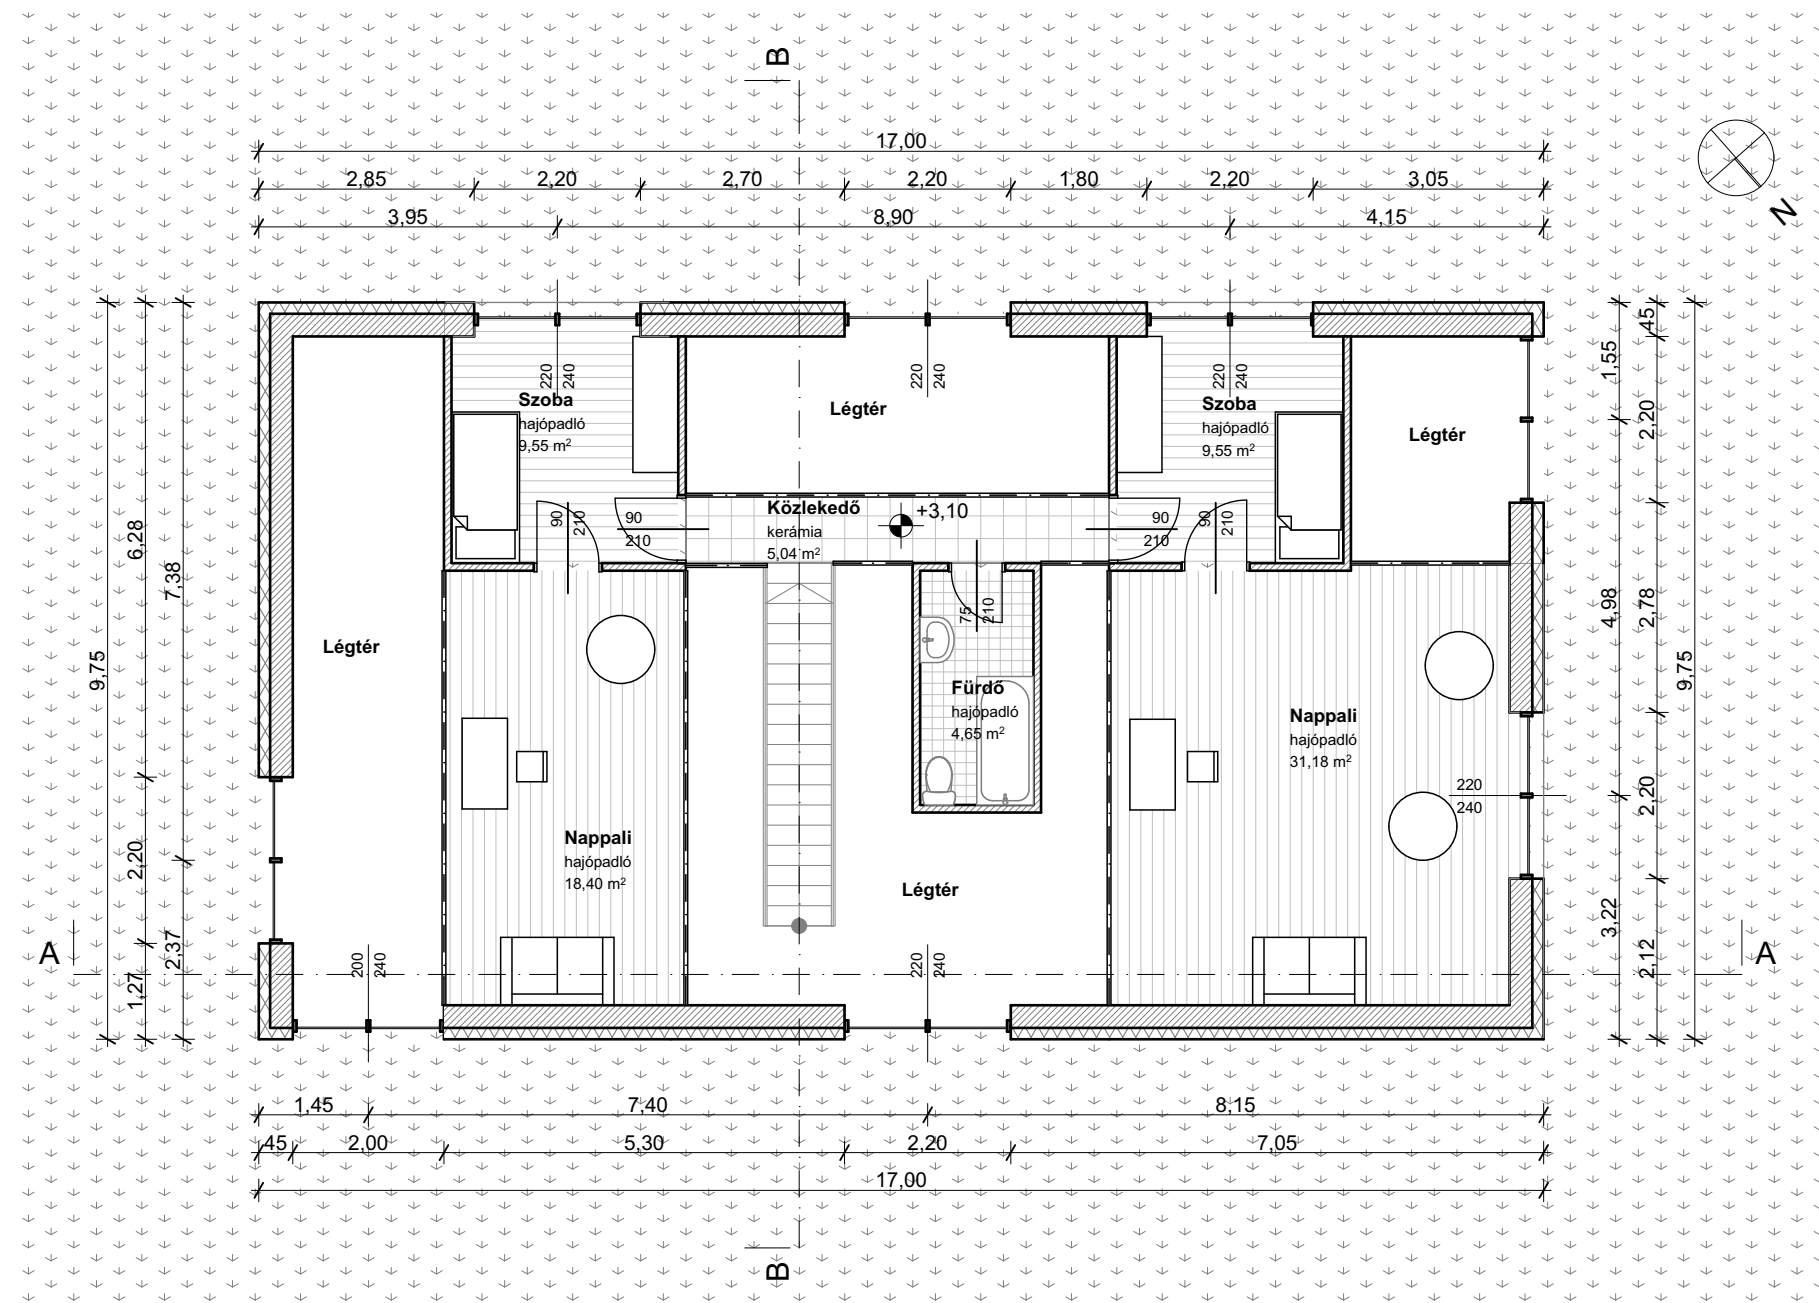


EMELETI ALAPRAJZ M=1:100

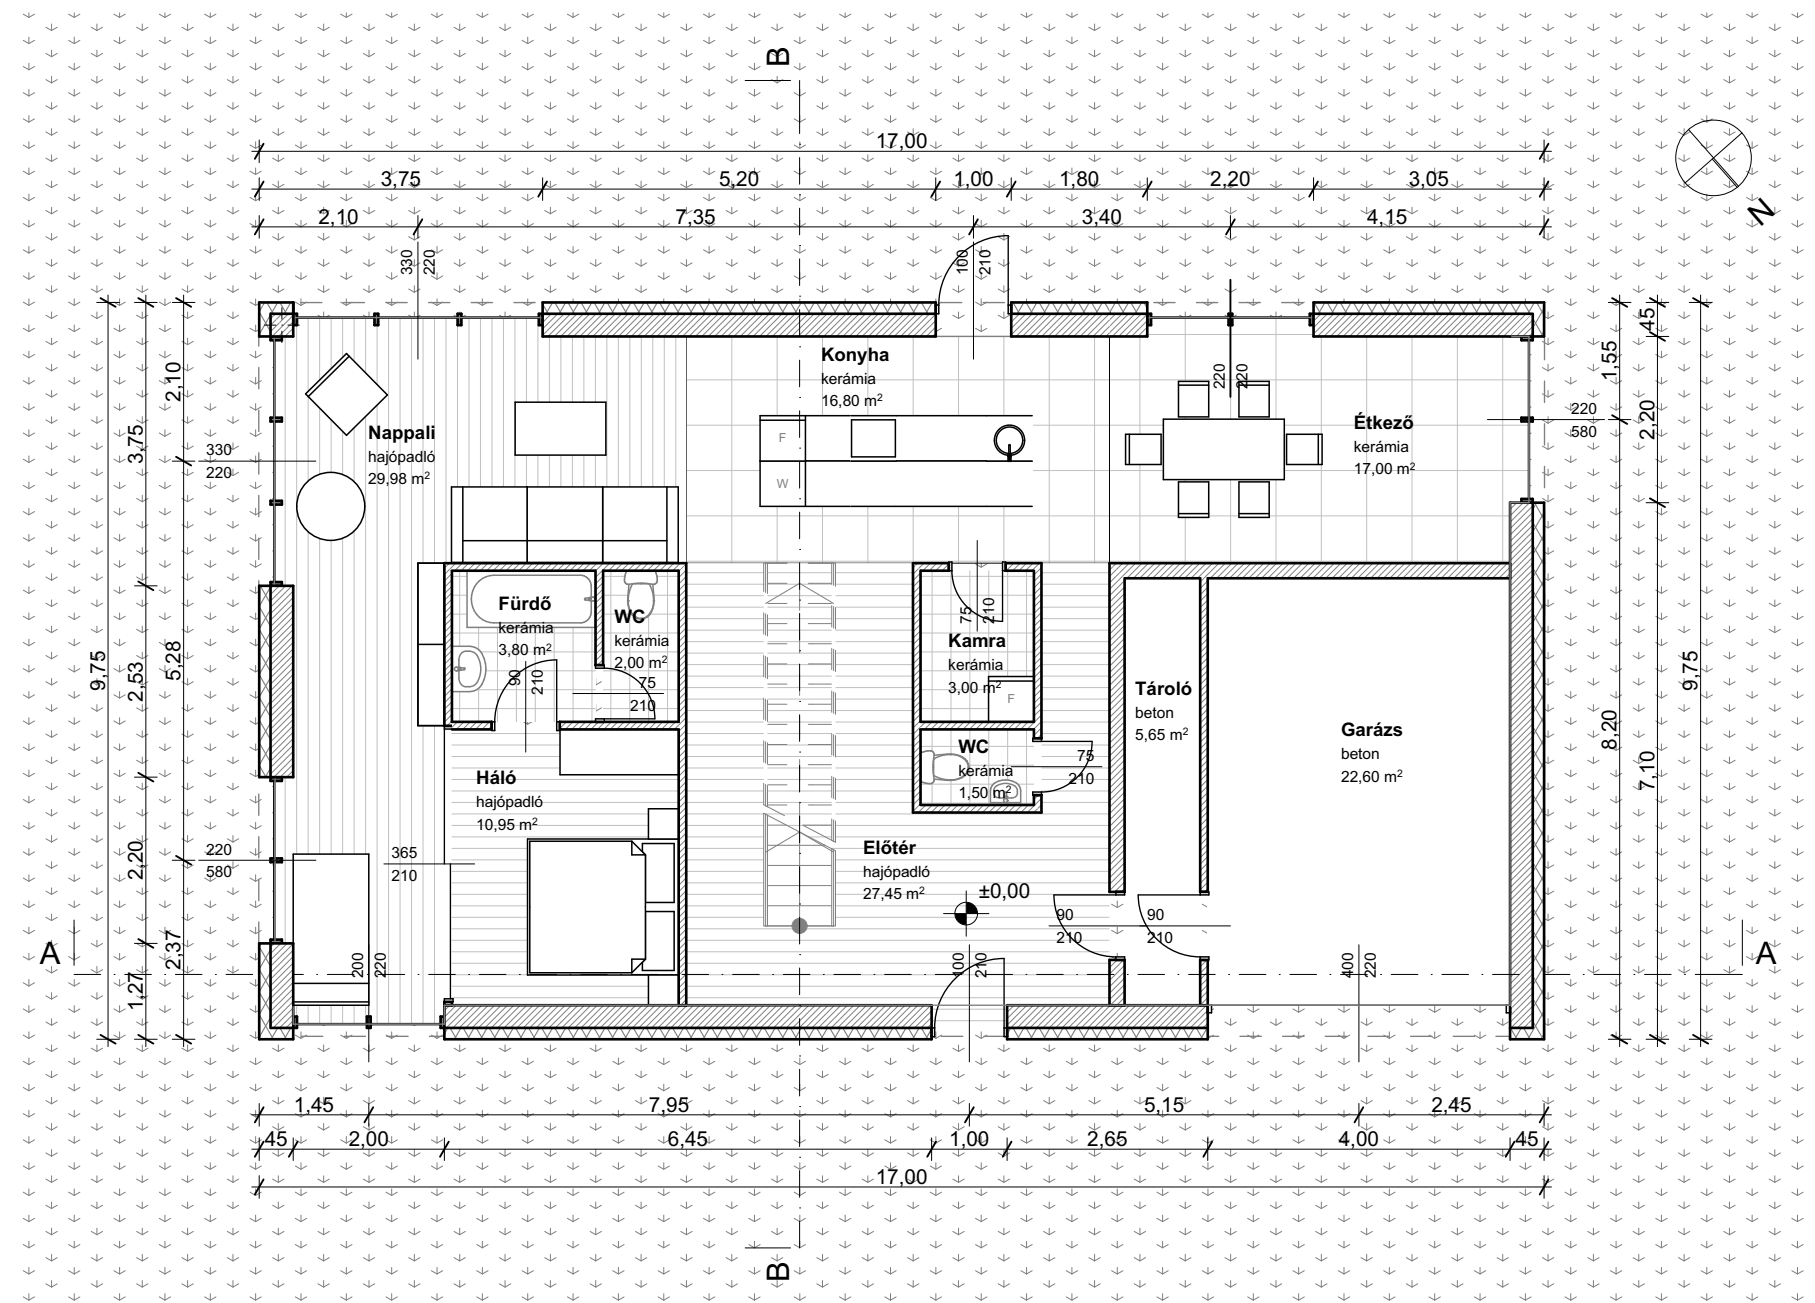


FÖLDSZINTI ALAPRAJZ M=1:100

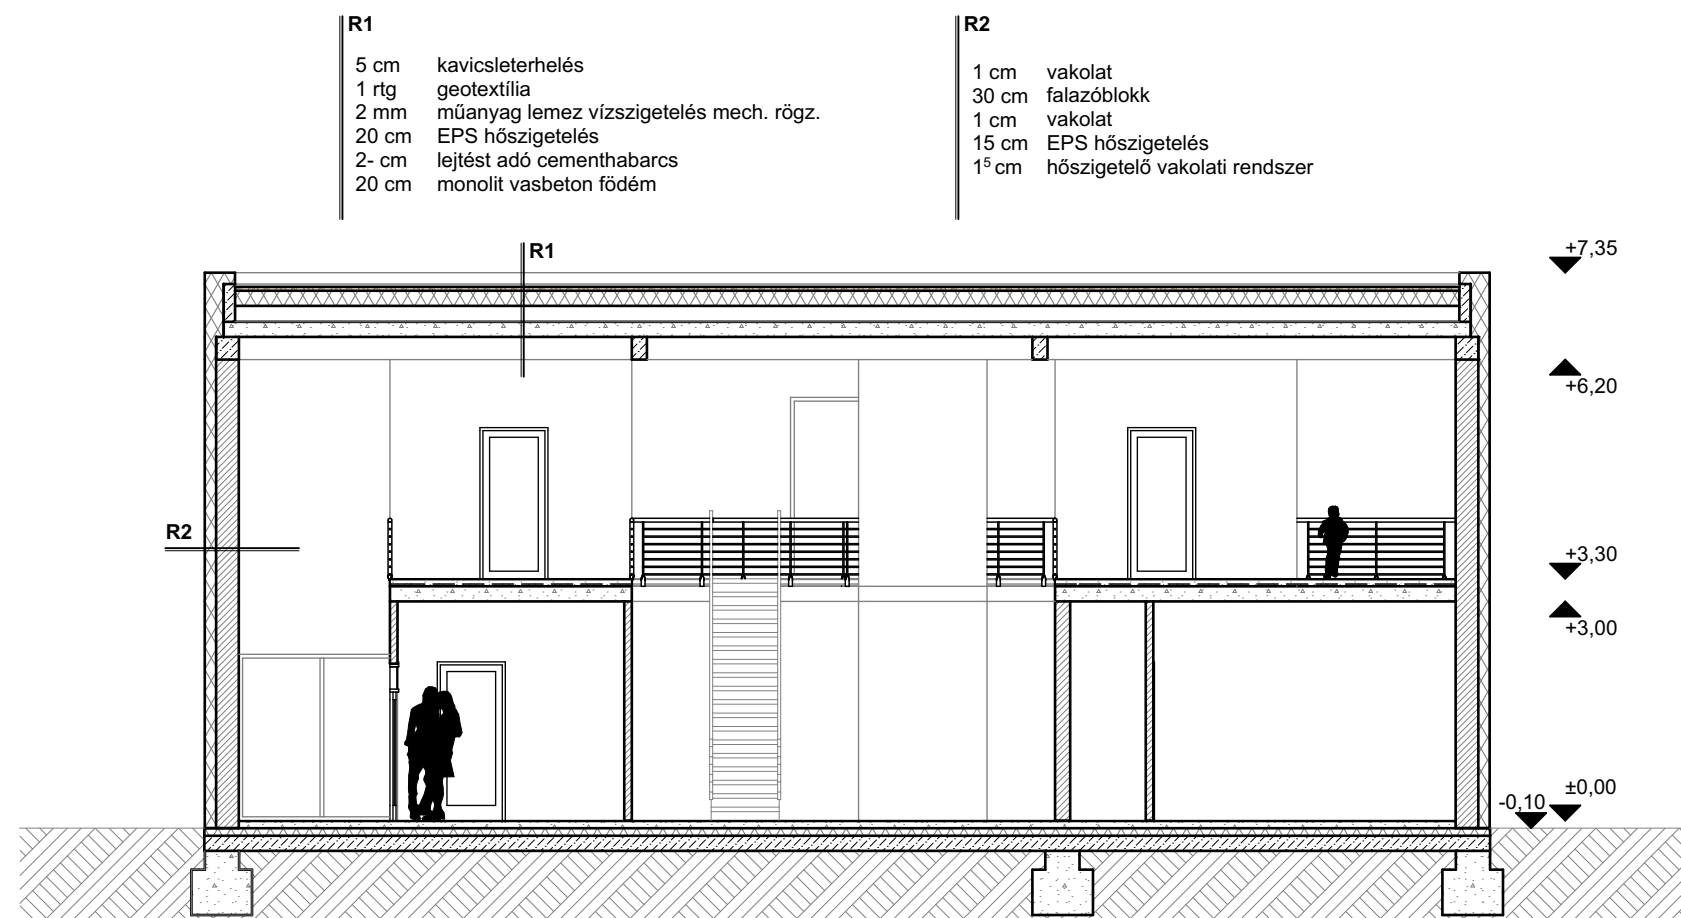


A-A METSZET M=1:100

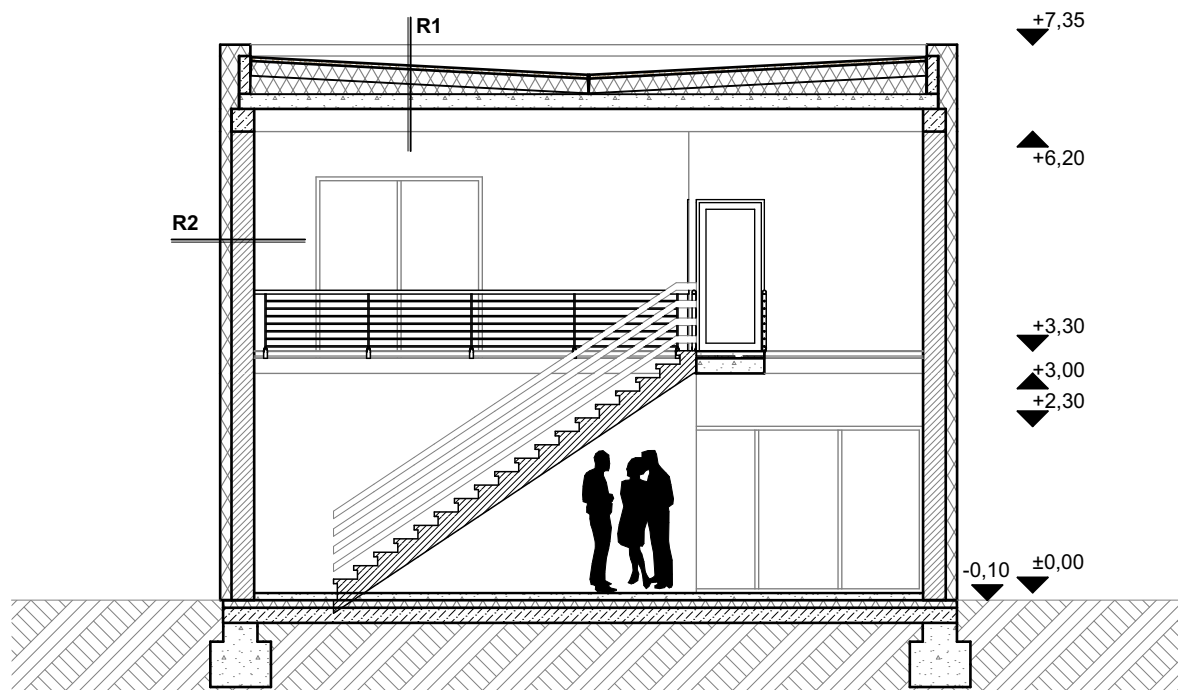


B-B METSZET M=1:100

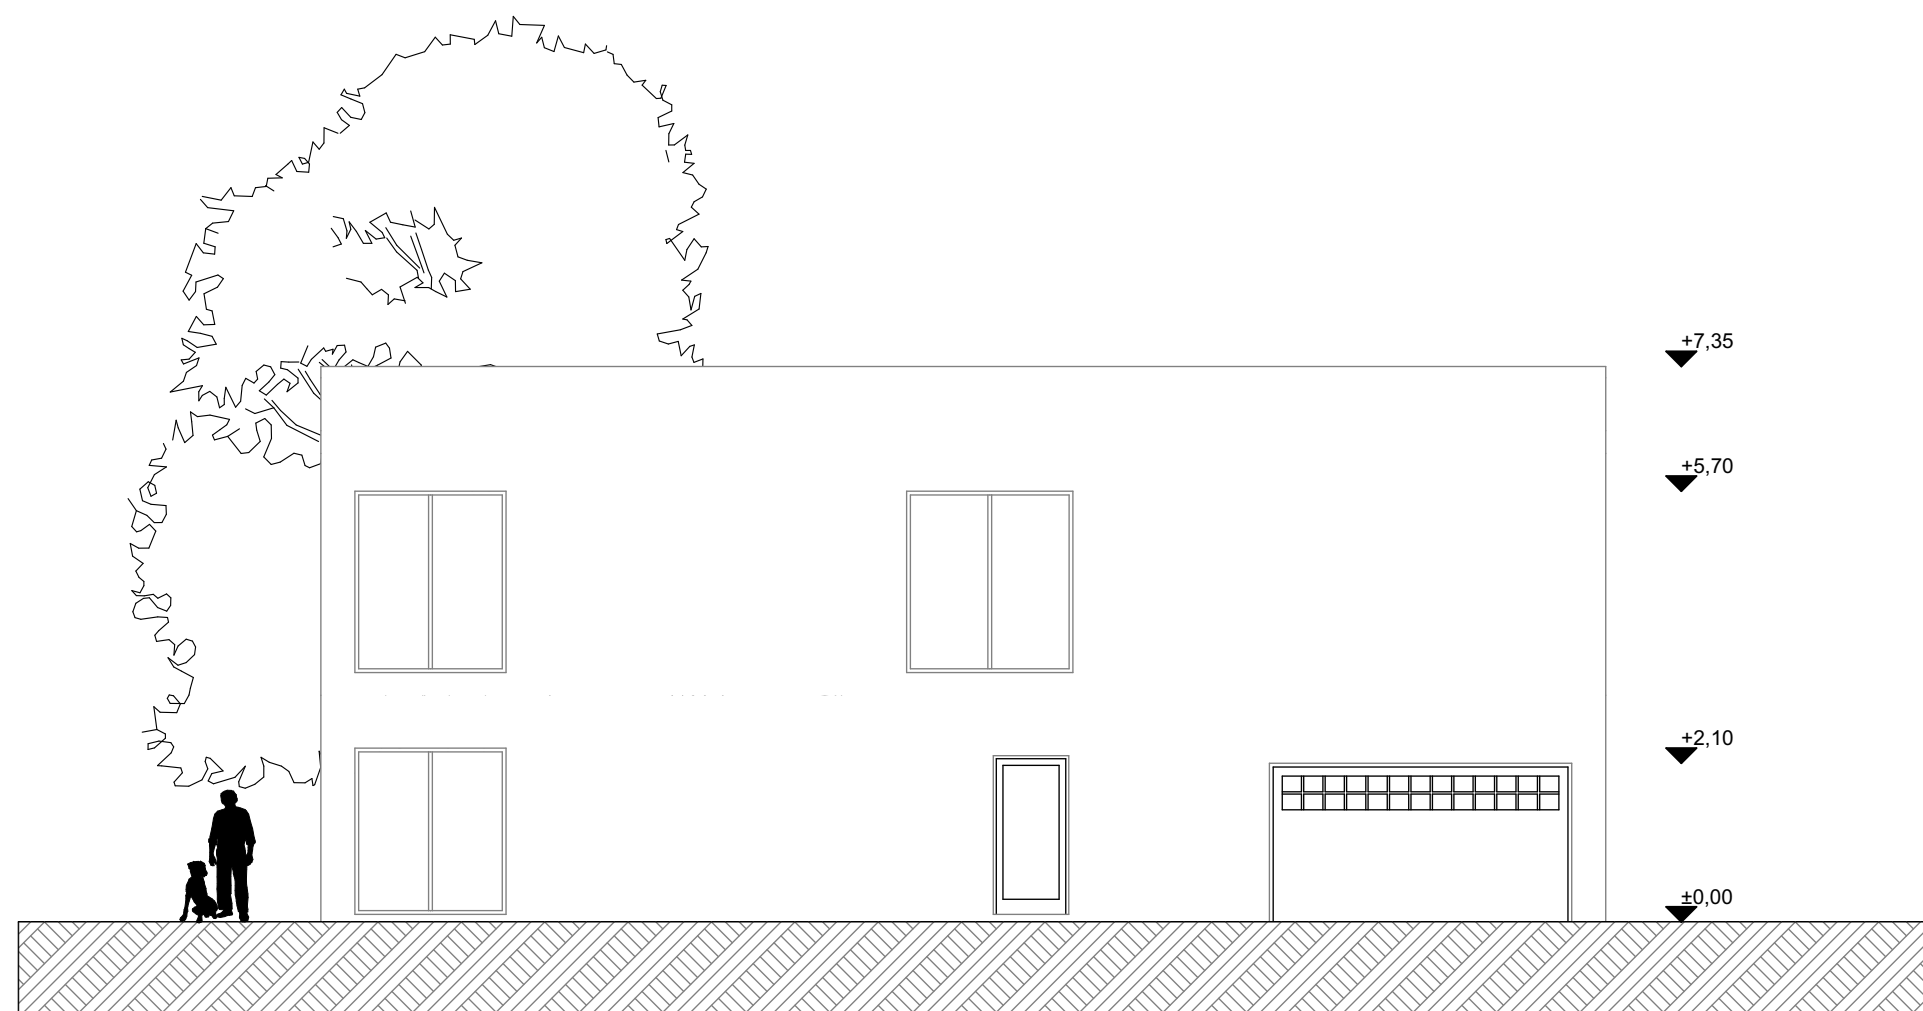


ÉK-I HOMLOKZAT M=1:100

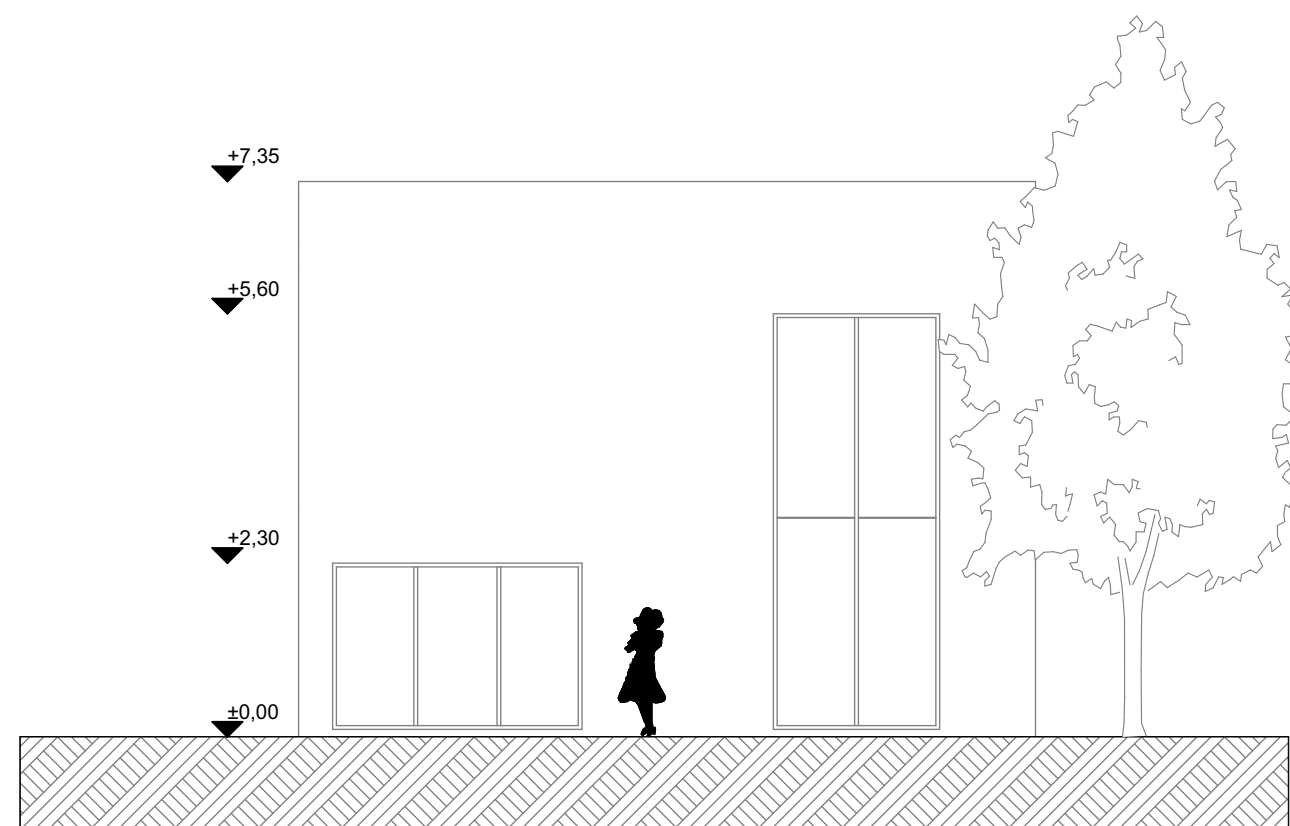

DK-I HOMLOKZAT M=1:100


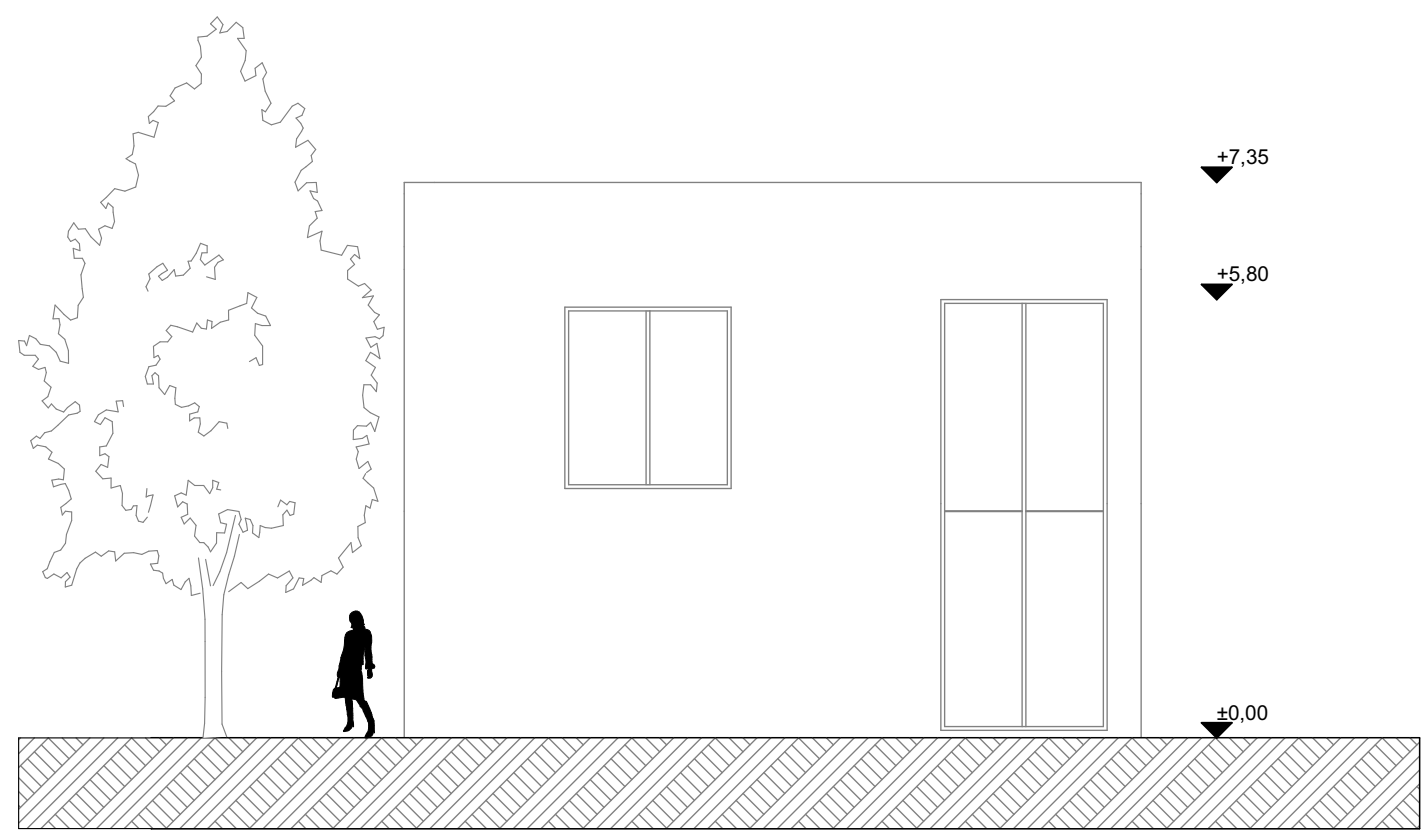


ÉNY-I HOMLOKZAT M=1:100

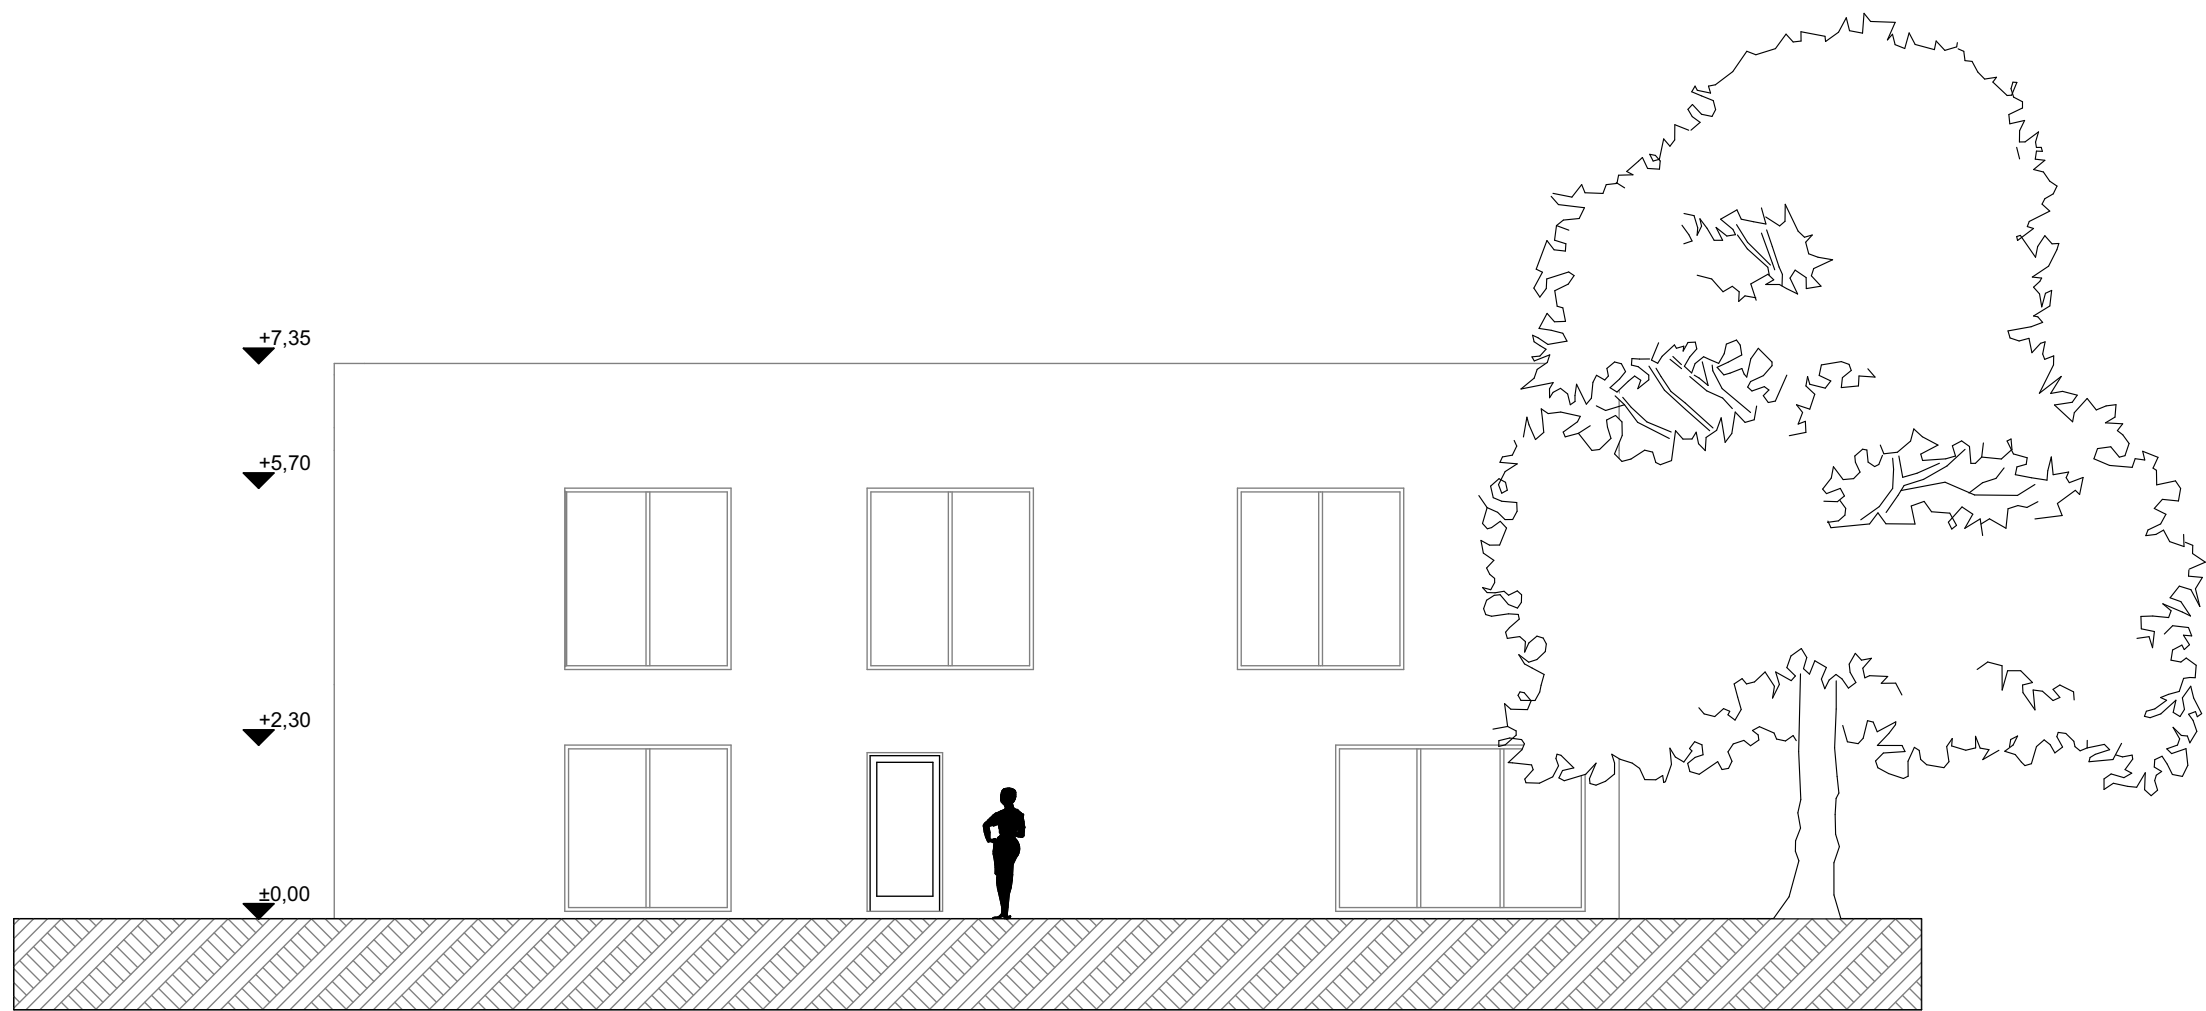

DNY-I HOMLOKZAT M=1:100



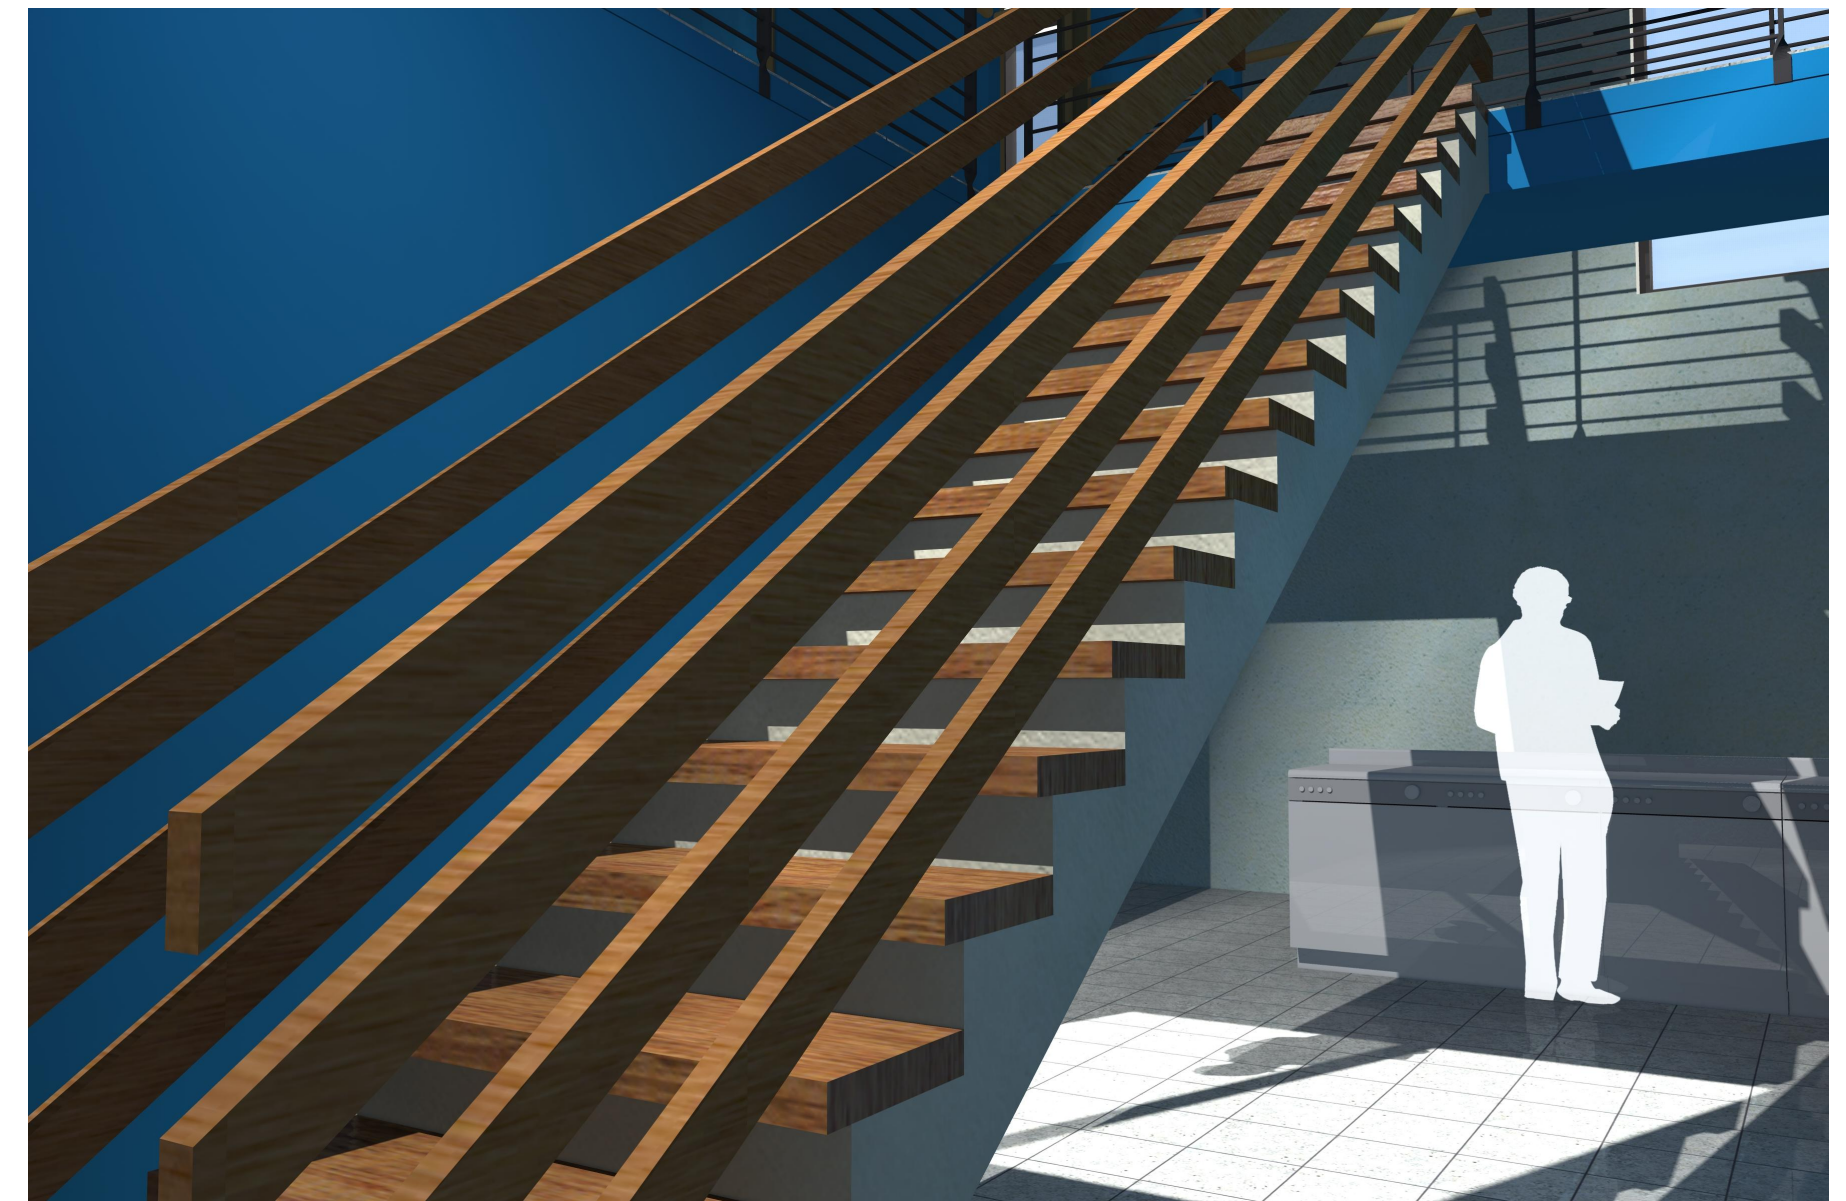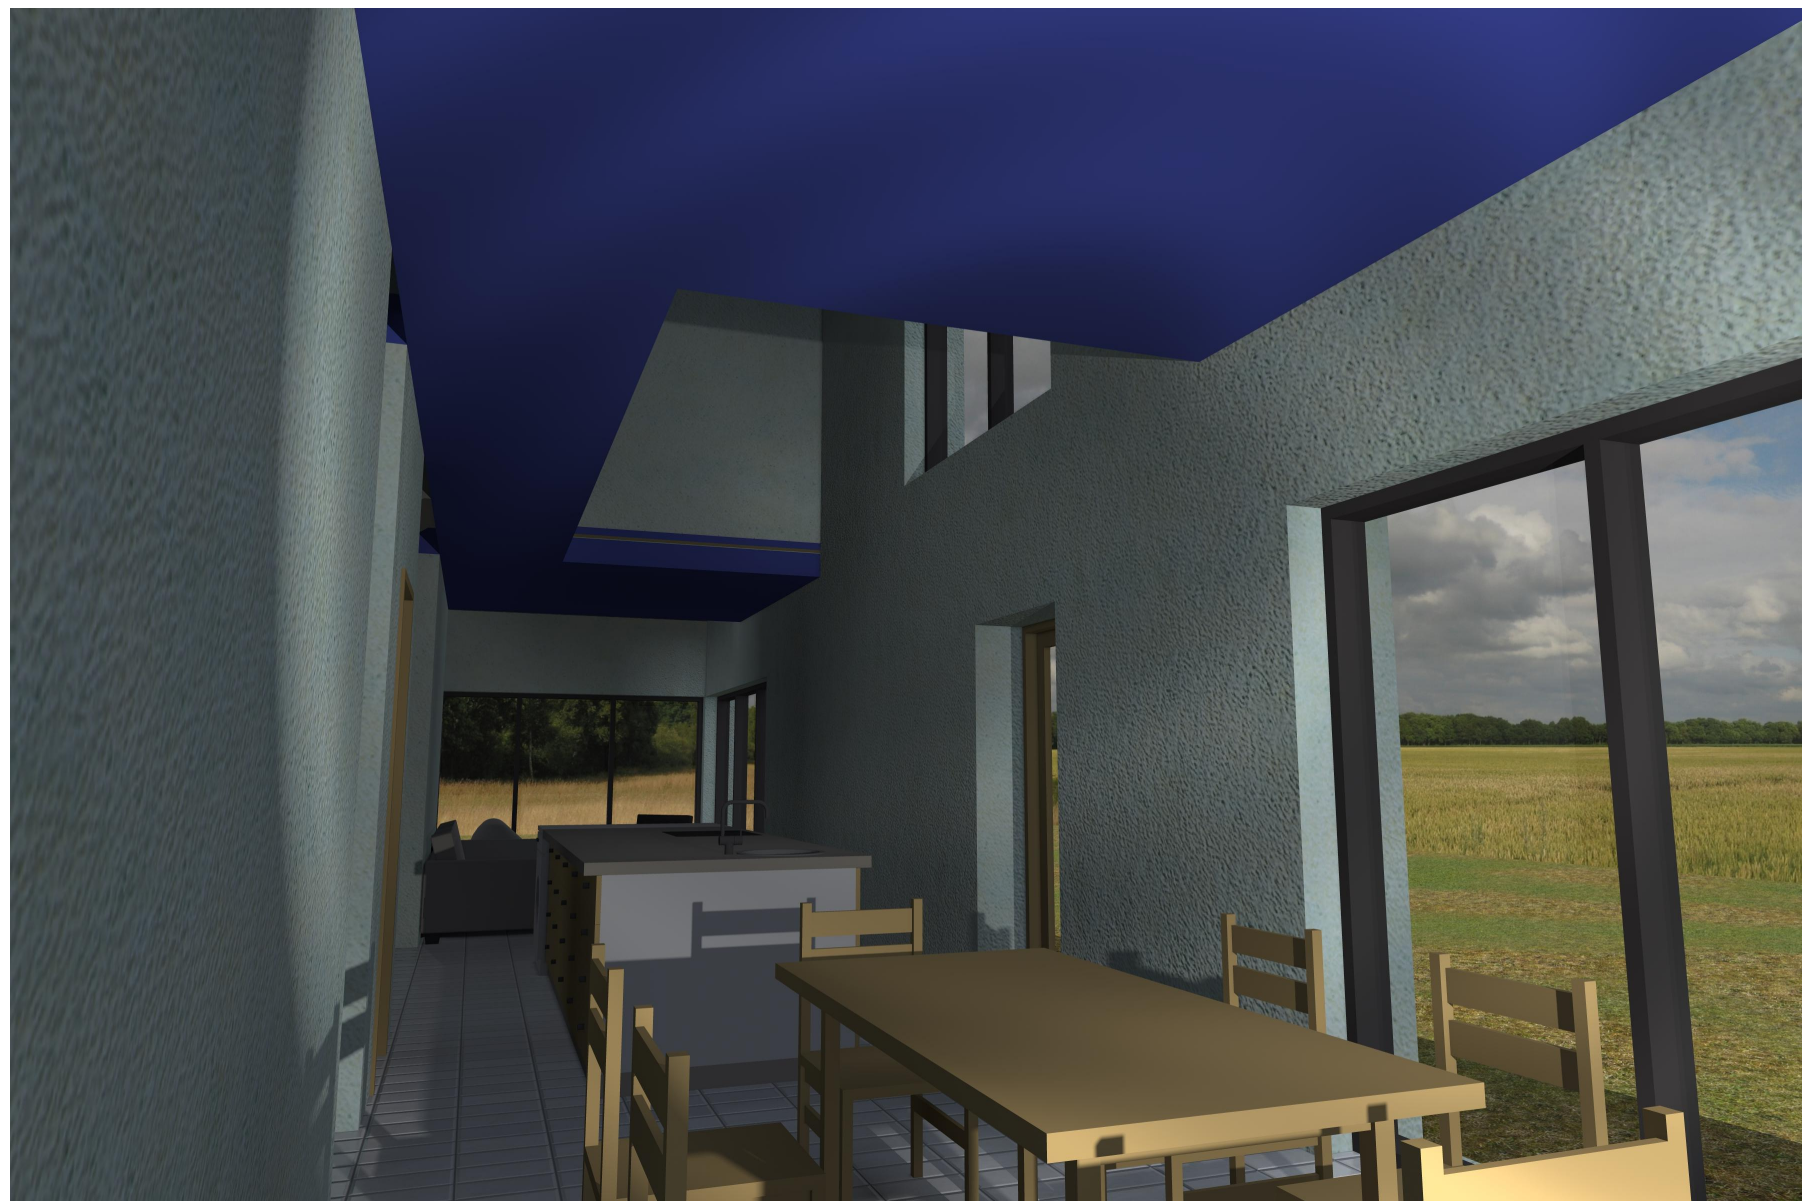

LÁTVÁNYTERVEK