





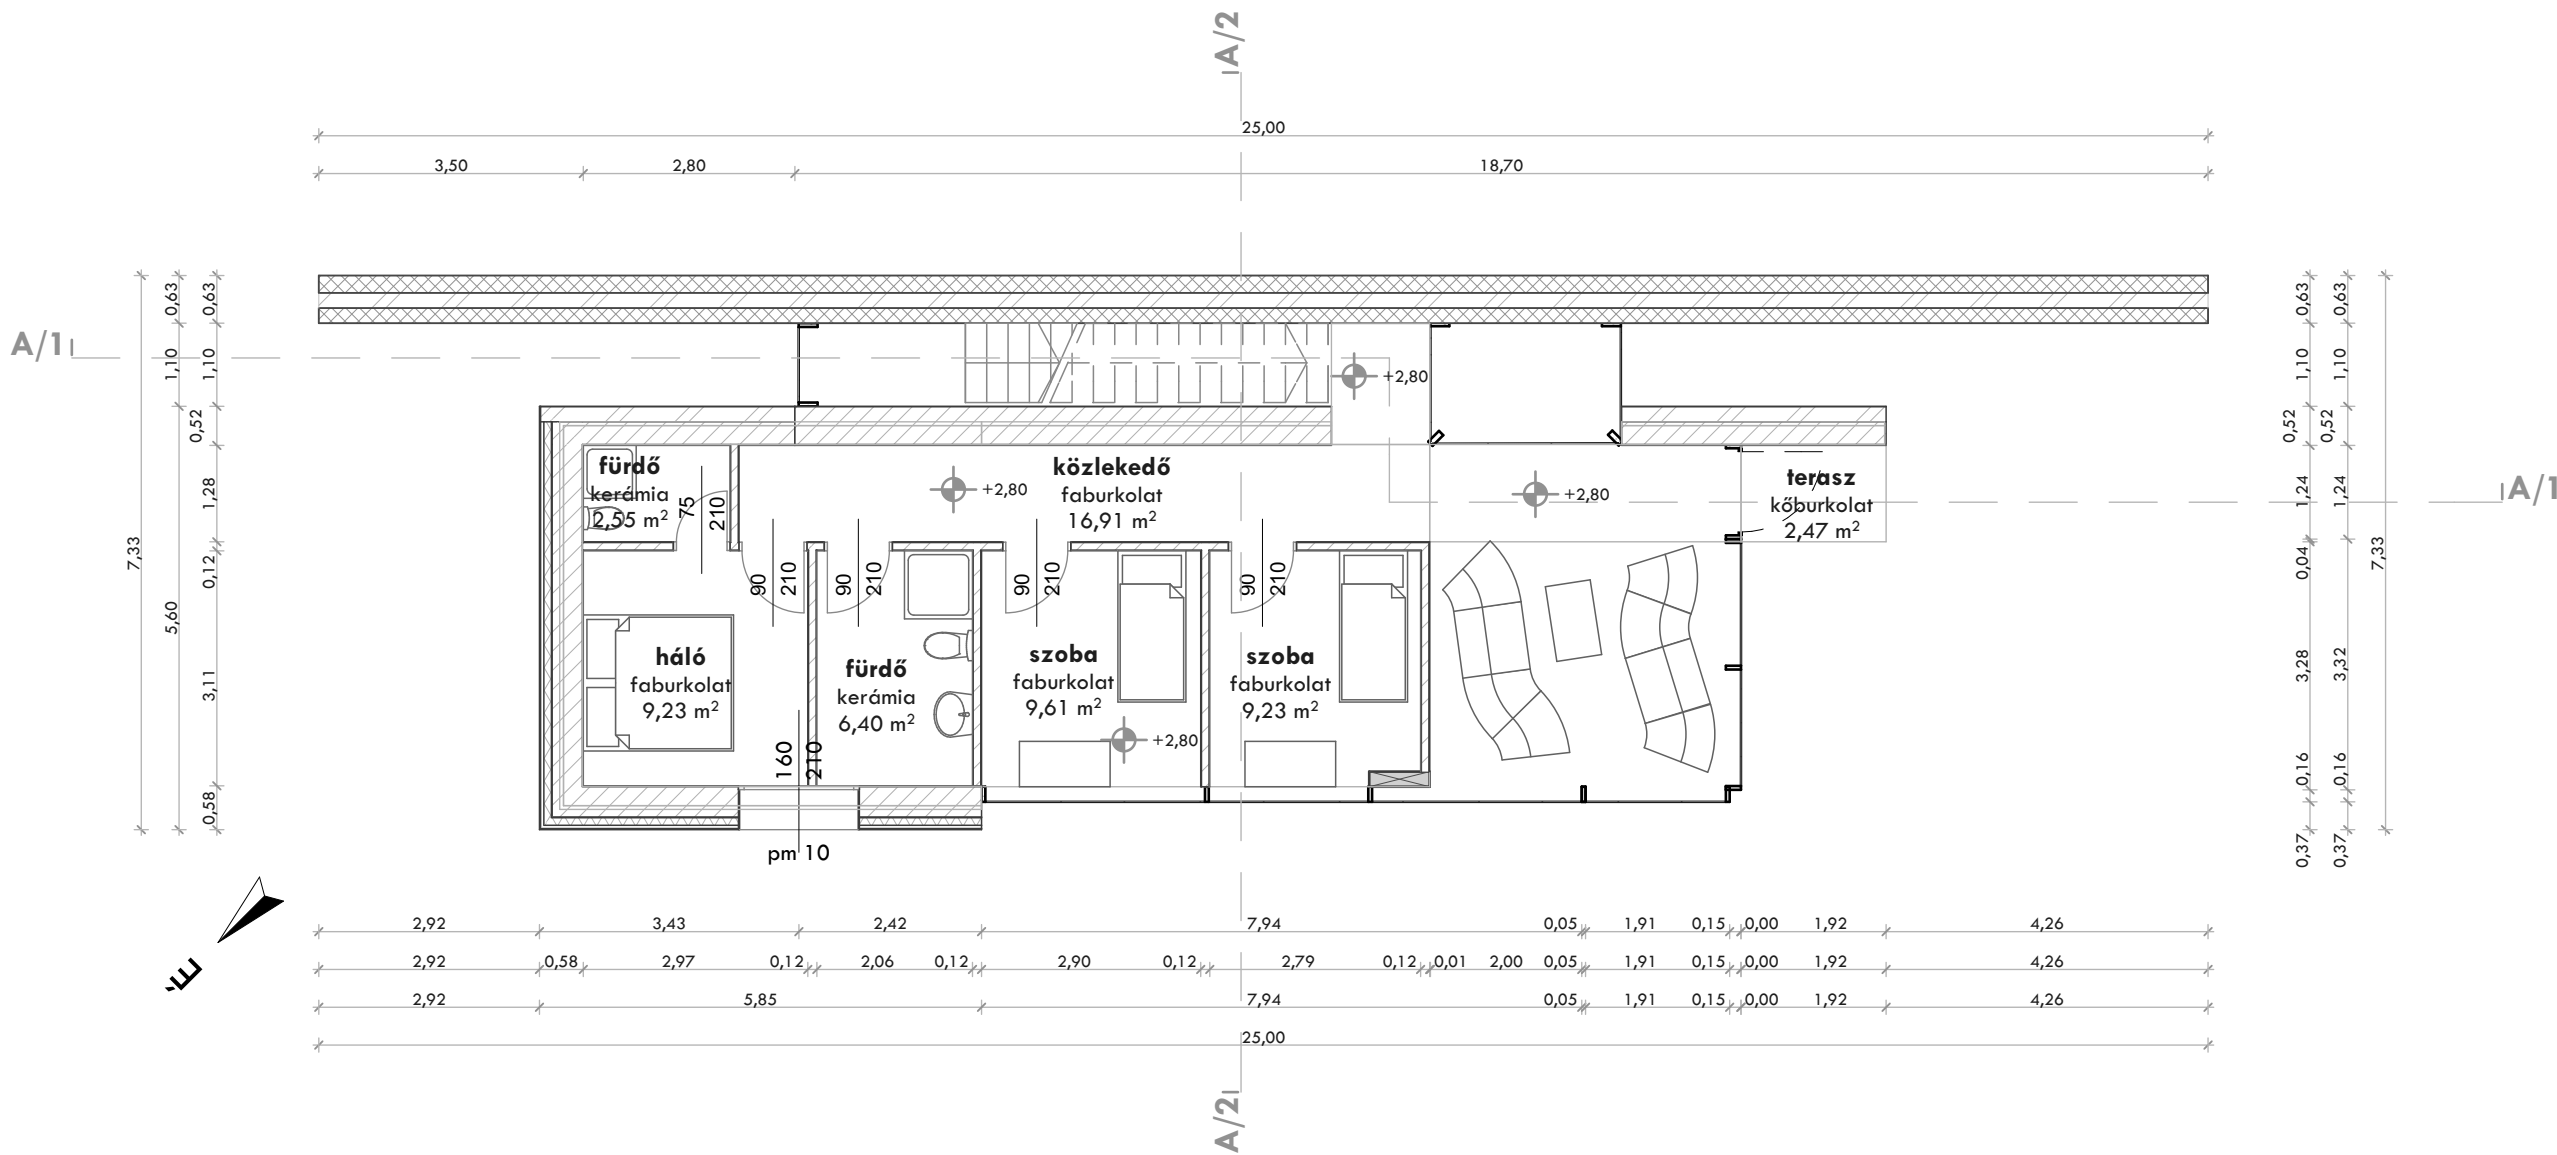

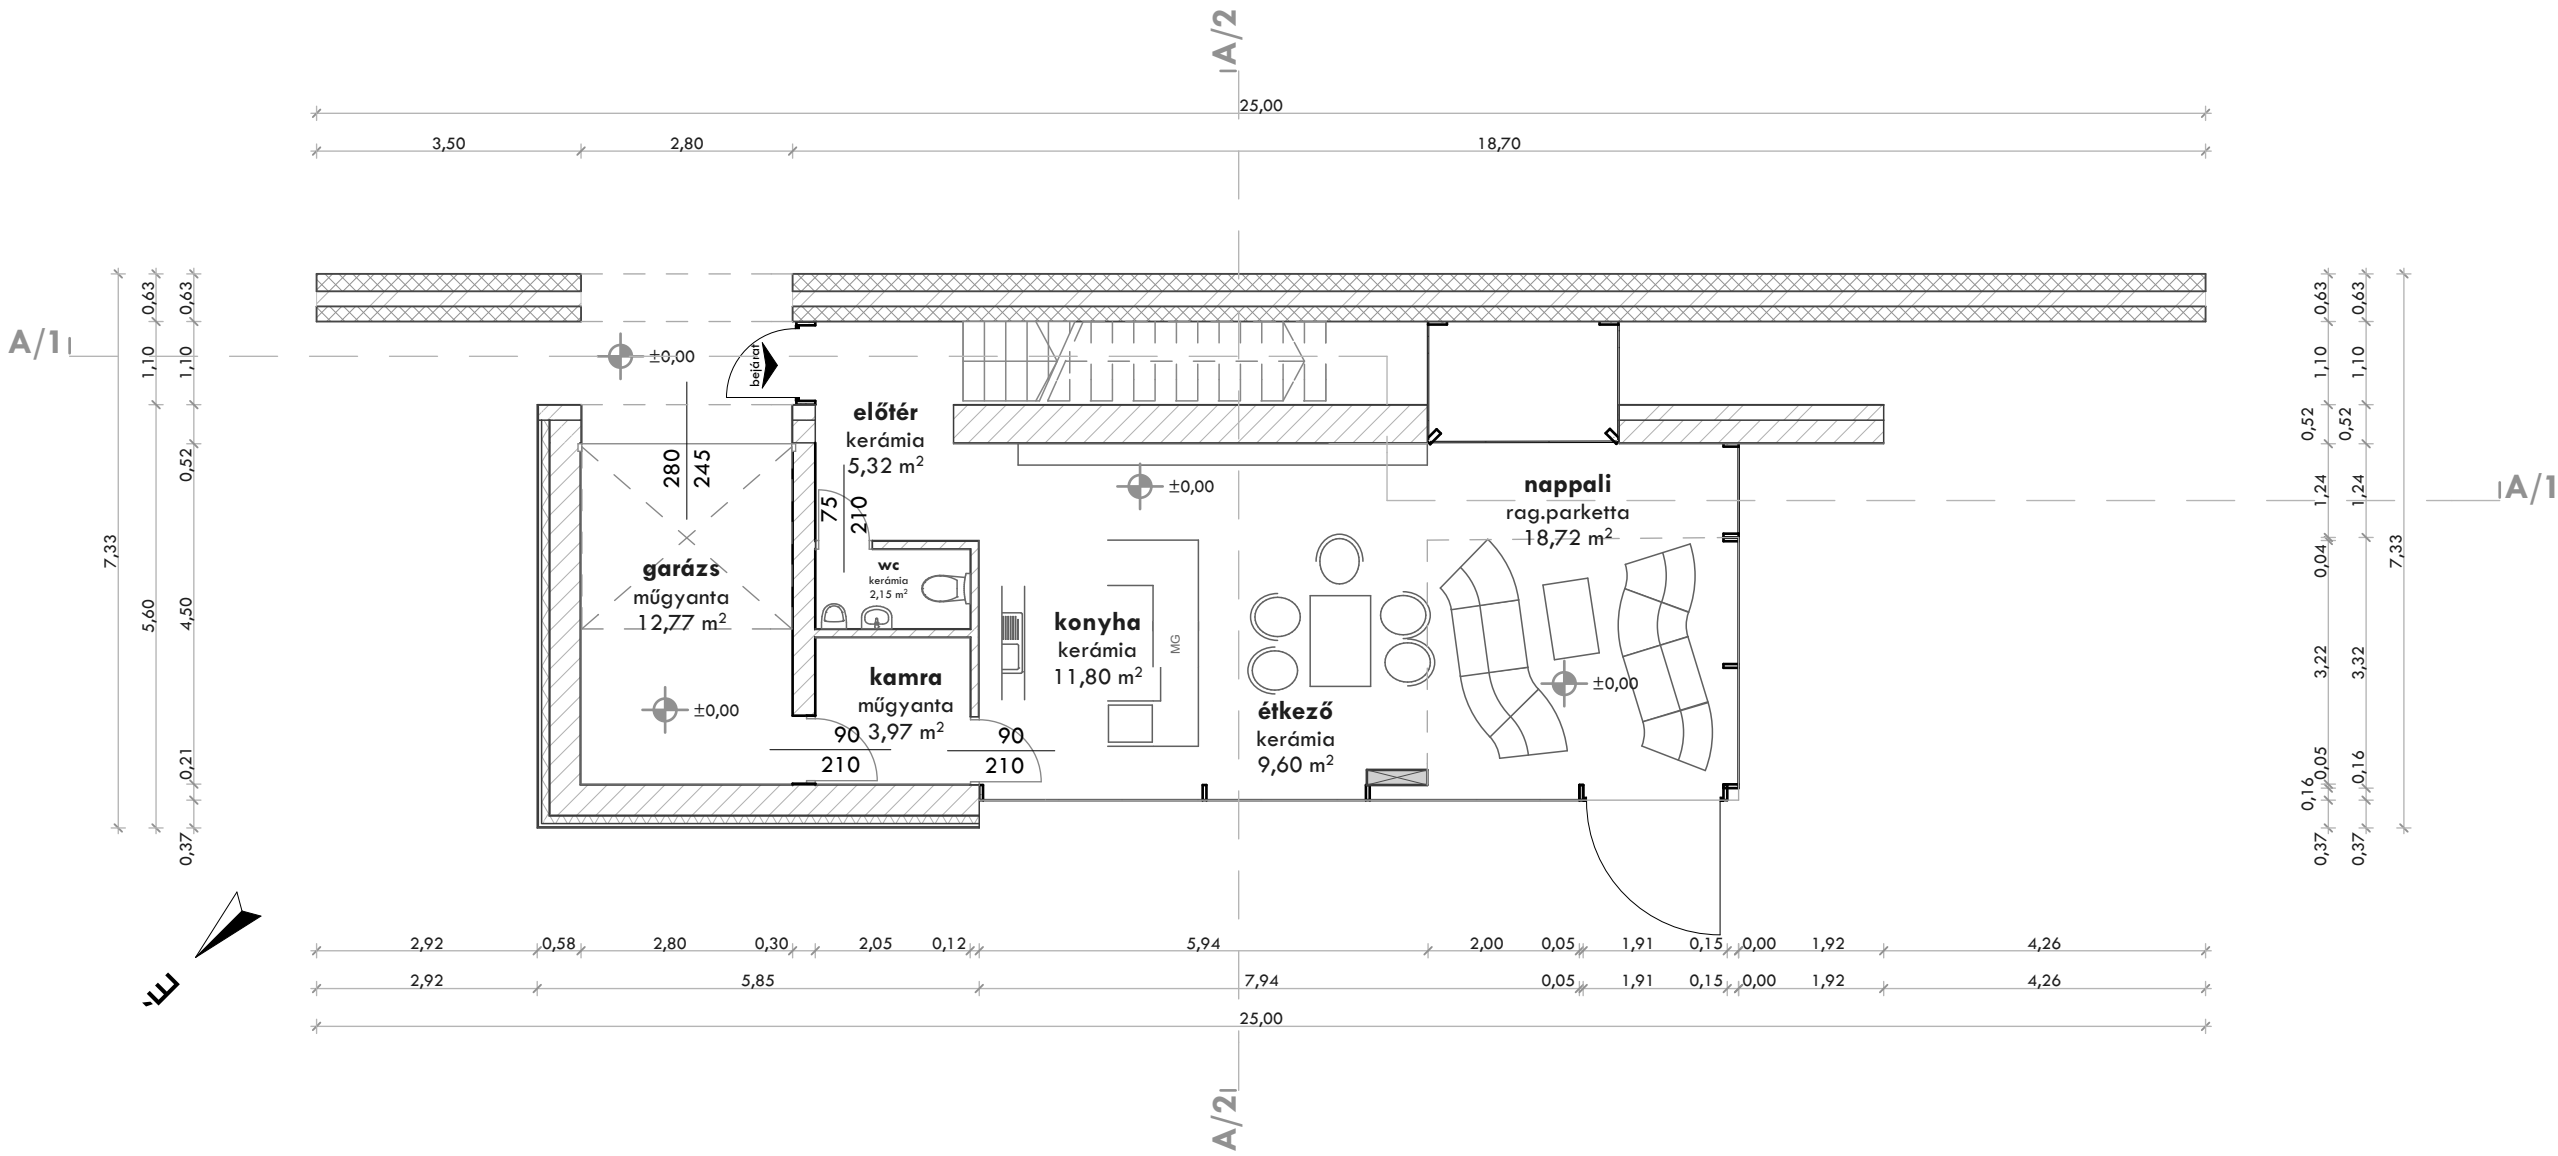


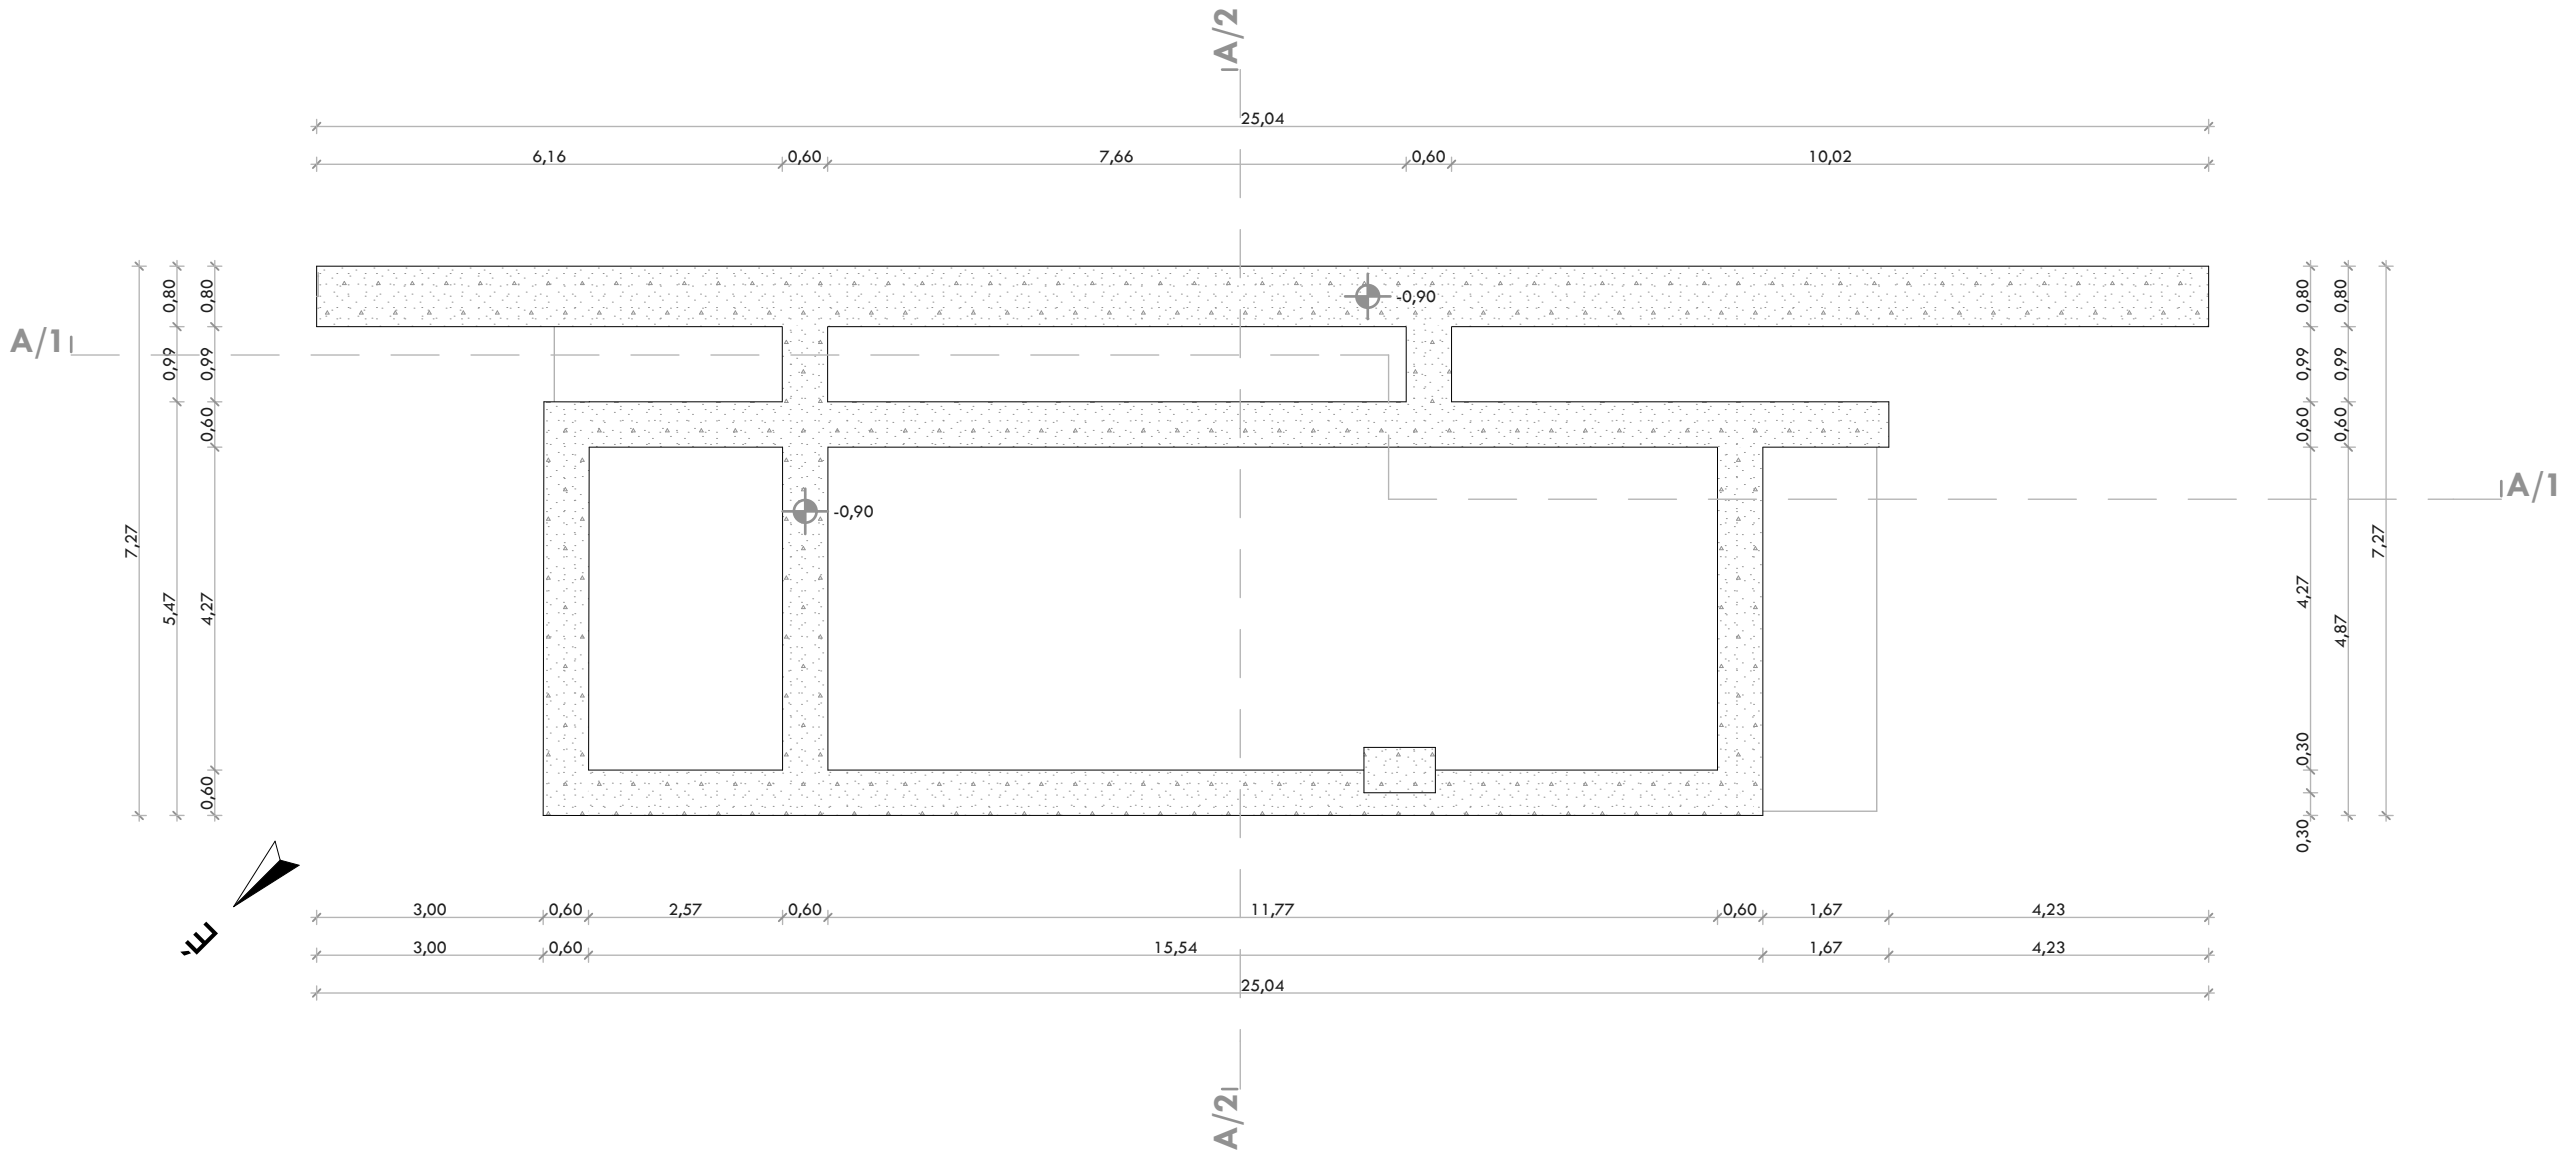


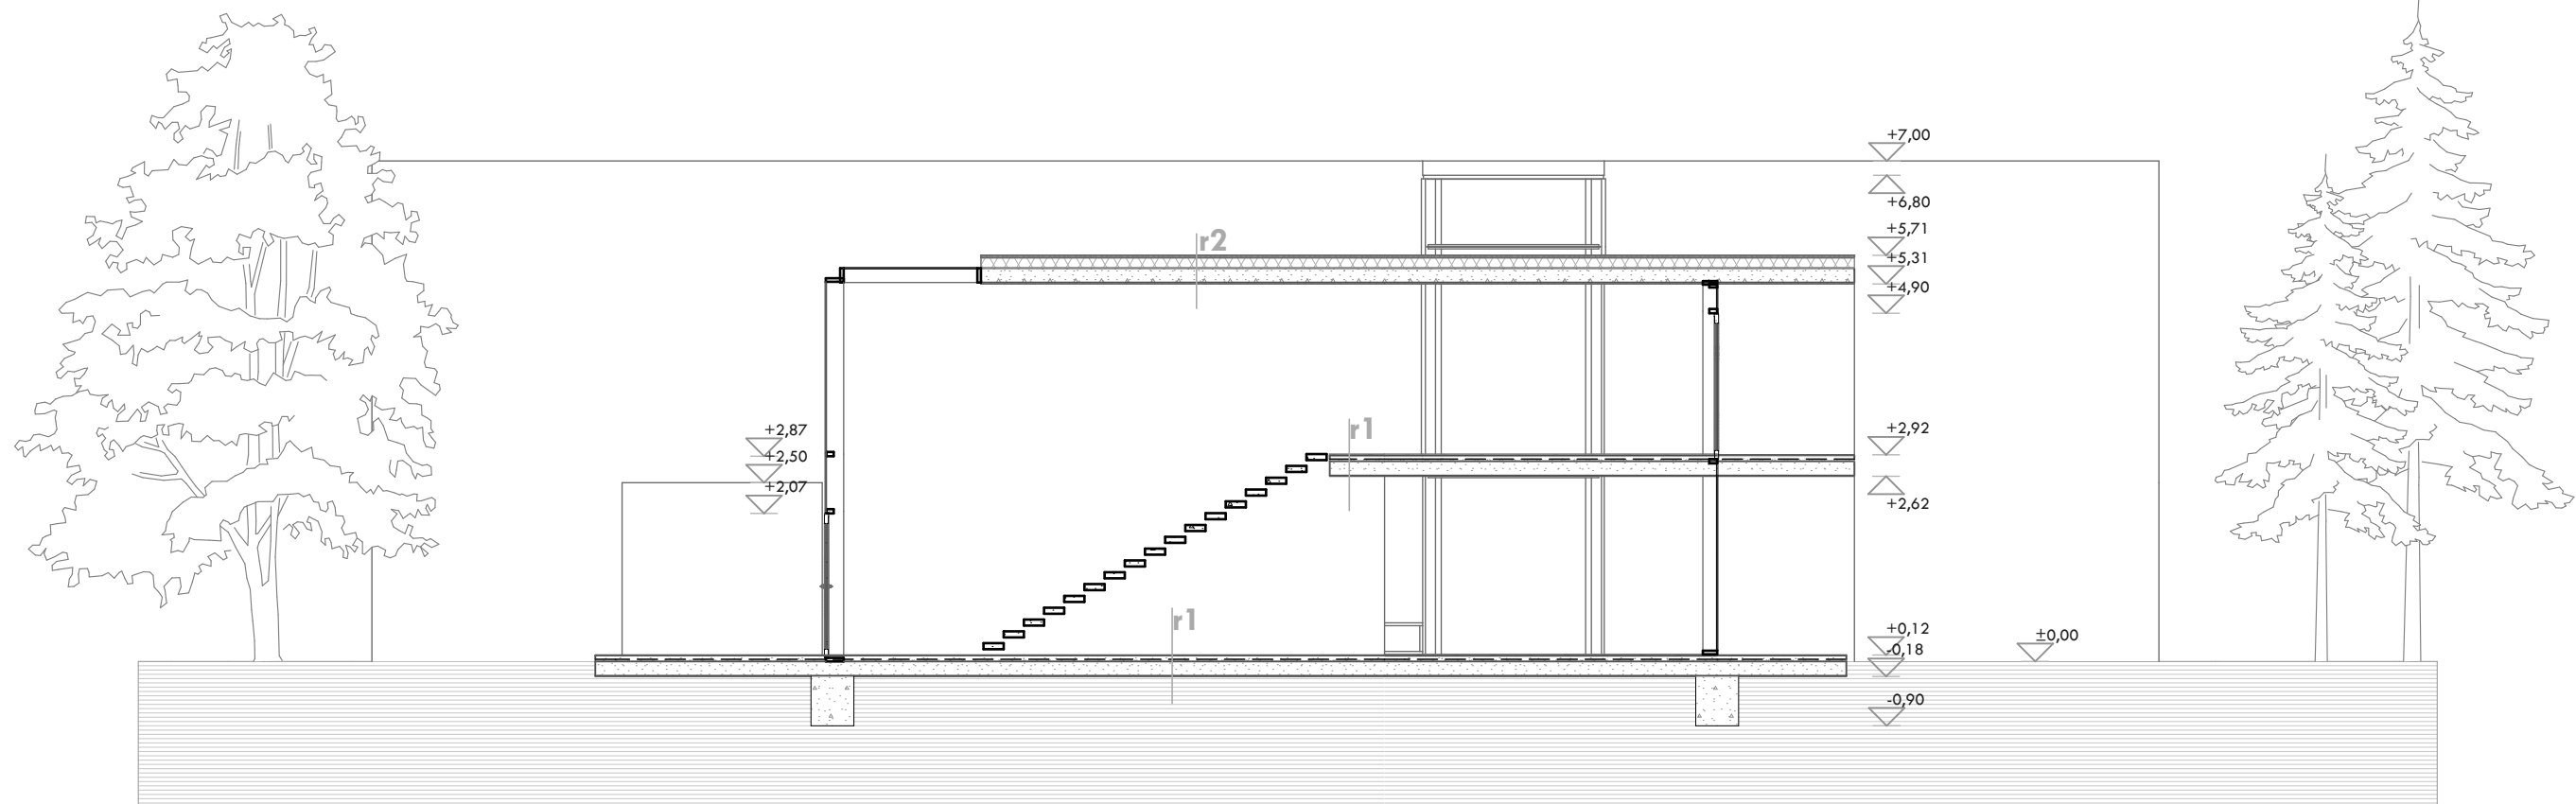


r1 1 cm rag. kőlap
5 cm aljzatbeton
1 rtg. pe fólia
3 cm lépésálló hőszig.
20 cm vb. földm

r2 3 cm kavics leterh.
1 mm vízsziget.
14 cm szálal hőszig.
0,5 mm párazáró fólia
20 cm földm
1 cm vakolat

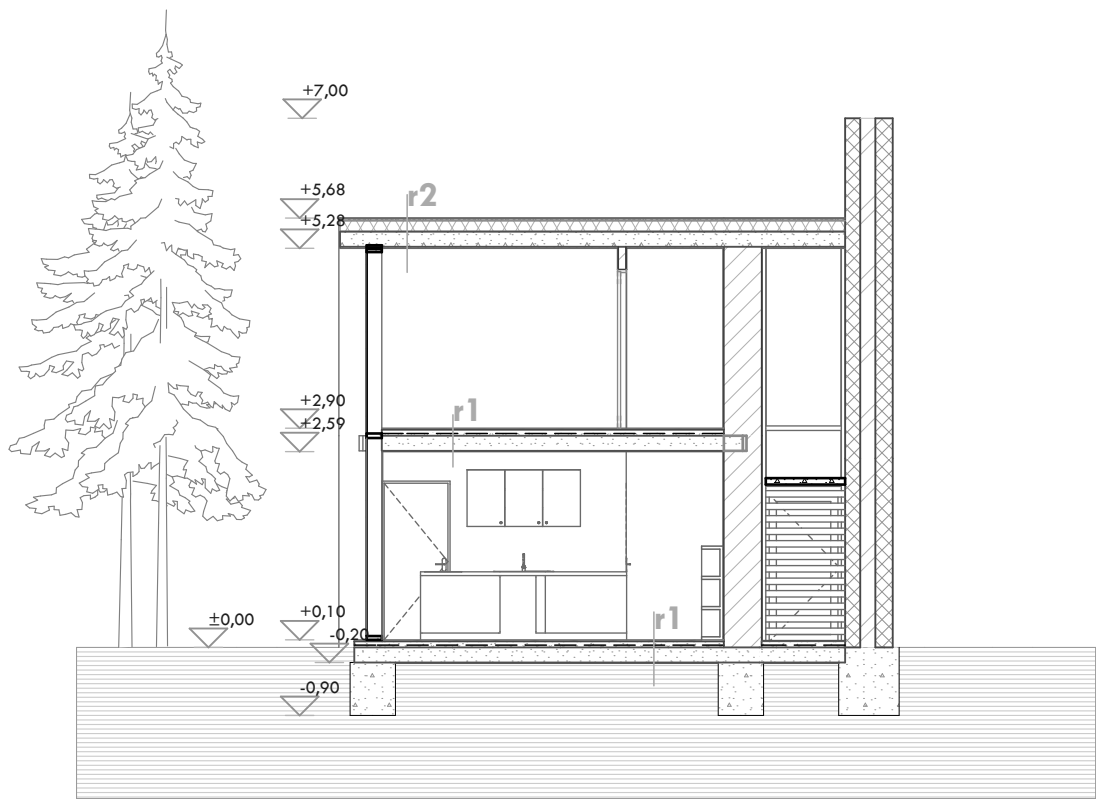

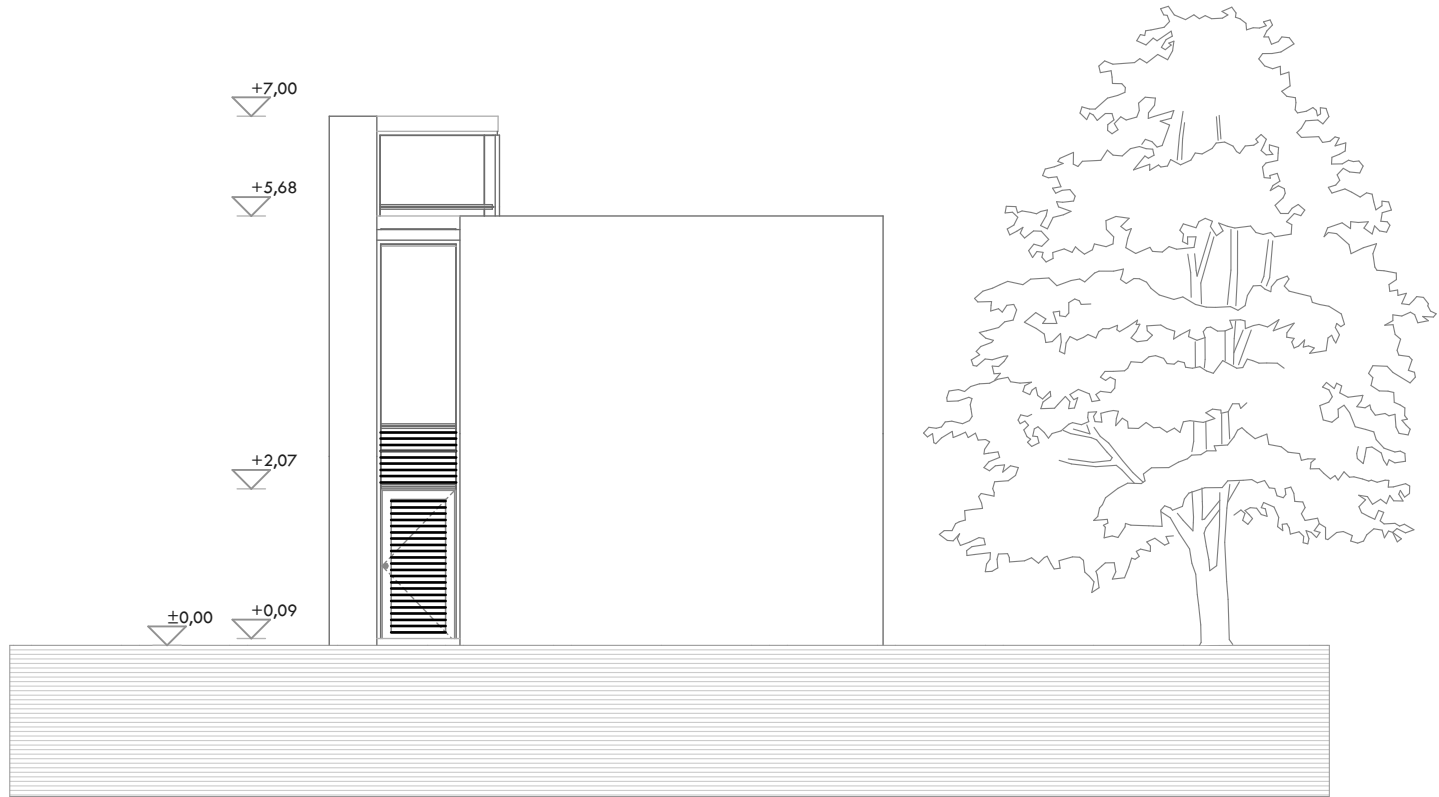

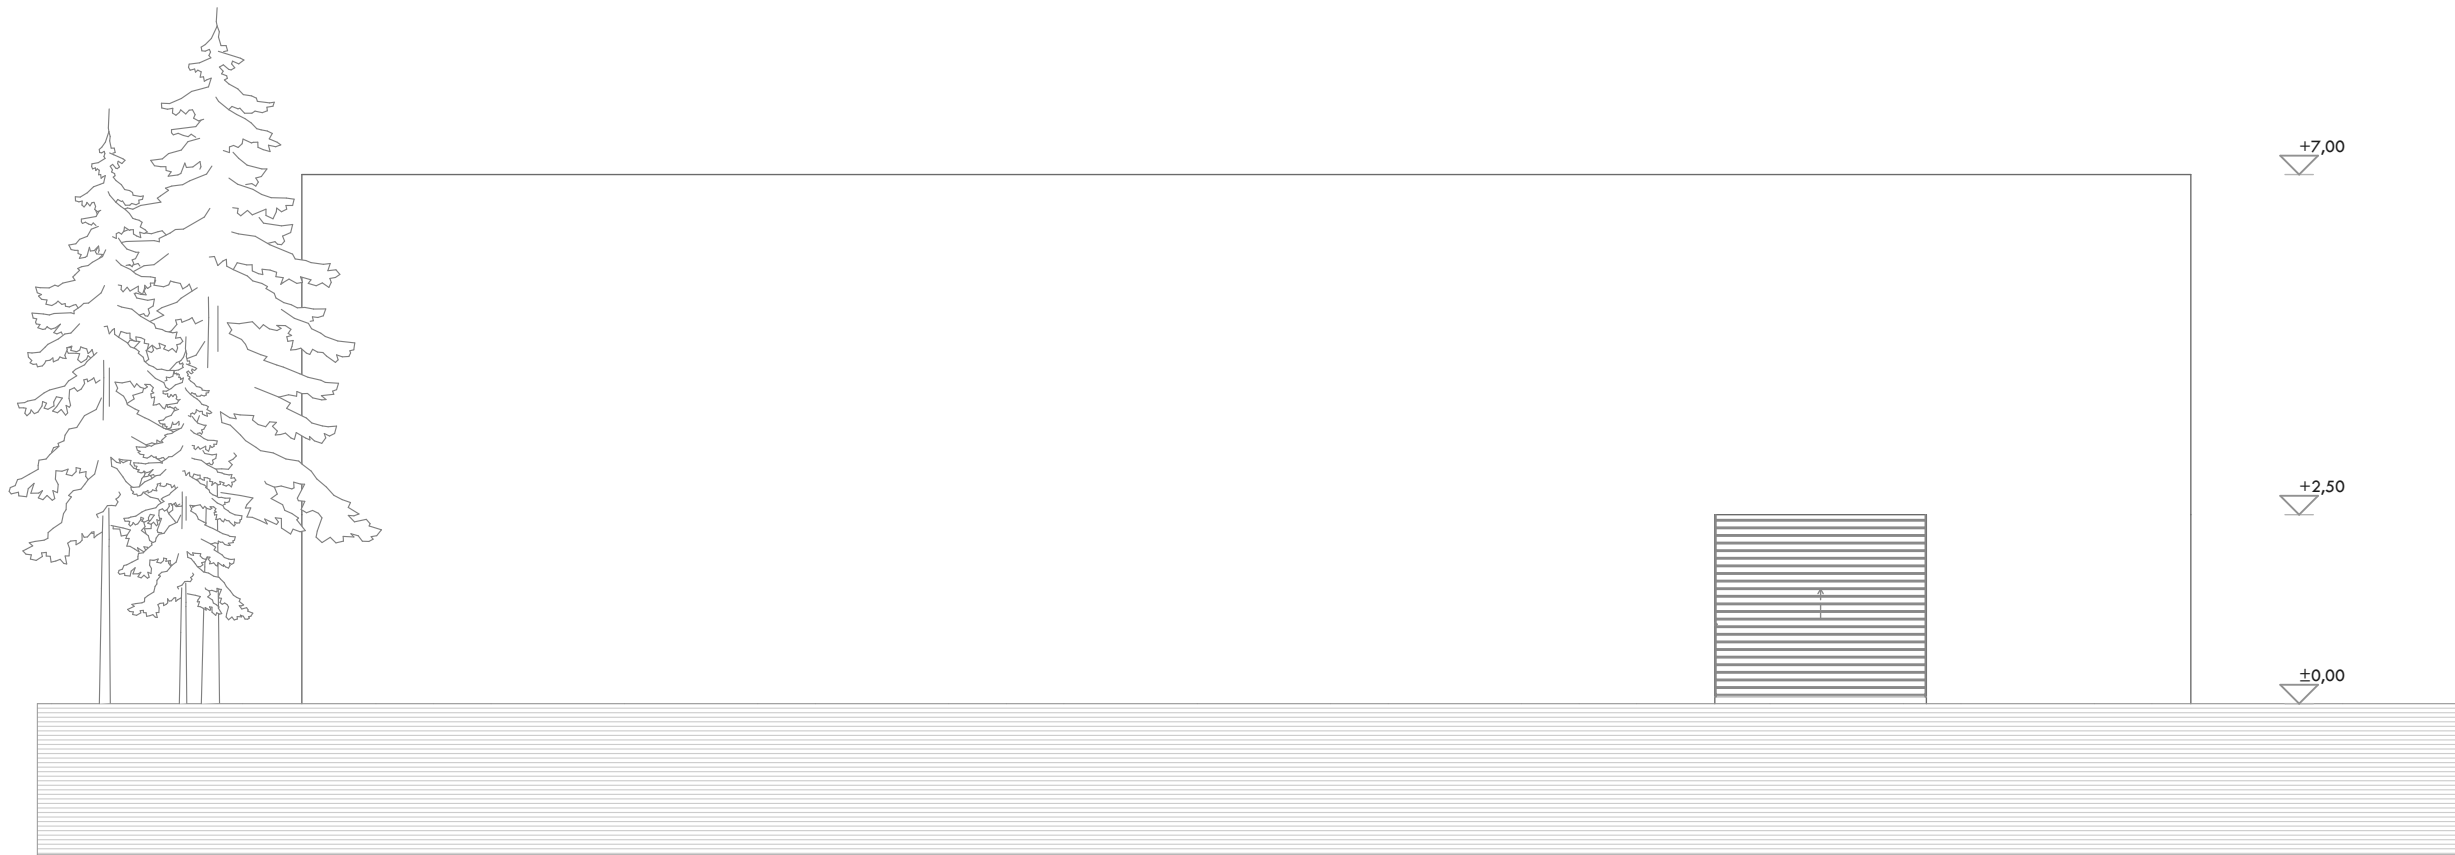



3d



3d



3d



3d