


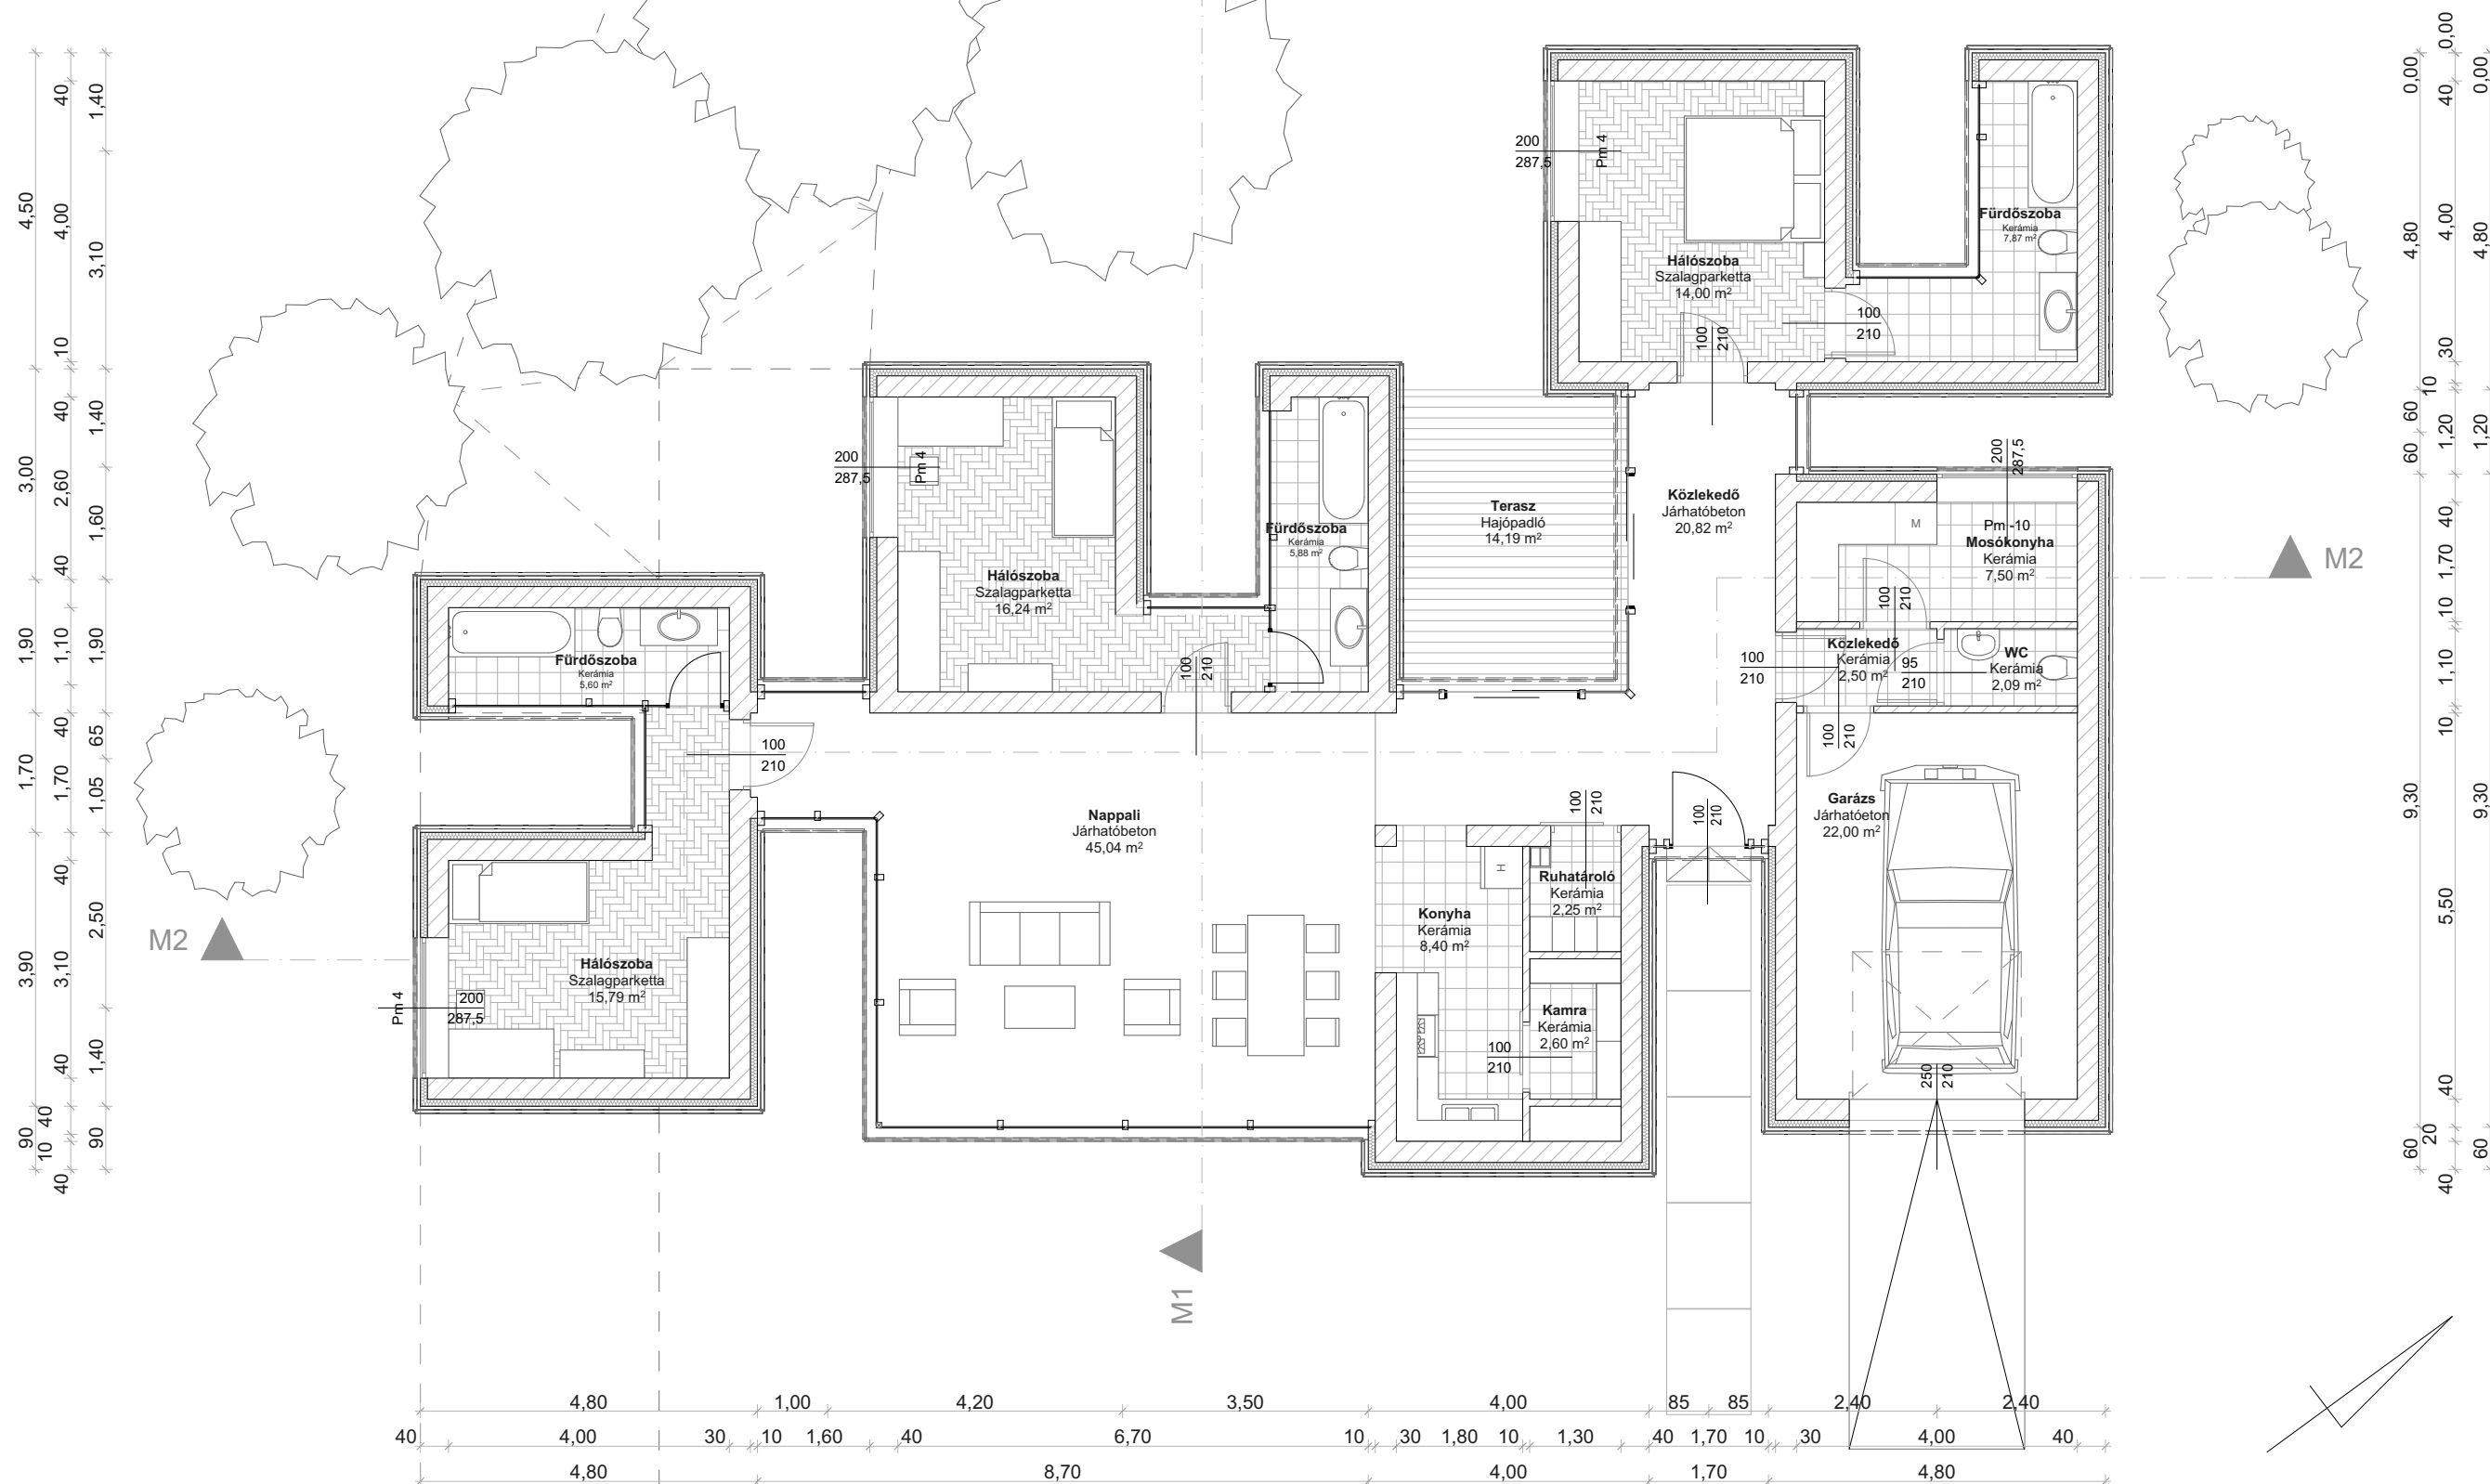



- R1**
-5 cm kavicsréteg
-1 rtg fátol szűrőréteg
-15 cm XPS hab hőszigetelés
-2 rtg 4mm vastag modifikált bitumenes lemez szigetelés
-1rtg bitumenmáz kellősítés
-15cm beton lejtésképzés


- R2**
-8 mm kerámia lapburkolat
-15 mm felületkiegyenlítés
-6cm vasalt aljzatbeton
-1 rtg technológiai PE fólia
-2 cm Ásványgyapot úsztató réteg
-4 m installációs réteg
-2 rtg bitumenes talajnedvesség elleni szigetelés
-20 cm vasbeton lemez
-5 cm kavicságy
- földfeltöltés

- R3**
-20 mm beton burkola
-5 mm felületkiegyenlítés
-6cm vasalt aljzatbeton
-1 rtg technológiai PE fólia
-2 cm Ásványgyapot úsztató réteg
-4 m installációs réteg
-2 rtg bitumenes talajnedvesség elleni szigetelés
-20 cm vasbeton lemez
-5 cm kavicságy
- földfeltöltés


- R4**
-22 mm ragasztott lécparketta
-5 mm felületkiegyenlítés
-6cm vasalt aljzatbeton
-1 rtg technológiai PE fólia
-2 cm Ásványgyapot úsztató réteg
-4 m installációs réteg
-2 rtg bitumenes talajnedvesség elleni szigetelés
-20 cm vasbeton lemez
-5 cm kavicságy
- földfeltöltés

- R5**
-5cm sávos tölgyfaburkolat
-5cm légréteg
-1cm vakolat
-10 cm ásványgyapot hőszigetelés
-1 cm vakolat
-30 cm falazóblokk
-1cm vakolat

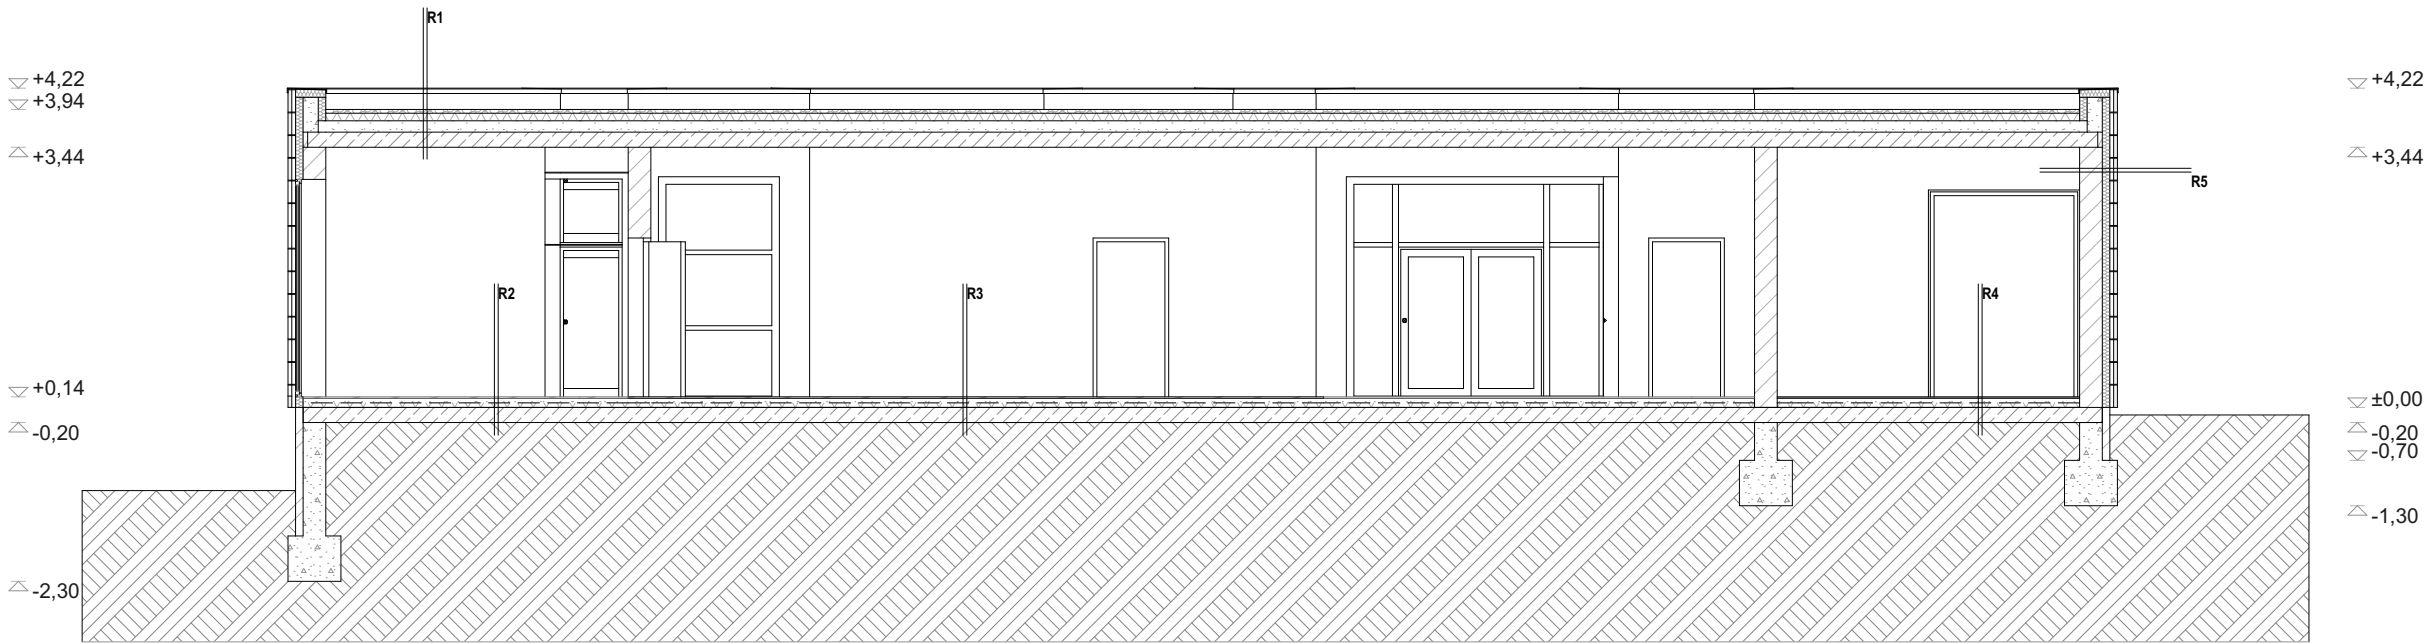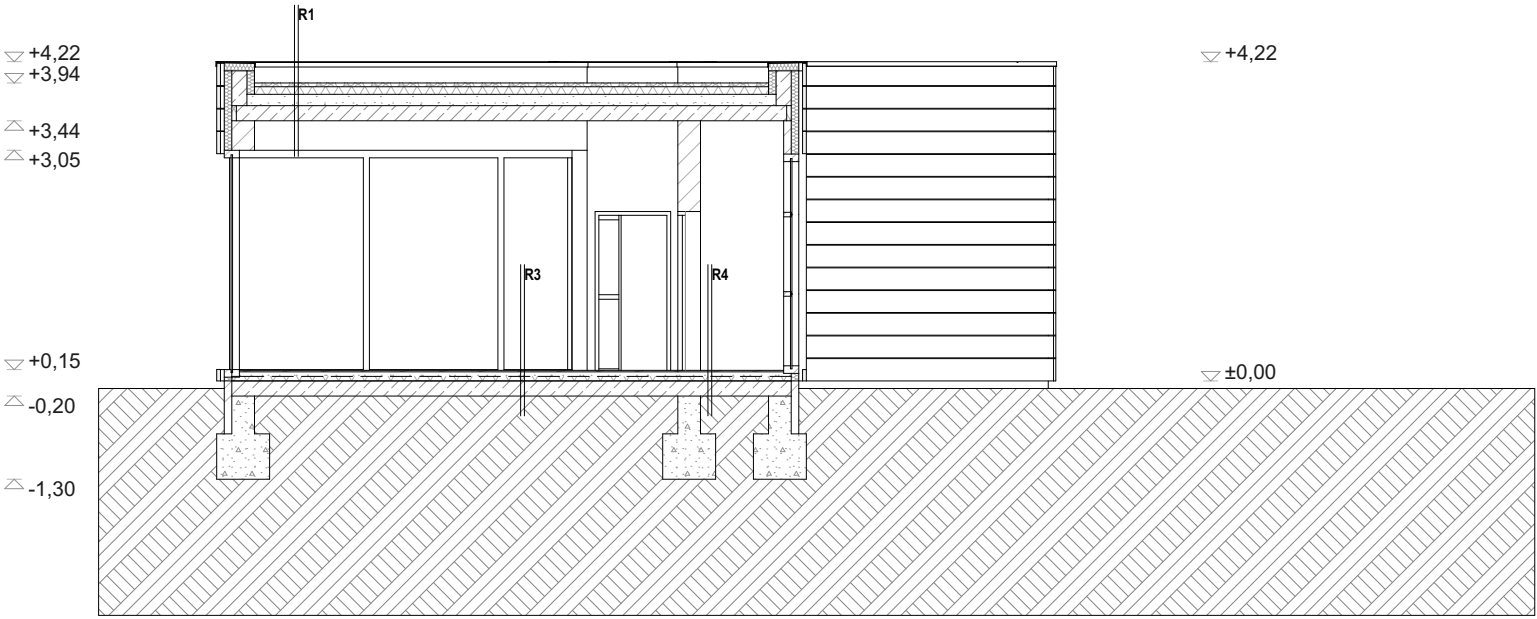


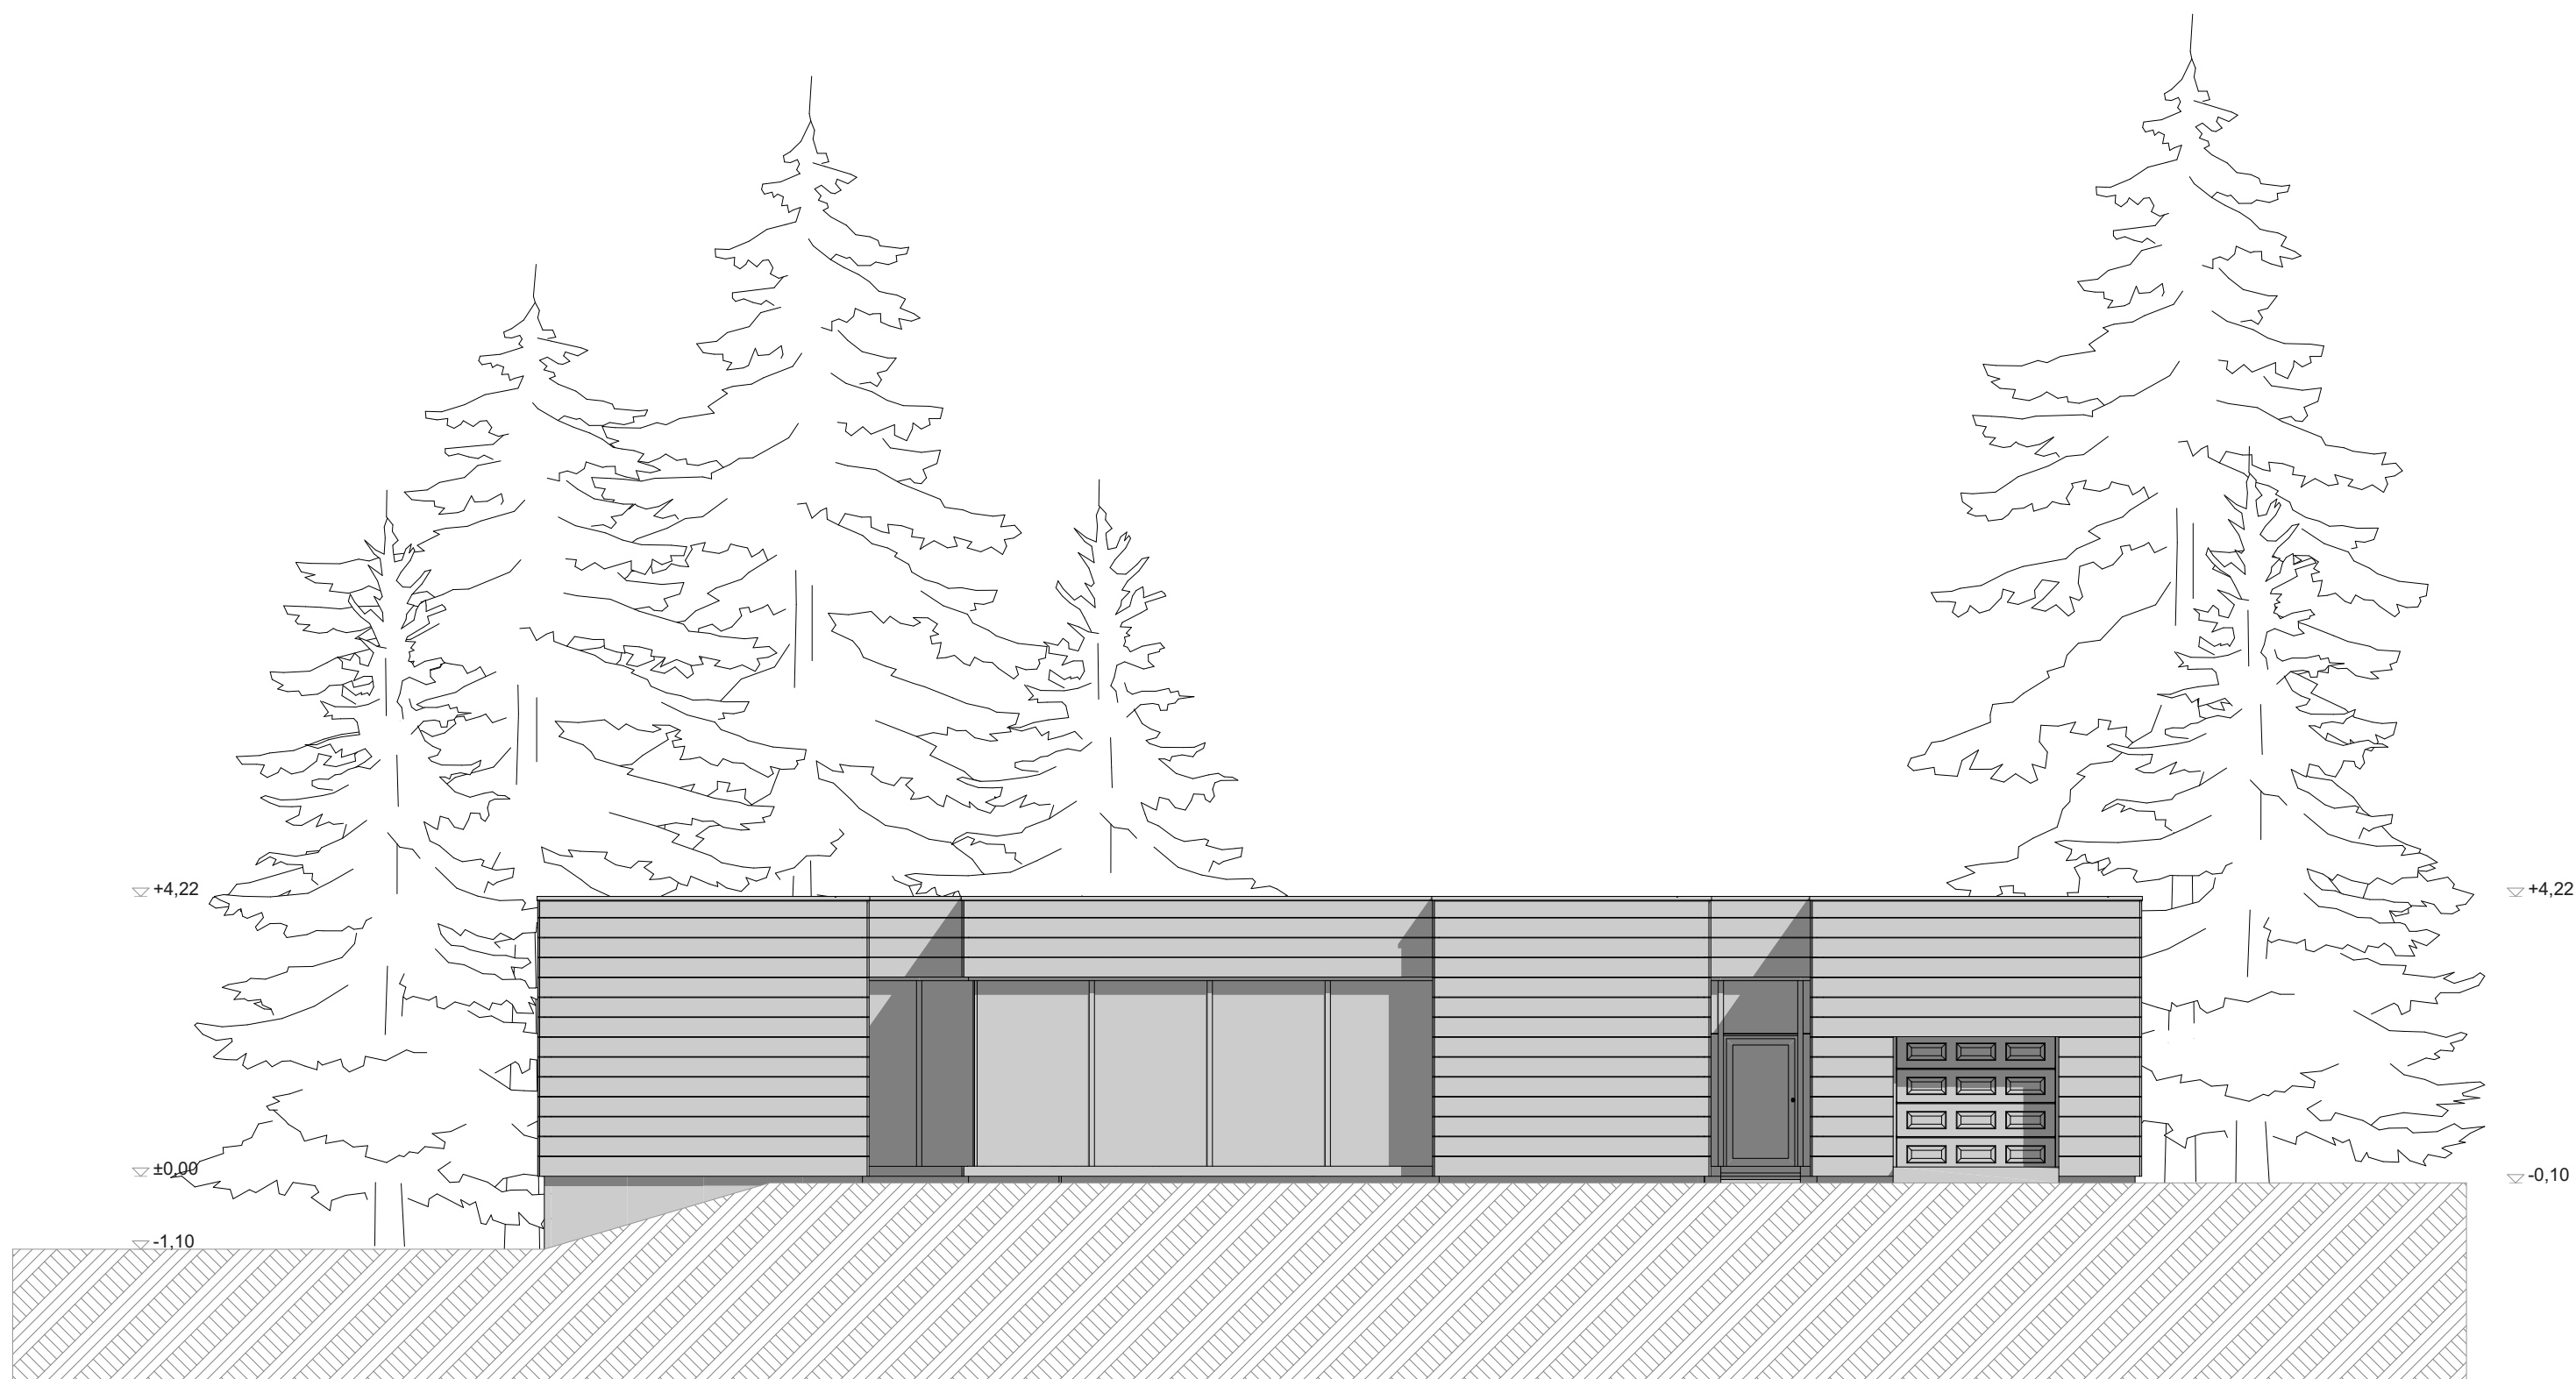


H1-Délkeleti homlokzat

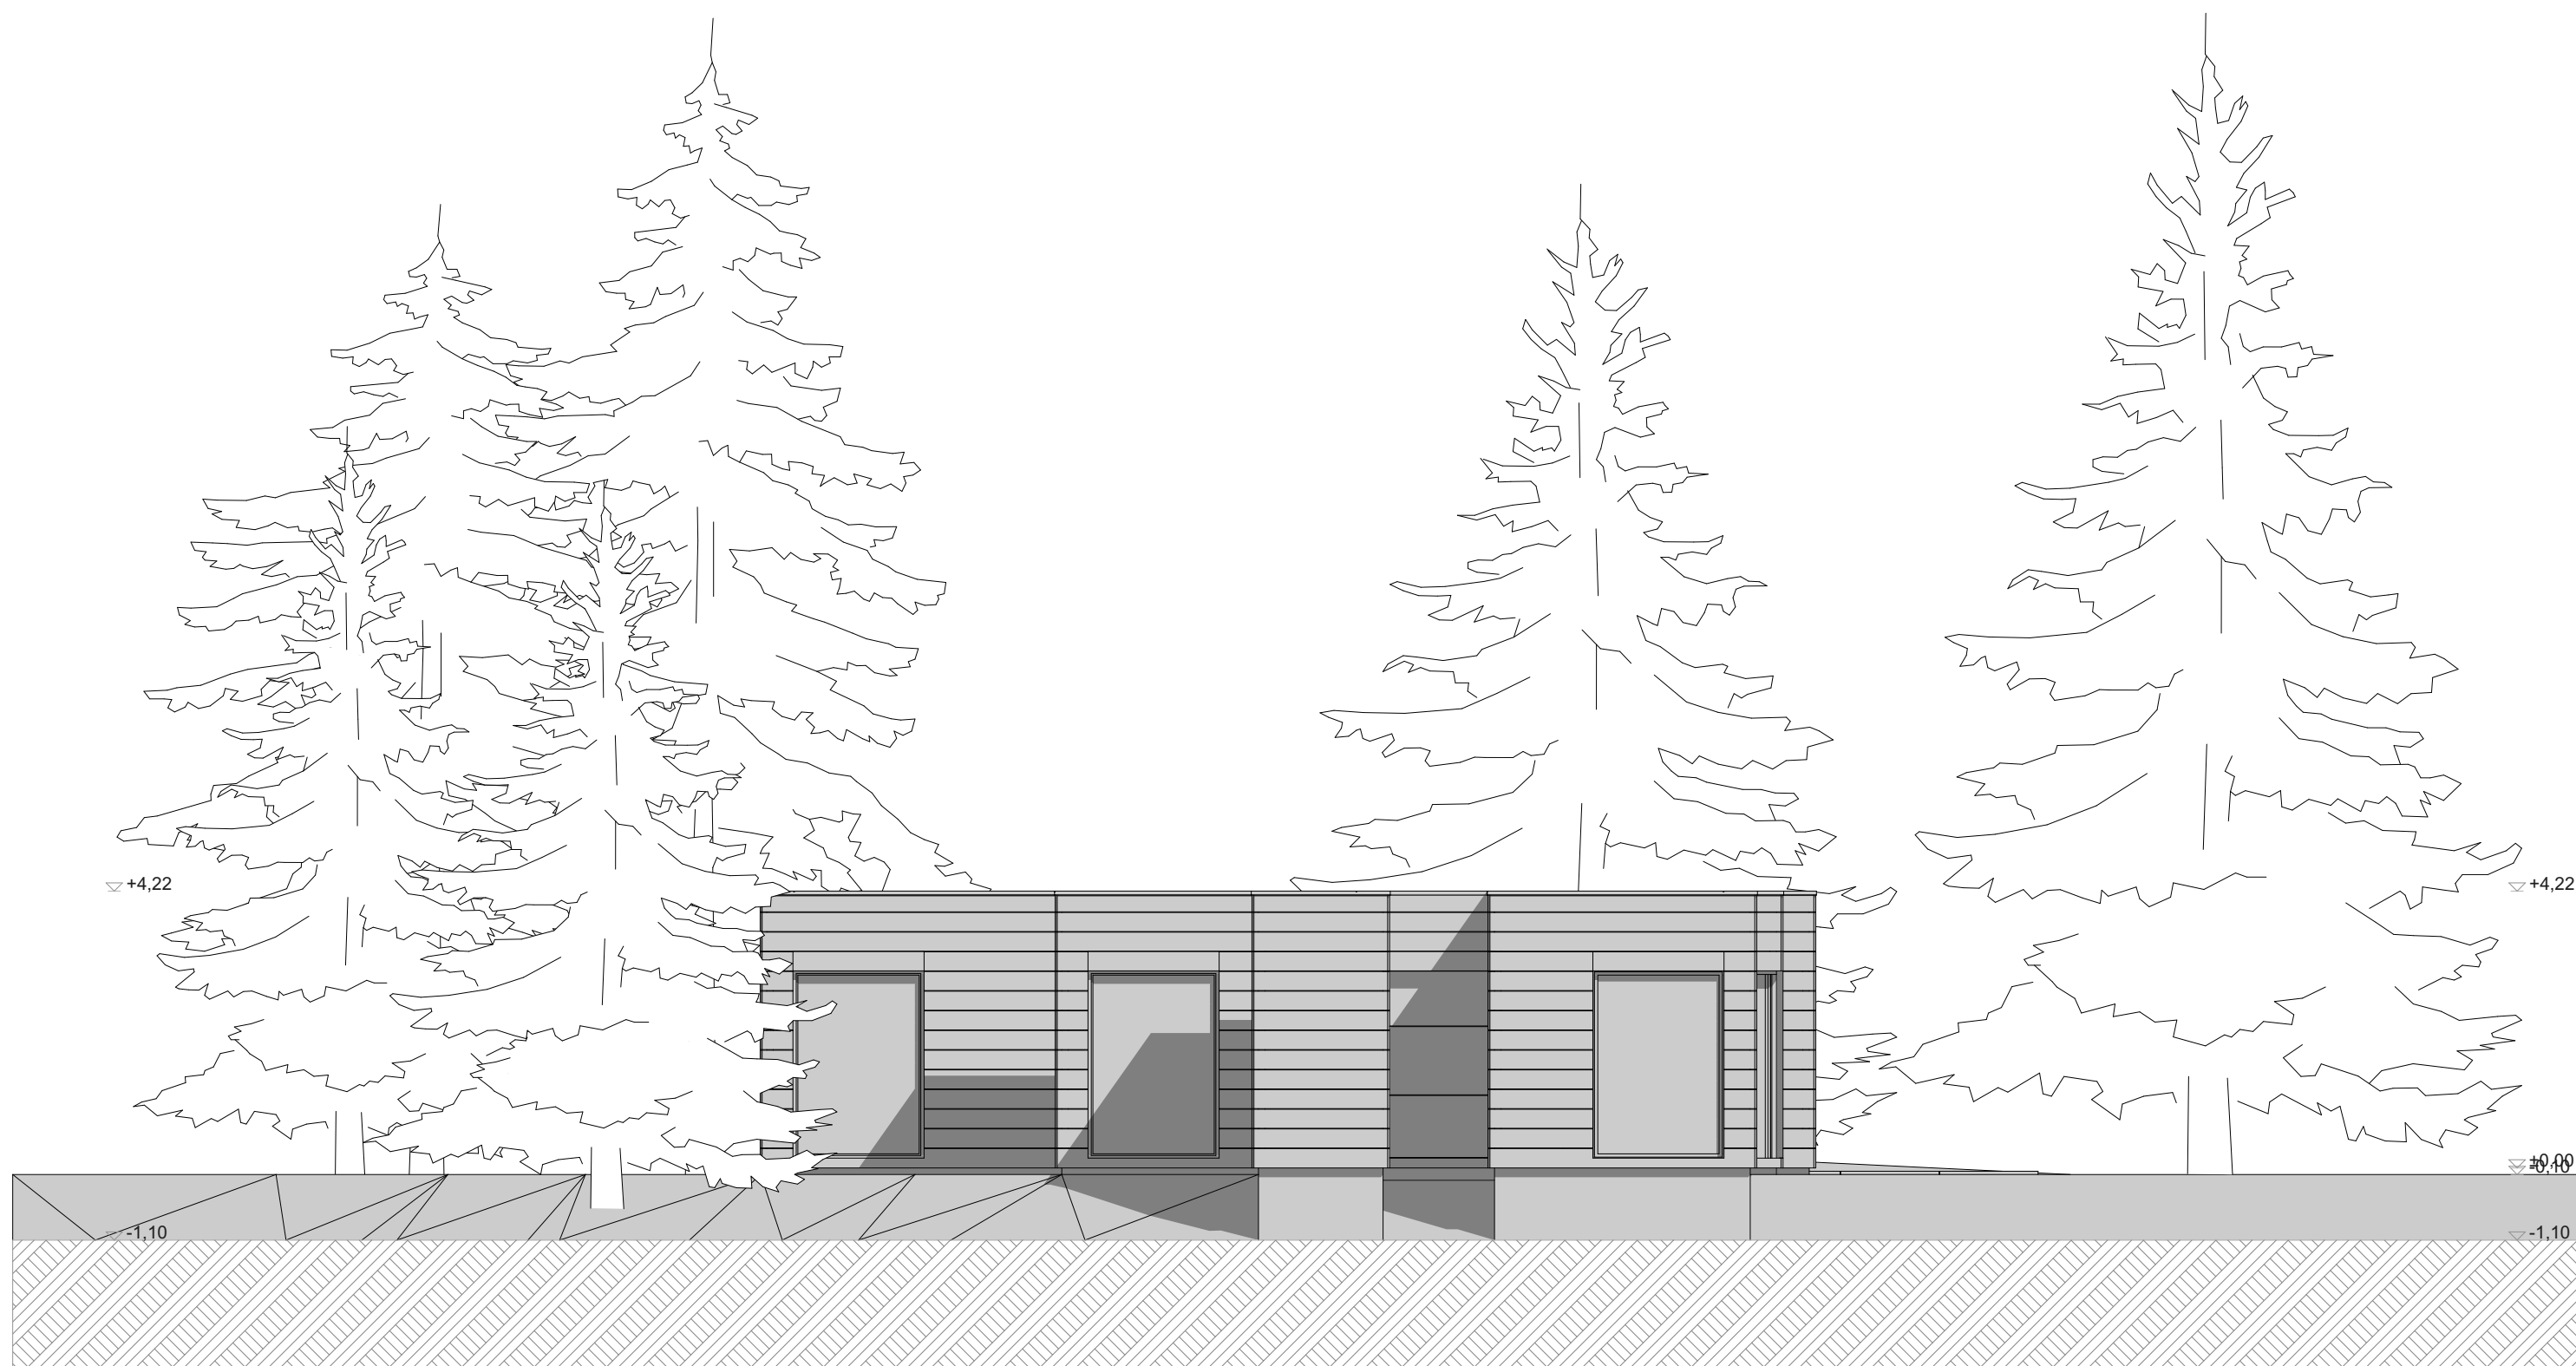

H2-Délnyugati homlokzat

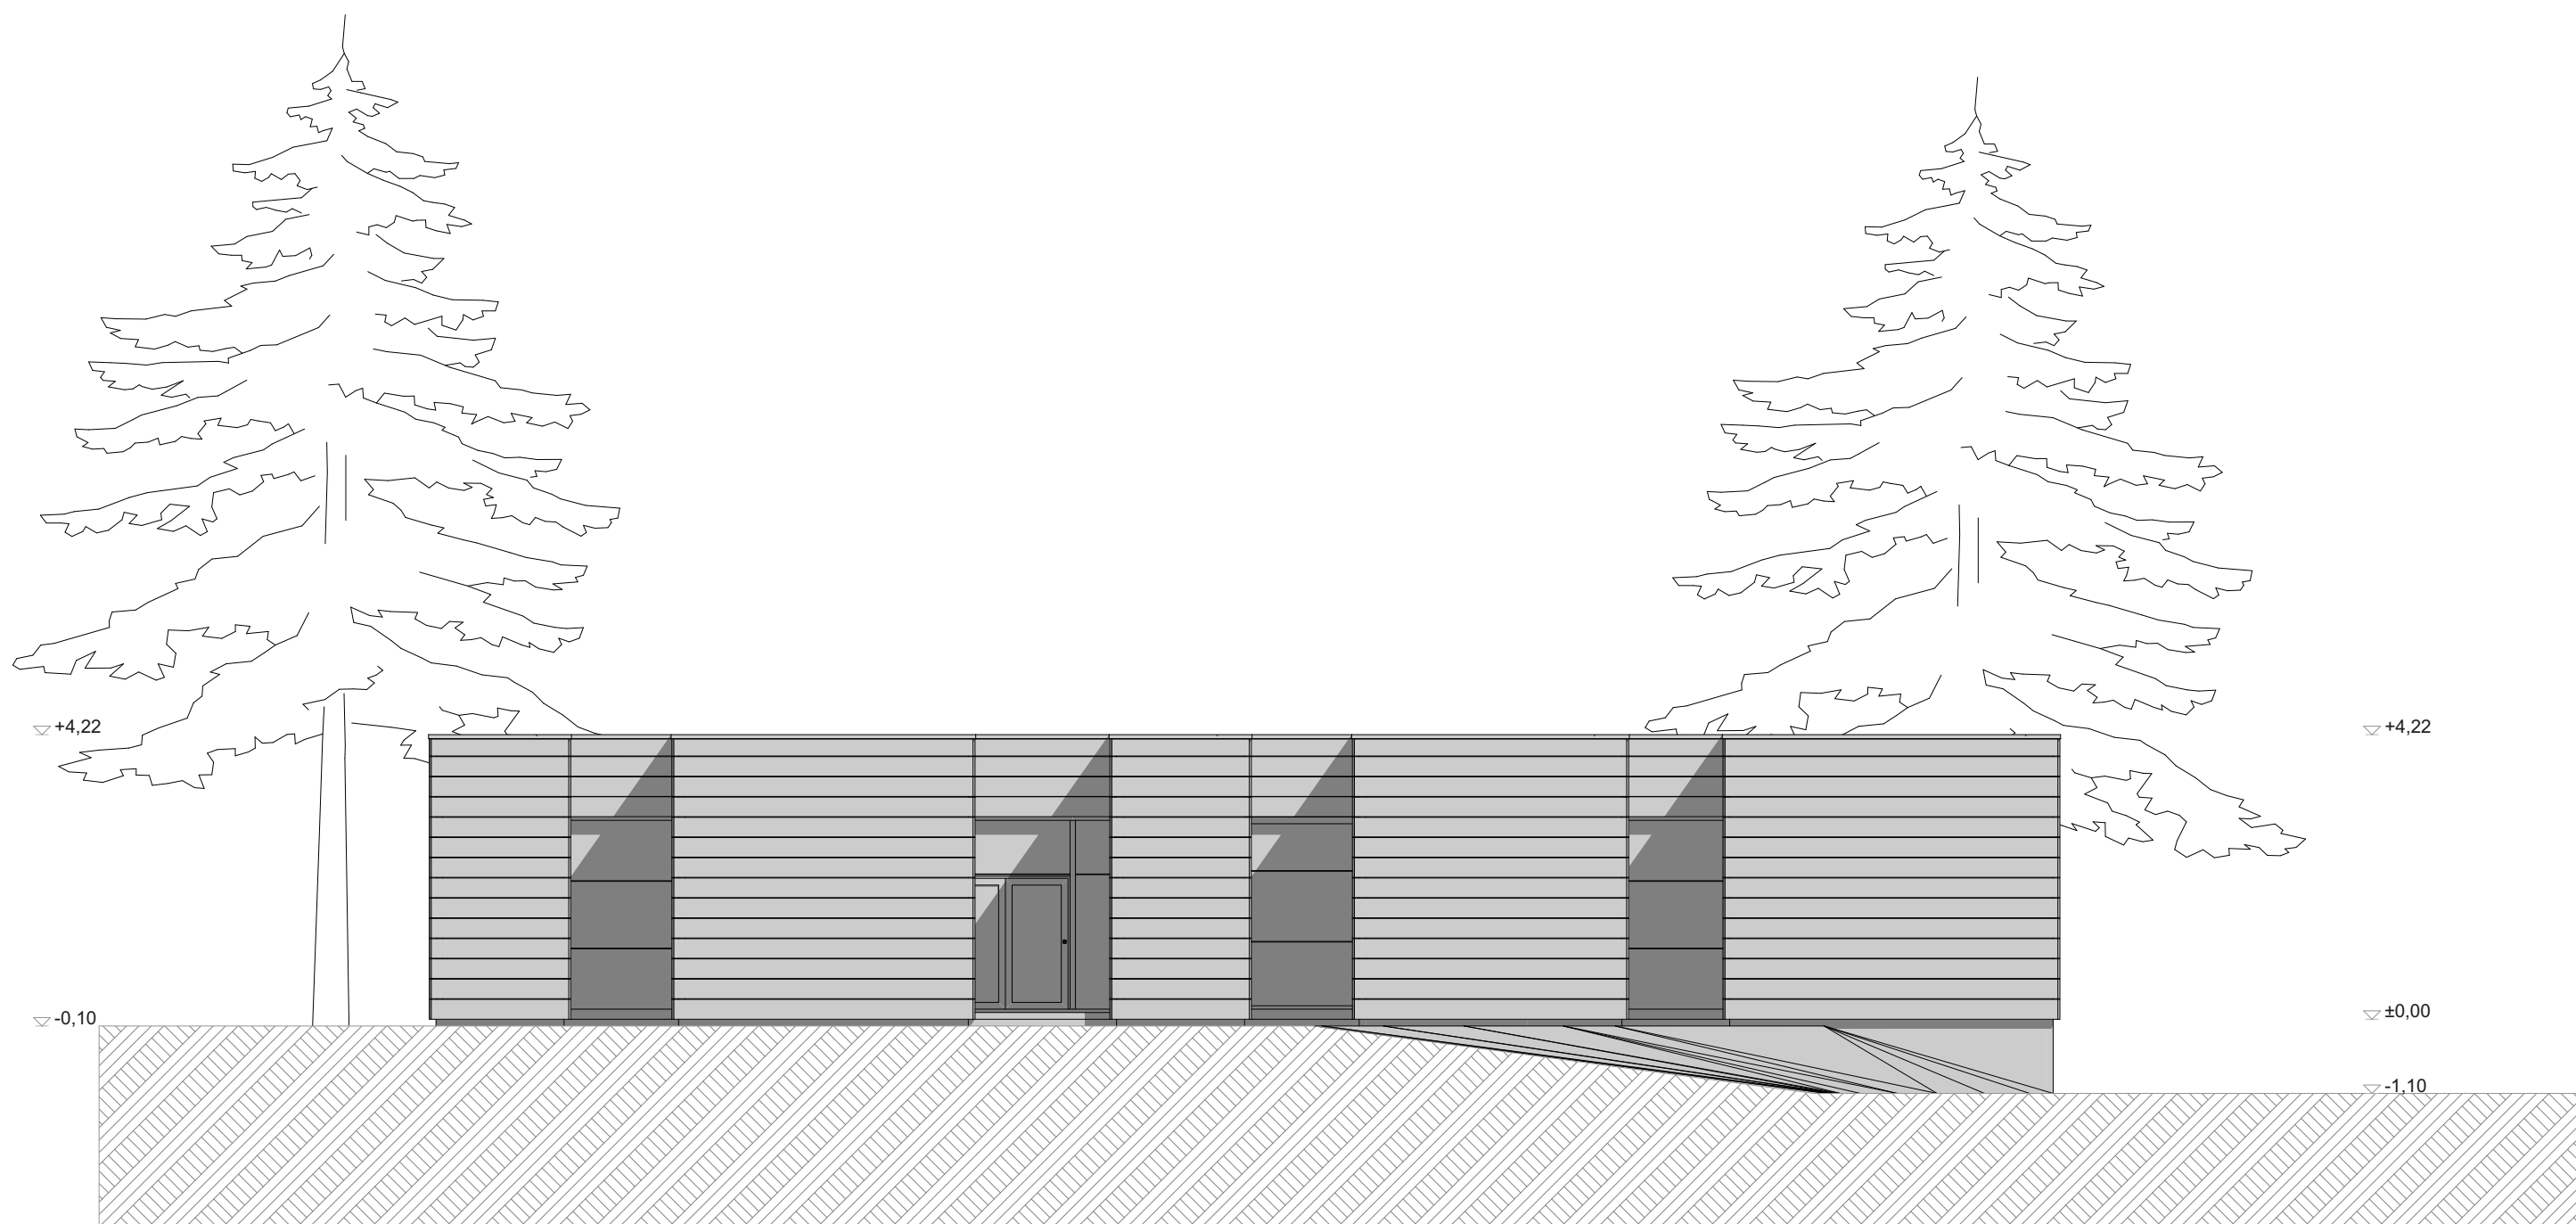

H3-Eszaknyugati homlokzat

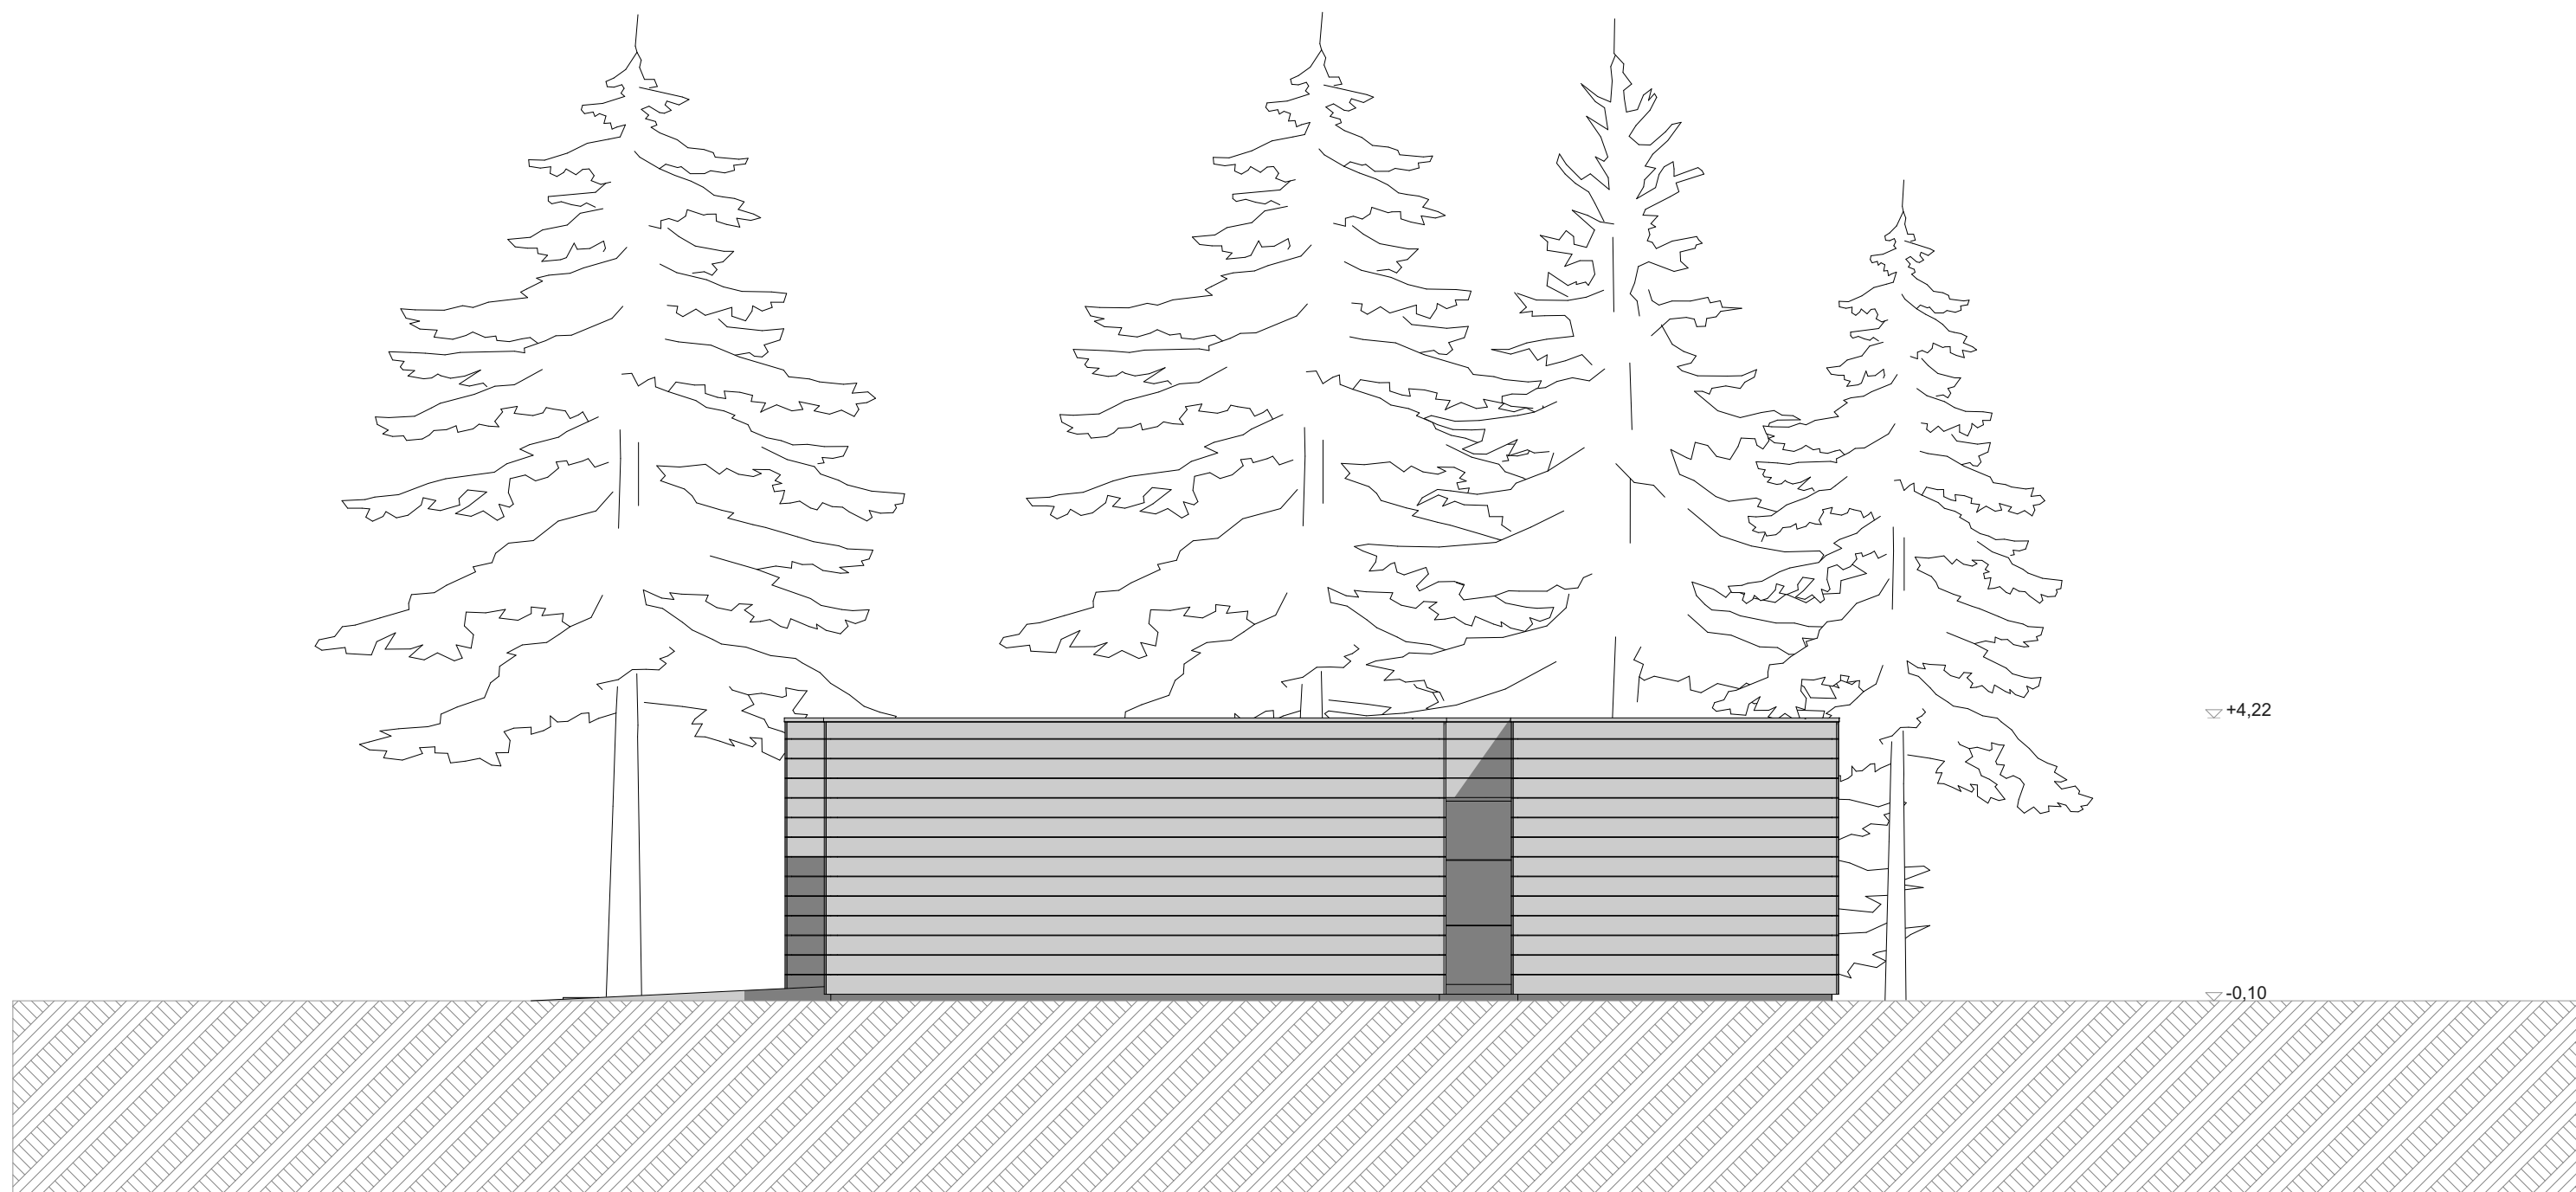

H4-Eszakkeleti homlokzat

