




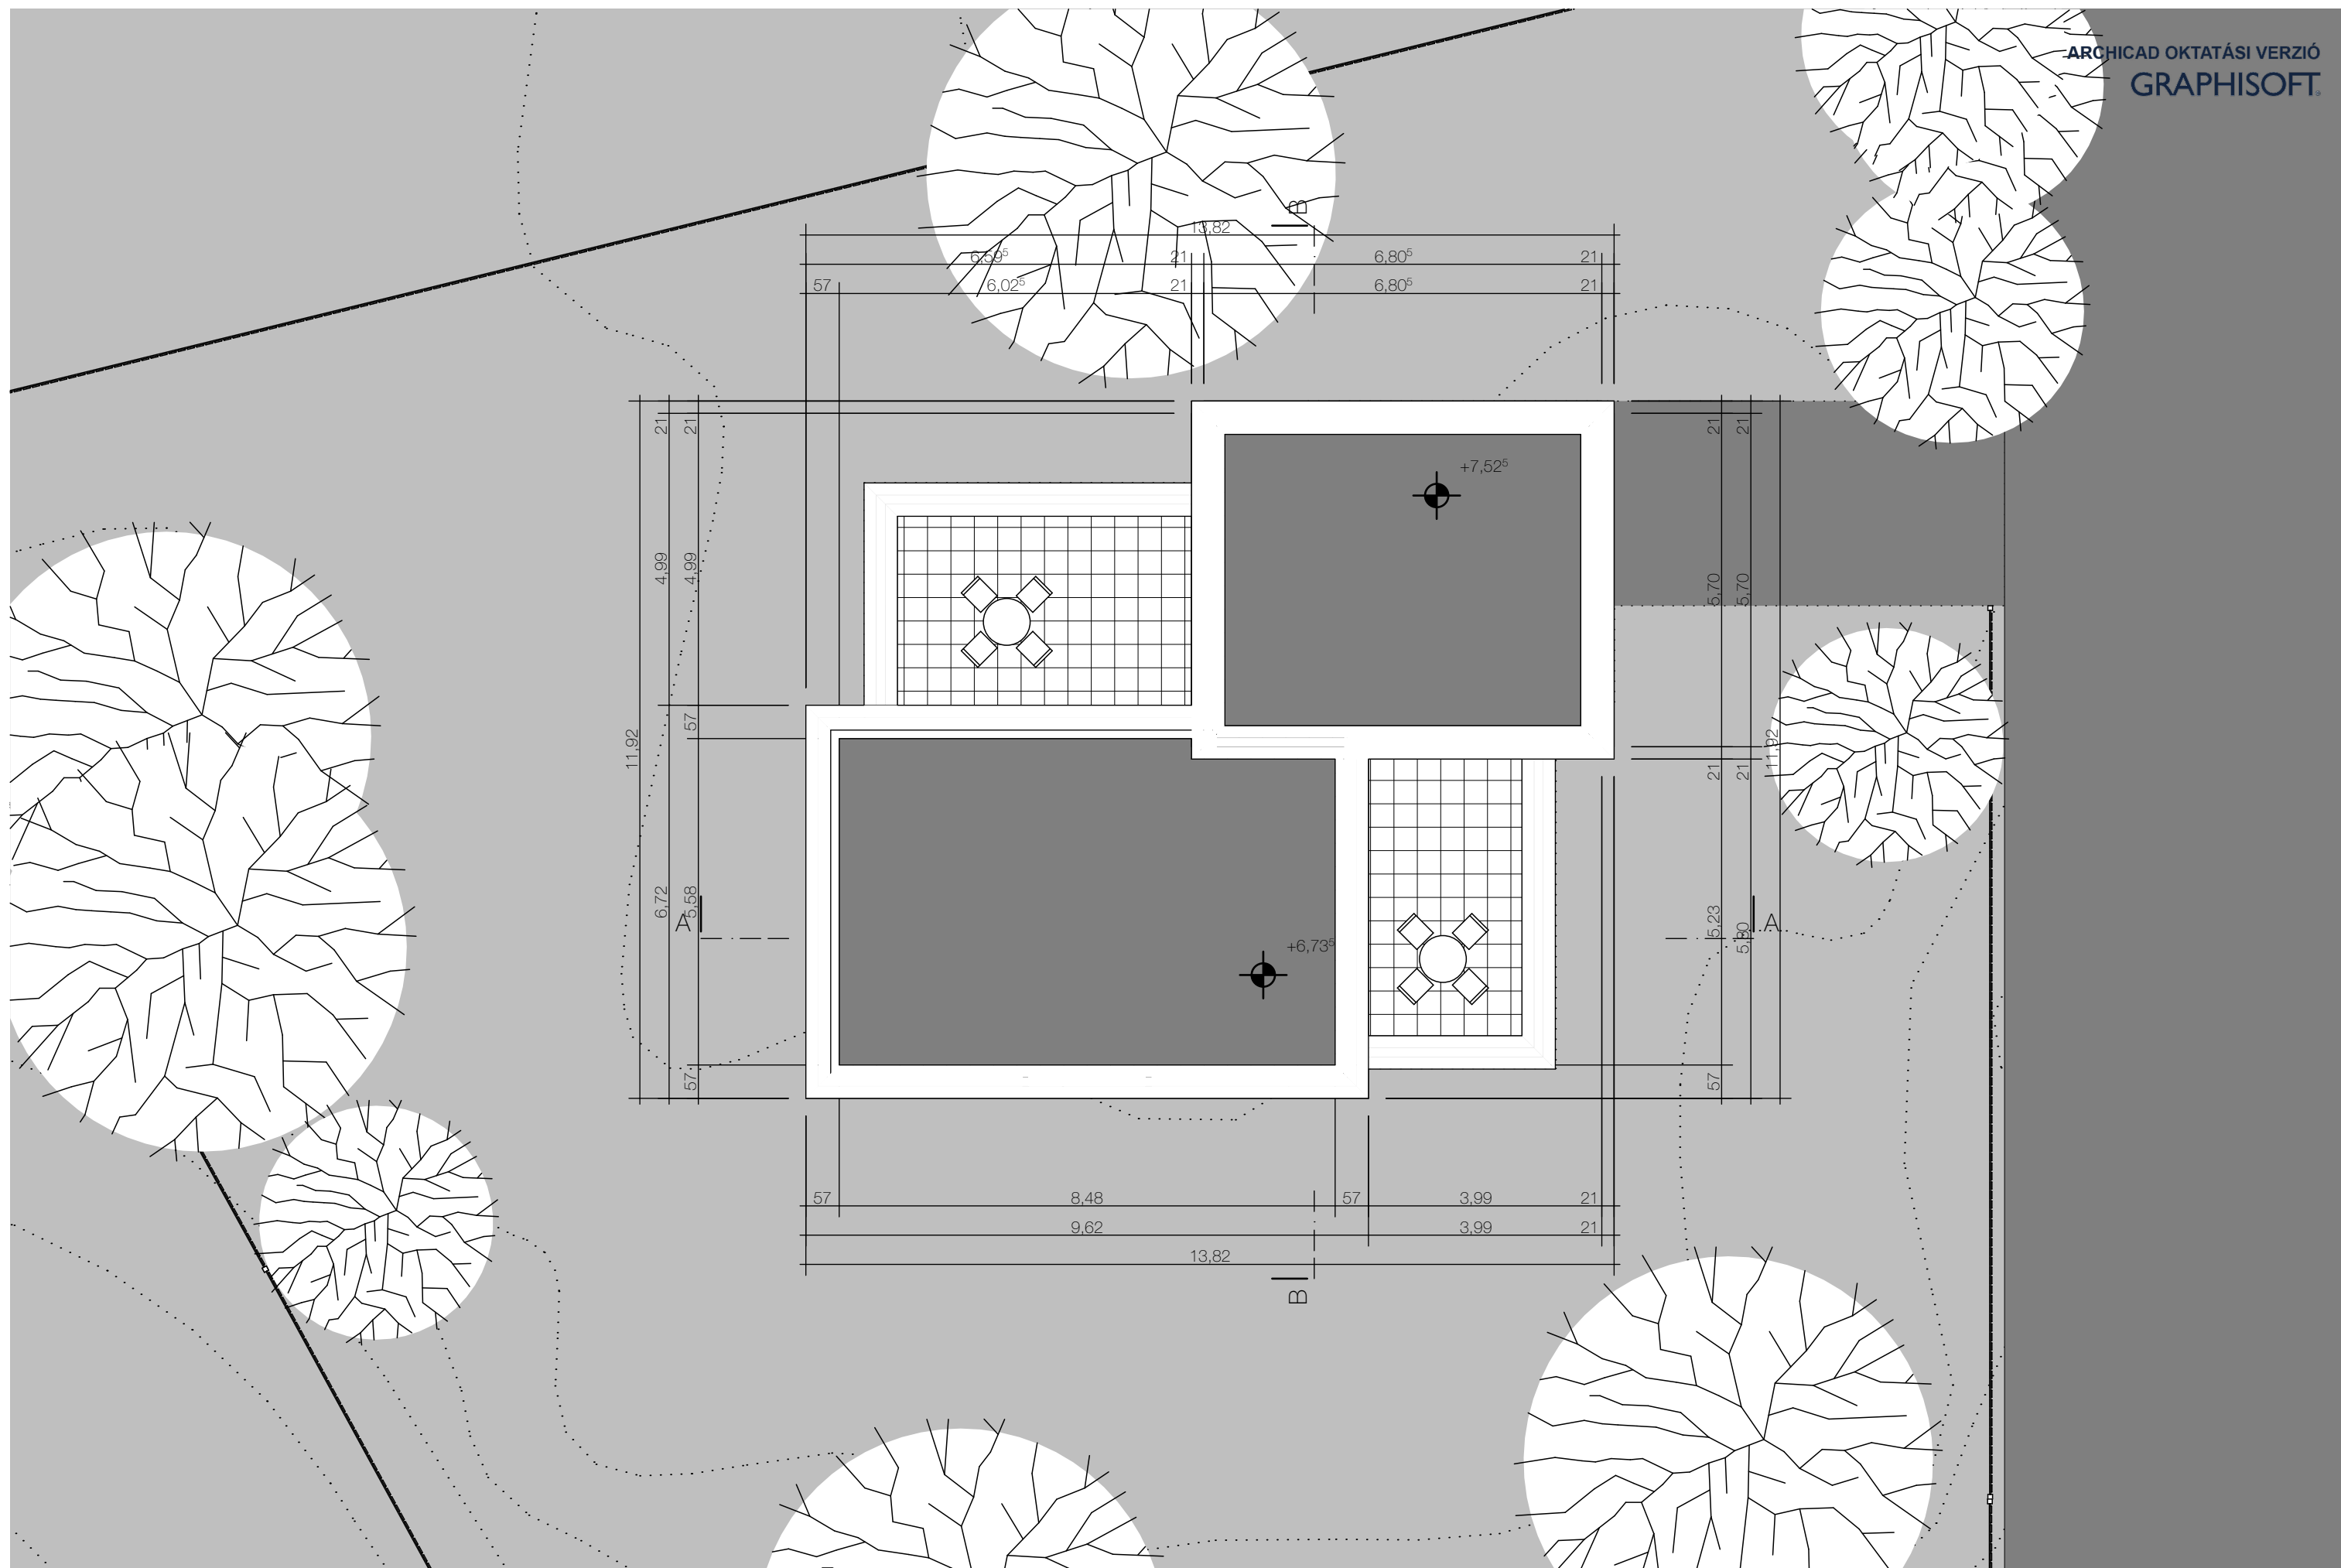

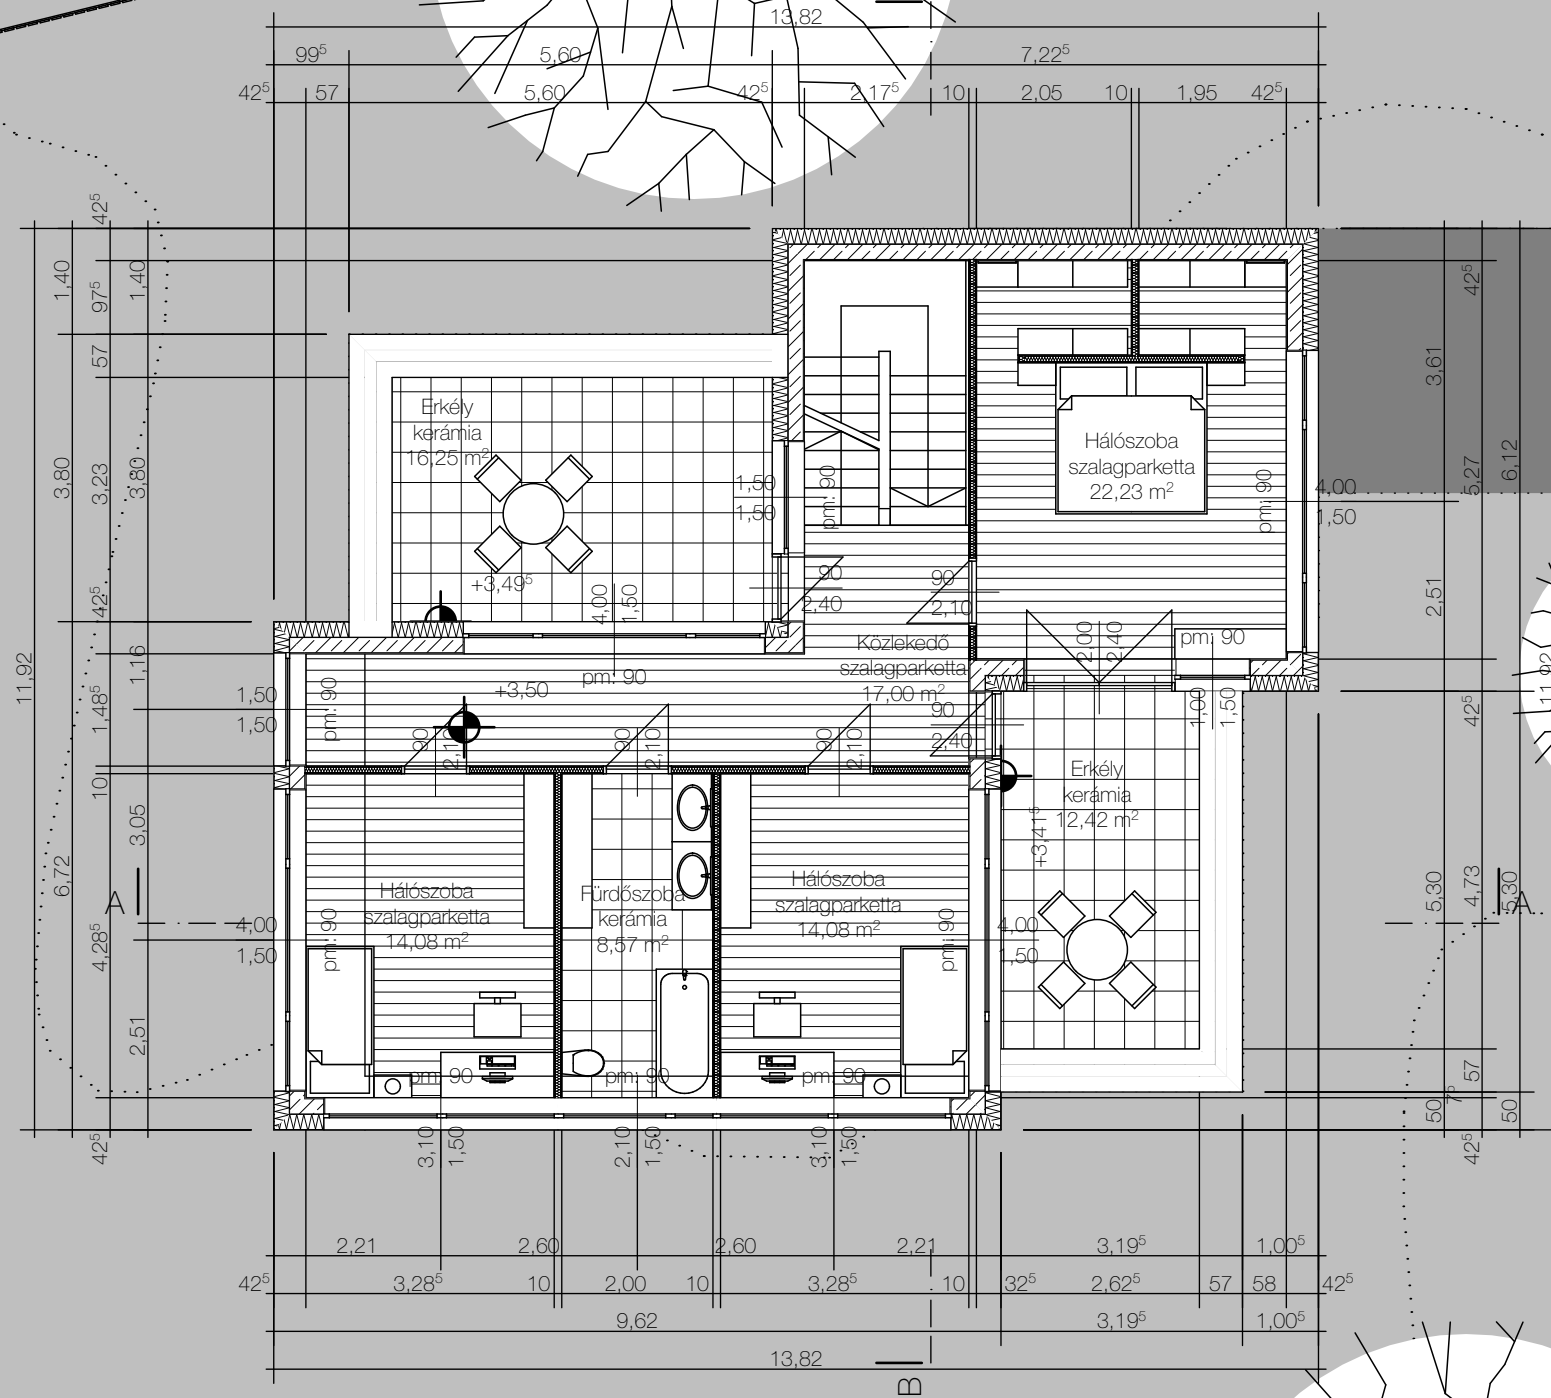

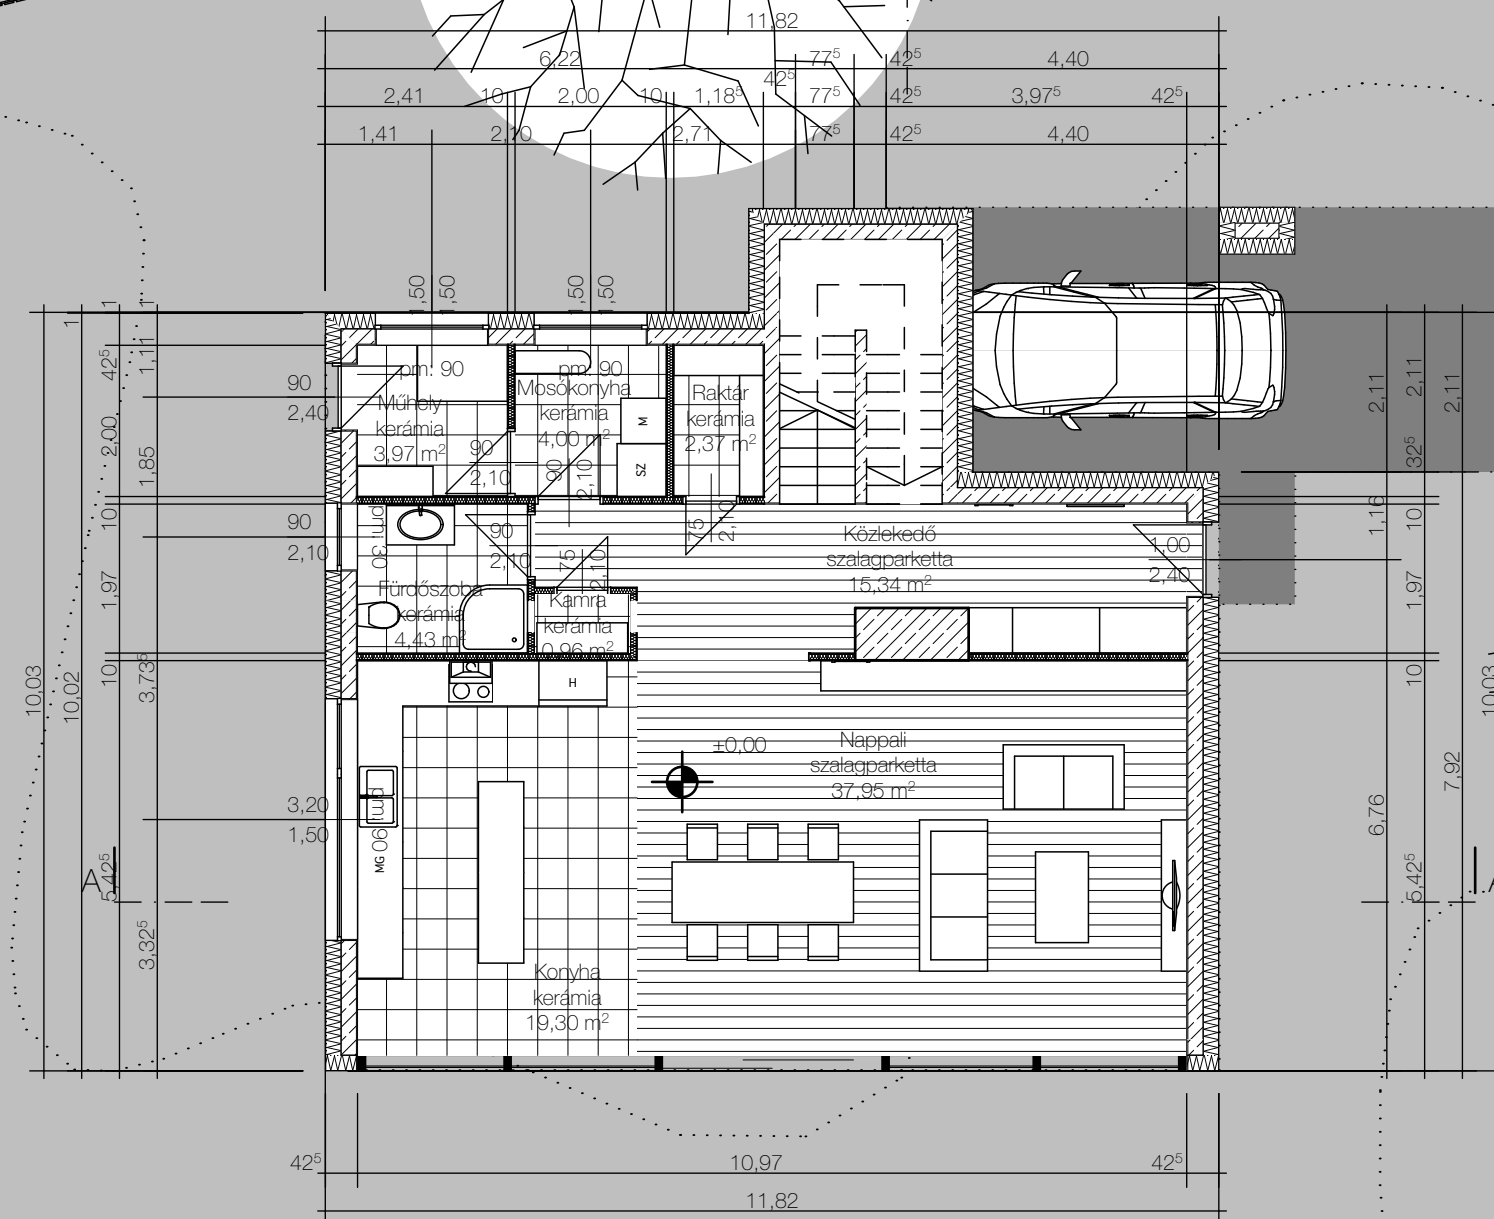

R1	Külső fal
0,5 cm	nemesvakolat
20 cm	EPS hőszigetelés
0,5 cm	cement bázisú ragasztó
20 cm	vasbeton
1,5 cm	vakolat

R2	Emeleti padló
8 mm	szalagparketta
3 mm	Polifoam hablémez
5 cm	ajlratkiegyenlítő beton
20 cm	vasbeton
1,5 cm	vakolat

R3	Járható tető
4 cm	nemesvakolat
4 cm	kavics leterhelés
20 cm	XPS hőszigetelés
1 cm	bitumenes vízszigetelés
> 2 cm	beton lejt beton
20 cm	vasbeton
1,5 cm	vakolat

R4	Lapostető
5 cm	kavics leterhelés
20 cm	XPS hőszigetelés
1 cm	bitumenes vízszigetelés
> 2 cm	beton lejt beton
20 cm	vasbeton
1,5 cm	vakolat

R5	Földszinti padló
8 mm	szalagparketta
3 mm	polifoam hablémez
5 mm	ajlratkiegyenlítés
6 cm	beton aljzat
16 cm	XPS hőszigetelés
10 cm	beton aljzat
10 cm	kavicságy
	termett talaj

