

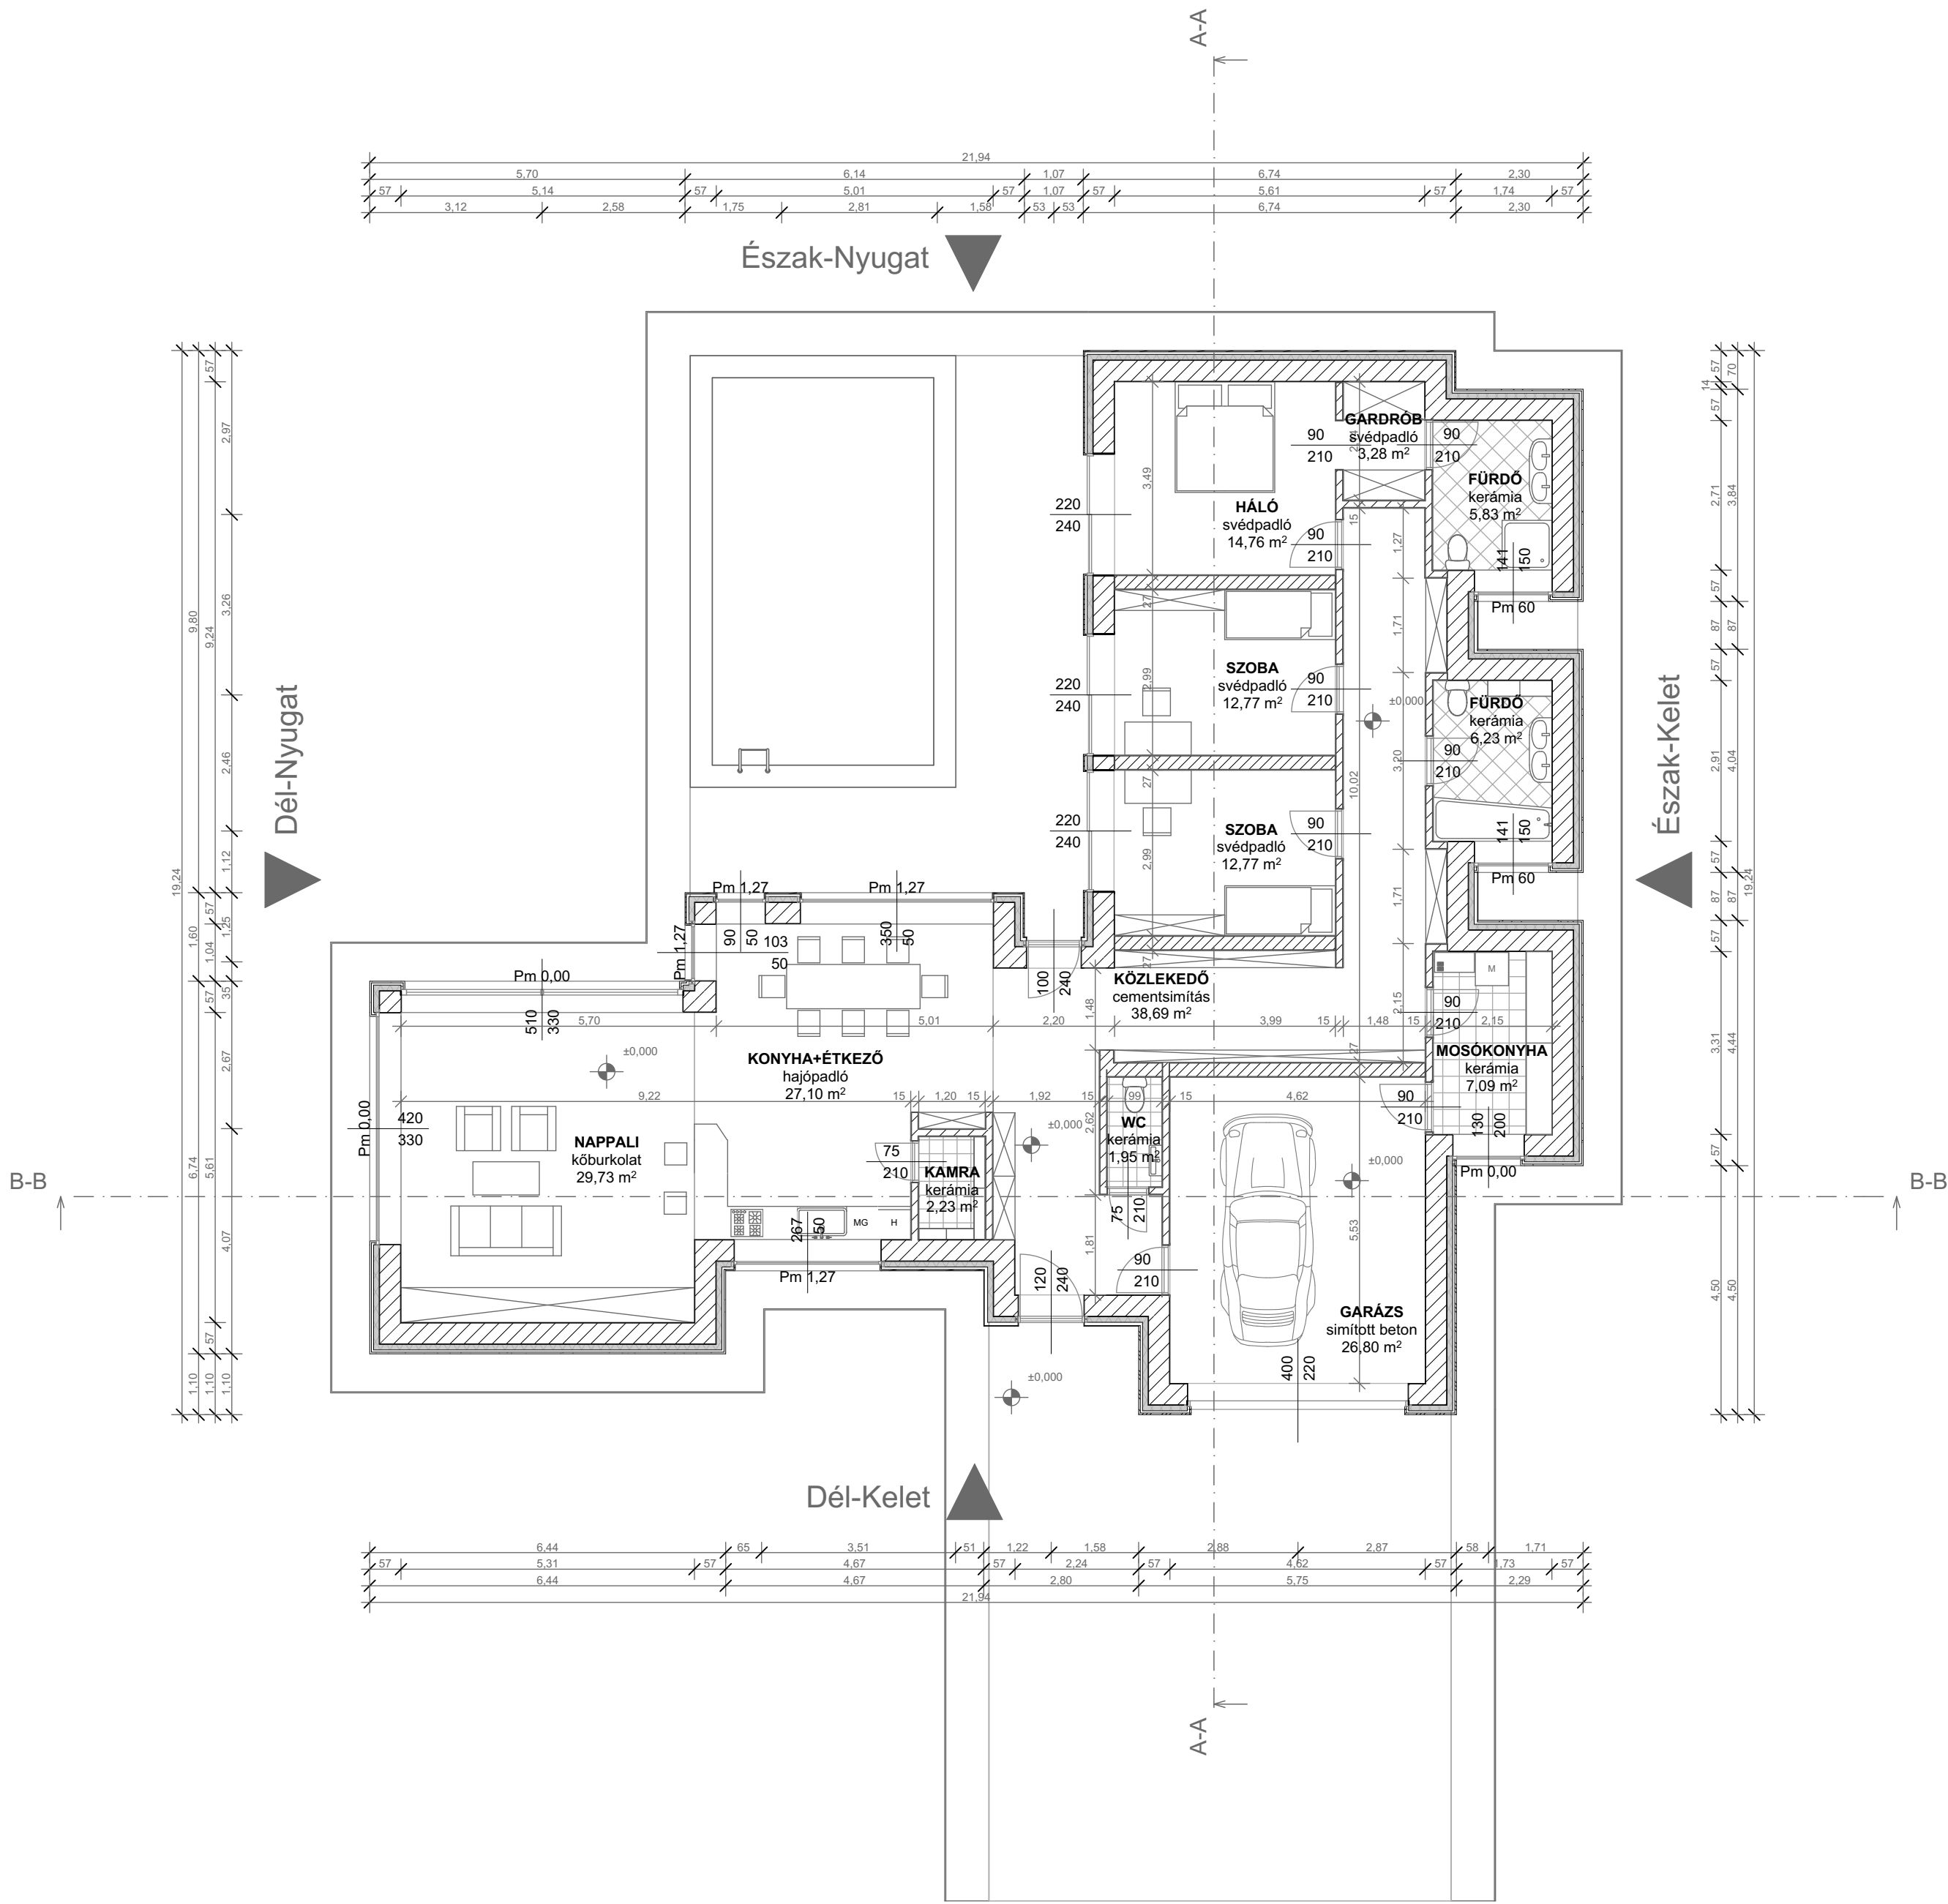


Földszinti alaprajz

1:100

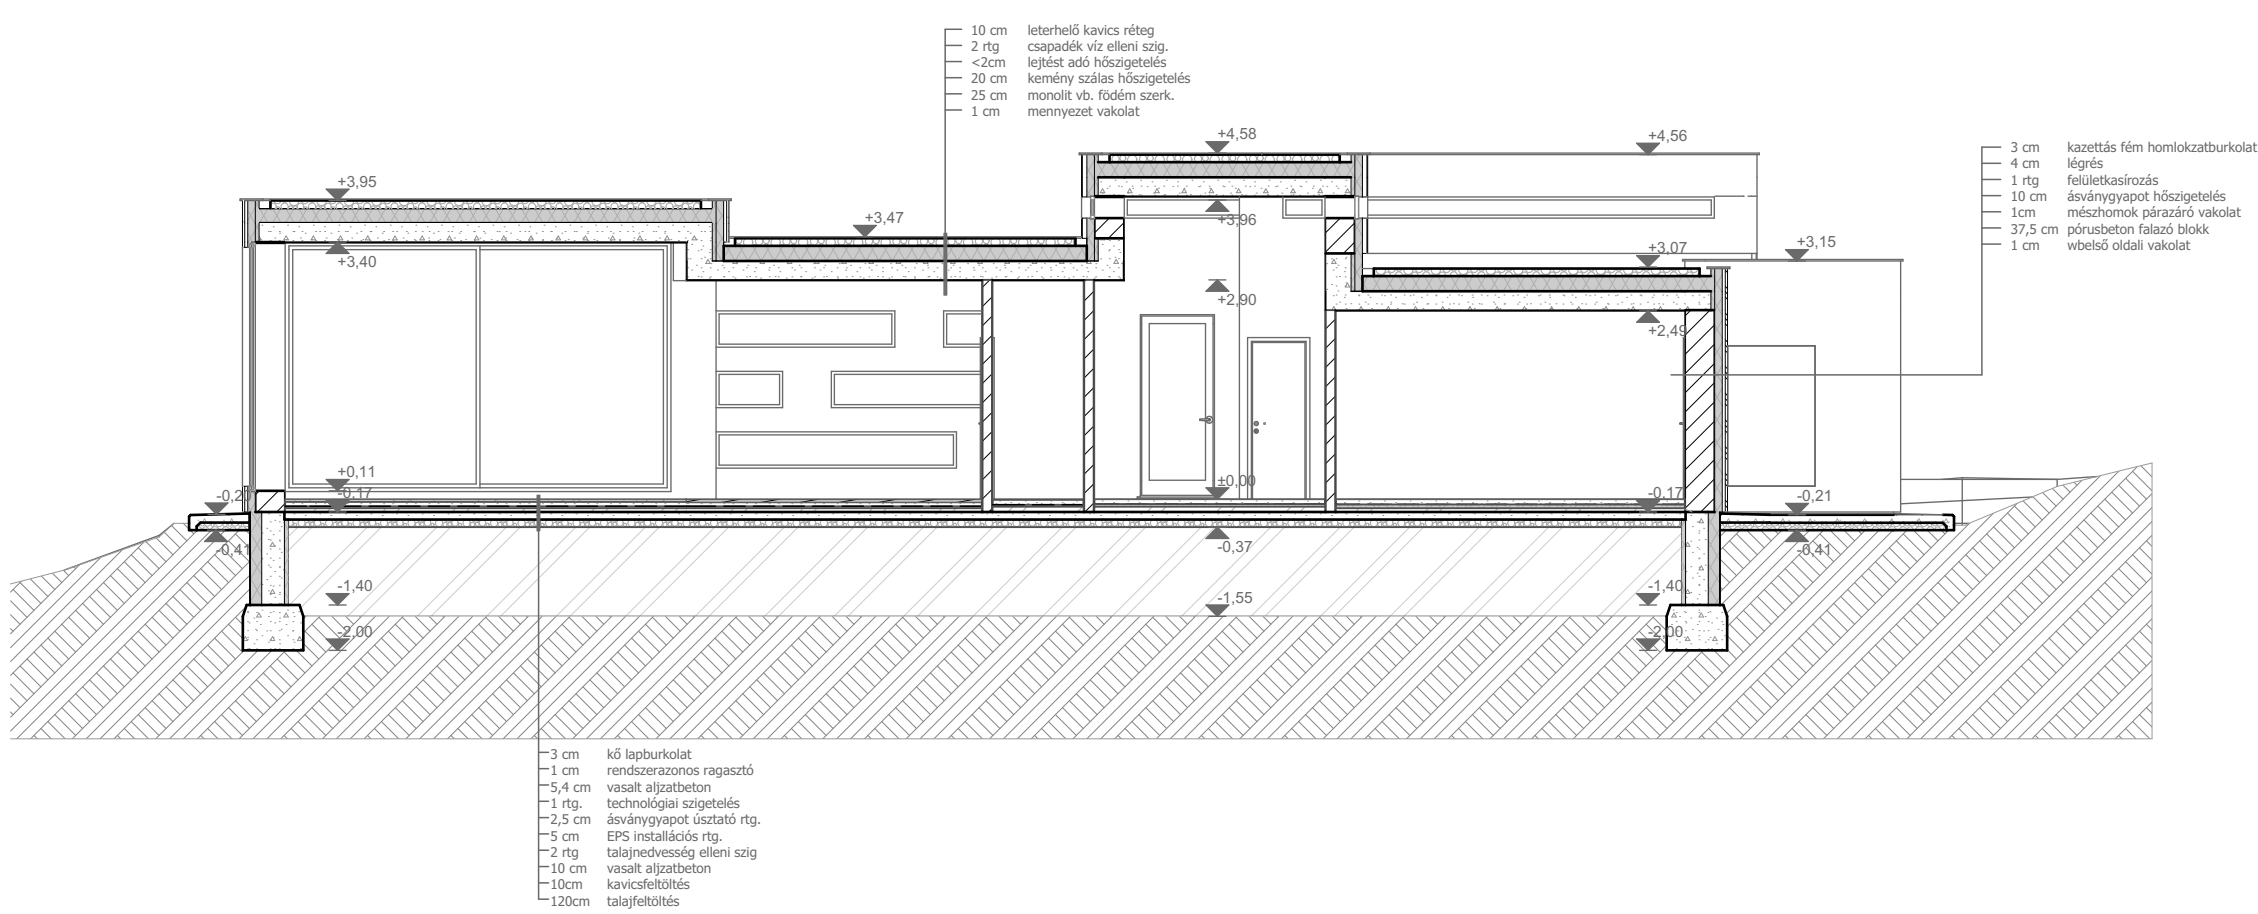

1:100

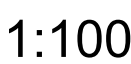

Dél-Kelet Homlokzat

1:100




Dél-Nyugat Homlokzat

1:100



Észak-Kelet Homlokzat

1:100

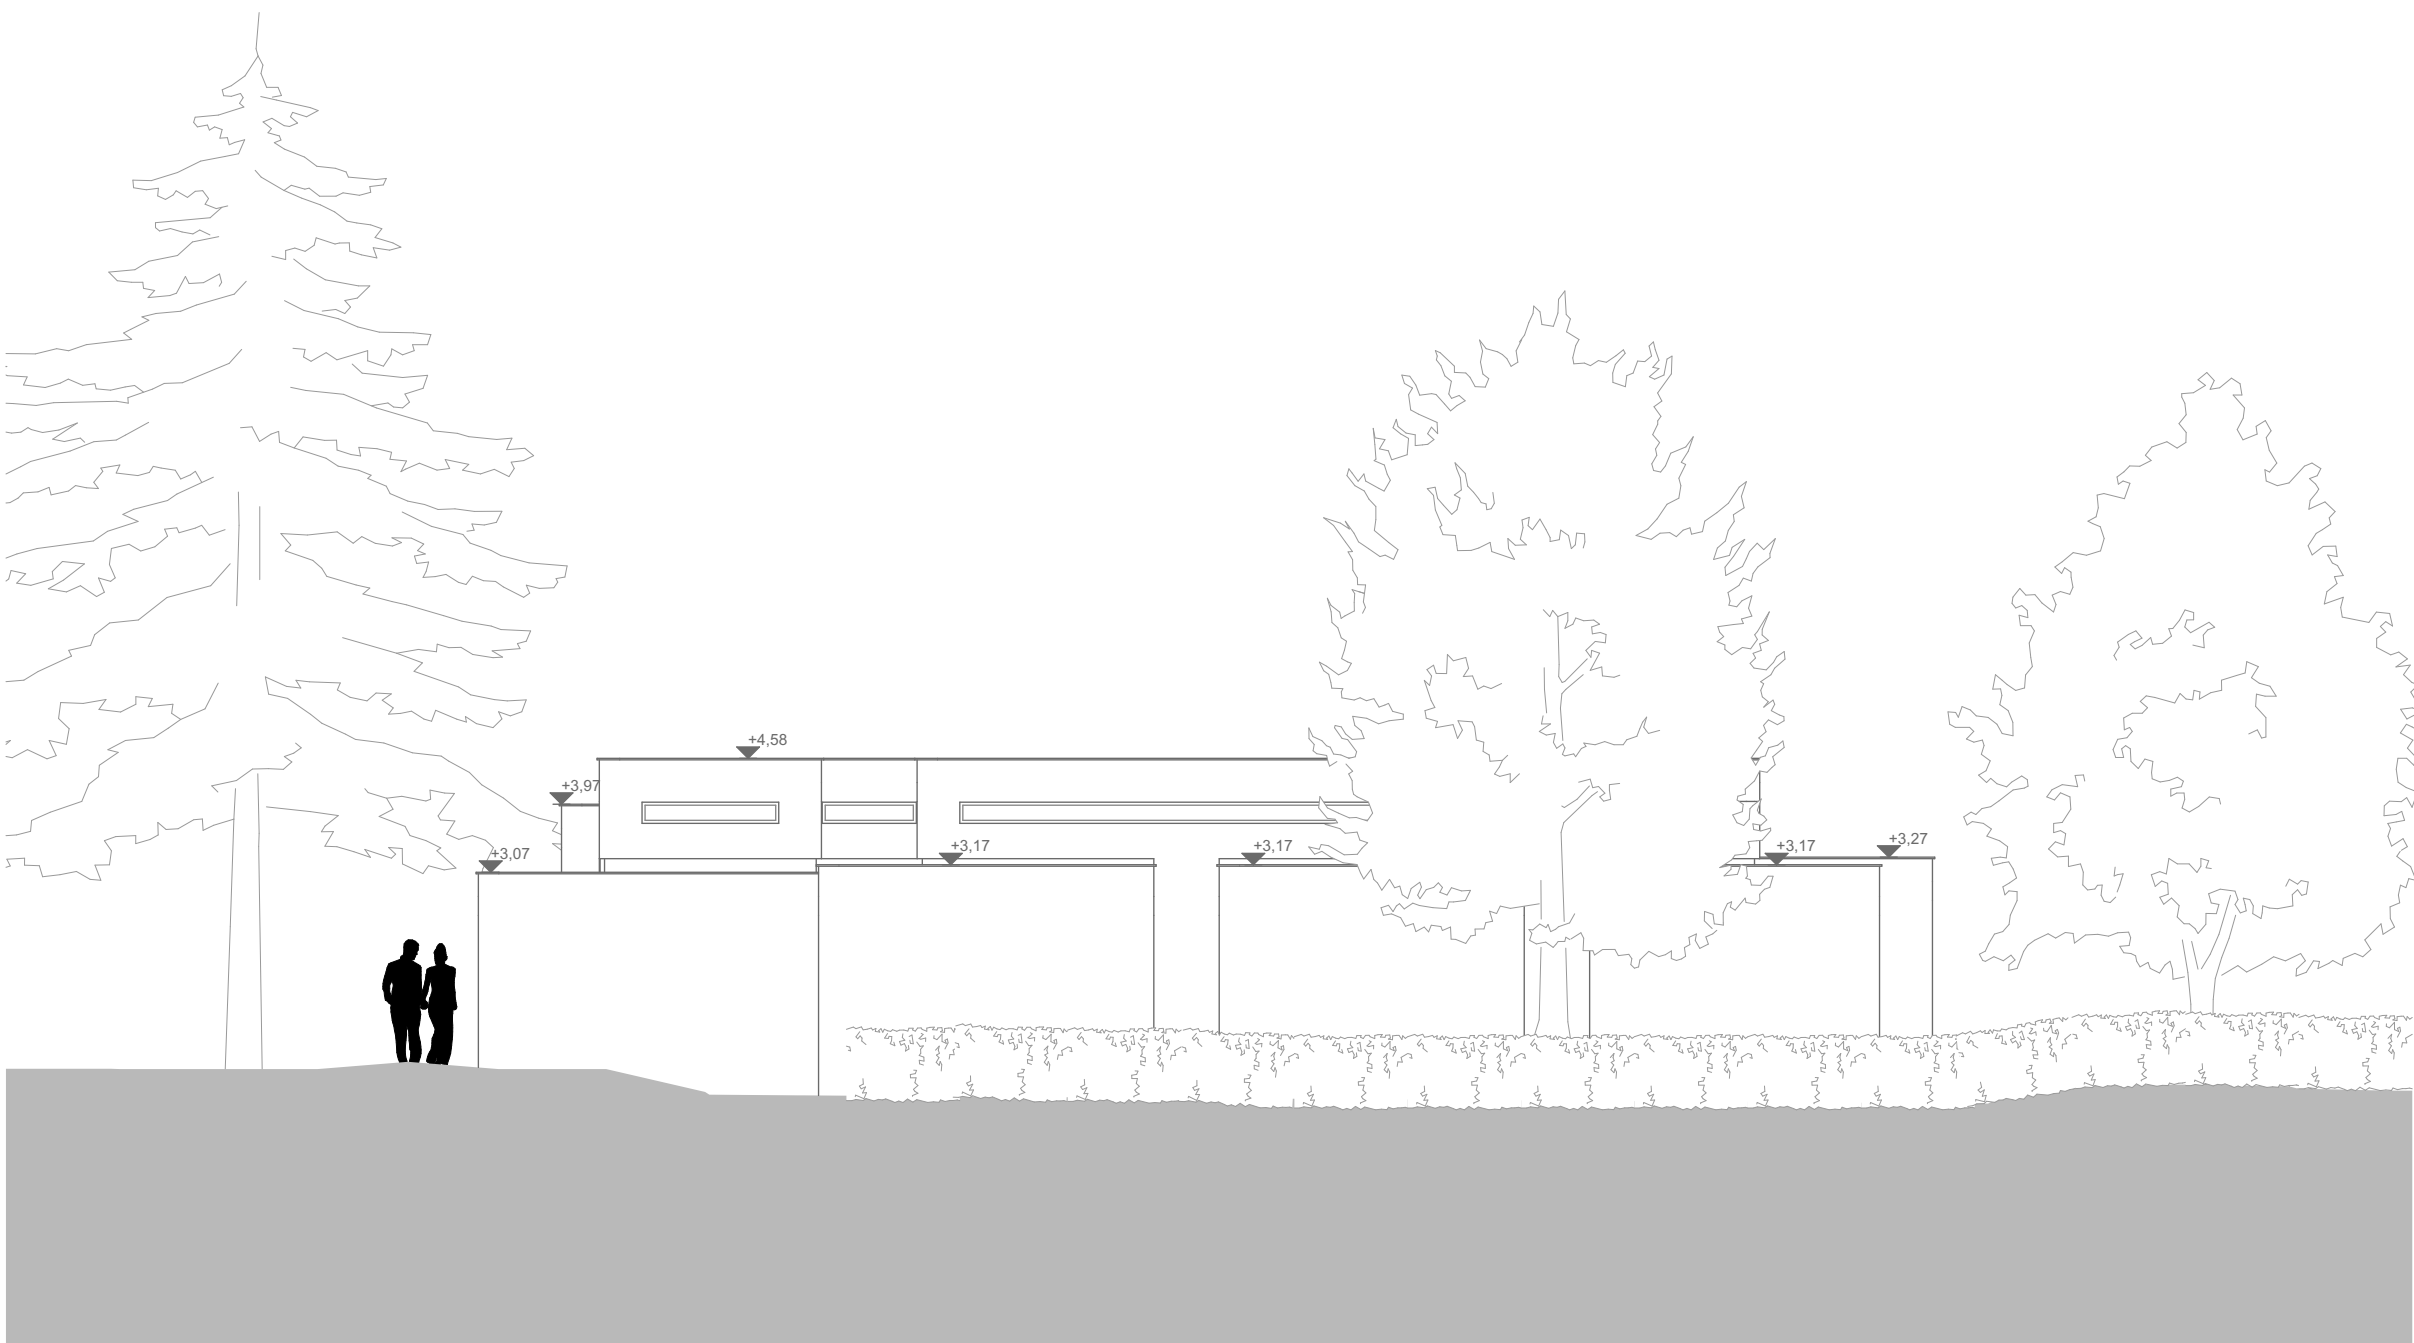

Észak-Nyugat Homlokzat

1:100



Családi ház bejárati oldal



Családi ház kerti oldal

