



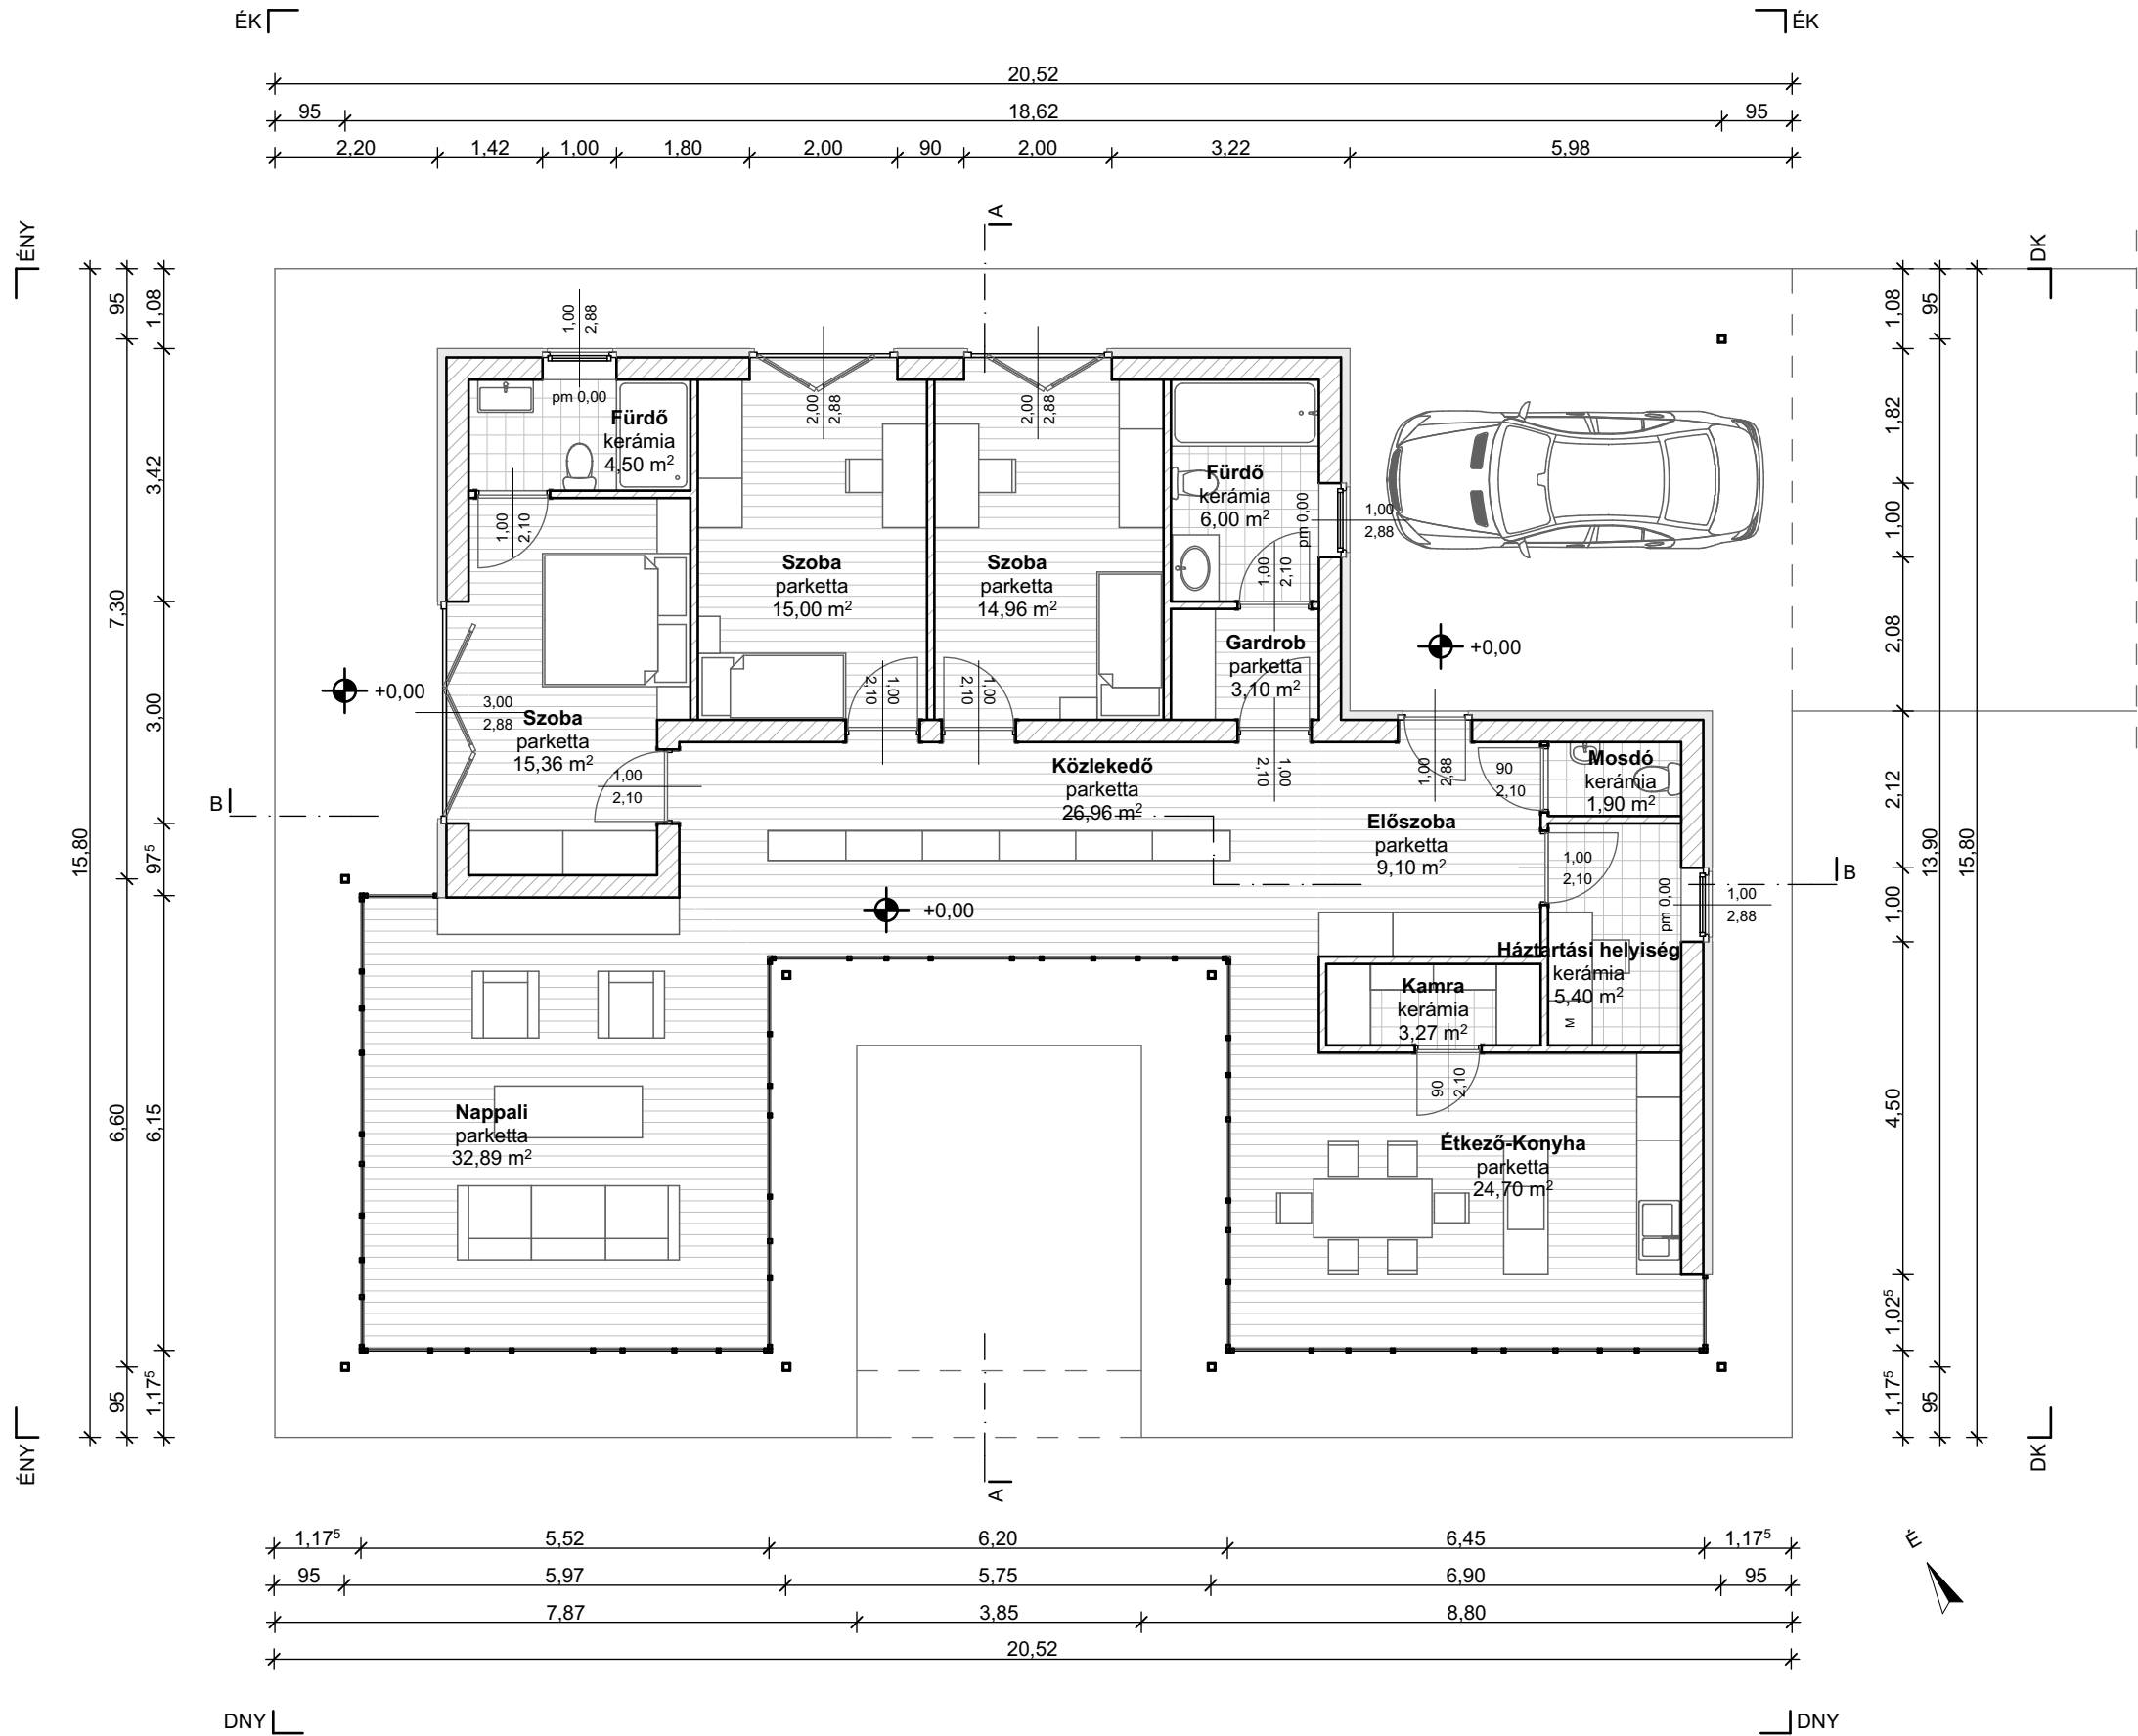

Alaprajz M=1:100

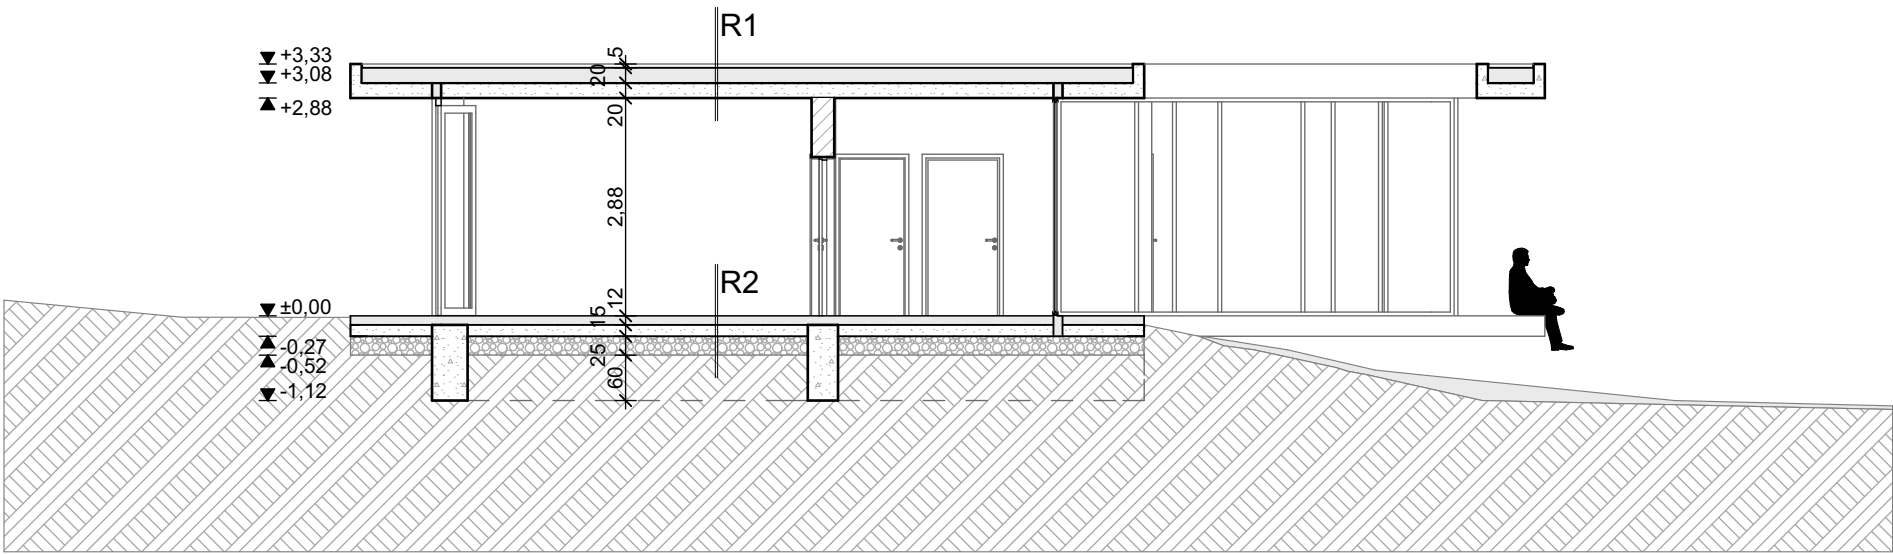


AA Metszet M=1:100

R1

- 5 cm leterhelő kavics
- 20 cm XPS hőszigetelés
- 1 rtg szigetelést védő fólia
- 1,2 mm PVC csapadékvíz elleni szigetelés
- 1 rtg felületkiegyenlítő alátétfilc
- 20 cm monolit vasbeton födém

R2


- 2 cm ragasztott parketta
- 2,5 cm gyárilag előkevert önterülő esztrich
- 1 rtg technológiai elválasztó PE fólia
- 2,5 cm lépéshangszigetelés
- 5 cm terhelhető EPS hőszigetelés
- 1 rtg öntapadó bitumenes vastaglemez
- talajnedvesség elleni szigetelés
- 15cm vasalt aljzatbeton
- 25 cm kavicsfeltöltés

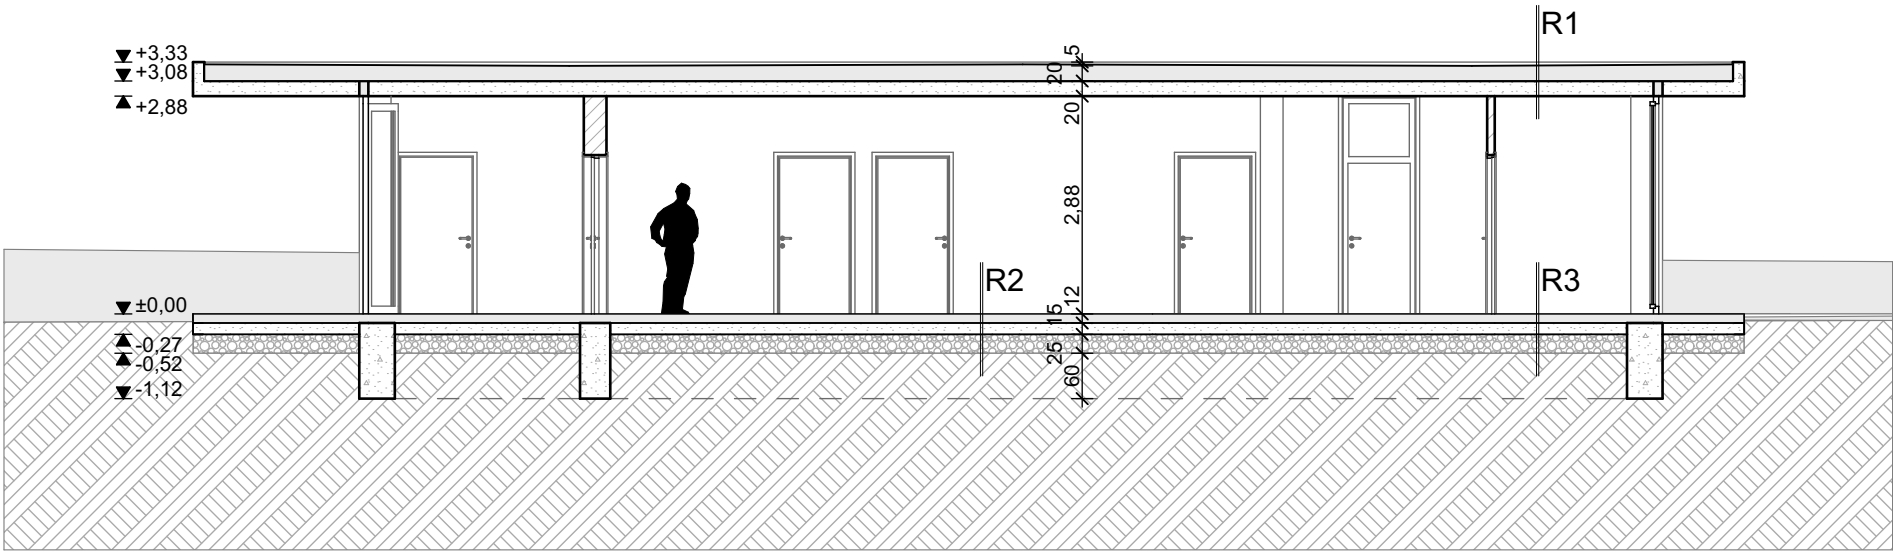


BB Metszet M=1:100

R3

- 1,5 cm ragasztott kerámia burkolat
- 3 cm gyárilag előkevert önterülő esztrich
- 1 rtg technológiai elválasztó PE fólia
- 2,5 cm lépéshangszigetelés
- 5 cm terhelhető EPS hőszigetelés
- 1 rtg öntapadó bitumenes vastaglemez
- talajnedvesség elleni szigetelés
- 15cm vasalt aljzatbeton
- 25 cm kavicsfeltöltés

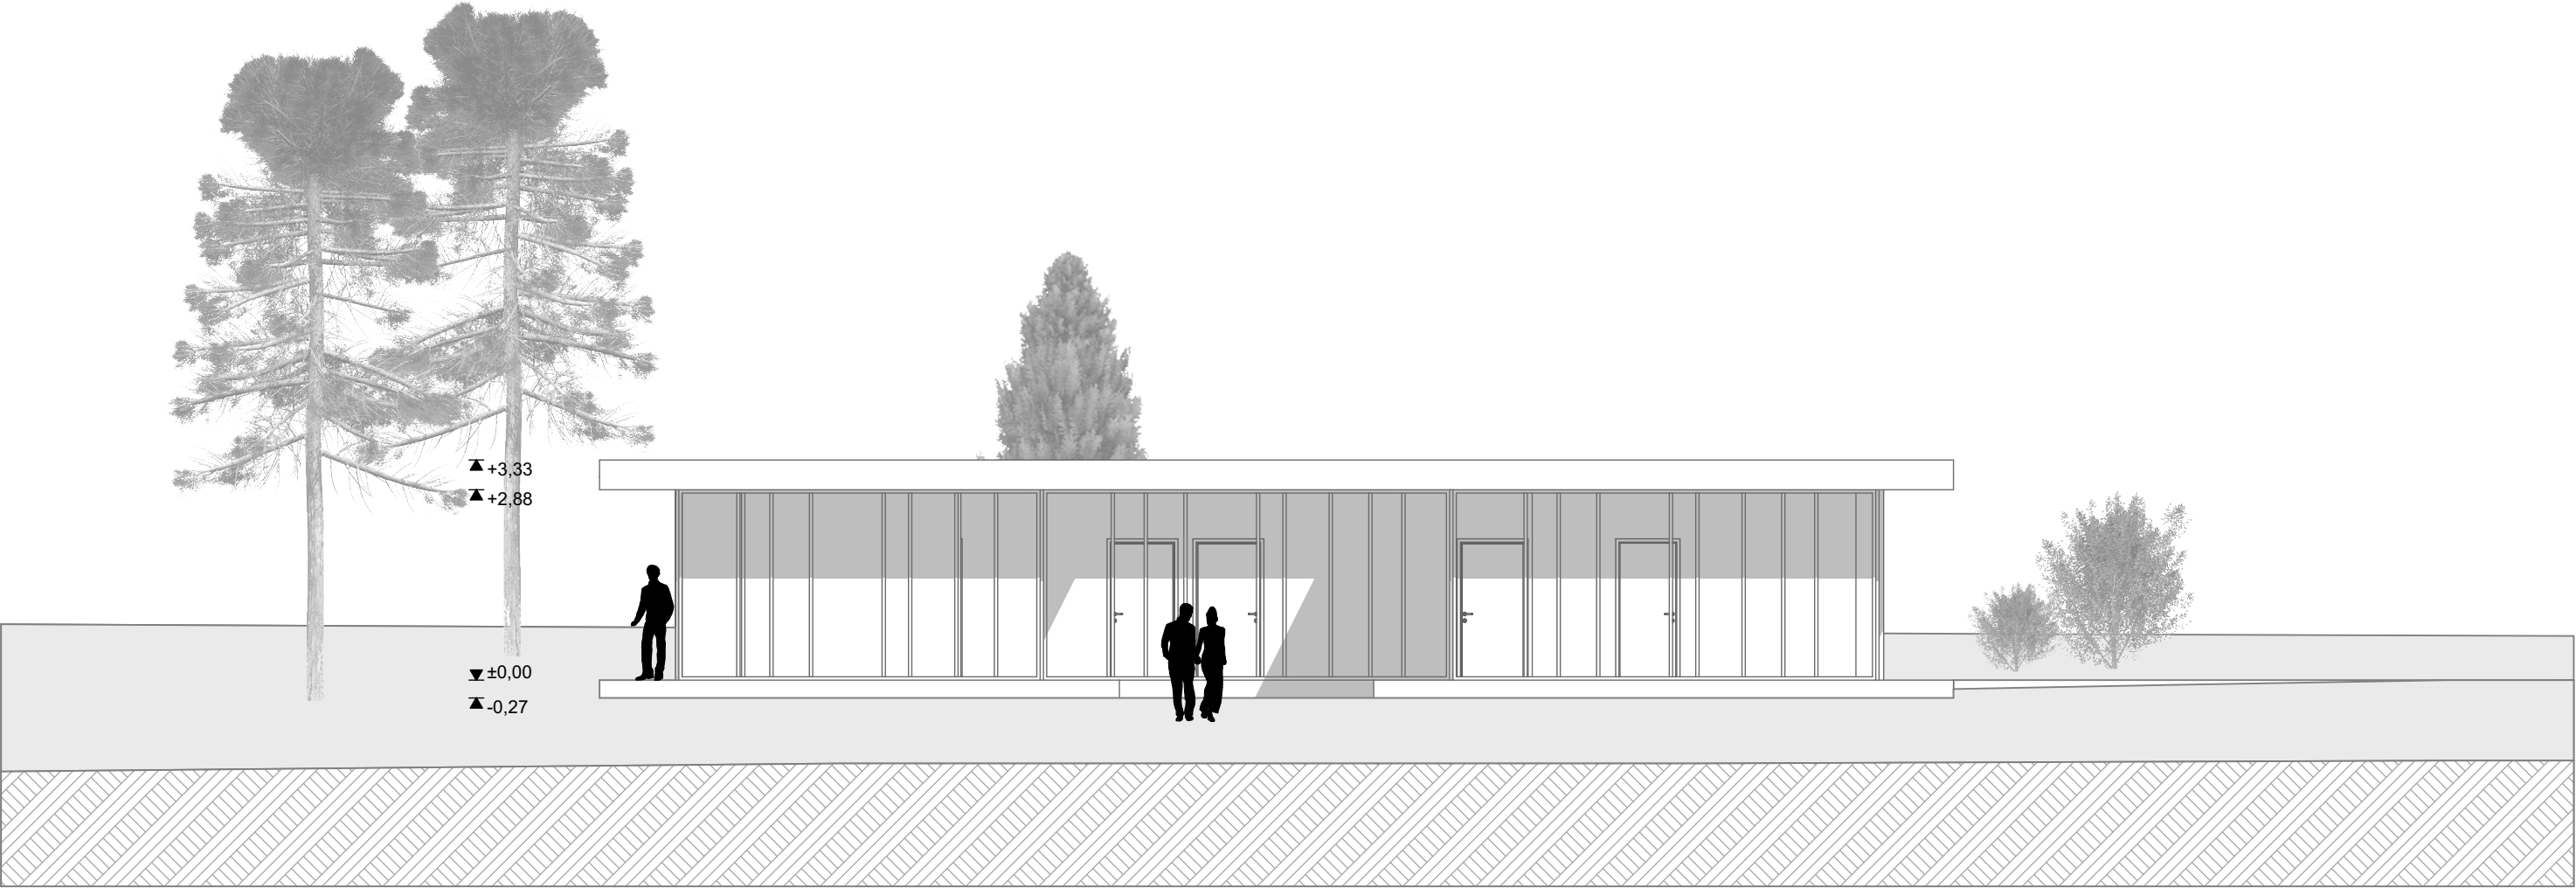

DNY-i Homlokzat M=1:100

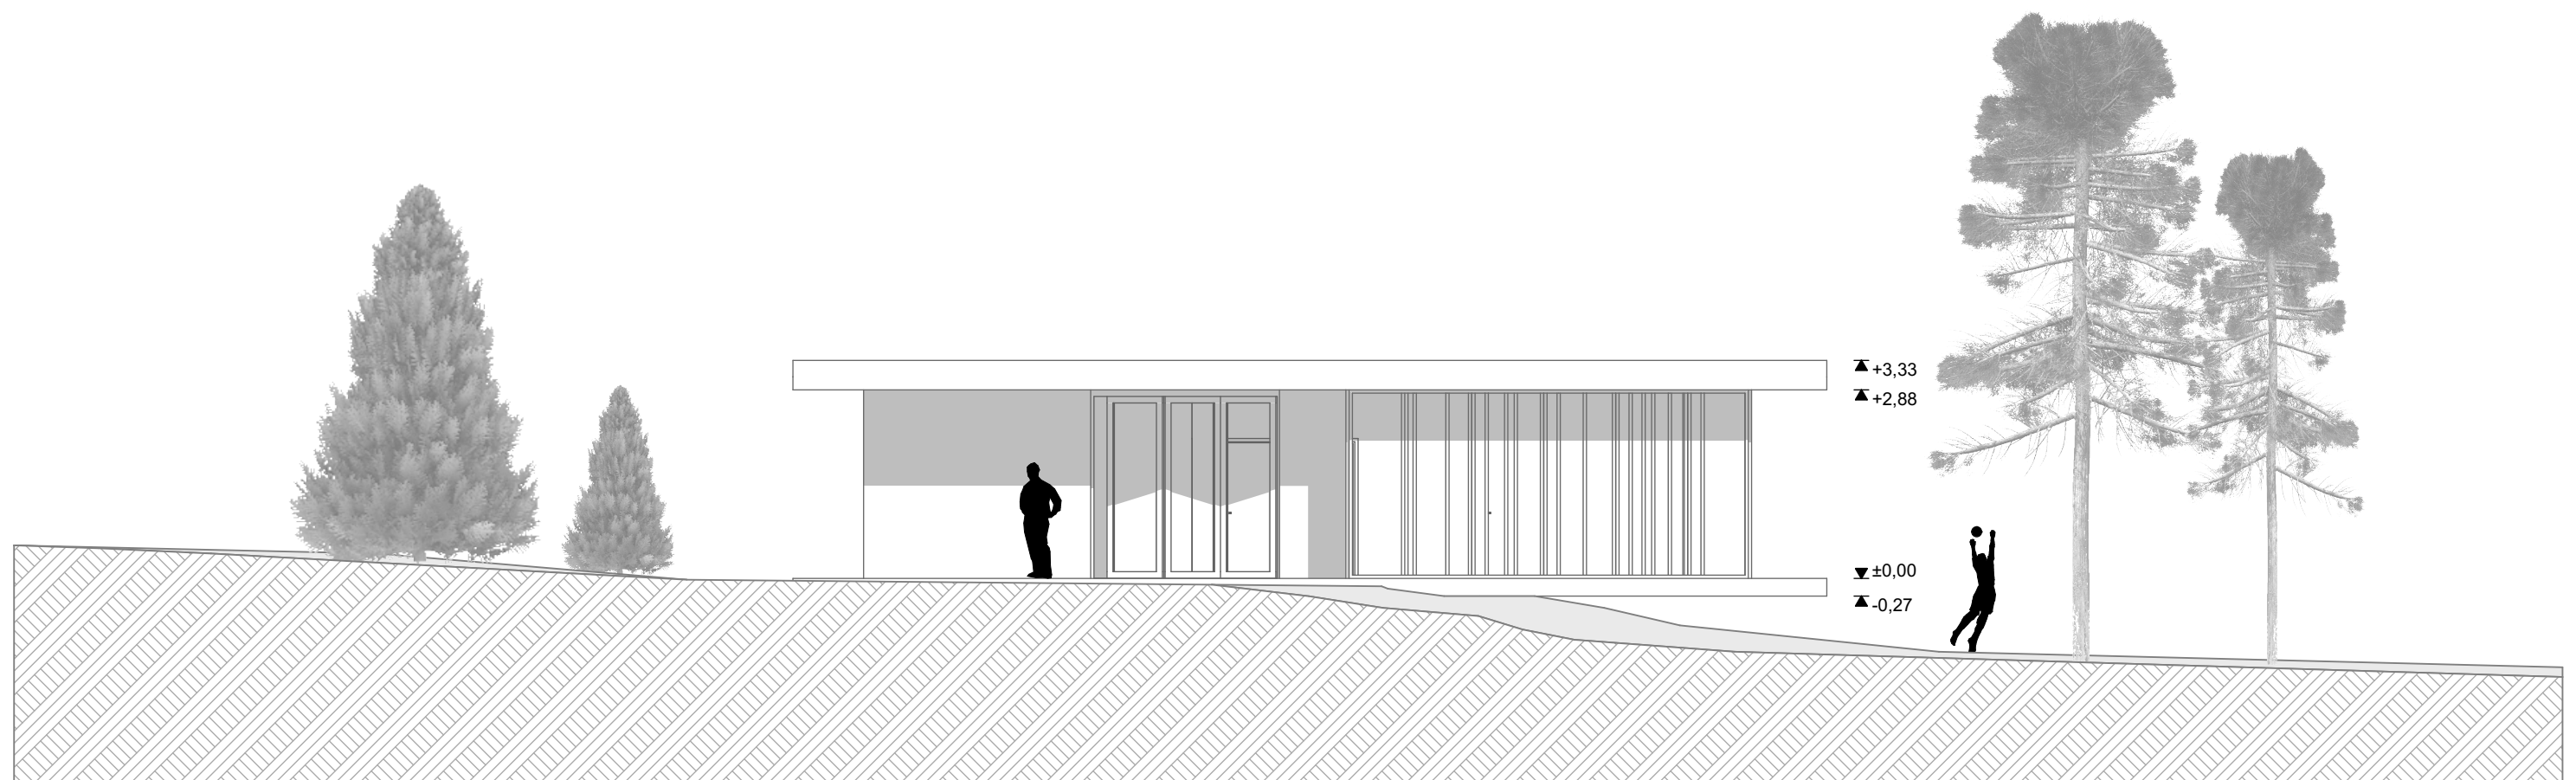




ÉNY-i Homlokzat M=1:100



ÉK-i Homlokzat M=1:100



DK-i Homlokzat M=1:100

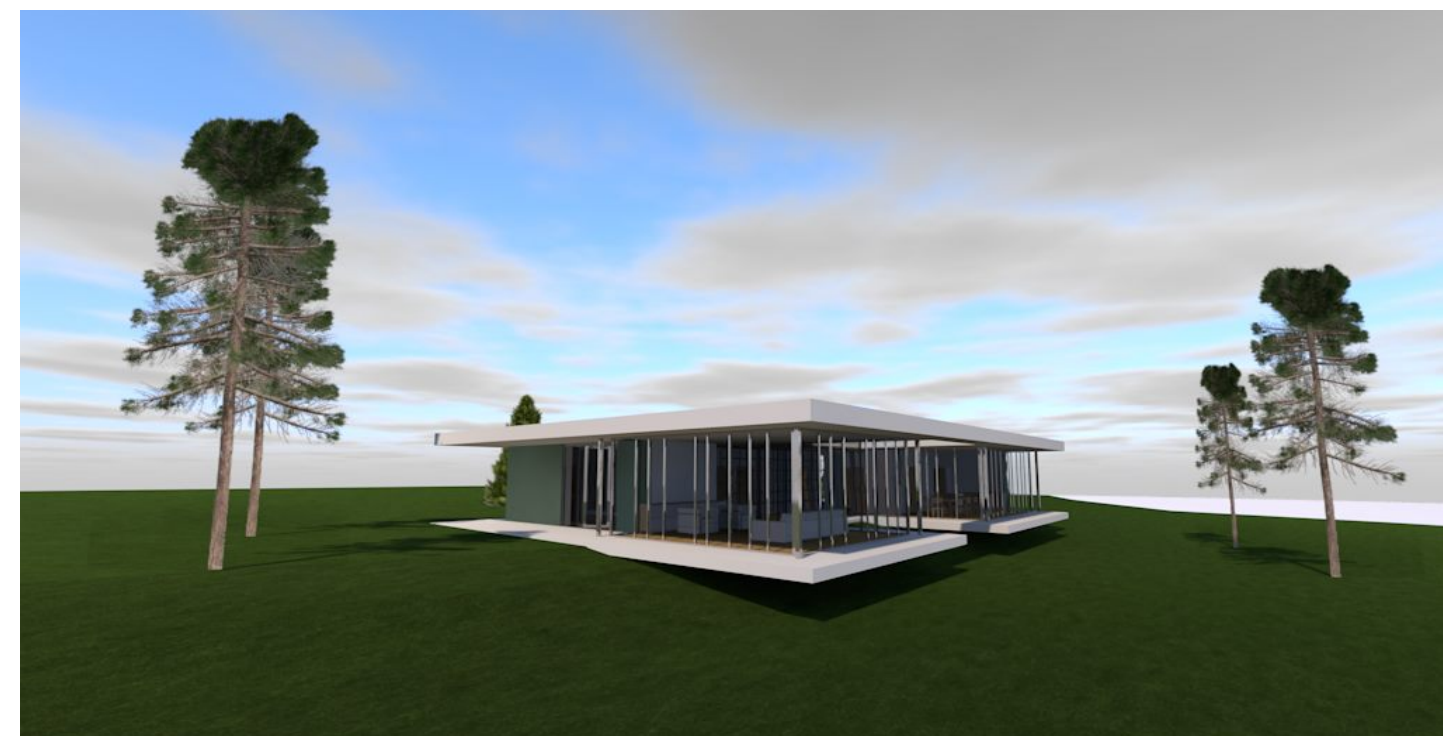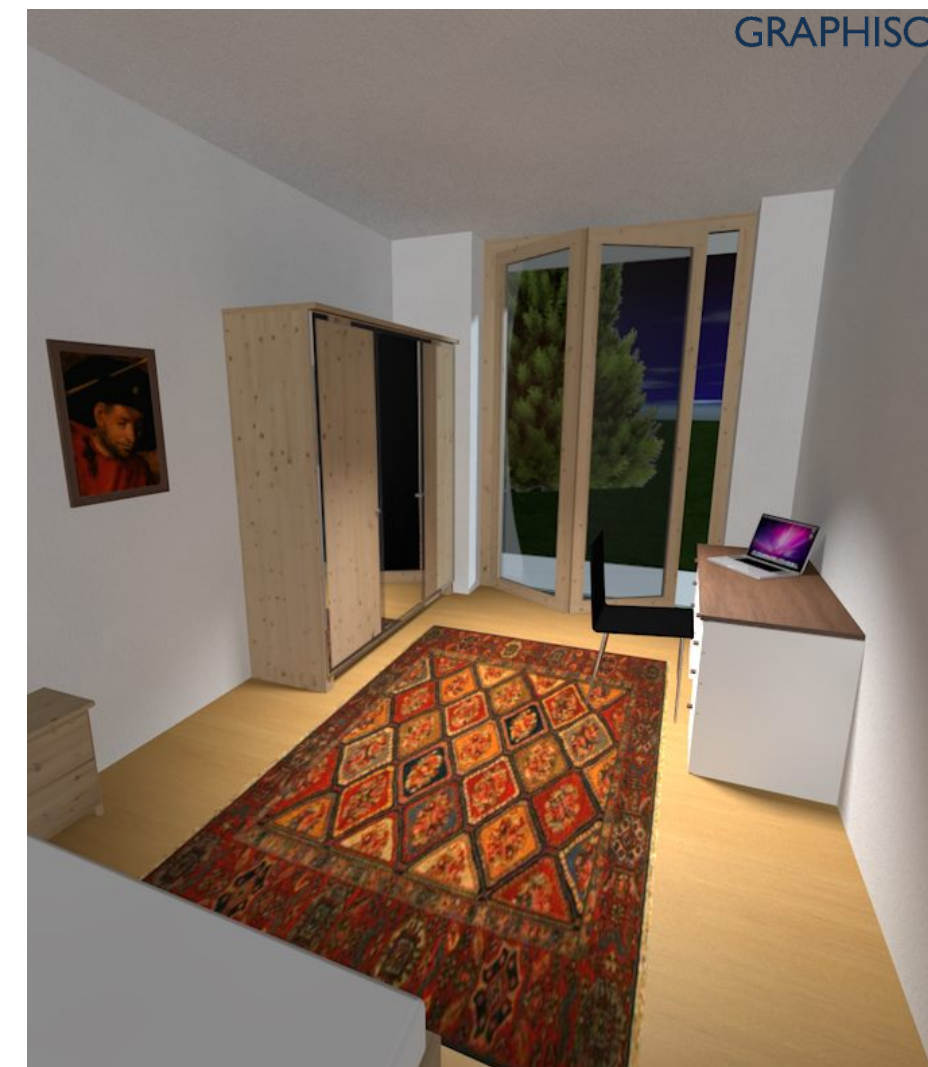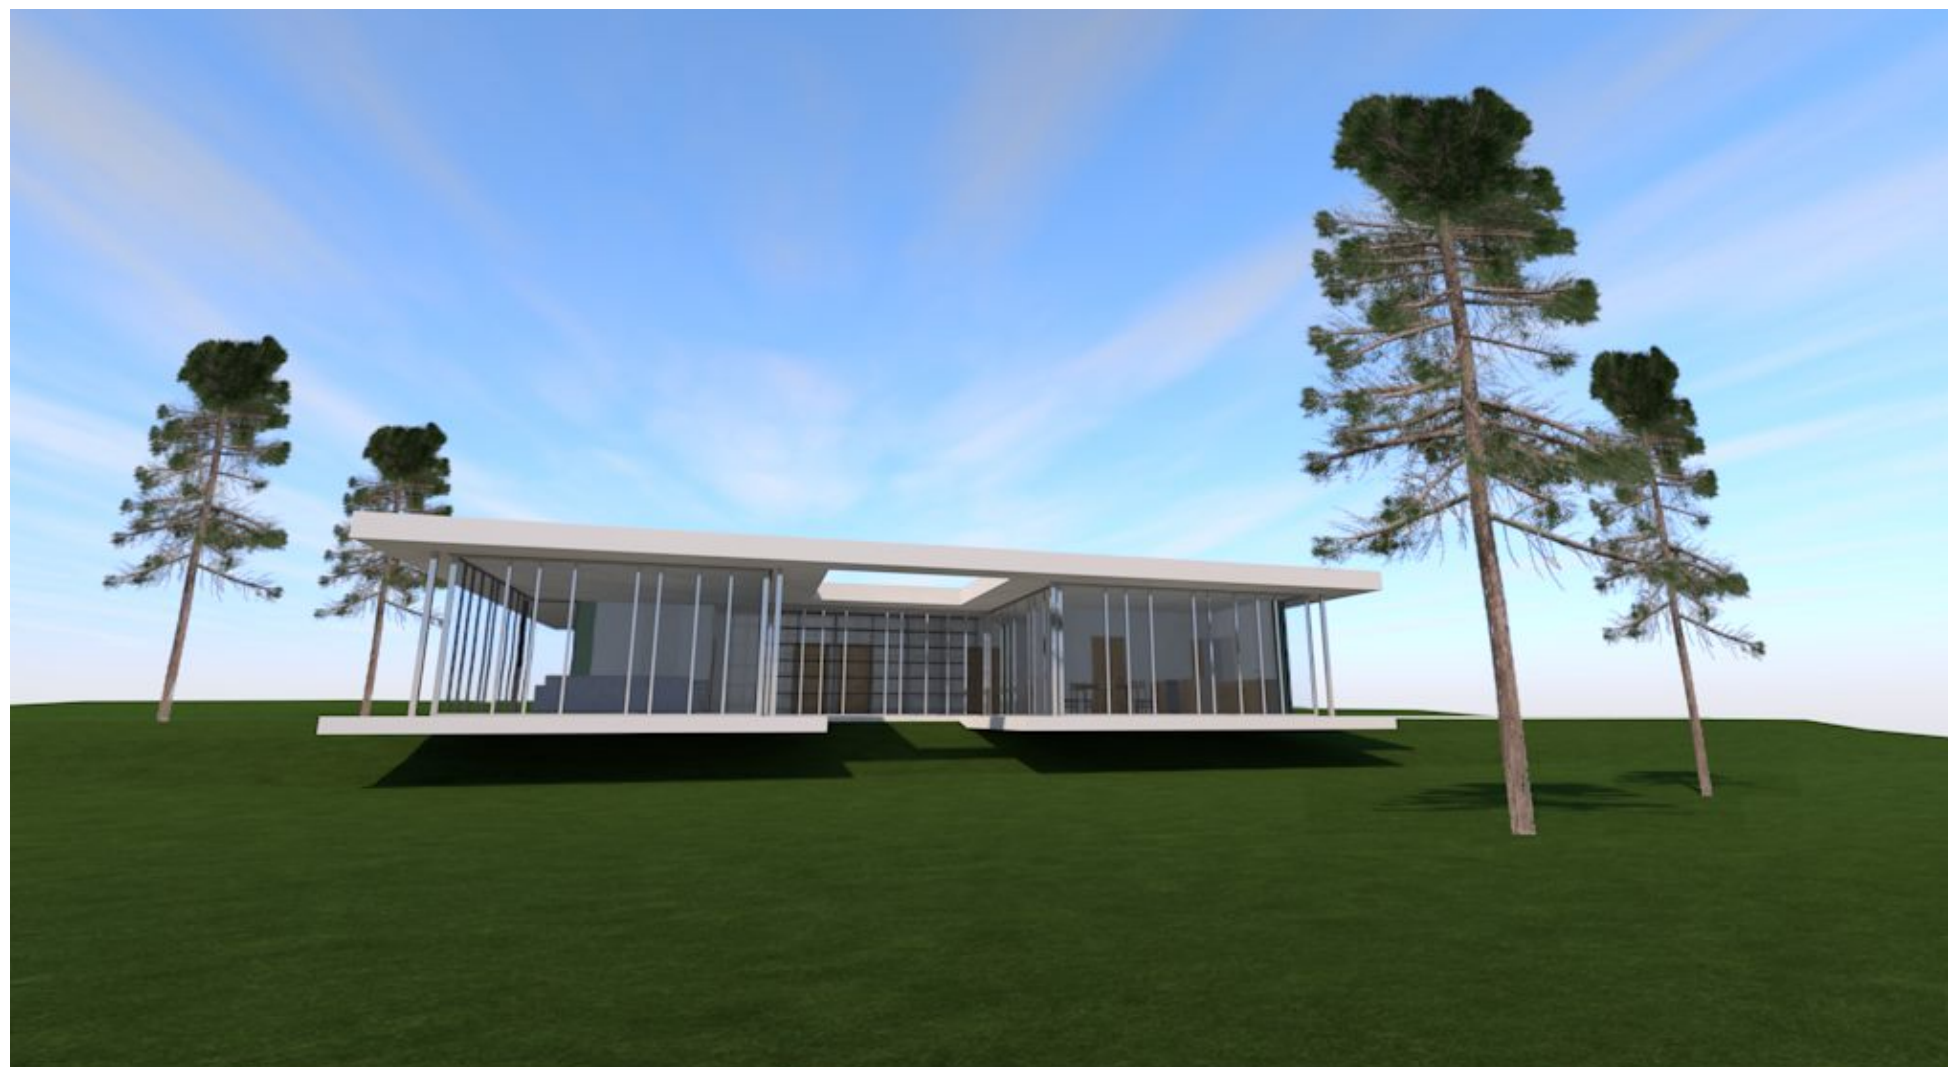

Látványképek