


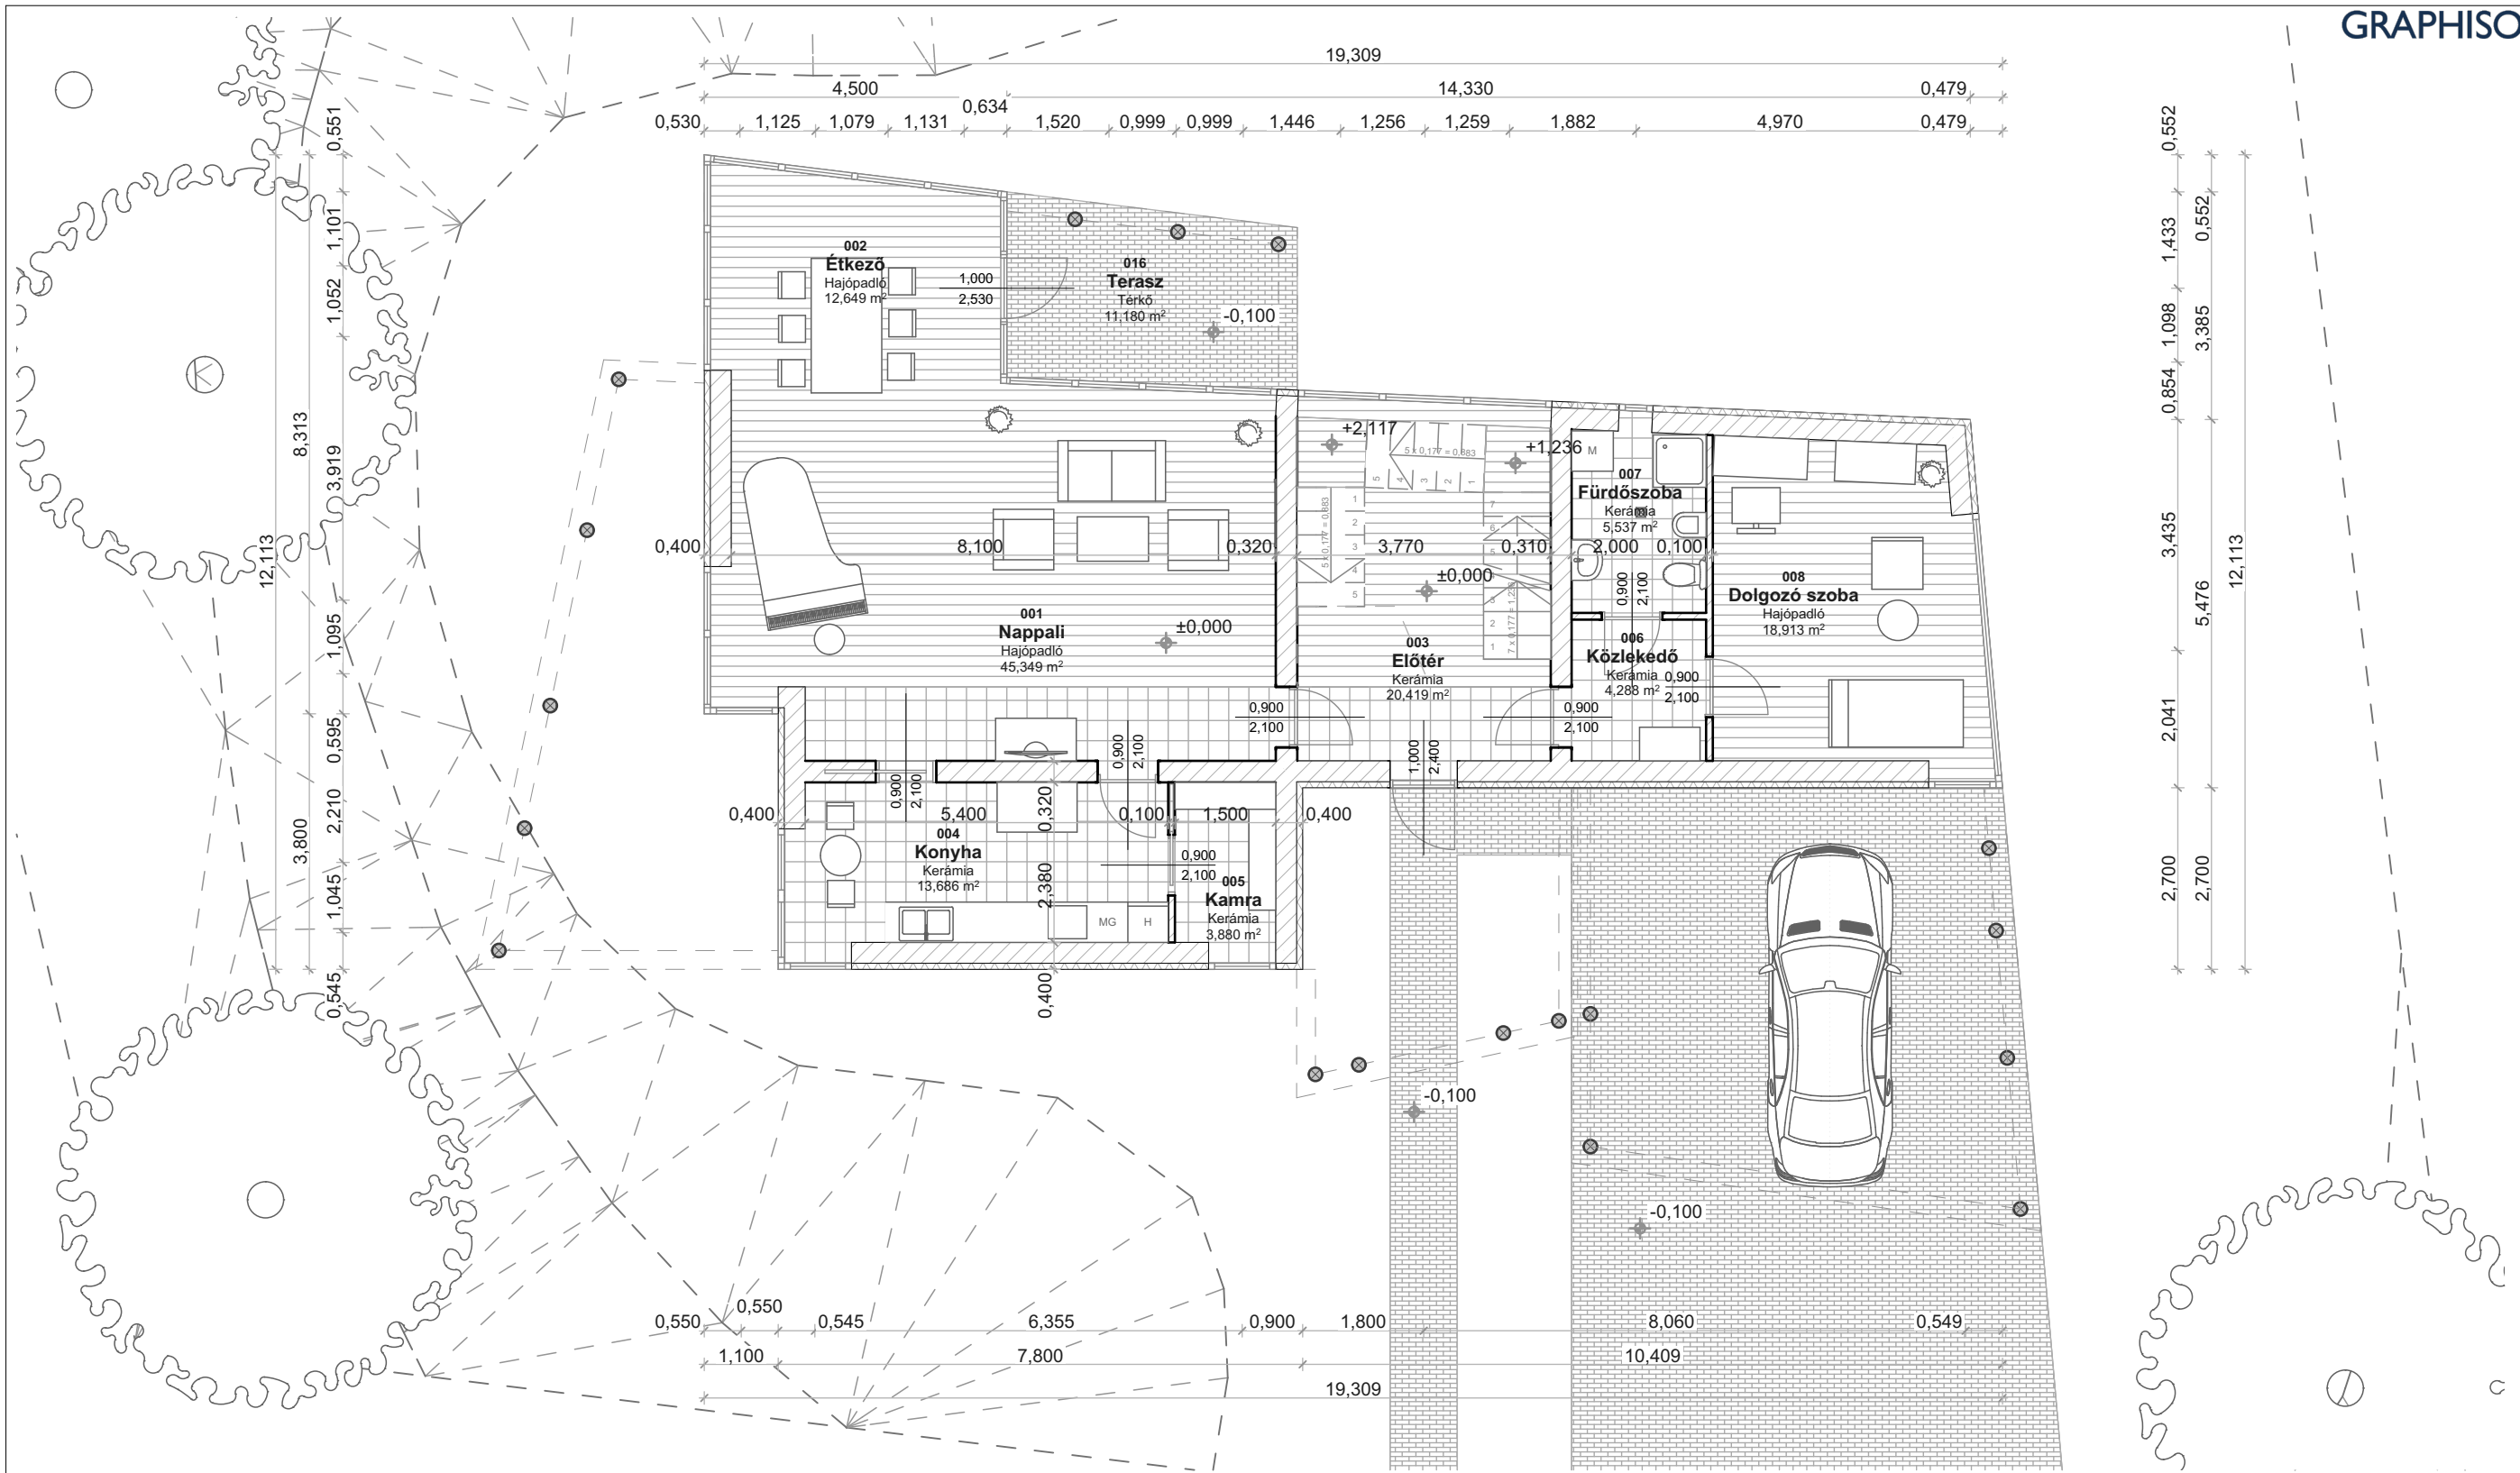

É-01

Lakóépület terve


Építész informatika 3

Konz.: Csabay Bálint


Földszint M 1:100

Papadopulosz Krisztosz P93Y2Q

2014. november 30.

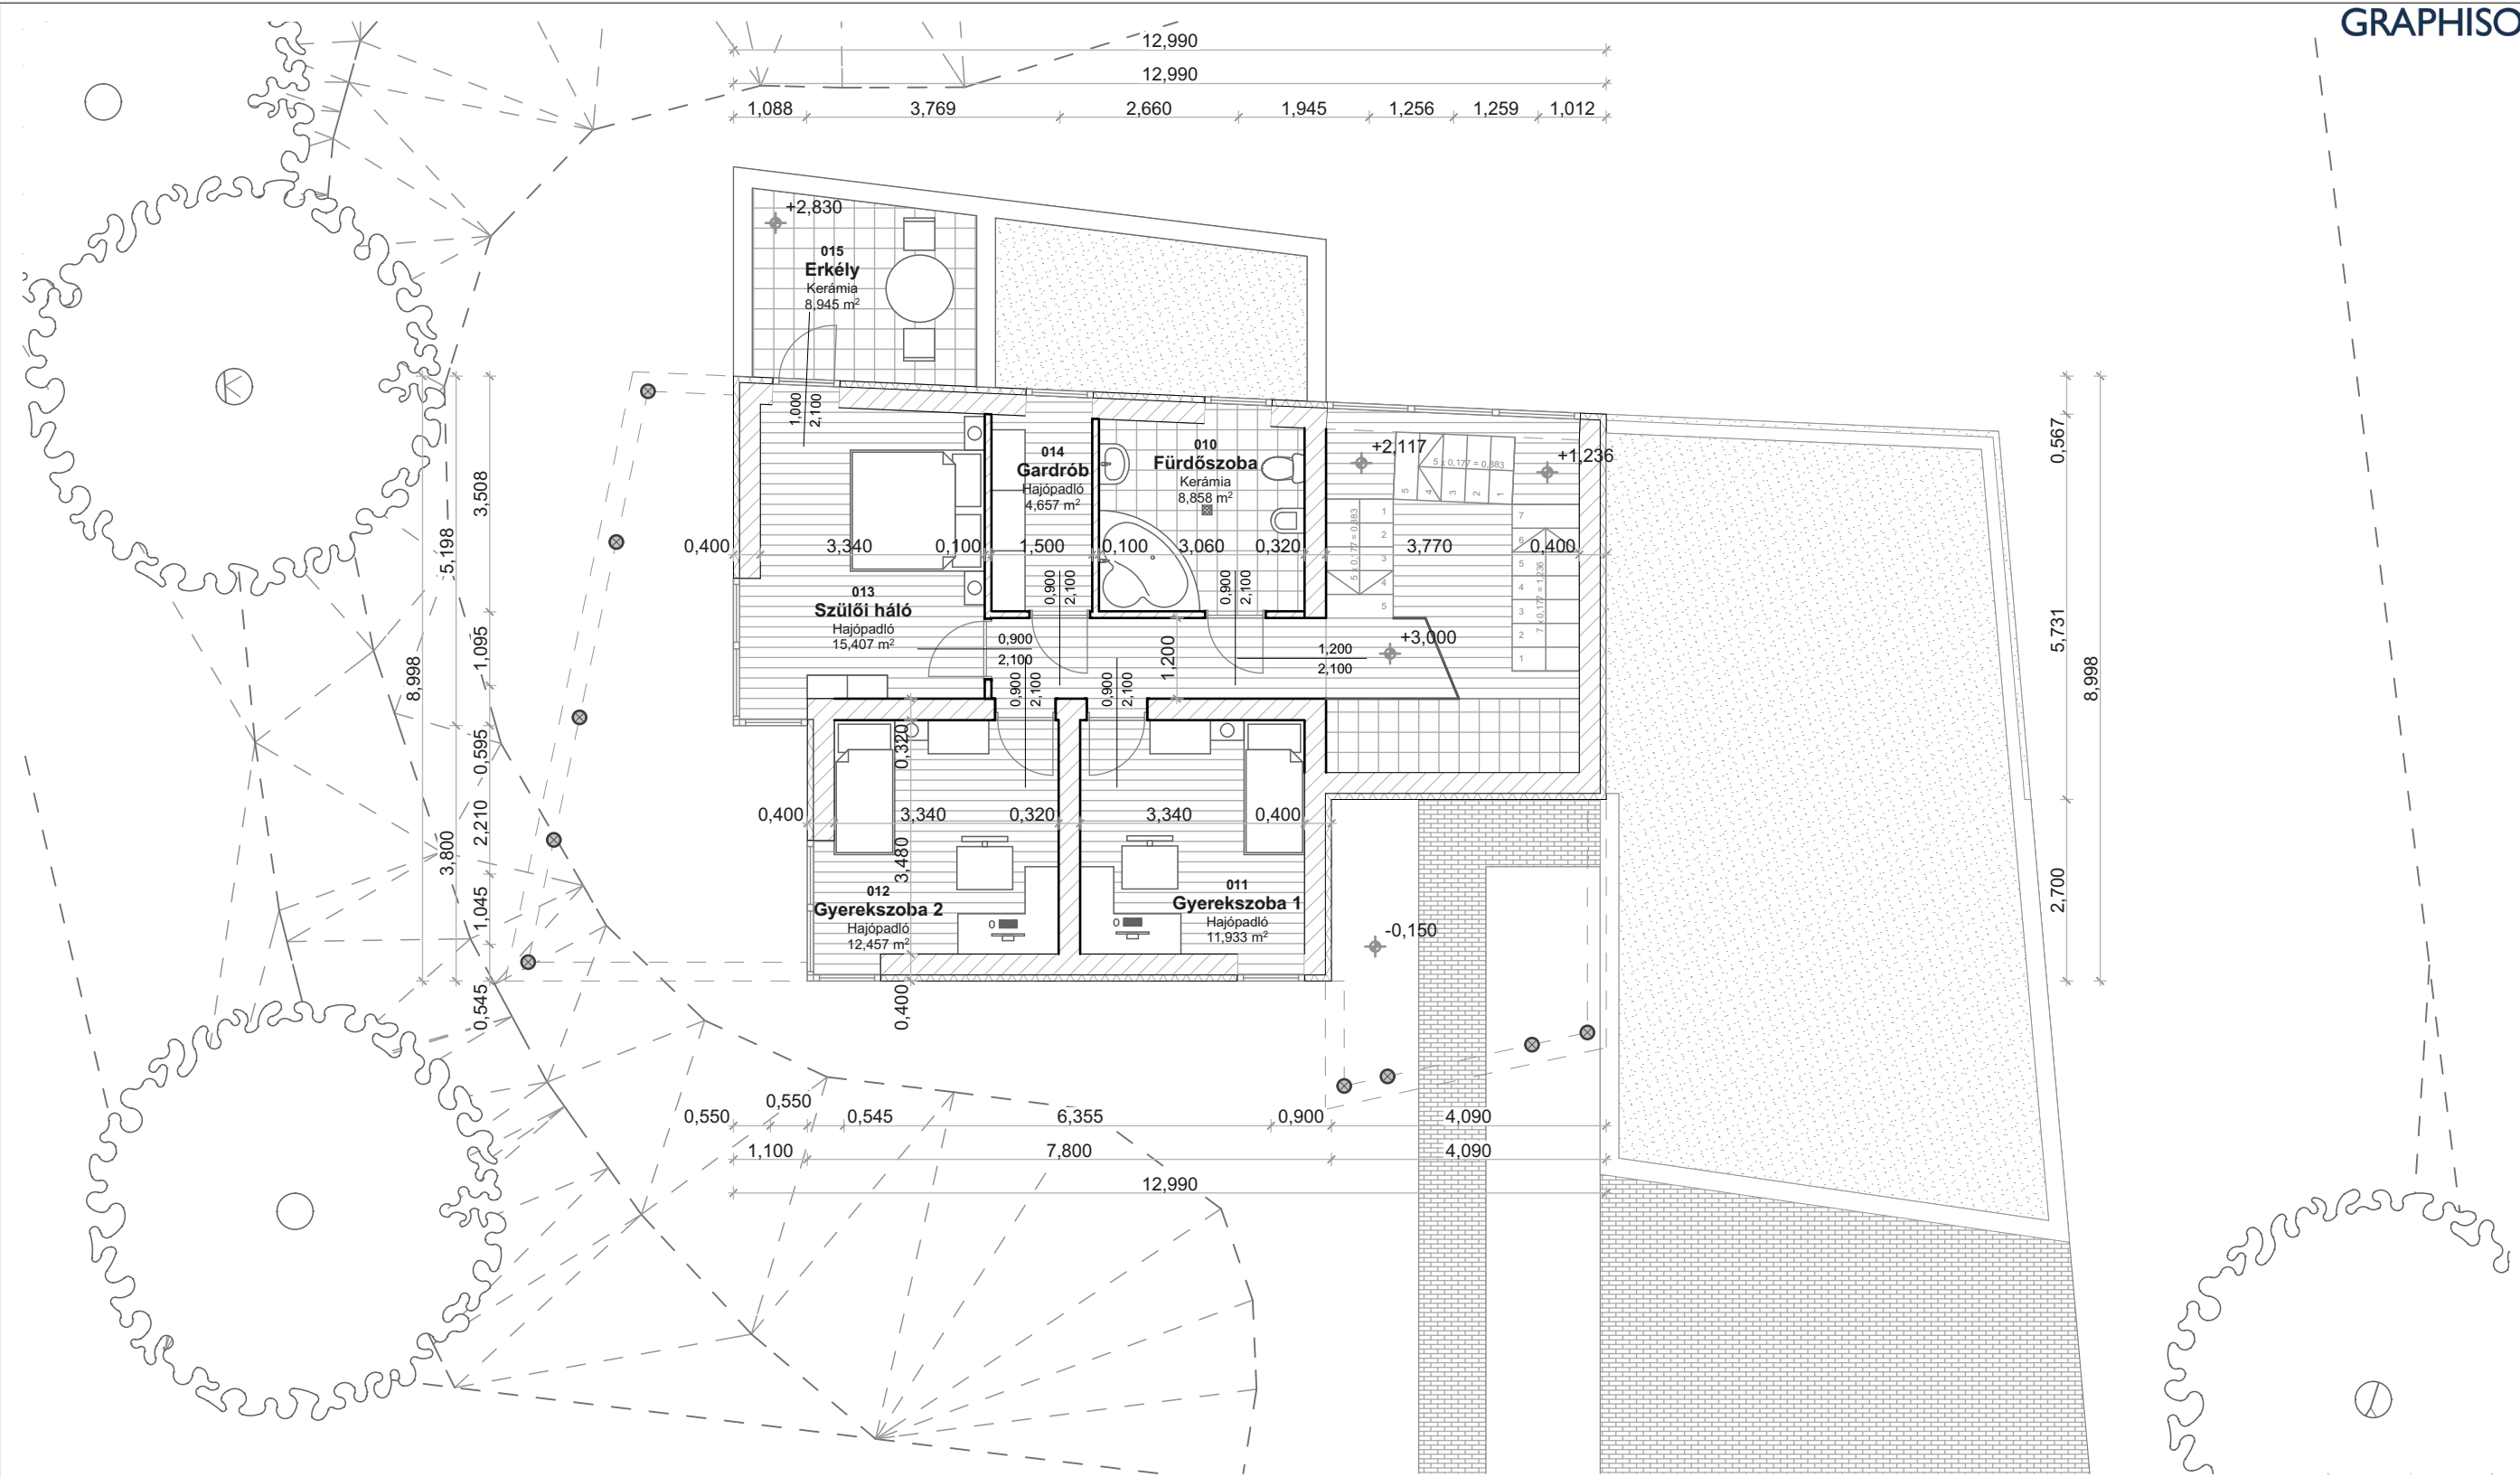

É-01	Lakóépület terve	Emelet M 1:100
	Építész informatika 3	Papadopoulosz Krisztosz P93Y2Q
	Konz.: Csabay Bálint	2014. november 30.

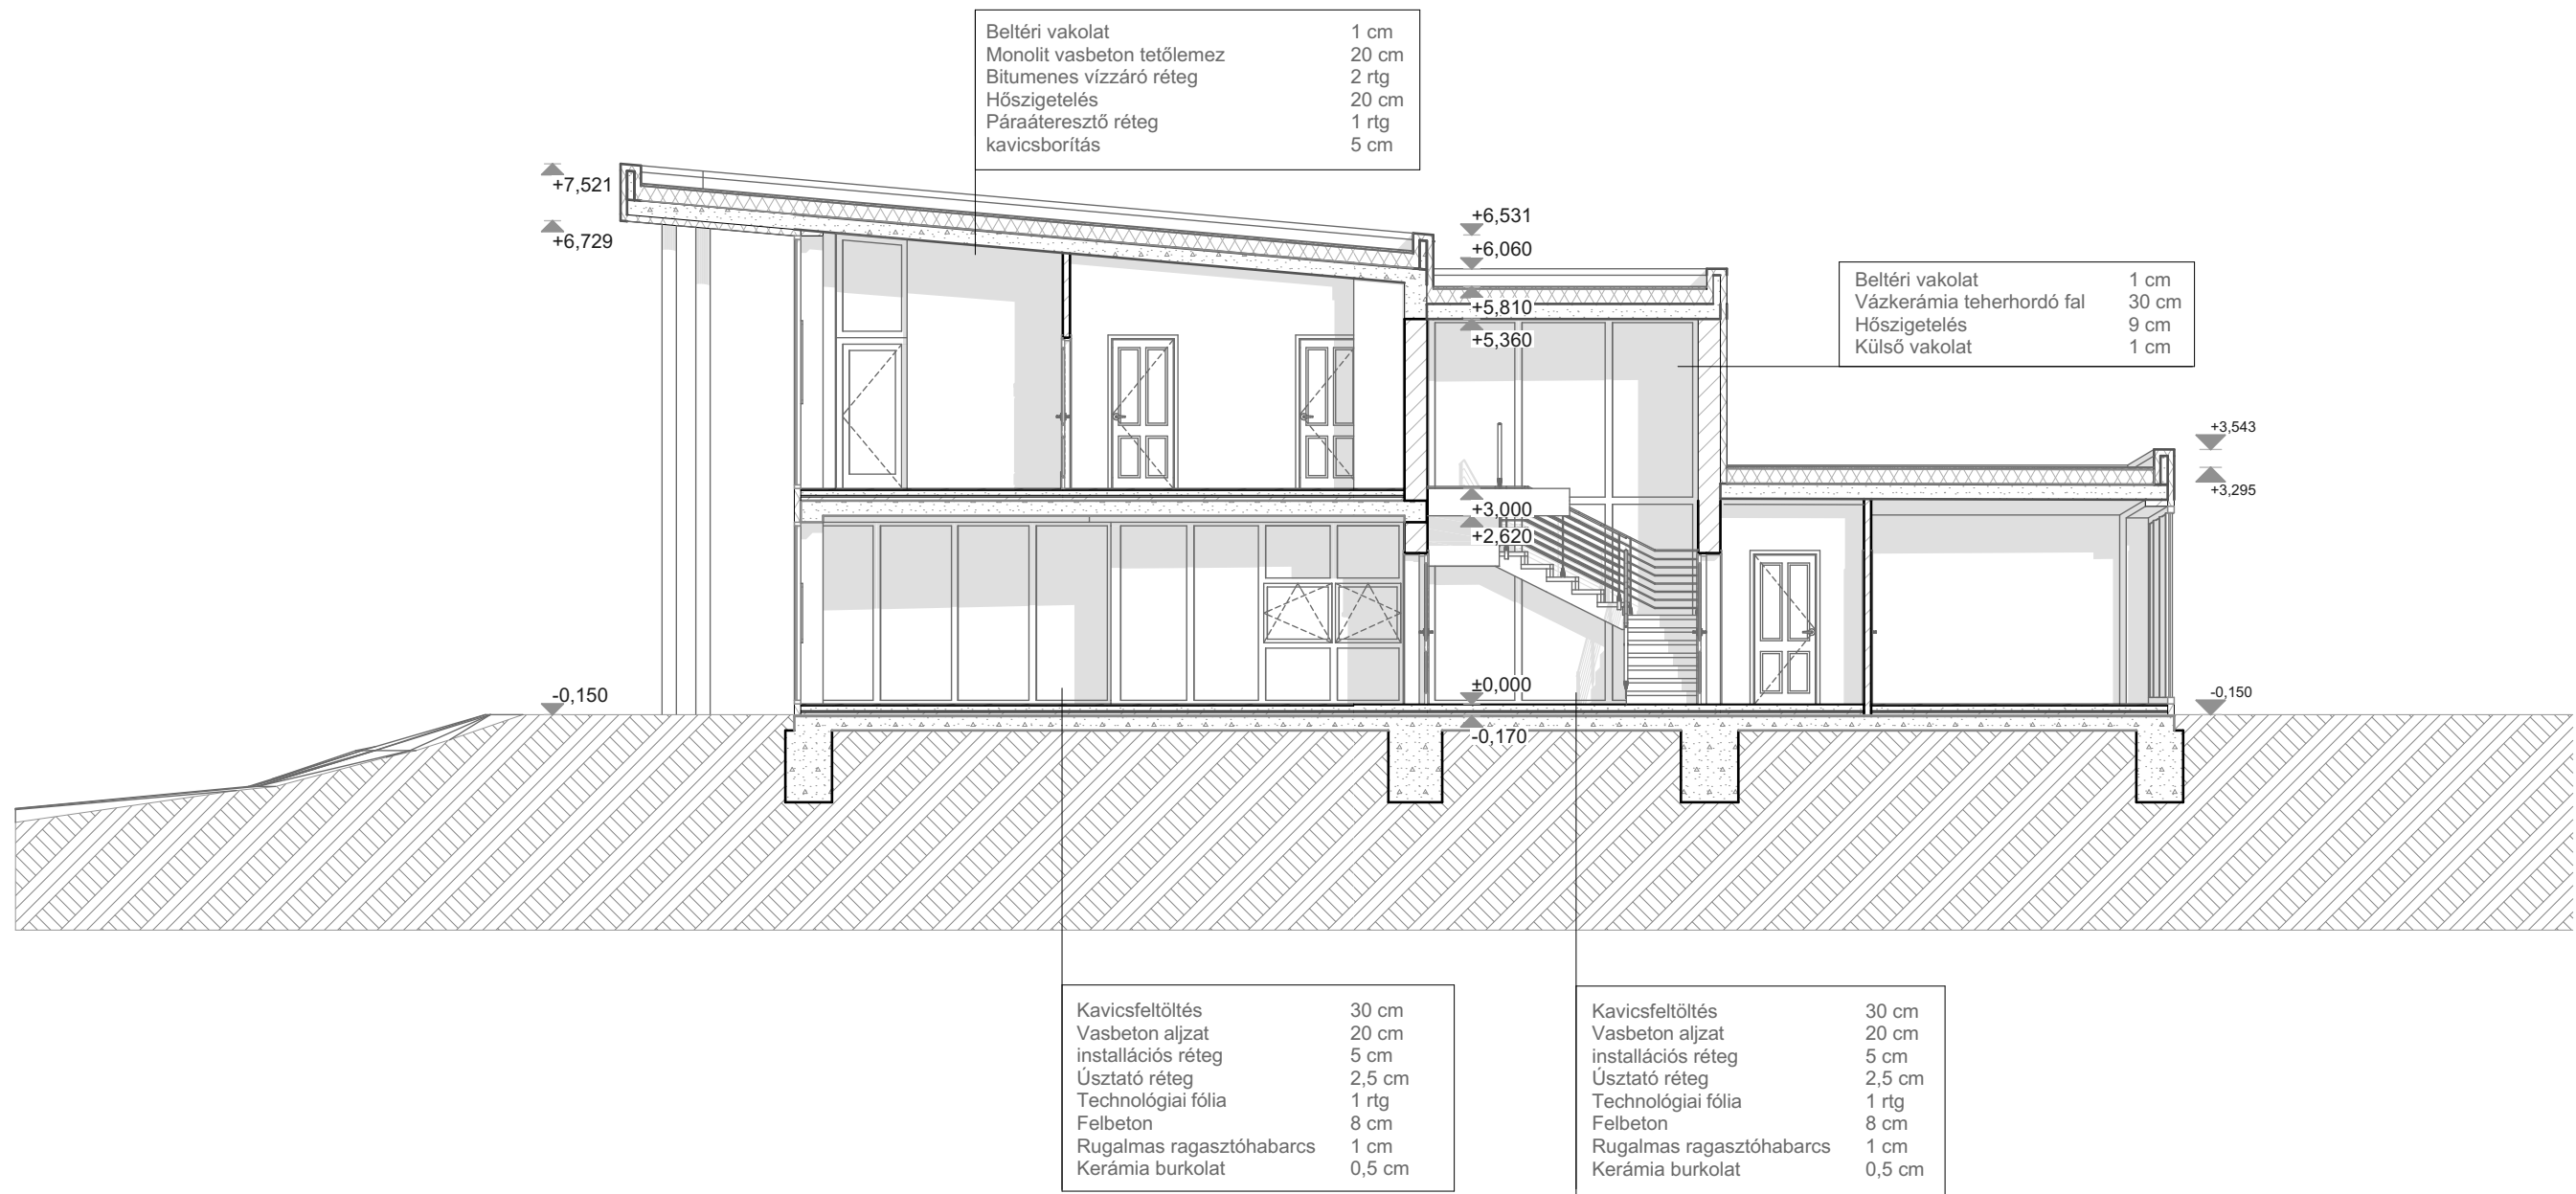

É-02

Lakóépület terve


Építész informatika 3

Konz.: Csabay Bálint

A-A metszet M 1:100

Papadopoulosz Krisztosz P93Y2Q

2014. november 30.

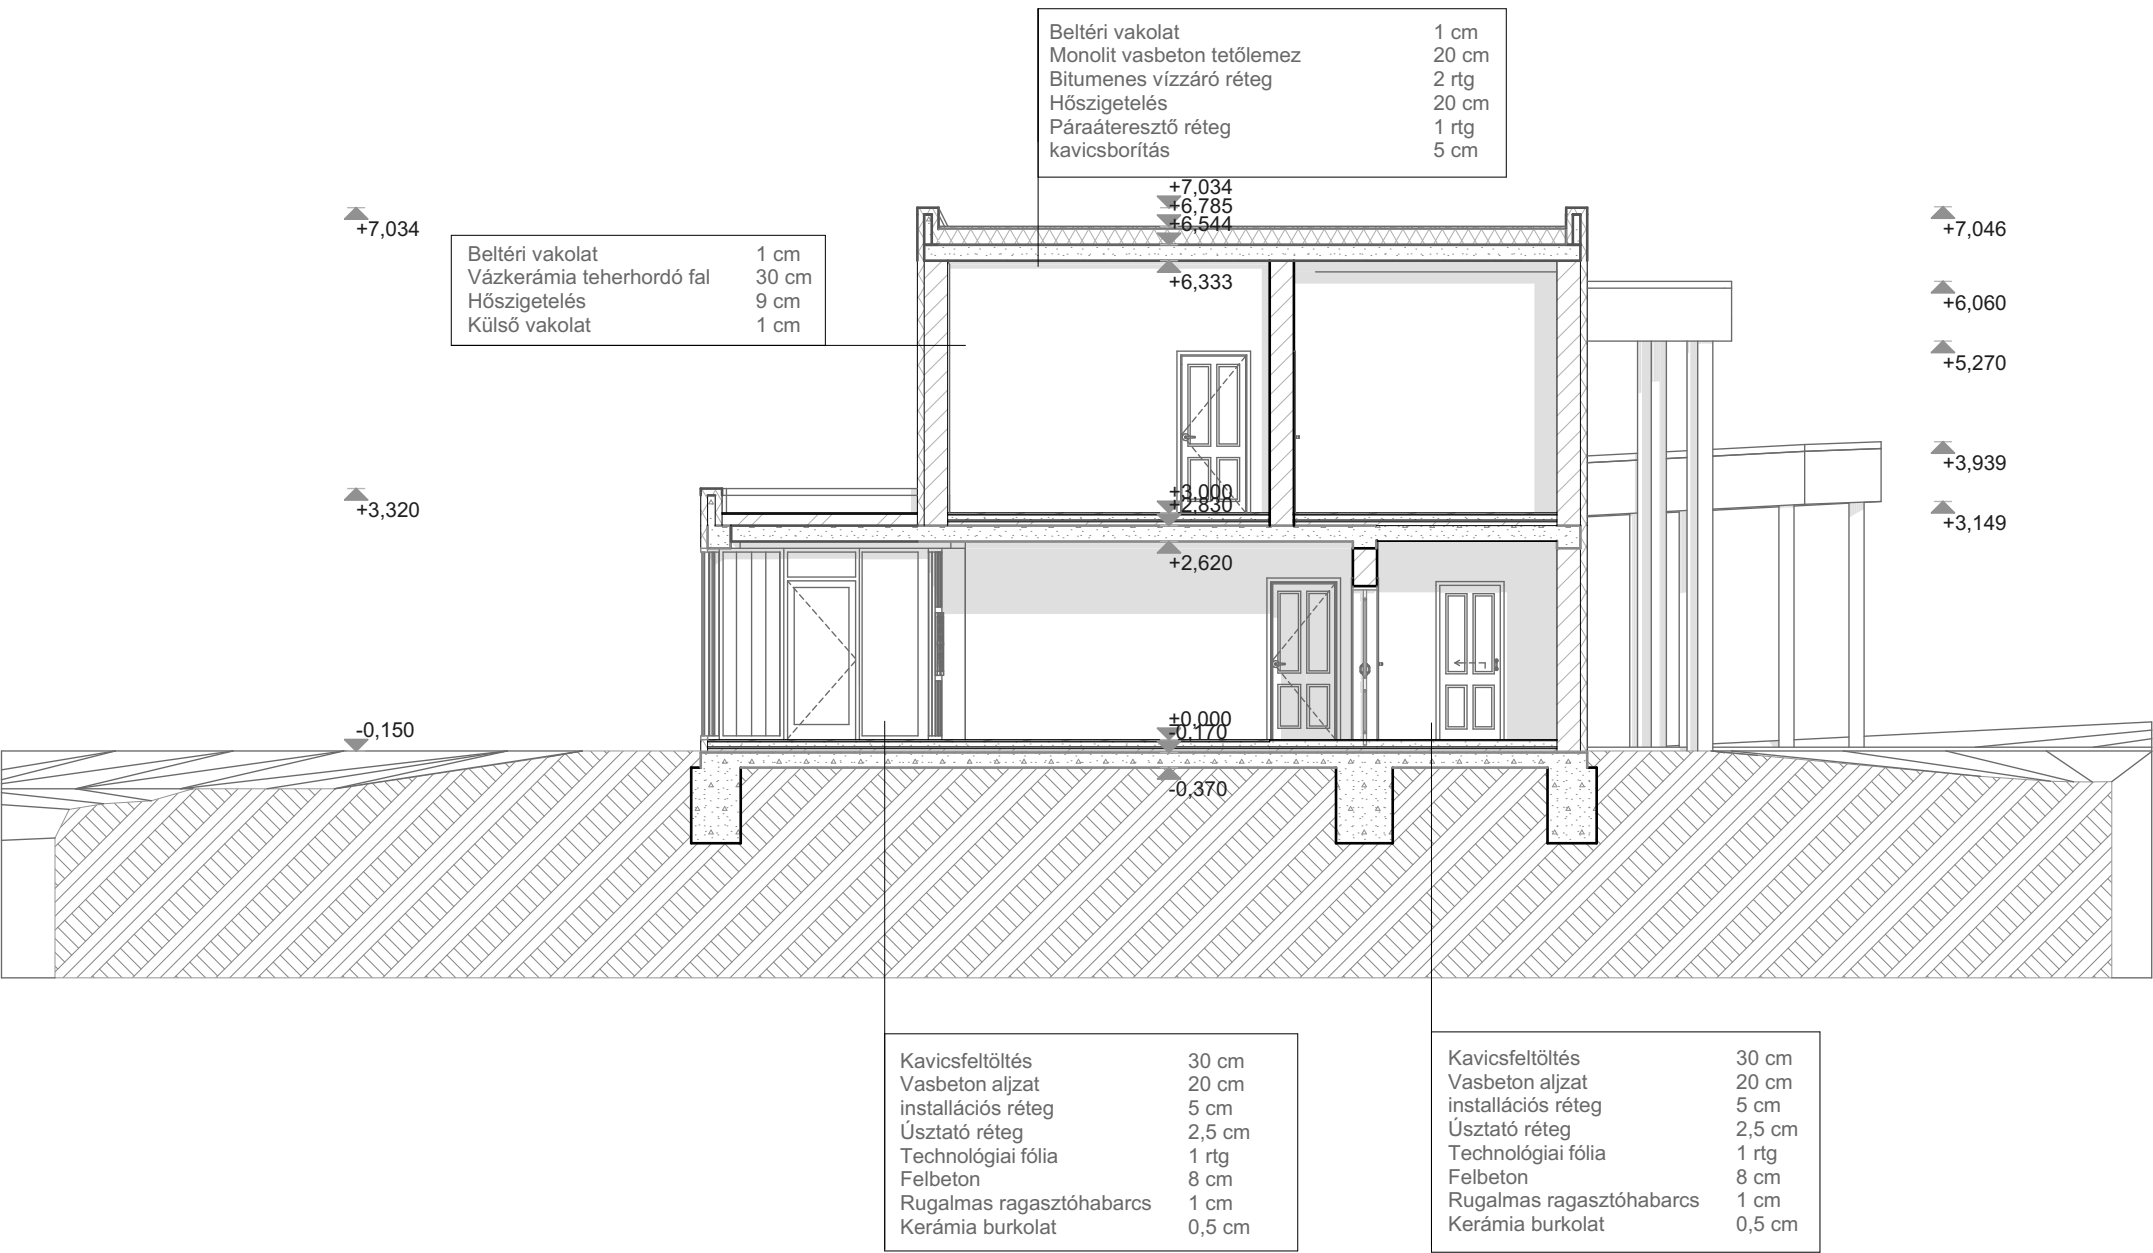

É-02

Lakóépület terve

Építész informatika 3

Konz.: Csabay Bálint

B-B metszet M 1:100

Papadopoulosz Krisztosz P93Y2Q

2014. november 30.



É-03	Lakóépület terve	É-i Homlokzat M 1:100
	Építész informatika 3	Papadopoulosz Krisztosz P93Y2Q
	Konz.: Csabay Bálint	2014. november 30.



É-03

Lakóépület terve

Építész informatika 3

Konz.: Csabay Bálint

D-i Homlokzat M 1:100

Papadopoulosz Krisztosz P93Y2Q

2014. november 30.



É-03

Lakóépület terve


Építész informatika 3

Konz.: Csabay Bálint

K-i Homlokzat M 1:100

Papadopoulosz Krisztosz P93Y2Q

2014. november 30.

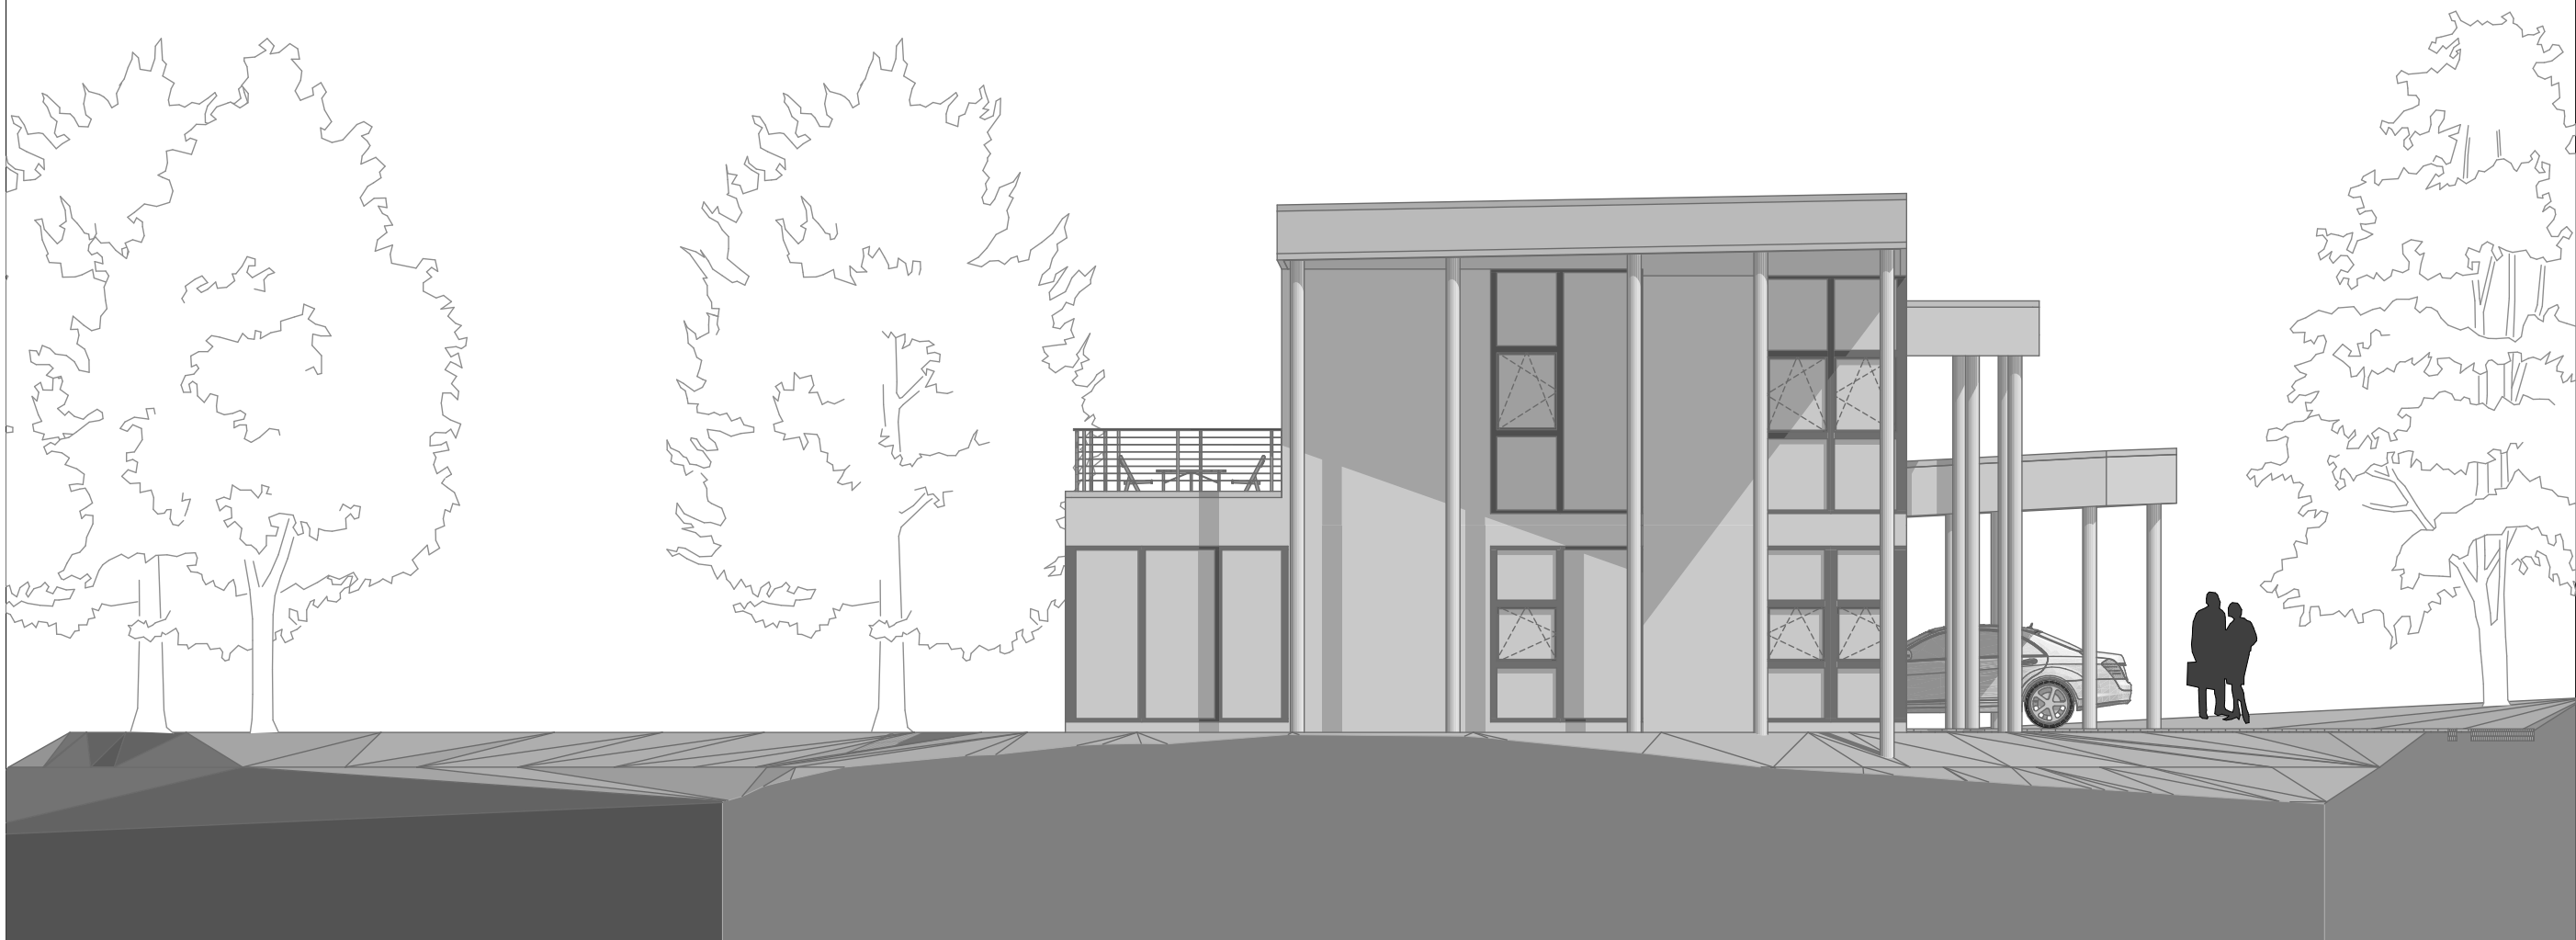

É-03	Lakóépület terve	Ny-i Homlokzat M 1:100
	Építész informatika 3	Papadopoulosz Krisztosz P93Y2Q
	Konz.: Csabay Bálint	2014. november 30.



É-04

Lakóépület terve

Építész informatika 3

Konz.: Csabay Bálint

Látványtervek M 1:100

Papadopoulosz Krisztosz P93Y2Q

2014. november 30.