



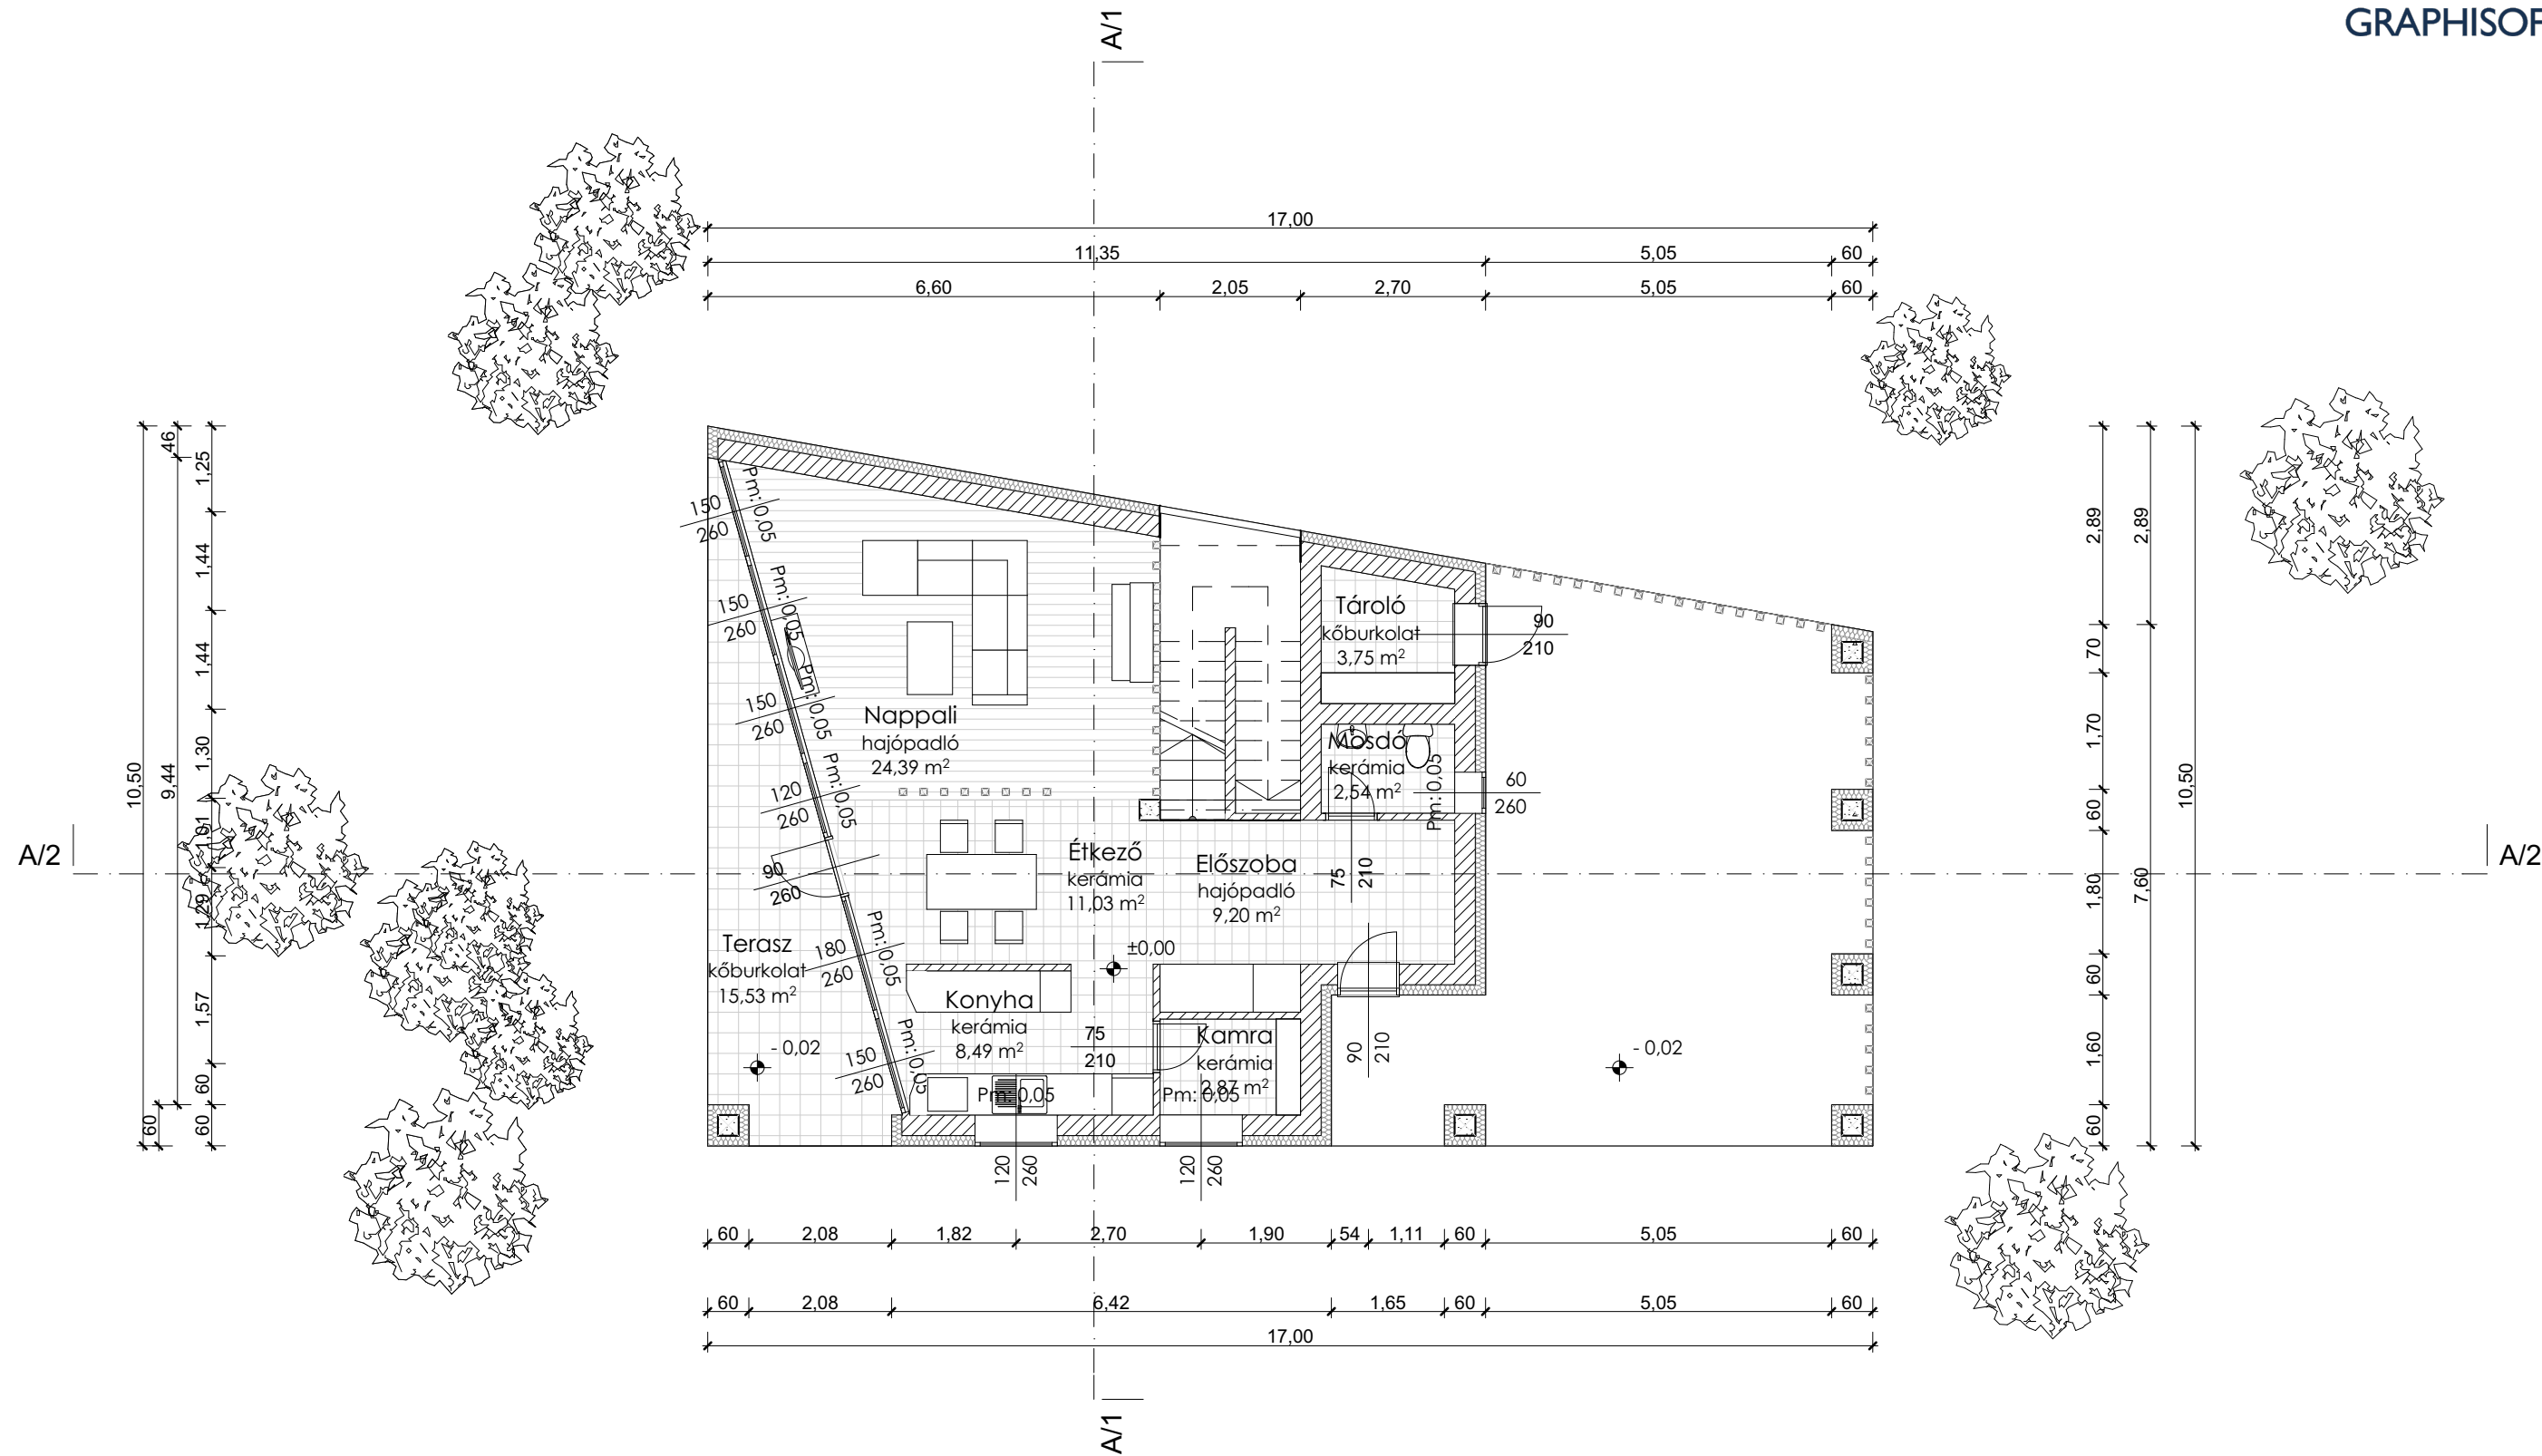

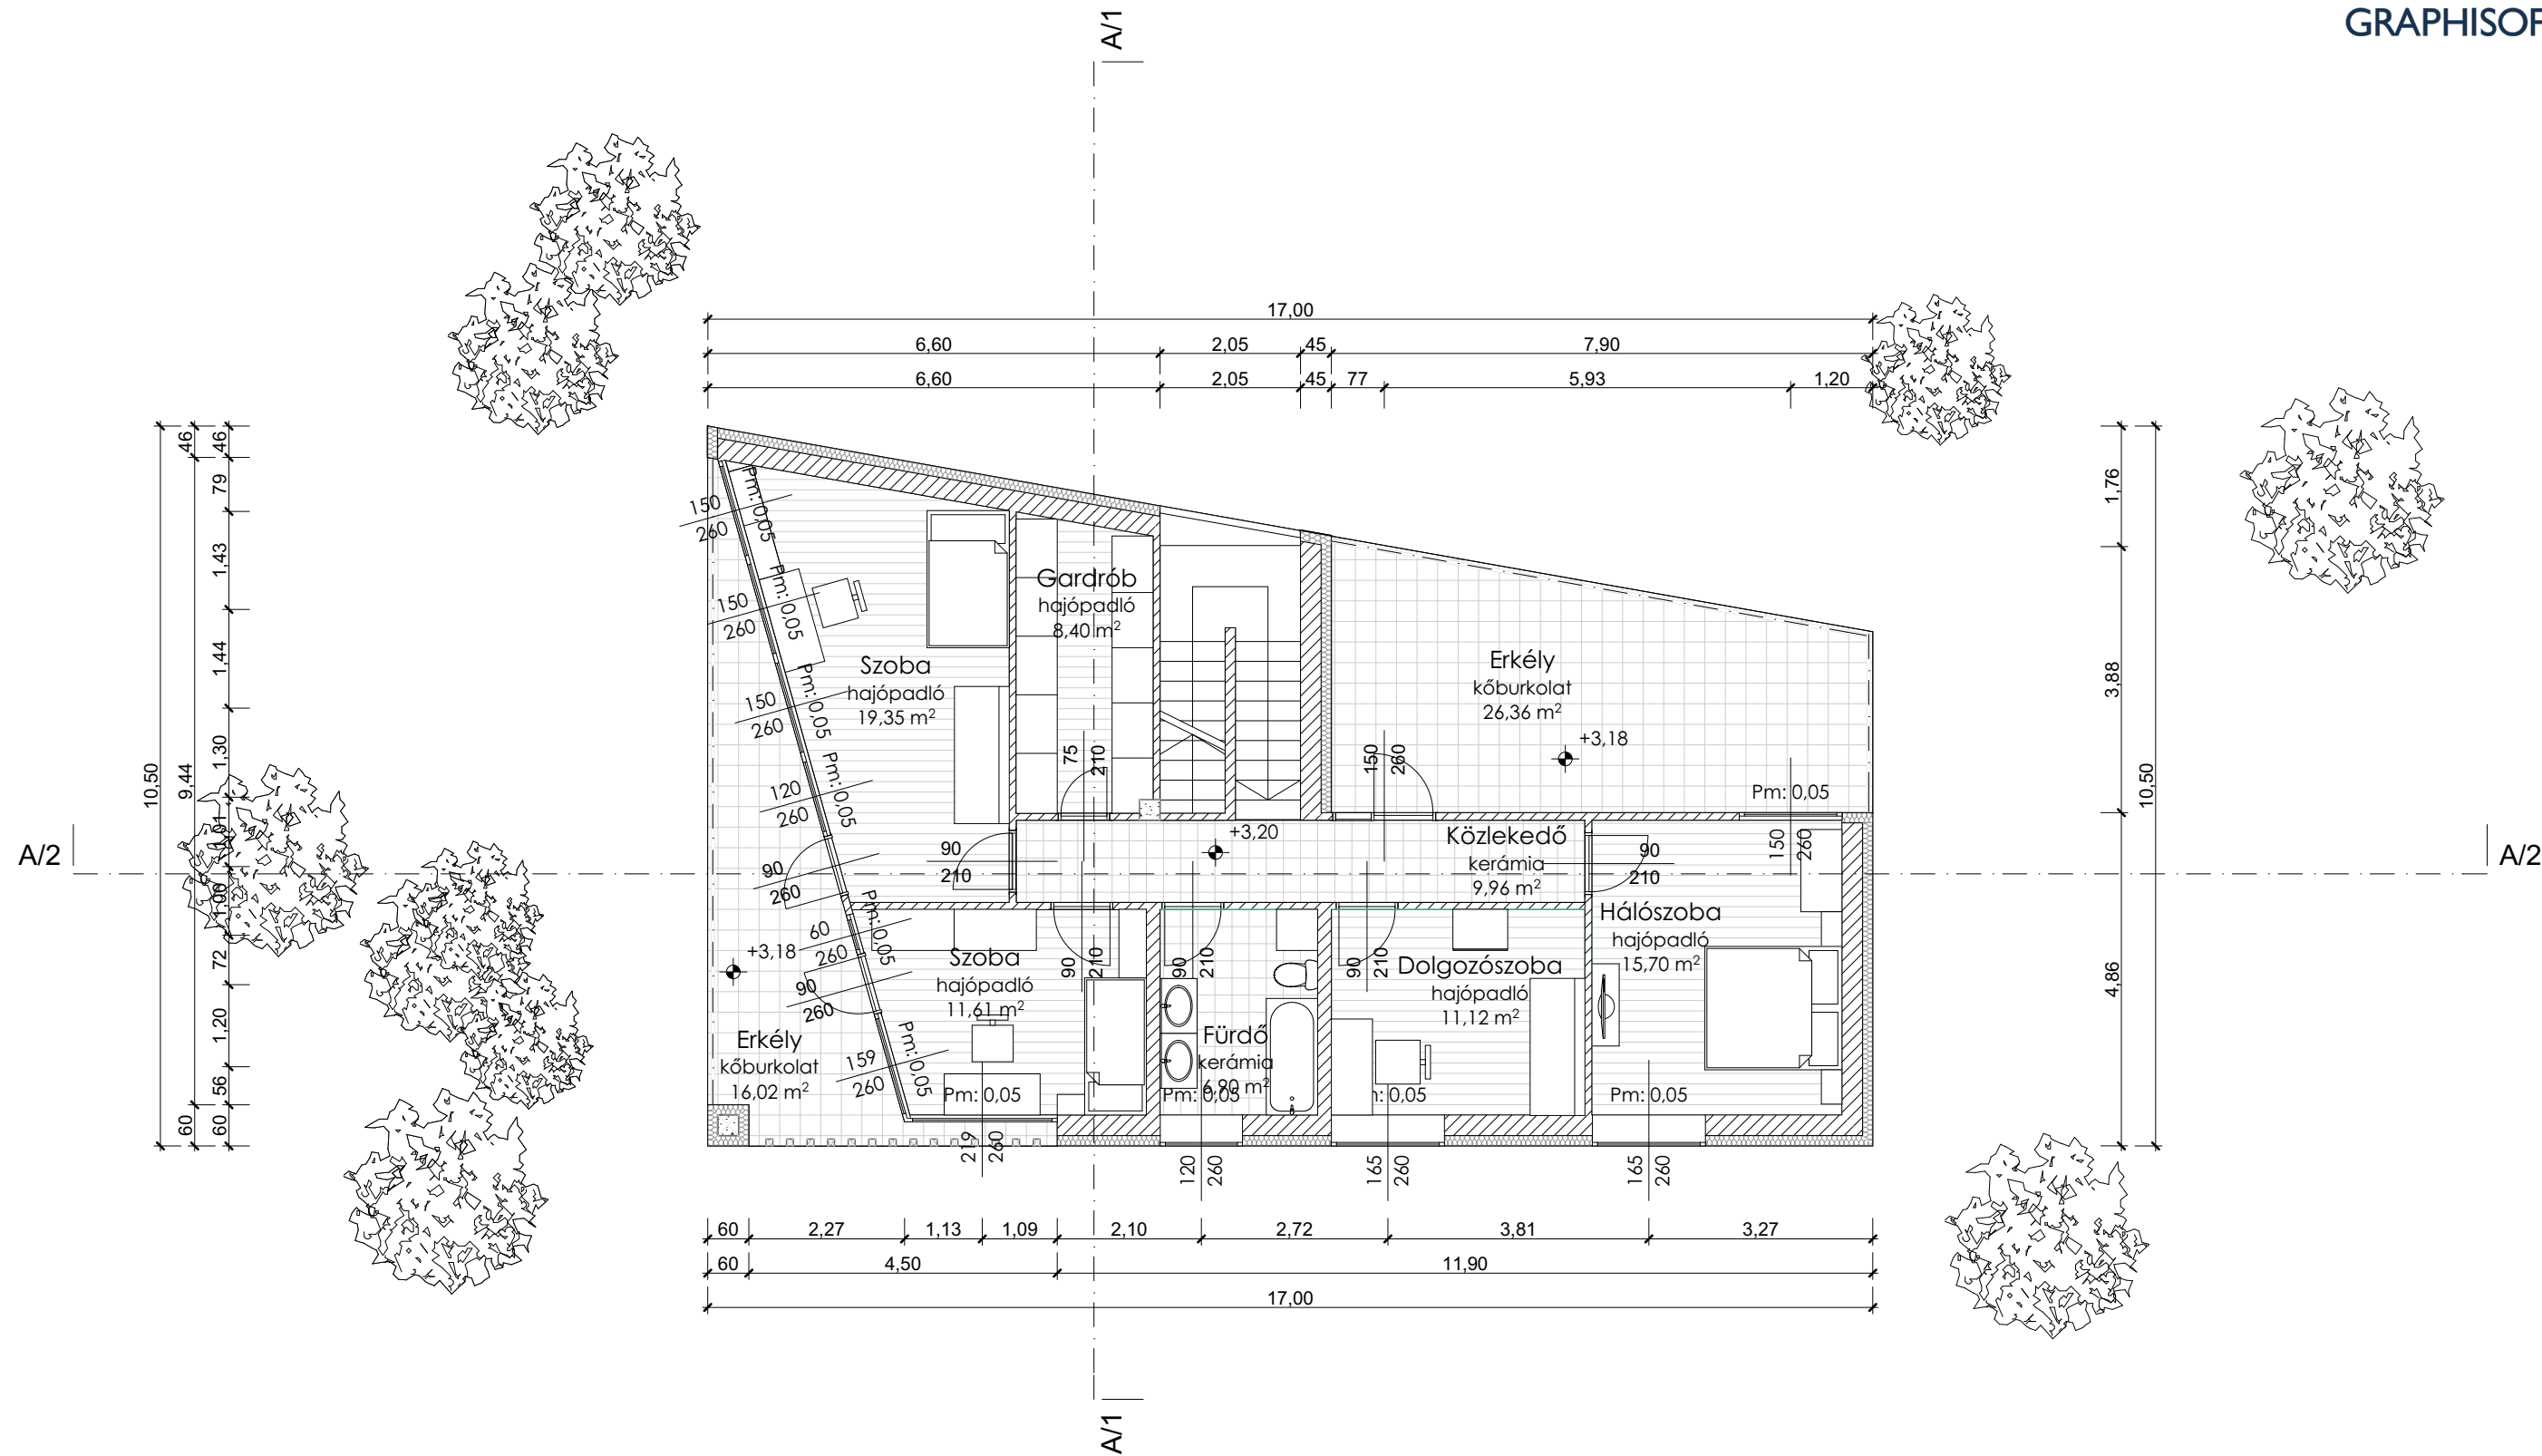

R1


5 cm kavics réteg
1 rtg üvegfátyol elválasztó réteg
20 cm lépésálló xps
10 mm 2 rtg bitumenes vastaglemez szigetelés
1 rtg kellősítés
30 cm monolit vb födémszerkezet
1 cm cementbázisú belső vakolat

R2

12 mm hajópadló
5 mm PUR-báz ragasztó
50 mm vasalt aljzat
1 rtg PE fólia
25 mm kőzetgyapot lépéshangszigetelés
50 mm lépésálló EPS installációs réteg
1 rtg PE fólia
30 cm monolit vb födém
1 cm cementbázisú belső vakolat

R3

7mm ragasztott kerámia burkolat
3 mm rugalmas ágyazó habarcs
60mm vasalt aljzatbeton
1rtg PE fólia
25mm kőzetgyapot lépésálló hangszigetelés
50 mm lépésálló EPS installációs réteg
1 rtg PE fólia
10 cm vasbeton padlólemez
15 cm kavicságy
termett talaj

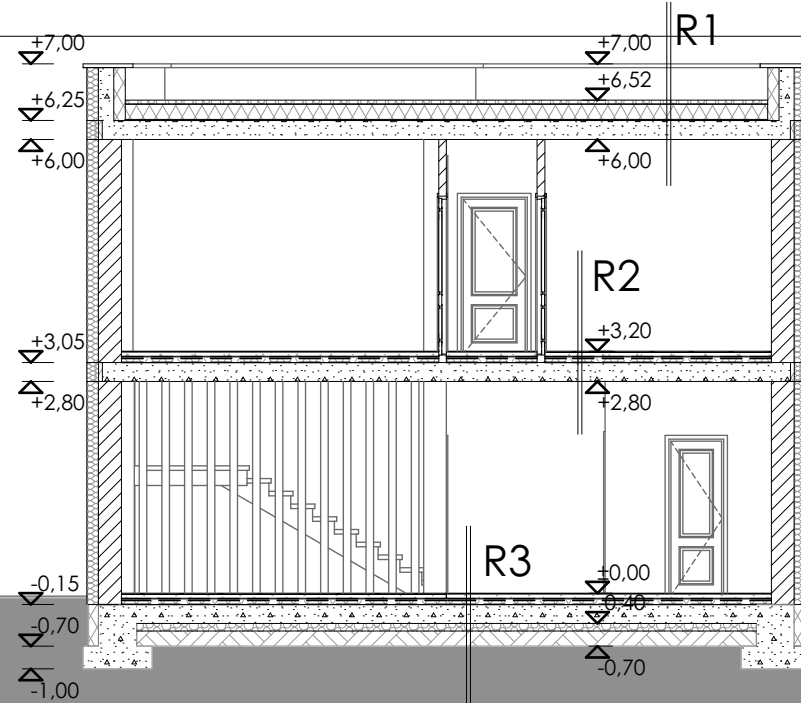


R4

1 cm fagyálló ragasztott kerámiaburkolat
6 cm aljzatbeton
1 rtg Pe fólia
5cm xps fagyálló hőszigetelés
2,5 cm úsztatóréteg
1 rtg PE fólia
30 cm monolit vb födémszerkezet
20 cm xps fagyálló hőszigetelés

A/1 metszet


A/2 metszet

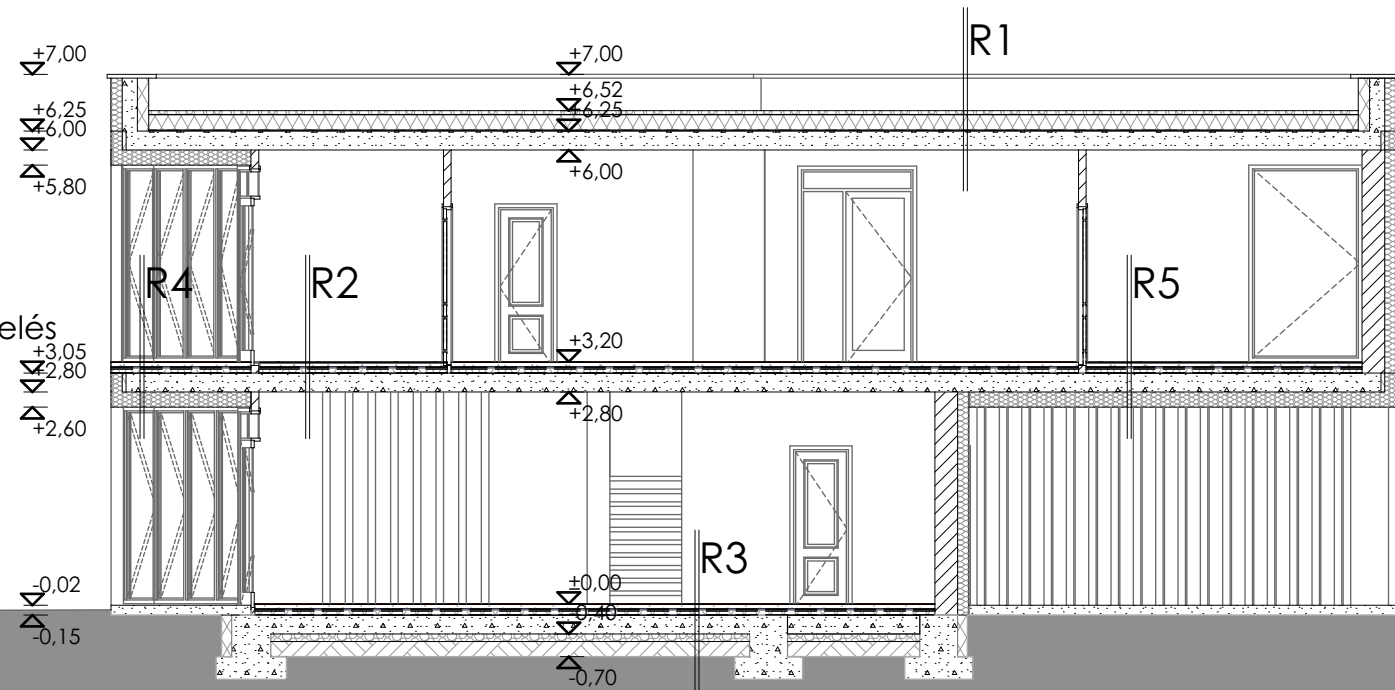

R5

12 mm szalagparketta
5 mm PUR-báz ragasztó
50 mm vasalt aljzat
1 rtg PE fólia
25 mm kőzetgyapot
lépéshangszigetelés
50 mm lépésálló EPS installációs réteg
1 rtg PE fólia
30 cm monolit vb födém
20 cm xps fagyálló hőszigetelés

É- homlokzat

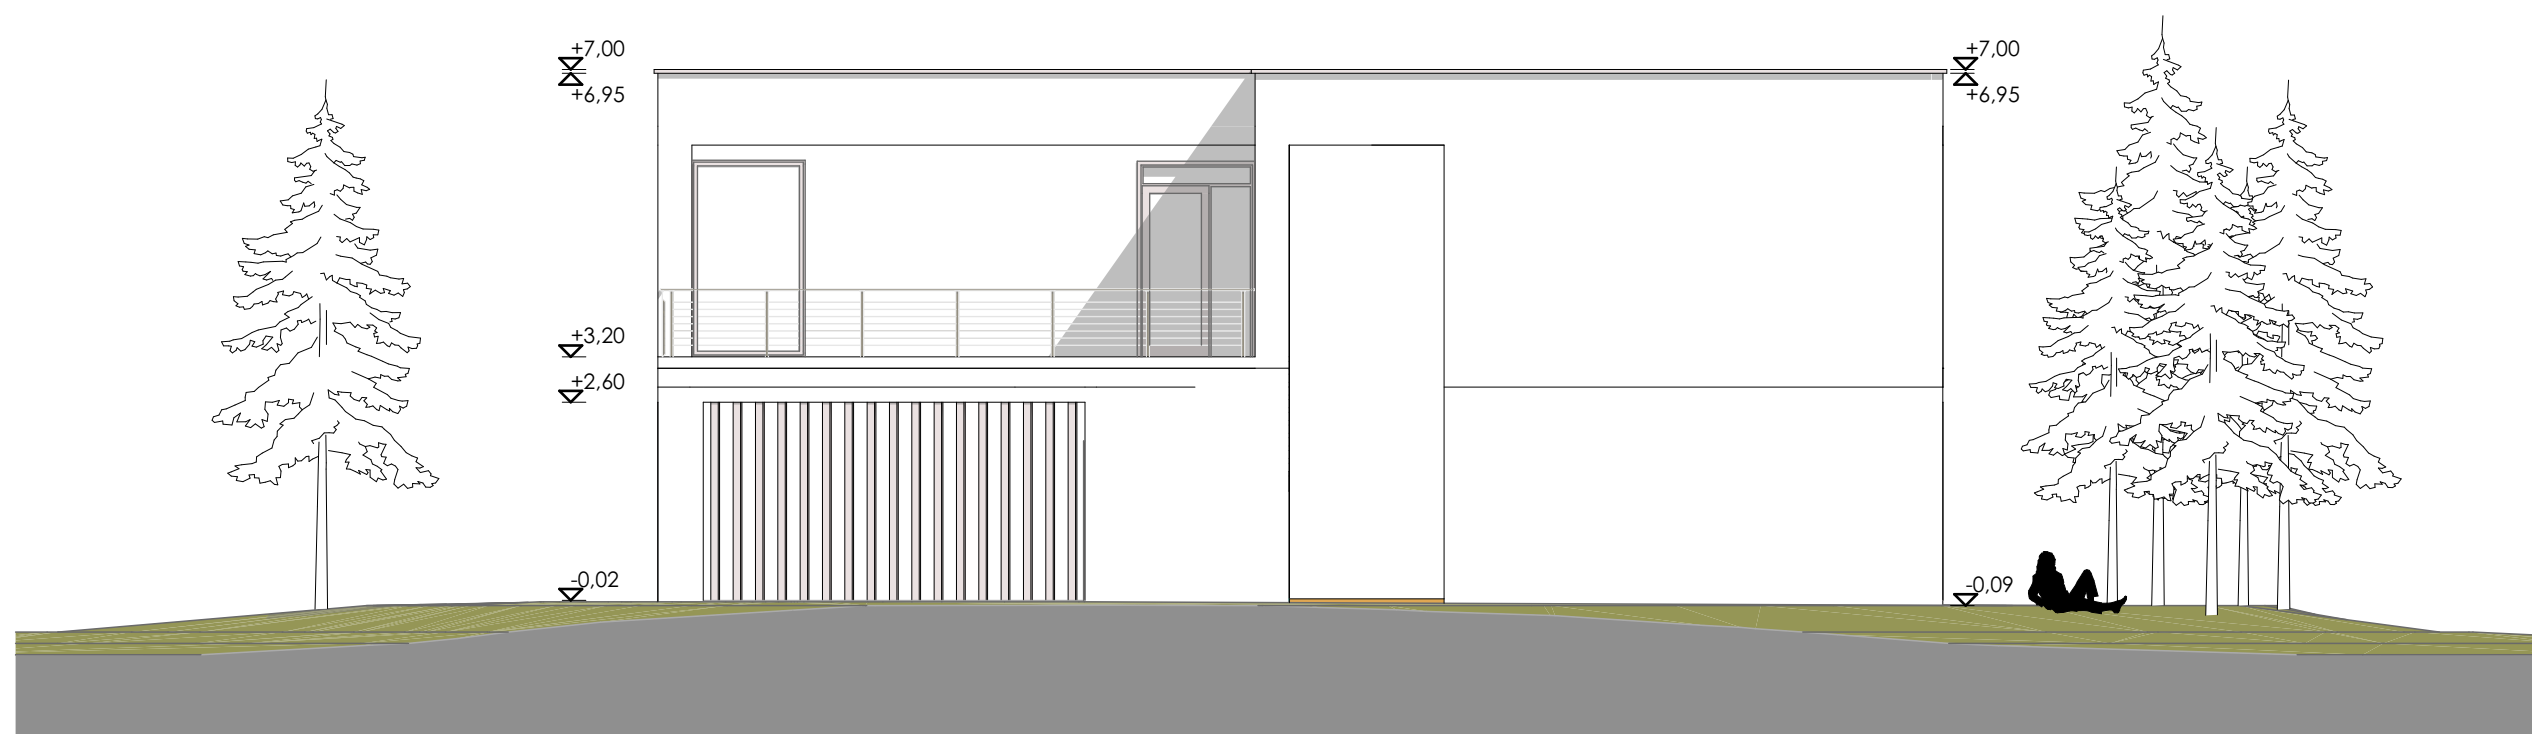

D- homlokzat



Ny- homlokzat



K- homlokzat



