



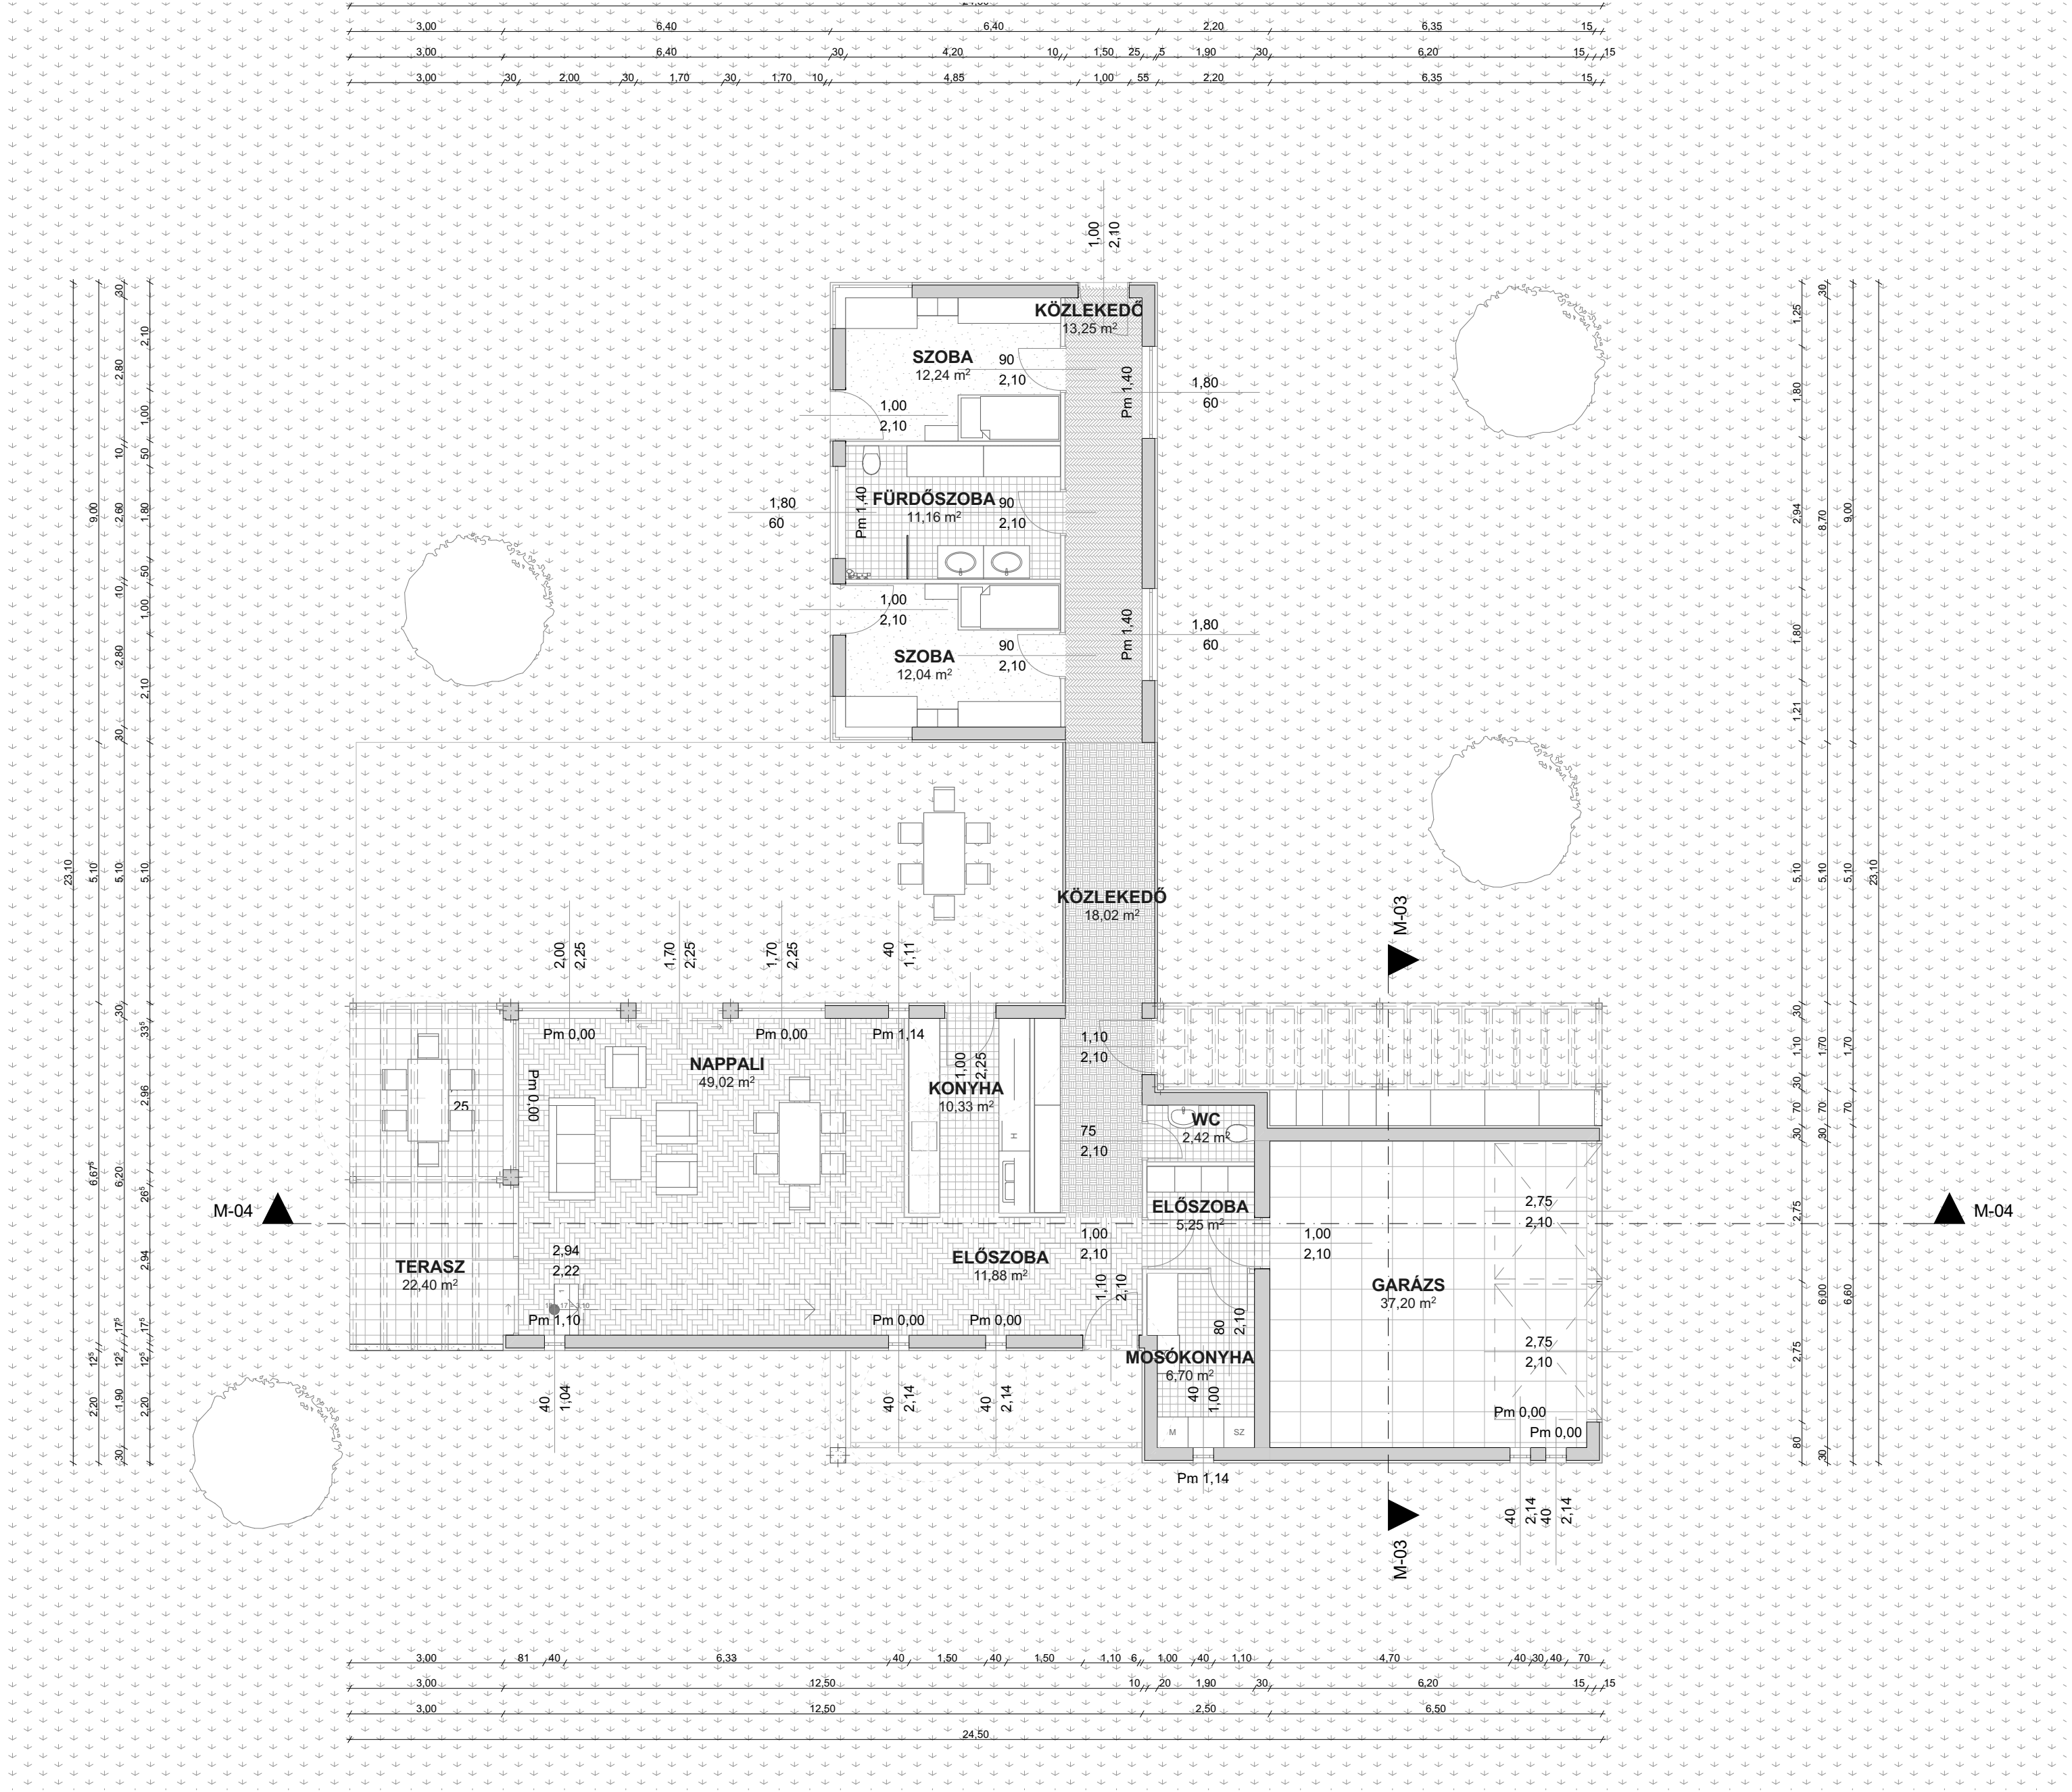




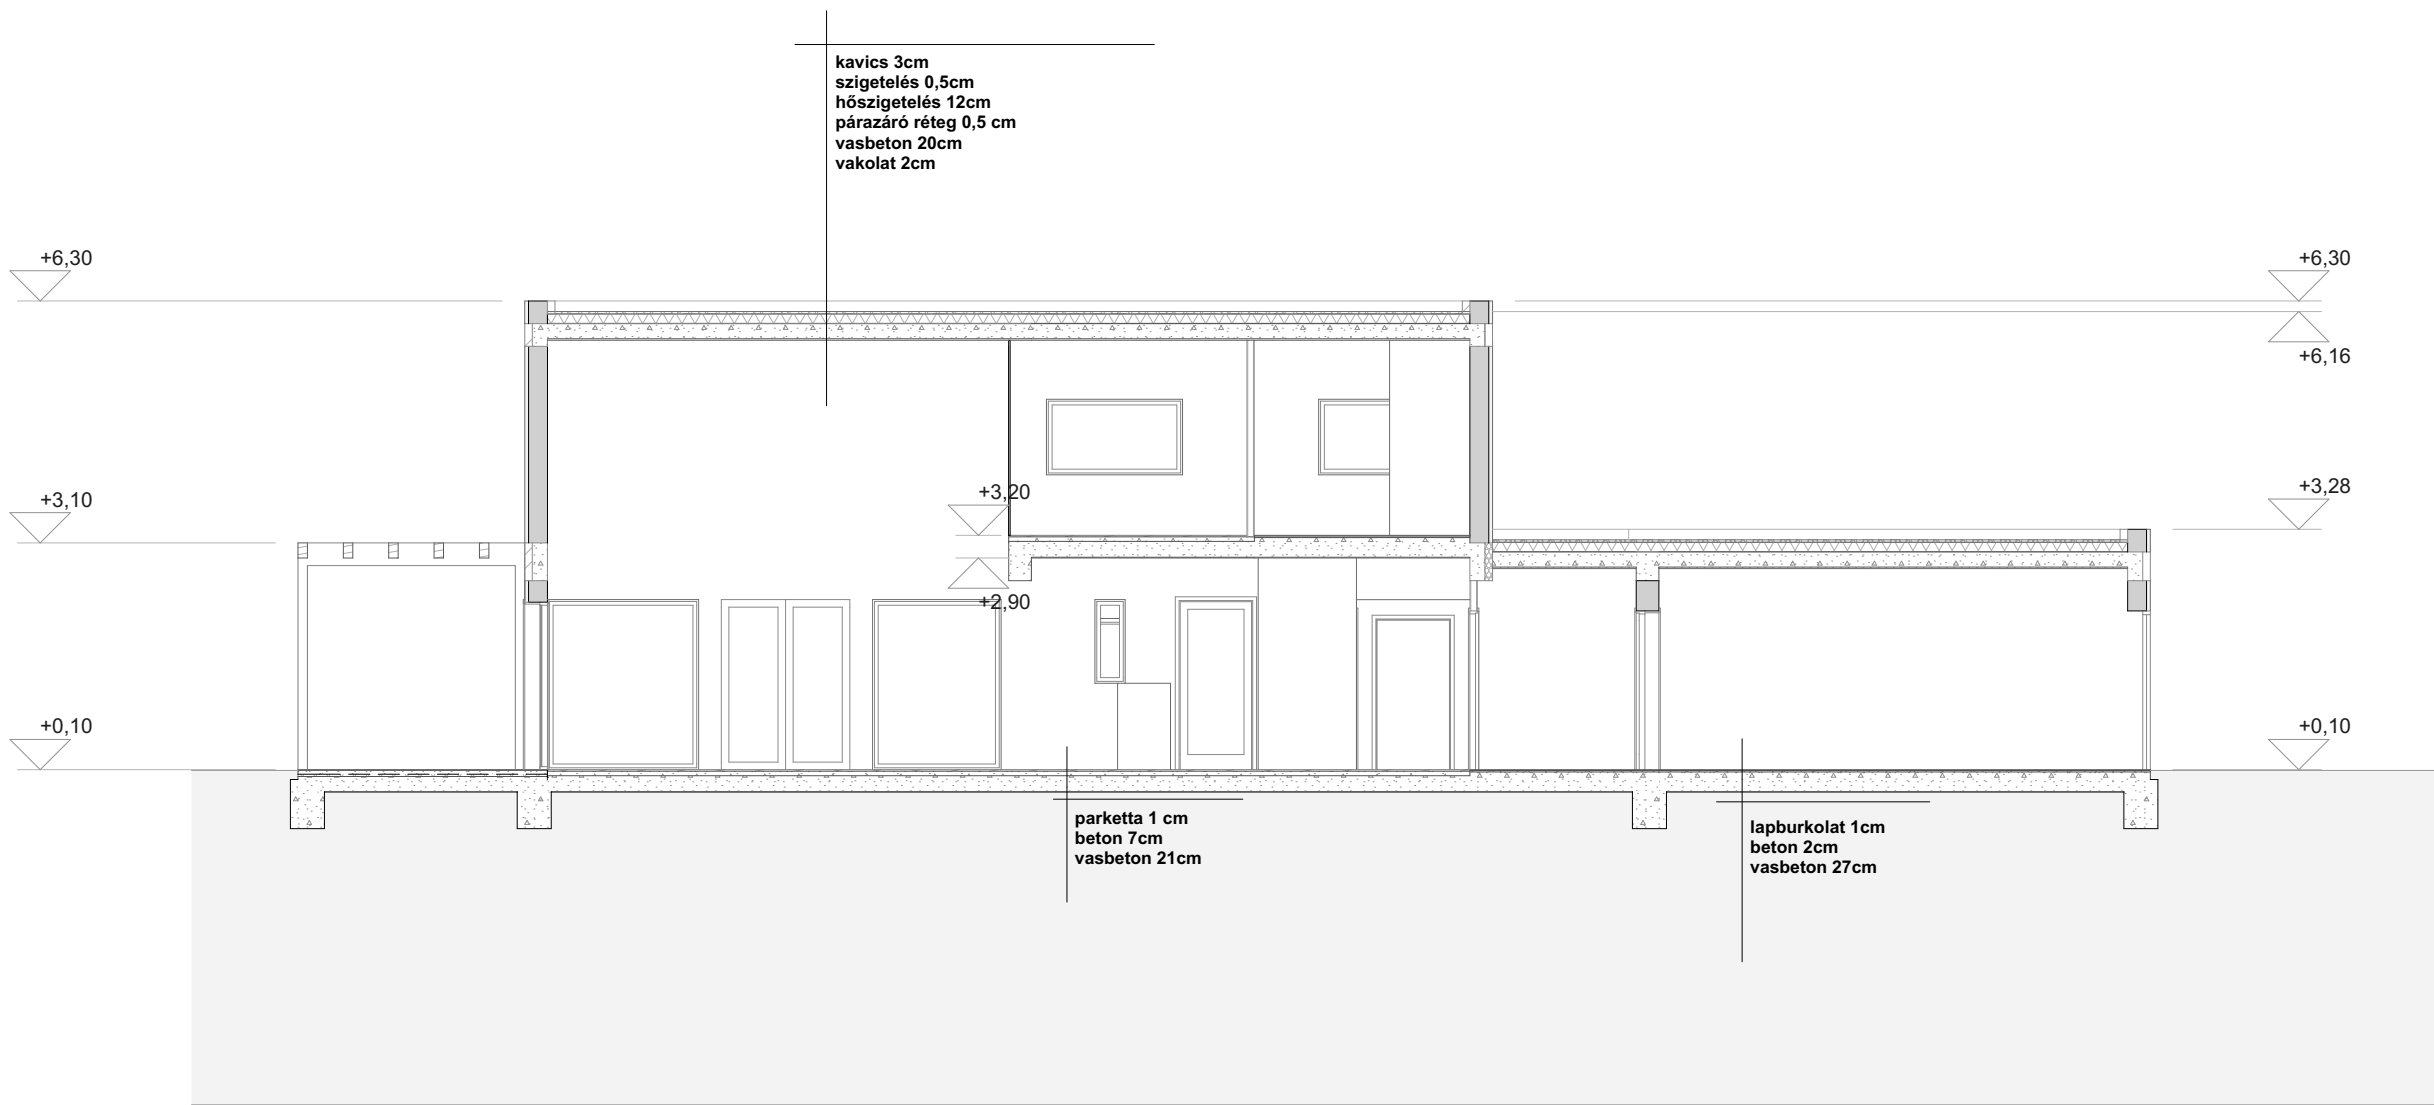

Hosszmetszet

Metszet

1:100

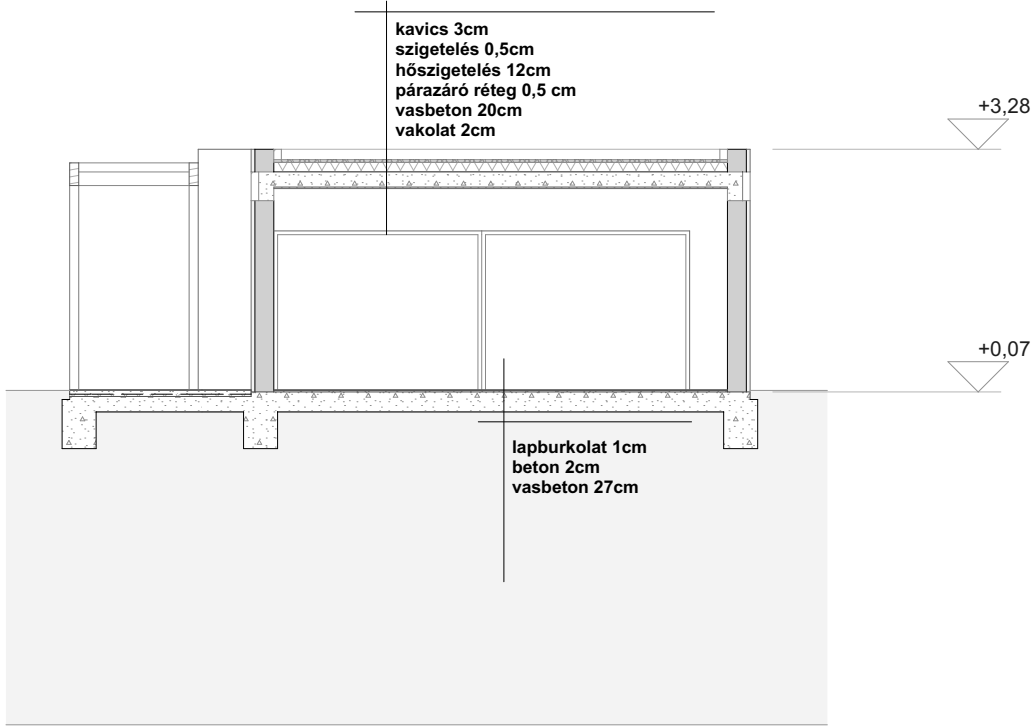


Harántmetszet

Metszet

1:100




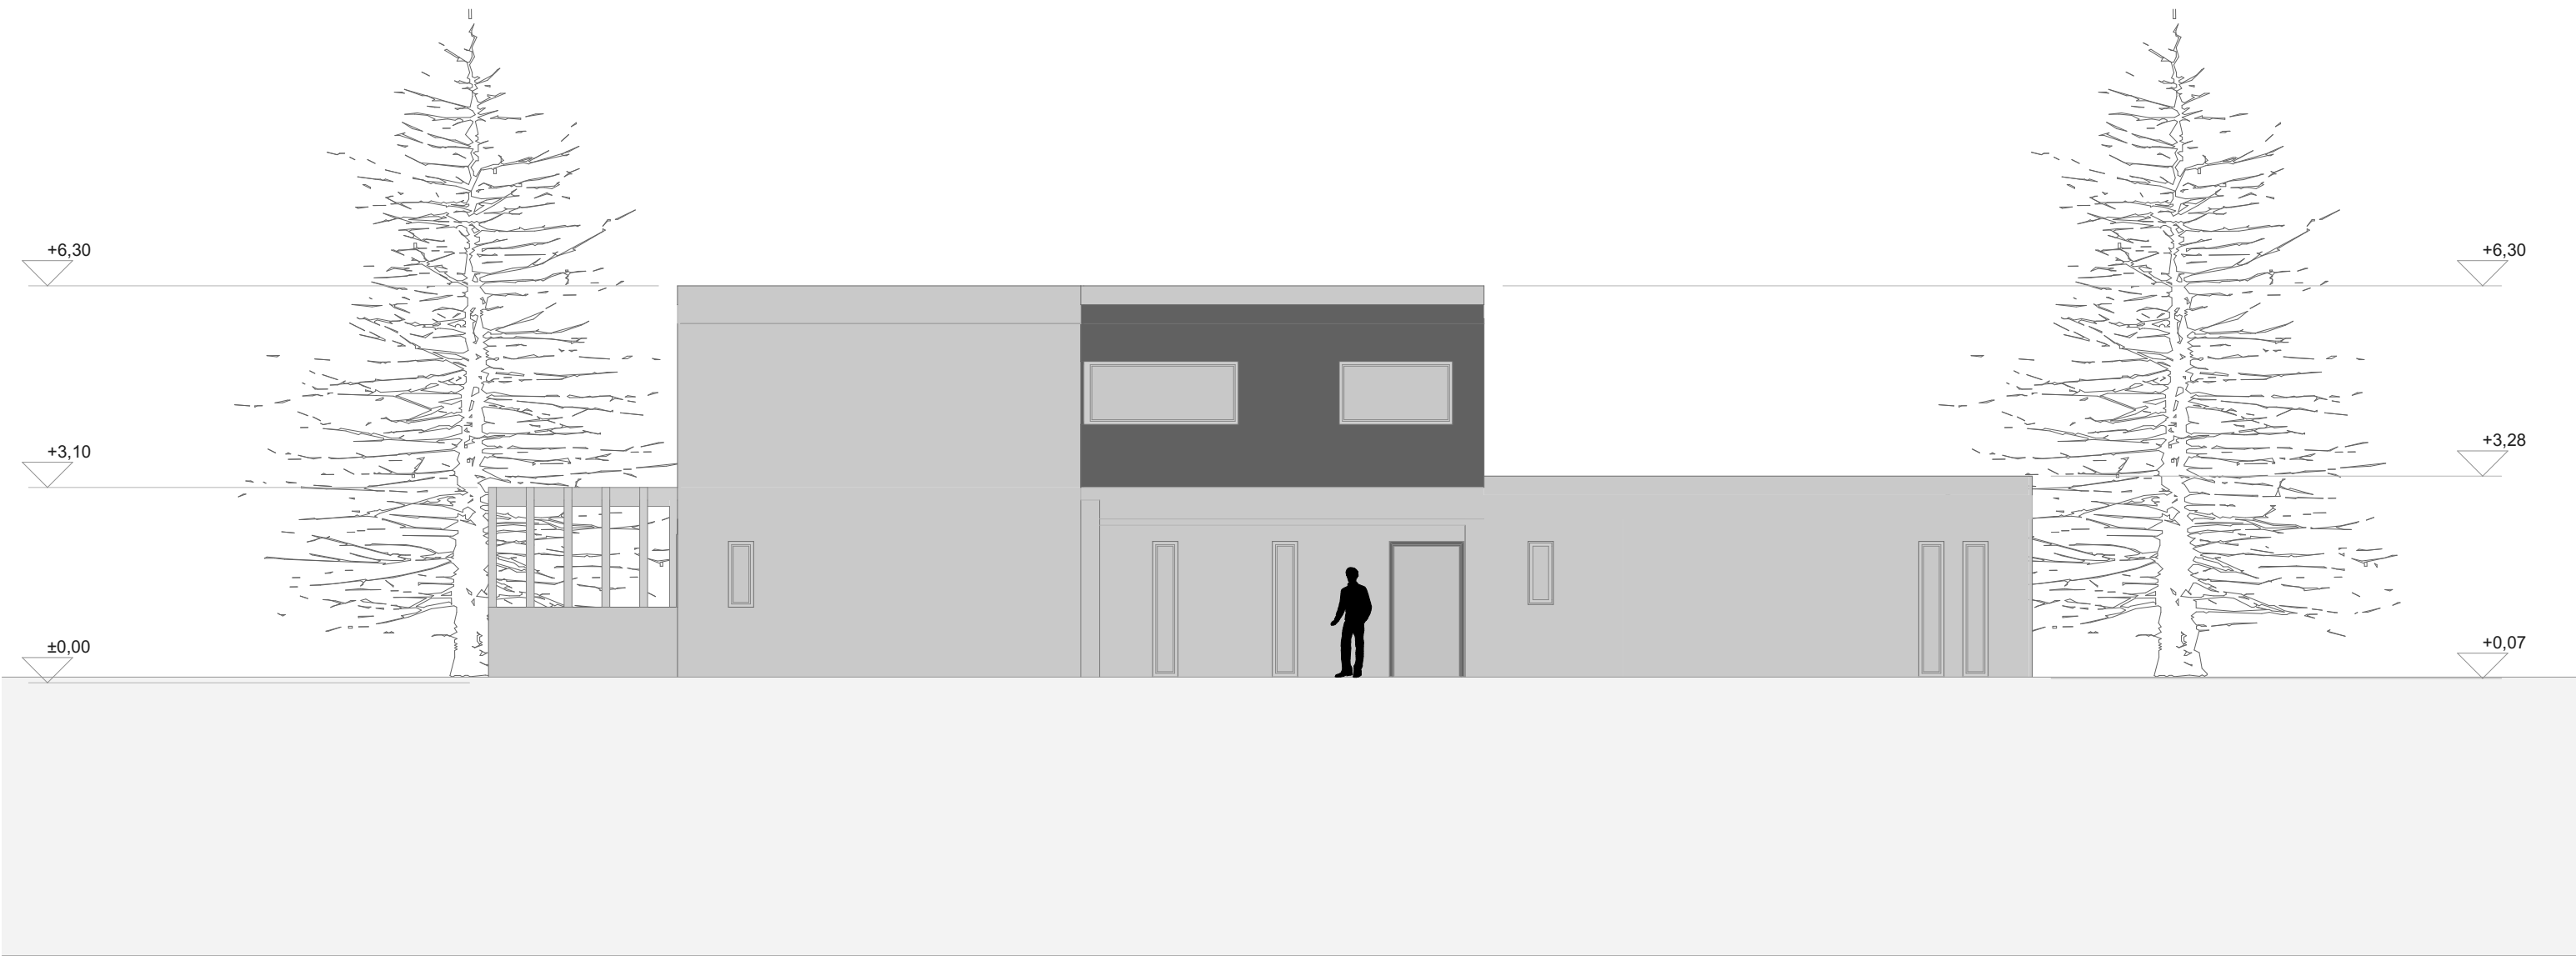

Homlokzat

Déli homlokzat


1:100

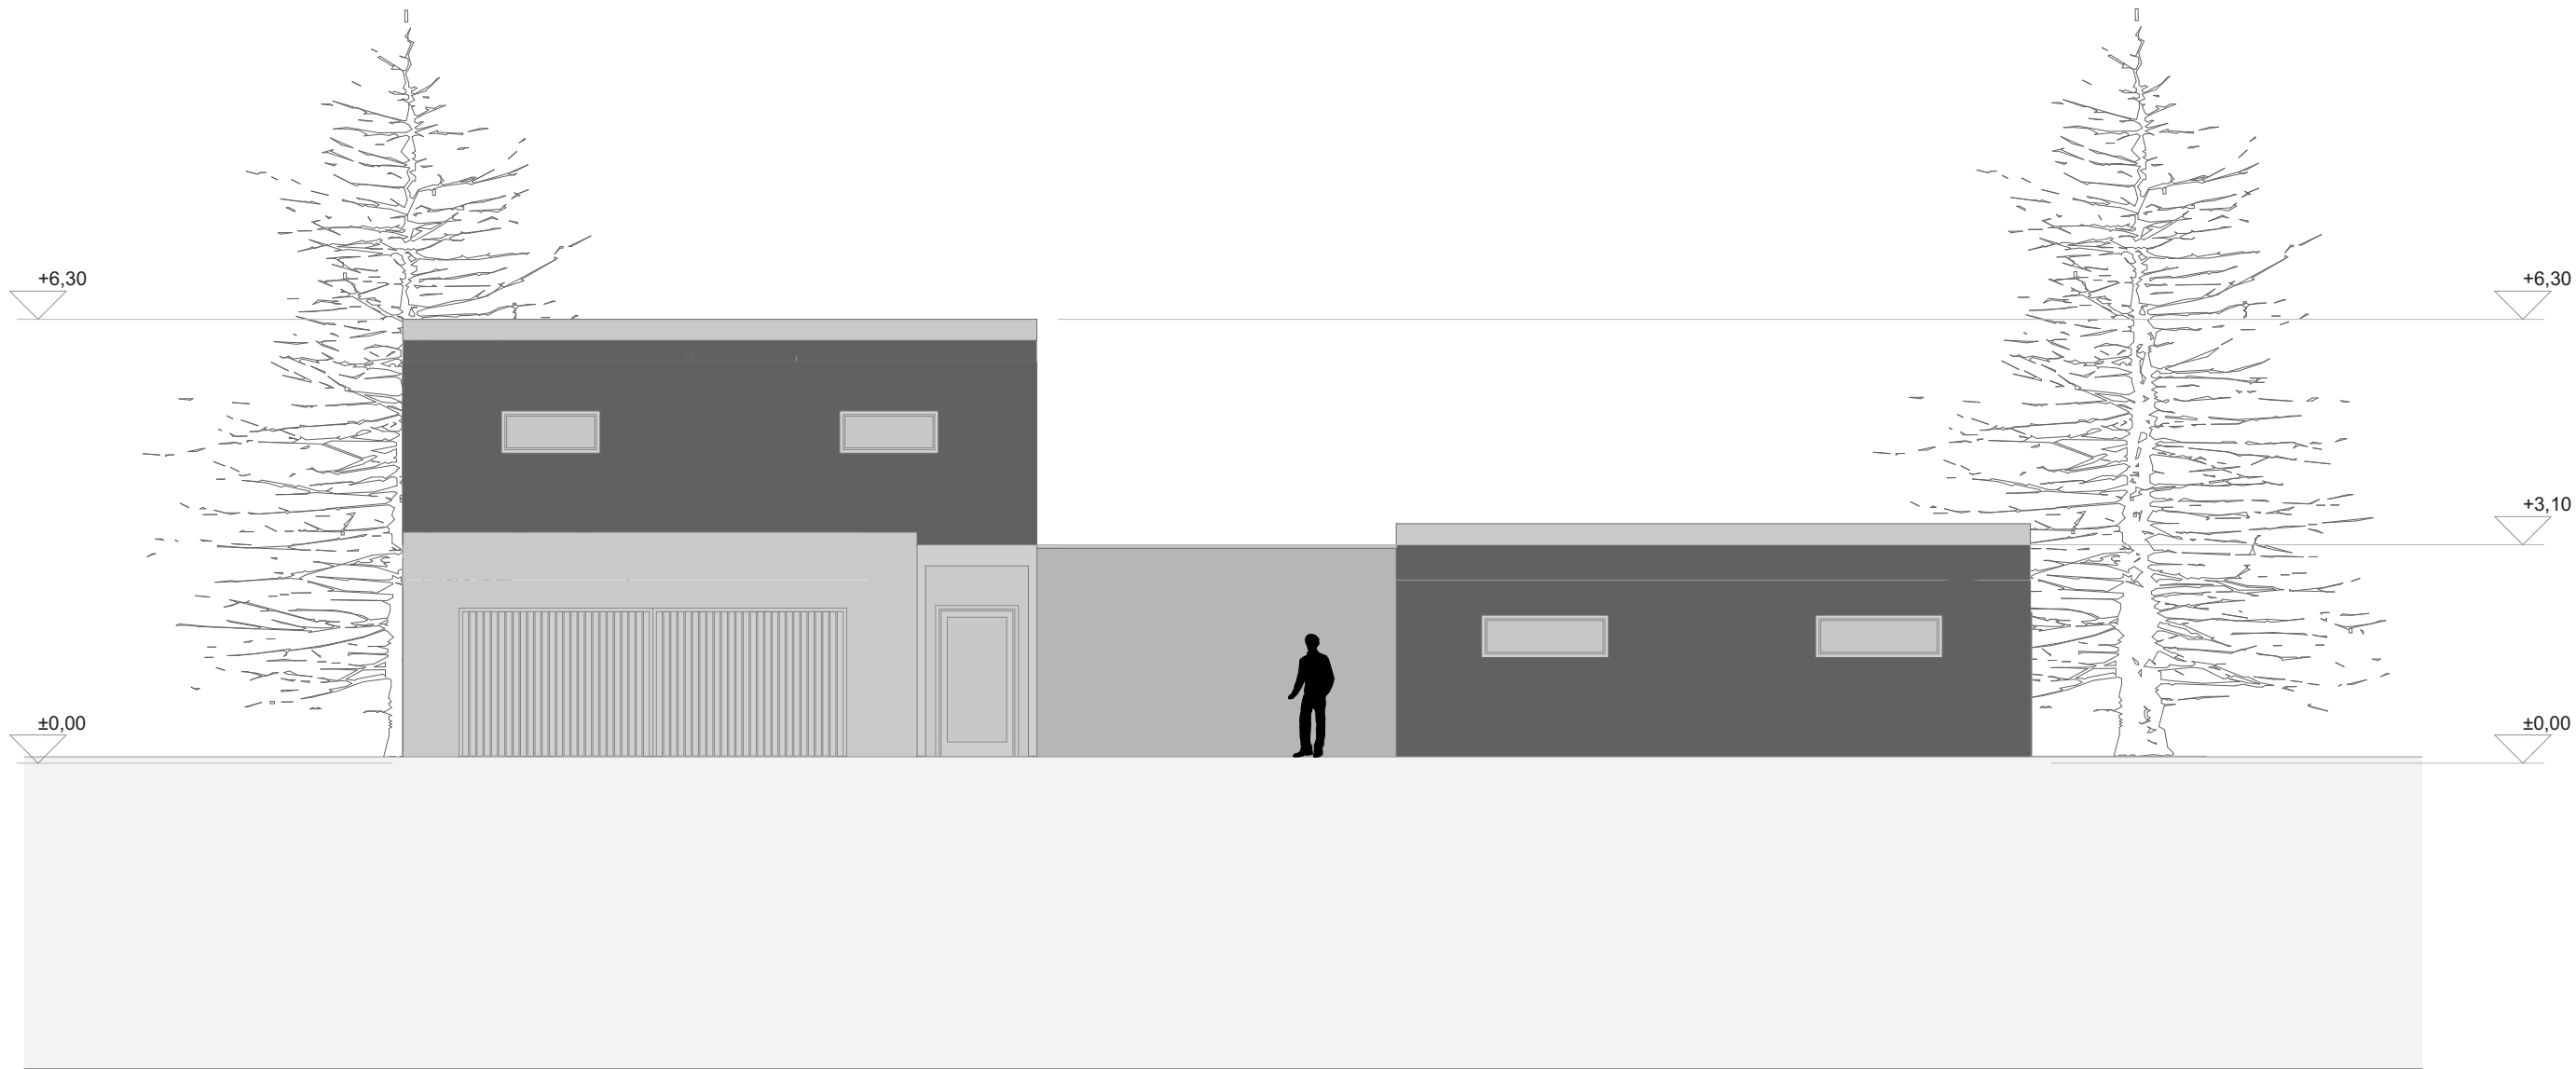

Homlokzat

Keleti homlokzat

1:100

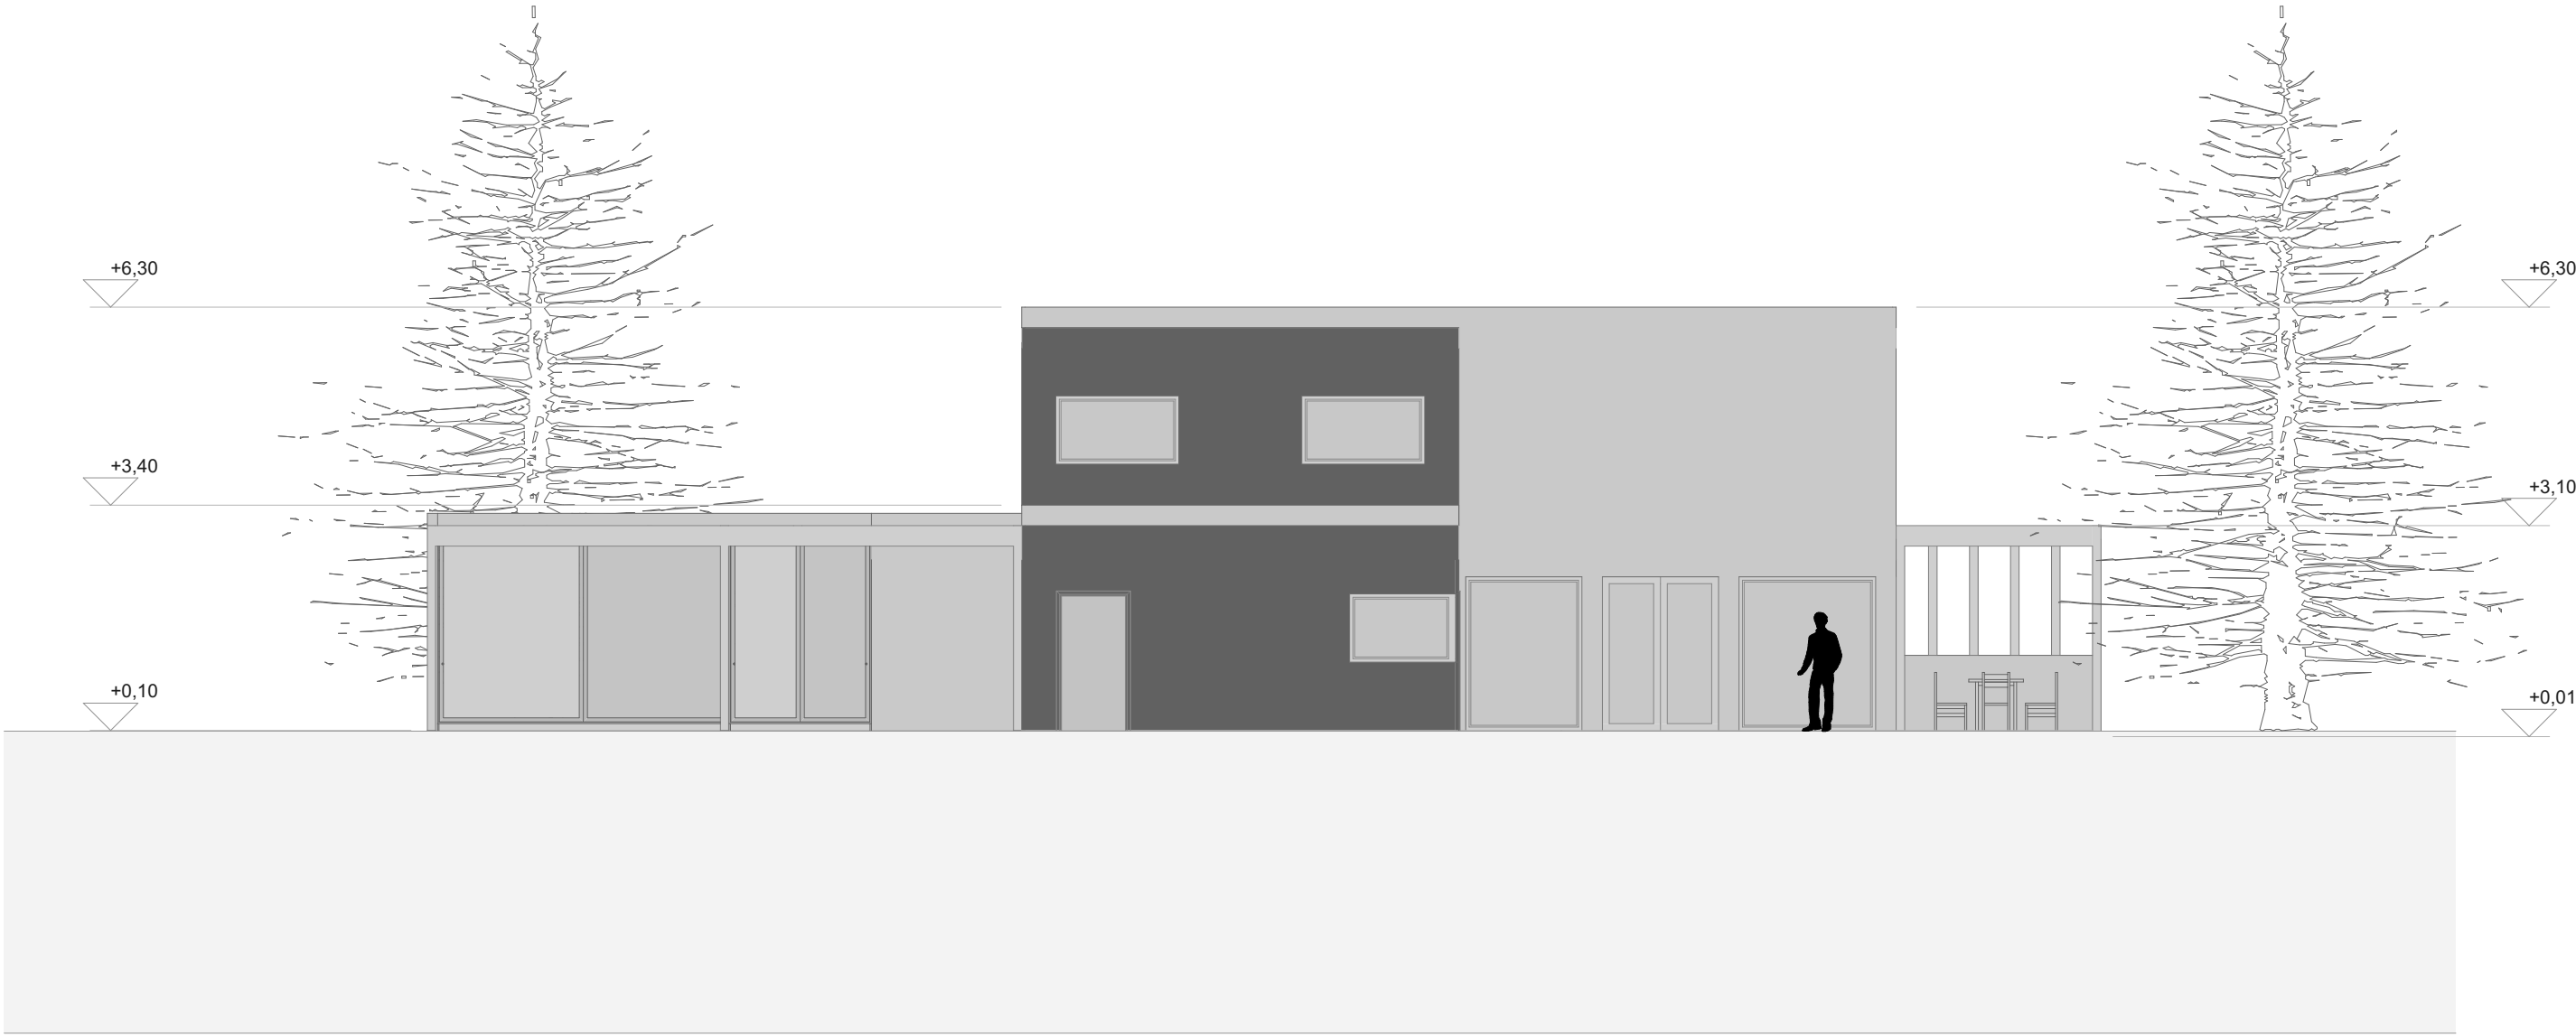


Homlokzat

Északi homlokzat

1:100



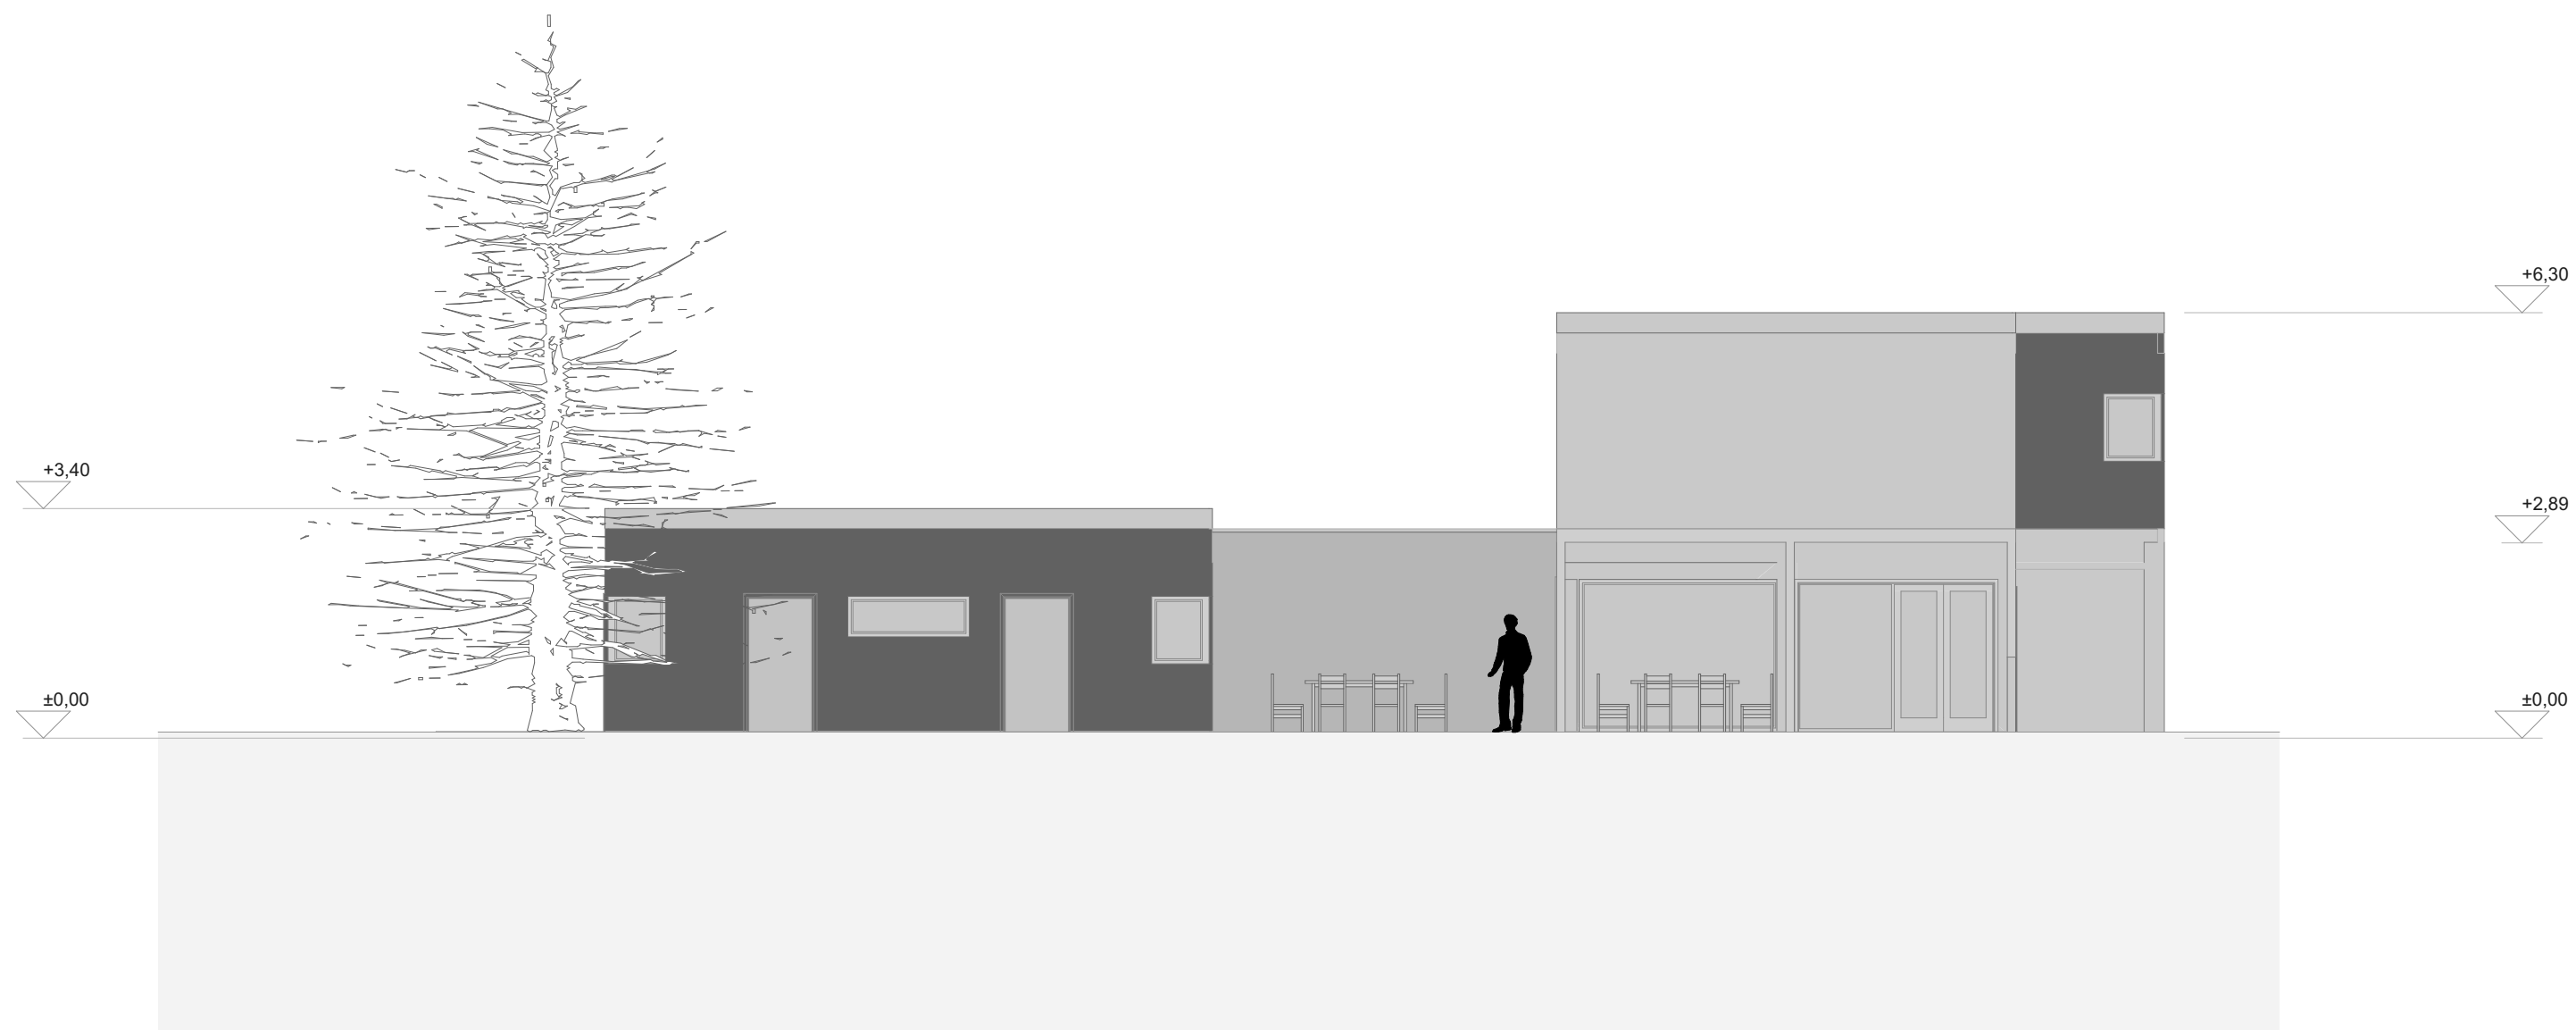

Homlokzat

Nyugati homlokzat

1:100