

2015.11.30.

M = 1:100 00



Építés informatika 3


Simon Anita

2015.11.30.


Restaurátor-műhely

Emeleti alaprajz

M = 1:100 01

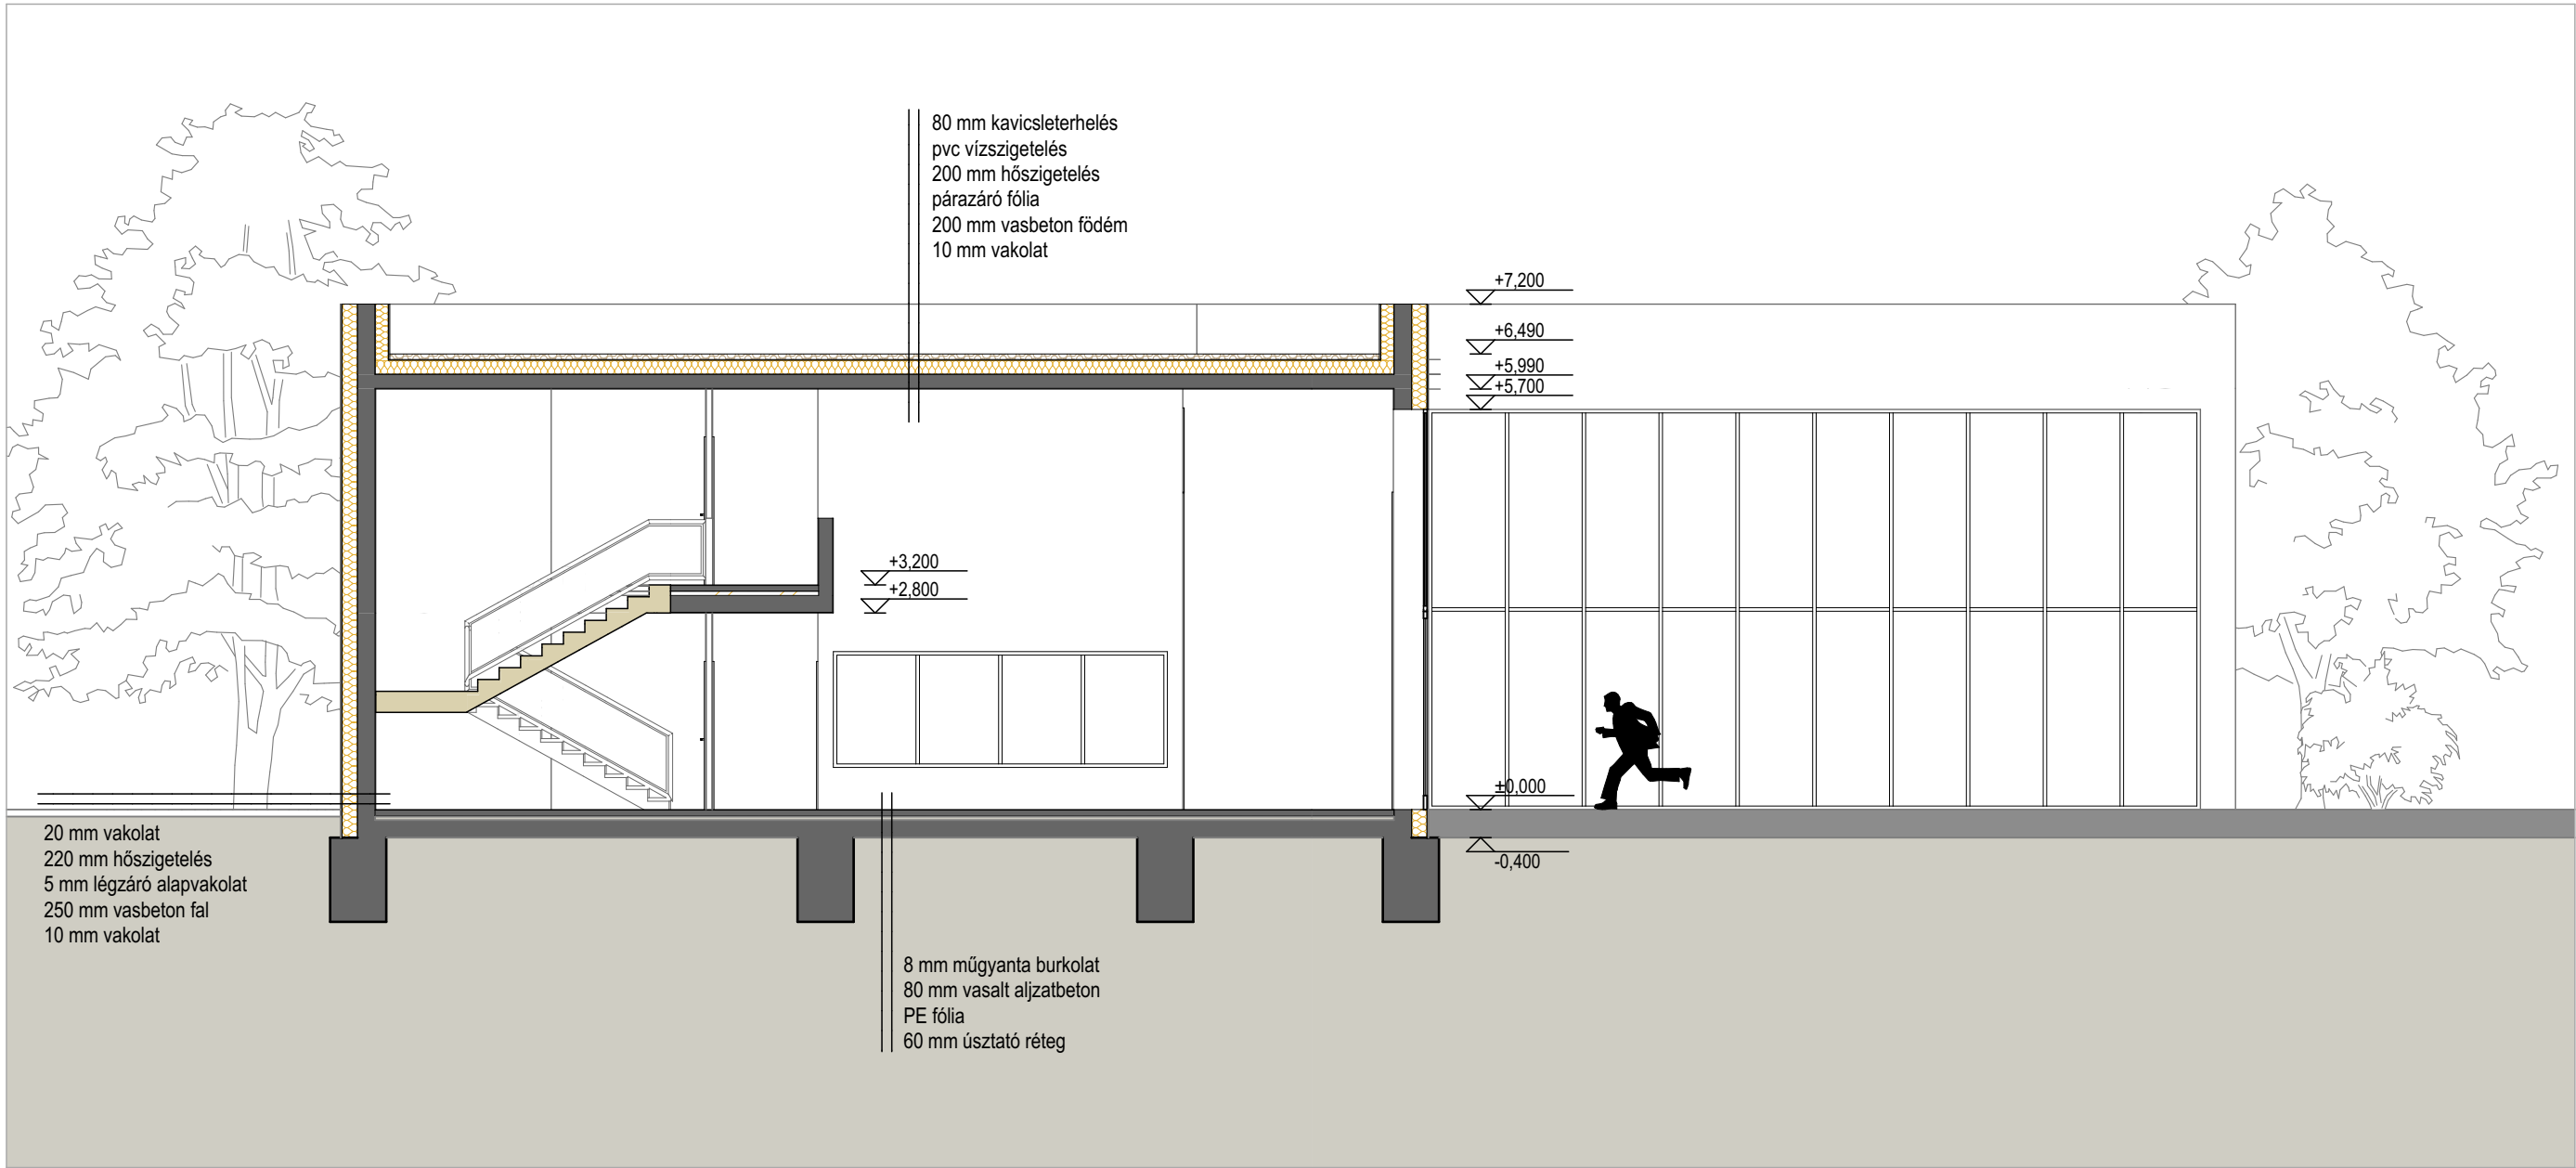

A-A metszet

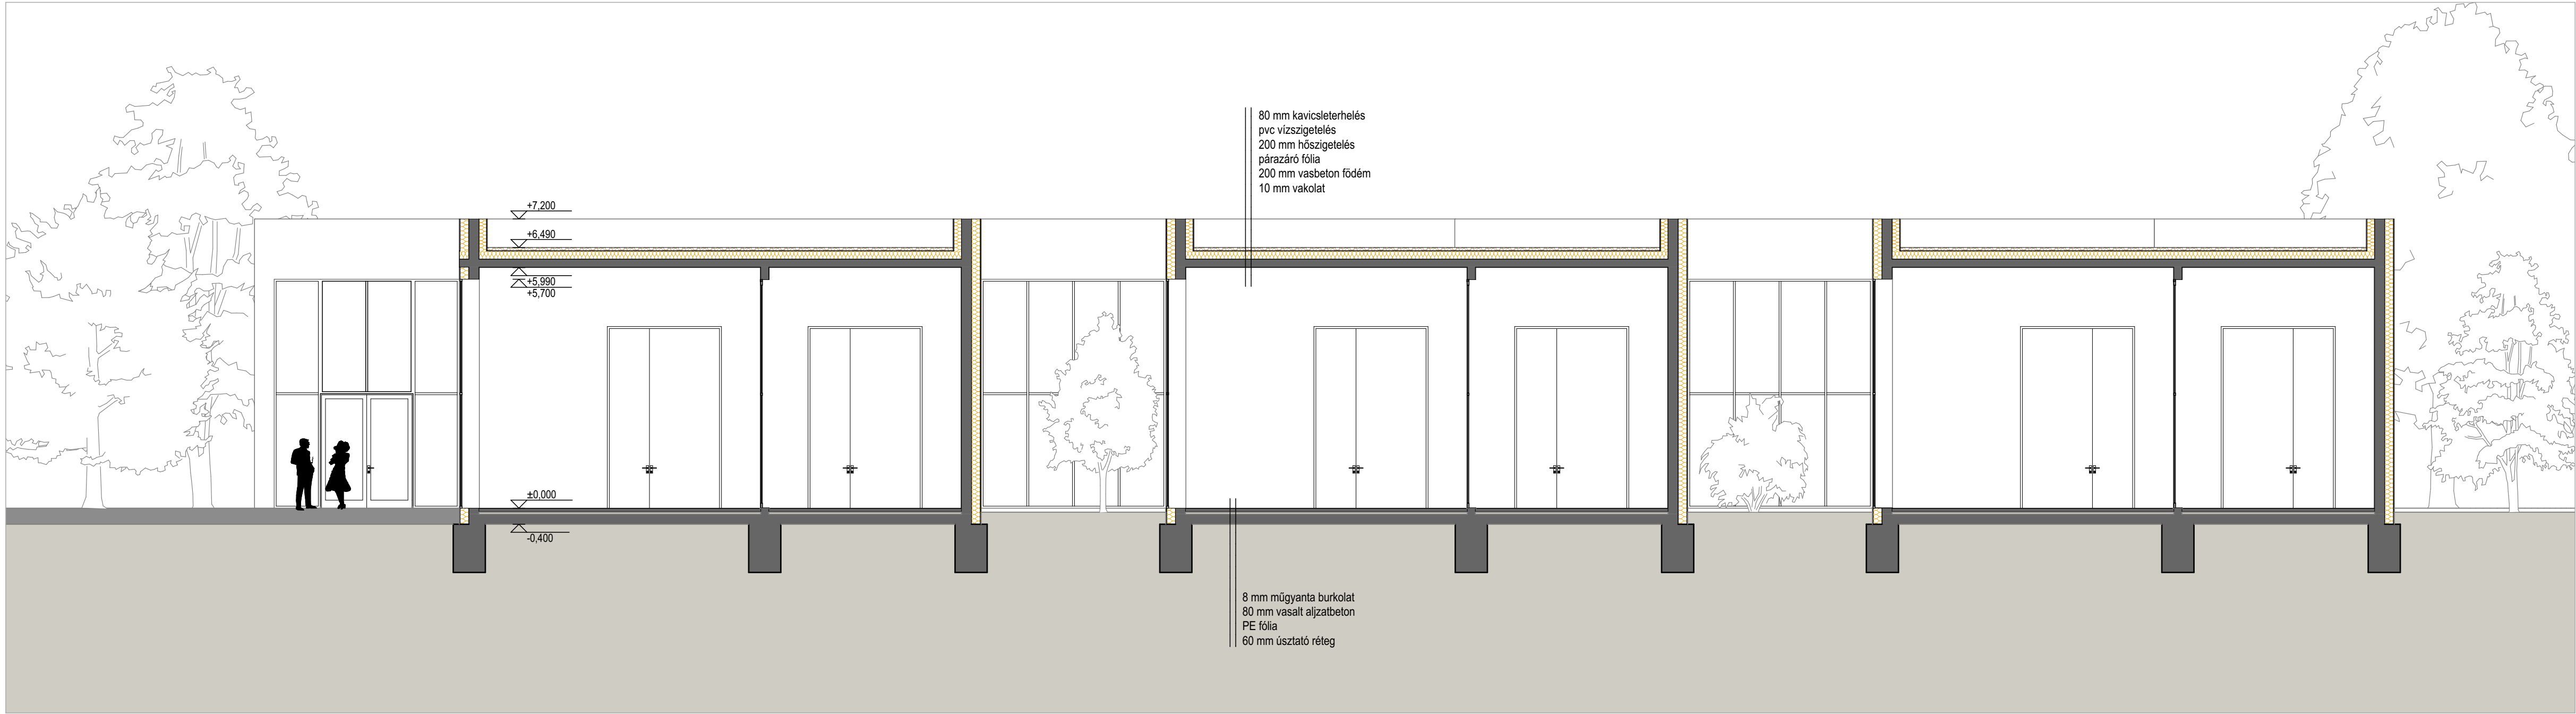

C-C metszet

Építész informatika 3


Simon Anita

2015.11.30.


Restaurátor-műhely

Metszetek


M = 1:100 02

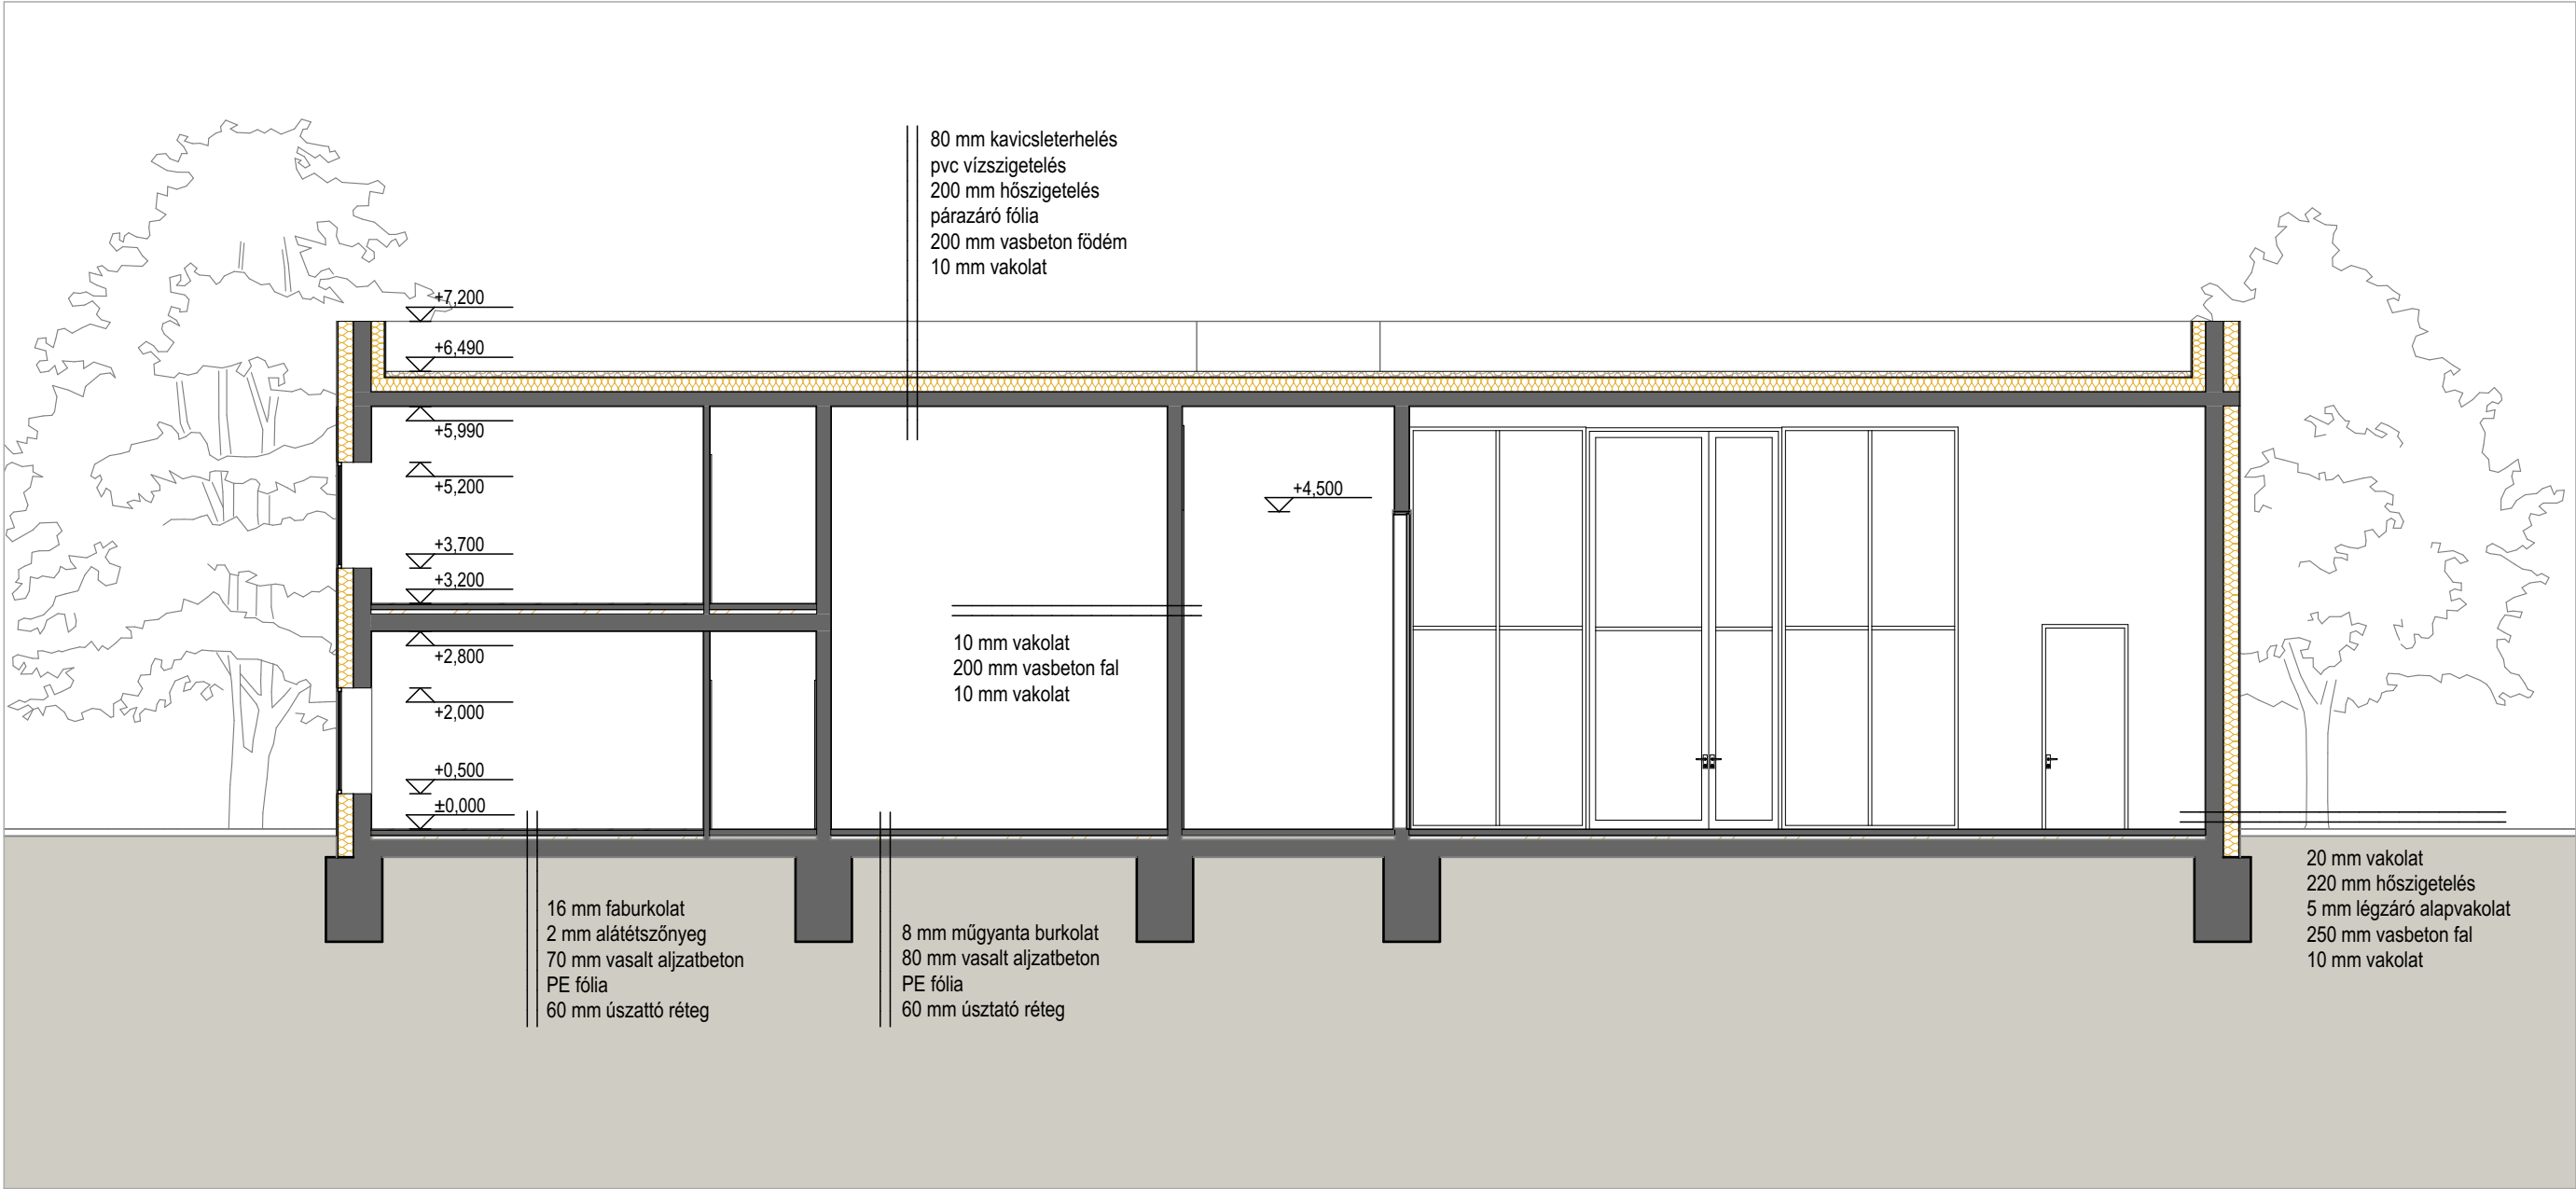


B-B metszet

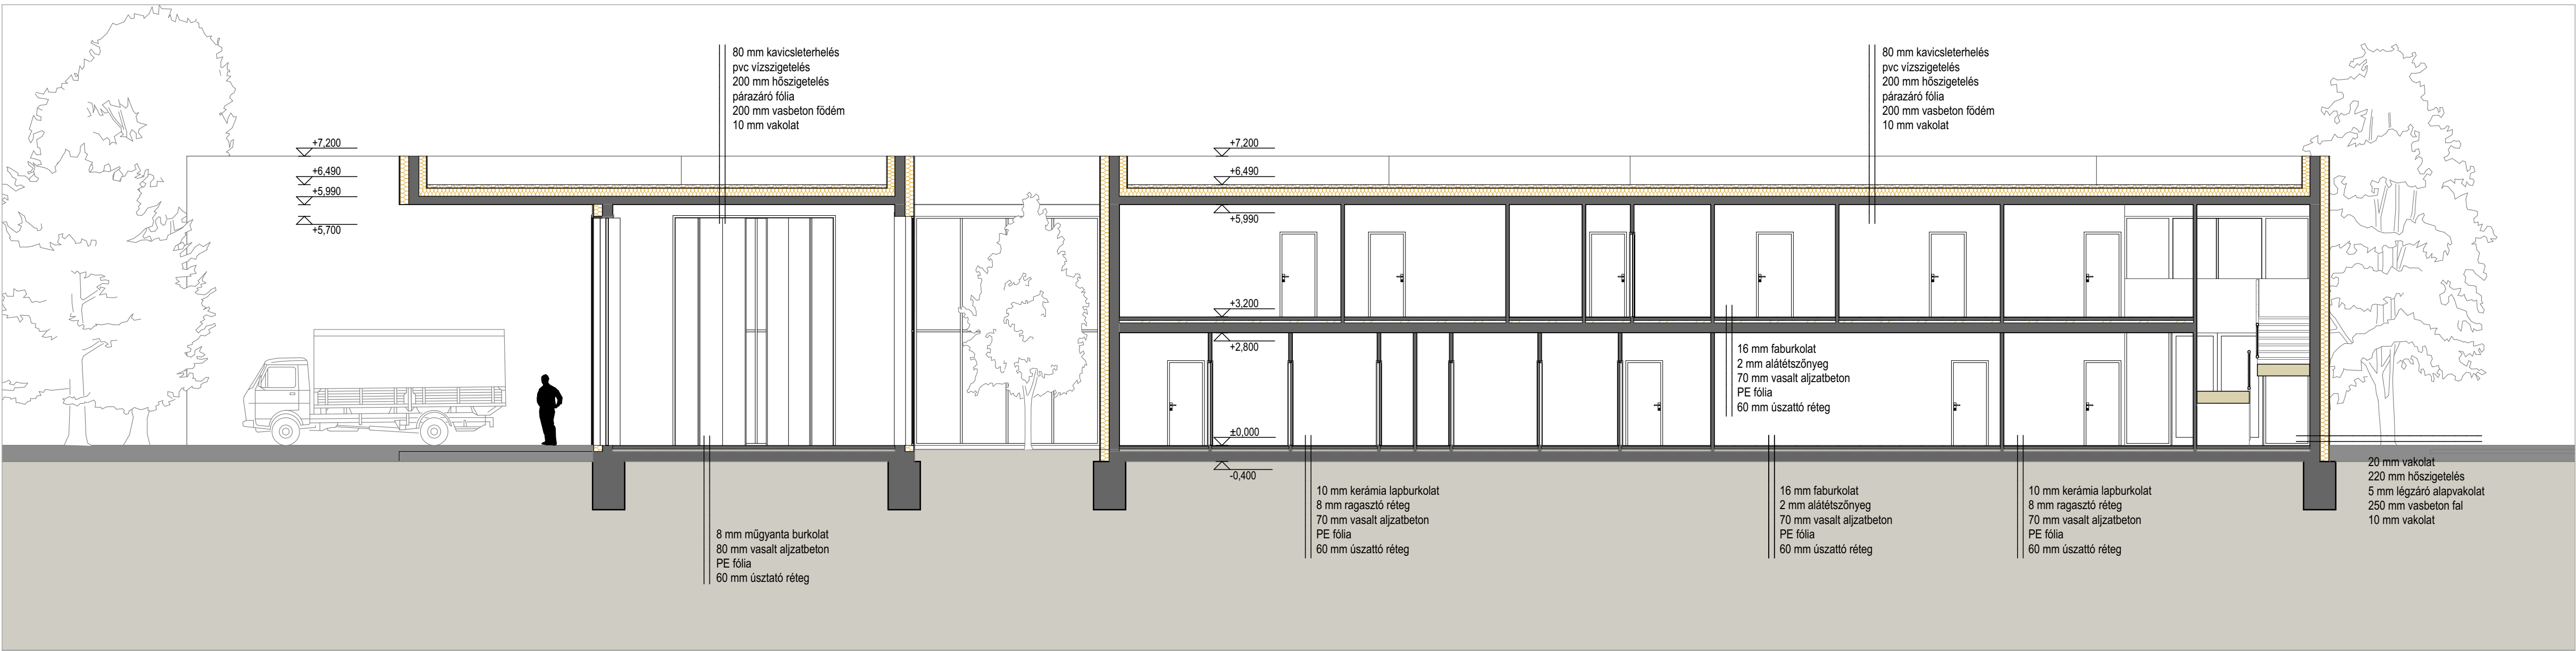

D-D metszet

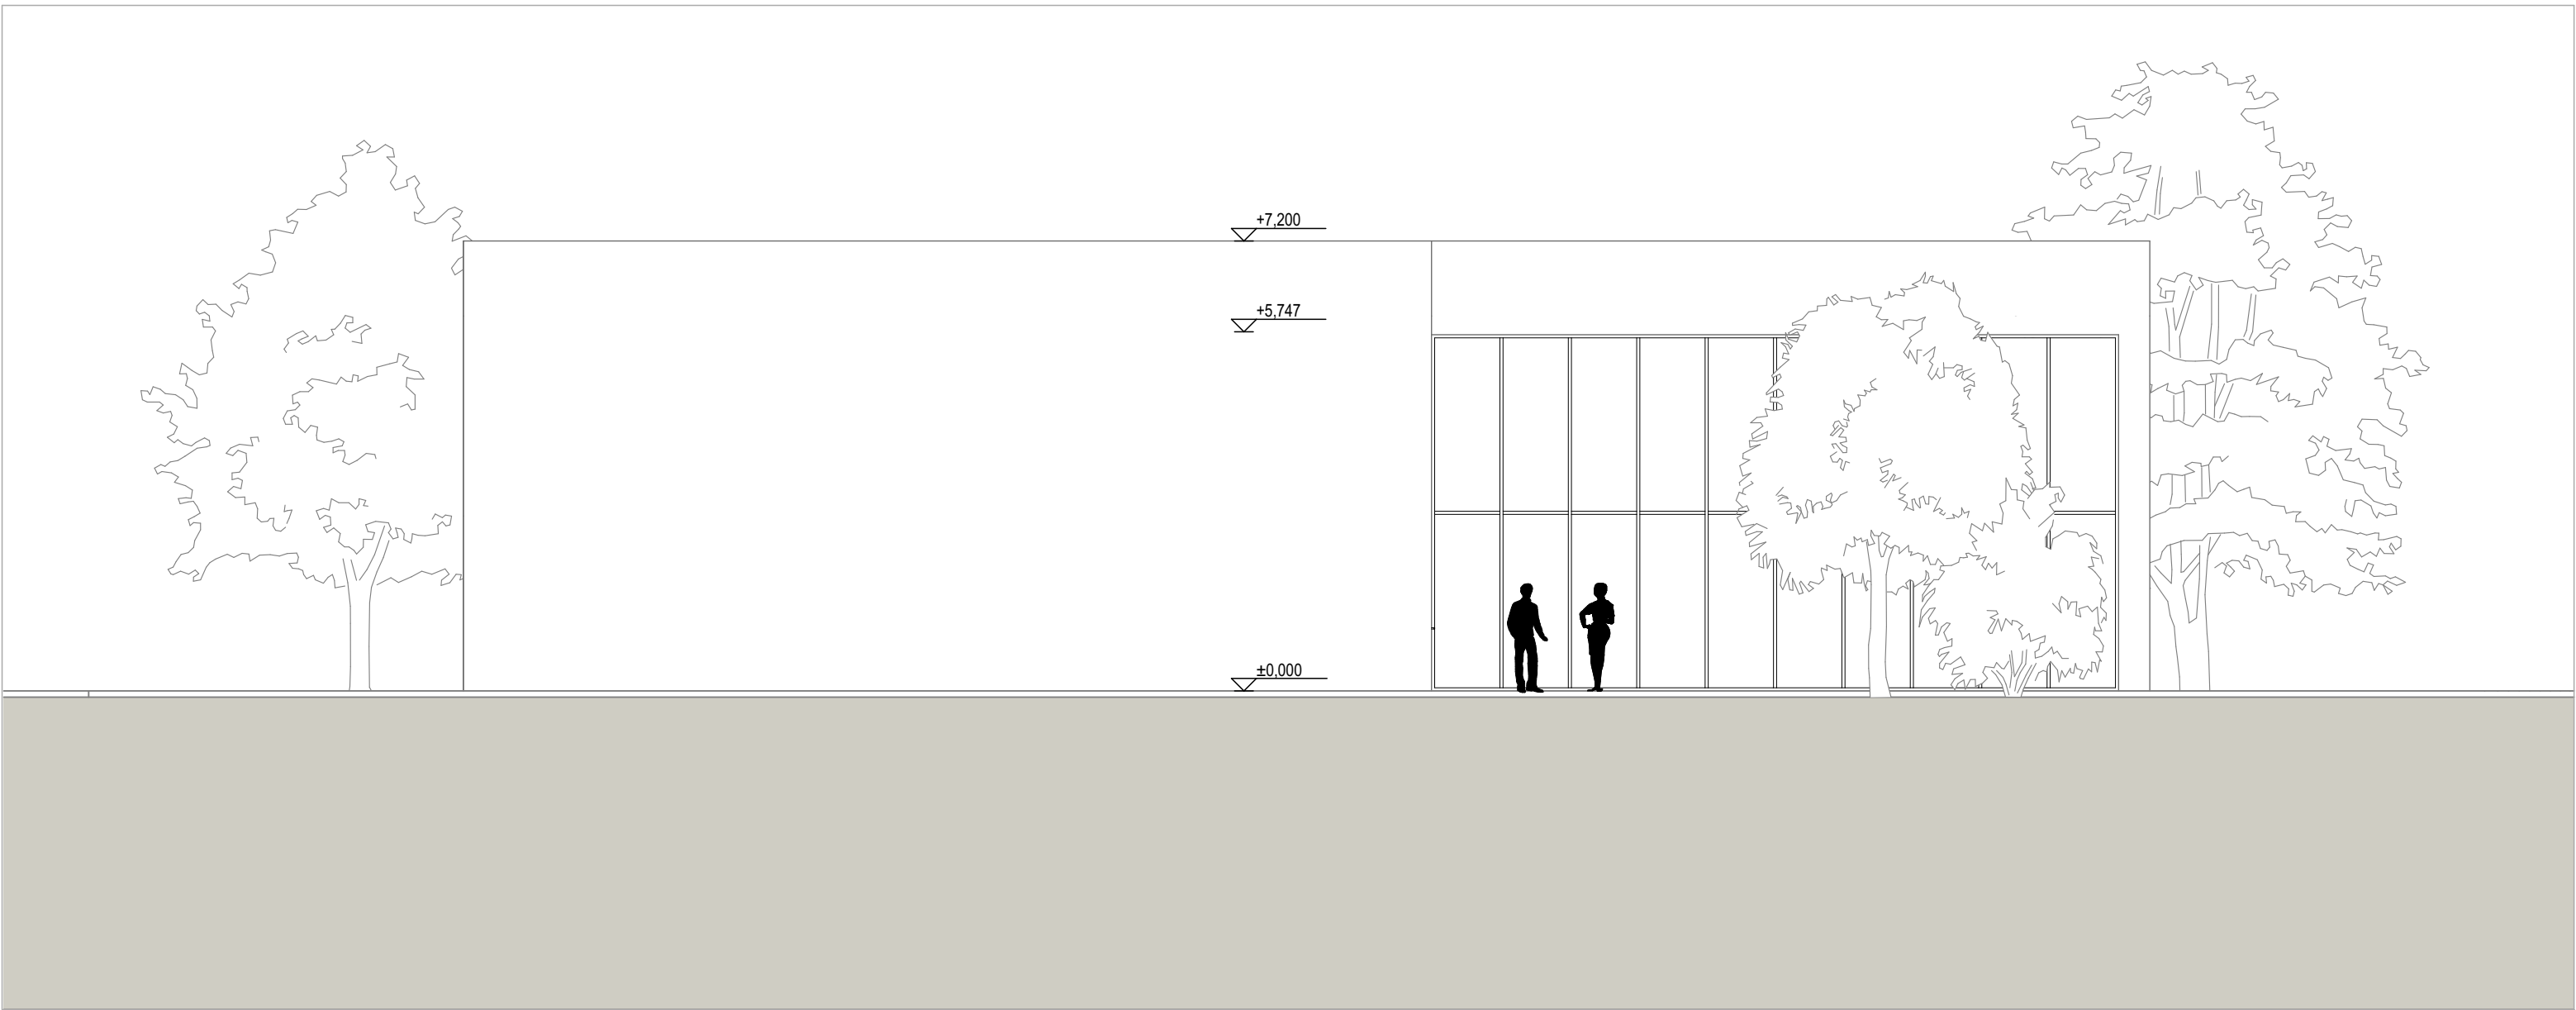

Északi homlokzat

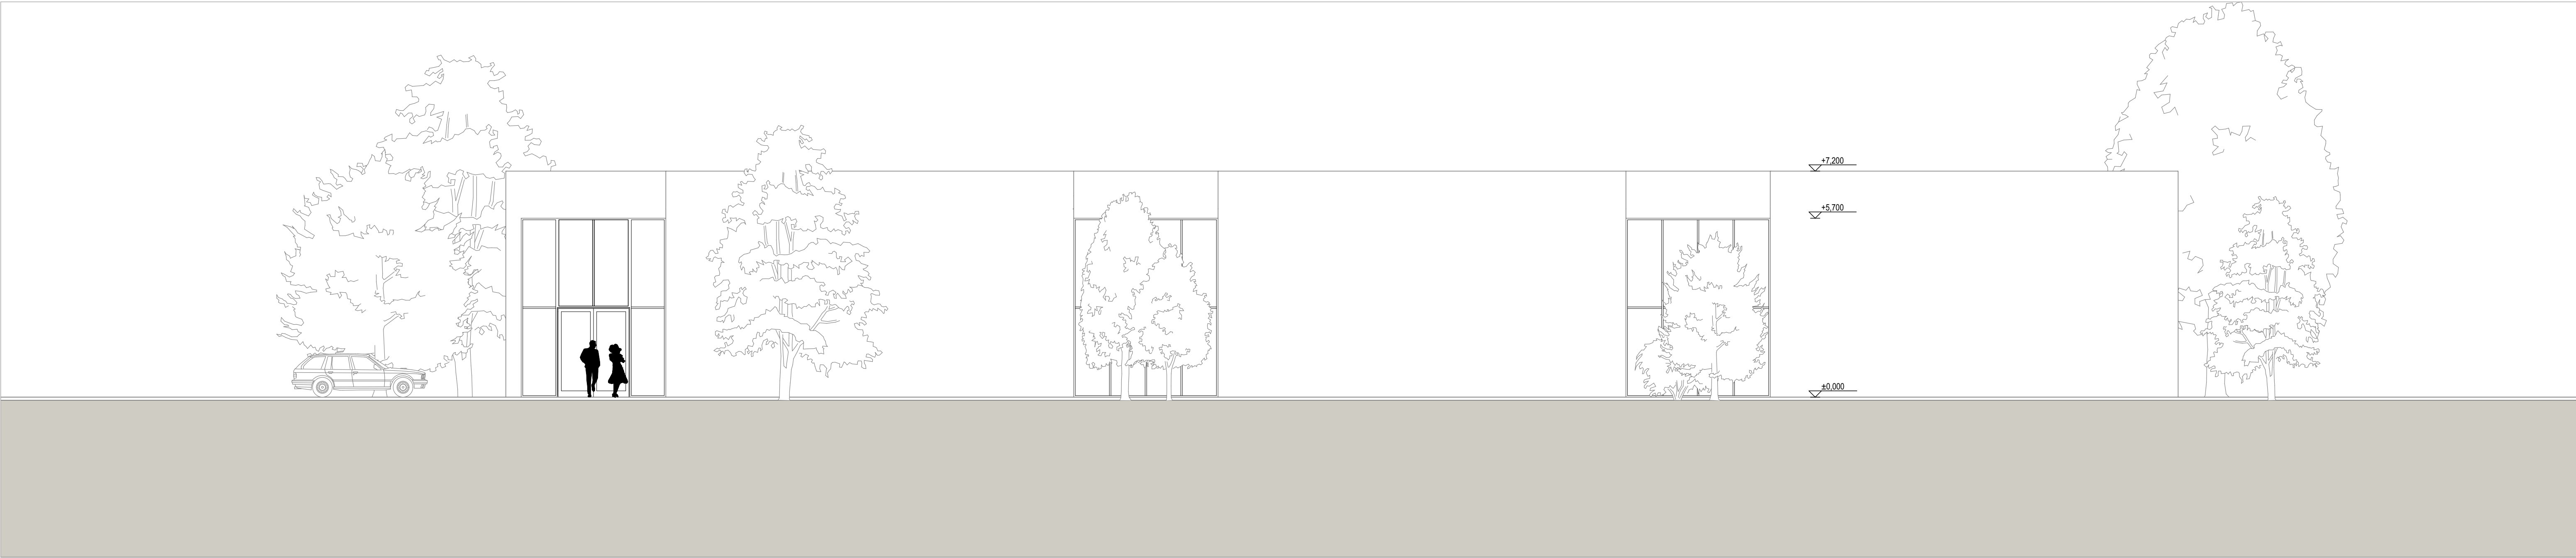

Nyugati homlokzat

Építész informatika 3


Simon Anita

2015.11.30.


Restaurátor-műhely

Homlokzatok

M = 1:100 04

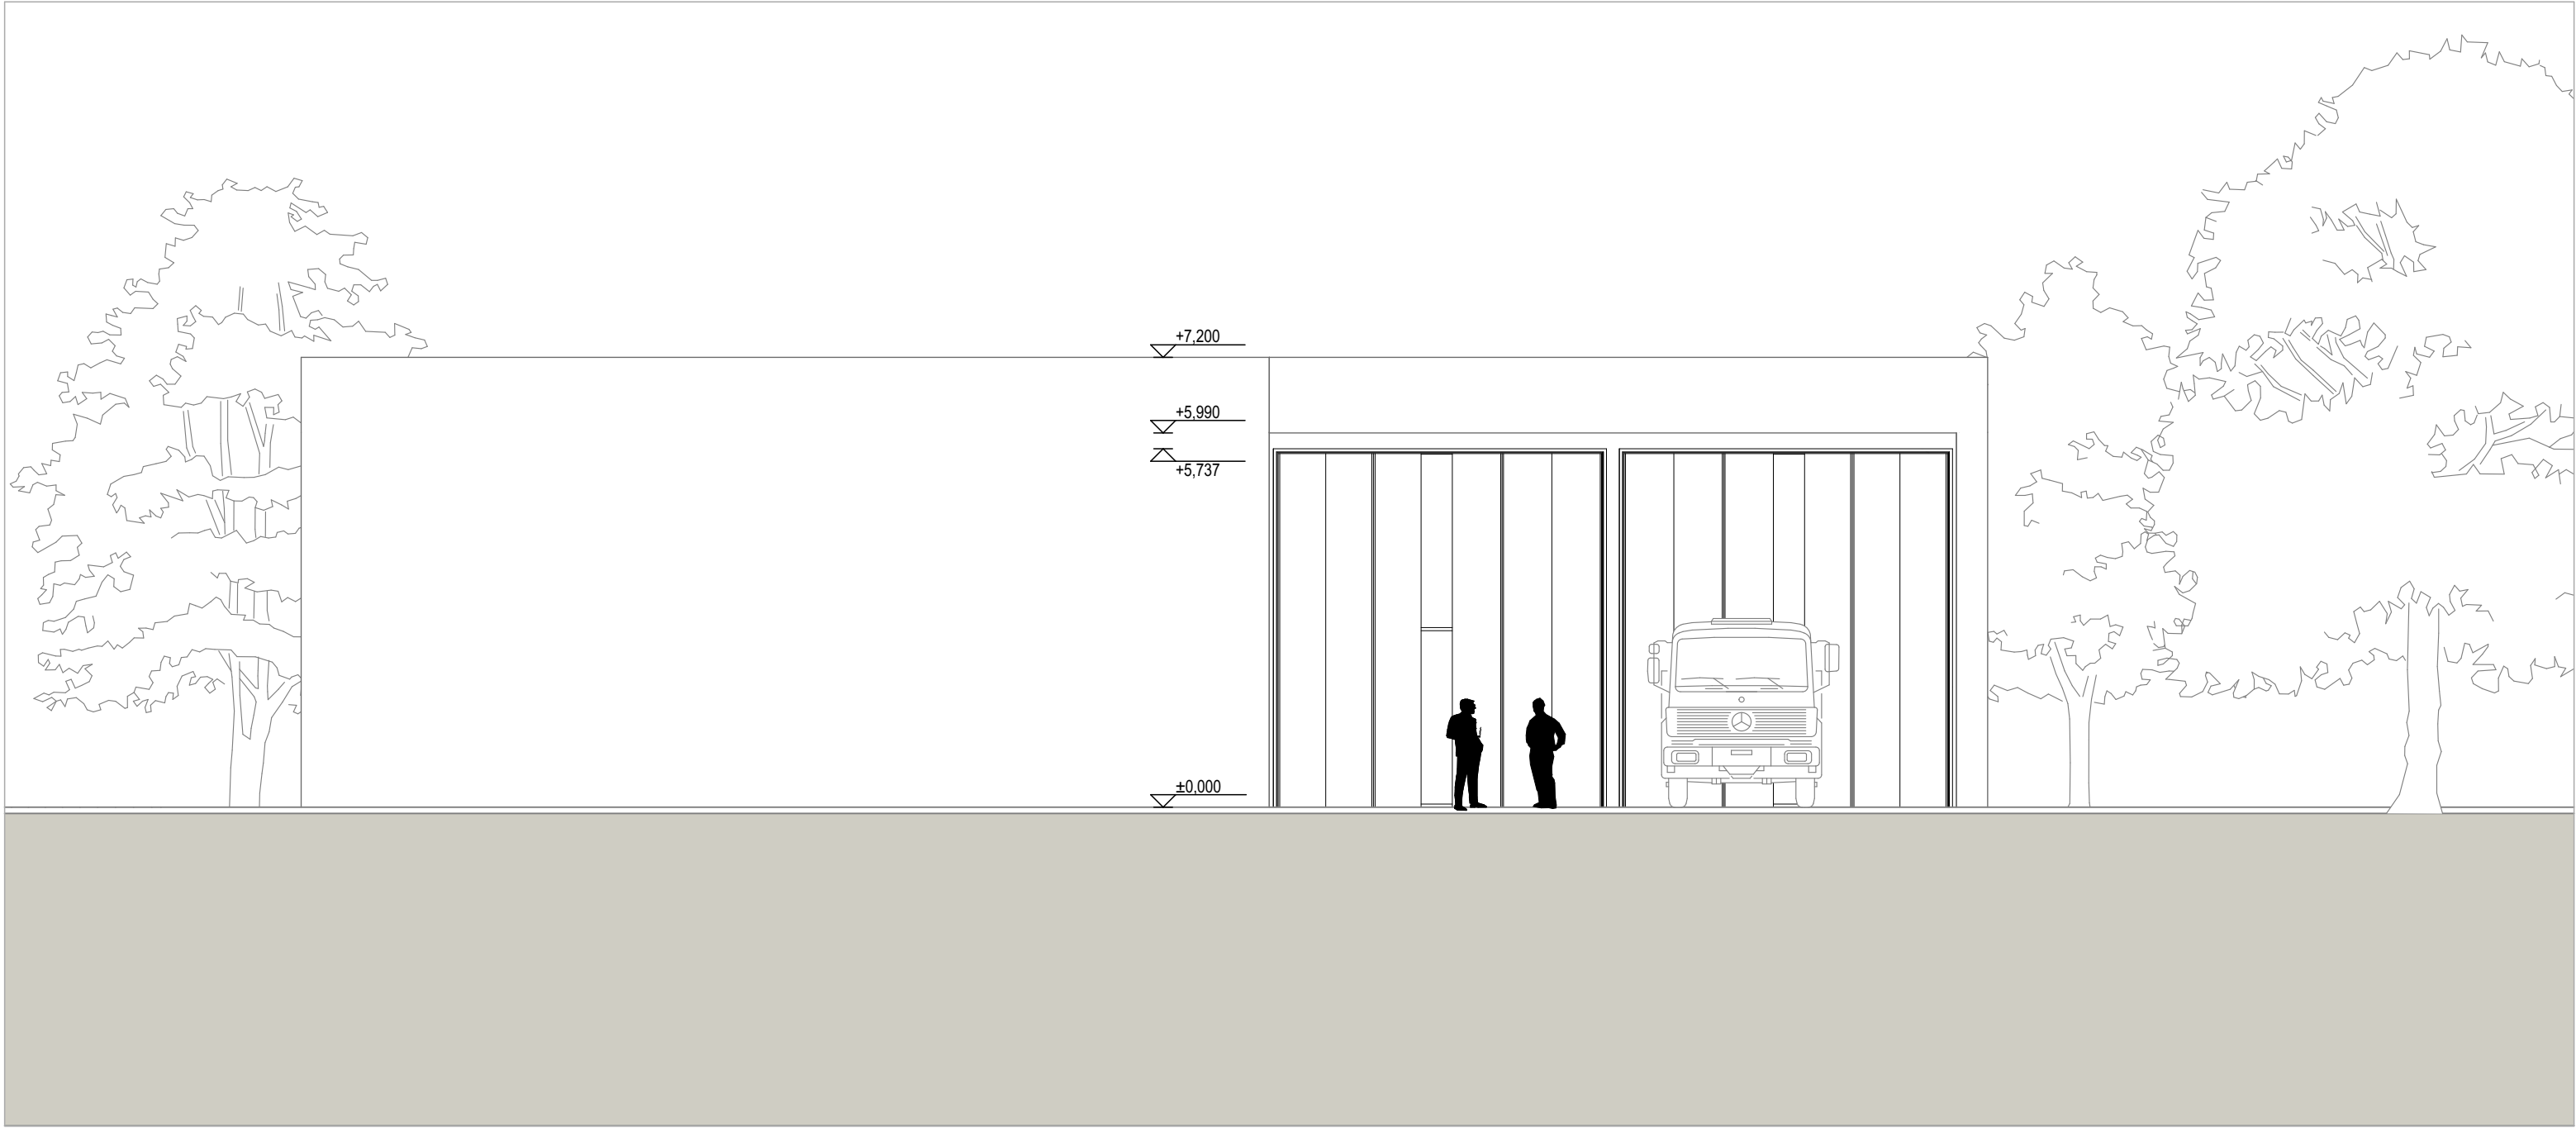

Déli homlokzat

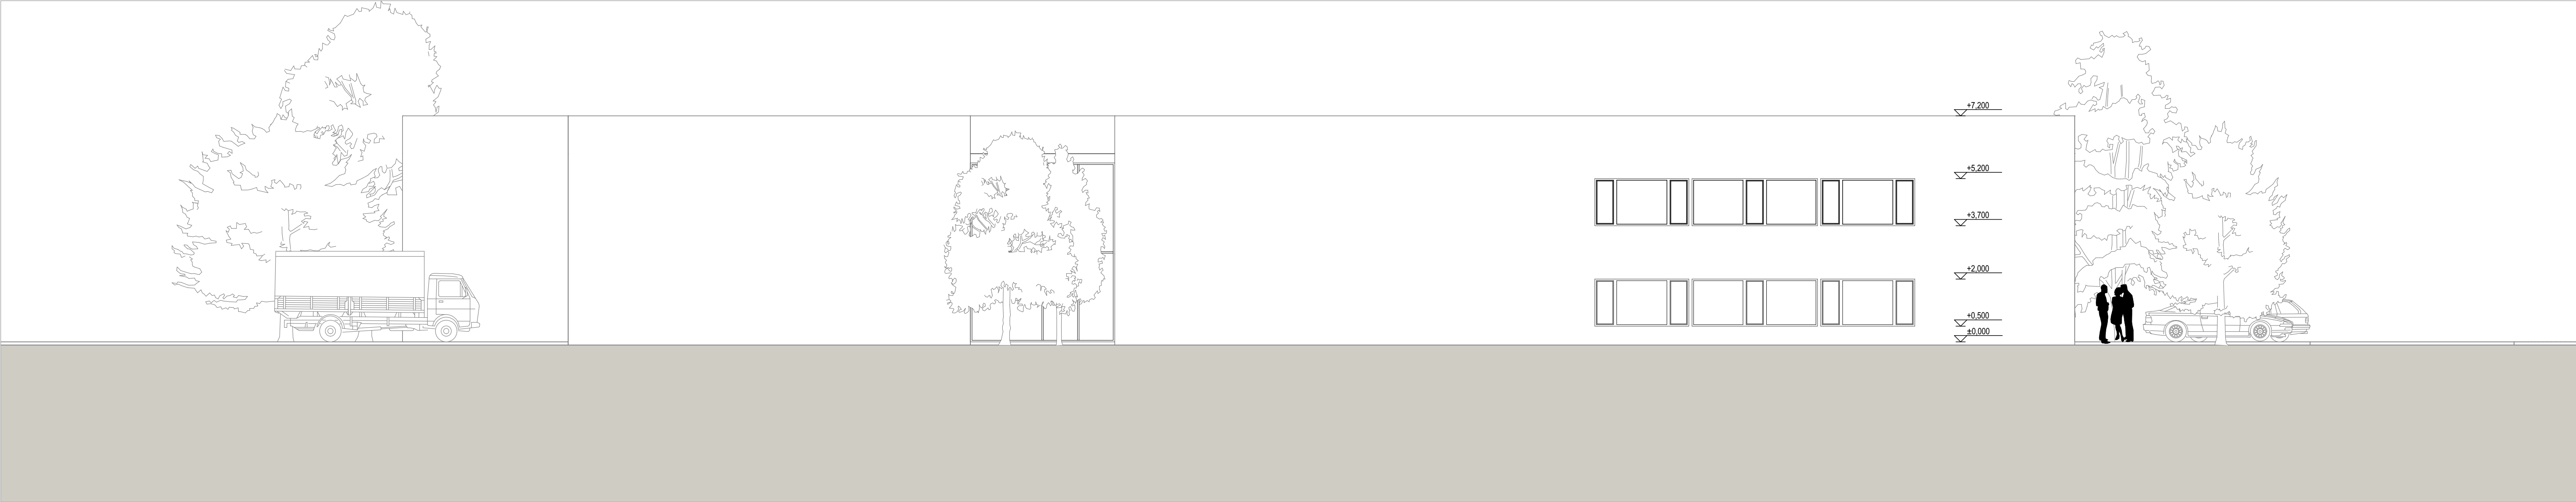

Keleti homlokzat



Helyszínrajz

Építész informatika 3**Simon Anita****2015.11.30.****Restaurátor-műhely****Helyszínrajz****M = 1:500 06**

