



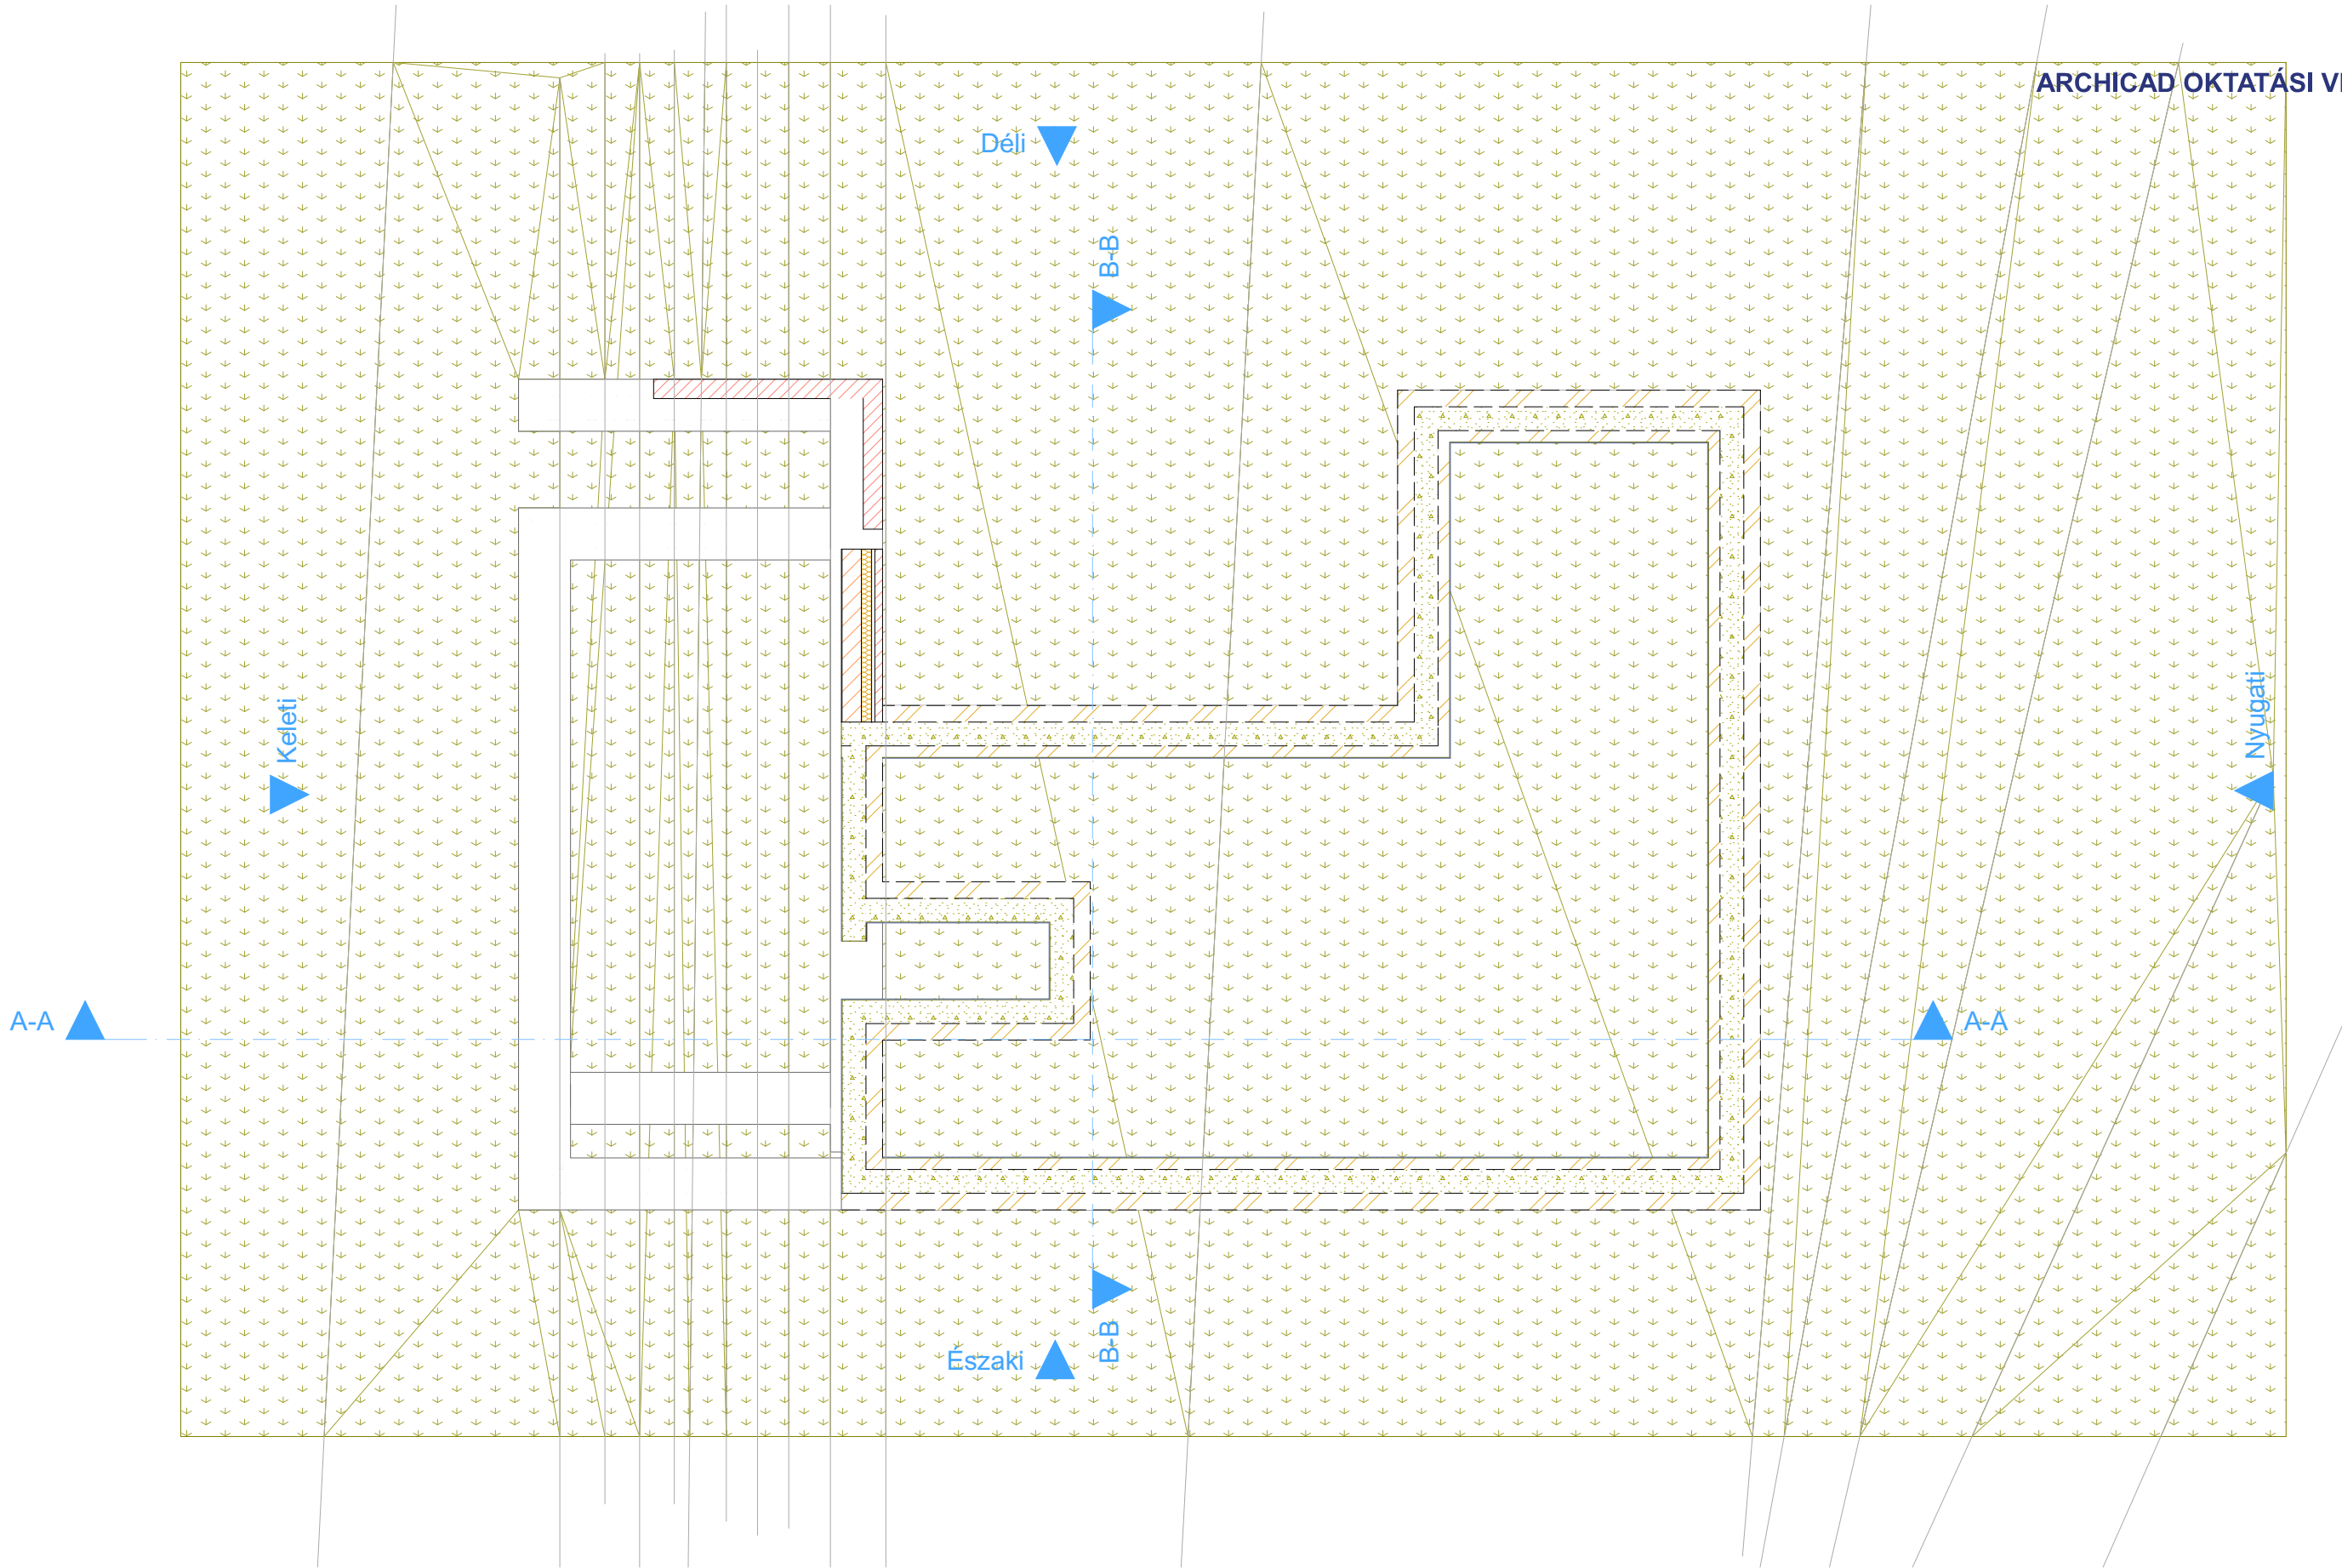


Alapozási alaprajz M=1:100

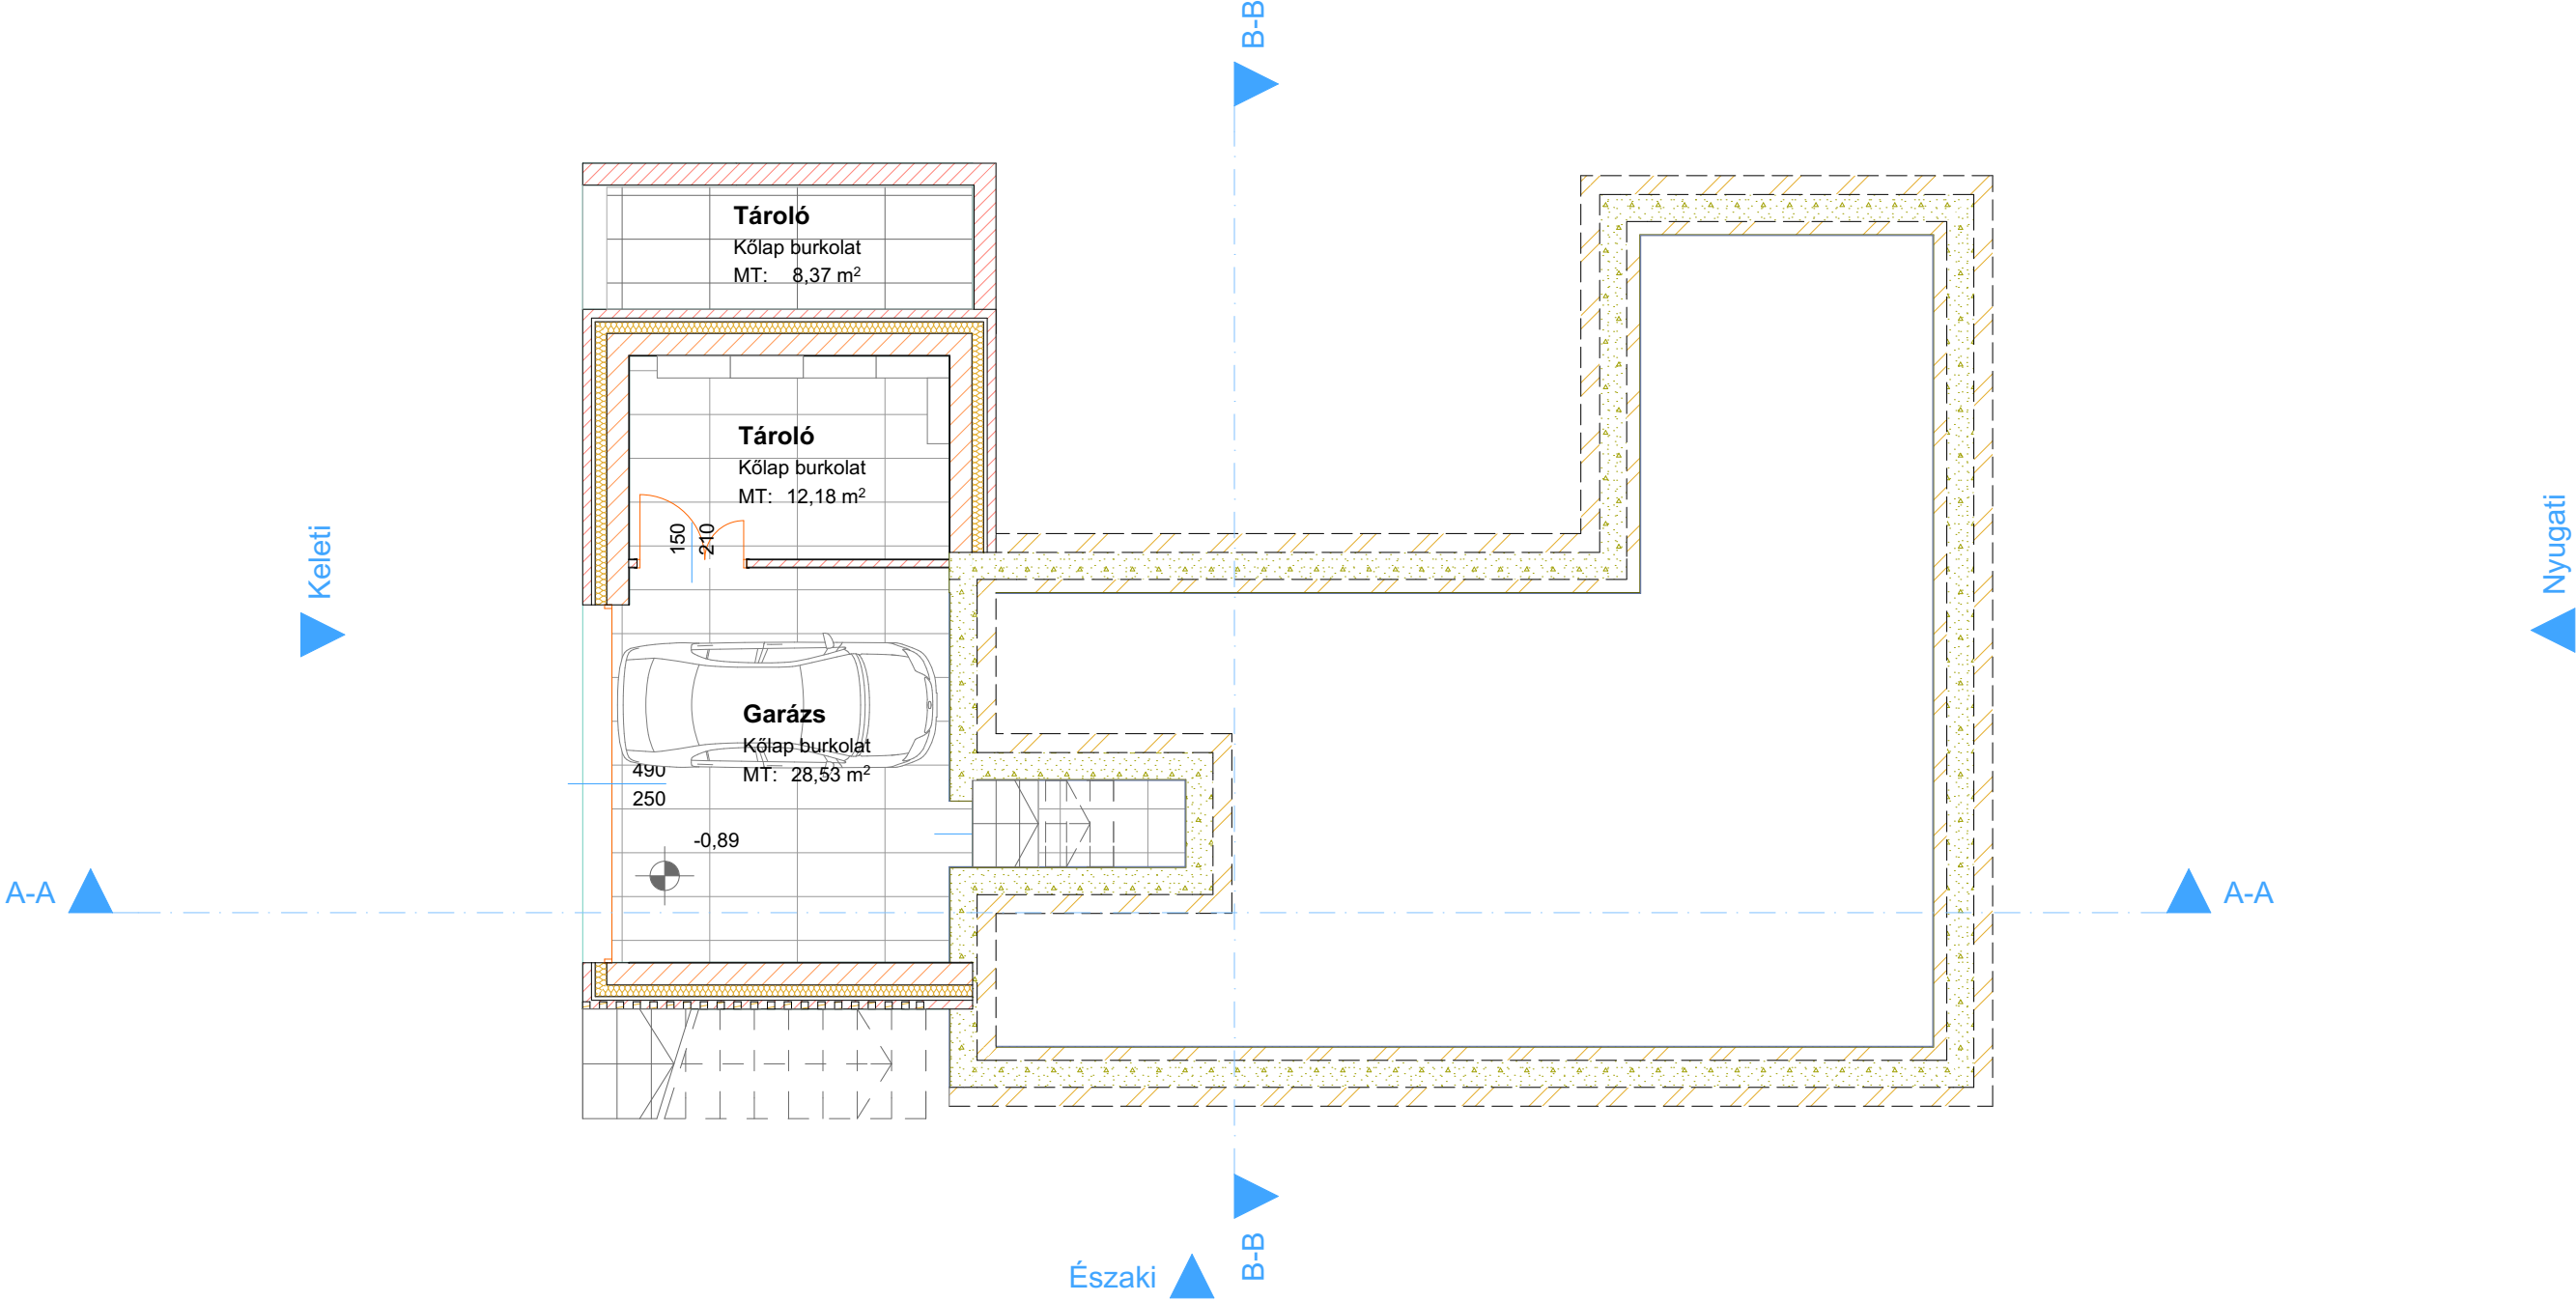


Alaprajz

Garázs

1:100

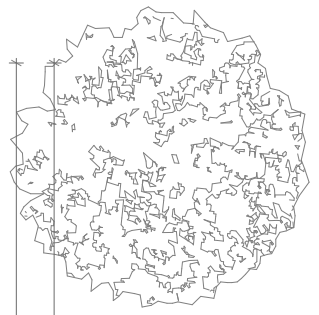


1:100

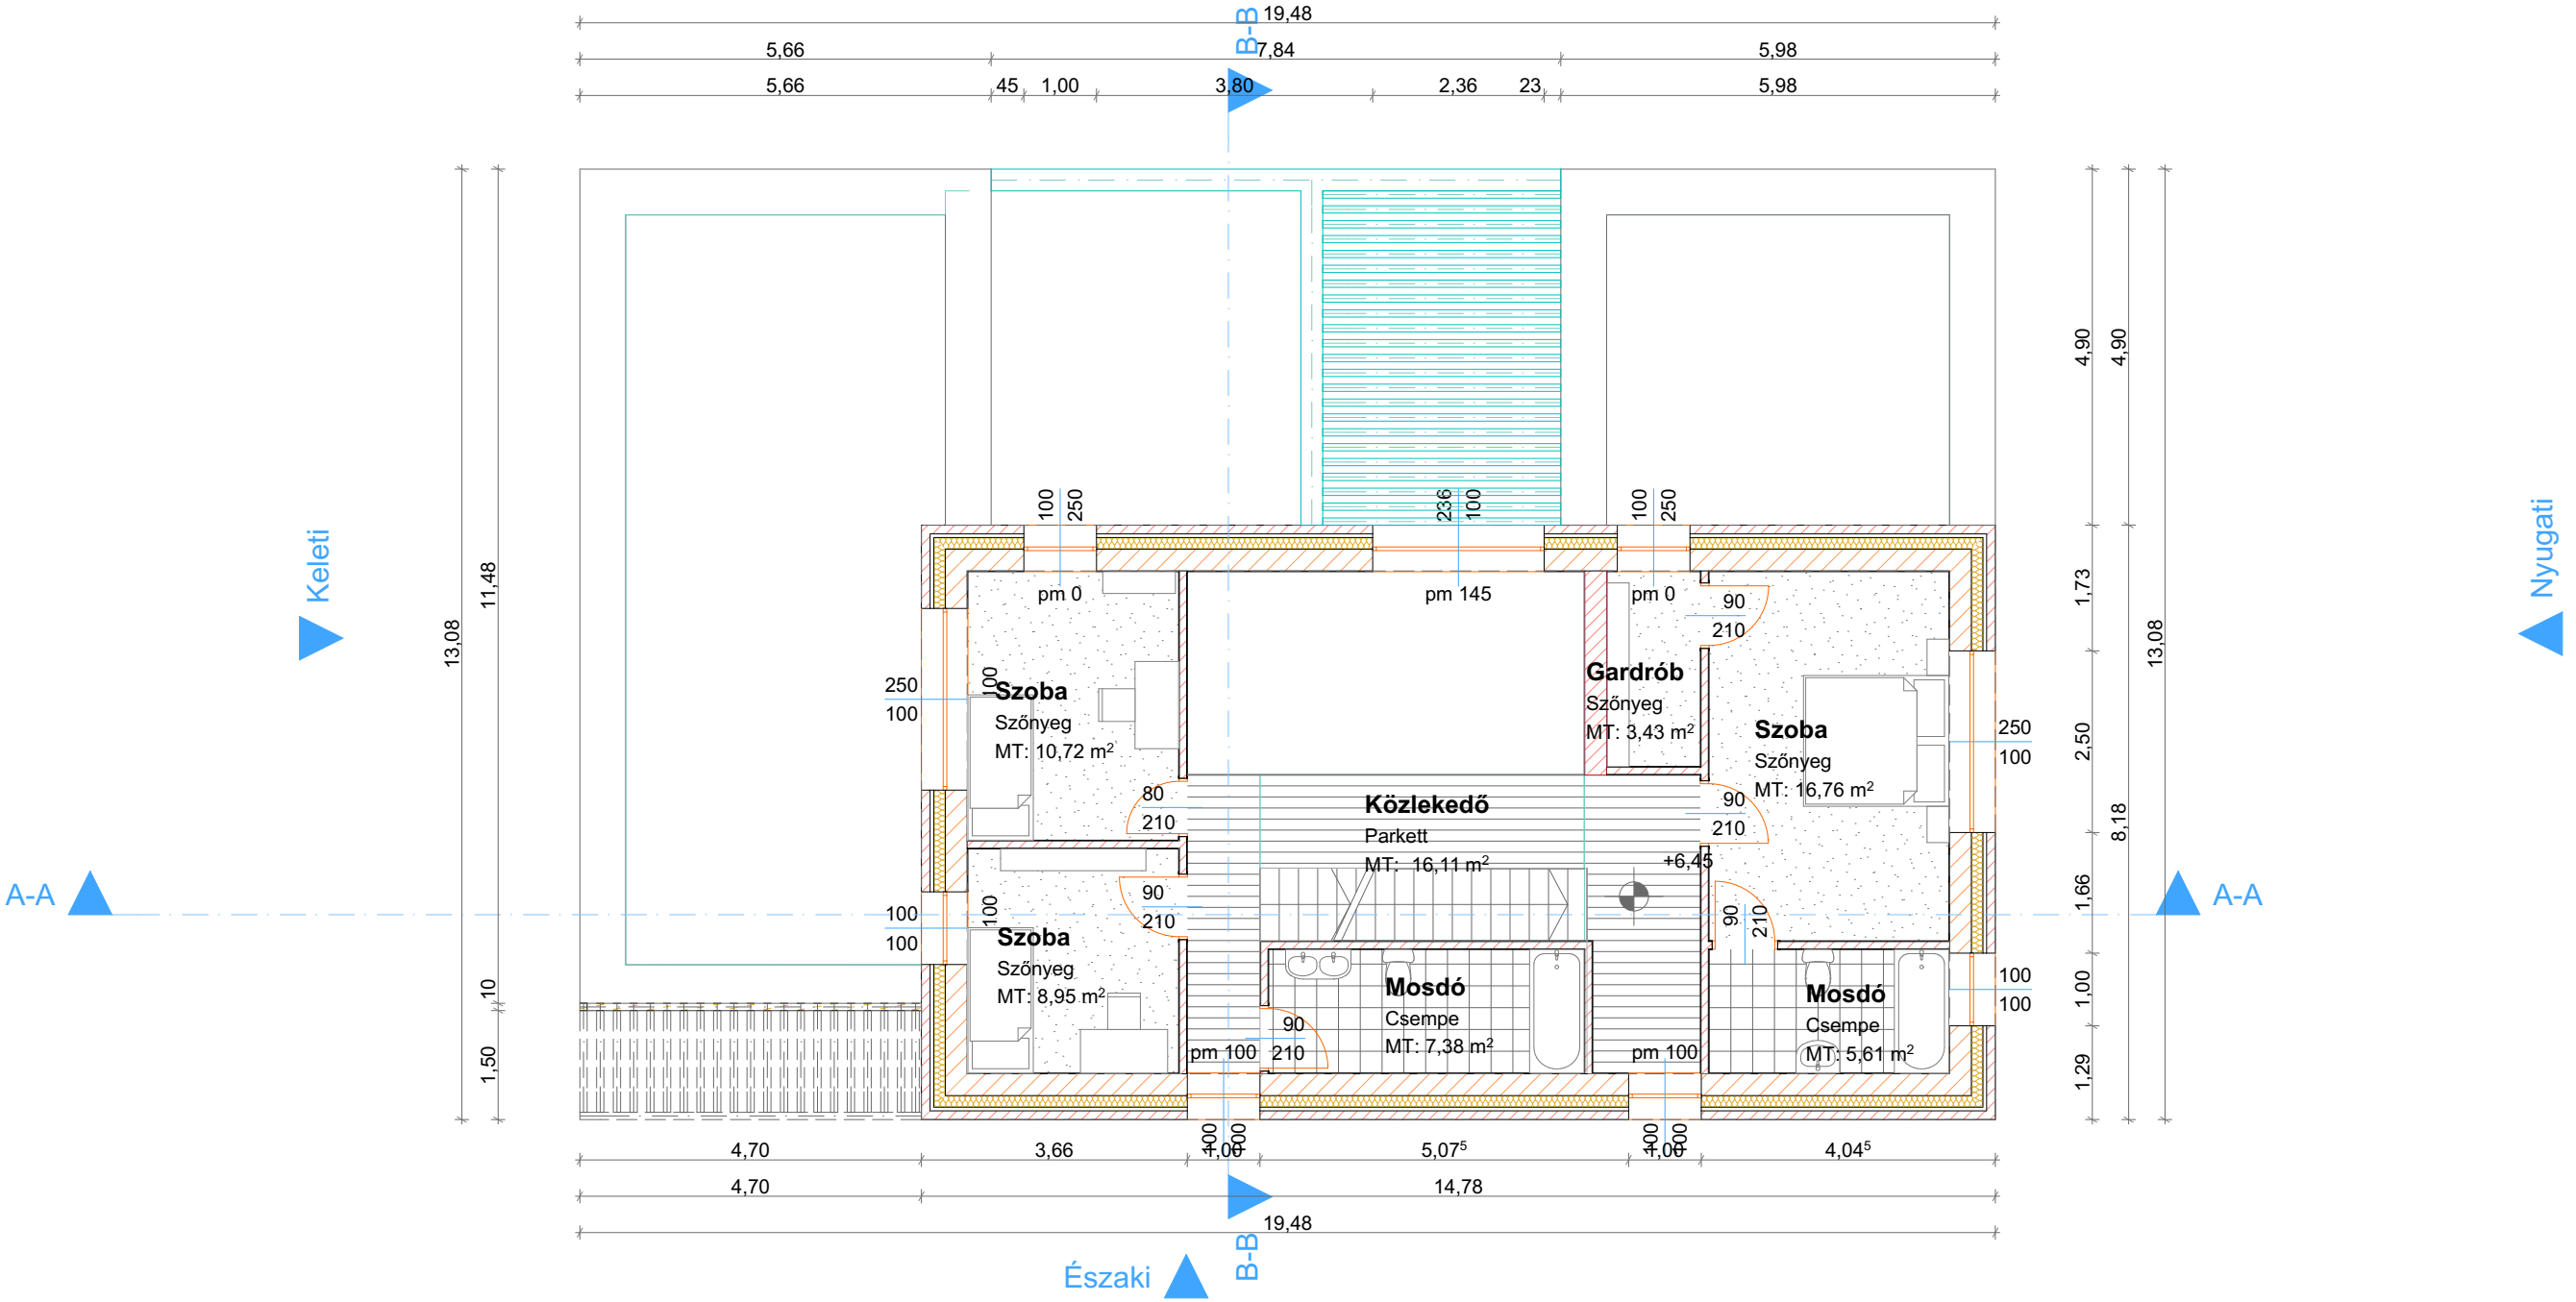

Alaprajz

Emelet


1:100

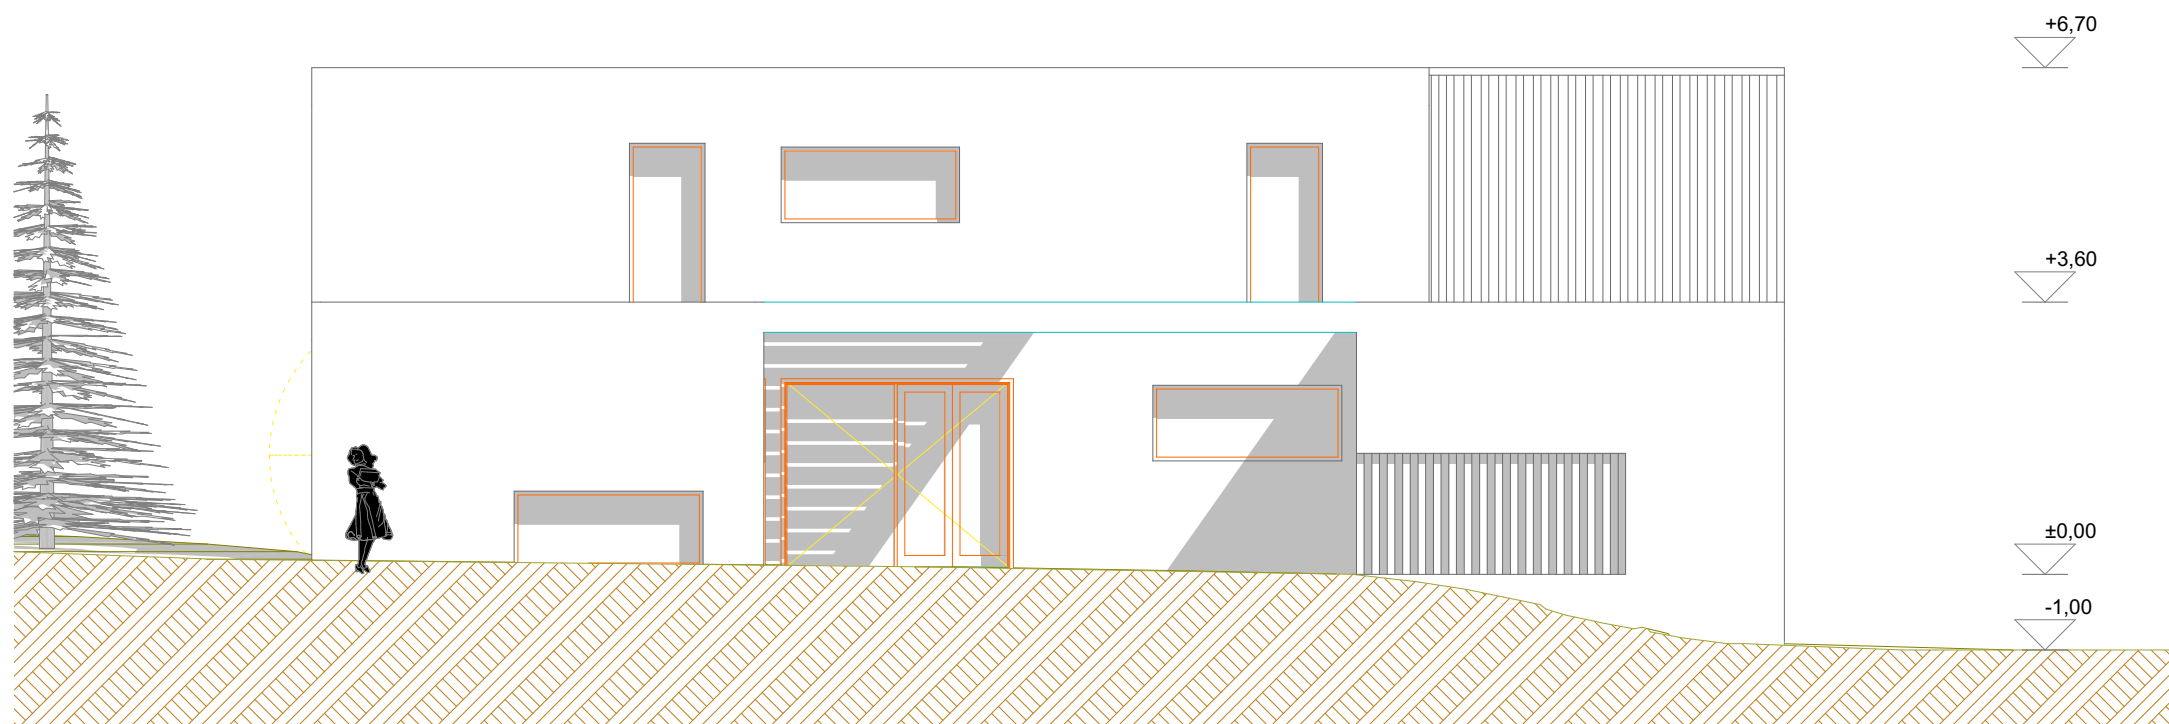

Déli

Homlokzat


1:100

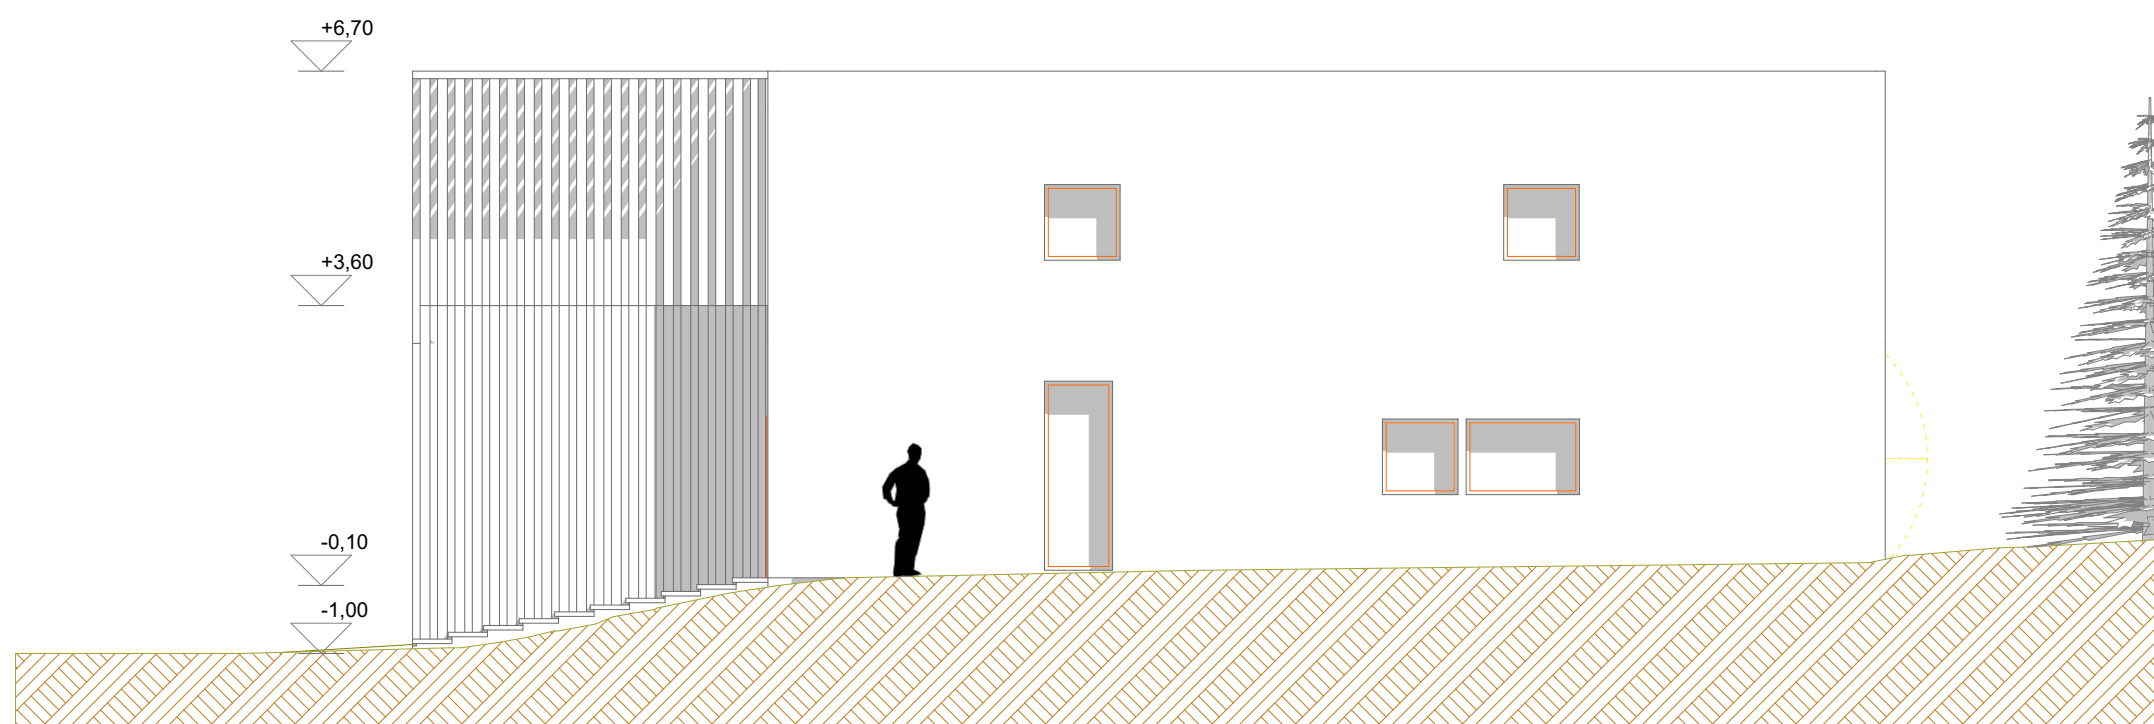

Északi

Homlokzat


1:100

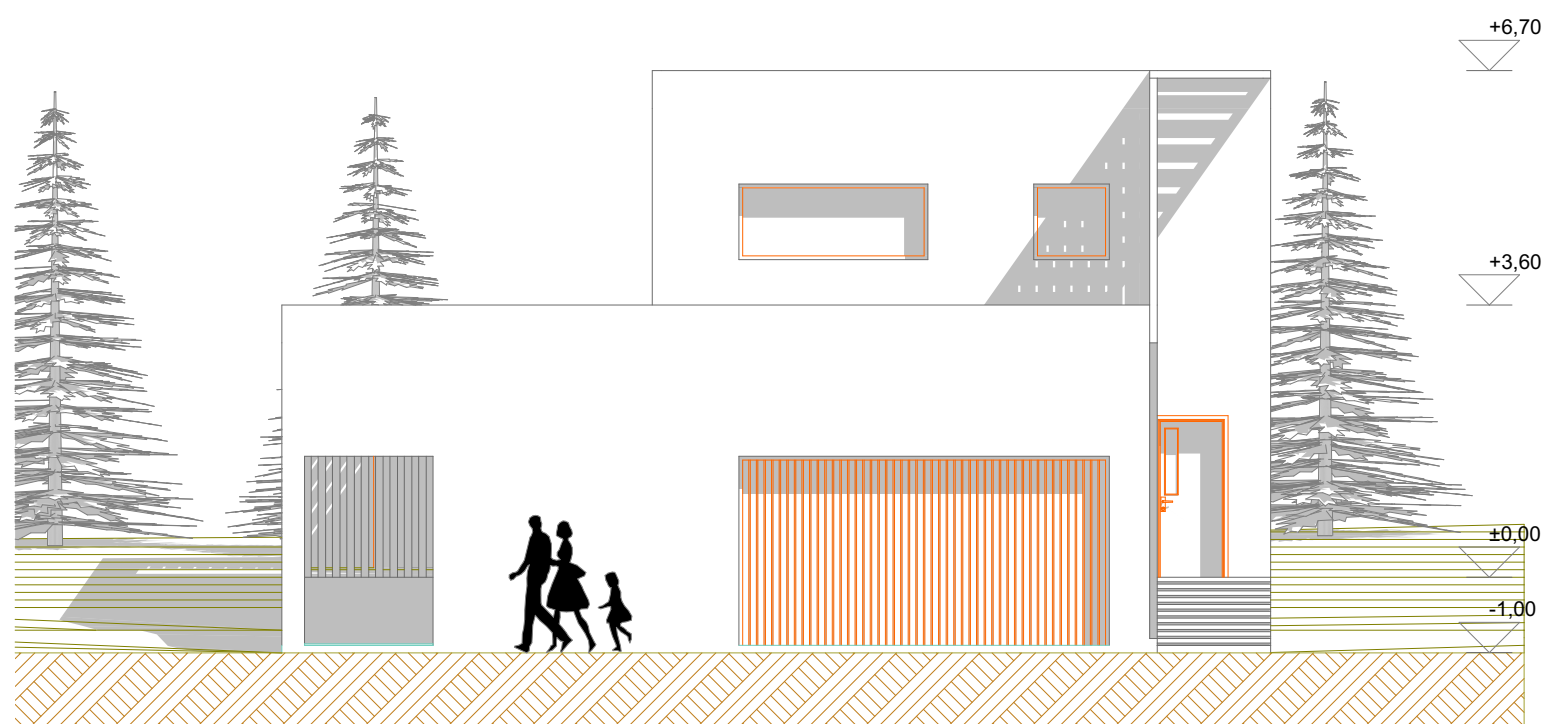

Keleti

Homlokzat


1:100

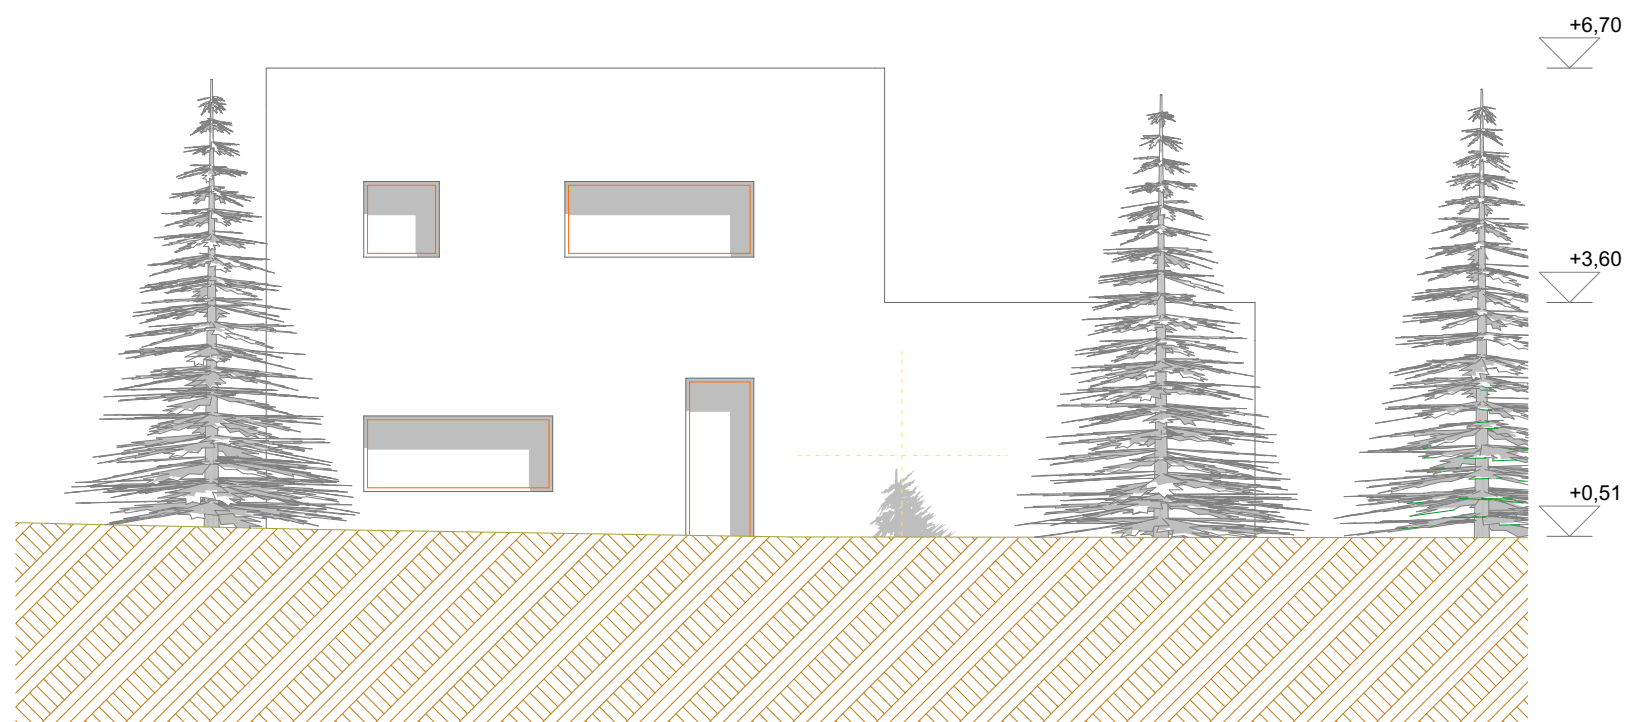

Nyugati

Homlokzat


1:100

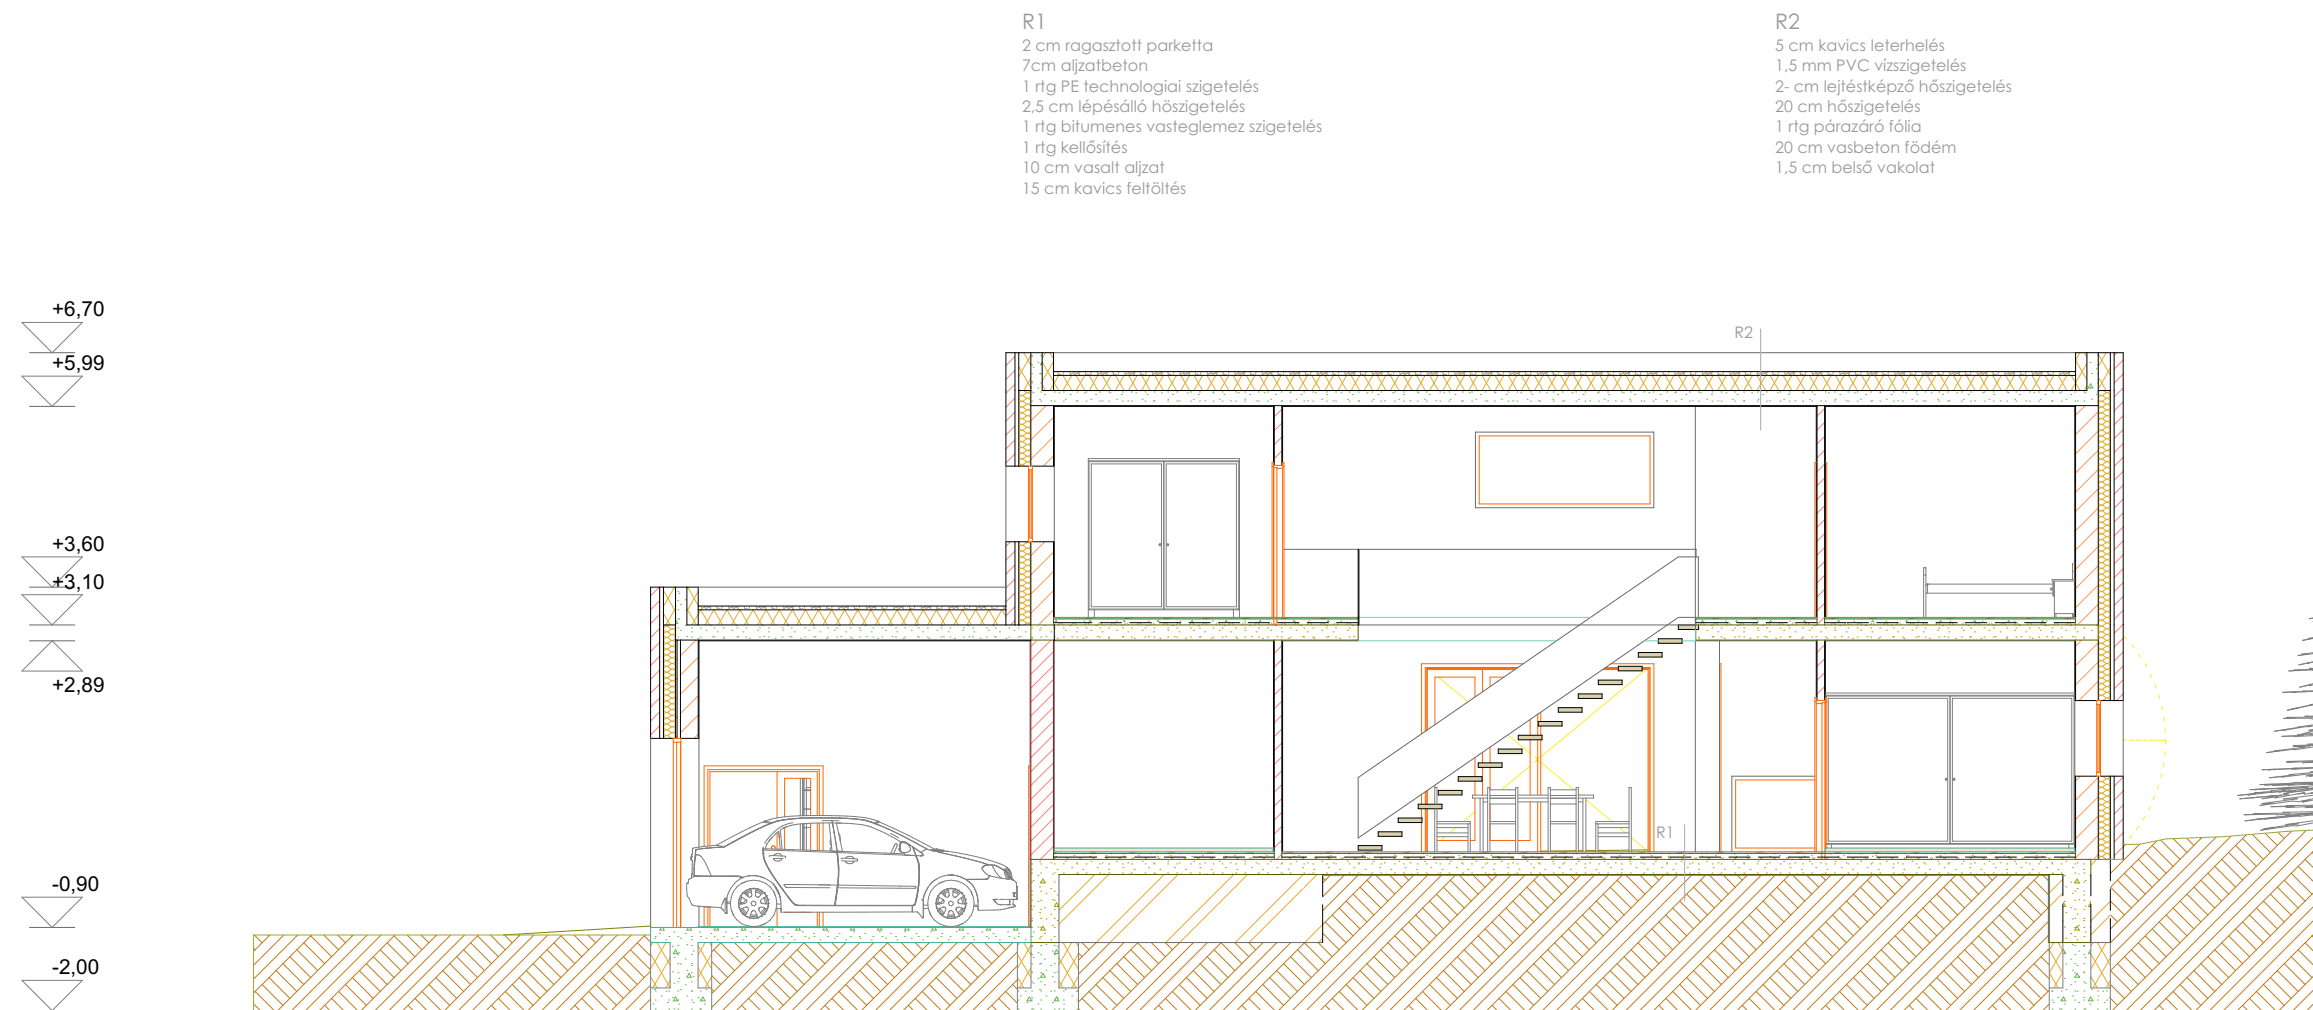

A-A

Metszet

1:100

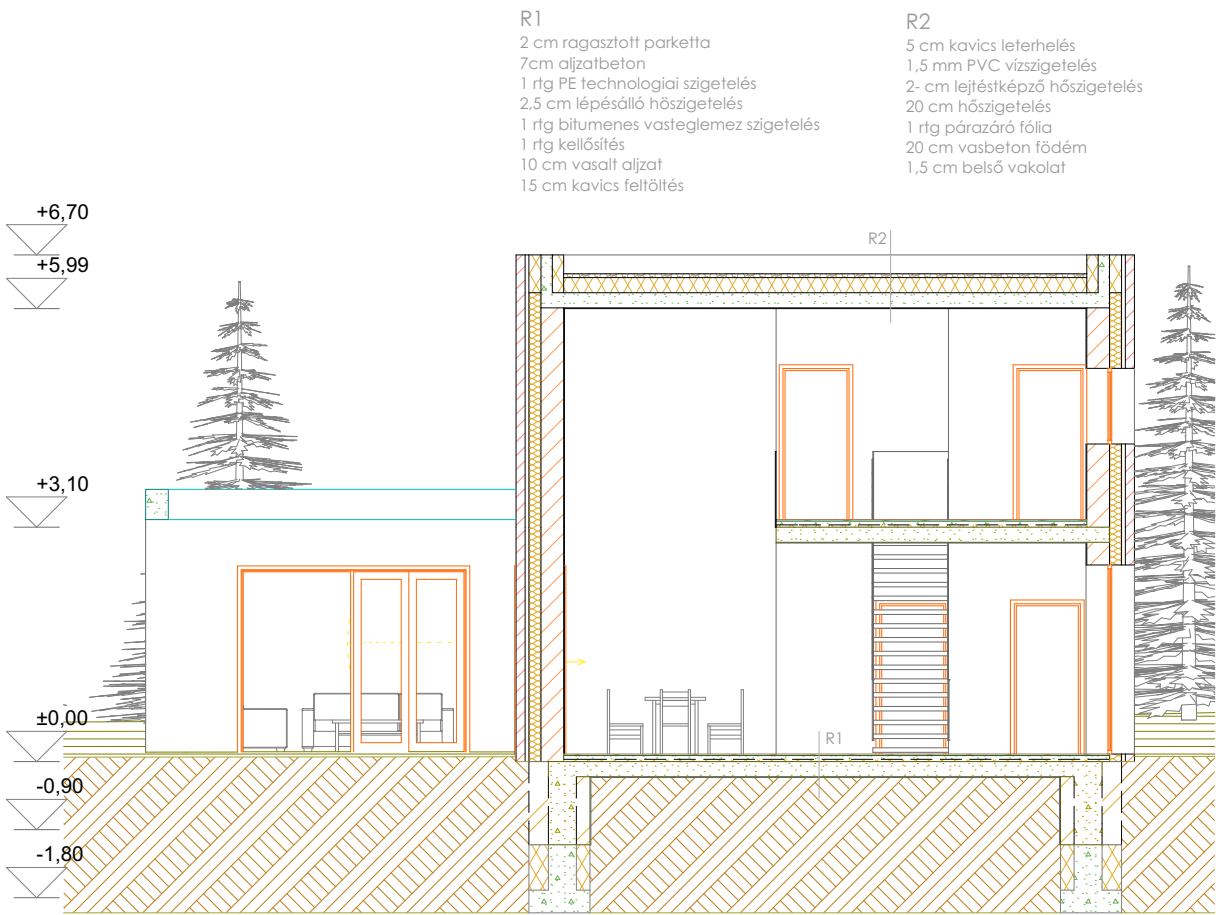

B-B

Metszet

1:100





