
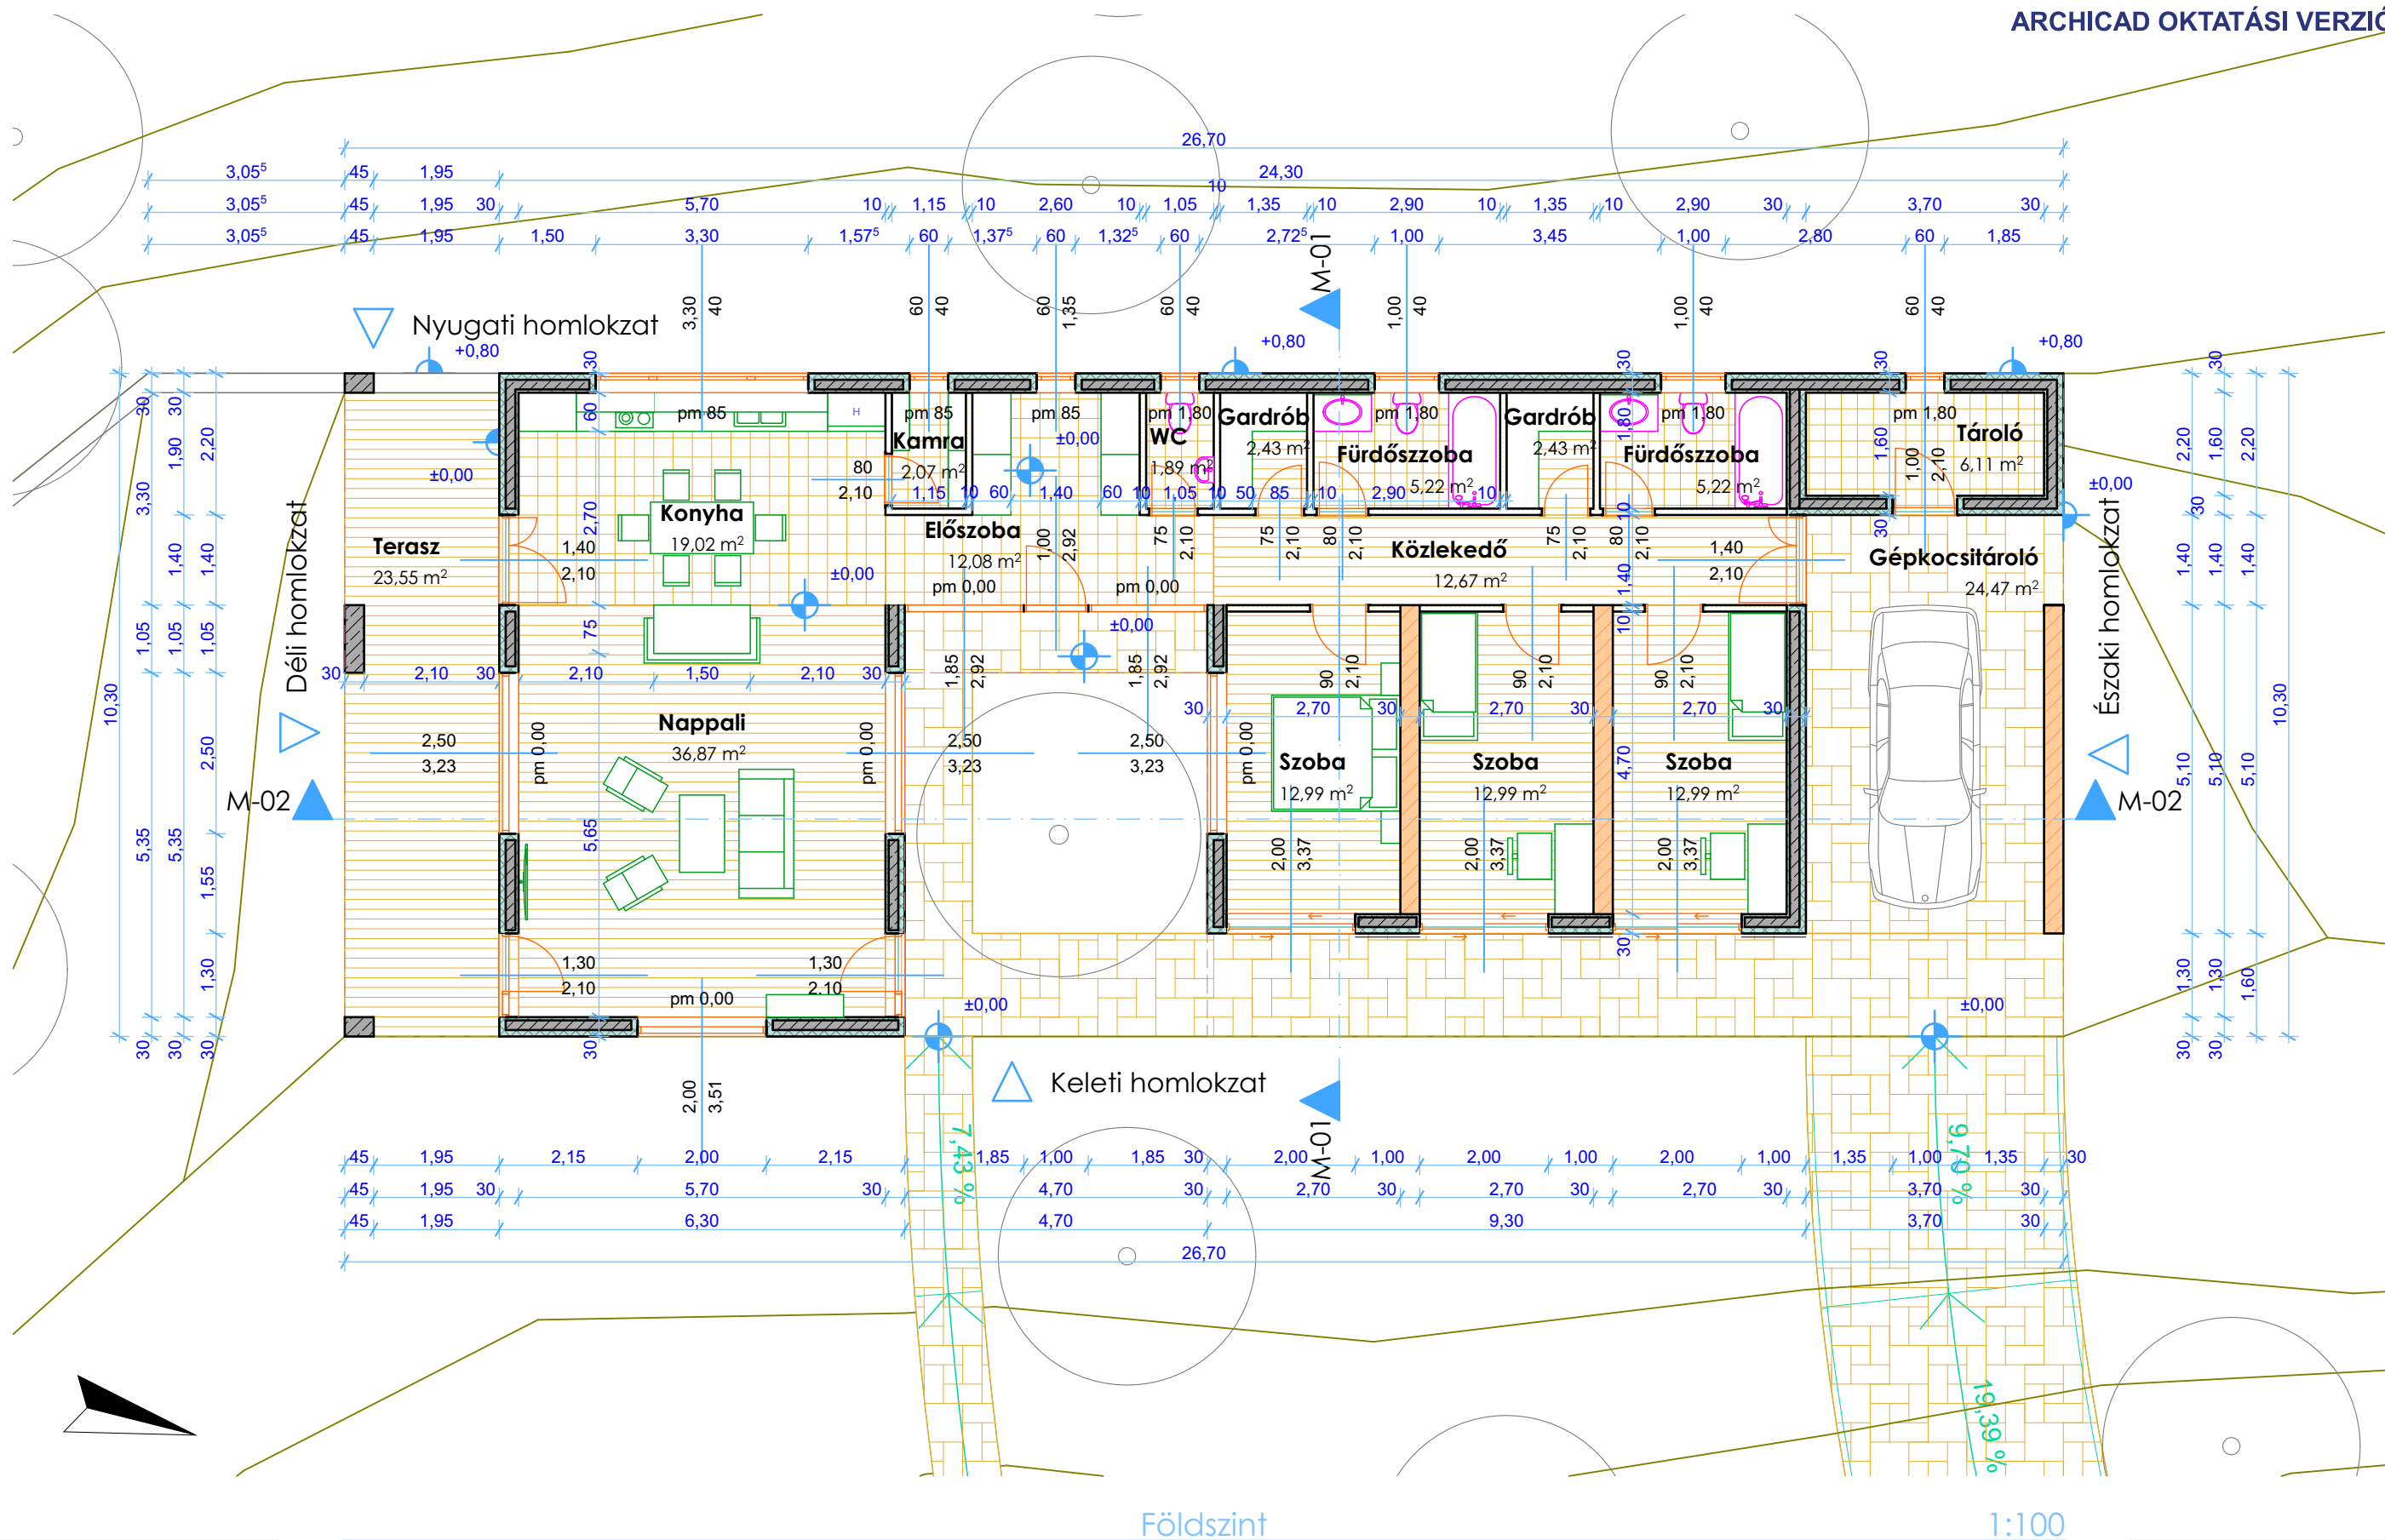


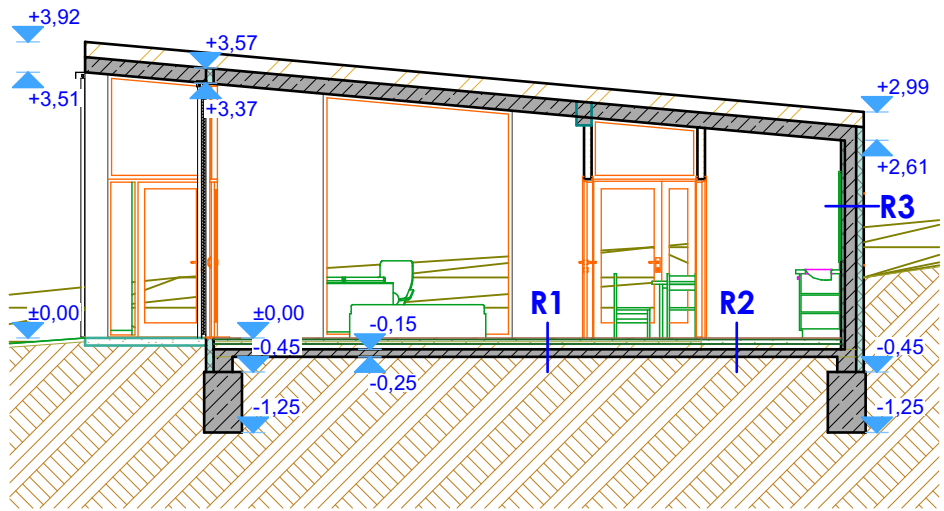

M-01 Metszet 1:100

R1 meleg padló

- 2 cm parketta ragasztva
- 6 cm aljzatbeton
- technológiai szigetelés
- 7 cm úszatóréteg
- mod. bitumenes vízszigetelés
- 10 cm vasalt vasbeton aljzat
- 15 cm kavics feltöltés

R2 hideg padló


- 2 cm kerámia burkolat ragasztva
- 6 cm aljzatbeton
- technológiai szigetelés
- 7 cm úszatóréteg
- mod. bitumenes vízszigetelés
- 10 cm vasalt vasbeton aljzat
- 15 cm kavics feltöltés

R3 Prokoncept falazat


- felületkezelés
- 10 cm Neopor keményhab
- 15 cm vasbeton
- 5 cm Neopor keményhab
- felületkezelés


R4 Porotherm falazat

- felületkezelés
- 30 cm Porotherm N+F 30 vázker. fal
- felületkezelés

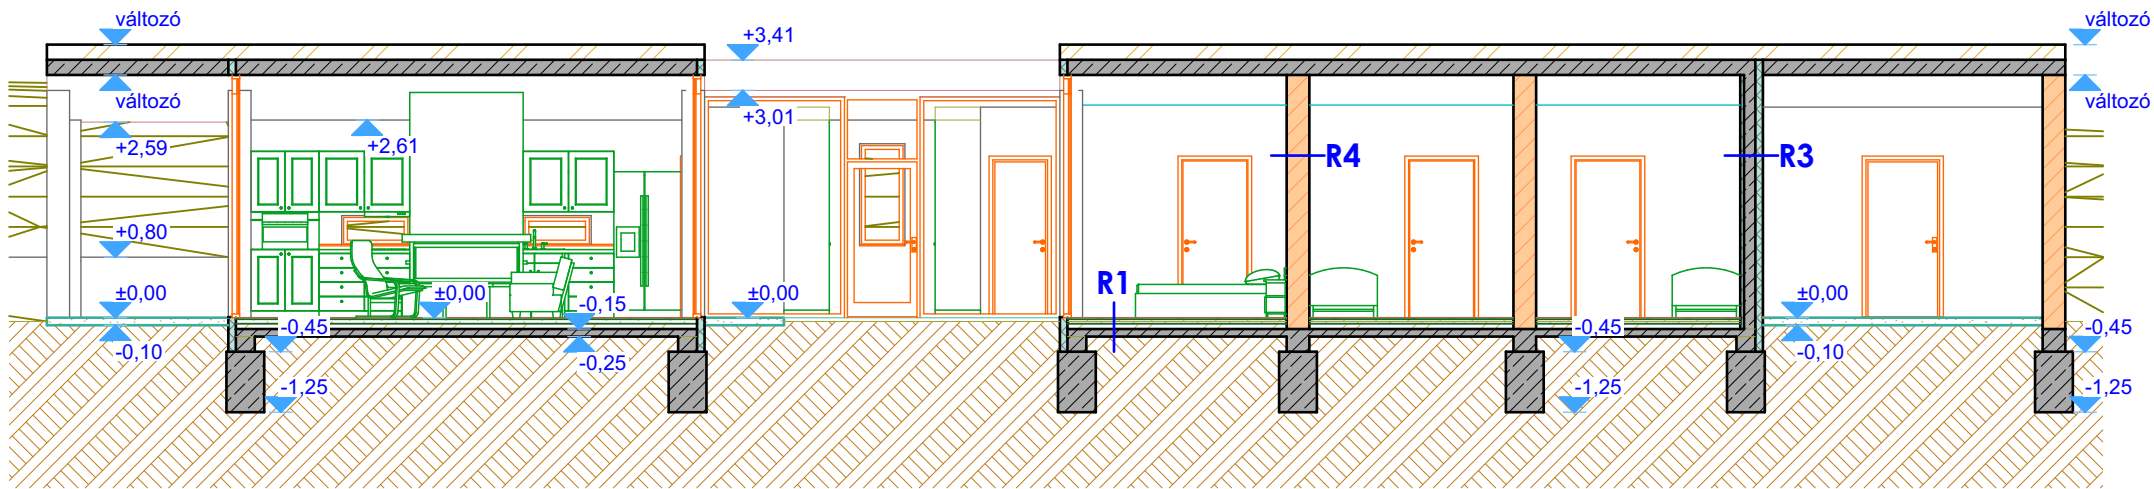


M-02 Metszet 1:100

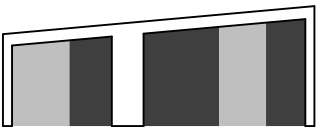

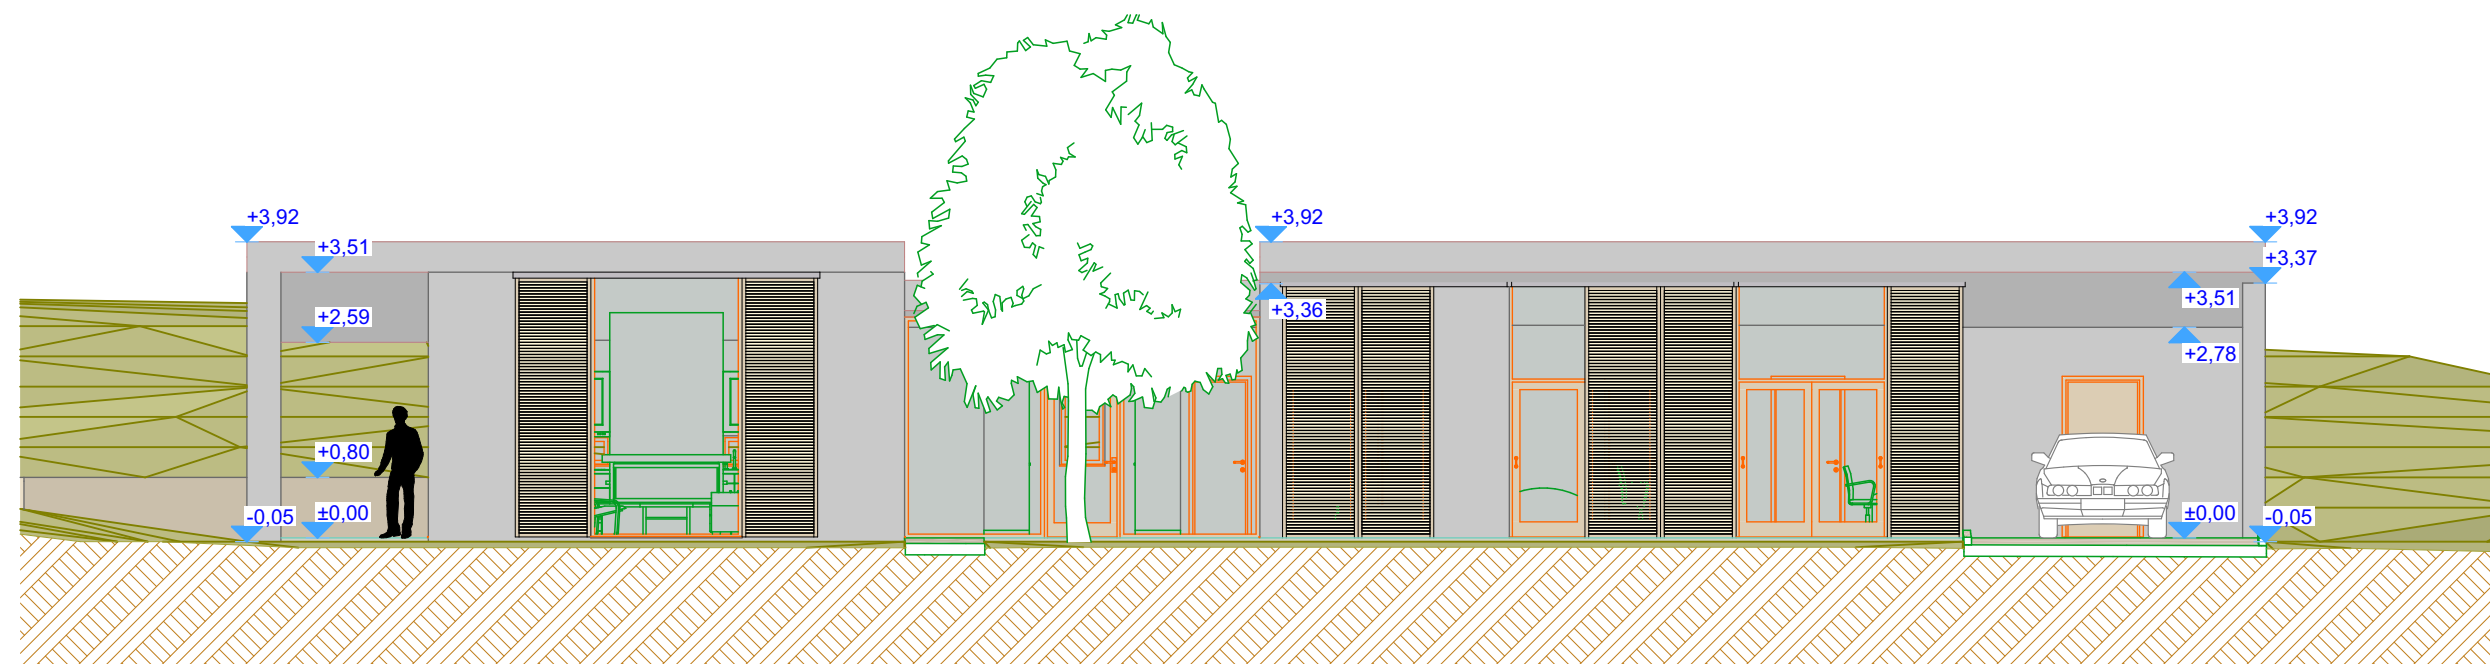


Keleti homlokzat


1:100

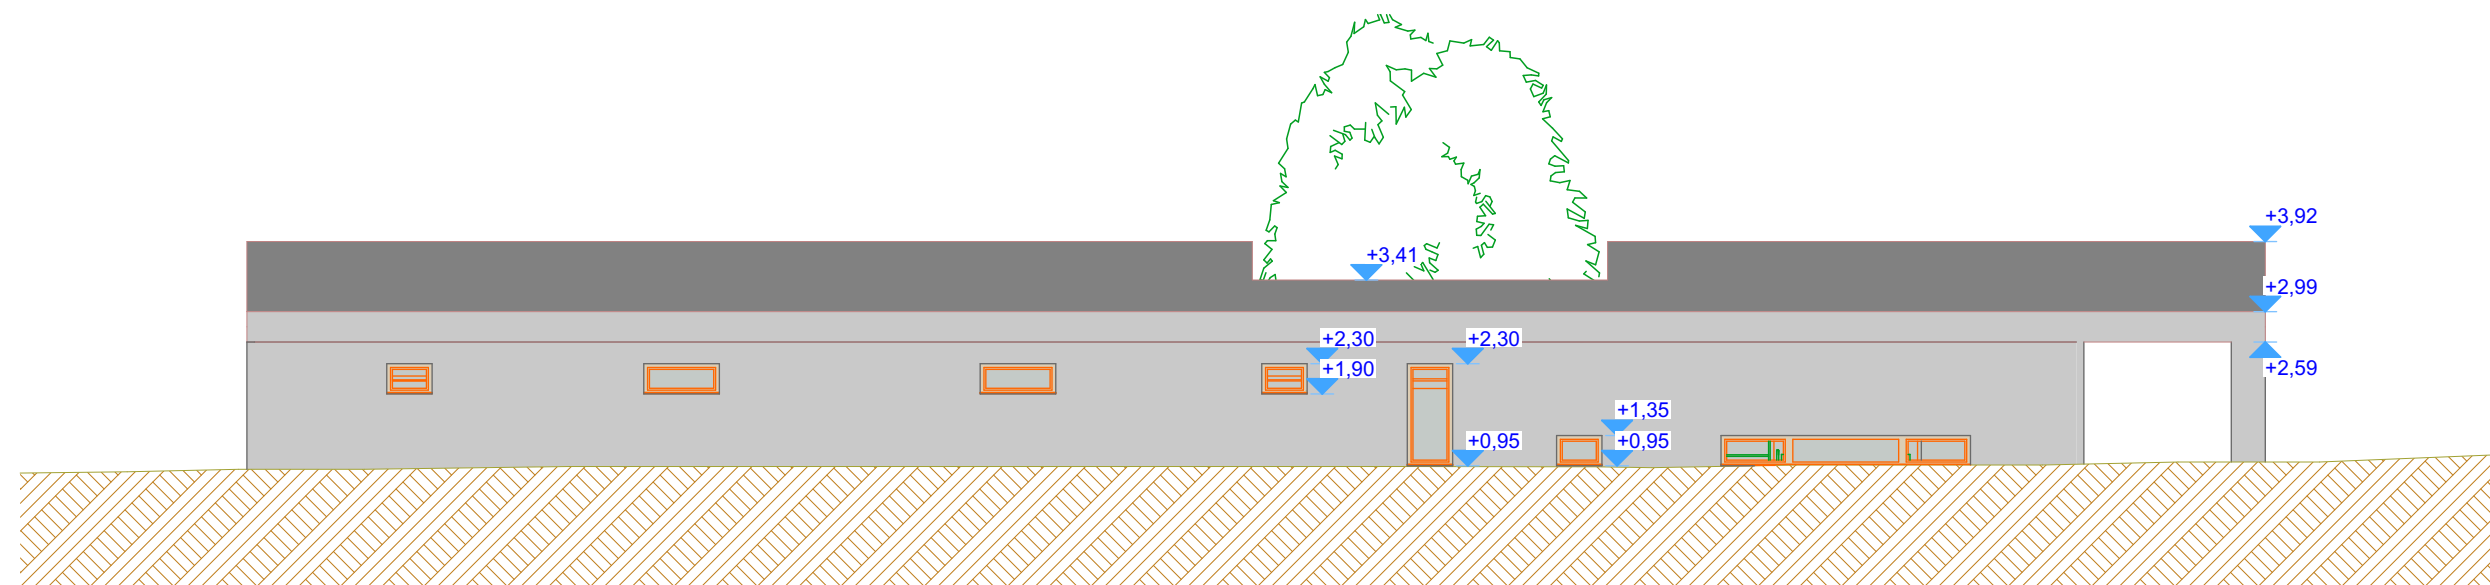

Nyugati homlokzat


1:100

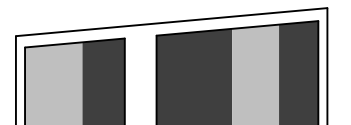

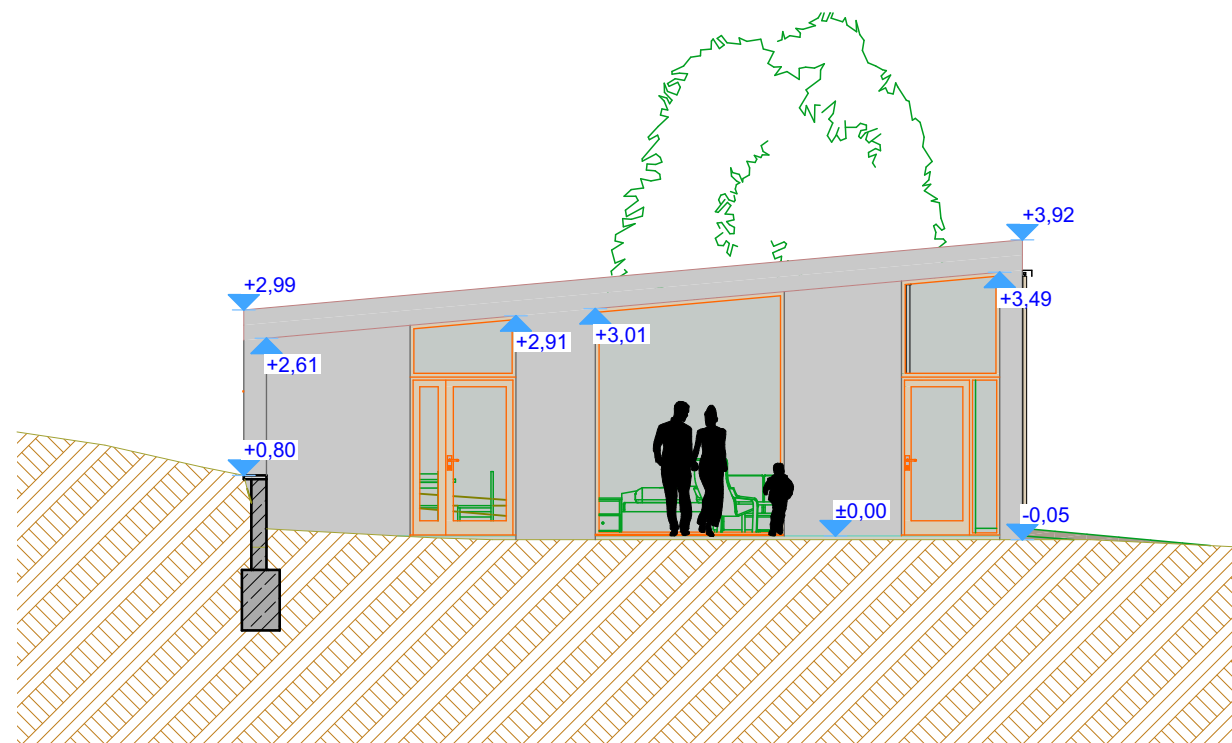

Déli homlokzat

1:100

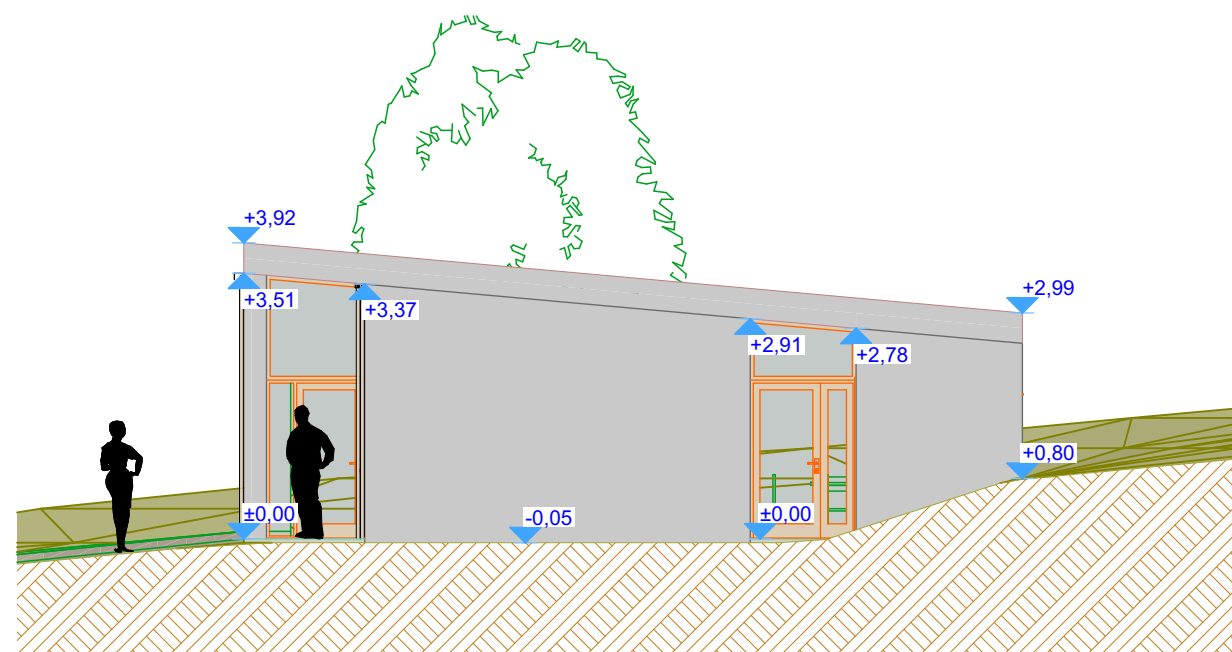

Északi homlokzat

1:100

