




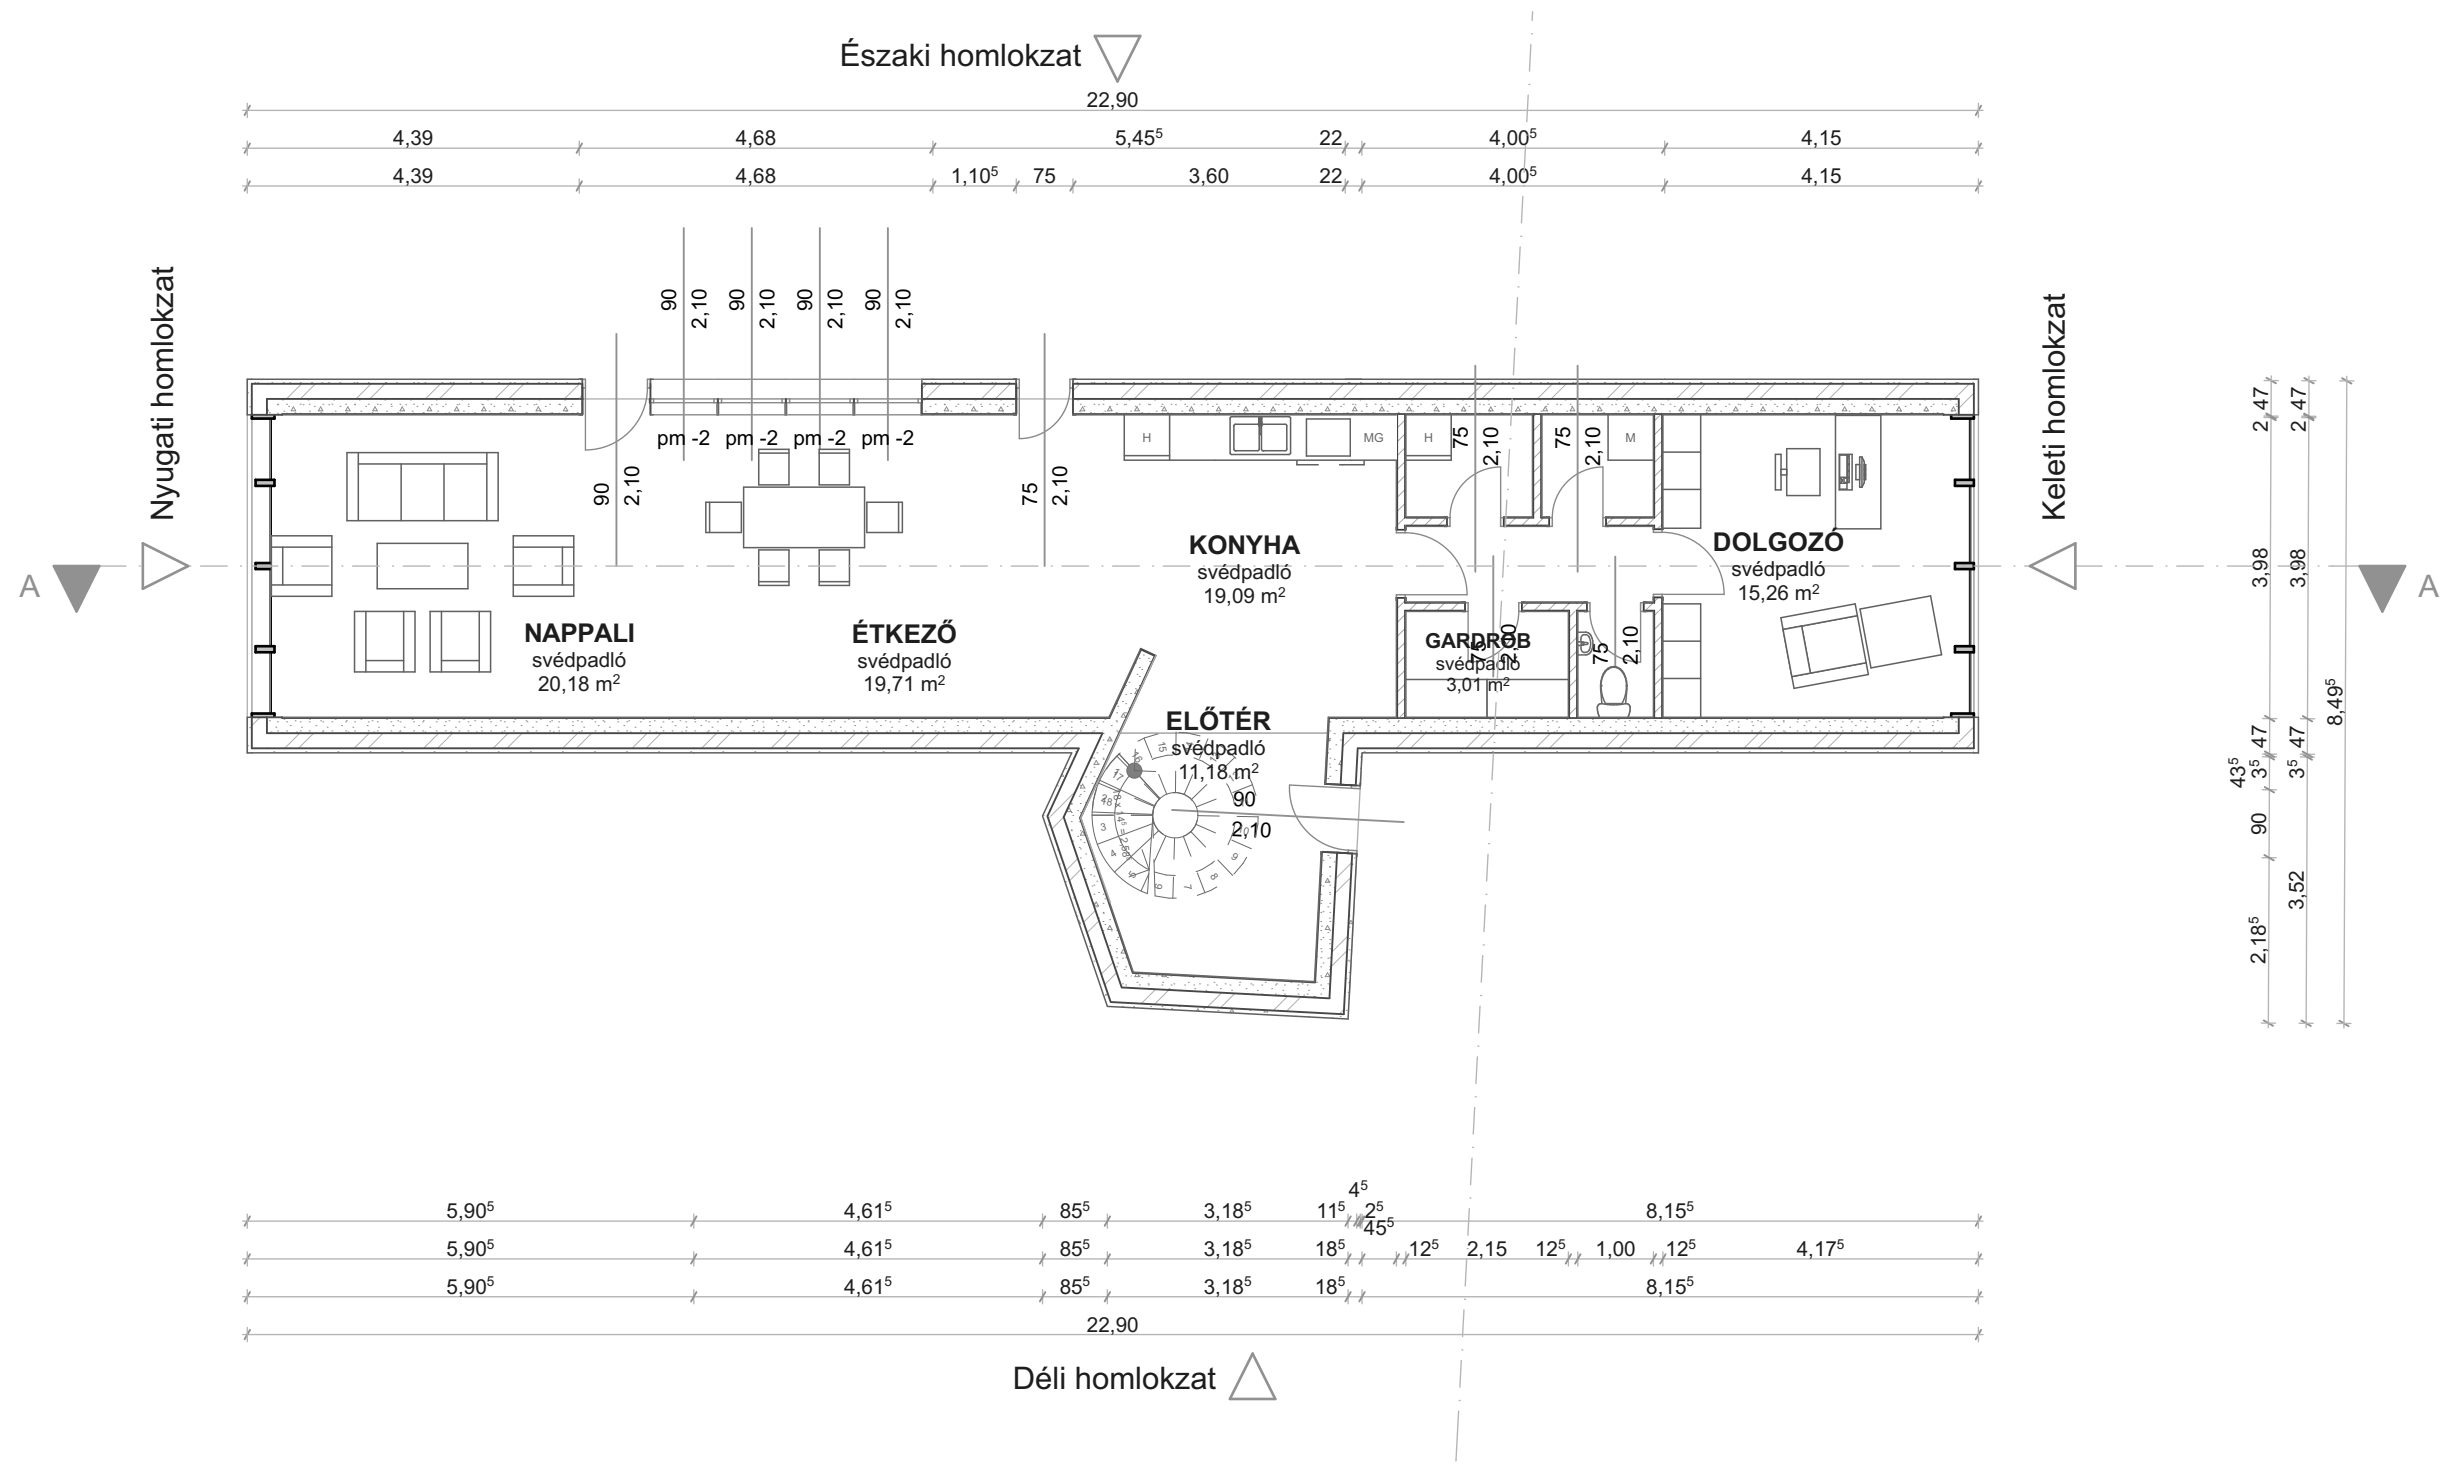

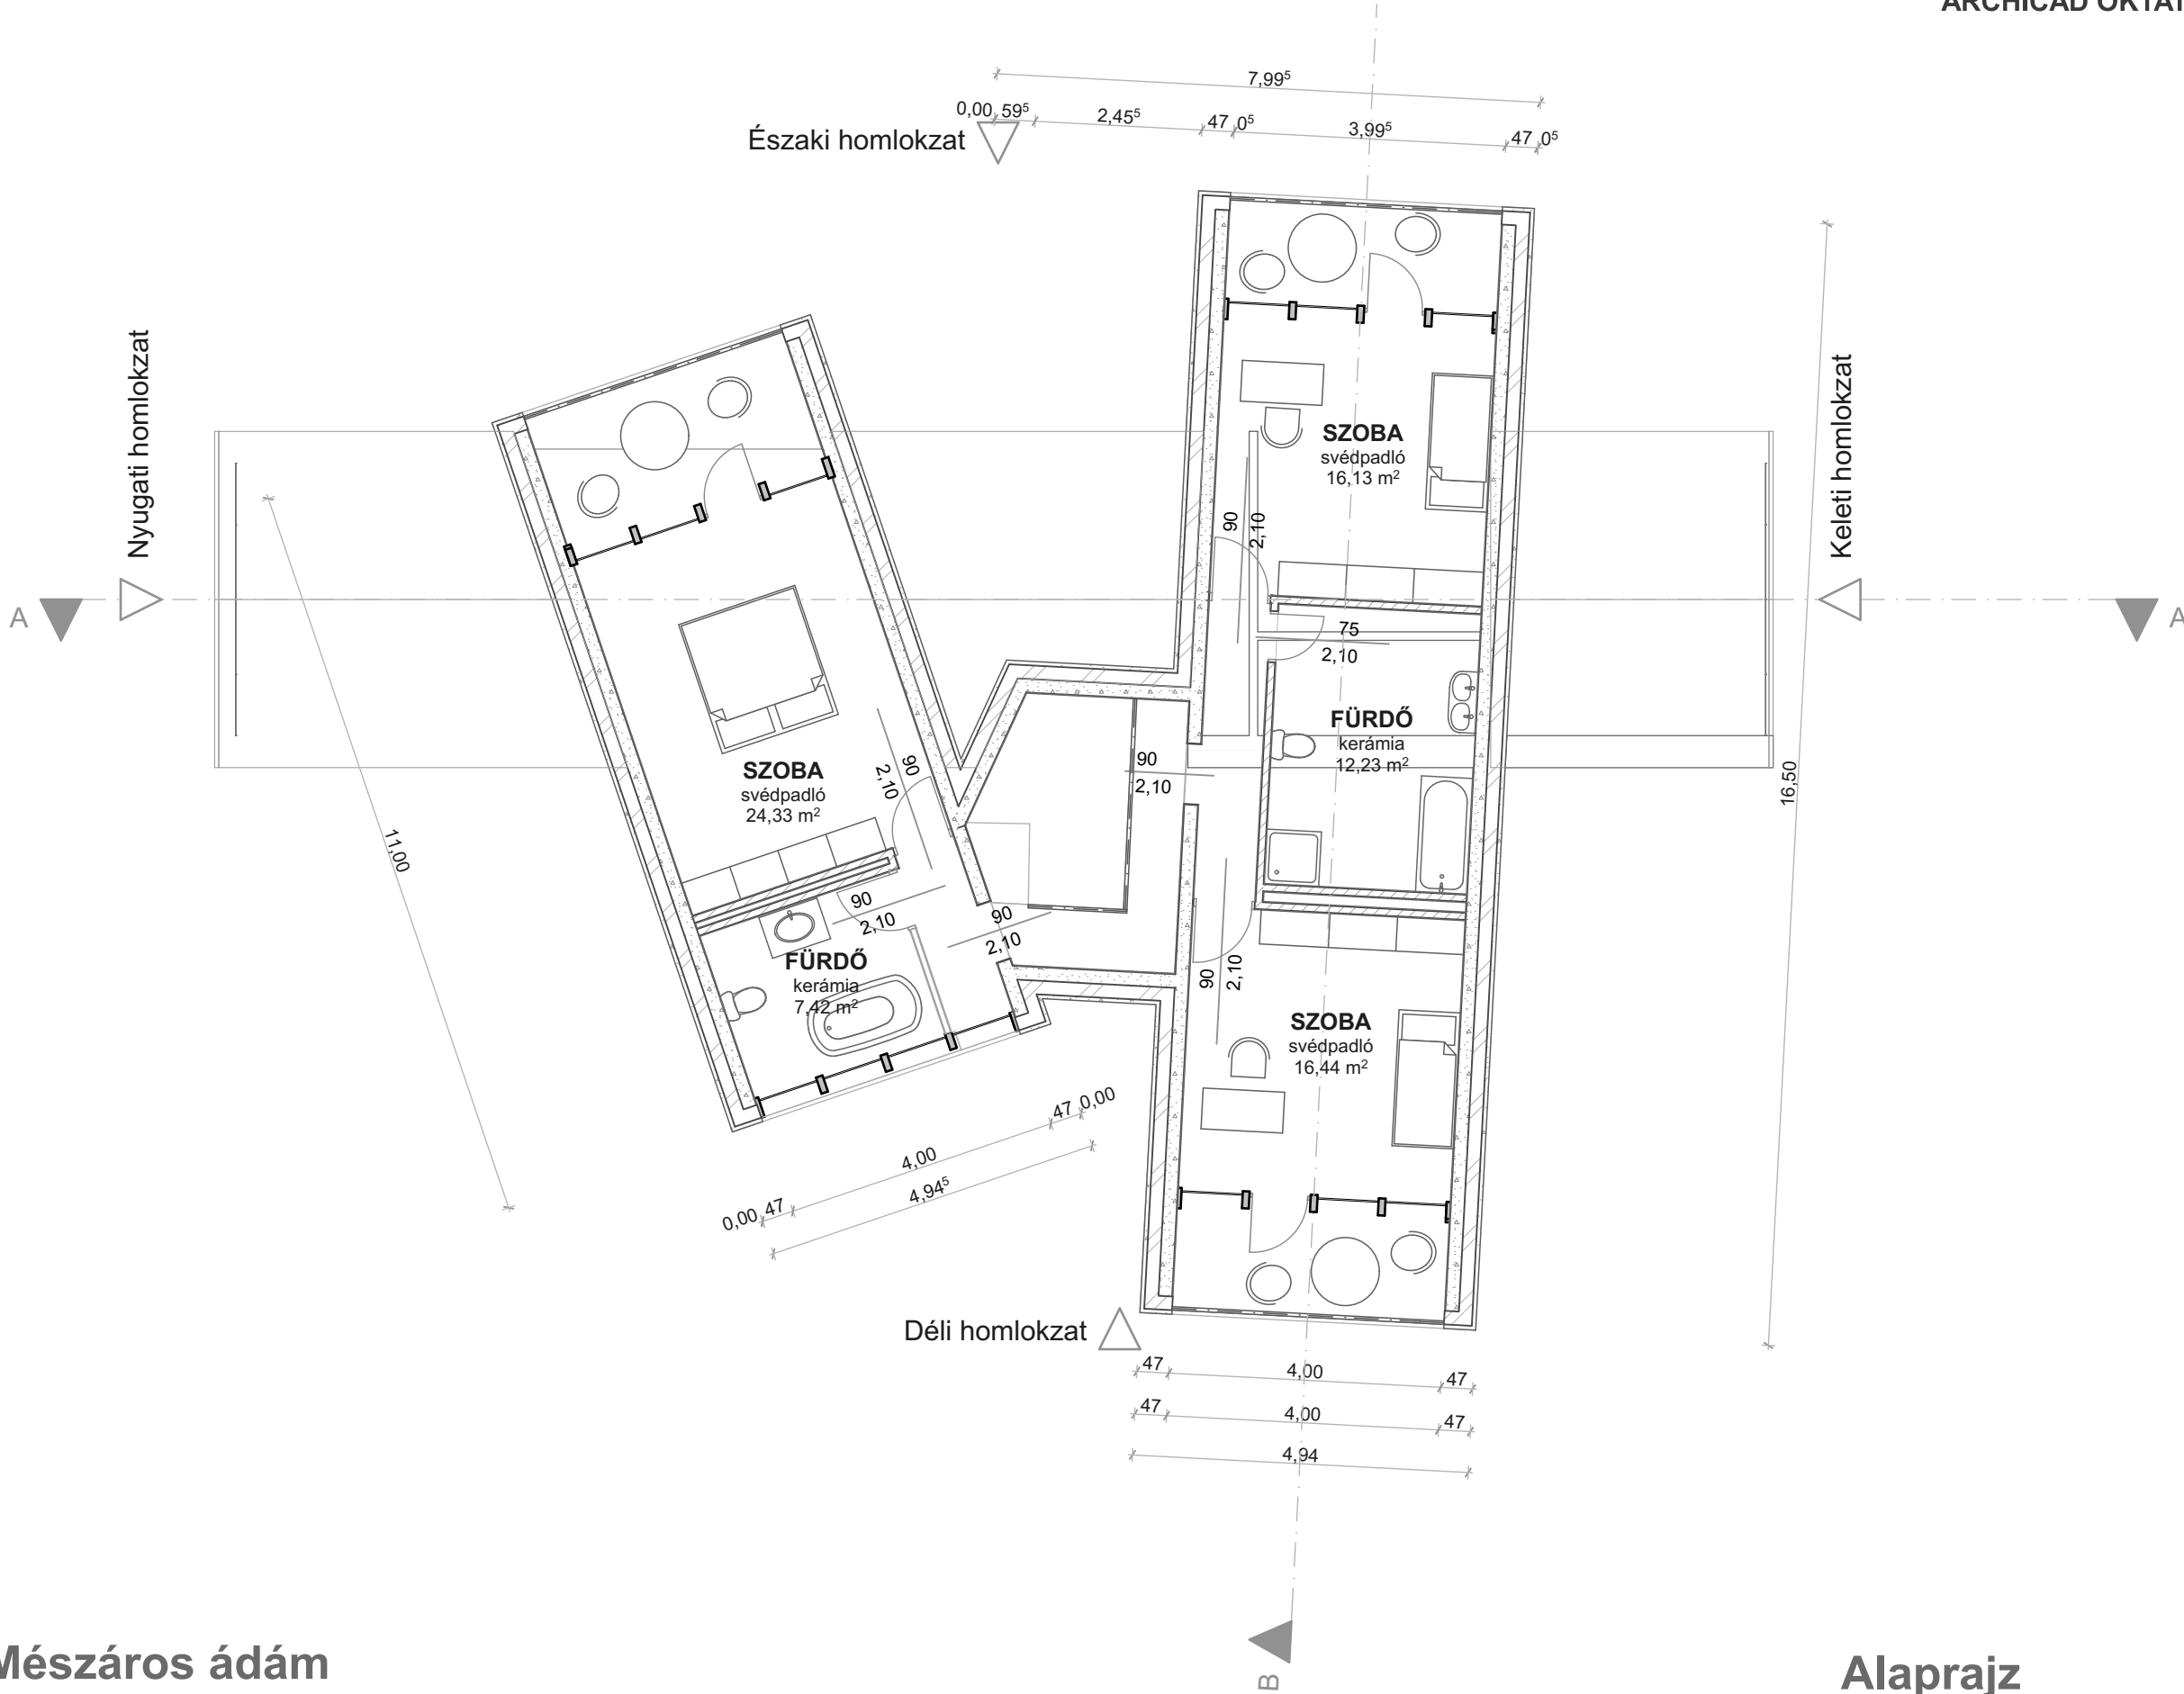

Mészáros ádám

Alaprajz

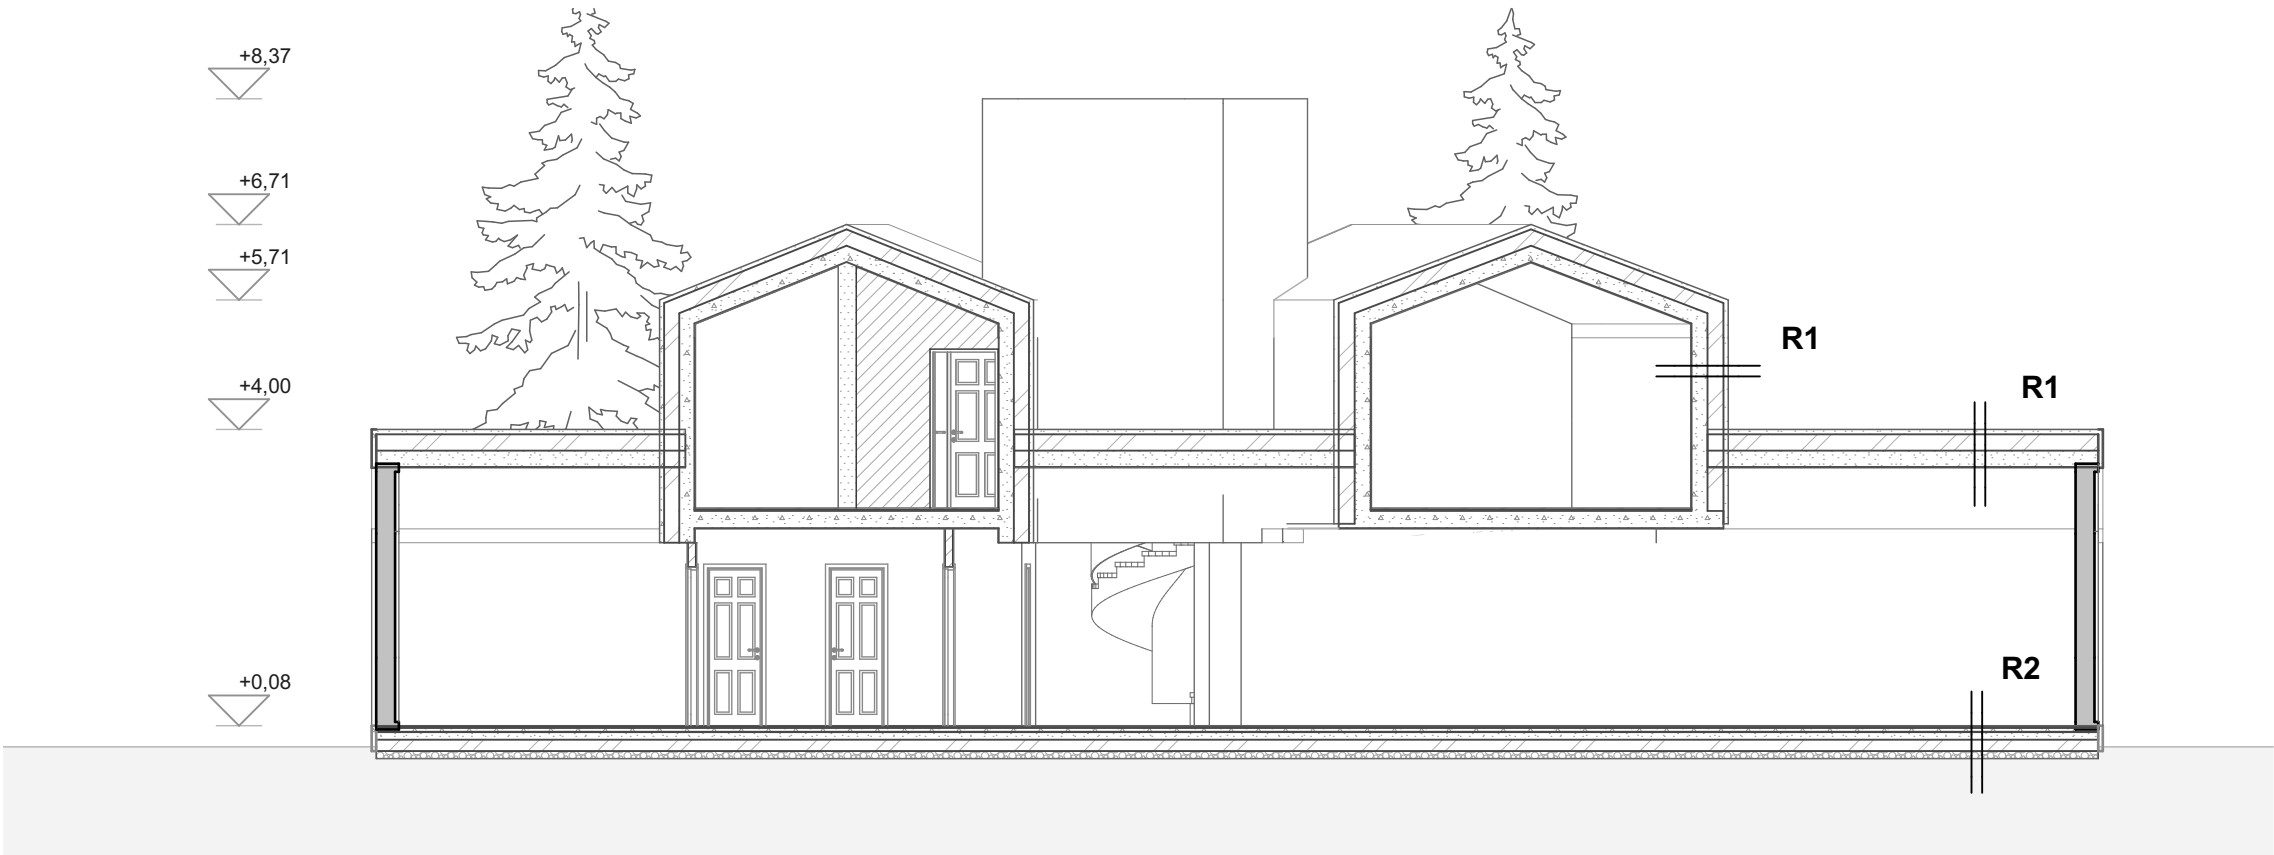

A-A Metszet

1:100

R1


- 6cm Látszóbeton burkolat
- 20cm hőszigetelés
- 20 vb tartószerkezet
- 1cm gipszvakolat

R2

- 1cm faburkolat
- 1rt ragasztó
- 5cm aljzatbeton
- 15cm hőszigetelés
- 1rtg vízszigetelés
- 10cm aljzatbeton
- 10cm töm. kavicságy

R3

- 2cm faburkolat
- 1rtg ragasztó
- 16cm vb födém
- 20cm hőszigetelés
- 6cm látszóbeton b.

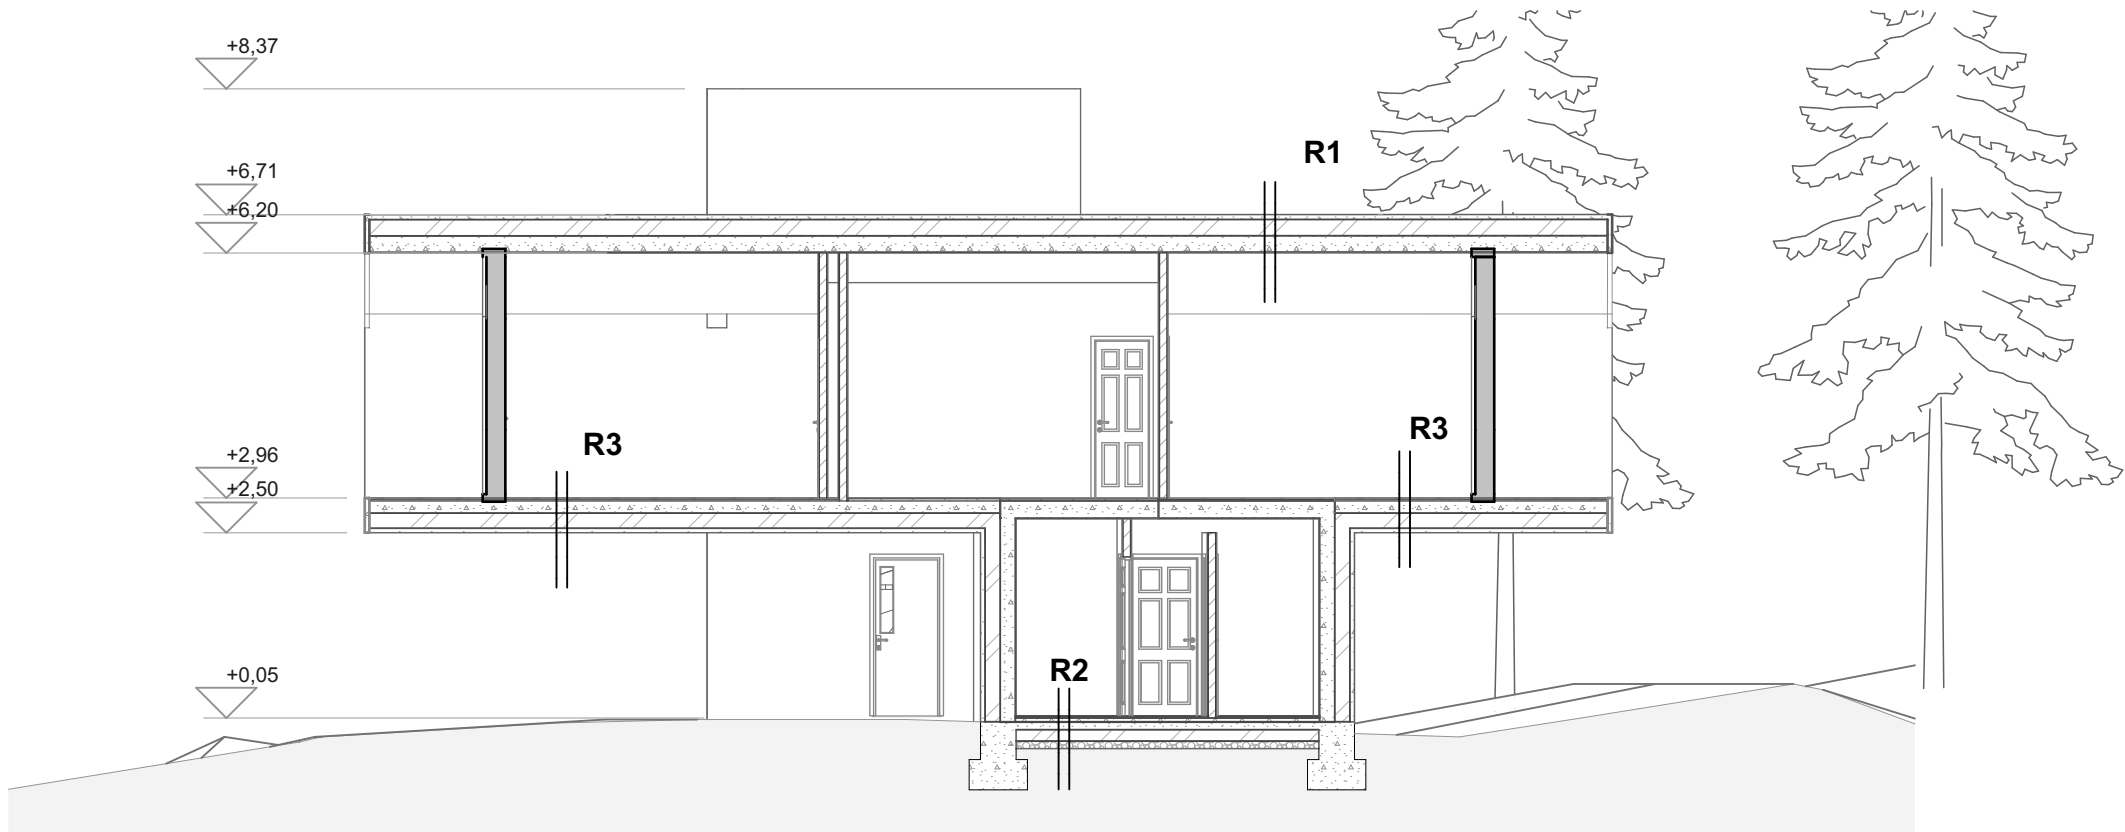


B-B Metszet

1:100




Nyugati homlokzat

1:100

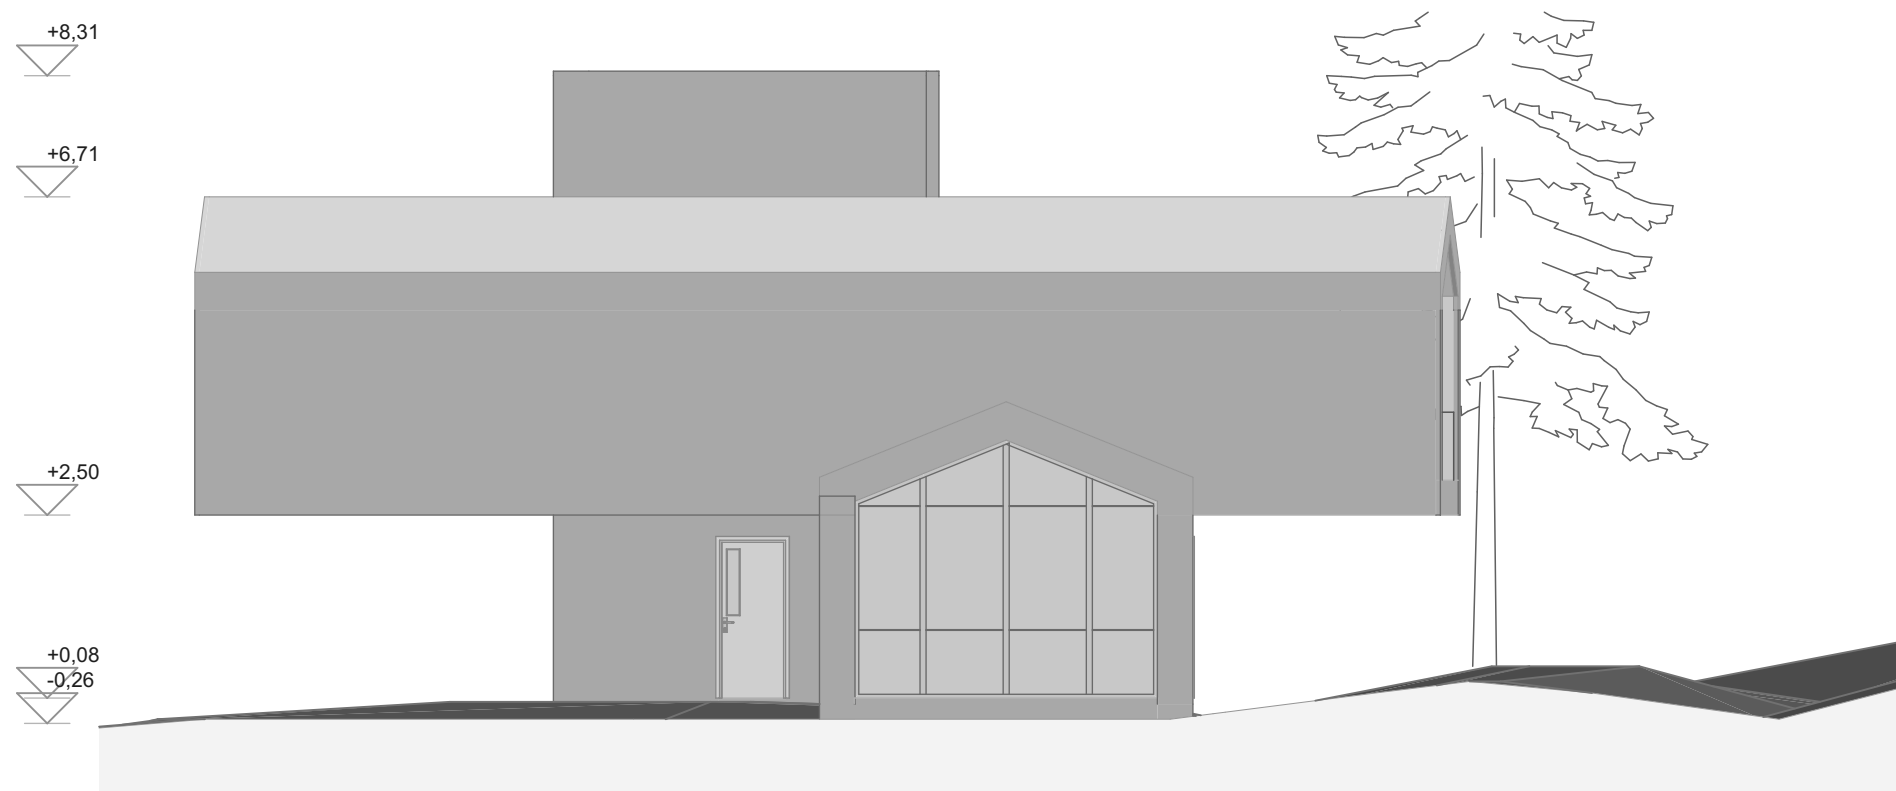

Keleti homlokzat

1:100

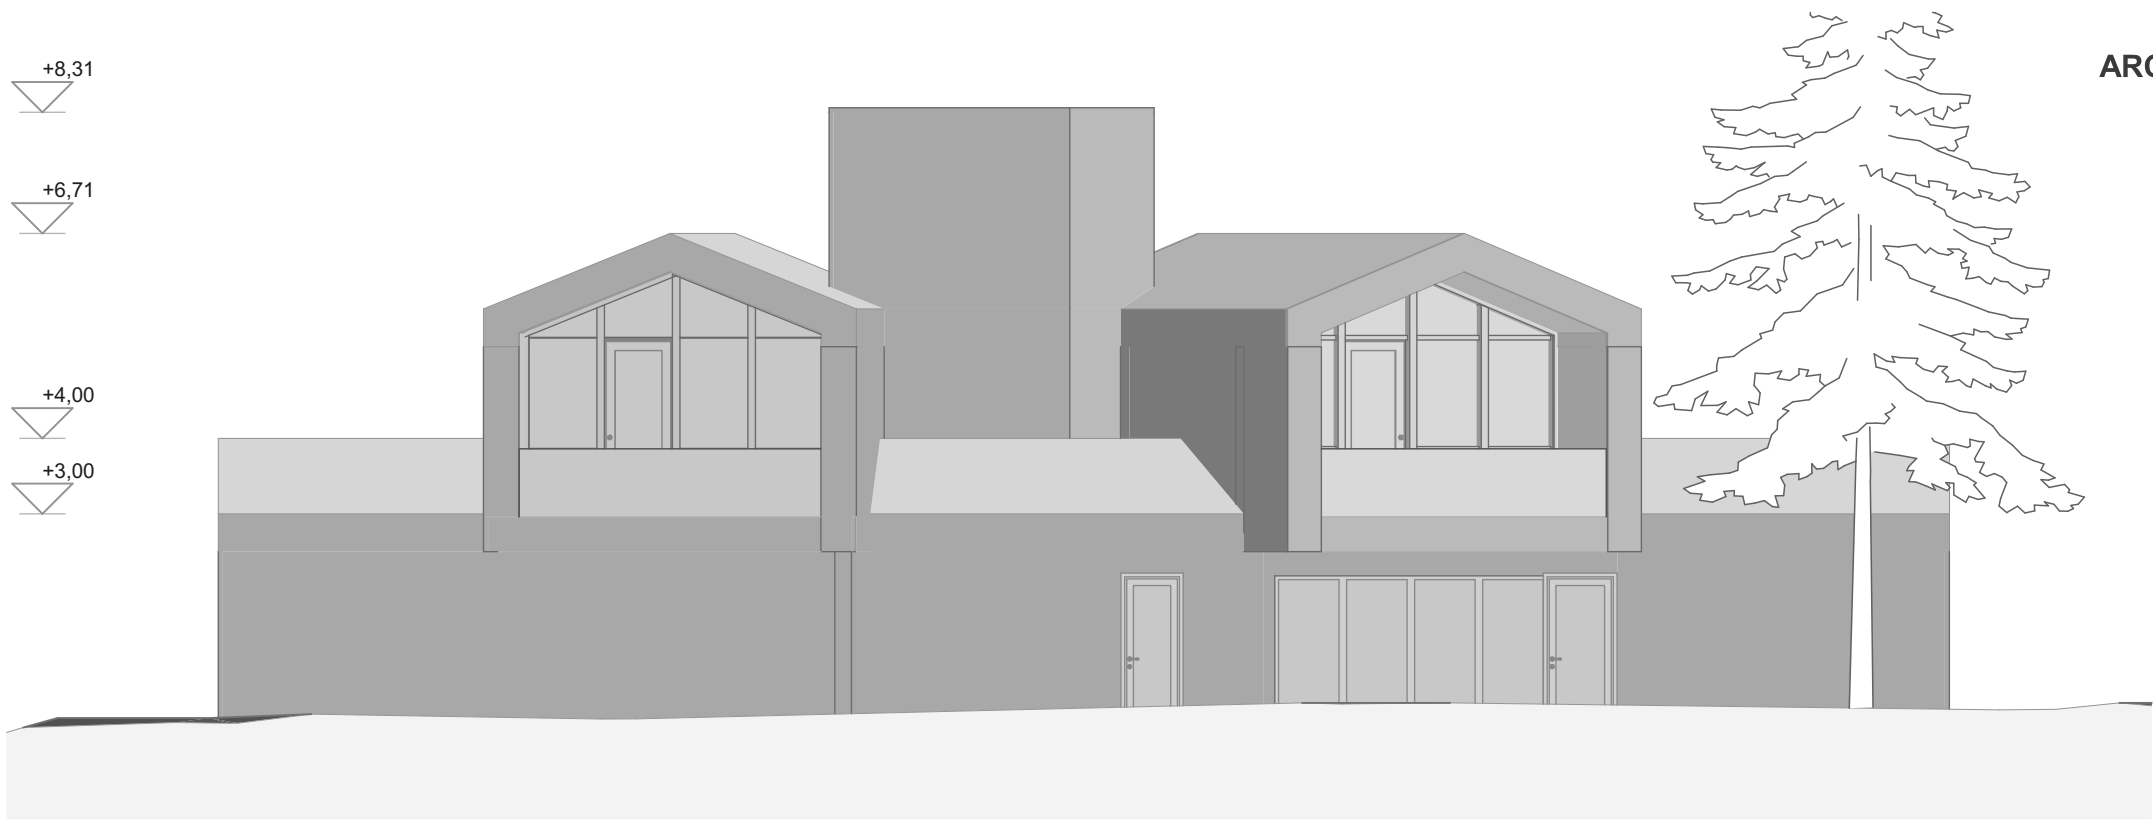

Északi homlokzat

1:100



Déli homlokzat

1:100



Mészáros ádám

Látvány