




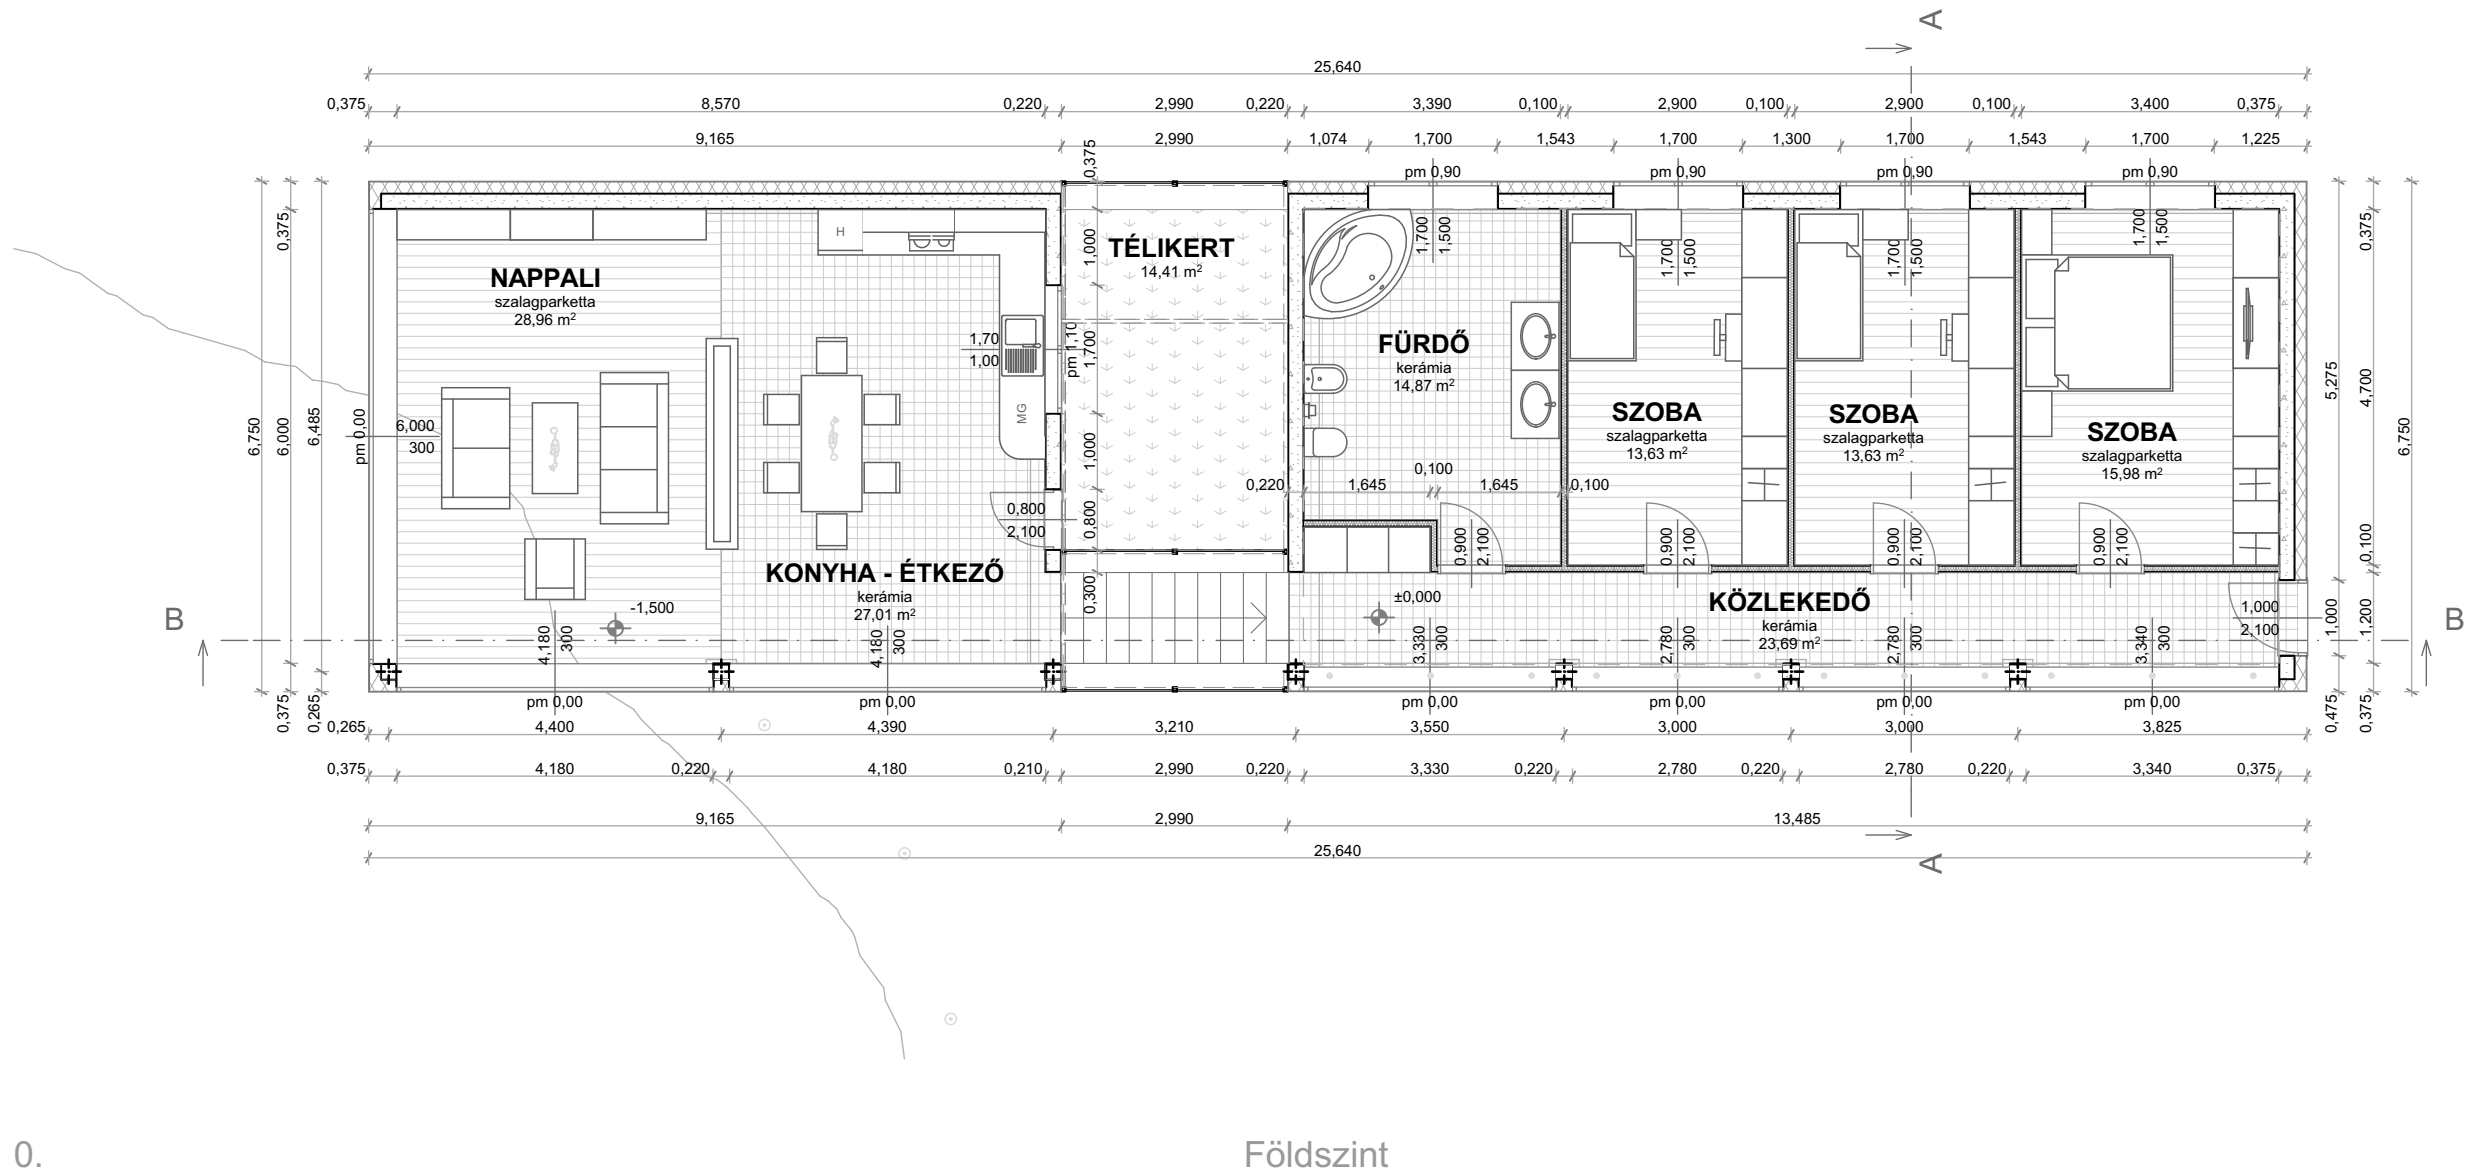


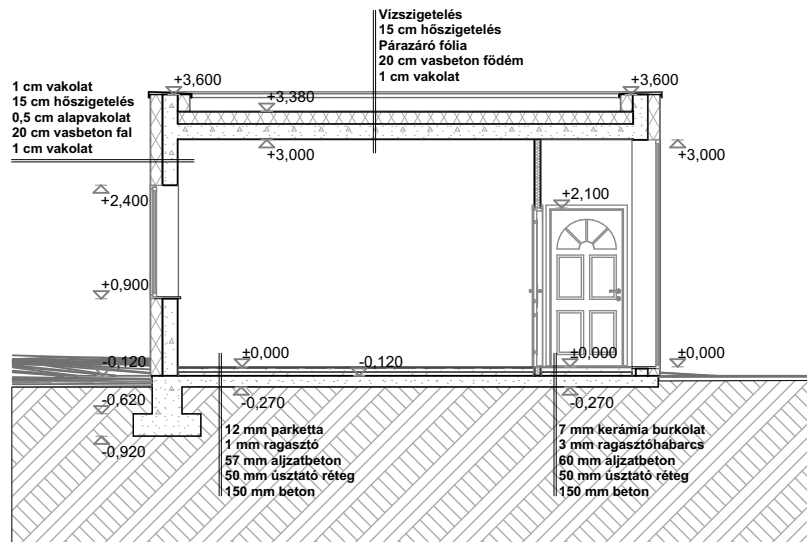


A Metszet 1:100

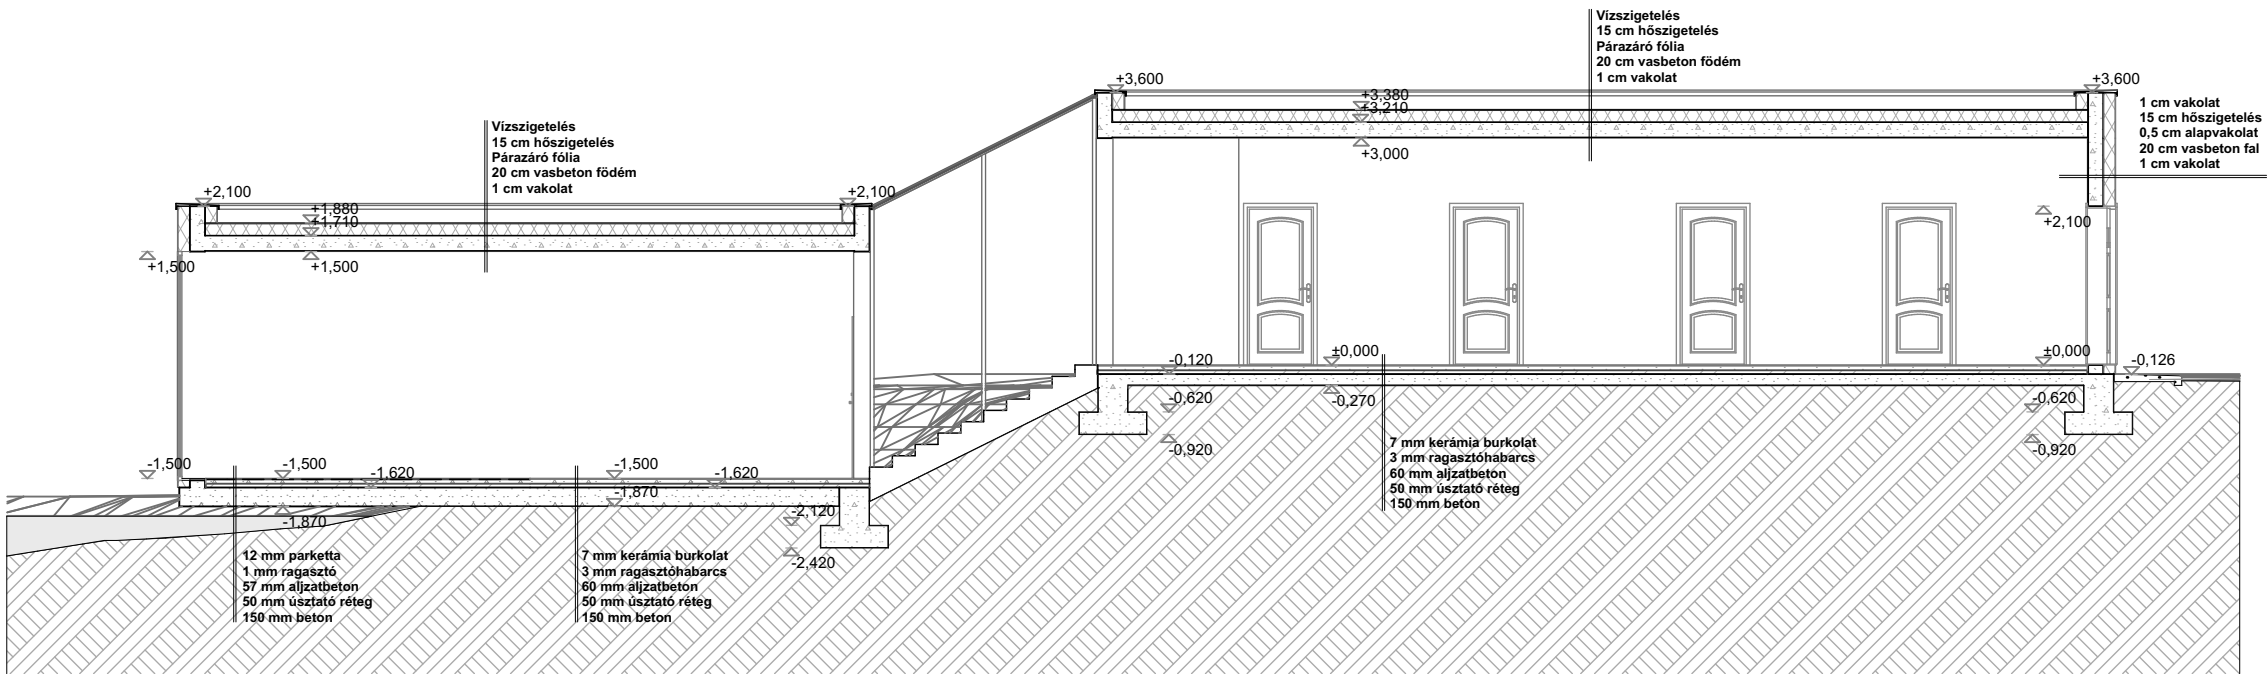


B Metszet 1:100

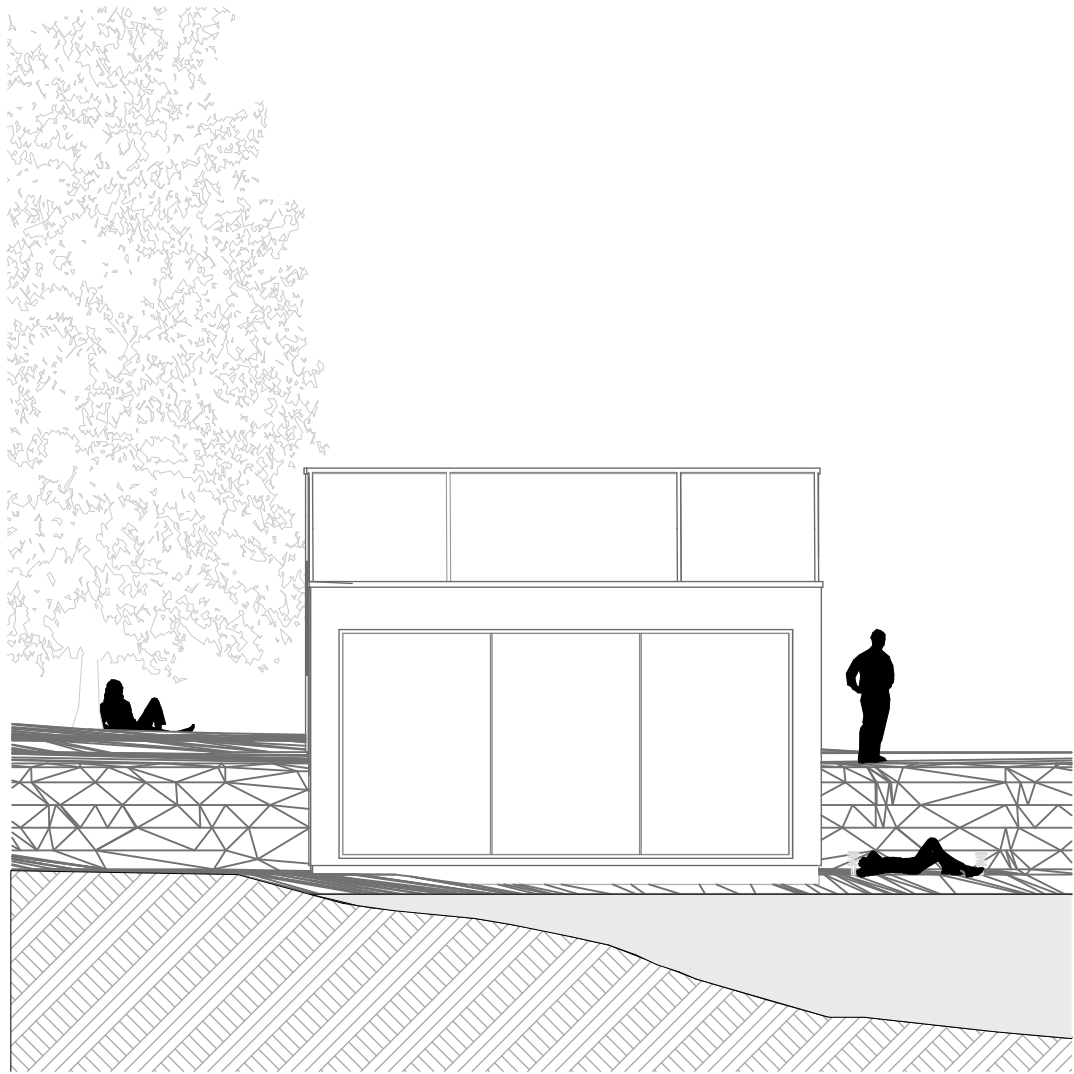

NY Homlokzat 1:100

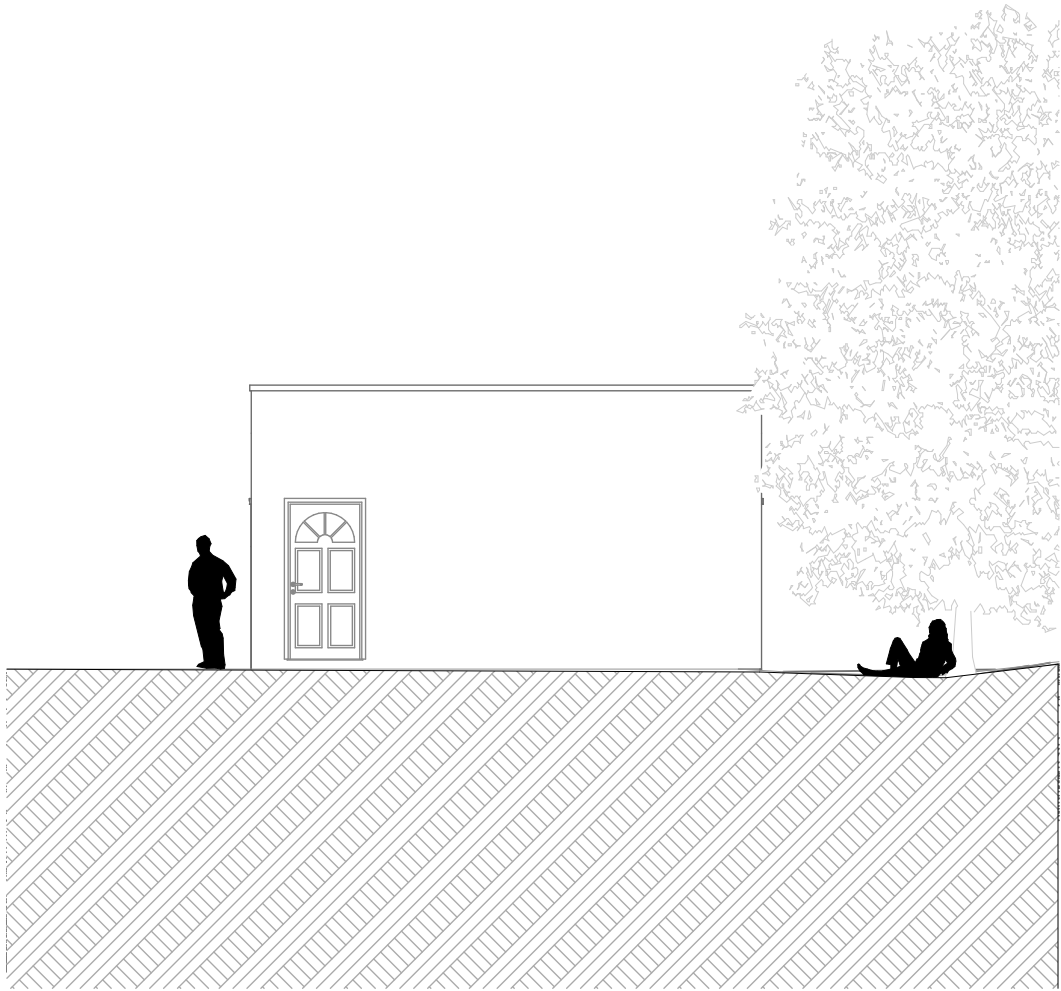


K Homlokzat 1:100

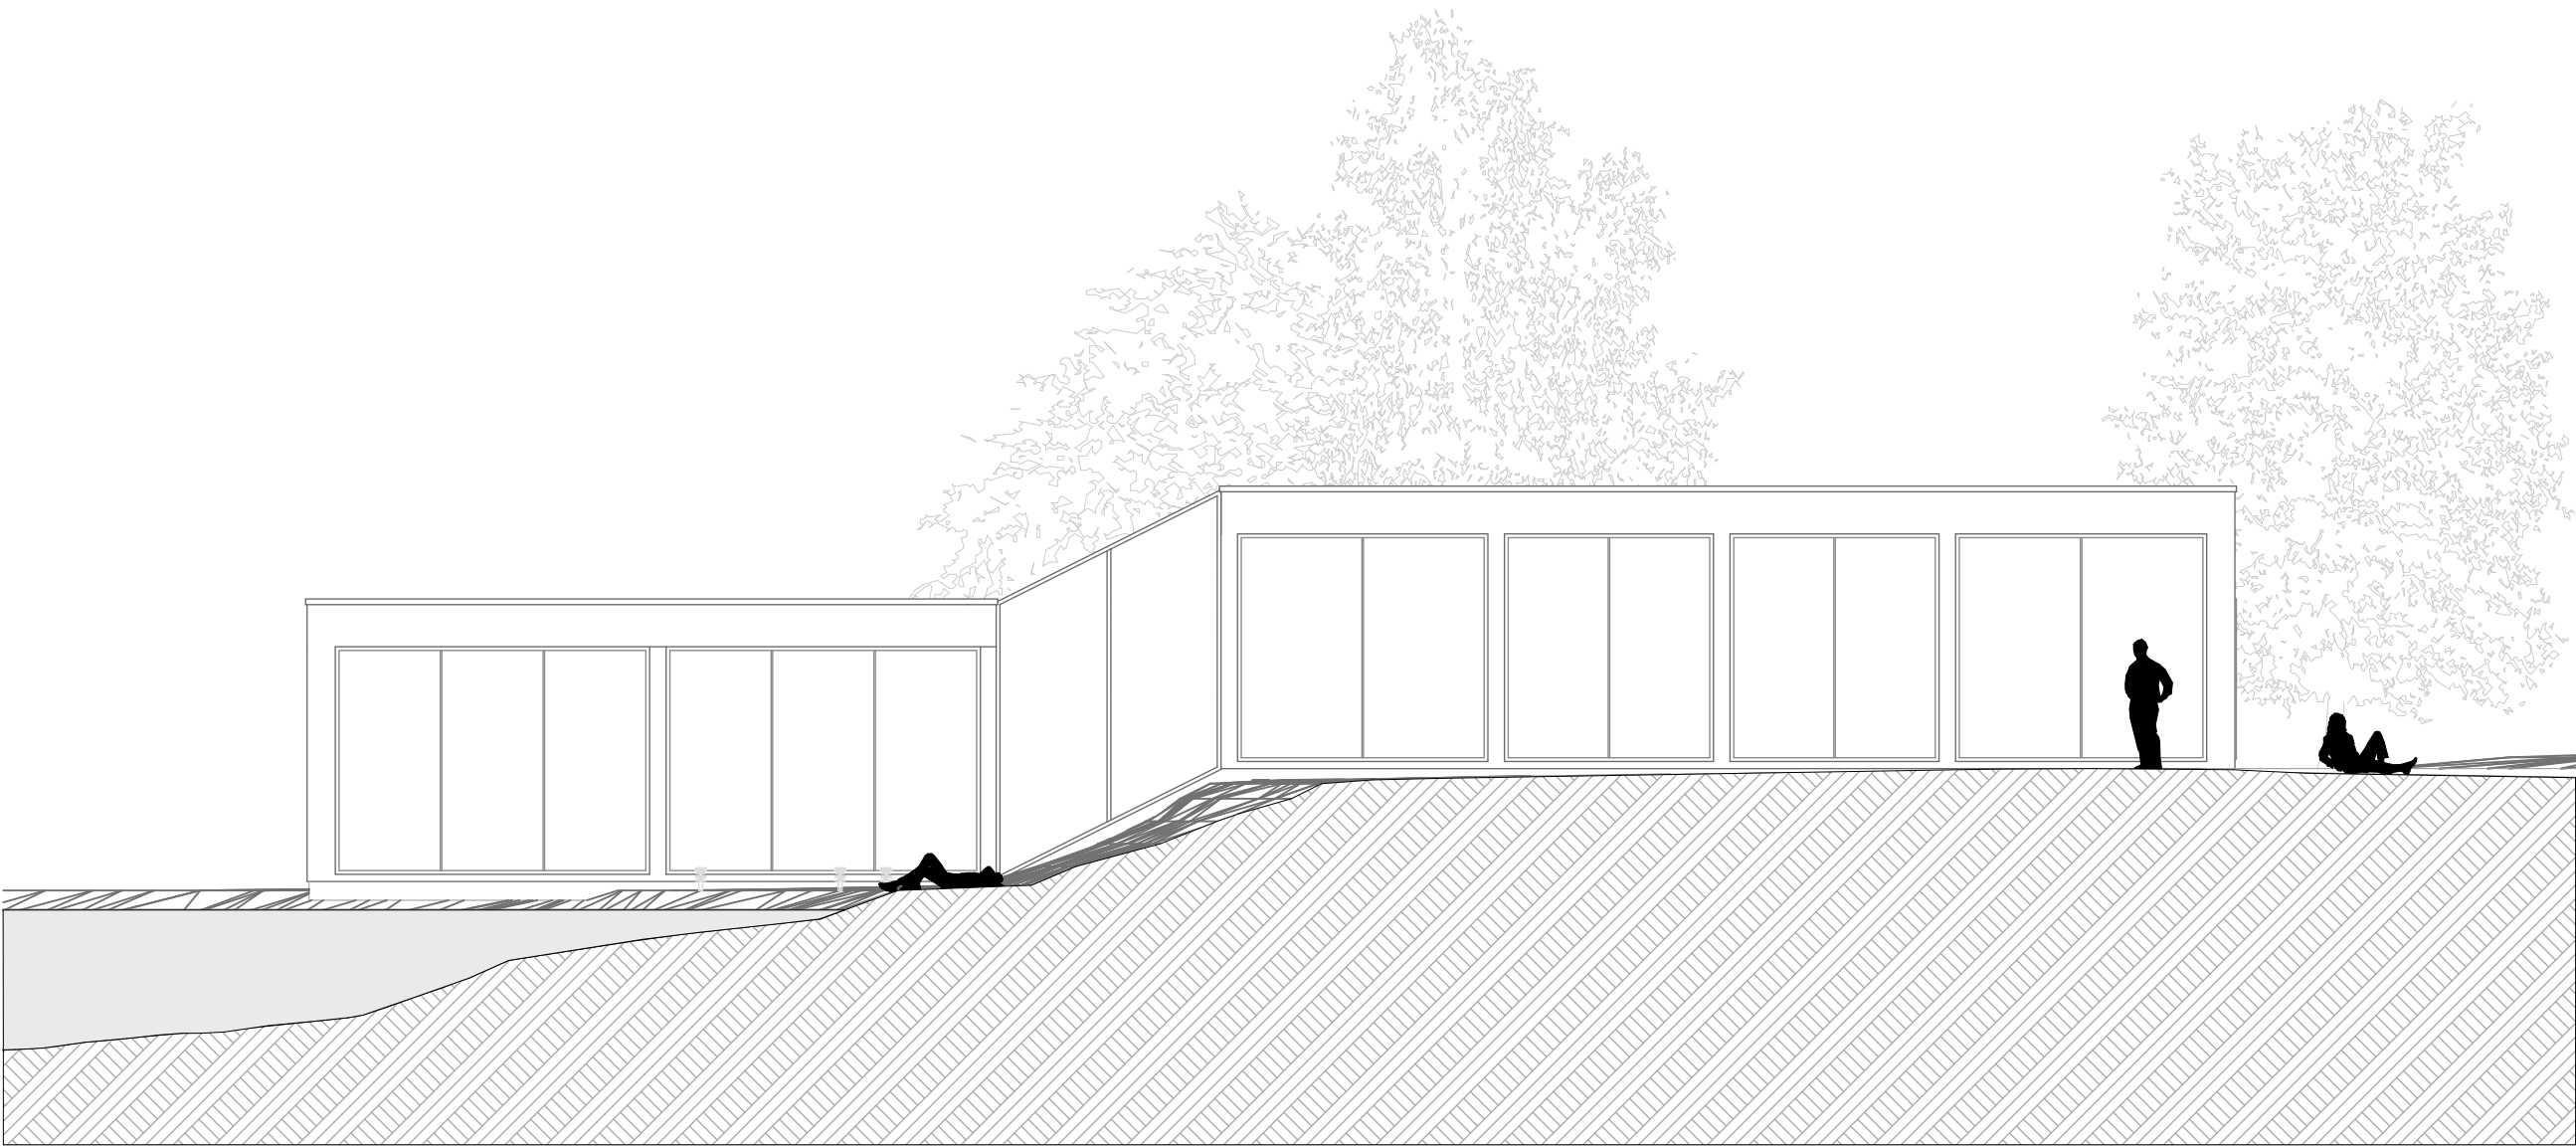


D

Homlokzat

1:100

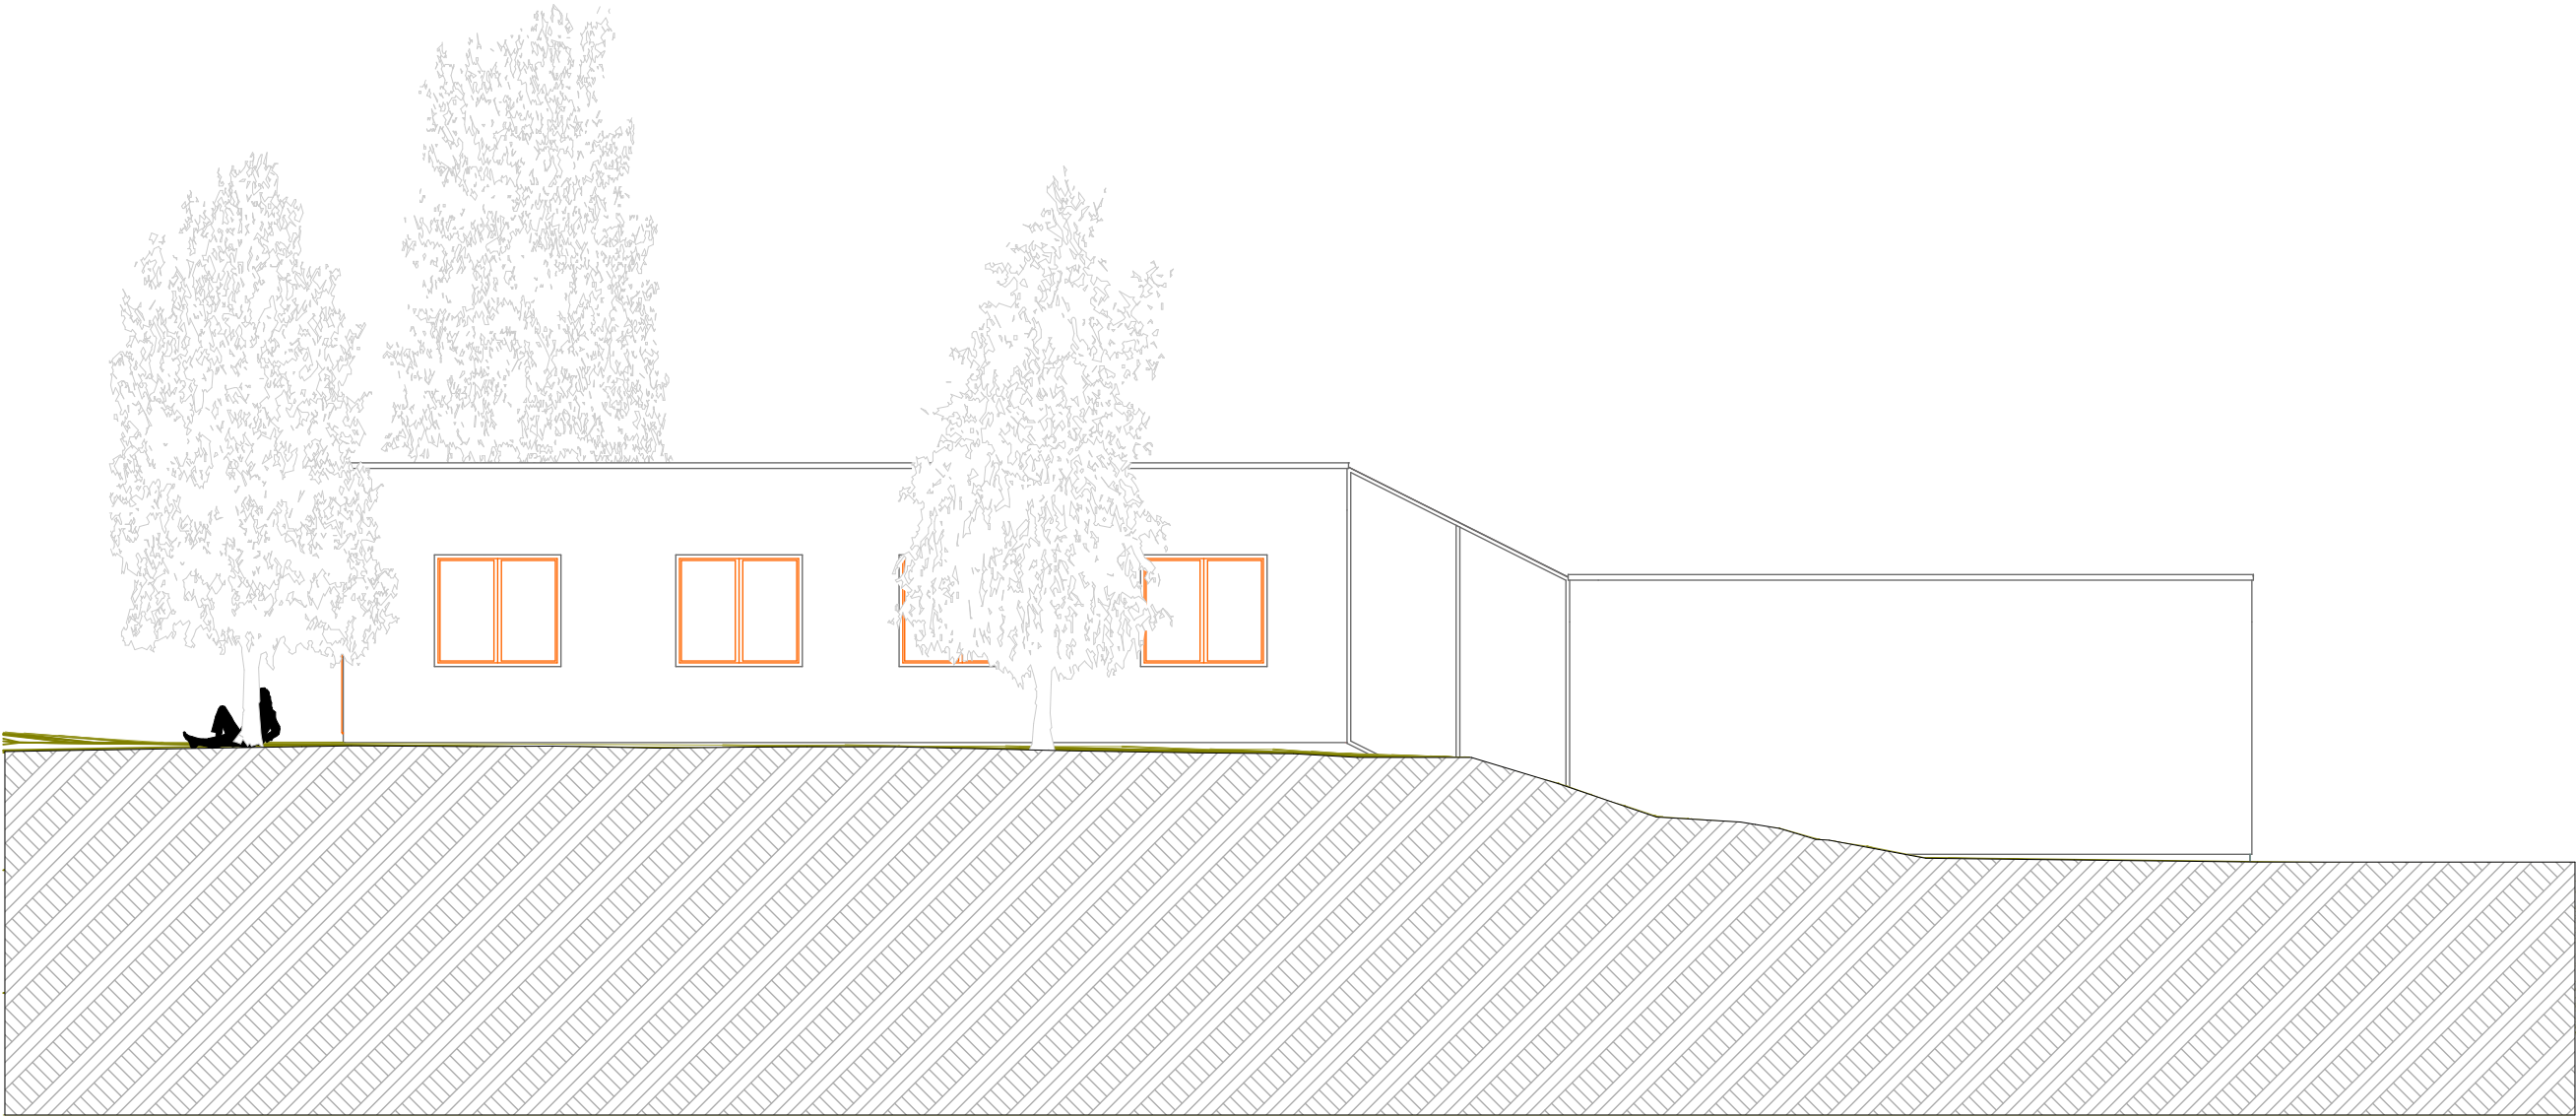

É Homlokzat 1:100

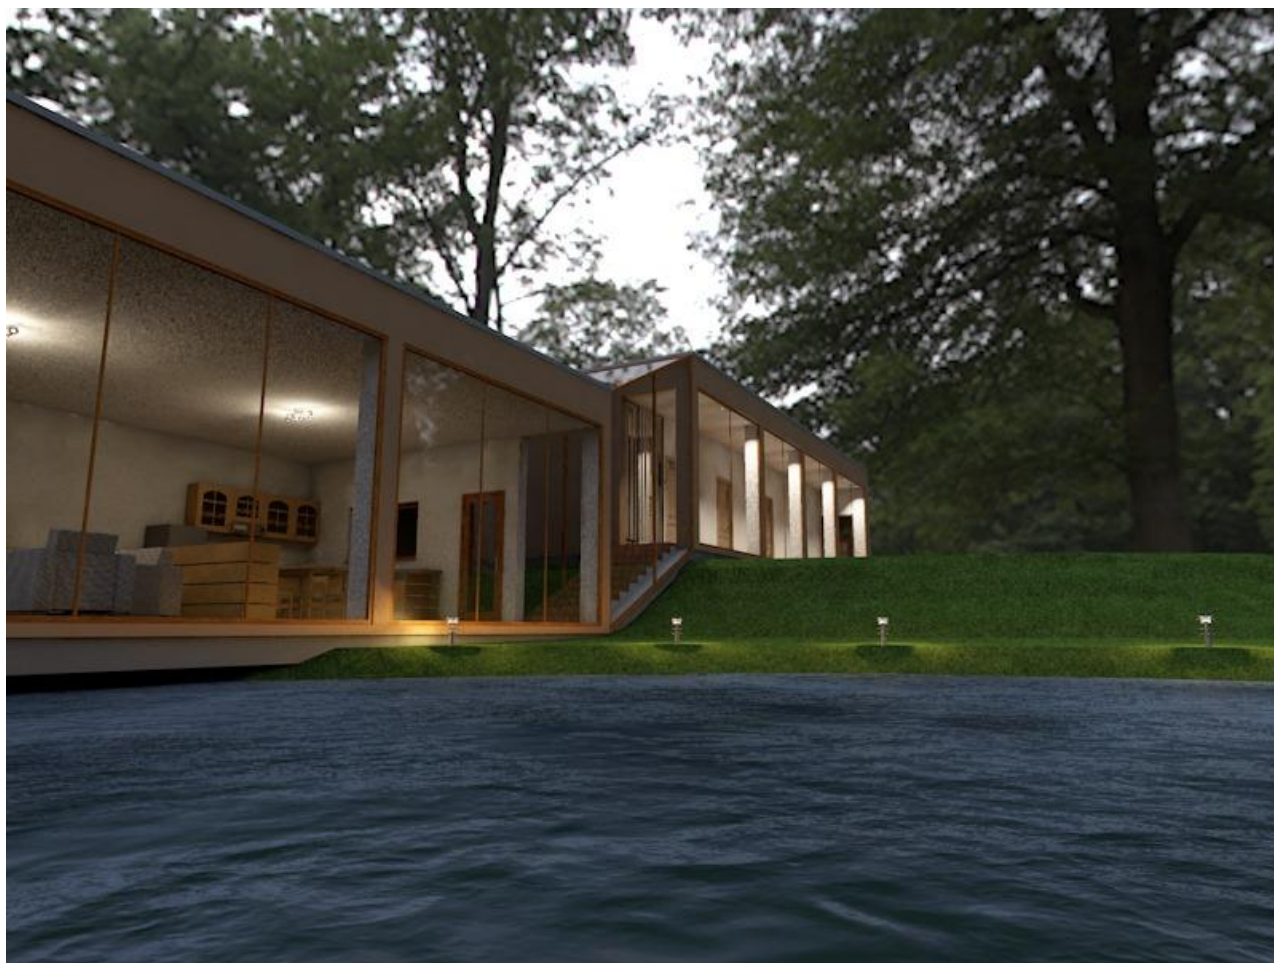

render 2

1:1,671



render 1

1:0,553

A.06	Látványtervek	Családi ház	2015. 11. 30.	Gergely Dániel
-------------	----------------------	--------------------	----------------------	-----------------------