




K

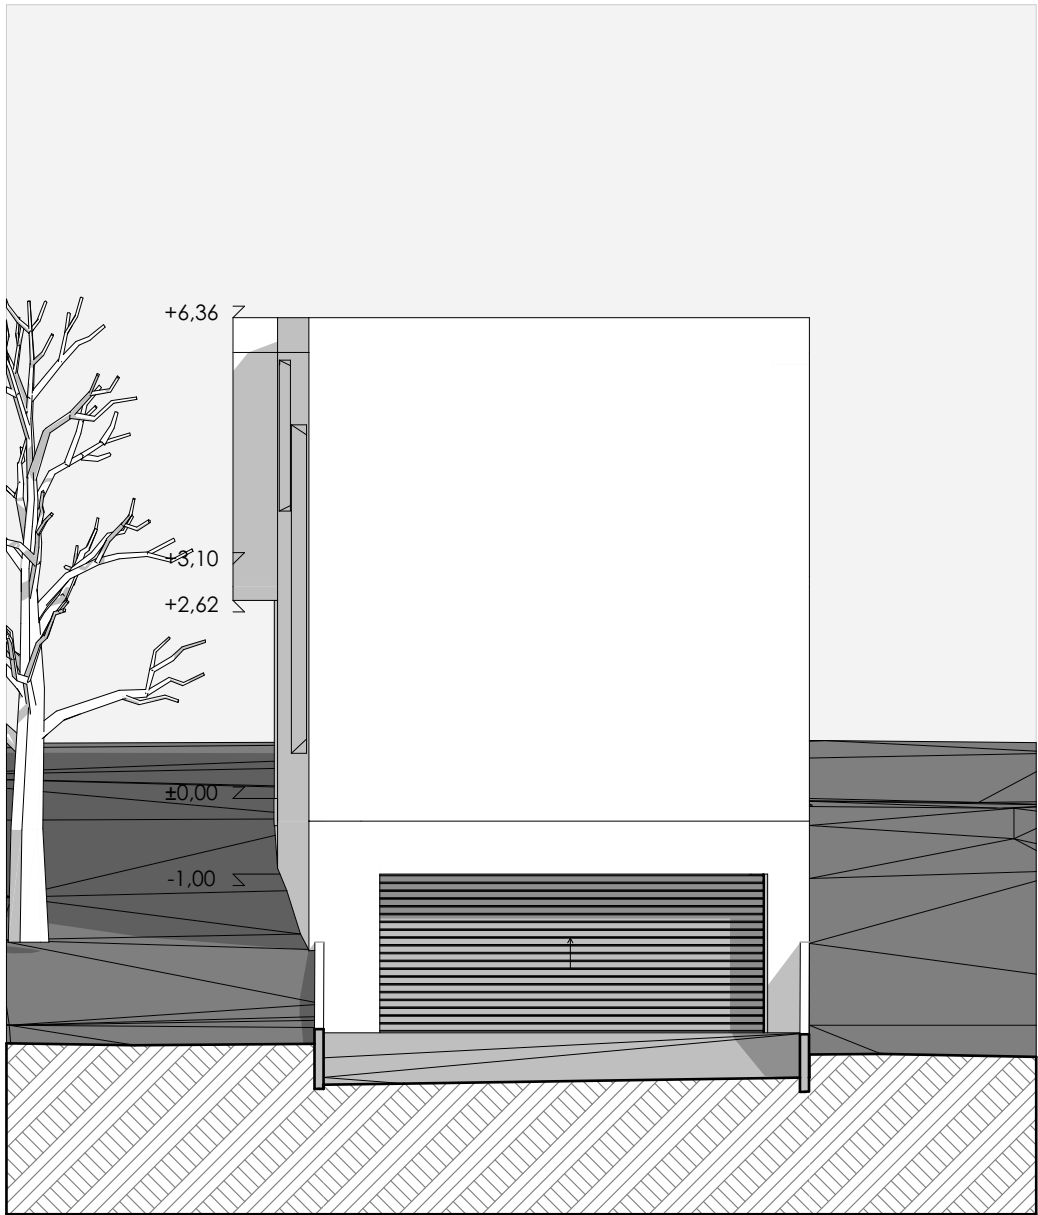

É

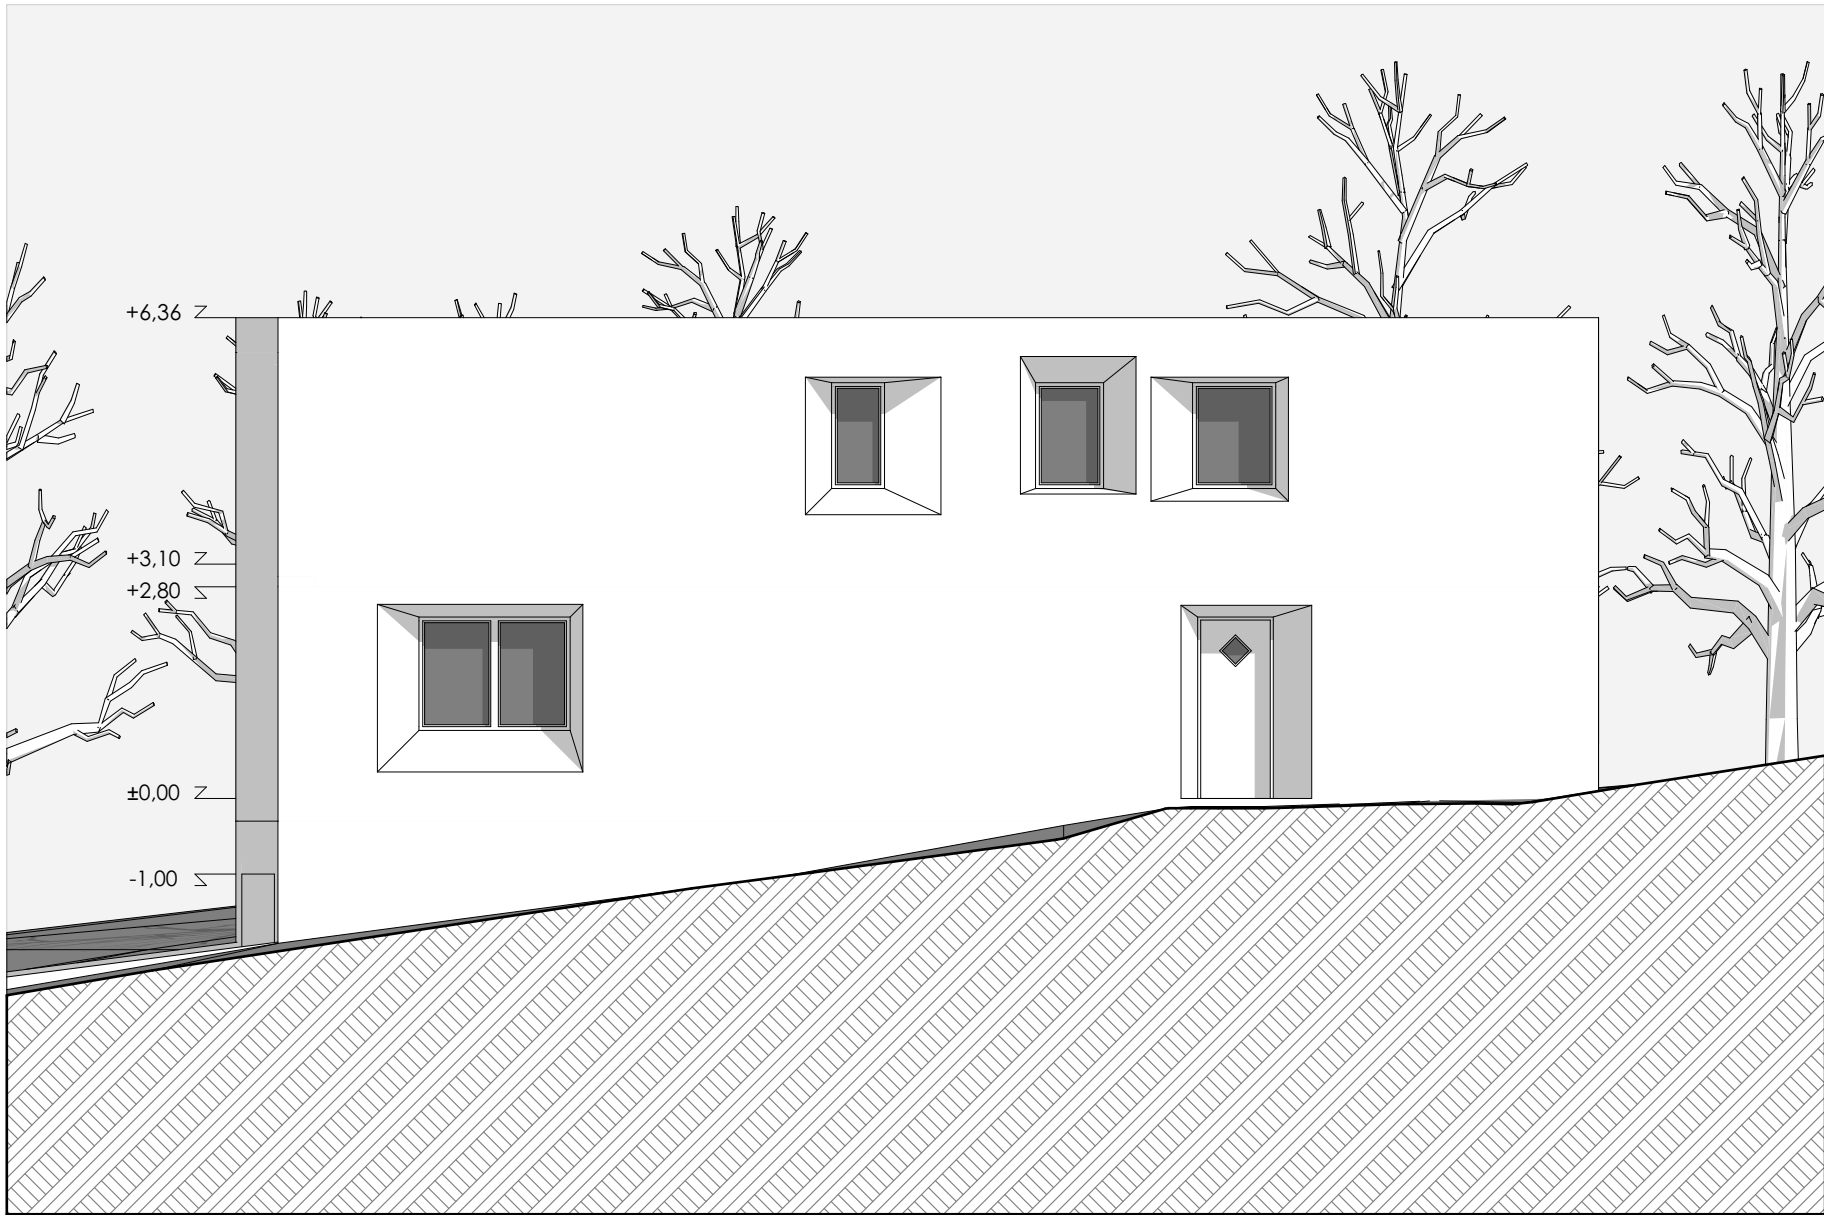


NY

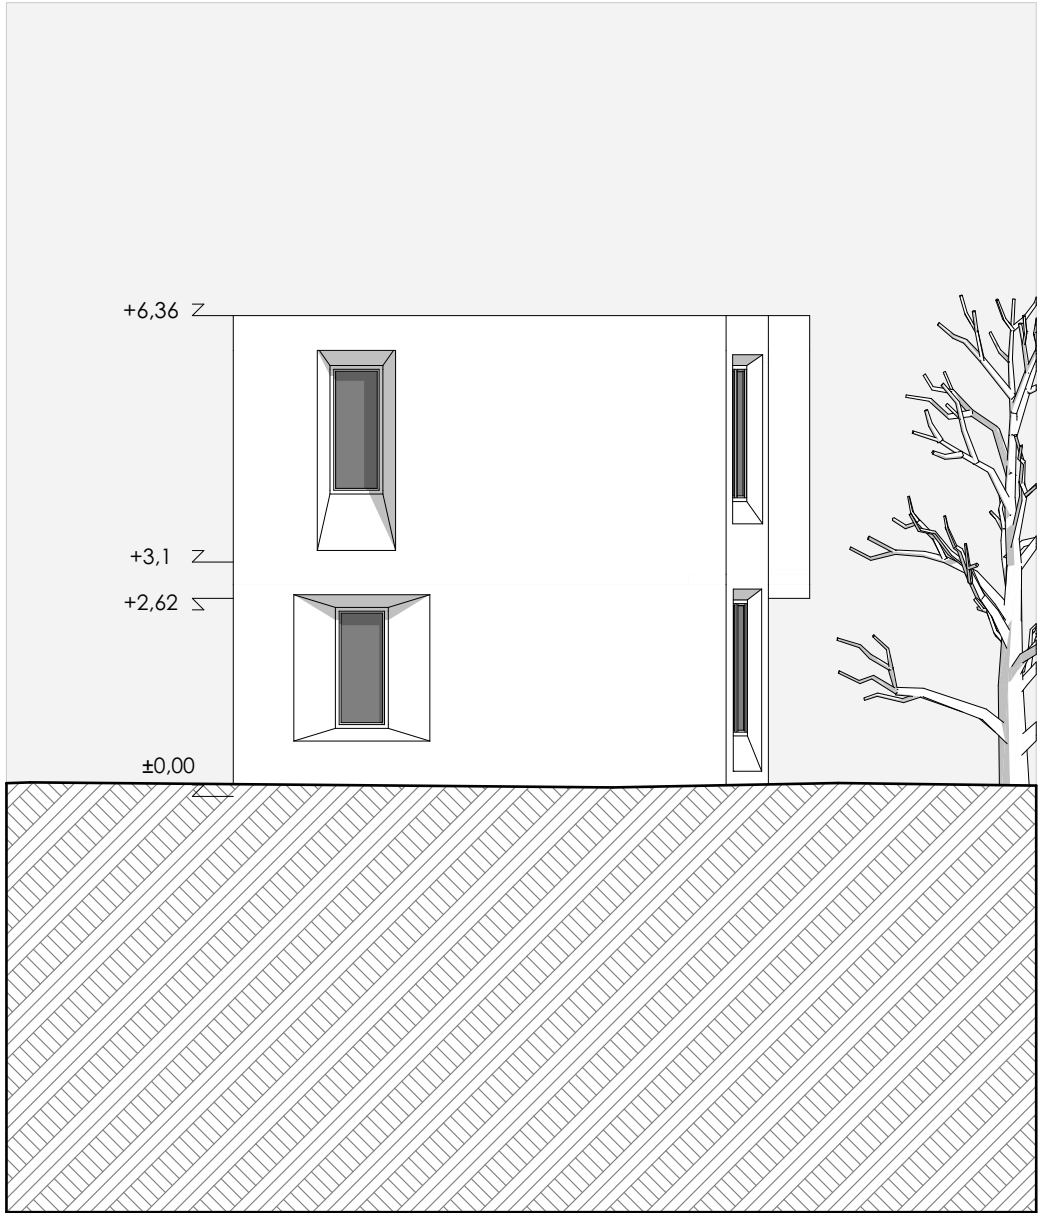


D






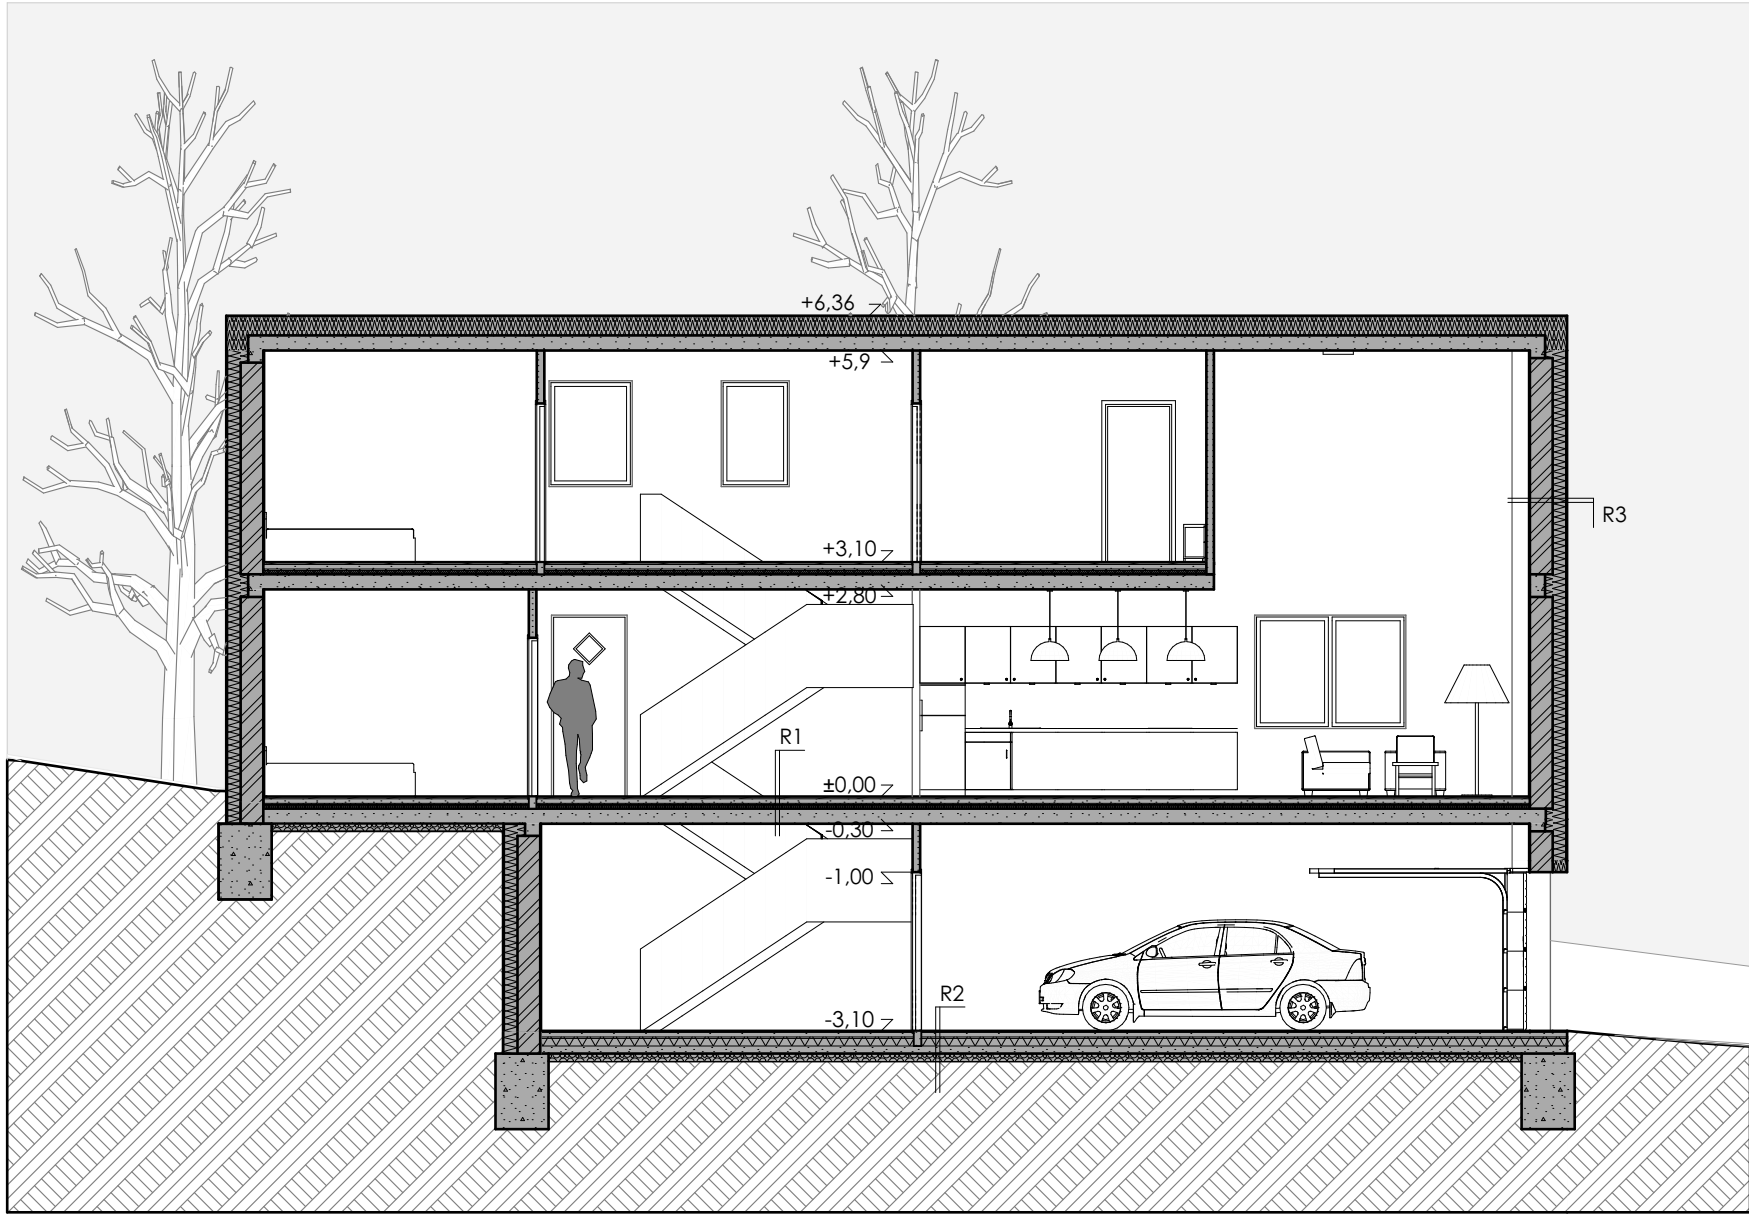

- R1**
- 2cm parketta
 - 1cm ragasztás
 - 6cm aljzatbeton
 - 2cm úsztató réteg
 - 5cm installációs réteg
 - 20cm vb földém
- R2**
- műgyanta
 - 6cm aljzatbeton
 - 2cm úsztató réteg
 - 5cm installációs réteg
 - 12cm vasalt aljzatbeton
 - 10cm kavicságy
- R3**
- 1^ocm vakolat
 - 18cm EPS hőszigetelés
 - PTH 30 kerámia falazóblokk
 - 1^ocm vakolat

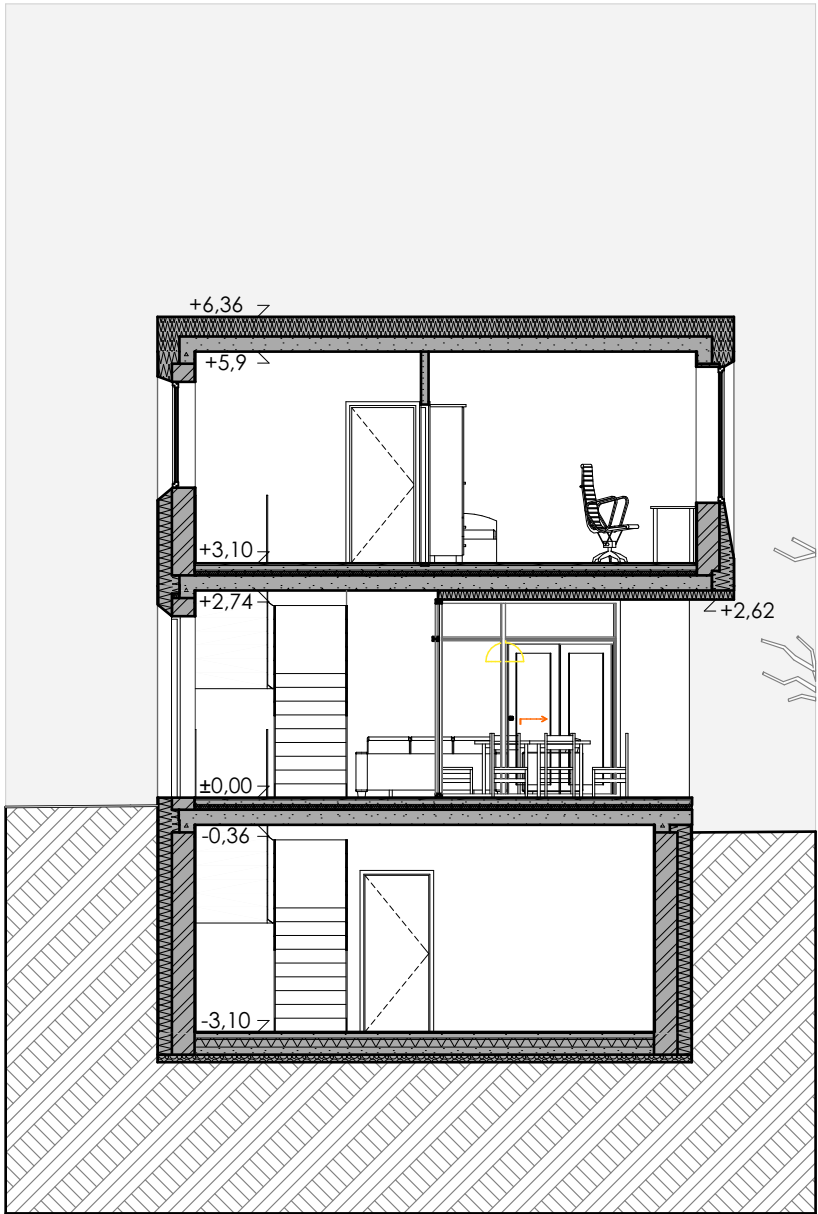

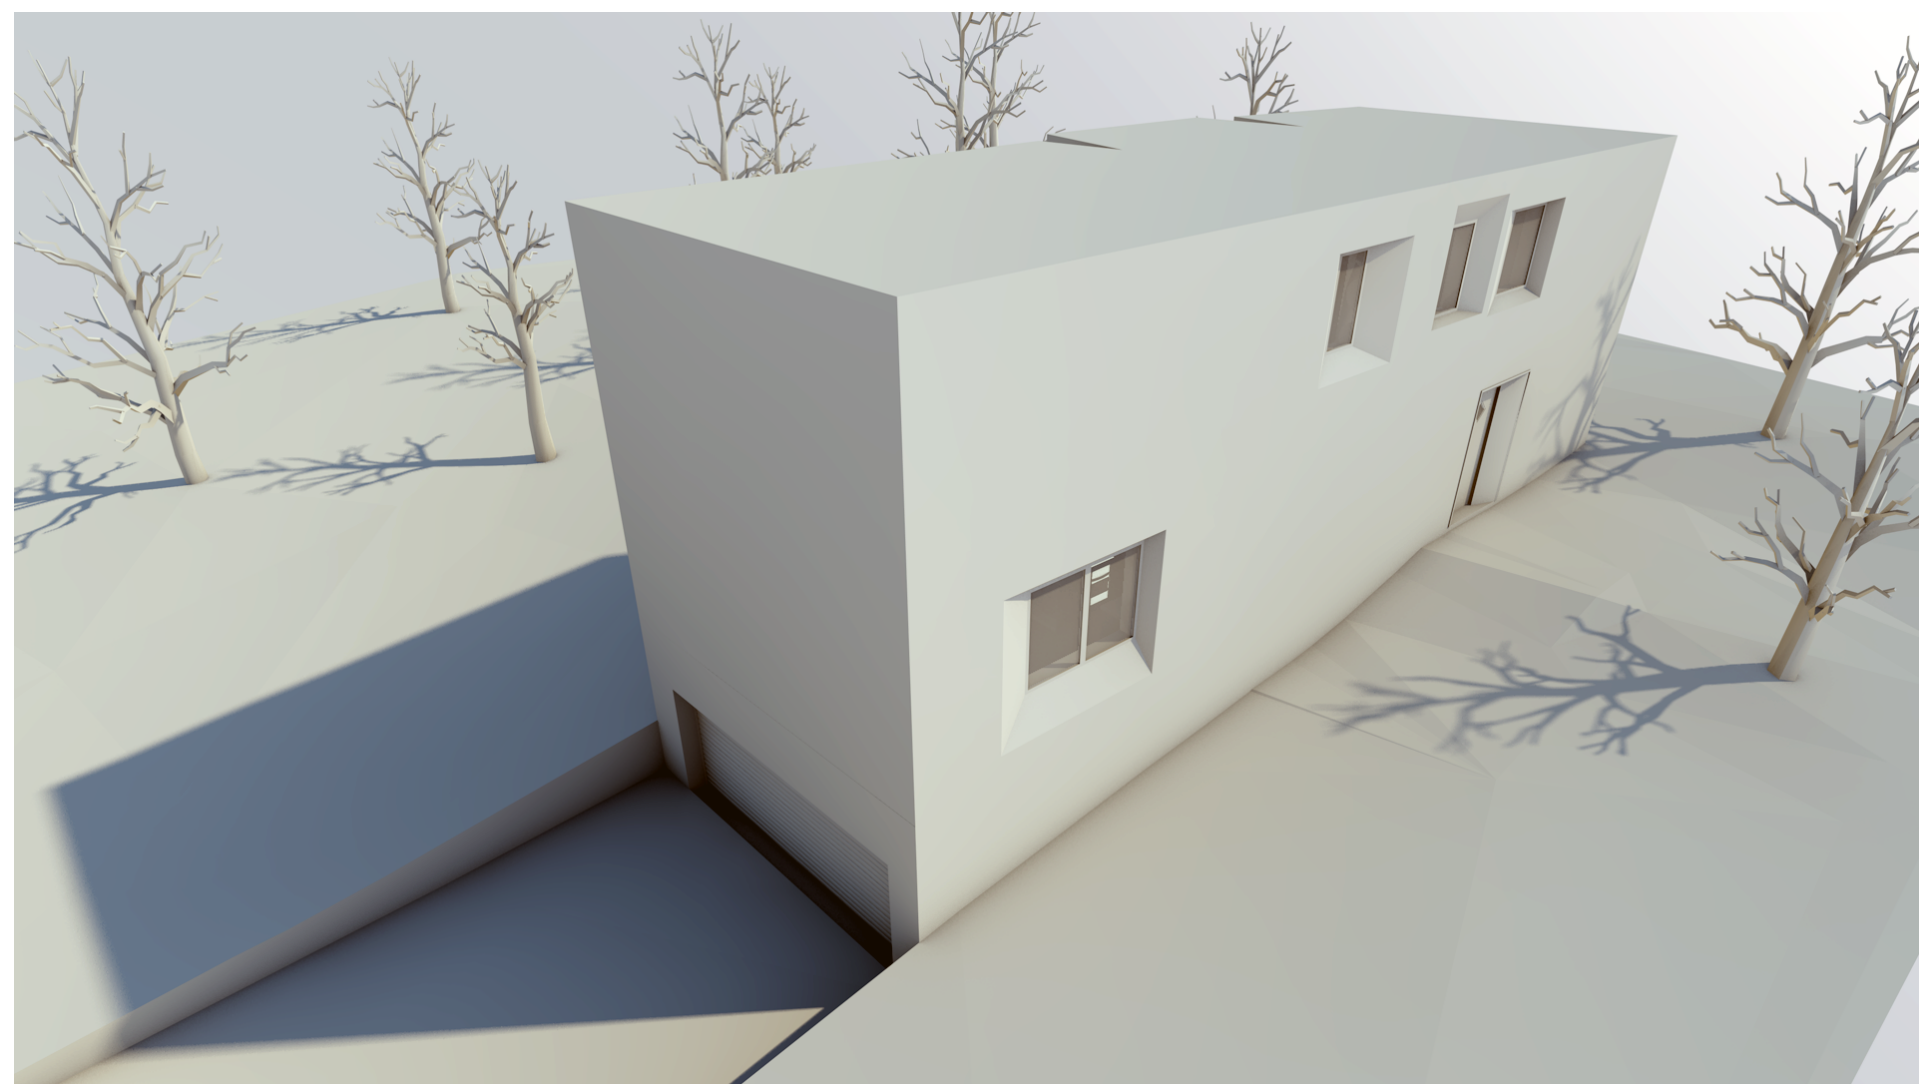

Családi ház

renderek

Gosztonyi András

2015.11.30.