


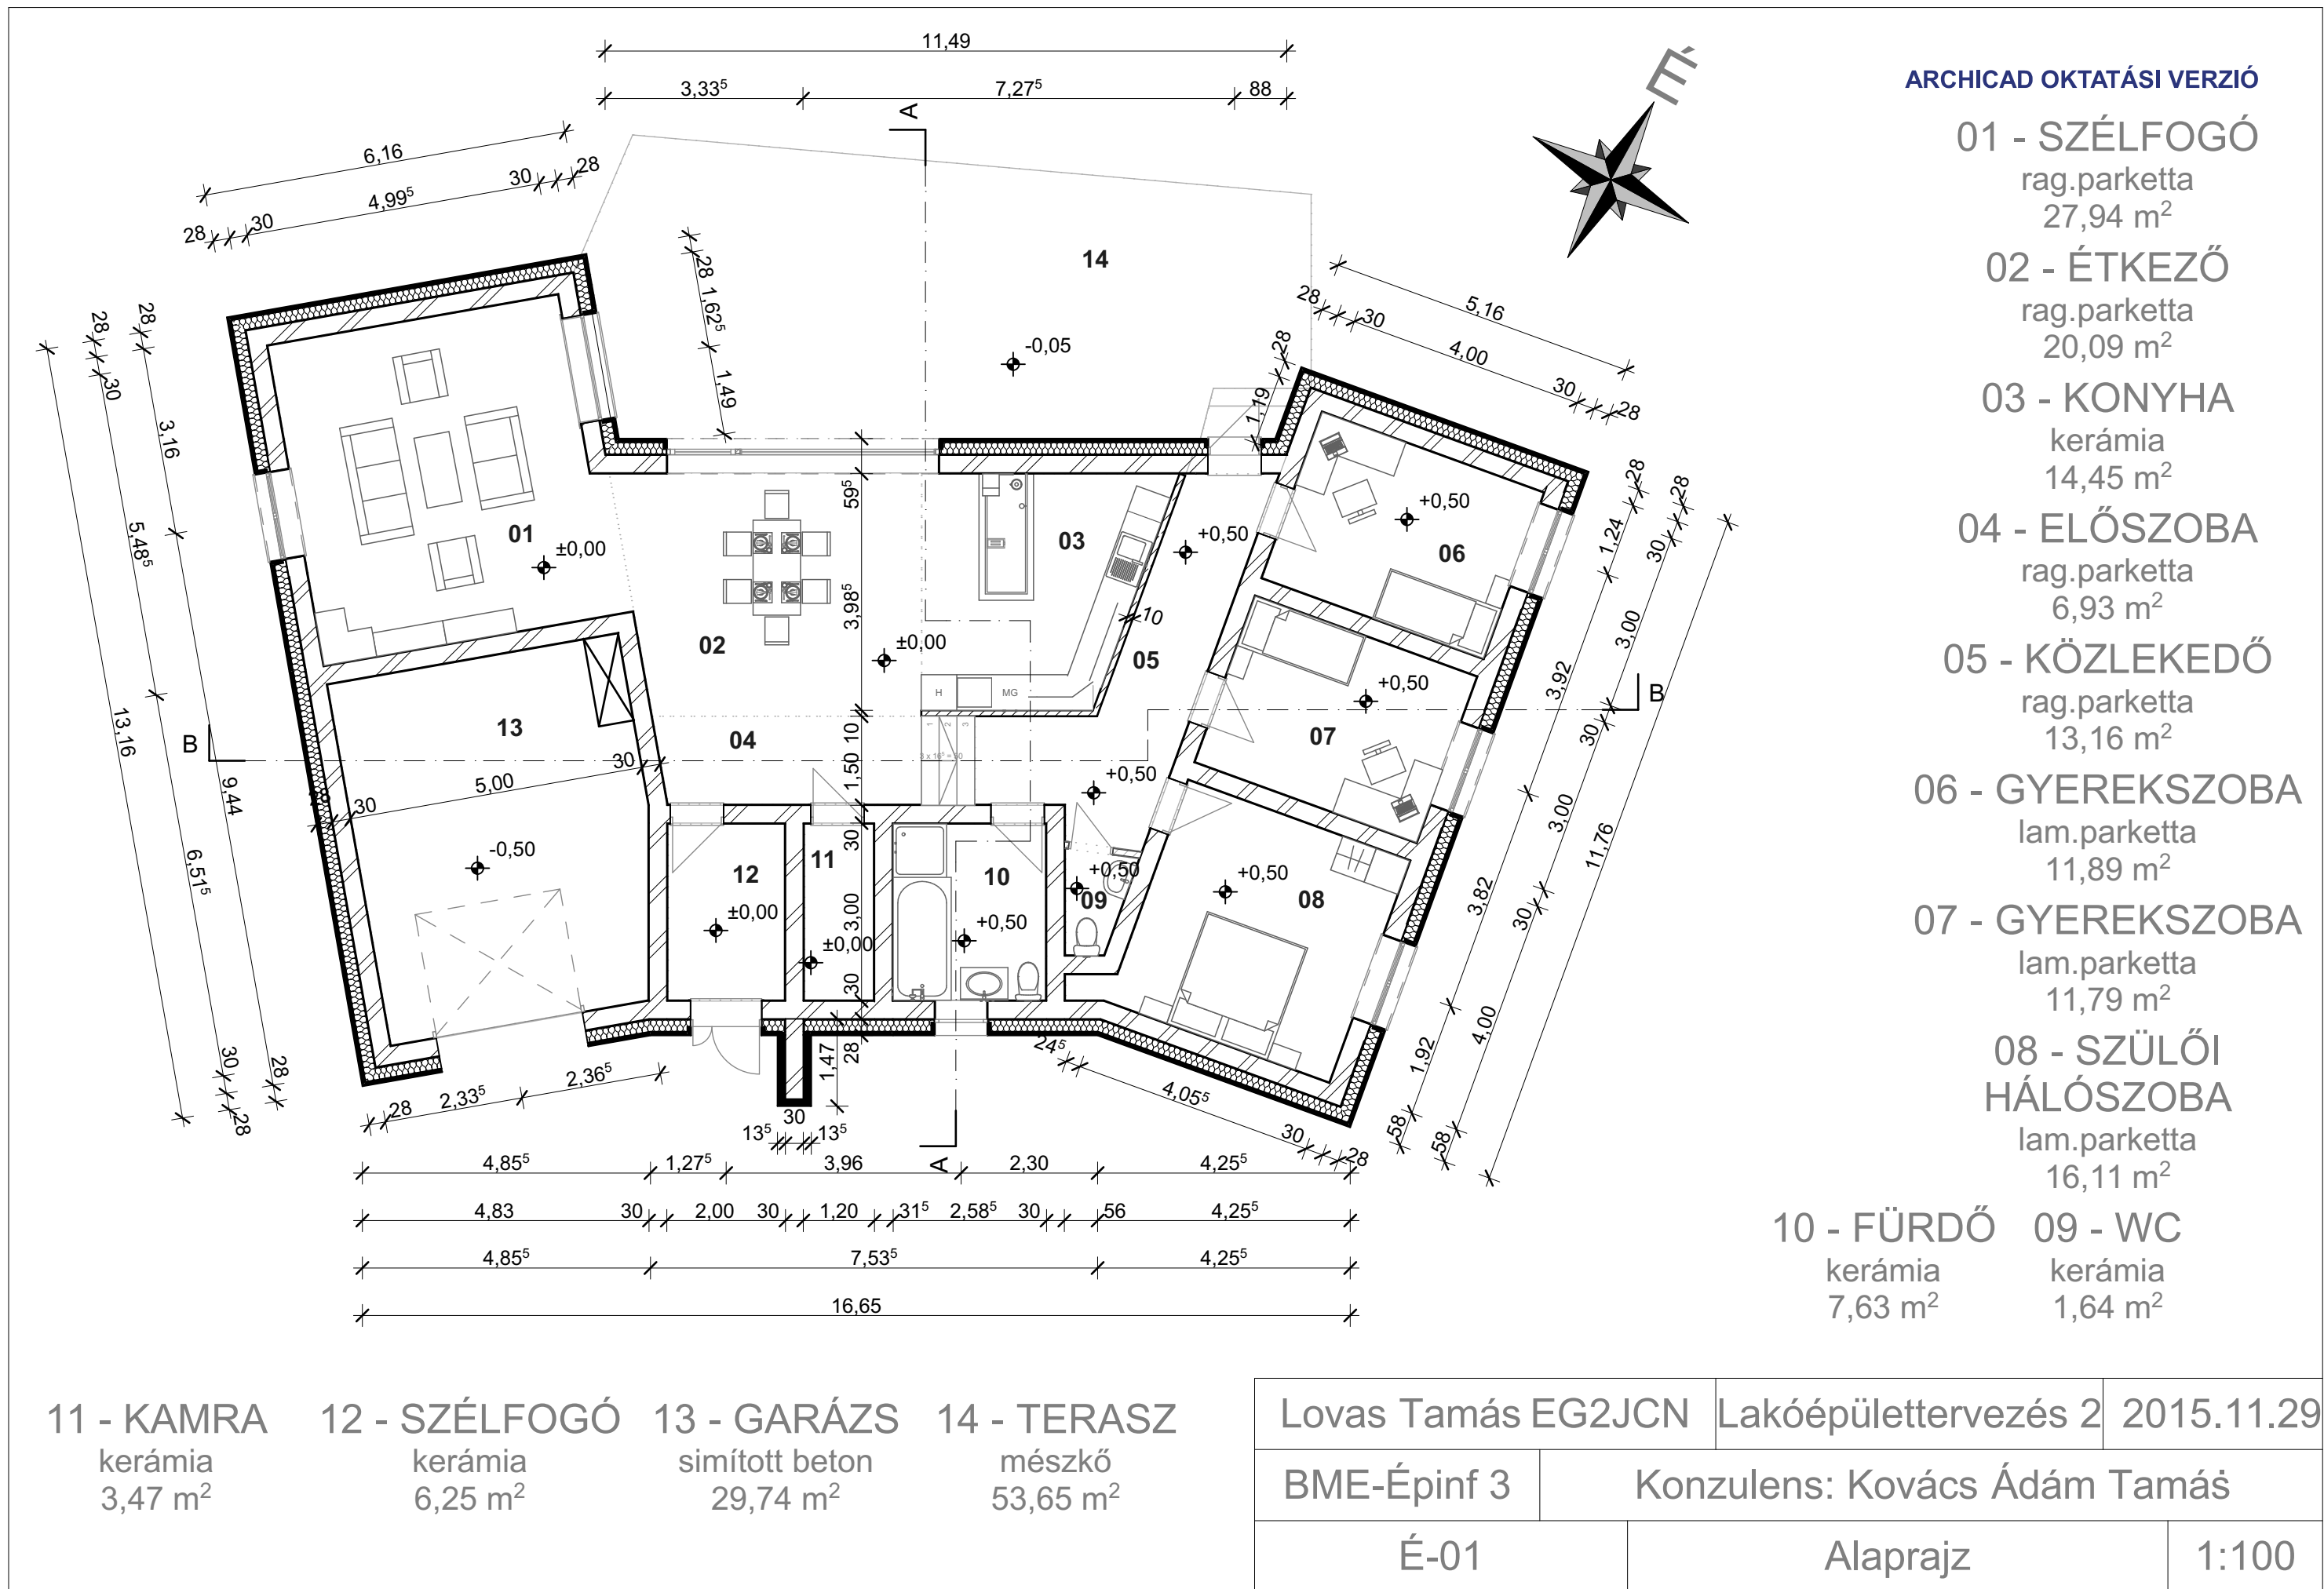

ARCHICAD OKTATÁSI VERZIÓ

01 - SZÉLFOGÓ

rag.parketta
27,94 m²

02 - ÉTKEZŐ

rag.parketta
20,09 m²

03 - KONYHA

kerámia
14,45 m²

04 - ELŐSZOBA

rag.parketta
6,93 m²

05 - KÖZLEKEDŐ

rag.parketta
13,16 m²

06 - GYEREKSZOBA

lam.parketta
11,89 m²

07 - GYEREKSZOBA

lam.parketta
11,79 m²

08 - SZÜLŐI

HÁLÓSZOBA

lam.parketta
16,11 m²

10 - FÜRDŐ 09 - WC

kerámia
7,63 m²

kerámia
1,64 m²

11 - KAMRA

kerámia
3,47 m²

12 - SZÉLFOGÓ

kerámia
6,25 m²

13 - GARÁZS

simított beton
29,74 m²

14 - TERASZ

mészkő
53,65 m²

Lovas Tamás EG2JCN

Lakóépülettervezés 2

2015.11.29


BME-Épinf 3

Konzulens: Kovács Ádám Tamás


É-01

Alaprajz

1:100

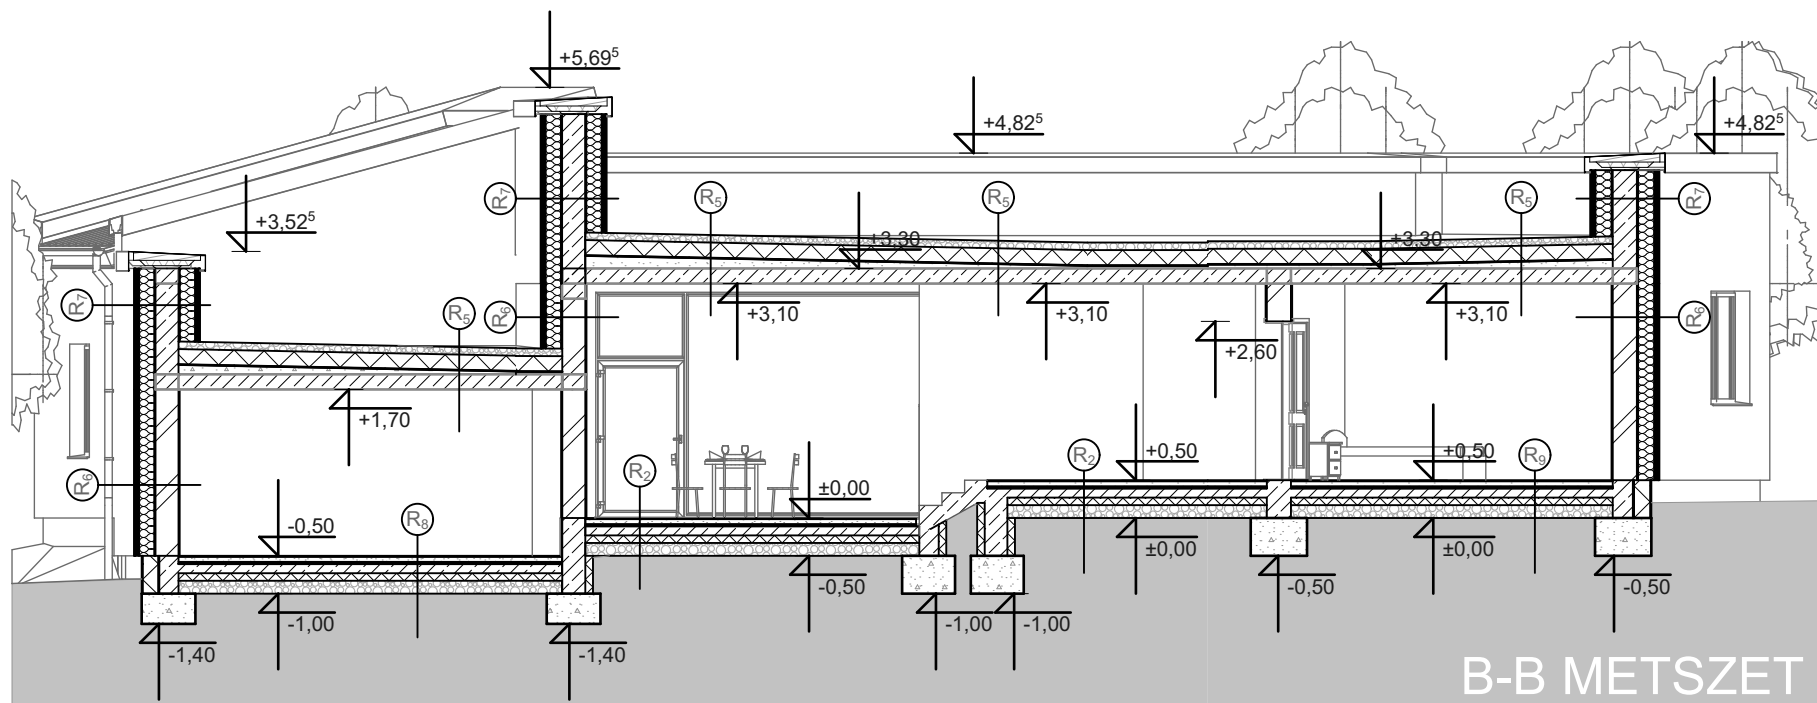

B-B METSZET

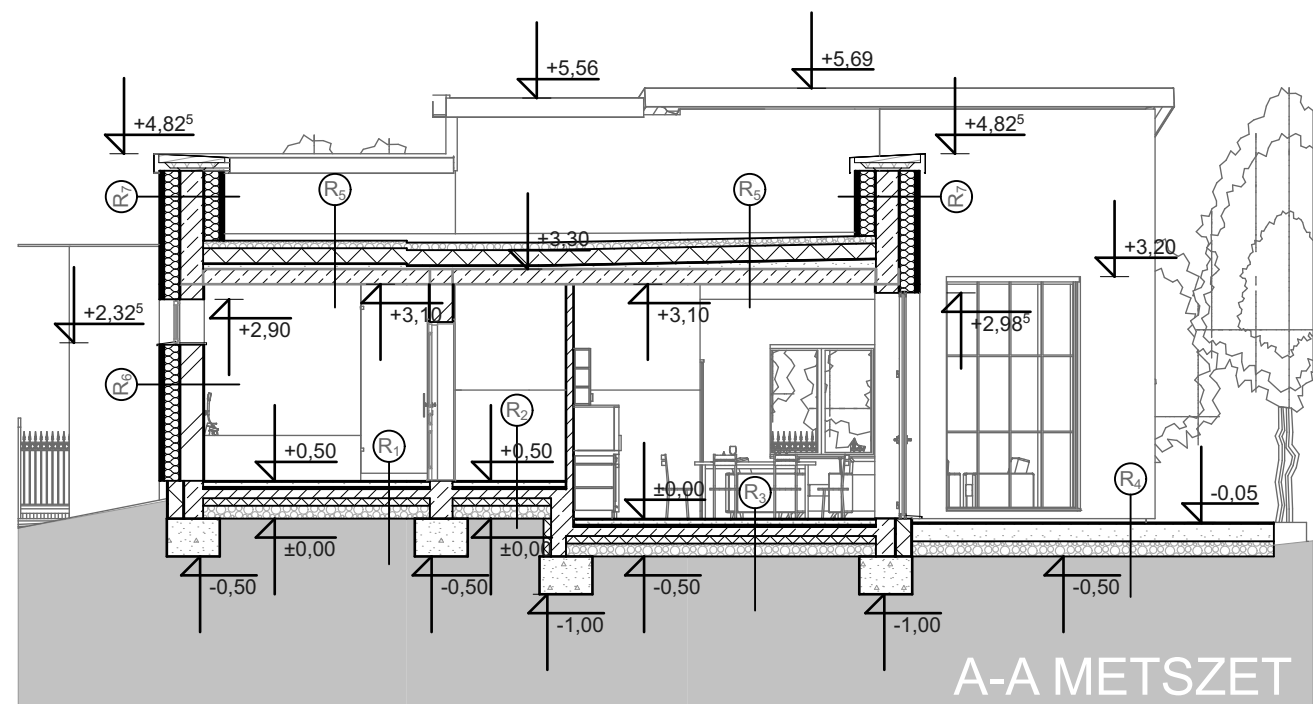

A-A METSZET

- R₁
- 8 CM VASALT ALJZATBETON
 - 2 CM LÉPÉSHANGSZIGETELÉS
 - 2 RTG BITUMENES VASTAGLEMEZ TALAJNEDVESSÉG ELLENI SZIGETELÉS
 - 1 RTG HIDEGBITUMENMÁZ KELLŐSÍTÉS
 - 12 CM VASALT ALJZATBETON
 - 10 CM XPS HŐSZIGETELÉS
 - 17 CM KAVICSFELTÖLTÉS
 - TERMETT TALAJ

- R₂
- 0⁸ CM LAMINÁLT PARKETTA
 - 0⁵ CM HABALÁTÉT
 - 0² CM ÖNTERÜLŐ KIEGYENLÍTŐ RTG
 - 6⁵ CM CEMENT-ESZTRICH
 - 2 CM LÉPÉSHANGSZIGETELÉS
 - 2 RTG BITUMENES VASTAGLEMEZ TALAJNEDVESSÉG ELLENI SZIGETELÉS
 - 1 RTG HIDEGBITUMENMÁZ KELLŐSÍTÉS
 - 12 CM VASALT ALJZATBETON
 - 10 CM XPS HŐSZIGETELÉS
 - 17 CM KAVICSFELTÖLTÉS
 - TERMETT TALAJ

- R₃
- 1² CM RAGASZTOTT KERÁMIABURKOLAT
 - 0³ CM BEVONATSZIGETELÉS
 - 6⁵ CM CEMENT-ESZTRICH
 - 2 CM LÉPÉSHANGSZIGETELÉS
 - 2 RTG BITUMENES VASTAGLEMEZ TALAJNEDVESSÉG ELLENI SZIGETELÉS
 - 1 RTG HIDEGBITUMENMÁZ KELLŐSÍTÉS
 - 12 CM VASALT ALJZATBETON
 - 10 CM XPS HŐSZIGETELÉS
 - 17 CM KAVICSFELTÖLTÉS
 - TERMETT TALAJ

- R₄
- 2² CM KEMÉNYFA PARKETTA
 - 0³ CM BITUMENES RAGASZTÁS
 - 5⁵ CM CEMENT-ESZTRICH
 - 2 CM LÉPÉSHANGSZIGETELÉS
 - 2 RTG BITUMENES VASTAGLEMEZ TALAJNEDVESSÉG ELLENI SZIGETELÉS
 - 1 RTG HIDEGBITUMENMÁZ KELLŐSÍTÉS
 - 12 CM VASALT ALJZATBETON
 - 10 CM XPS HŐSZIGETELÉS
 - 17 CM KAVICSFELTÖLTÉS
 - TERMETT TALAJ

- R₅
- 1² CM KERÁMIABURKOLAT
 - 0³ CM FLEXIBILIS RAGASZTÓ
 - 6⁵ CM CEMENT-ESZTRICH
 - 2 CM LÉPÉSHANGSZIGETELÉS
 - 2 RTG BITUMENES VASTAGLEMEZ TALAJNEDVESSÉG ELLENI SZIGETELÉS
 - 1 RTG HIDEGBITUMENMÁZ KELLŐSÍTÉS
 - 12 CM VASALT ALJZATBETON
 - 10 CM XPS HŐSZIGETELÉS
 - 17 CM KAVICSFELTÖLTÉS
 - TERMETT TALAJ



- R₆
- 2 CM RAGASZTOTT MÉSZKŐ BURKOLAT
 - 23 CM BETON
 - 20 CM KAVICSFELTÖLTÉS
 - TERMETT TALAJ

- R₇
- 10 CM KÉTSZERMOSOTT 16-32 MM FRAKCIÓJÚ KAVICS LETERHELÉS
 - 20 CM XPS HŐSZIGETELÉS, LÉPCSŐS ÜTKÖZÉSSSEL KIALAKÍTVA
 - 2 RTG BITUMENES VASTAGLEMEZ CSAPADÉLVÍZ ELLENI SZIGETELÉS
 - 1 RTG HIDEGBITUMENMÁZ KELLŐSÍTÉS
 - 0⁵-14 CM LEJTÉSBEN KIALAKÍTOTT KAVICSBETON
 - 20 CM MONOLIT VASBETON FÖDÉM (STATIKAI TERVEK ALAPJÁN)
 - GLETTELÉS, FESTÉS



- R₈
- 1 CM SZÍNEZETT NEMESVAKOLAT
 - 0⁵ CM RAGASZTÓ+ÜVEGSZÖVETHÁLÓ+RAGASZTÓ
 - 25 CM 2 RÉTEGŰ KÖZETGYAPOT HŐSZIGETELÉS
 - 0⁵ CM RAGASZTÓ RTG
 - 1 CM KÜLSŐ VAKOLAT
 - 30 CM VÁZKERÁMIA FALAZAT
 - 1⁵ CM BELSŐ VAKOLAT
 - GLETTELÉS, FESTÉS

- R₉
- 1 CM SZÍNEZETT NEMESVAKOLAT
 - 0⁵ CM RAGASZTÓ+ÜVEGSZÖVETHÁLÓ+RAGASZTÓ
 - 25 CM 2 RÉTEGŰ KÖZETGYAPOT HŐSZIGETELÉS
 - 0⁵ CM RAGASZTÓ RTG
 - 1 CM KÜLSŐ VAKOLAT
 - 30 CM VASBETON ATTIKAFAL
 - 1 CM KÜLSŐ VAKOLAT
 - 0⁵ CM RAGASZTÓ RTG
 - 25 CM 2 RÉTEGŰ KÖZETGYAPOT HŐSZIGETELÉS
 - 0⁵ CM RAGASZTÓ+ÜVEGSZÖVETHÁLÓ+RAGASZTÓ
 - 1 CM SZÍNEZETT NEMESVAKOLAT

Lovas Tamás EG2JCN		Lakóépülettervezés 2	2015.11.29
BME-Épinf 3	Konzulens: Kovács Ádám Tamás		
É-2	A-A , B-B METSZET		1:100

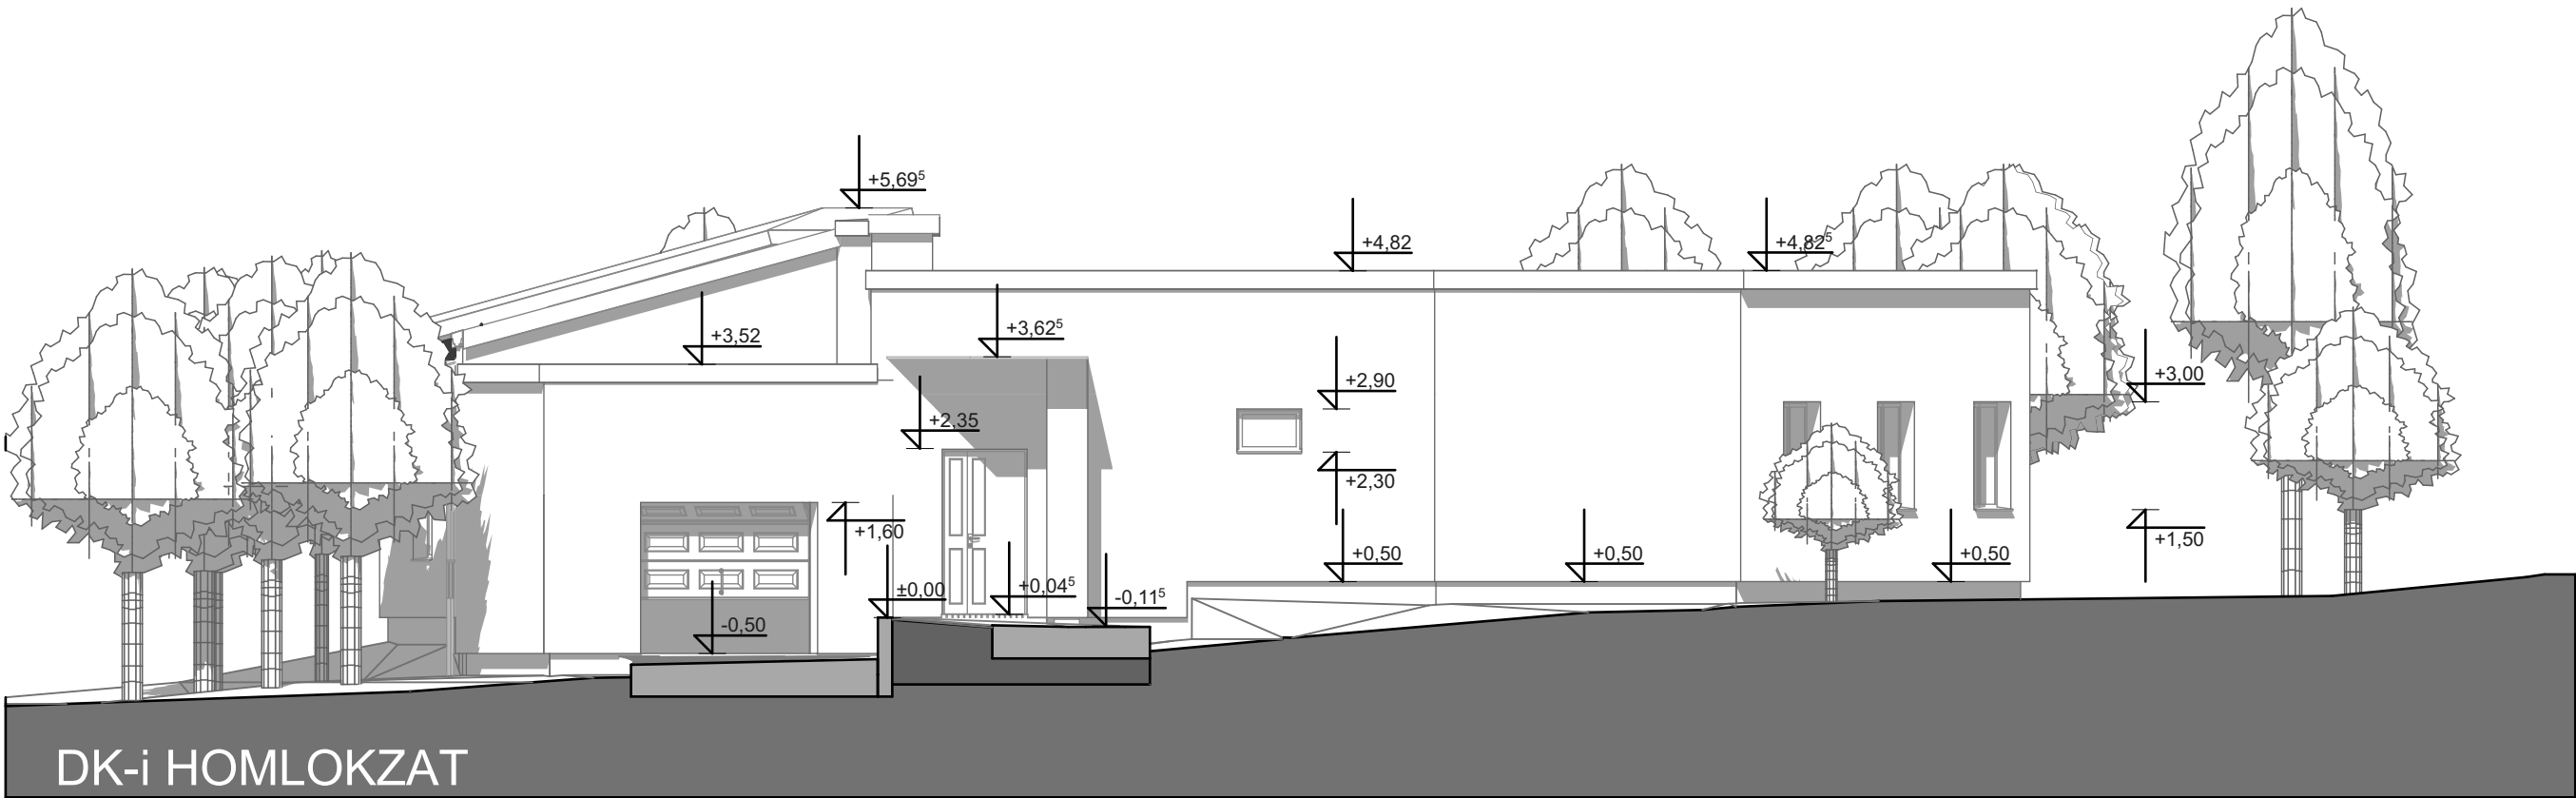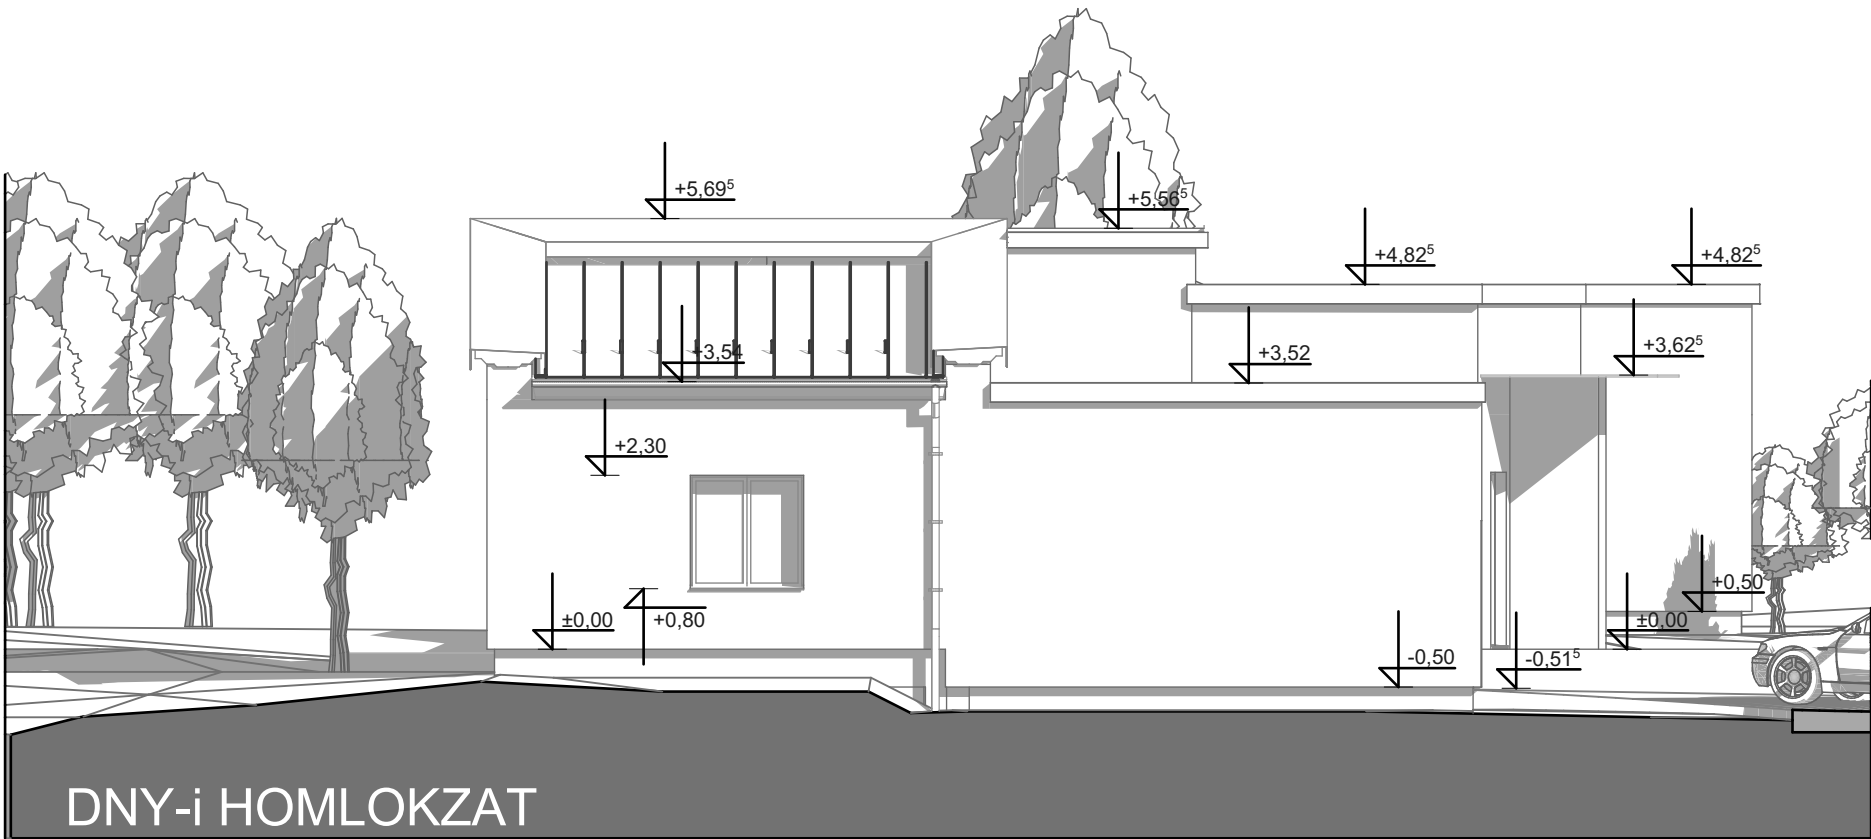

Lovas Tamás EG2JCN		Lakóépülettervezés 2	2015.11.29
BME-Épinf 3	Konzulens: Kovács Ádám Tamás		
É-3	DK-i, DNY-i HOMLOKZAT		1:100

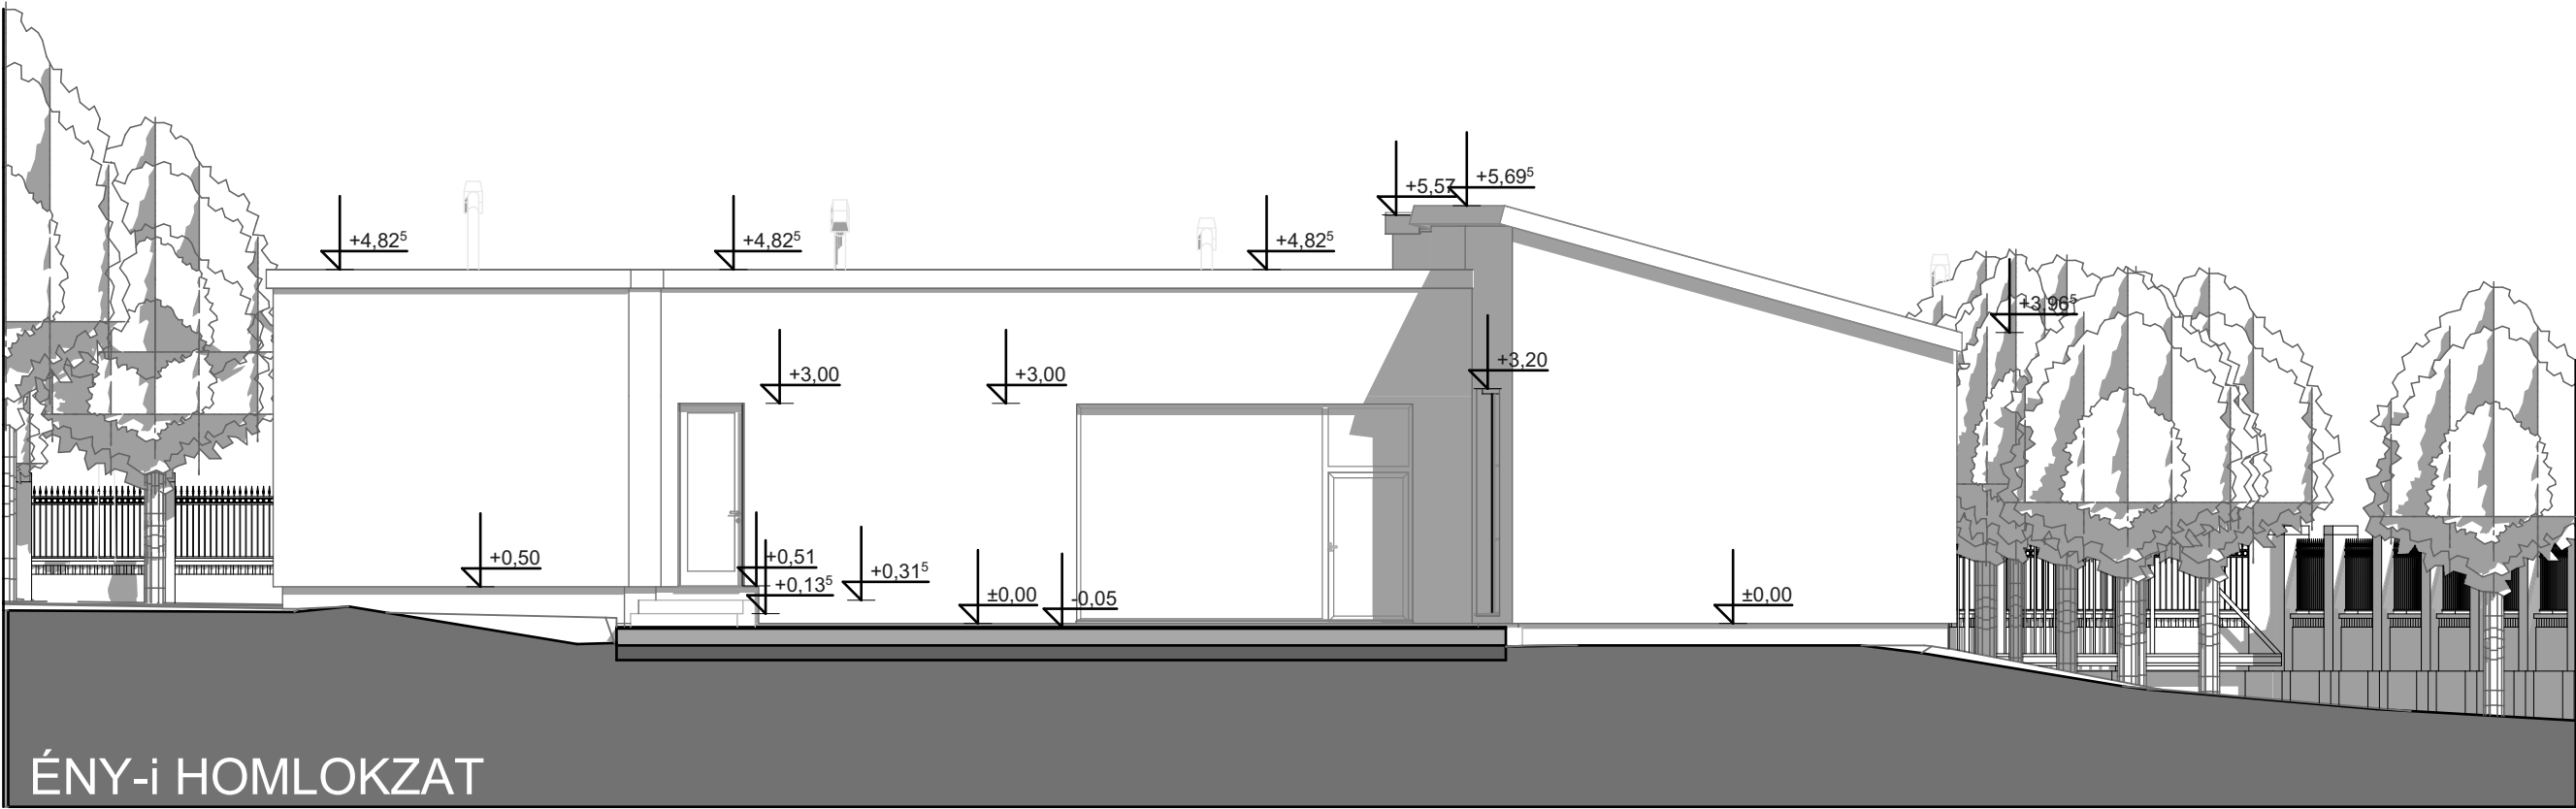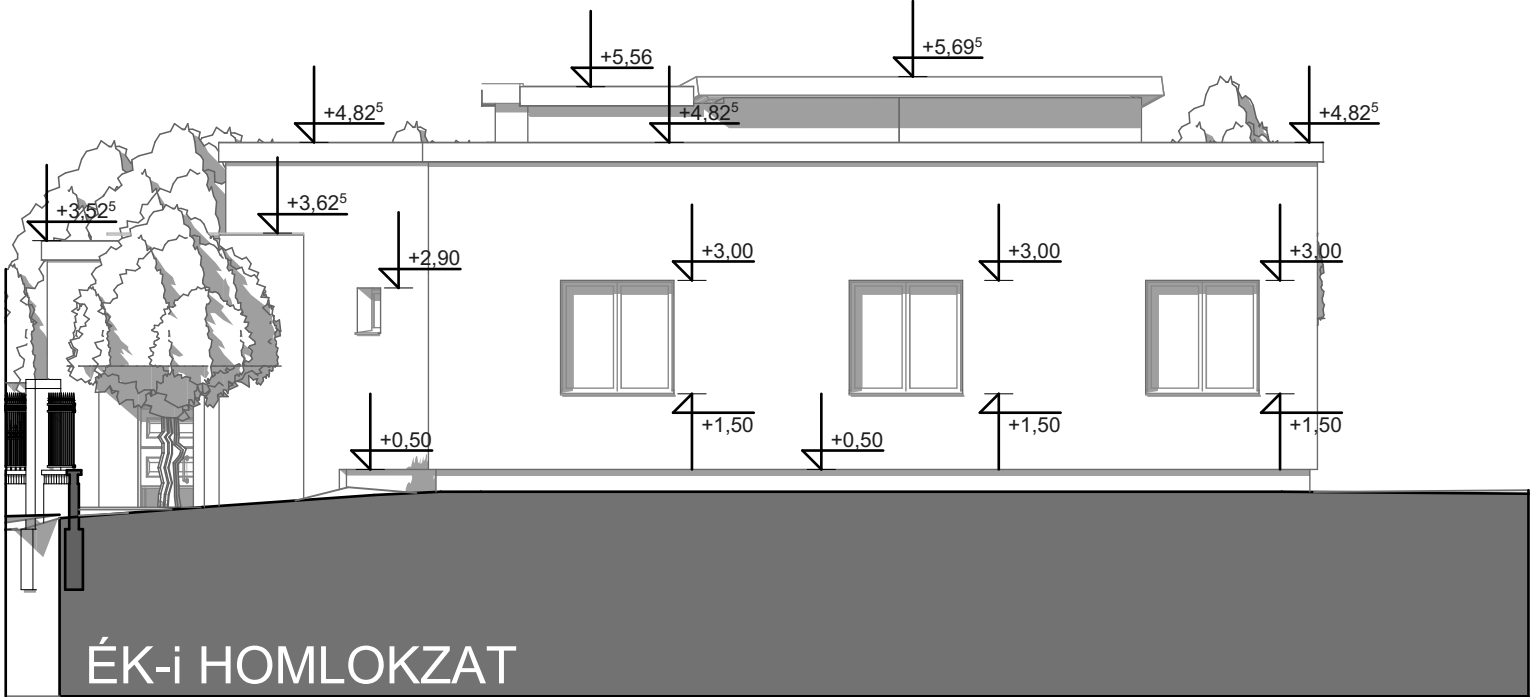

Lovas Tamás EG2JCN		Lakóépülettervezés 2	2015.11.29
BME-Épinf 3	Konzulens: Kovács Ádám Tamás		
É-4	ÉK-i, ÉNY-i HOMLOKZAT		1:100



Lovas Tamás EG2JCN	Lakóépülettervezés 2	2015.11.29
--------------------	----------------------	------------

BME-Épinf 3	Konzulens: Kovács Ádám Tamás
-------------	------------------------------

É-5	LÁTVÁNYTERV	-
-----	-------------	---



Lovas Tamás EG2JCN		Lakóépülettervezés 2	2015.11.29
BME-Épinf 3	Konzulens: Kovács Ádám Tamás		
É-6	LÁTVÁNYTERV		-