




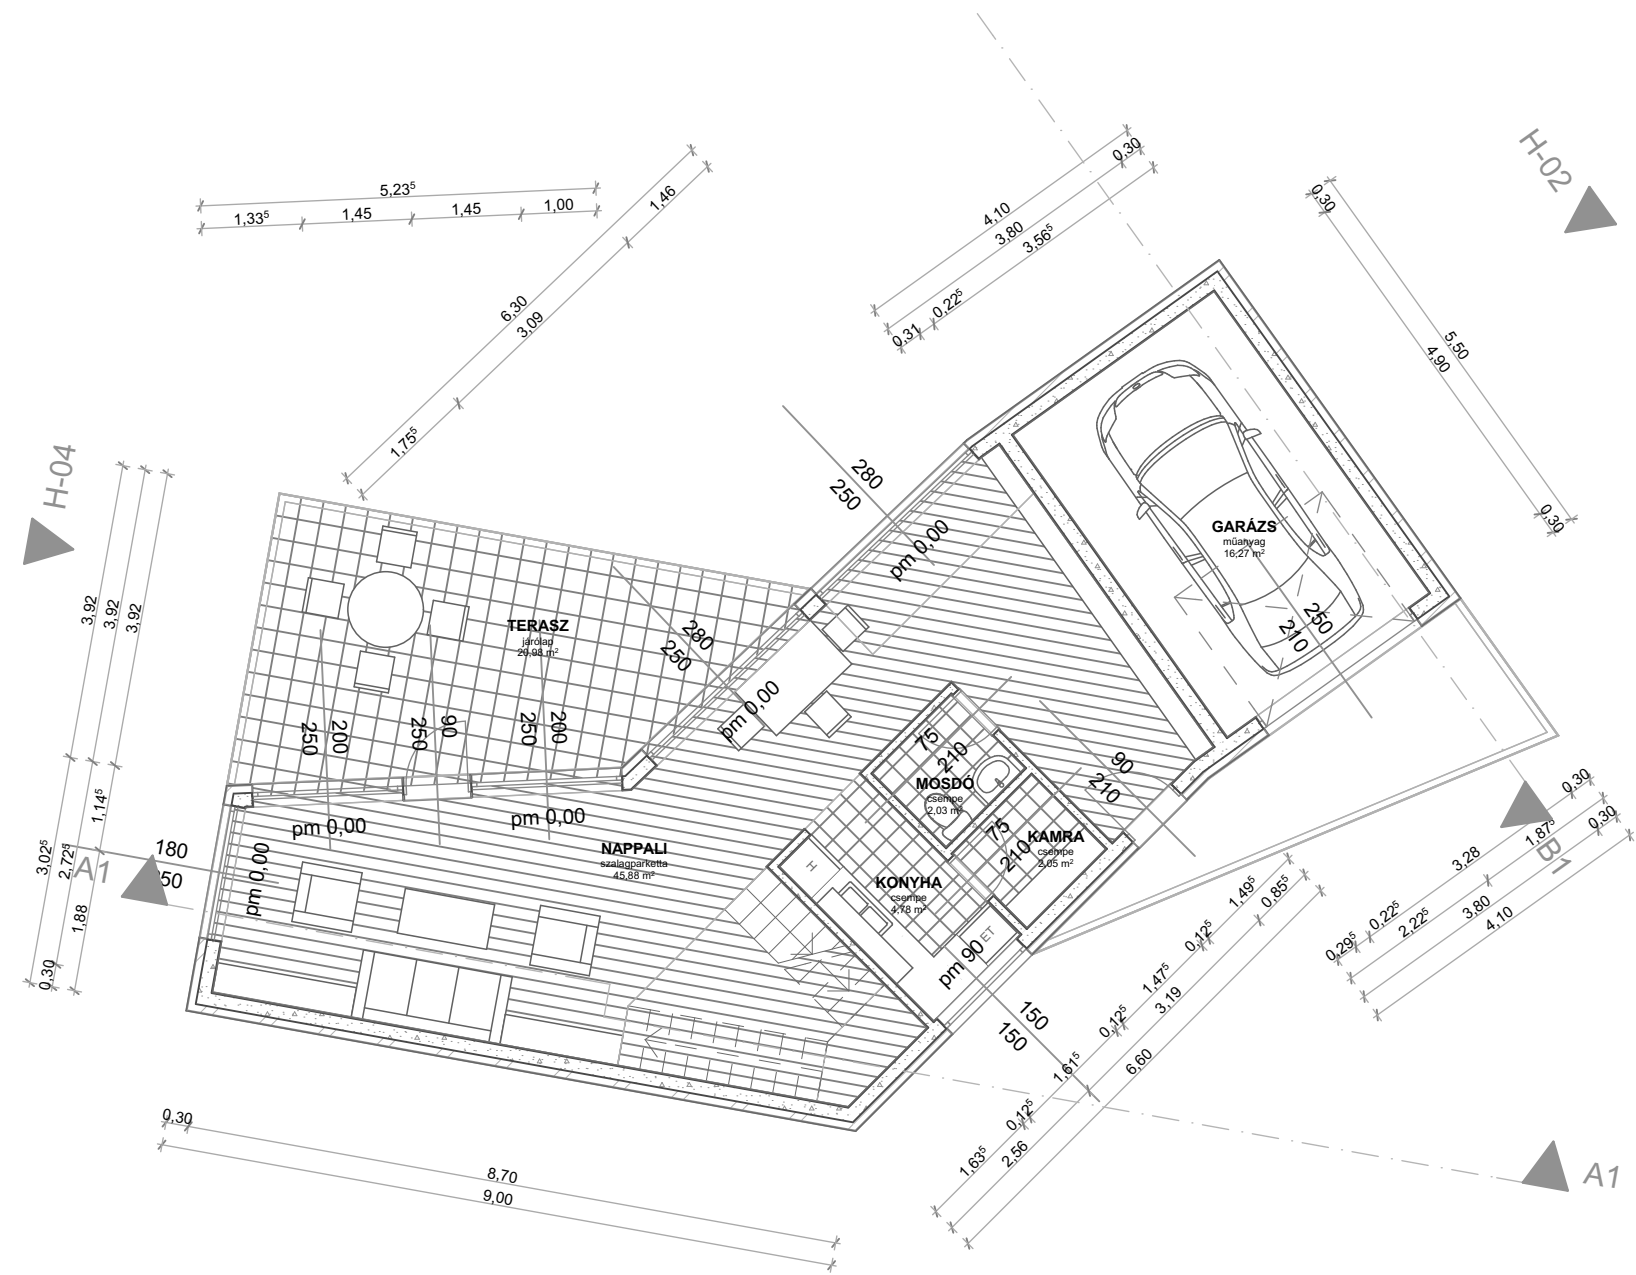


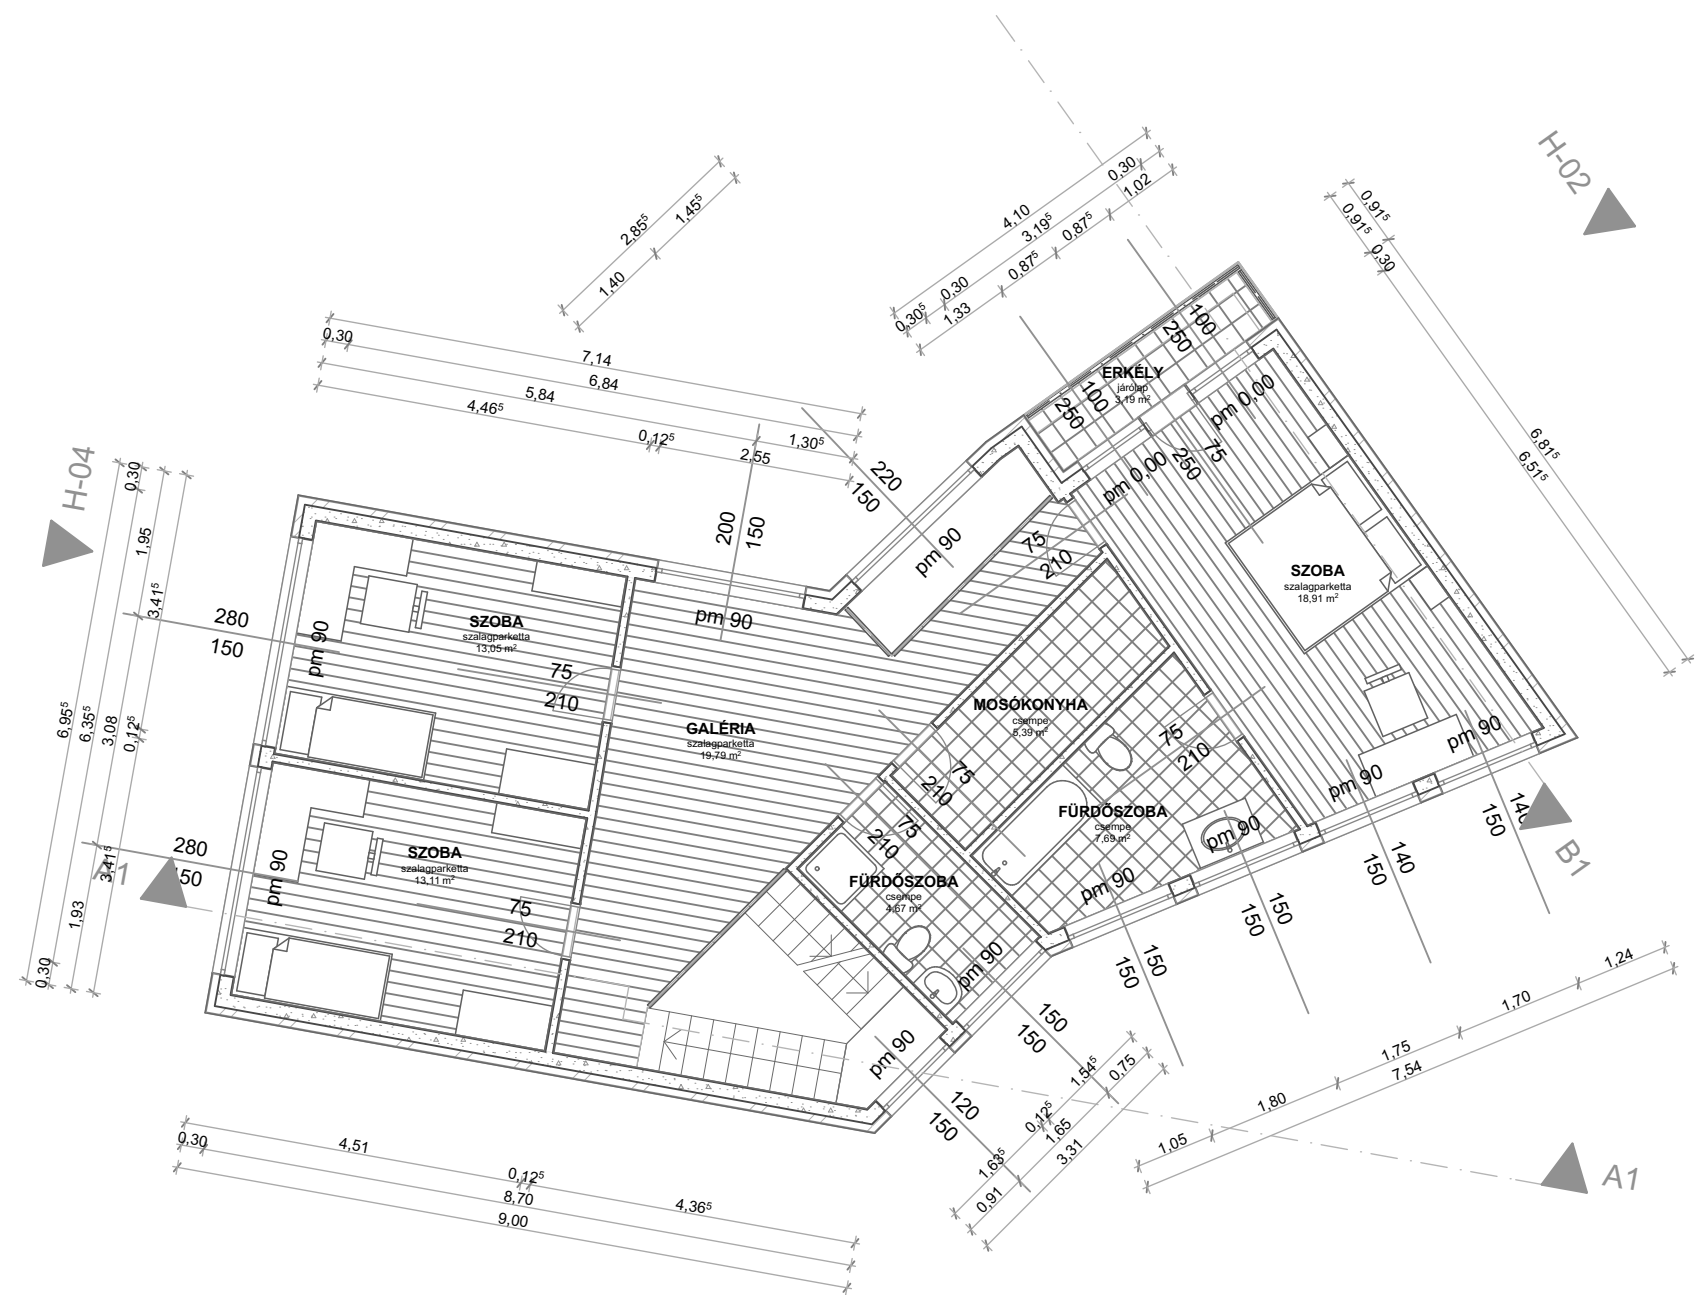

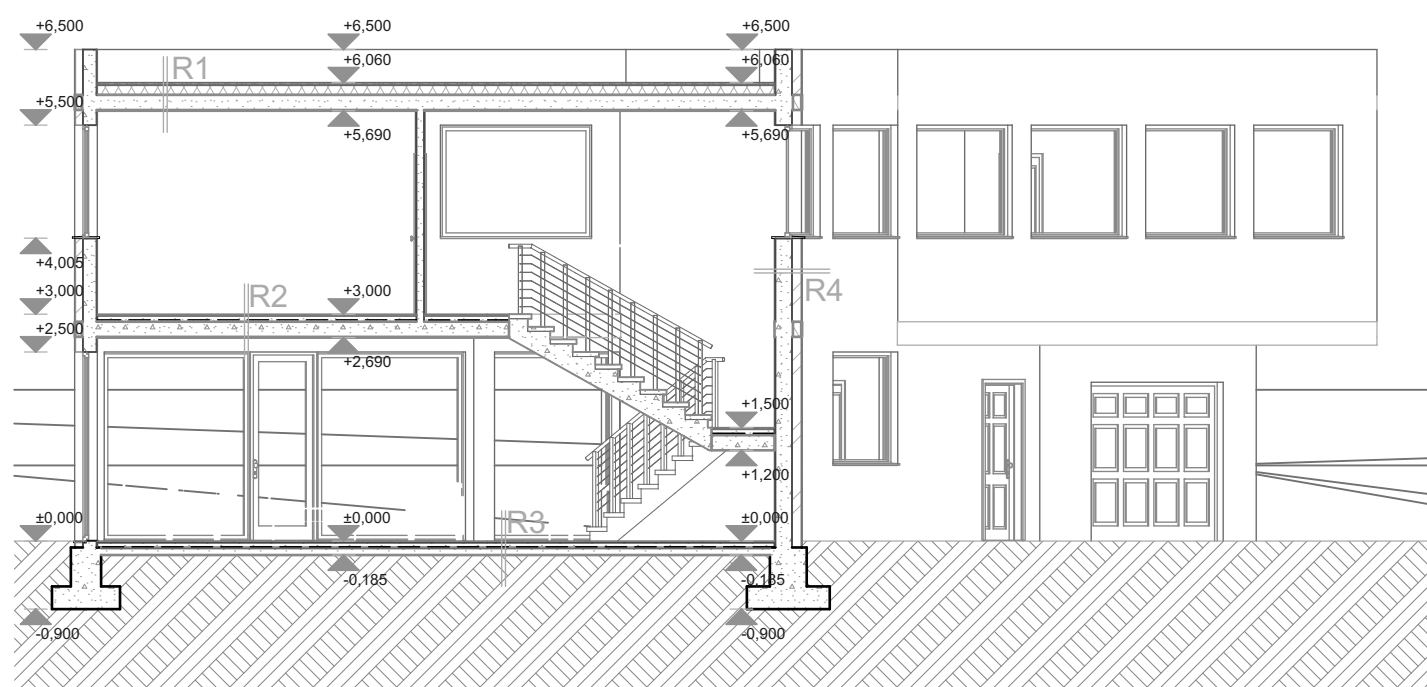


- R1: 3 cm kavics rtg.
1 rtg. vízszigetelés
12 cm ásványi sz. hőszig.
1 rgt. pára záró fólia
20 cm vb. födém
1 cm vakolat
- R2: 2 cm szalagparketta
1 rtg. ragasztó
5 cm aljzatbeton
1 rtg. techn. fólia
3 cm úsztató rtg.
20 cm vb. födém
1 cm vakolat
- R3: 2 cm szalagparketta
1 rtg. ragasztó
5 cm aljzatbeton
1 rtg. techn. fólia
10 cm aljzatbeton
termett talaj
- R4: 1 cm vakolat
10 cm ásványi szálak hőszig.
10 cm vb. falszerk.
1 cm vakolat


Metszet

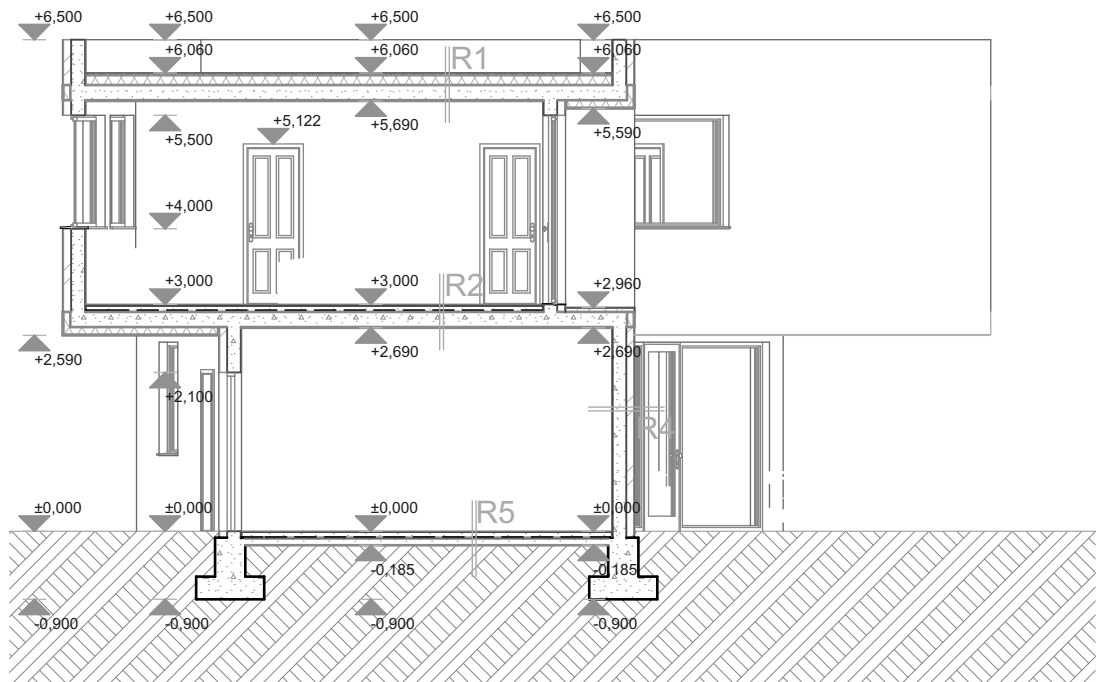

R5: 1 cm műanyag burk.
1 rtg. szig fólia
6,5 cm aljzatbeton
1 rtg. techn. fólia
2,5 cm hőszig.
10 cm aljzatbeton
termett talaj

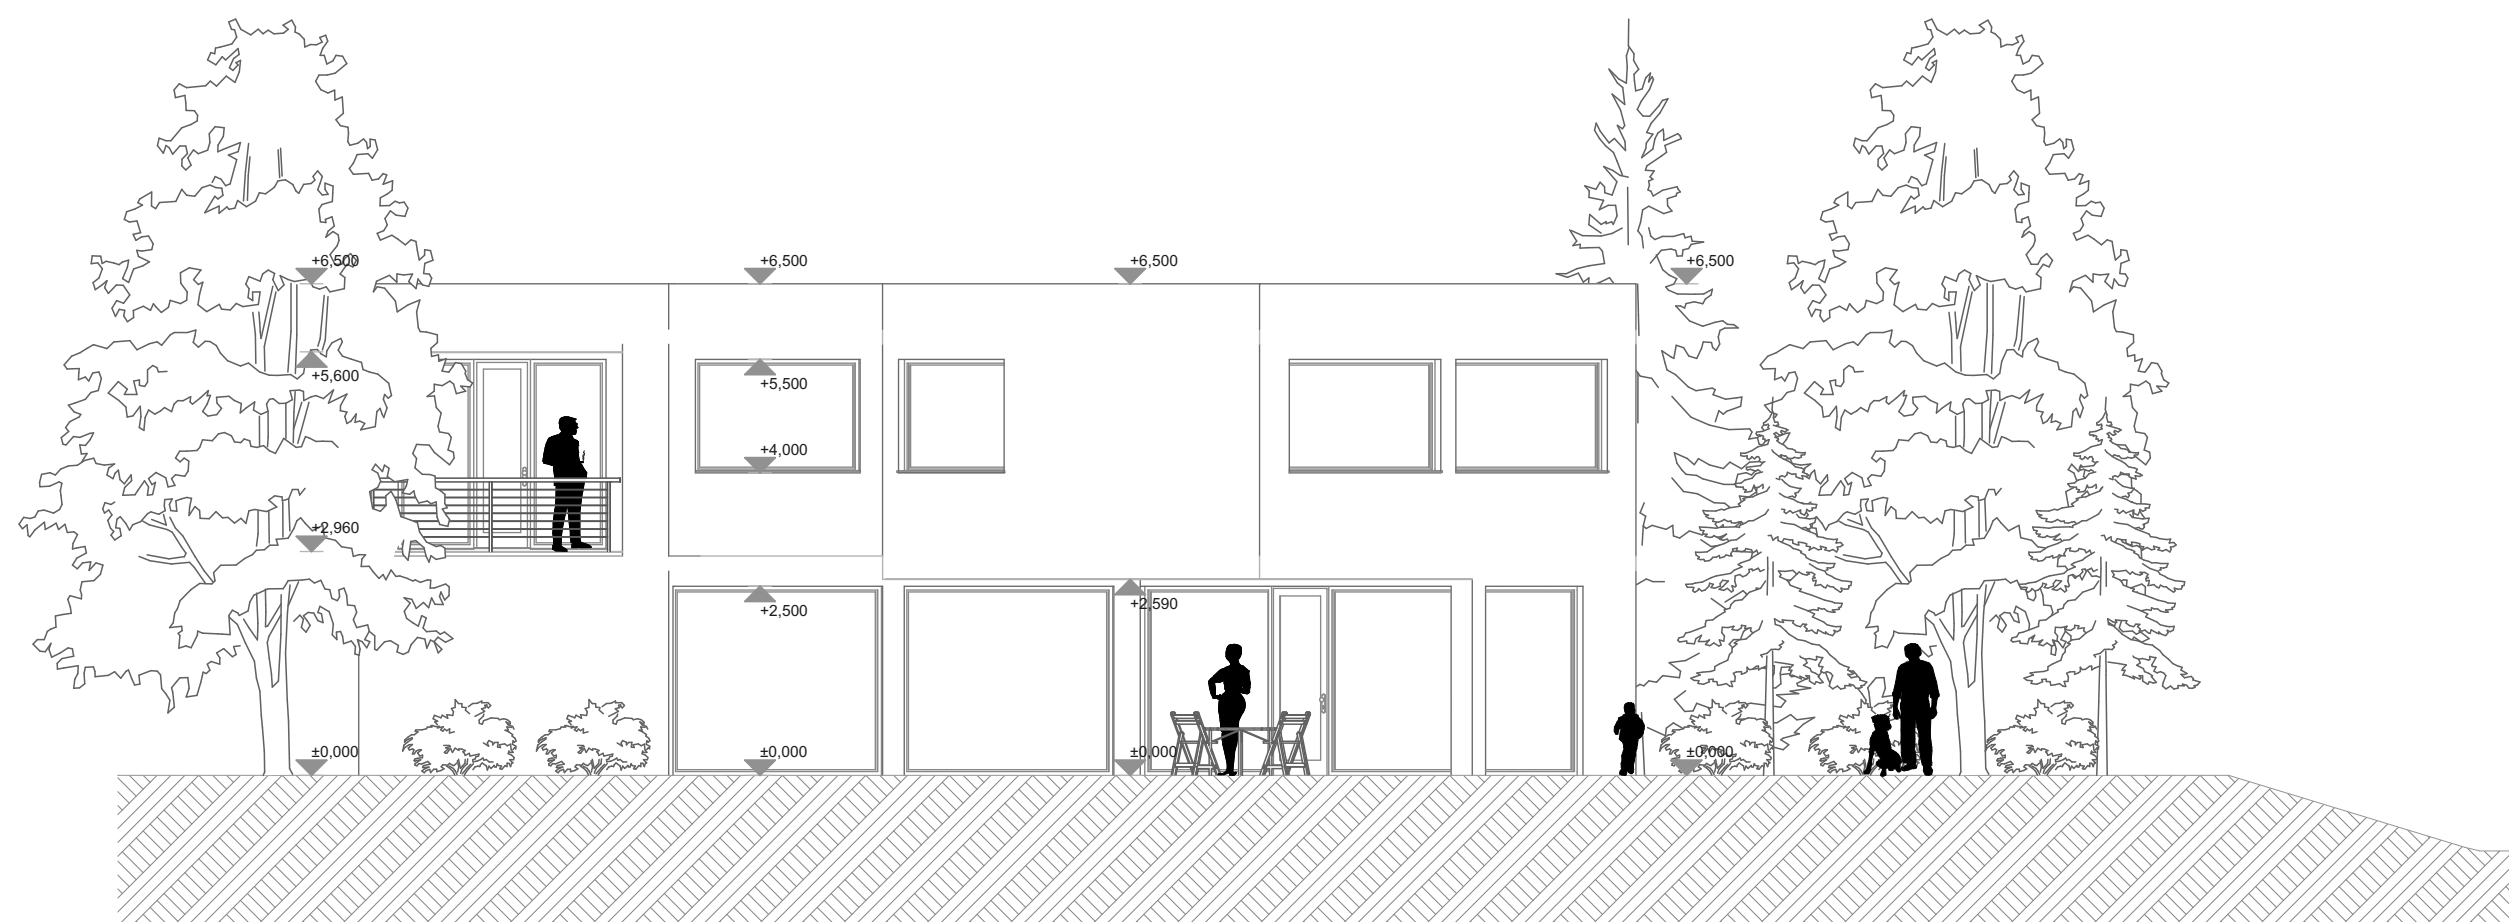


Homlokzat

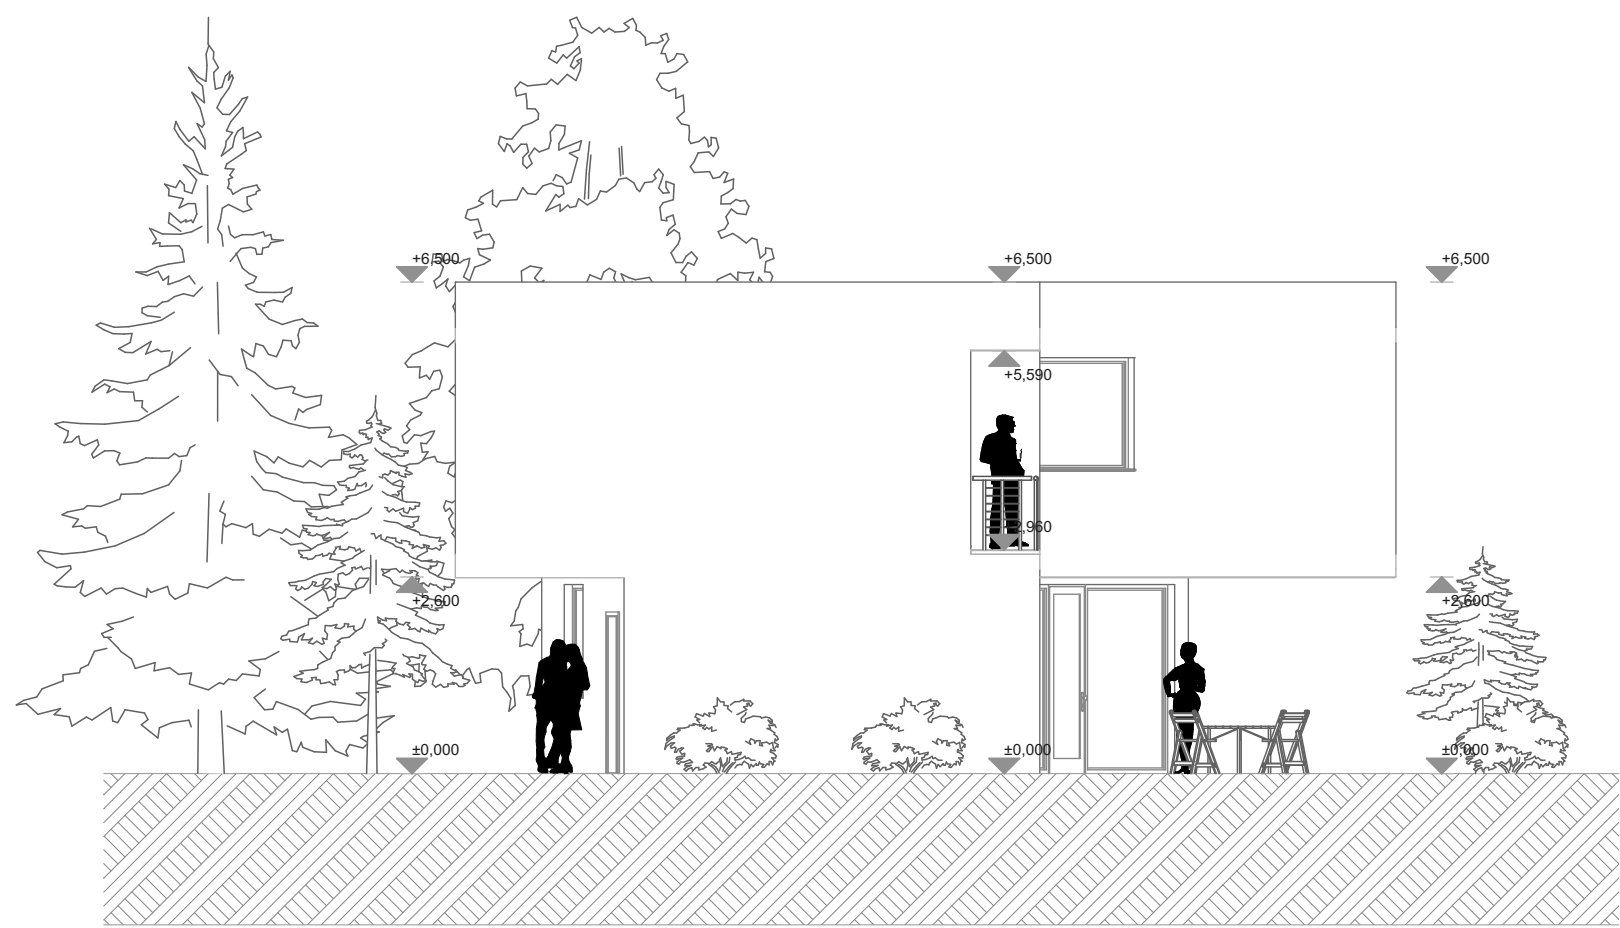


H-02

Homlokzat

1:100

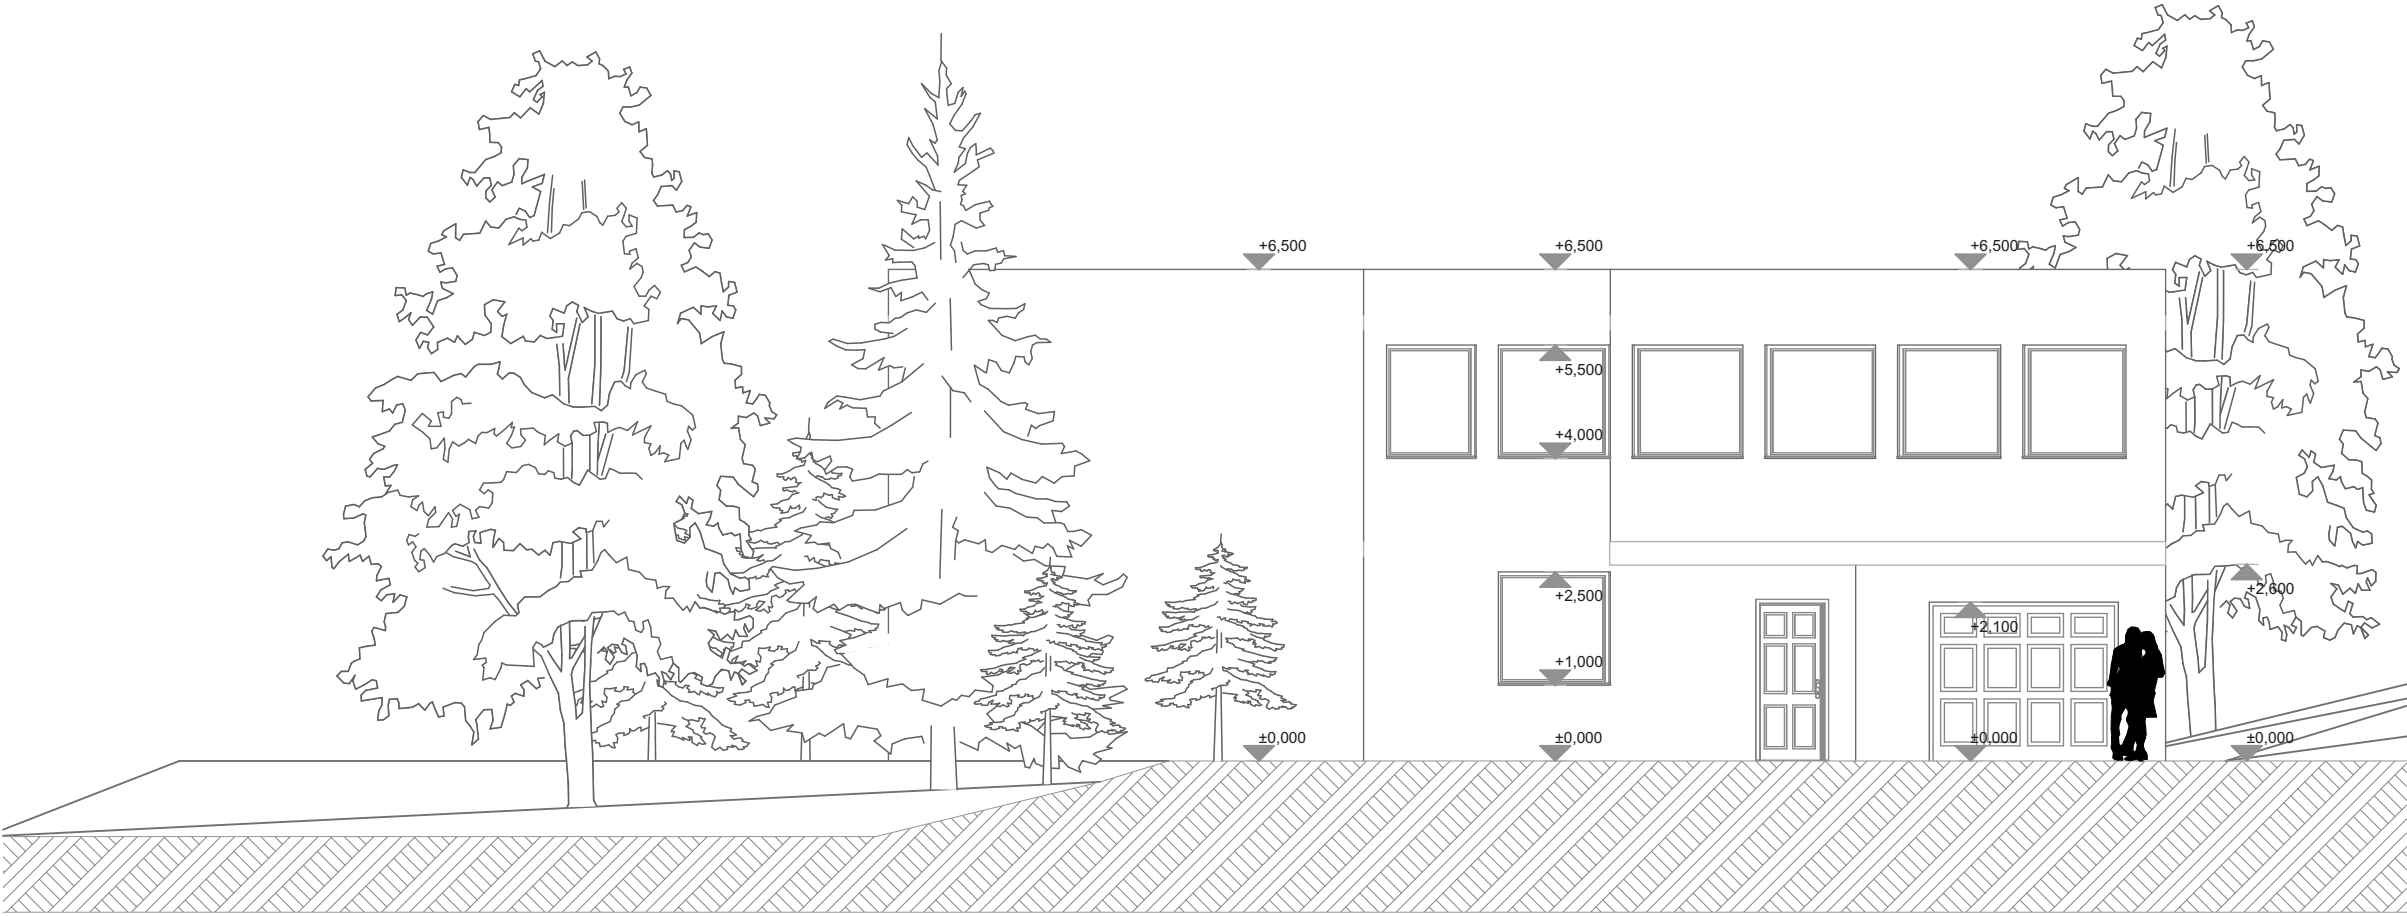

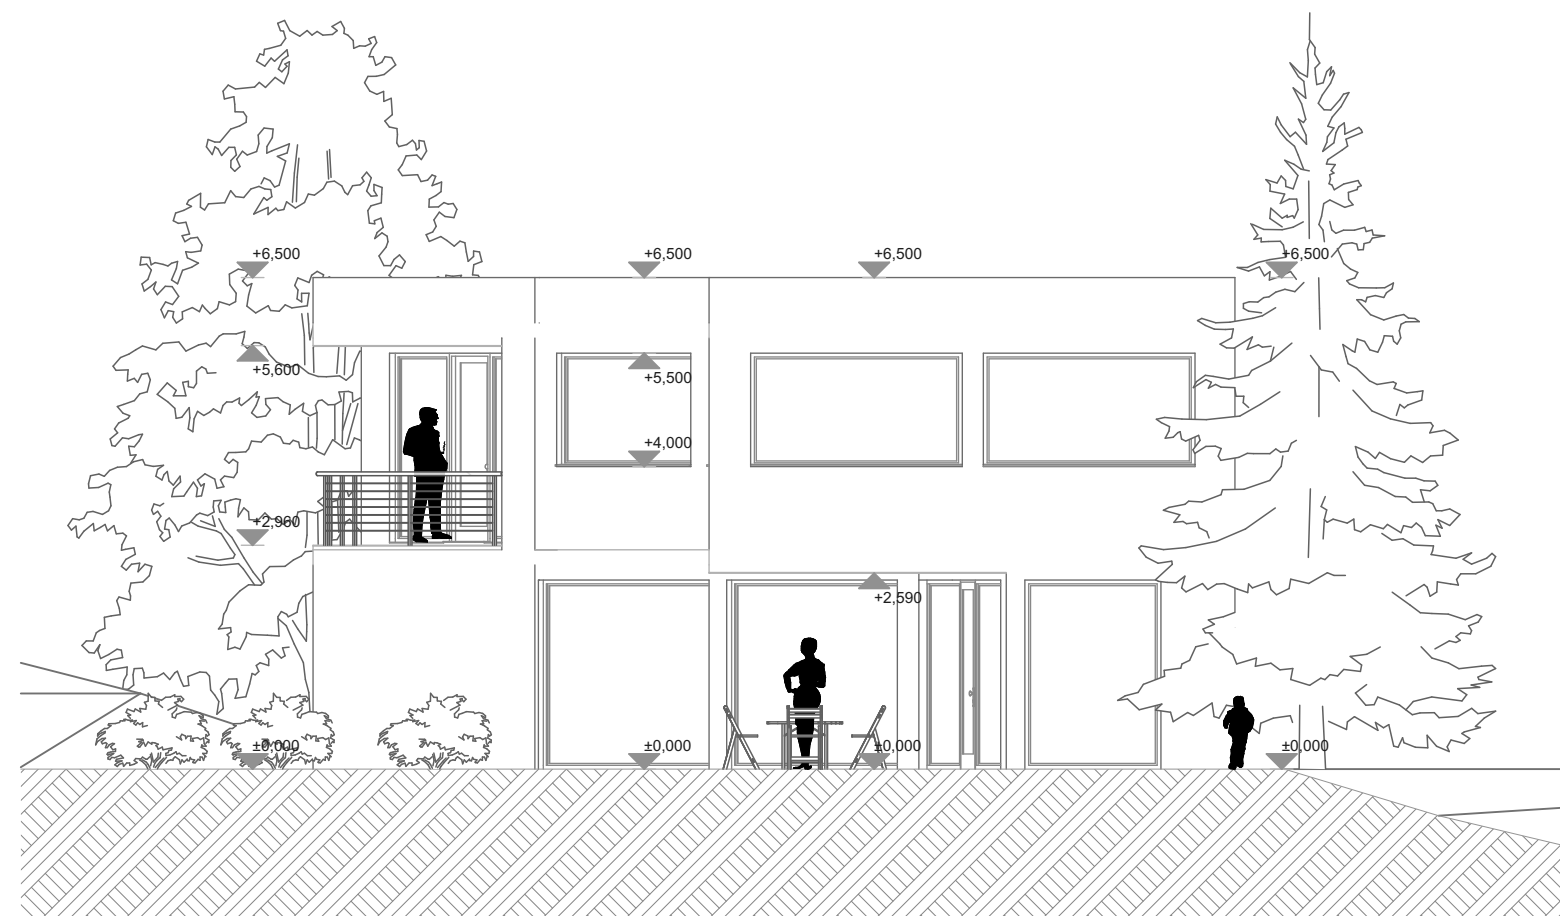

H-04

Homlokzat

1:100



Látványterv 1

1:1



Látványterv 2

1:1