

Építész informatika 3

Féléves feladat

Családi ház

készítette:

Pintér Rozita

konzulens:

Csabay Bálint

tervlap:


Alaprajz

dátum:

2016. május 27.

tervlap száma:

1

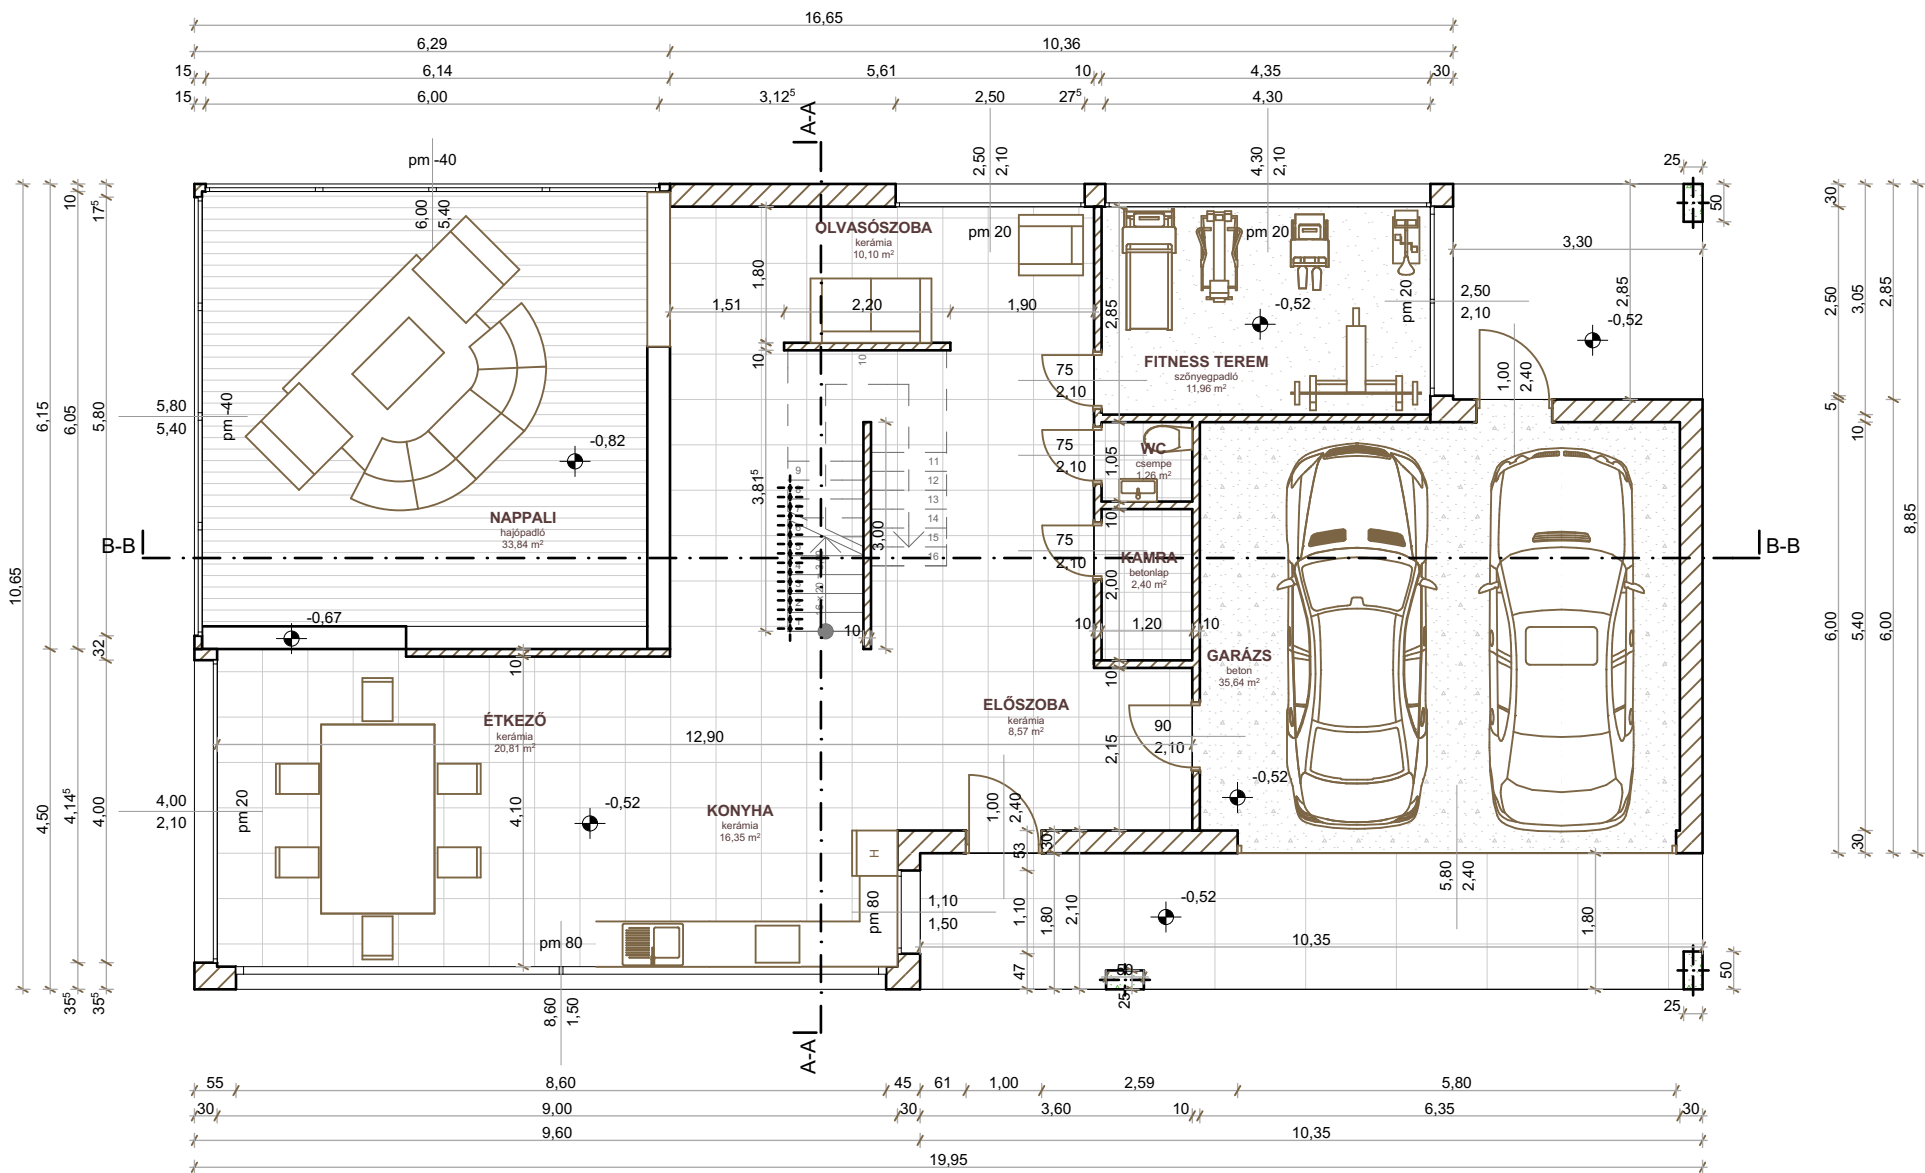

Földszint alaprajza M=1:100

Építész informatika 3

Féléves feladat

Családi ház

készítette:
Pintér Rozita


konzulens:
Csabay Bálint

tervlap:
Alaprajz

dátum:
2016. május 27.

tervlap száma:

2

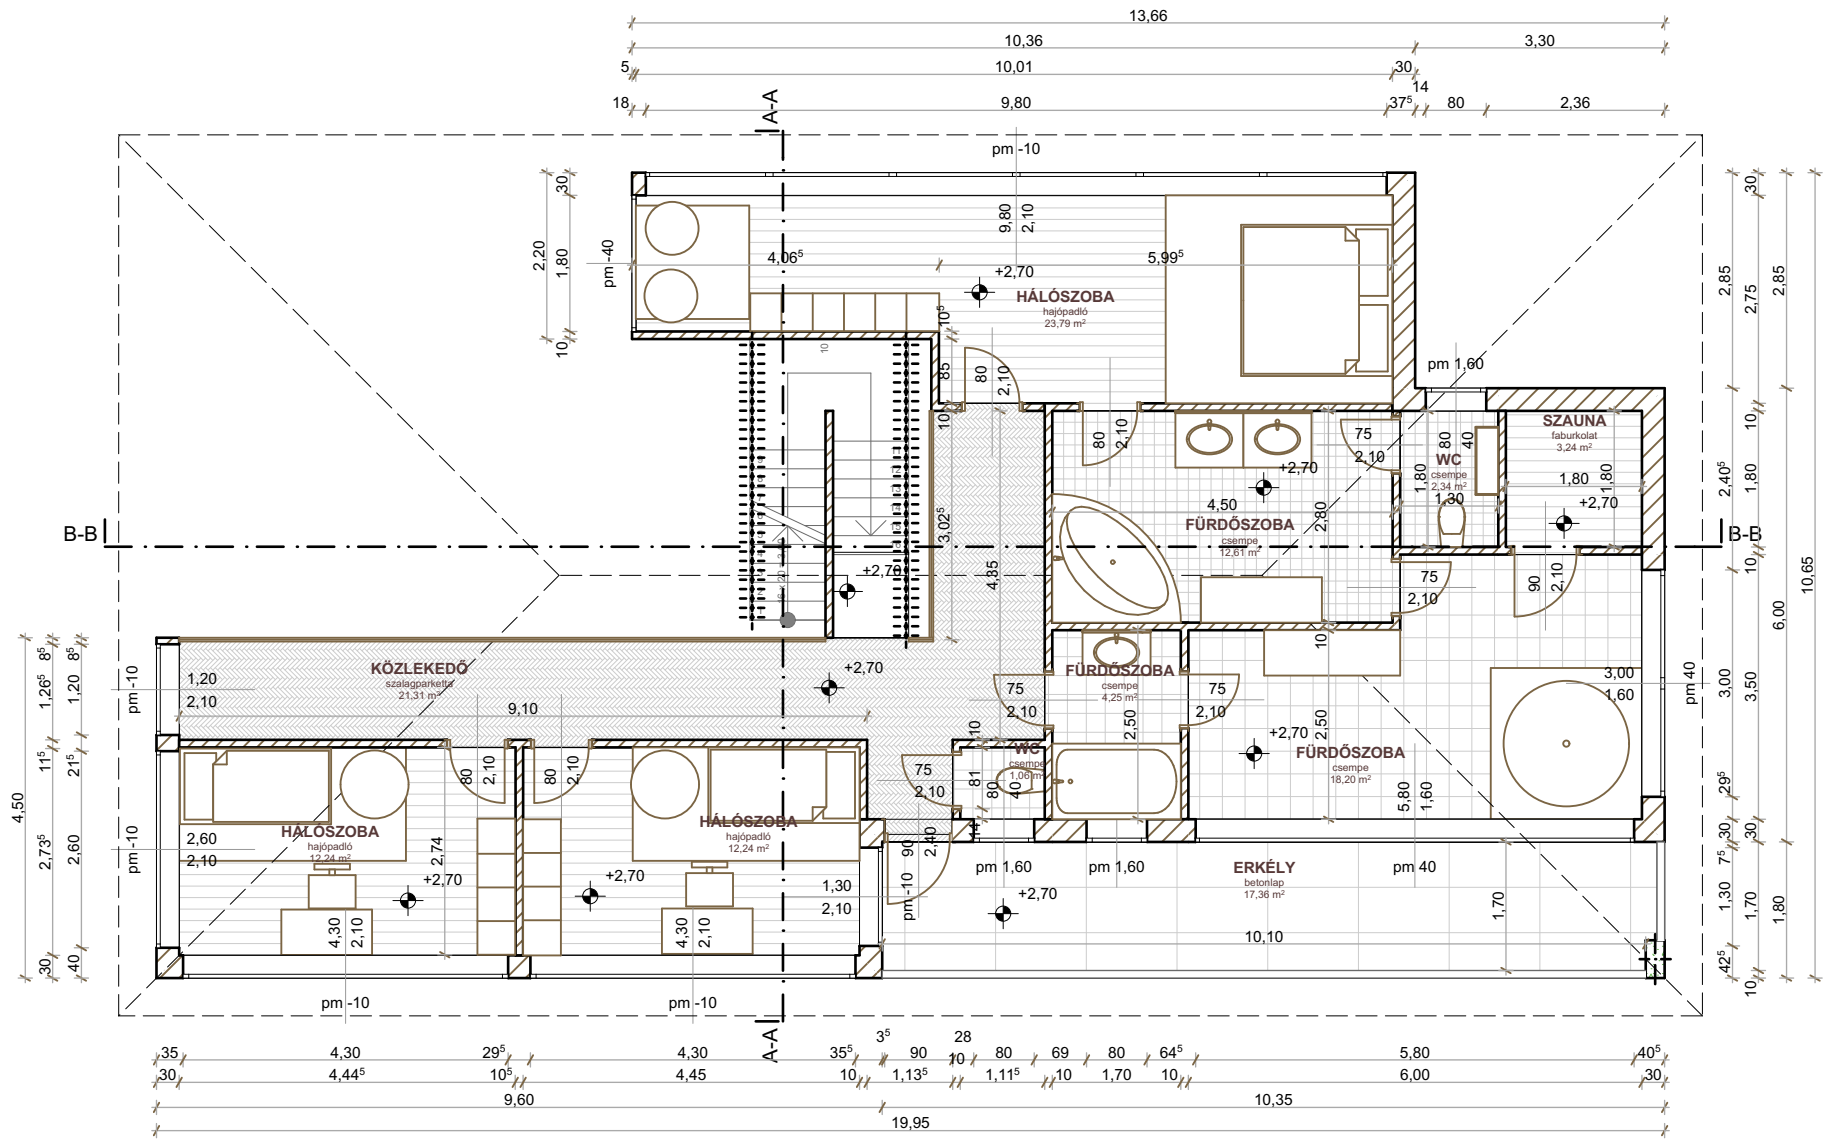

Emelet alaprajza M=1:100



R ₁	talajon fekvő padló	8 cm 2 rtg 30 cm	padló rétegrend- hideg padló talajnedvesség elleni szigetelés vasalt aljzat kavicsfeltöltés tömörített földfeltöltés
R ₂	közbenső födém	8 cm 20 cm	padló rétegrend- meleg padló vasbeton lemezfödém glettelés festés
R ₃	talajon fekvő padló	8 cm 2 rtg 30 cm	padló rétegrend- meleg padló talajnedvesség elleni szigetelés vasalt aljzat kavicsfeltöltés tömörített földfeltöltés



Déli homlokzat M=1:100

Építész informatika 3

Féléves feladat

Családi ház


készítette:
Pintér Rozita

konzulens:
Csabay Bálint

tervlap:
Homlokzat

dátum:
2016. május 27.

tervlap száma:
4

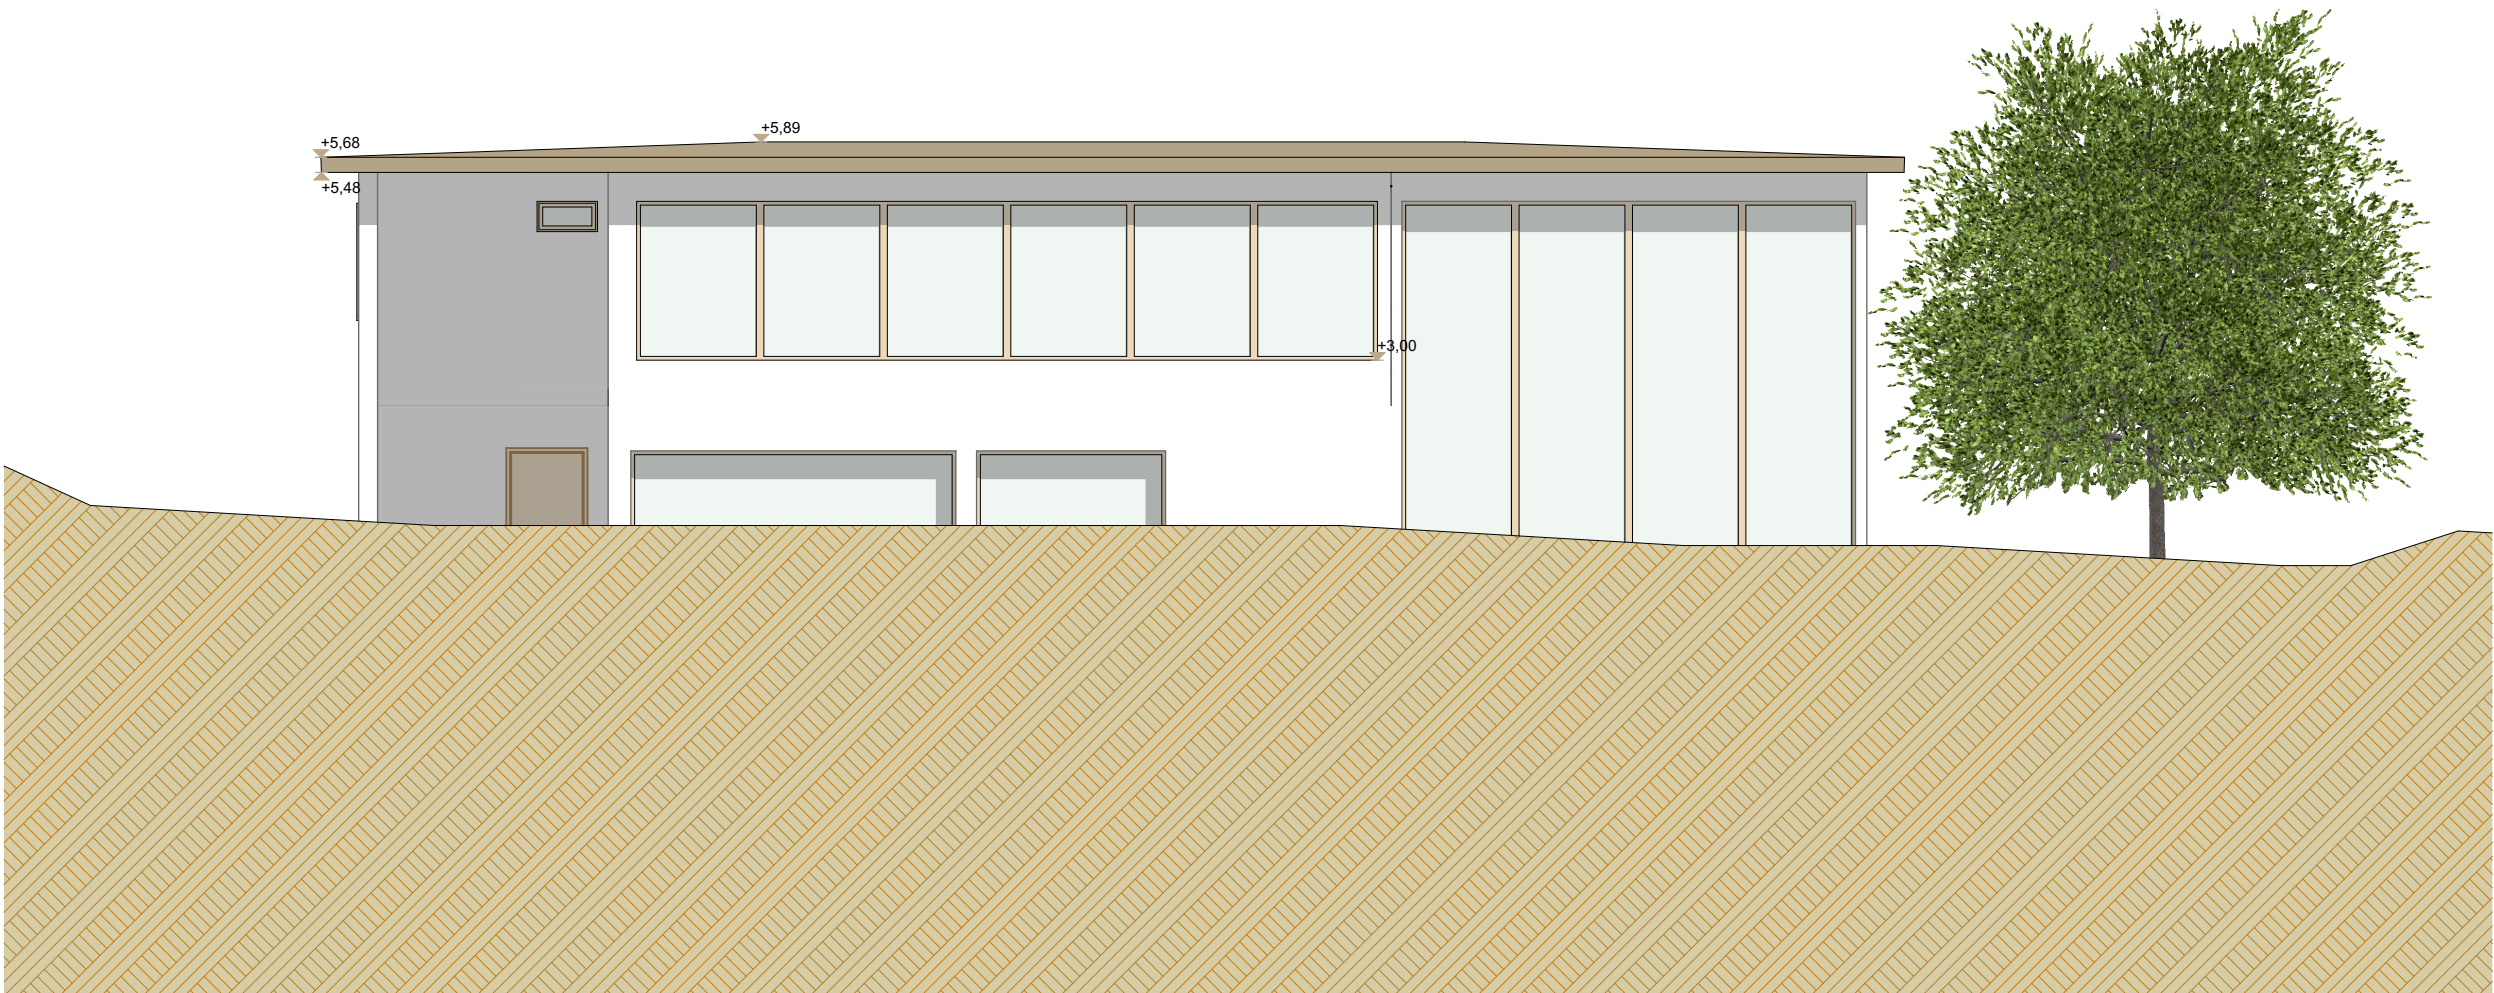

Északi homlokzat M=1:100

Építész informatika 3

Féléves feladat

Családi ház

készítette:
Pintér Rozita

konzulens:
Csabay Bálint

tervlap:
Homlokzat

dátum:
2016. május 27.

tervlap száma:

Építész informatika 3
Féléves feladat

Családi ház


készítette:
Pintér Rozita

konzulens:
Csabay Bálint


tervlap:
Homlokzat

dátum:
2016. május 27.

tervlap száma:
6

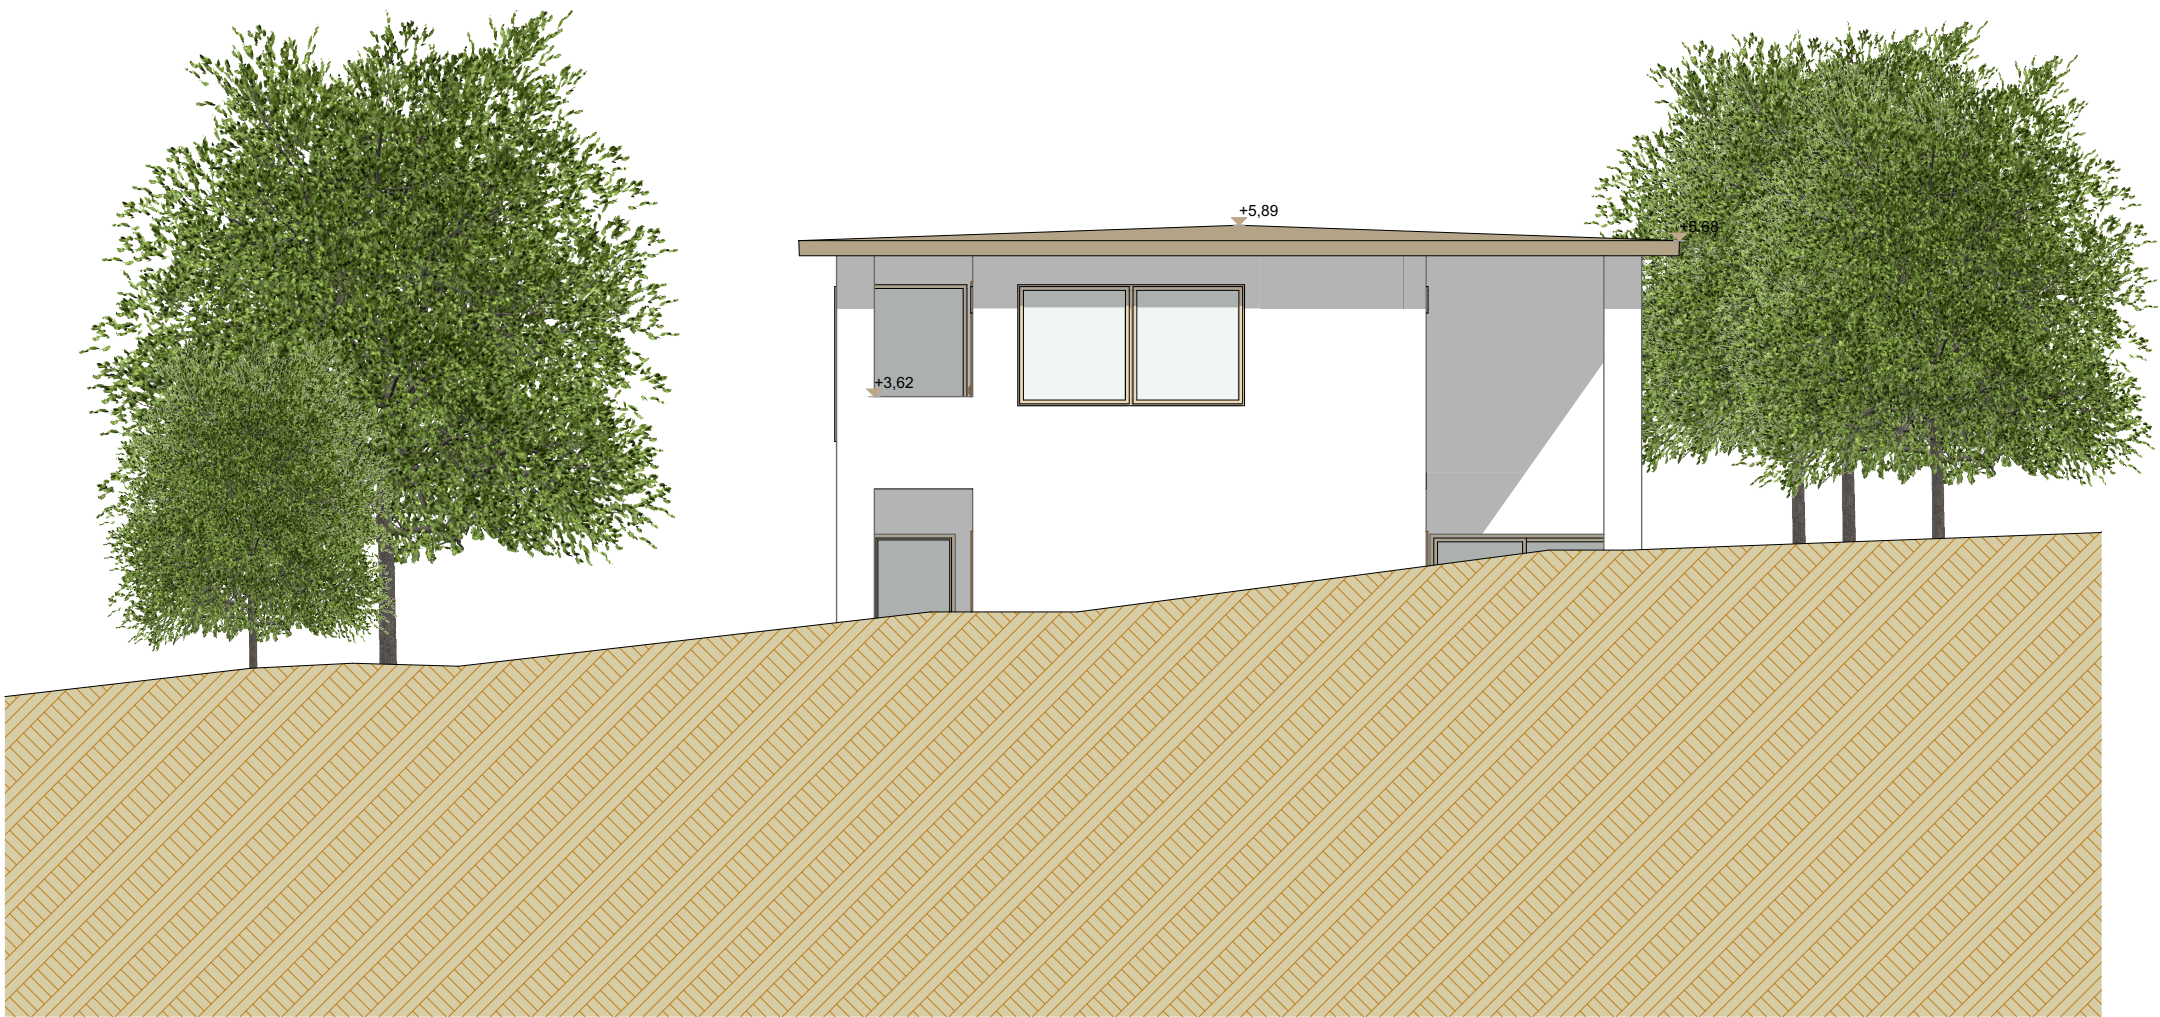

Keleti homlokzat M=1:100

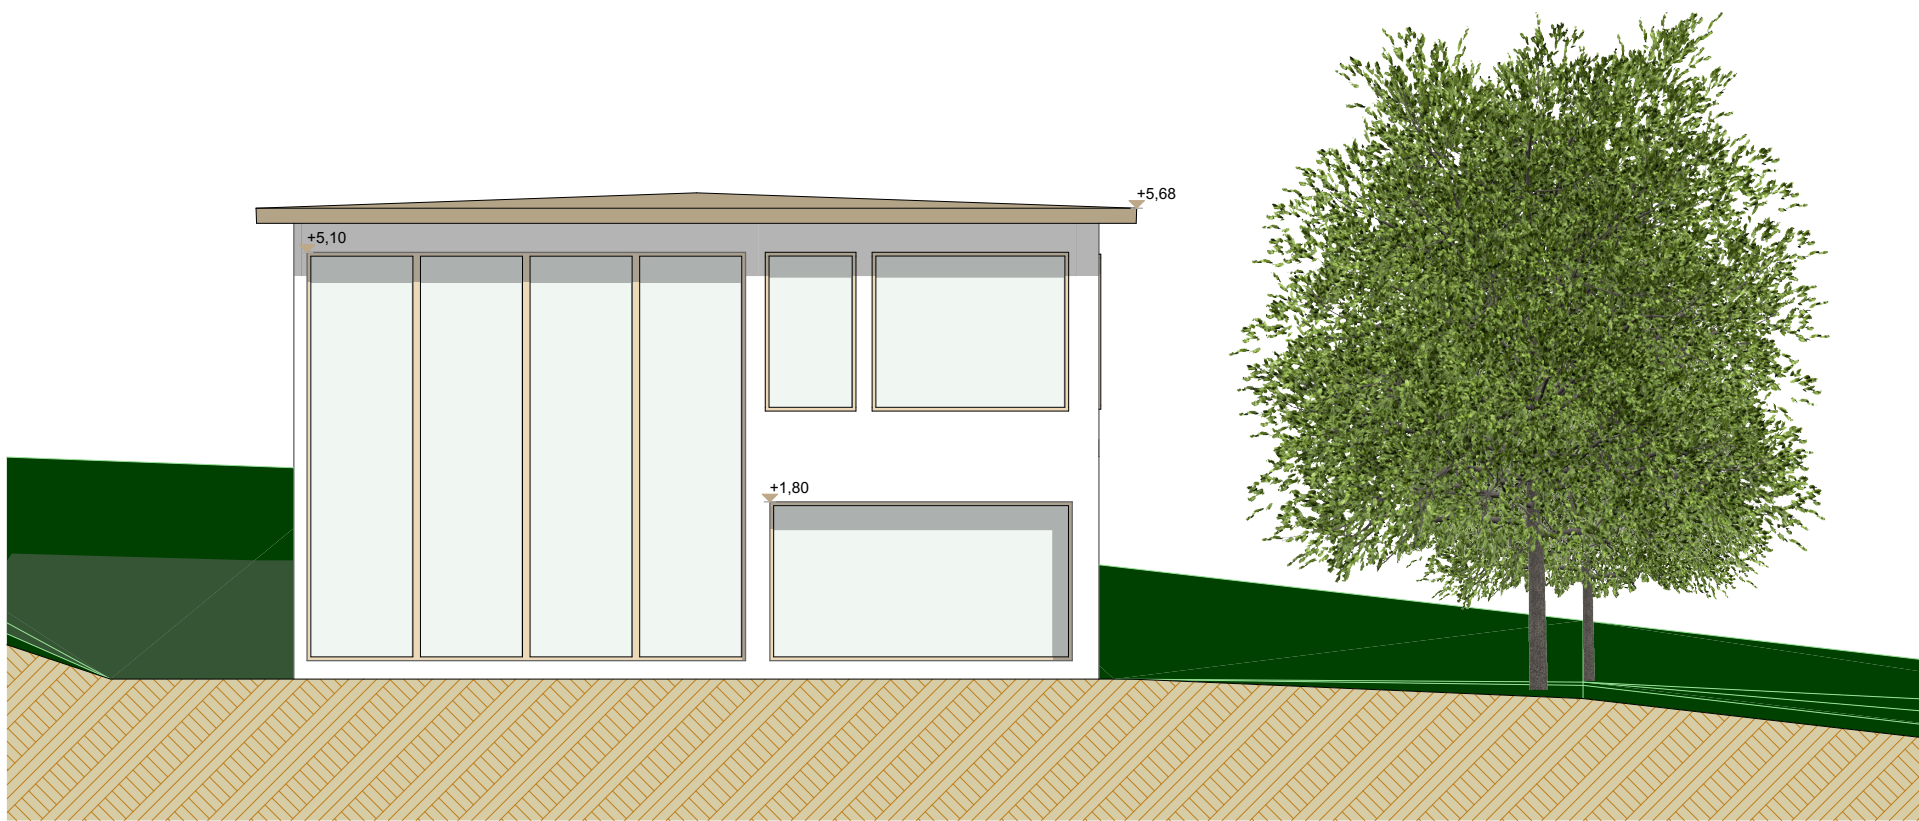

Nyugati homlokzat M=1:100

Építész informatika 3

Féléves feladat

Családi ház

készítette:
Pintér Rozita

konzulens:
Csabay Bálint

tervlap:
Homlokzat

dátum:
2016. május 27.

tervlap száma:
7



Építész informatika 3

Féléves feladat

Családi ház

készítette:
Pintér Rozita

konzulens:
Csabay Bálint

tervlap:
Látványtervek

dátum:
2016. május 27.

tervlap száma:
8