






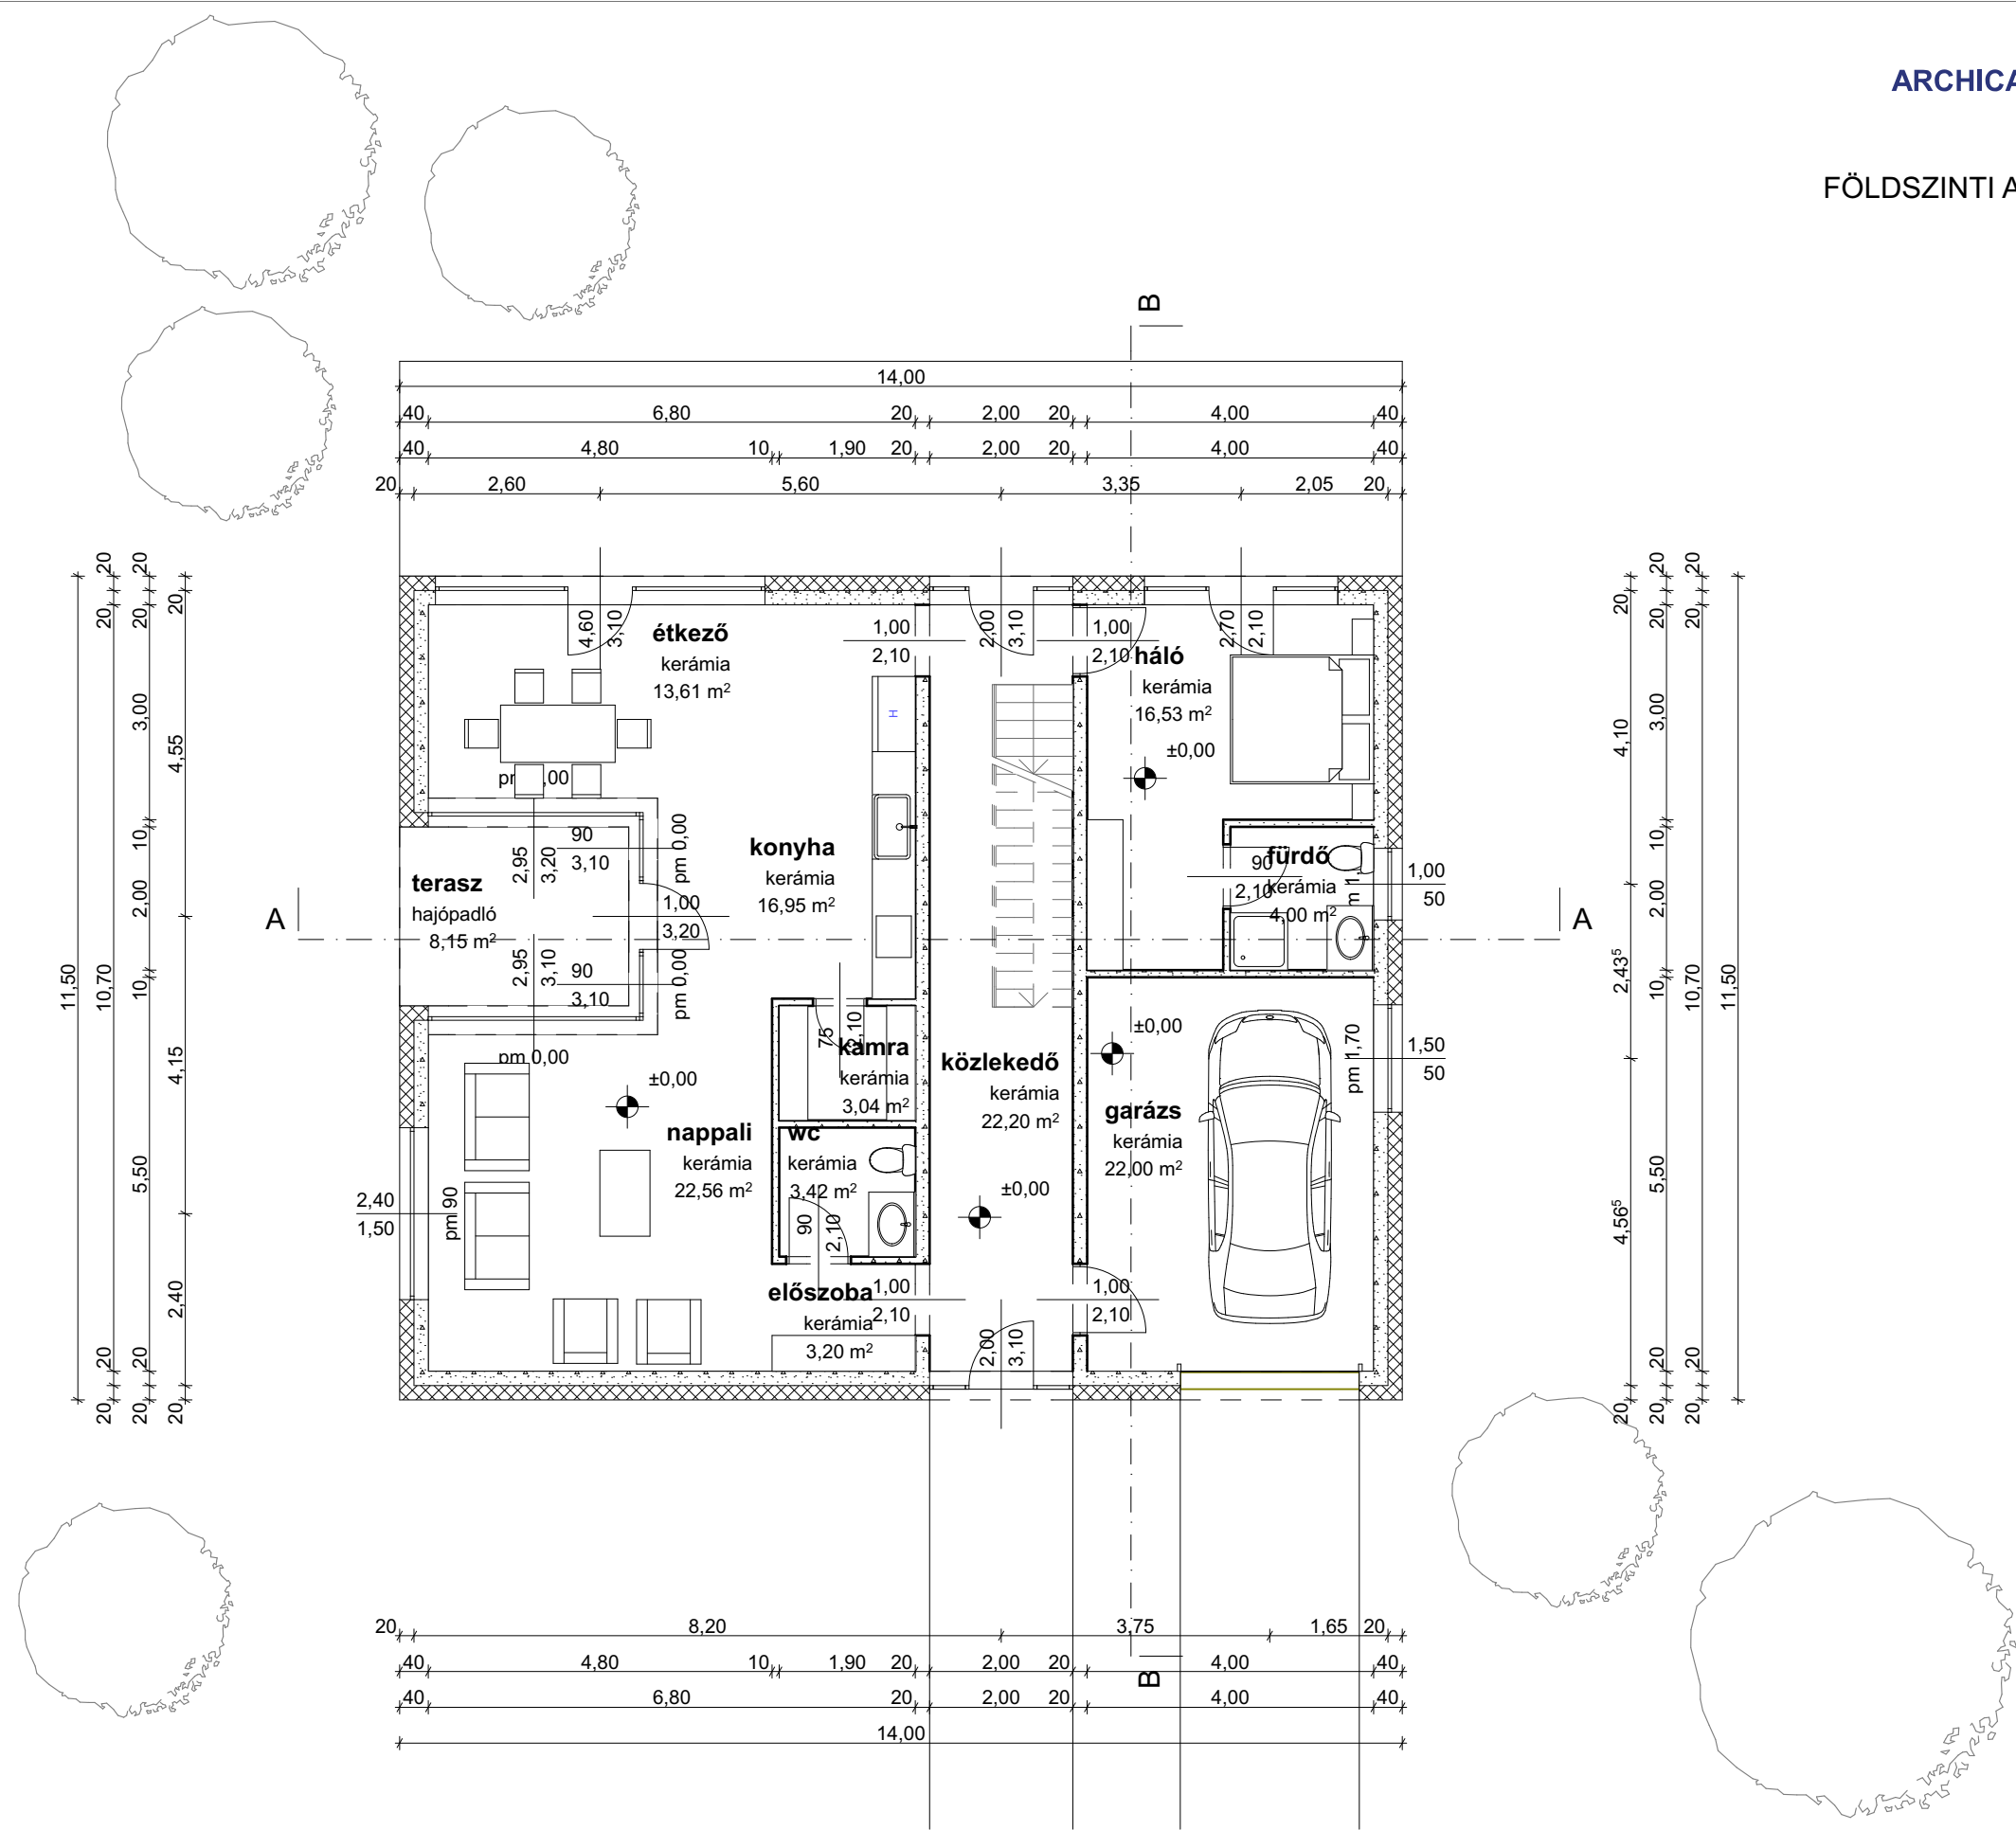

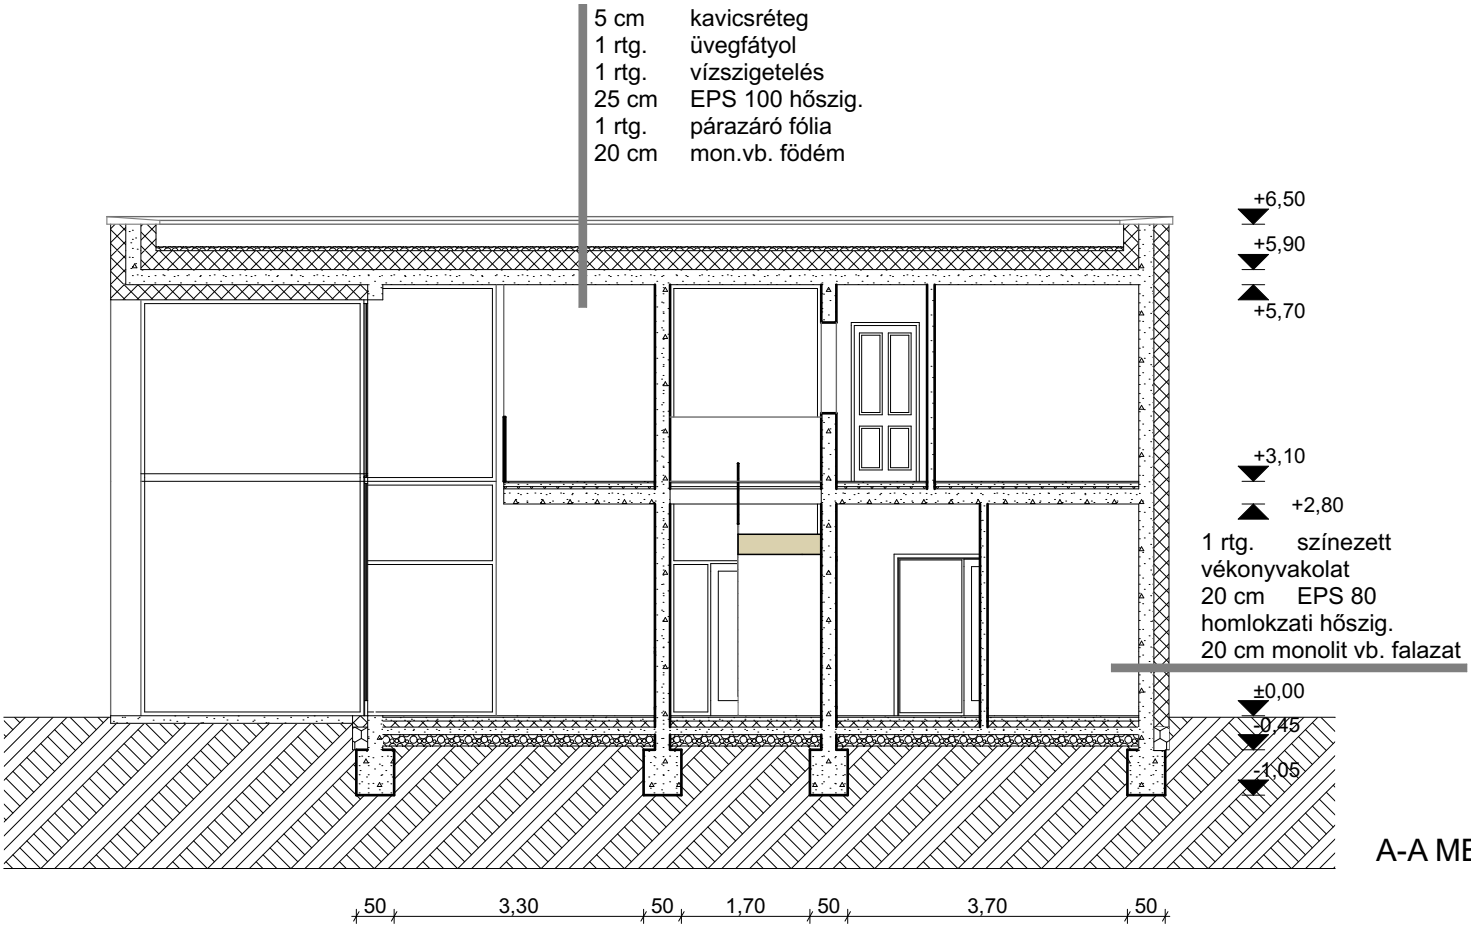


A-A METSZET M=1:100

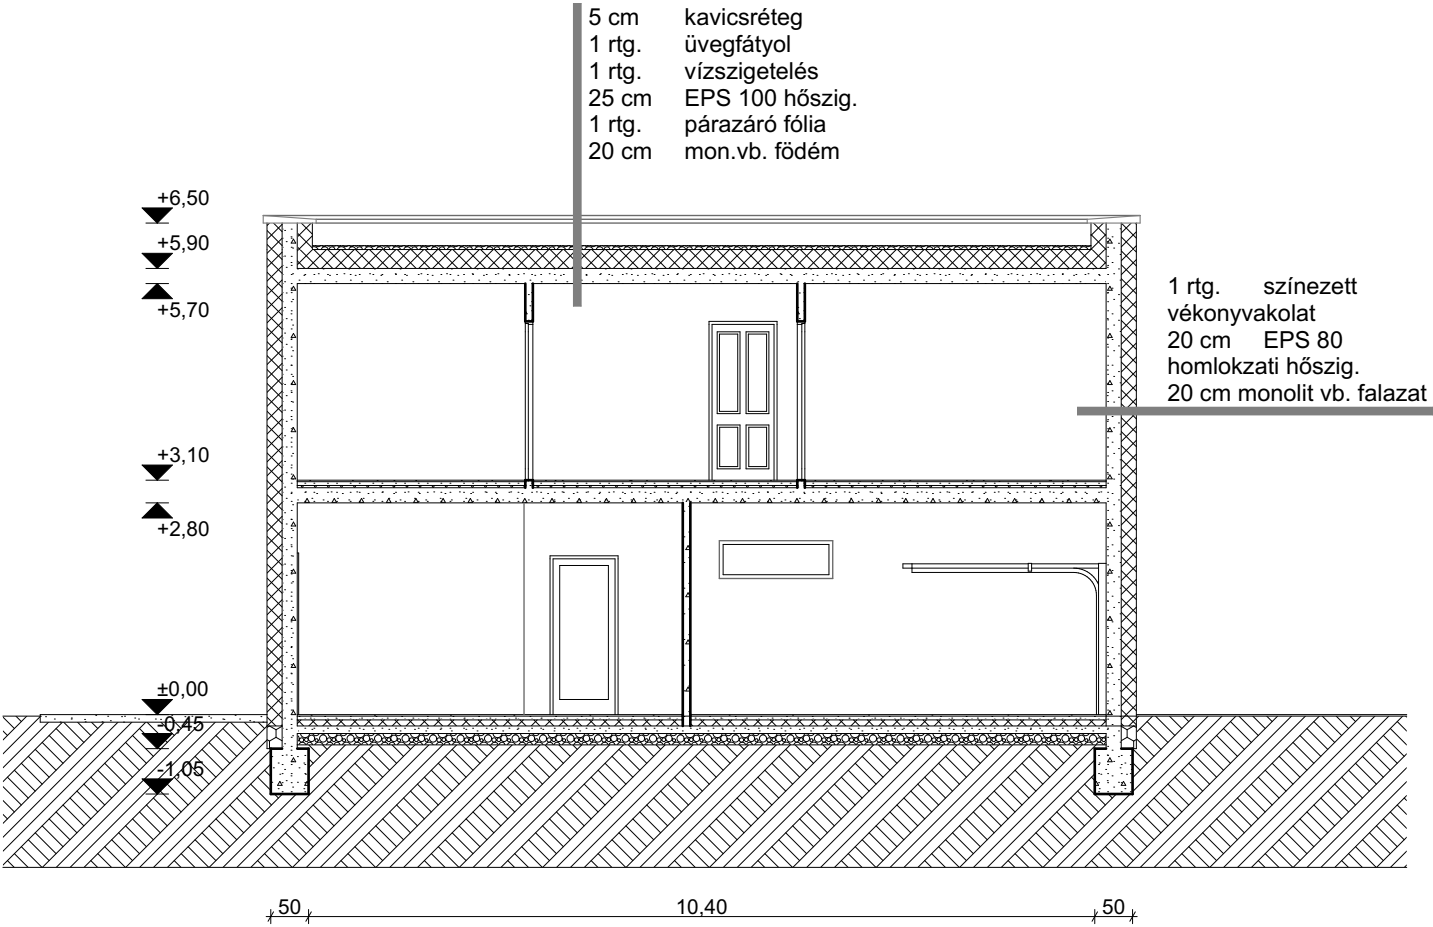


B-B METSZET M=1:100




DÉLI HOMLOKZAT M=1:100

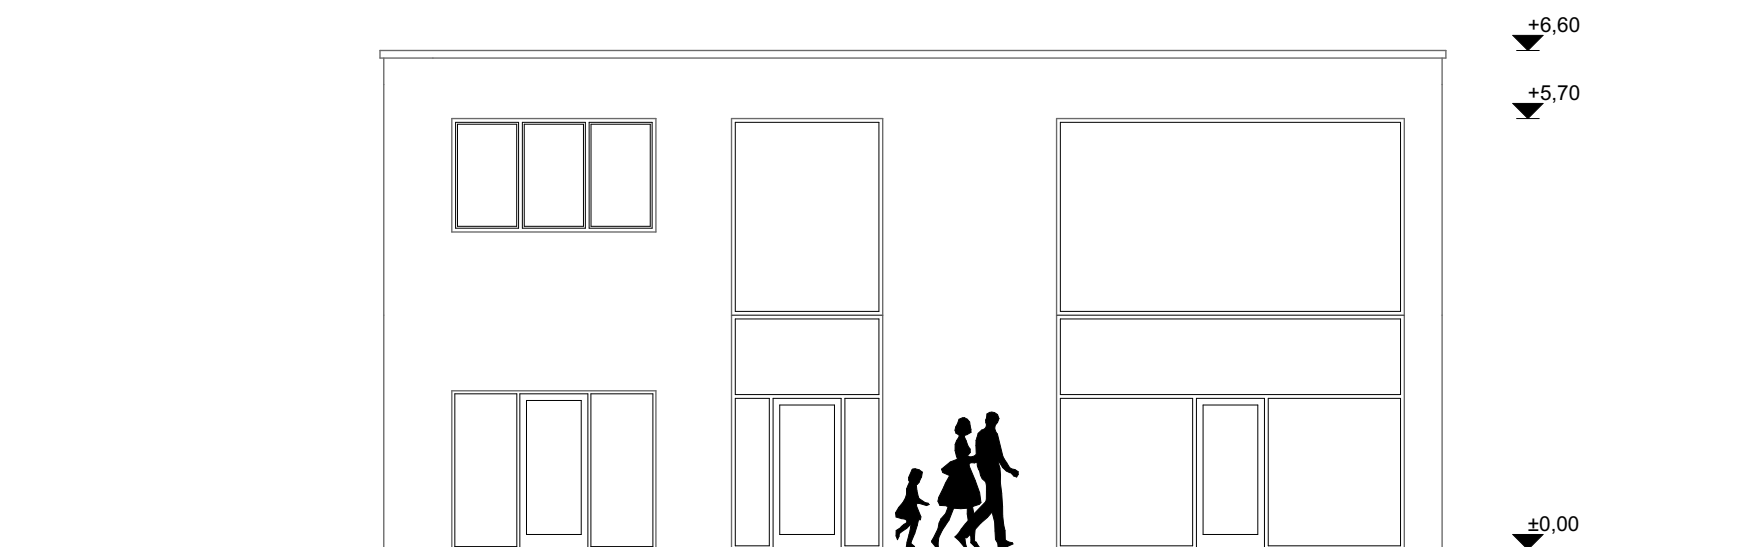

ÉSZAKI HOMLOKZAT M=1:100

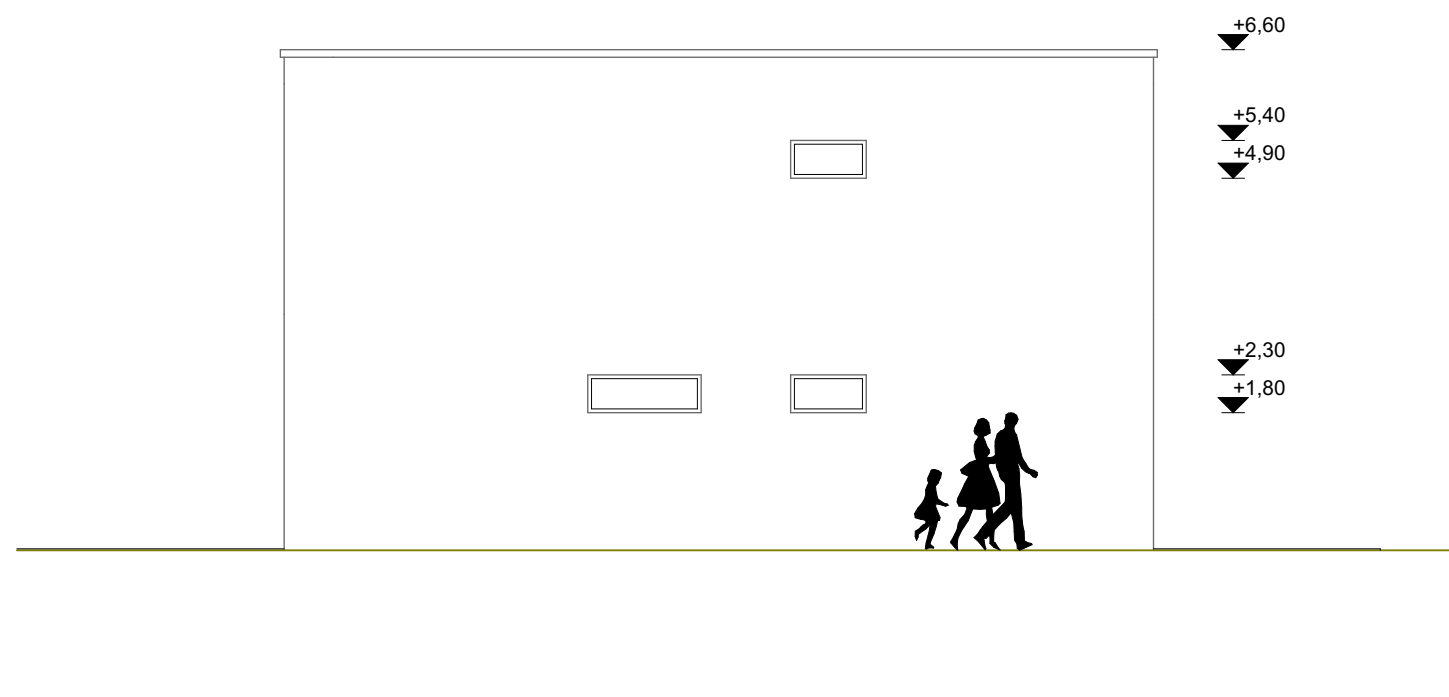

KELETI HOMLOKZAT M=1:100

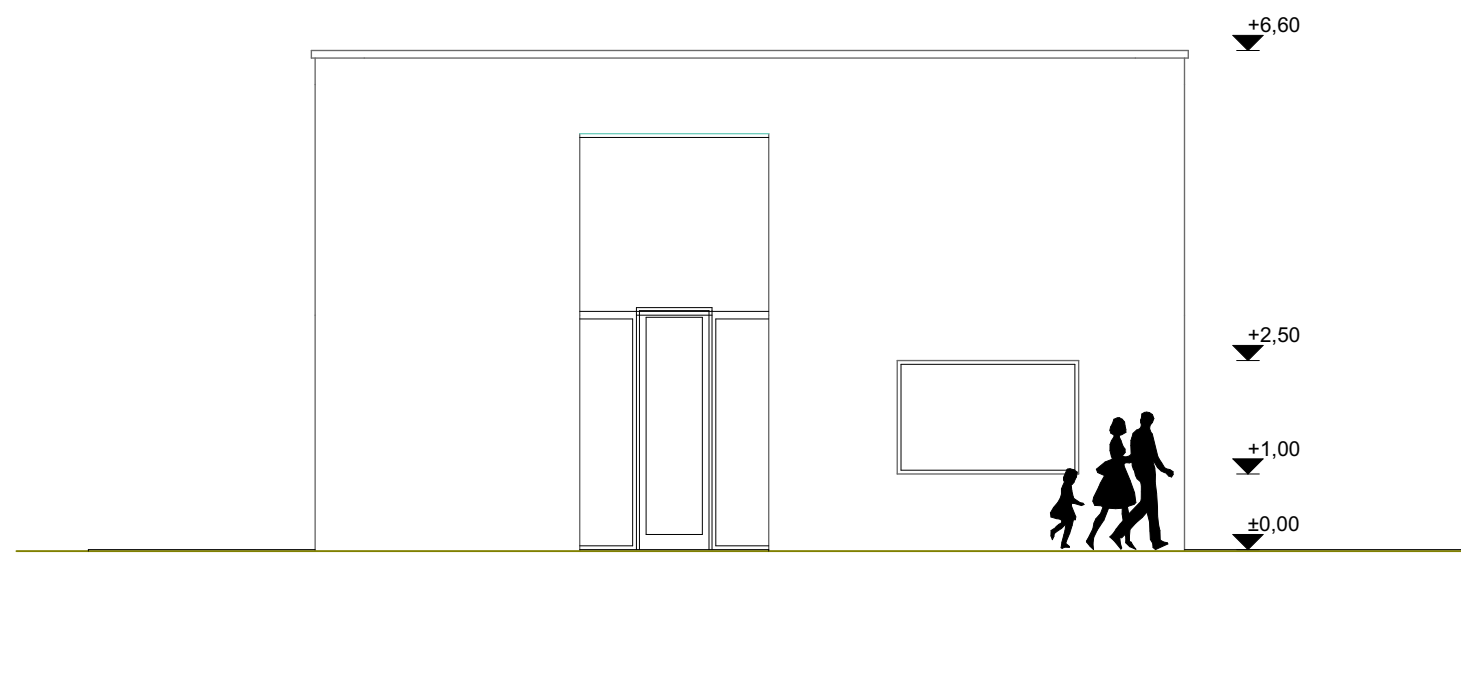

NYUGATI HOMLOKZAT M=1:100







