




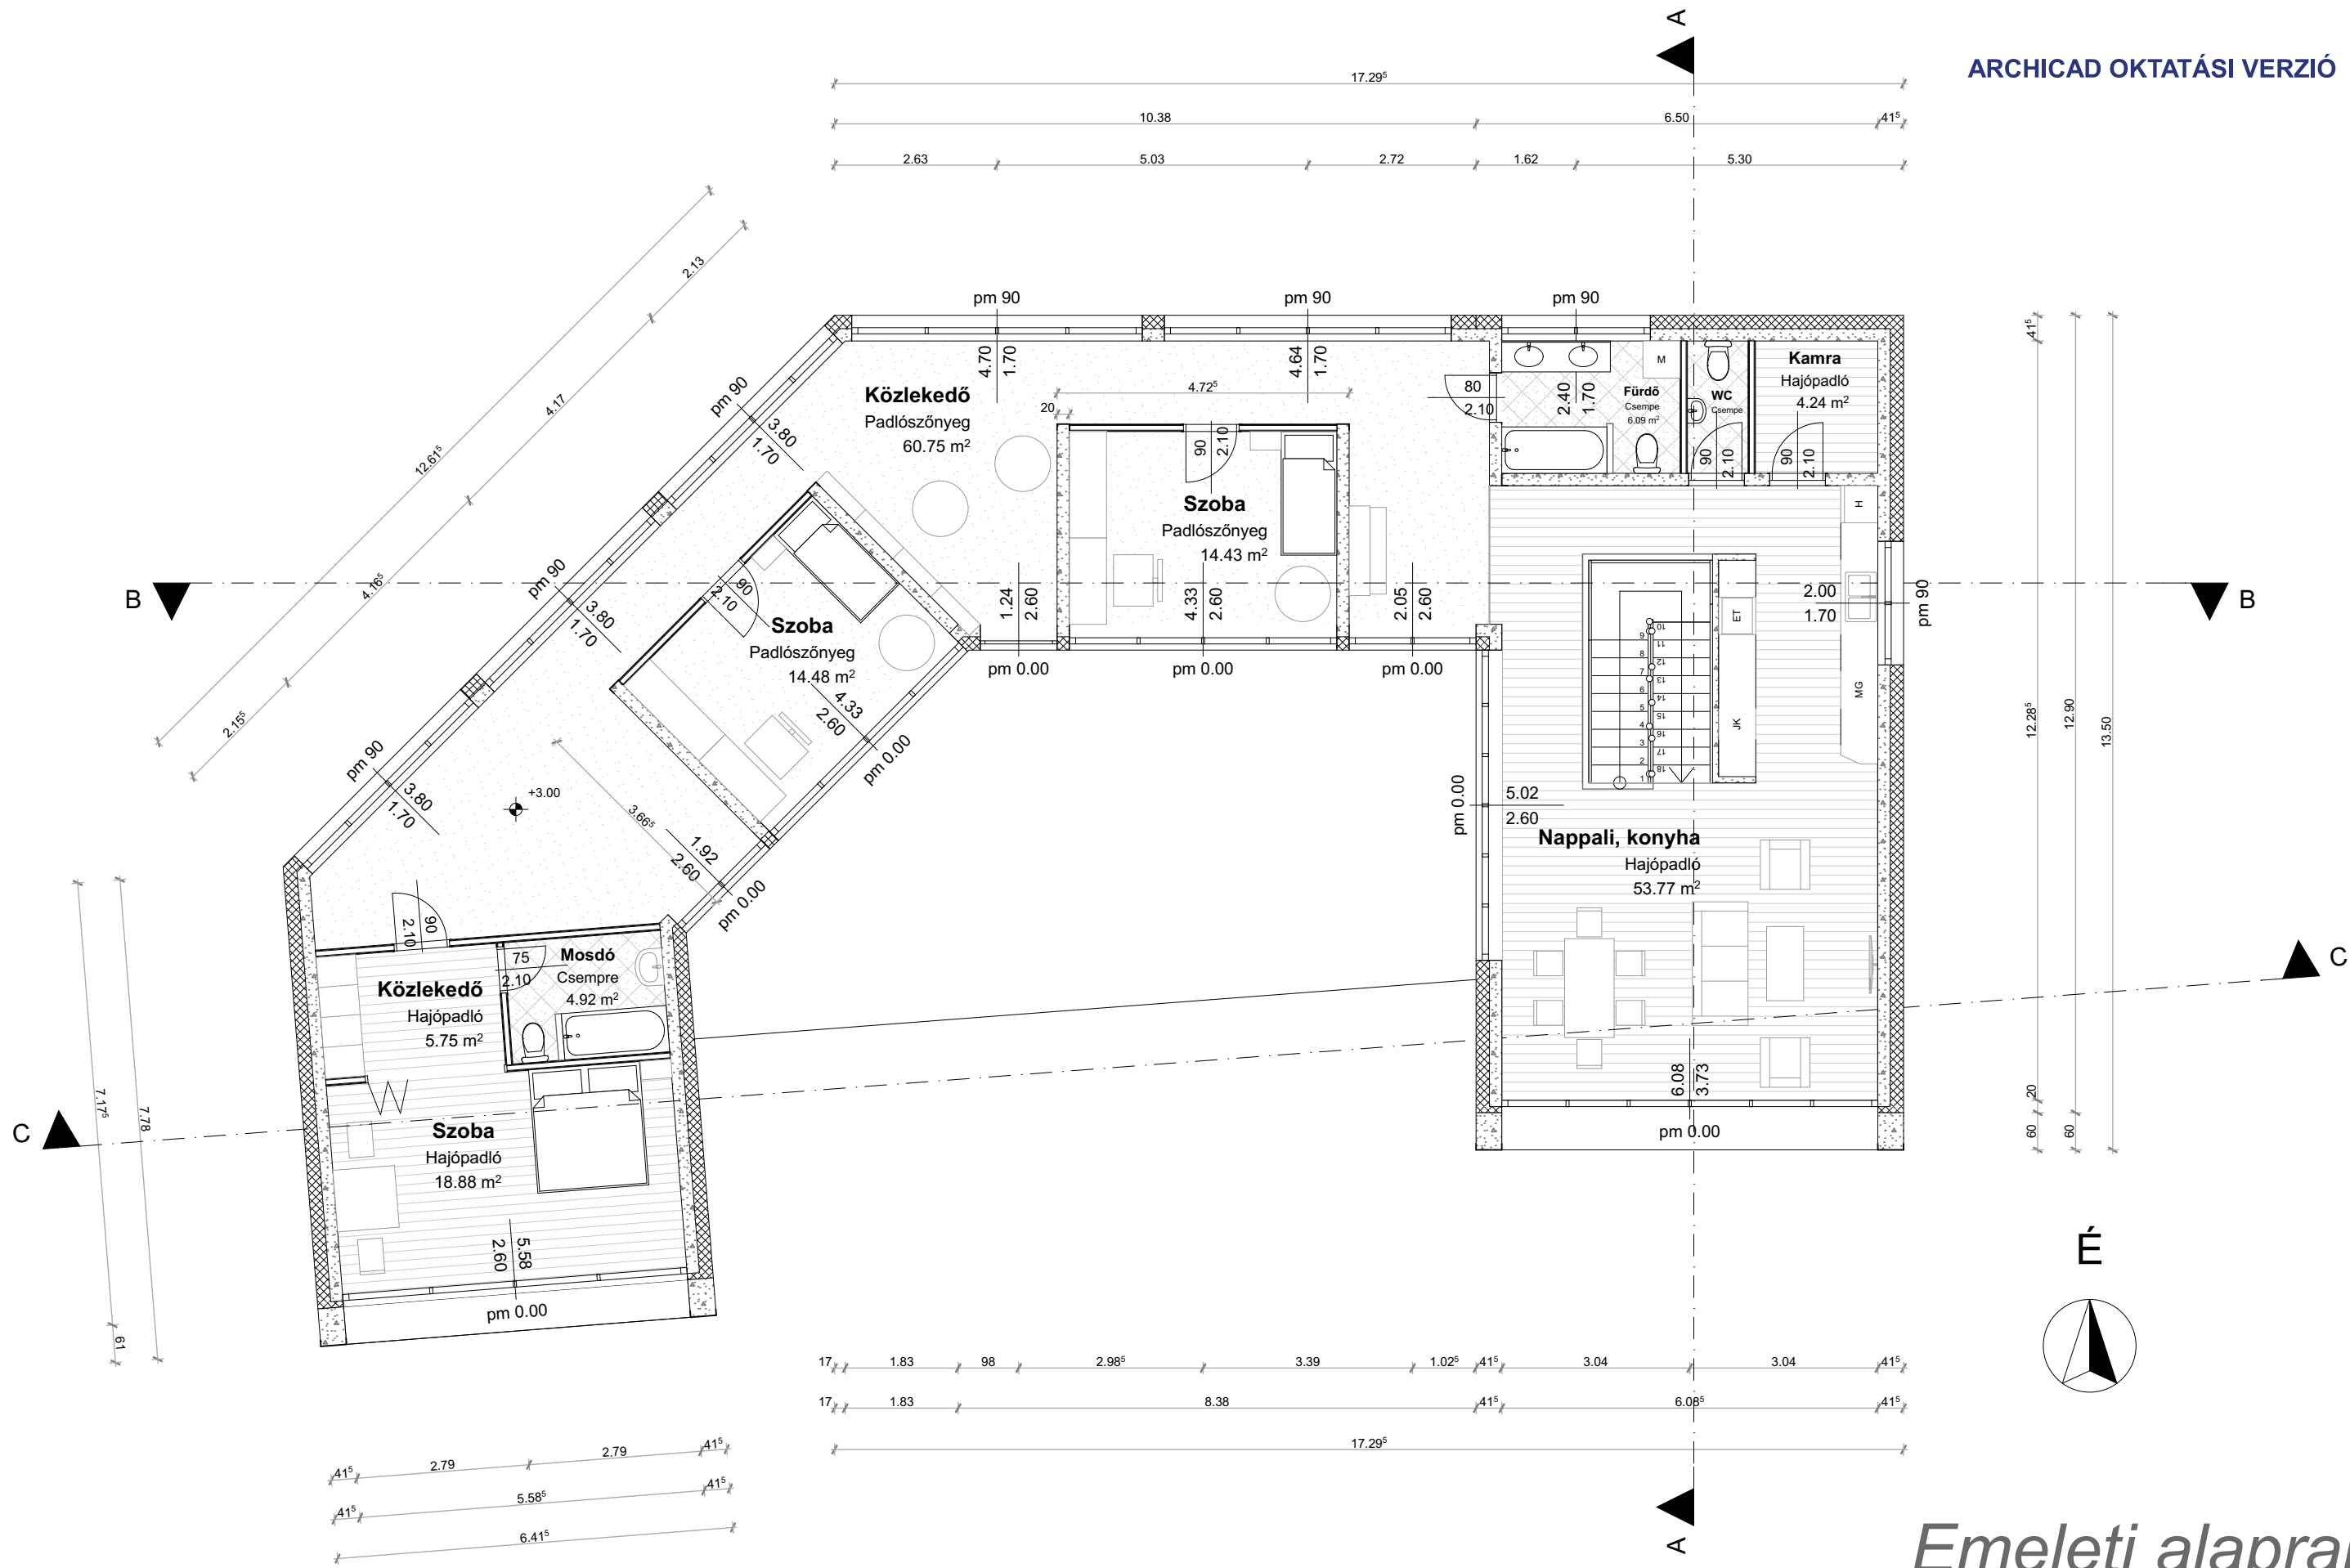


Emeleti alaprajz

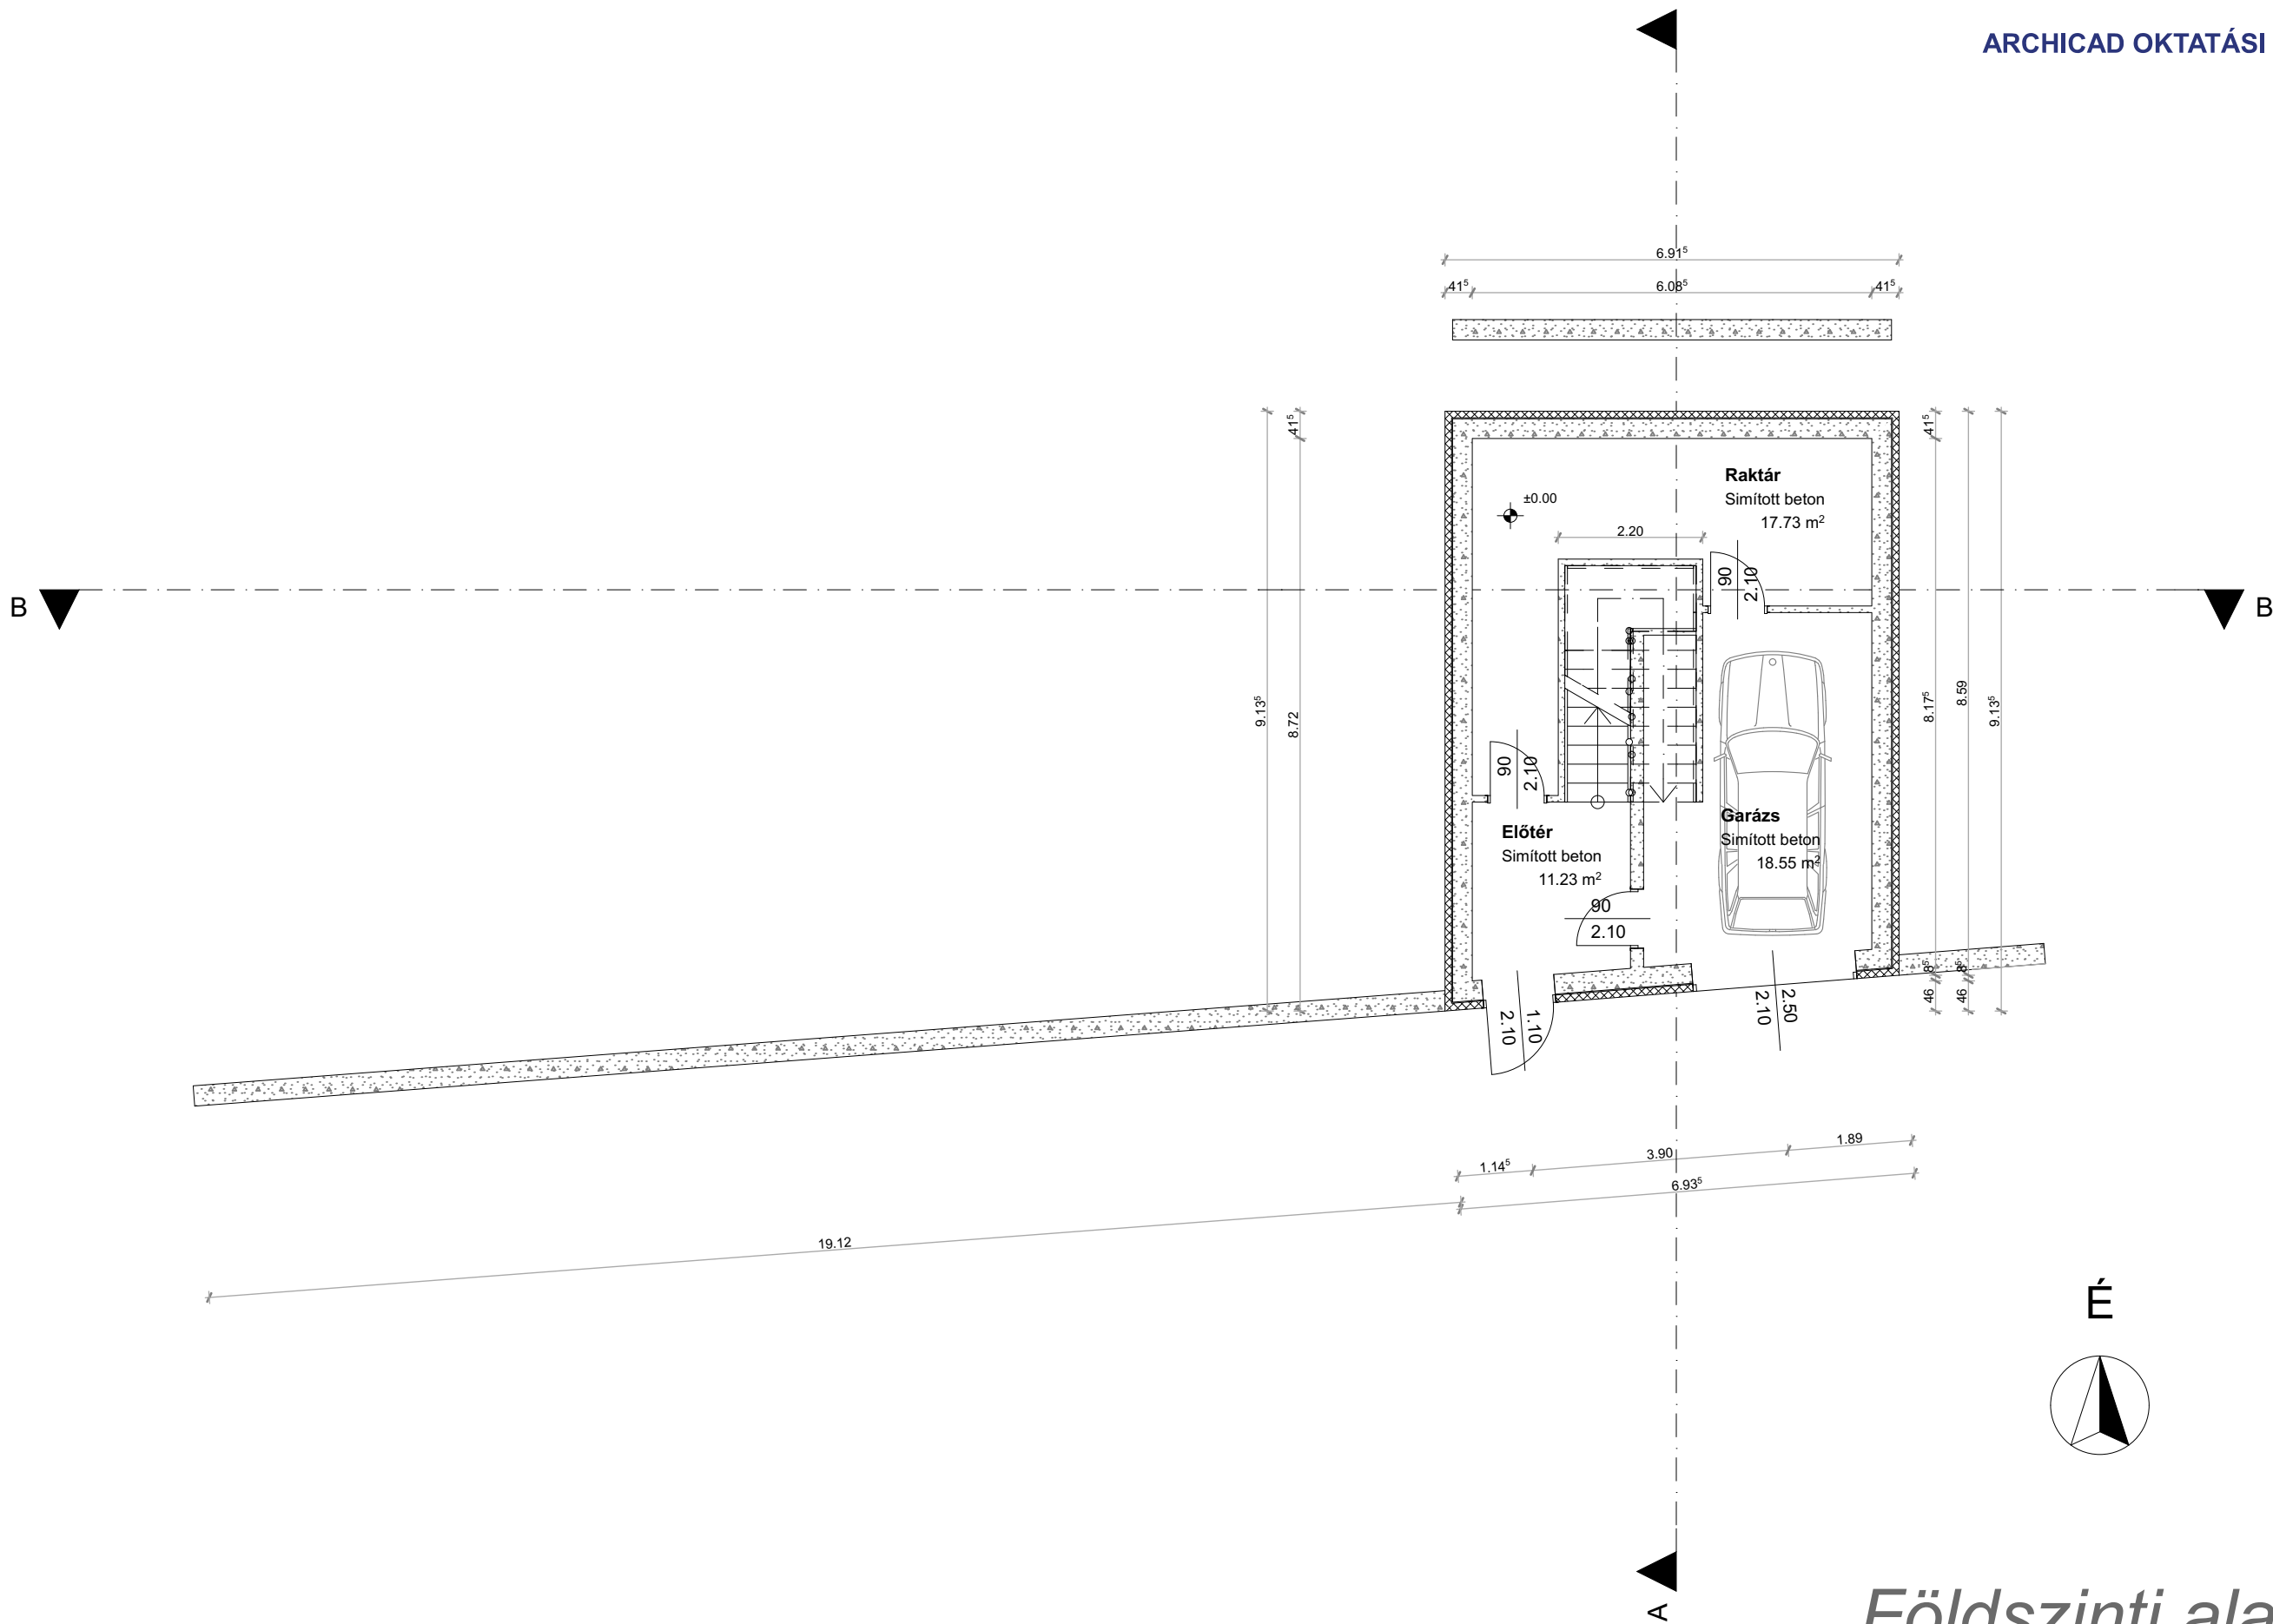


Földszinti alaprajz

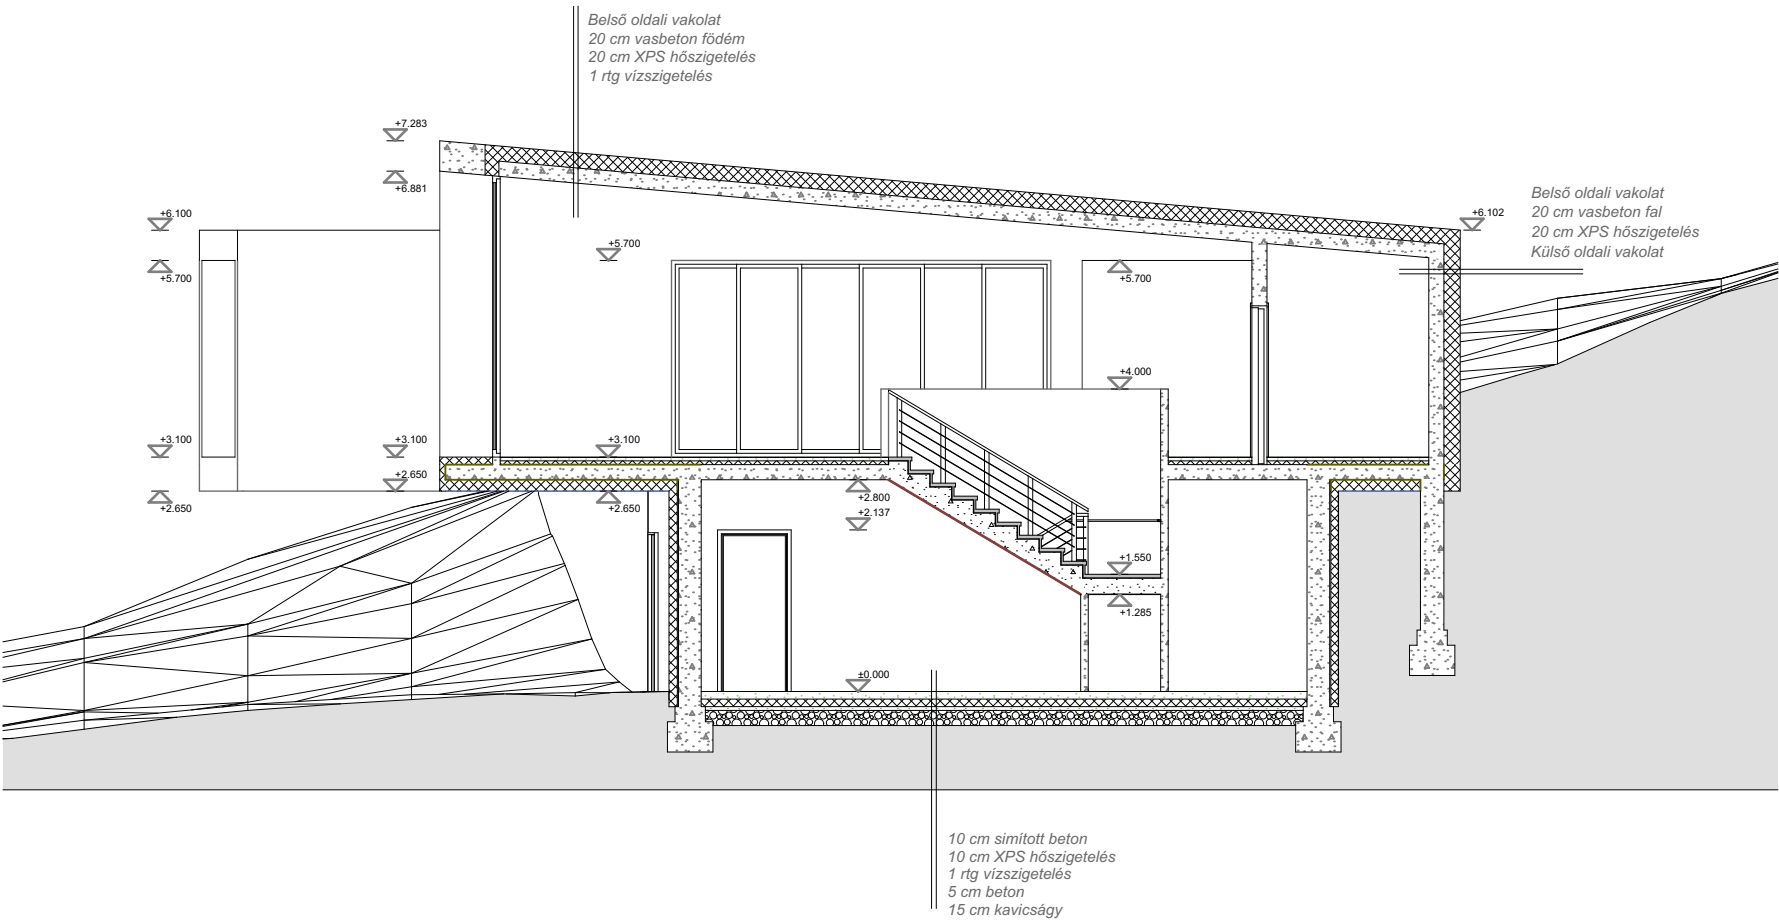

A-A metszet

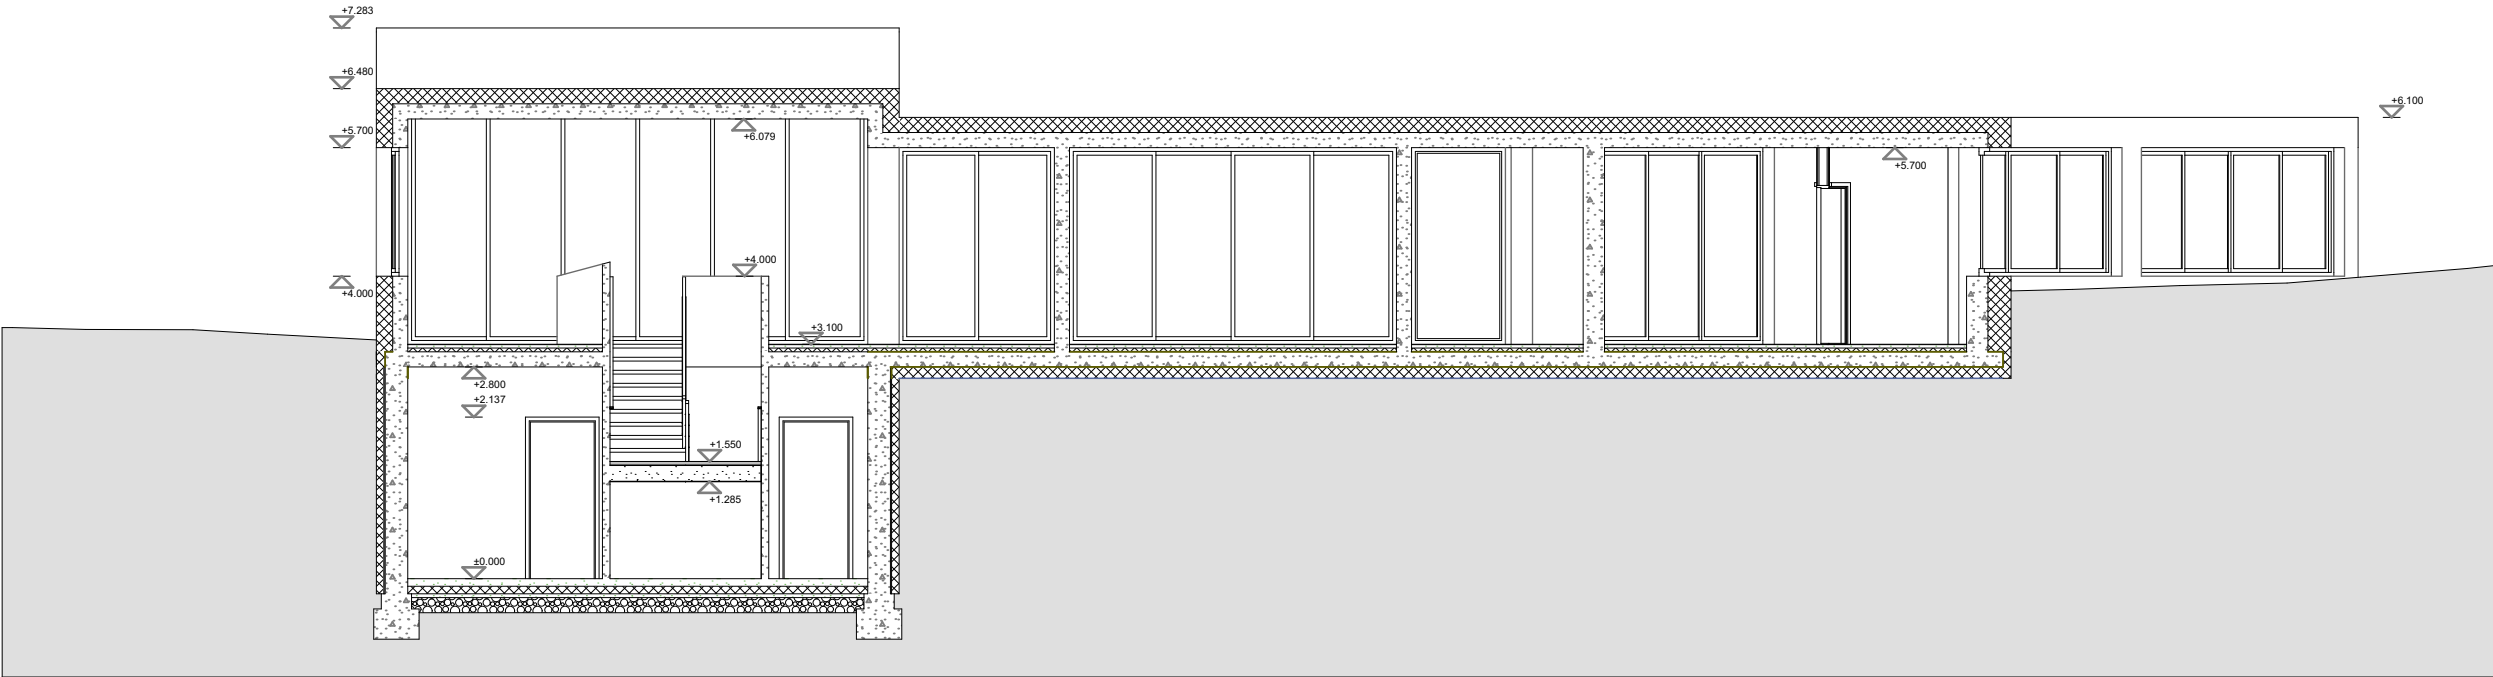

B-B metszet

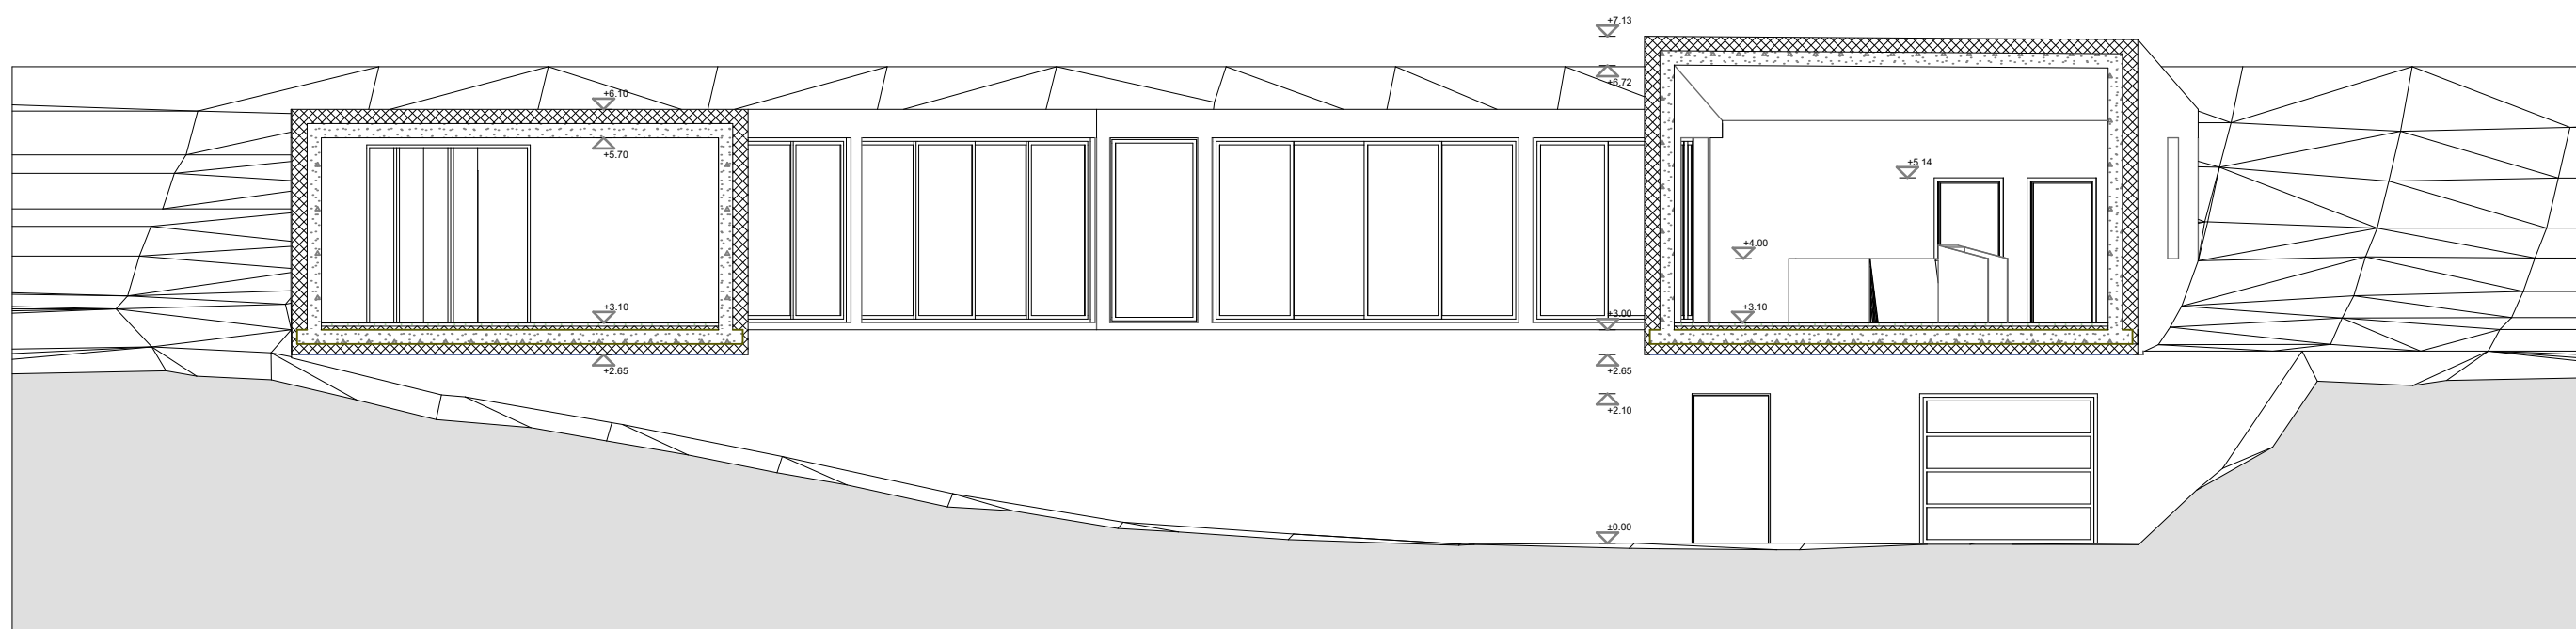

C-C metszet


M=1:100

2016. 12. 05.

épinfó3_lakó2

HO0YL8

Zoltán Éva Berta

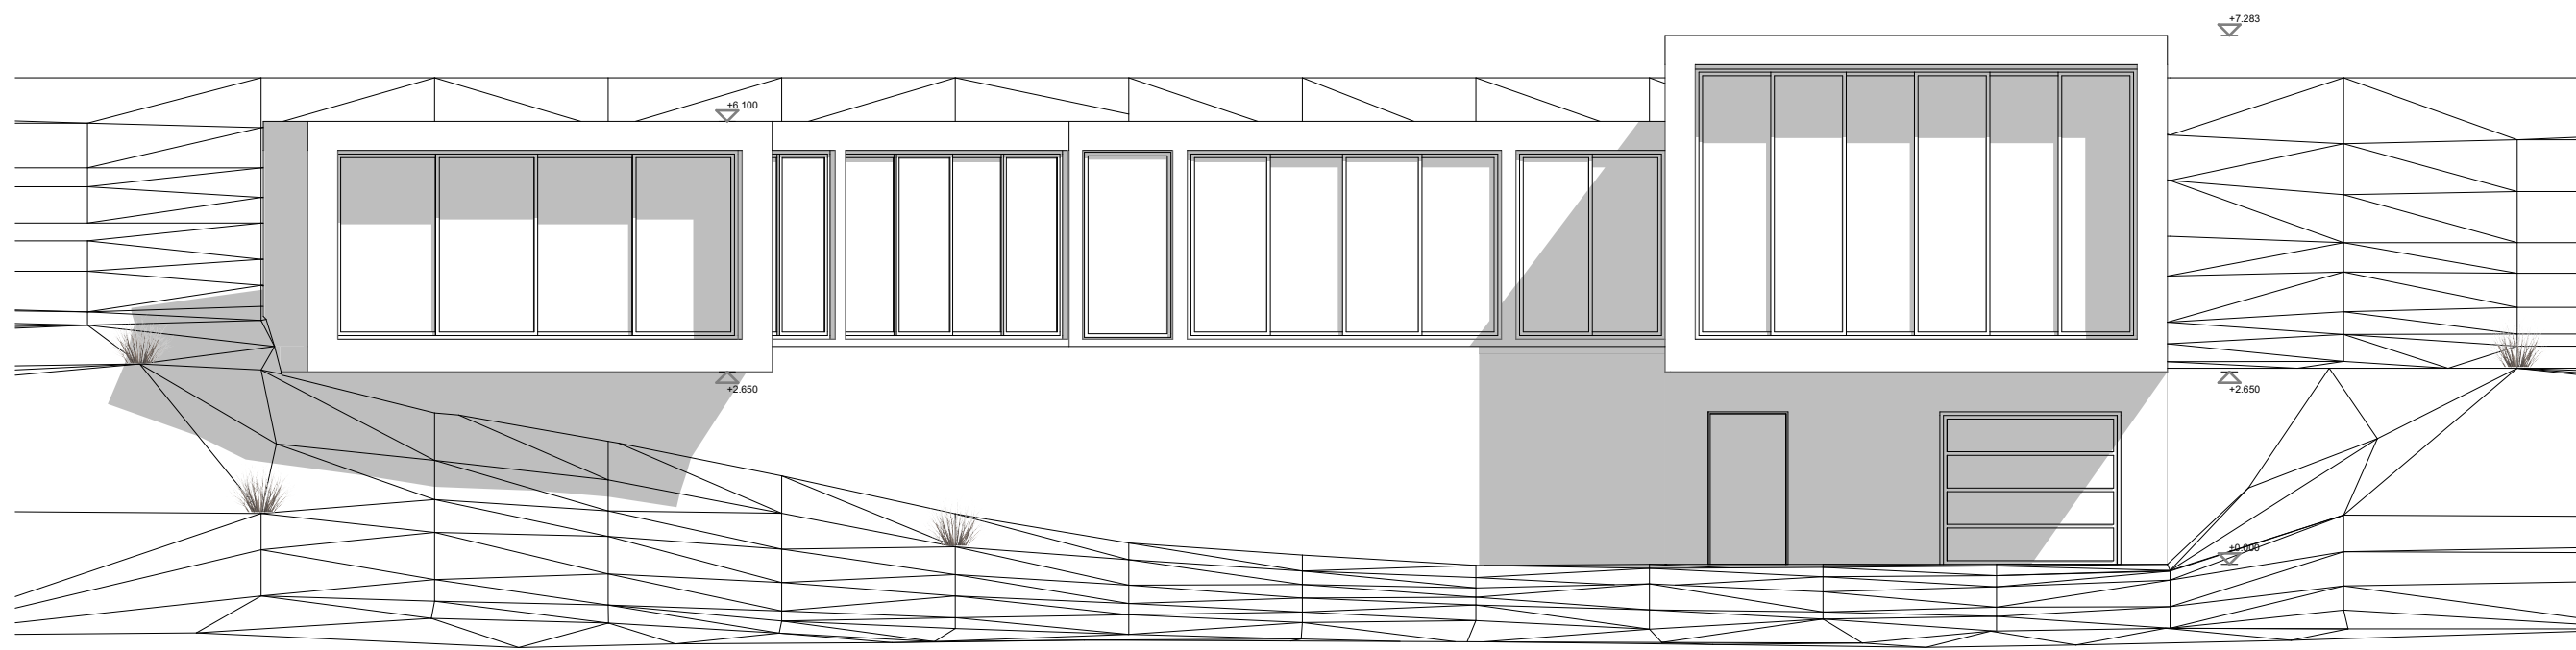

Déli homlokzat

M=1:100

2016. 12. 05.

épinfó3_lakó2

HO0YL8

Zoltán Éva Berta



Északi homlokzat


M=1:100

2016. 12. 05.

épinfó3_lakó2

HO0YL8

Zoltán Éva Berta

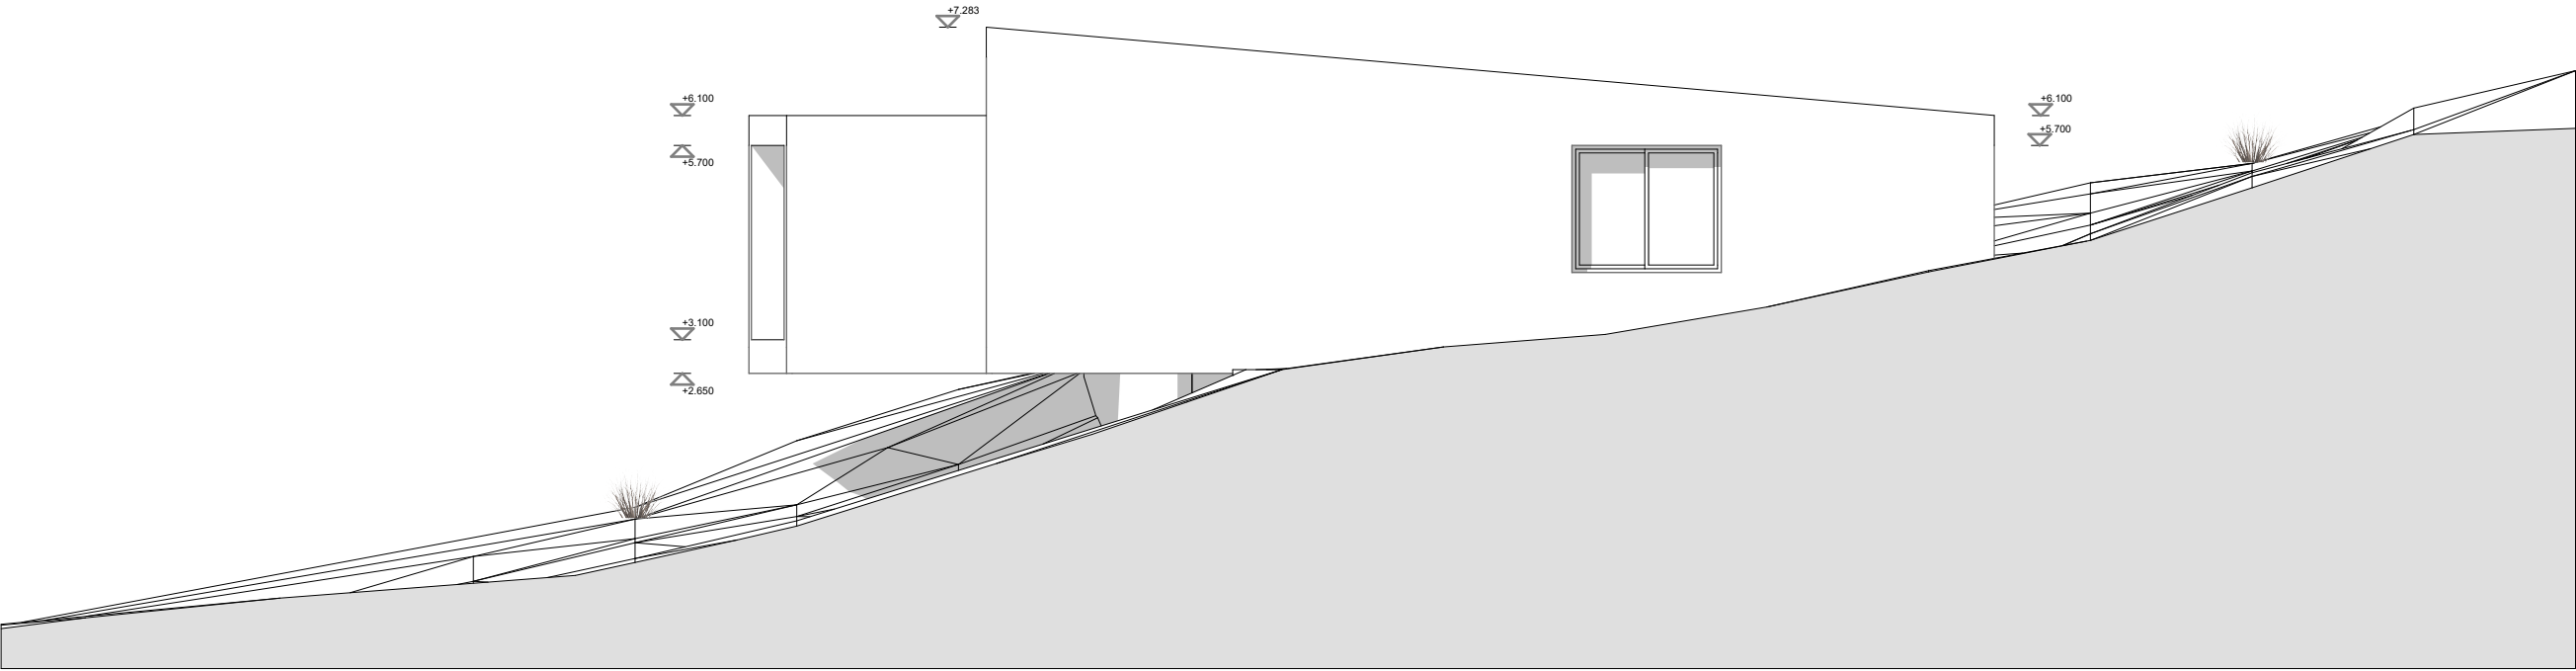

Keleti homlokzat


M=1:100

2016. 12. 05.

épinfó3_lakó2

HO0YL8

Zoltán Éva Berta

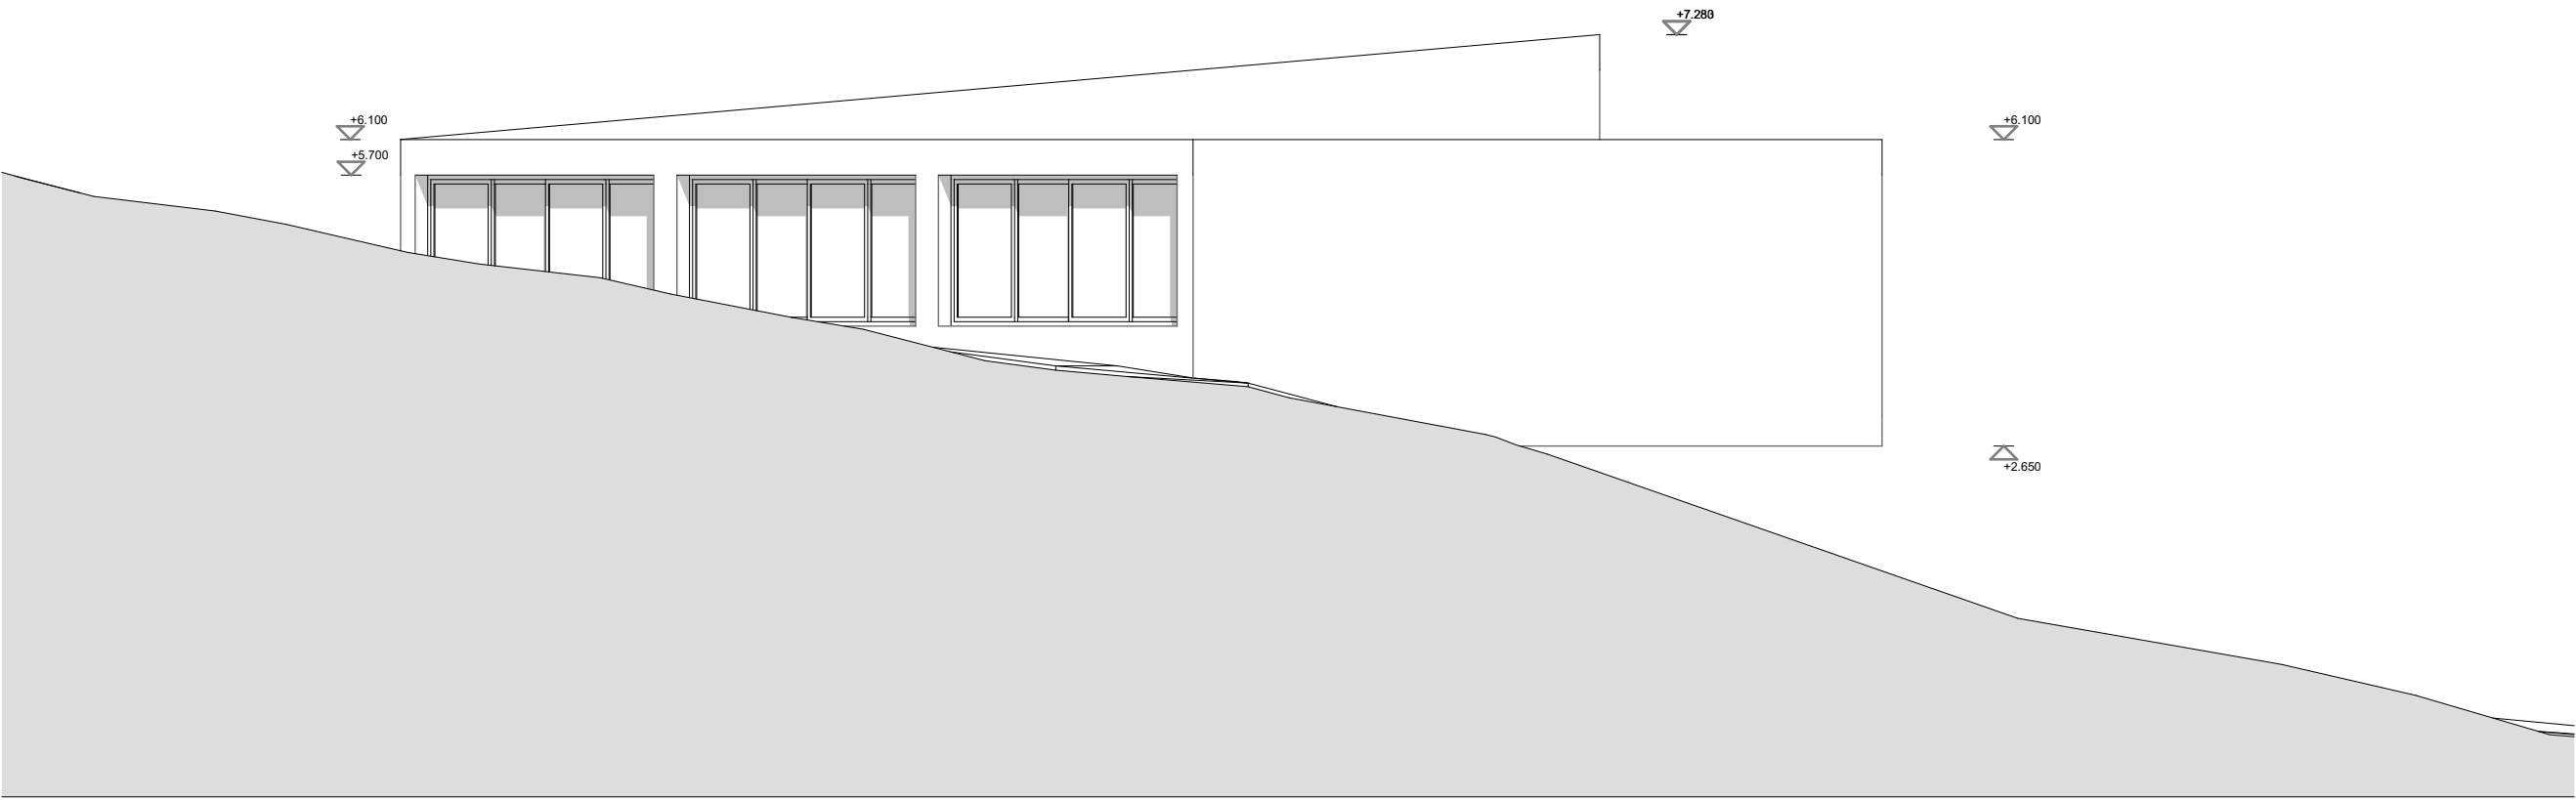

Nyugati homlokzat


M=1:100

2016. 12. 05.

épinfó3_lakó2

HO0YL8

Zoltán Éva Berta

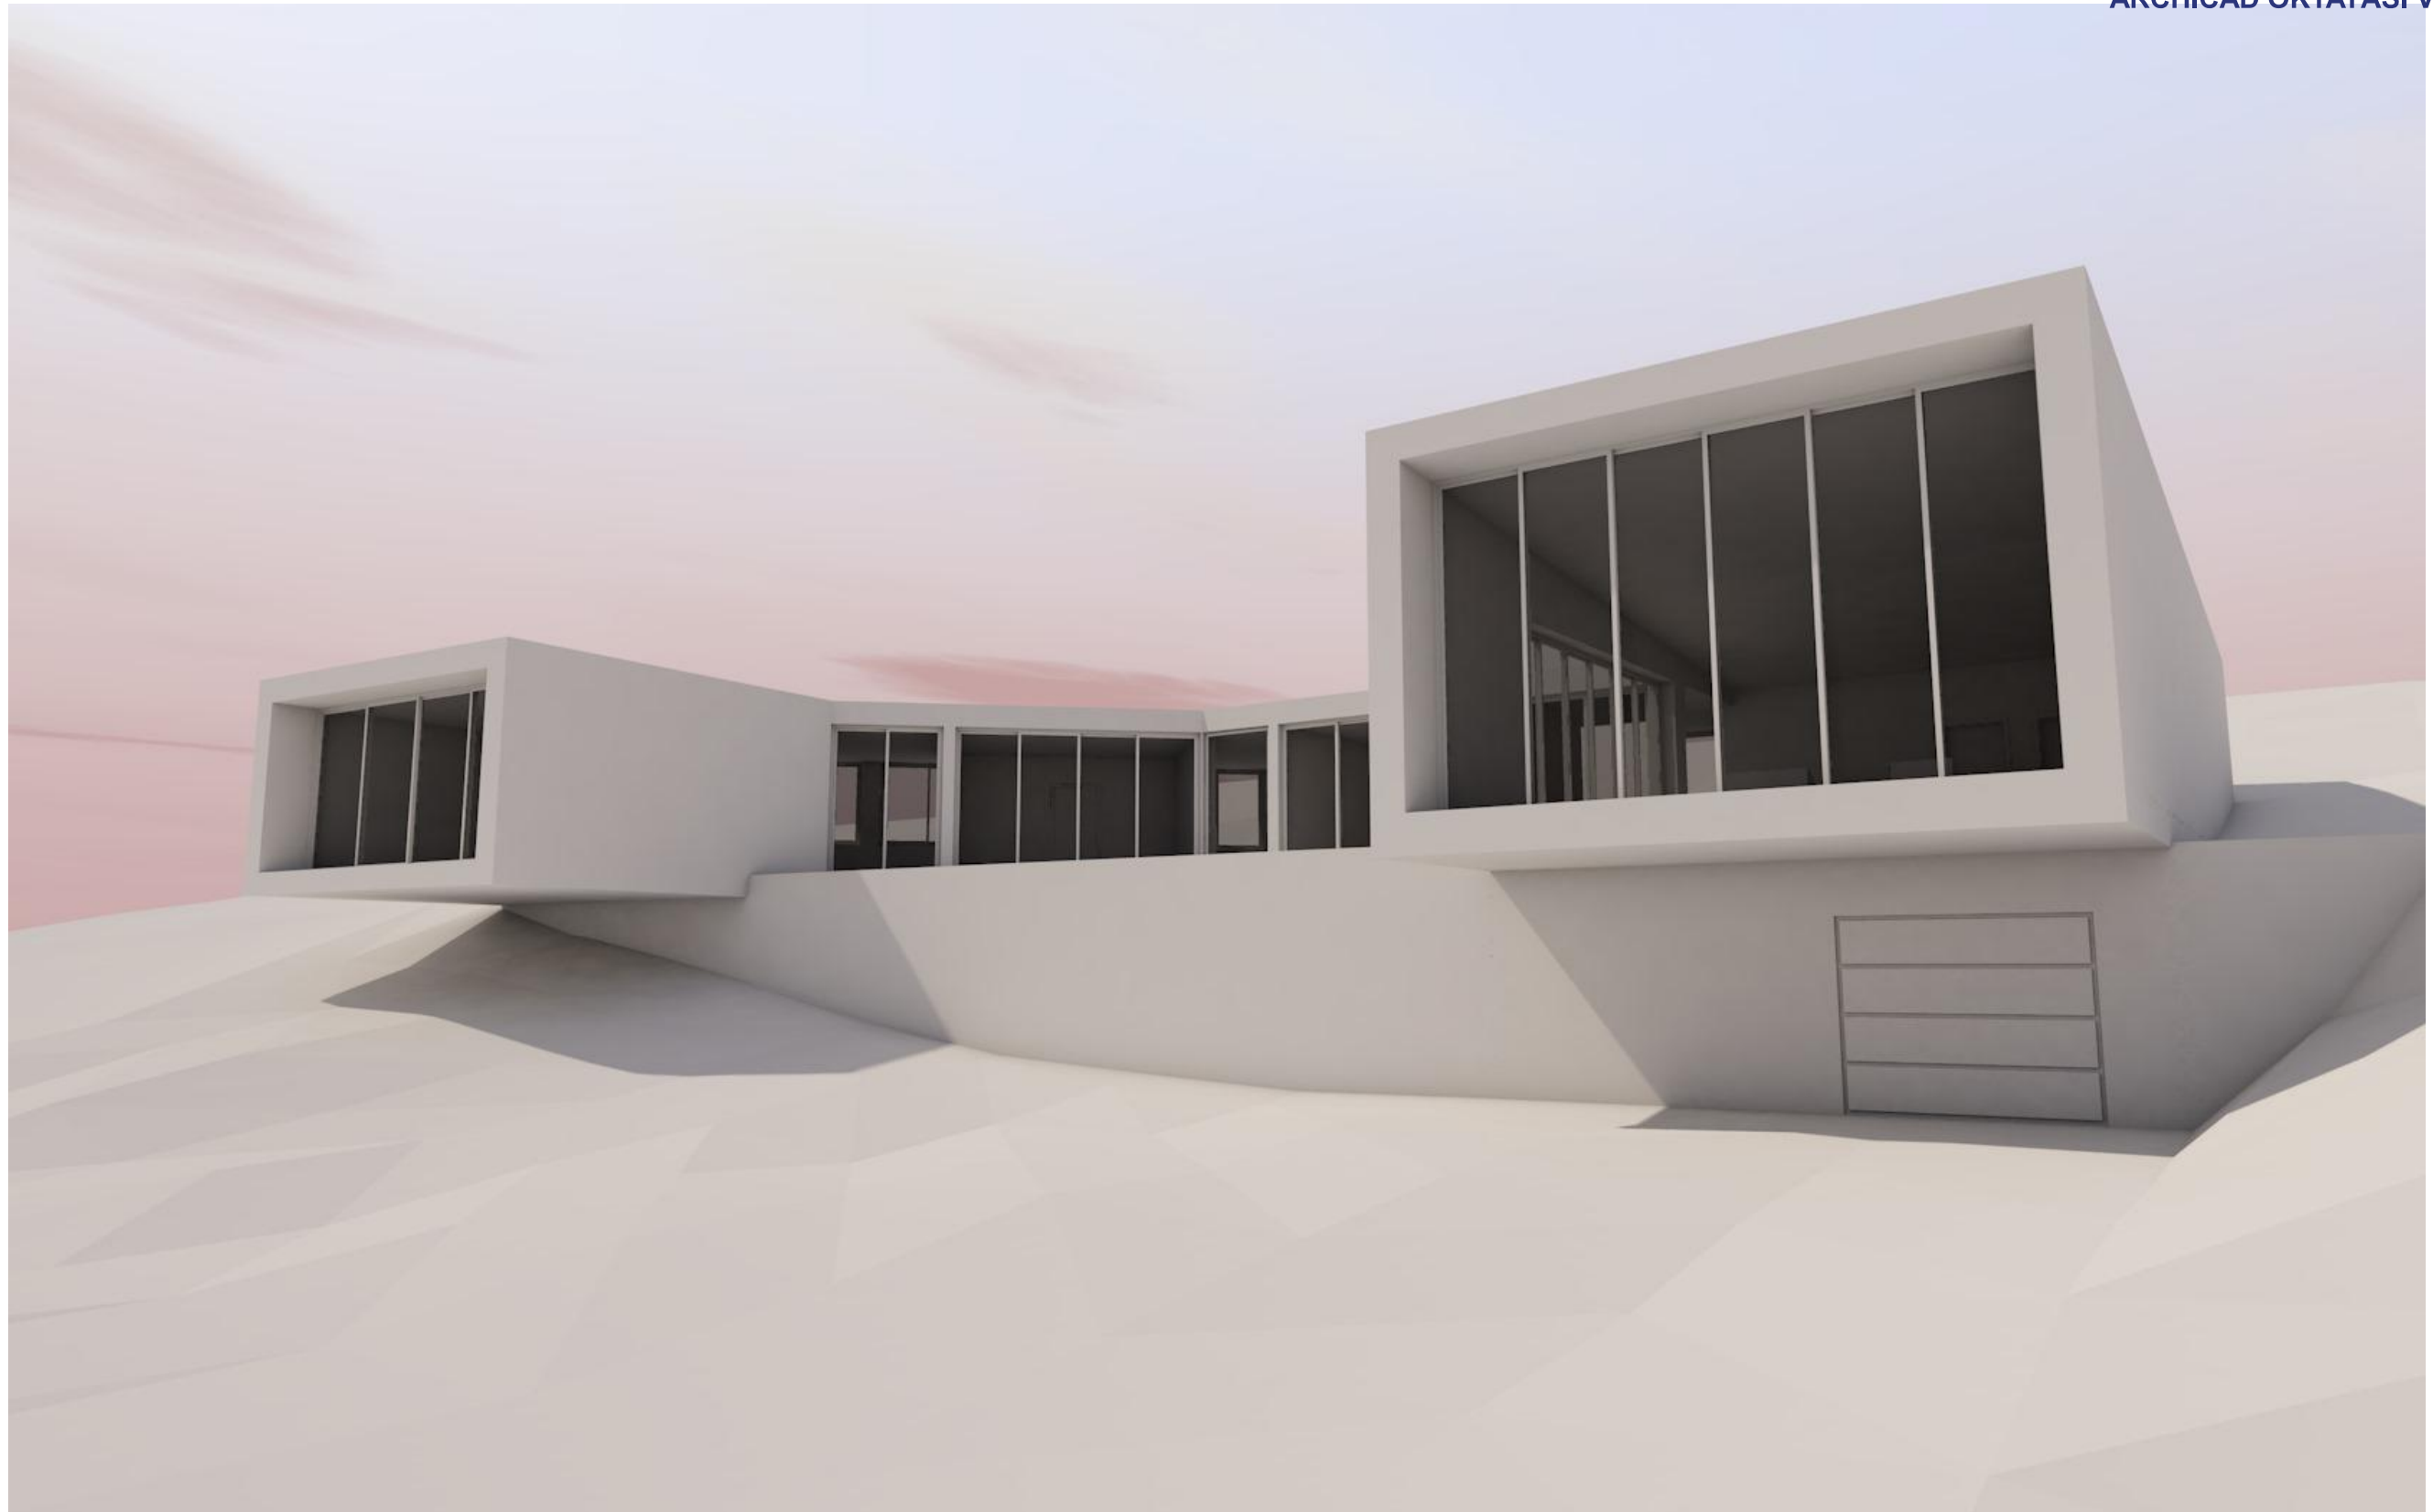

Látványterv

M=1:100

2016. 12. 05.

épinfó3_lakó2

HO0YL8

Zoltán Éva Berta



Látványterv

M=1:100

2016. 12. 05.

épinfó3_lakó2

HO0YL8

Zoltán Éva Berta



Látványterv

M=1:100

2016. 12. 05.

épinfó3_lakó2

HO0YL8

Zoltán Éva Berta