




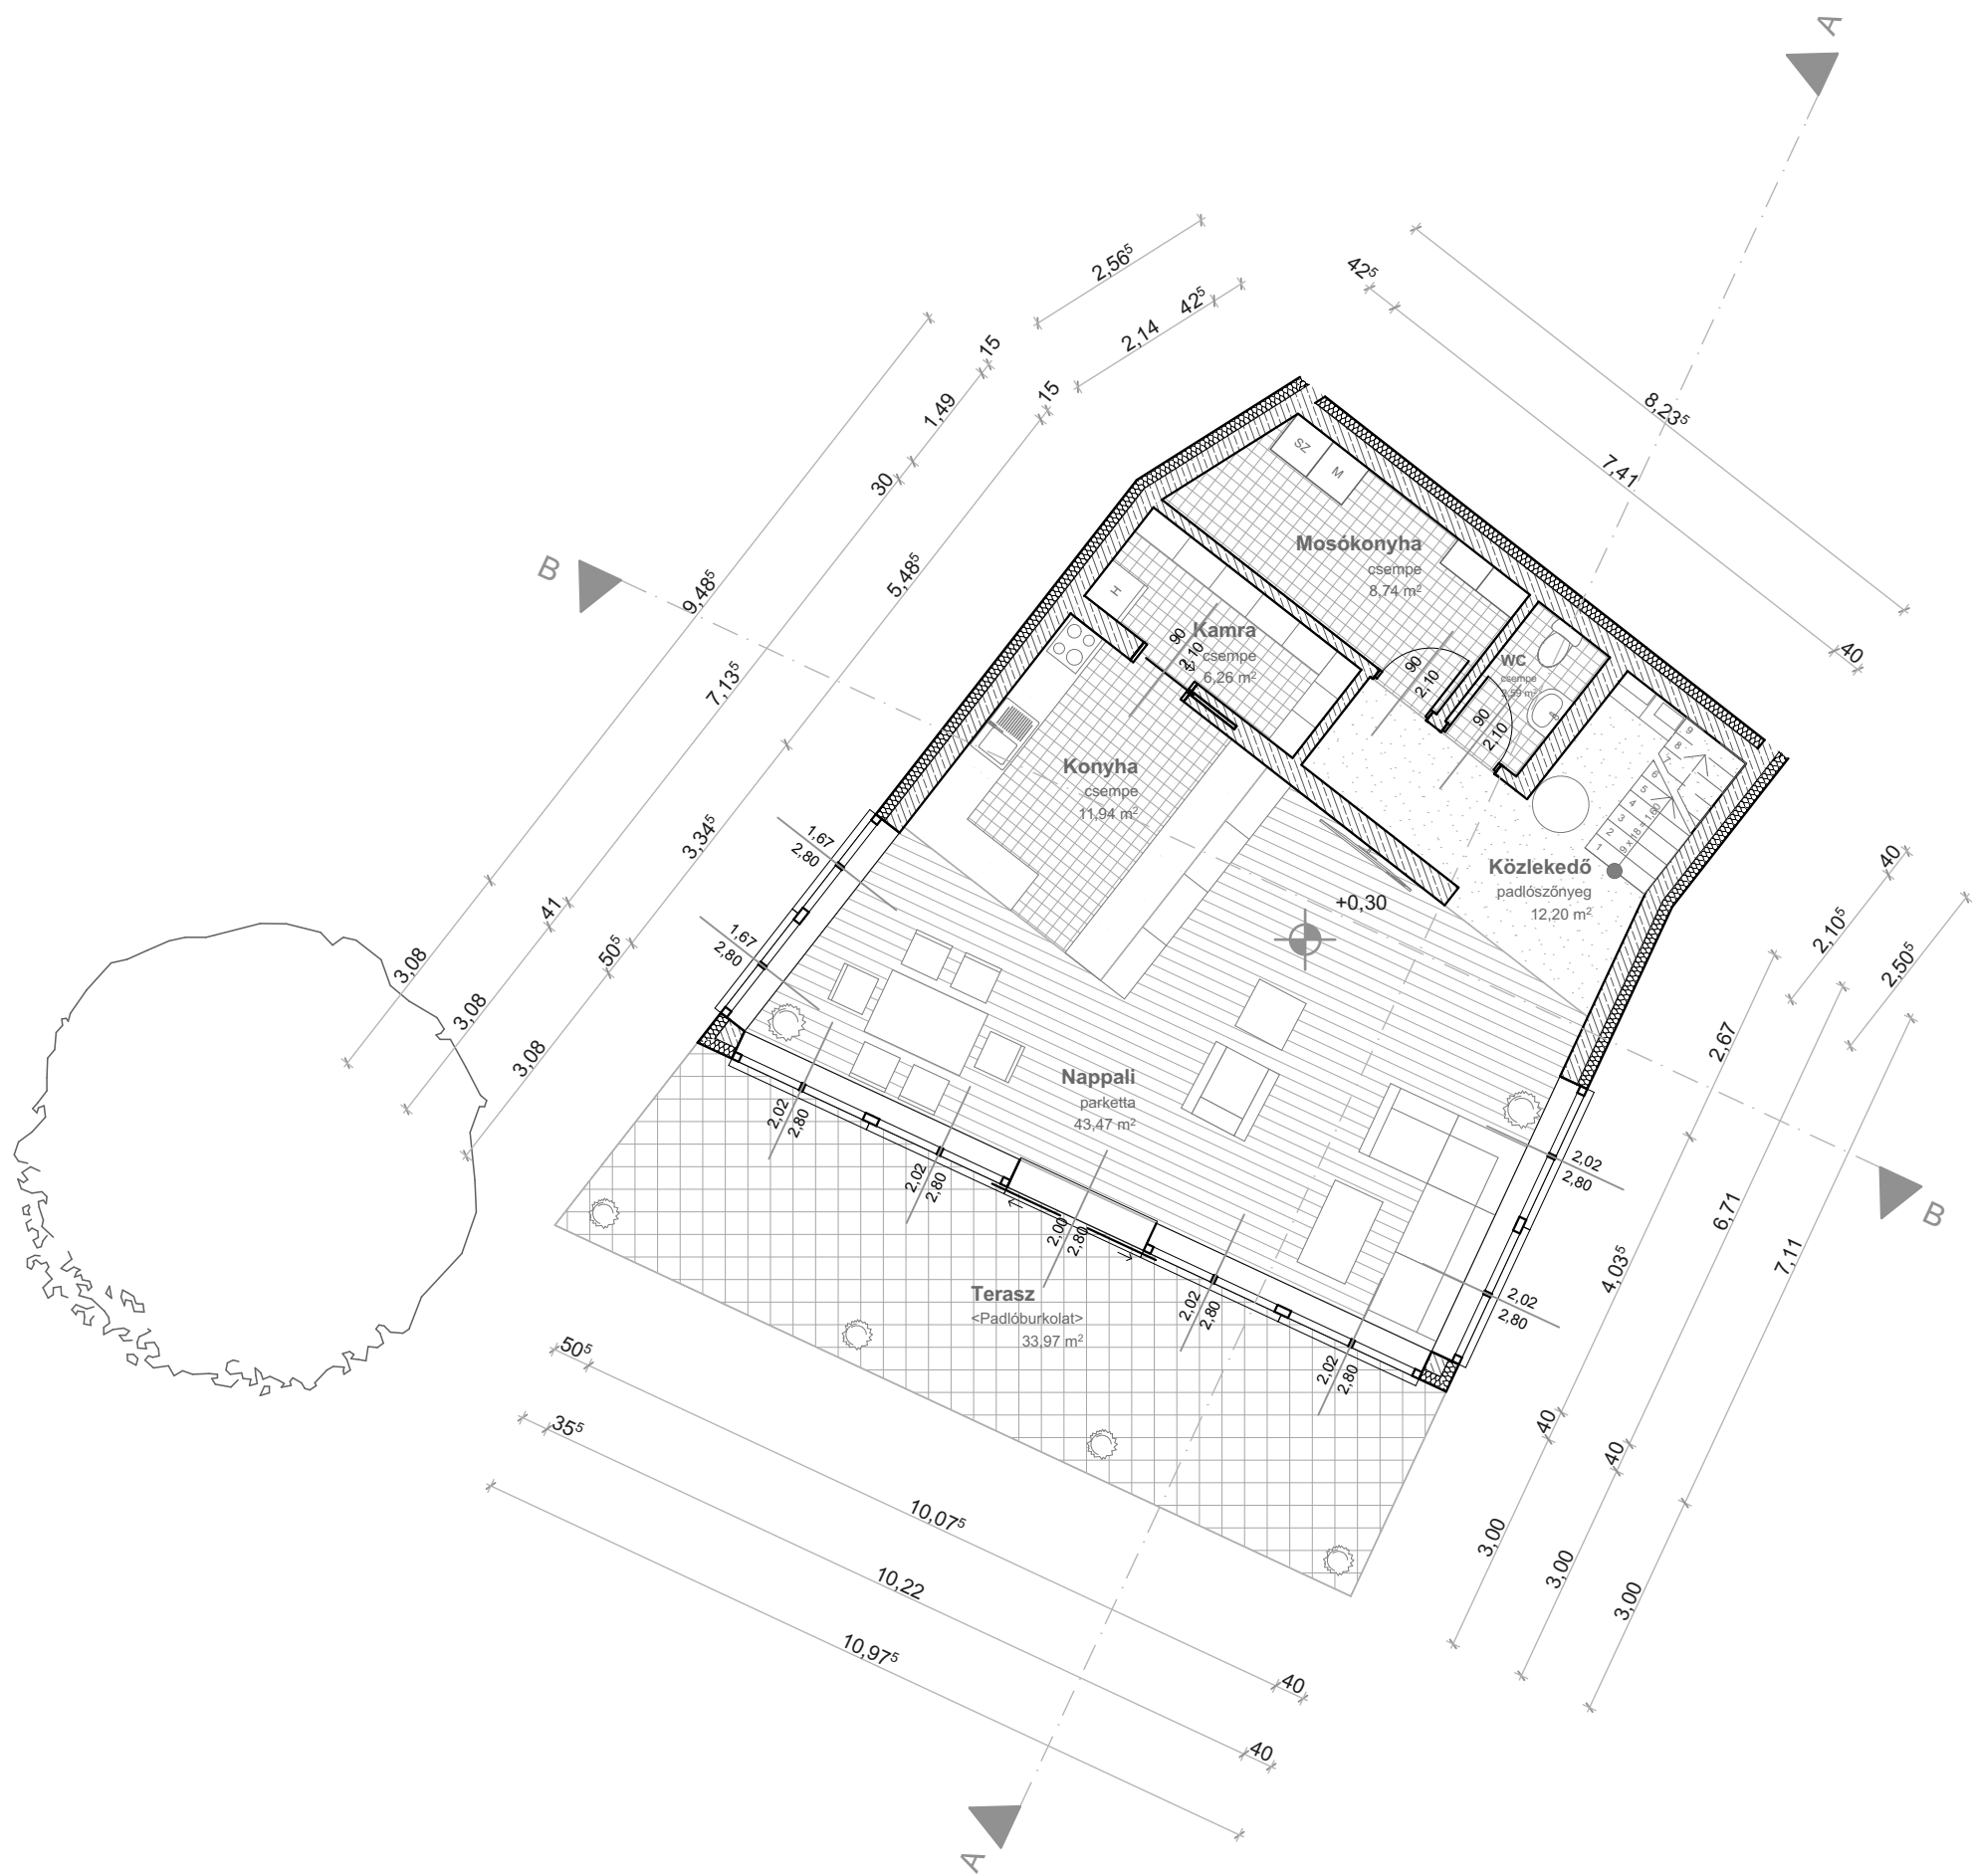

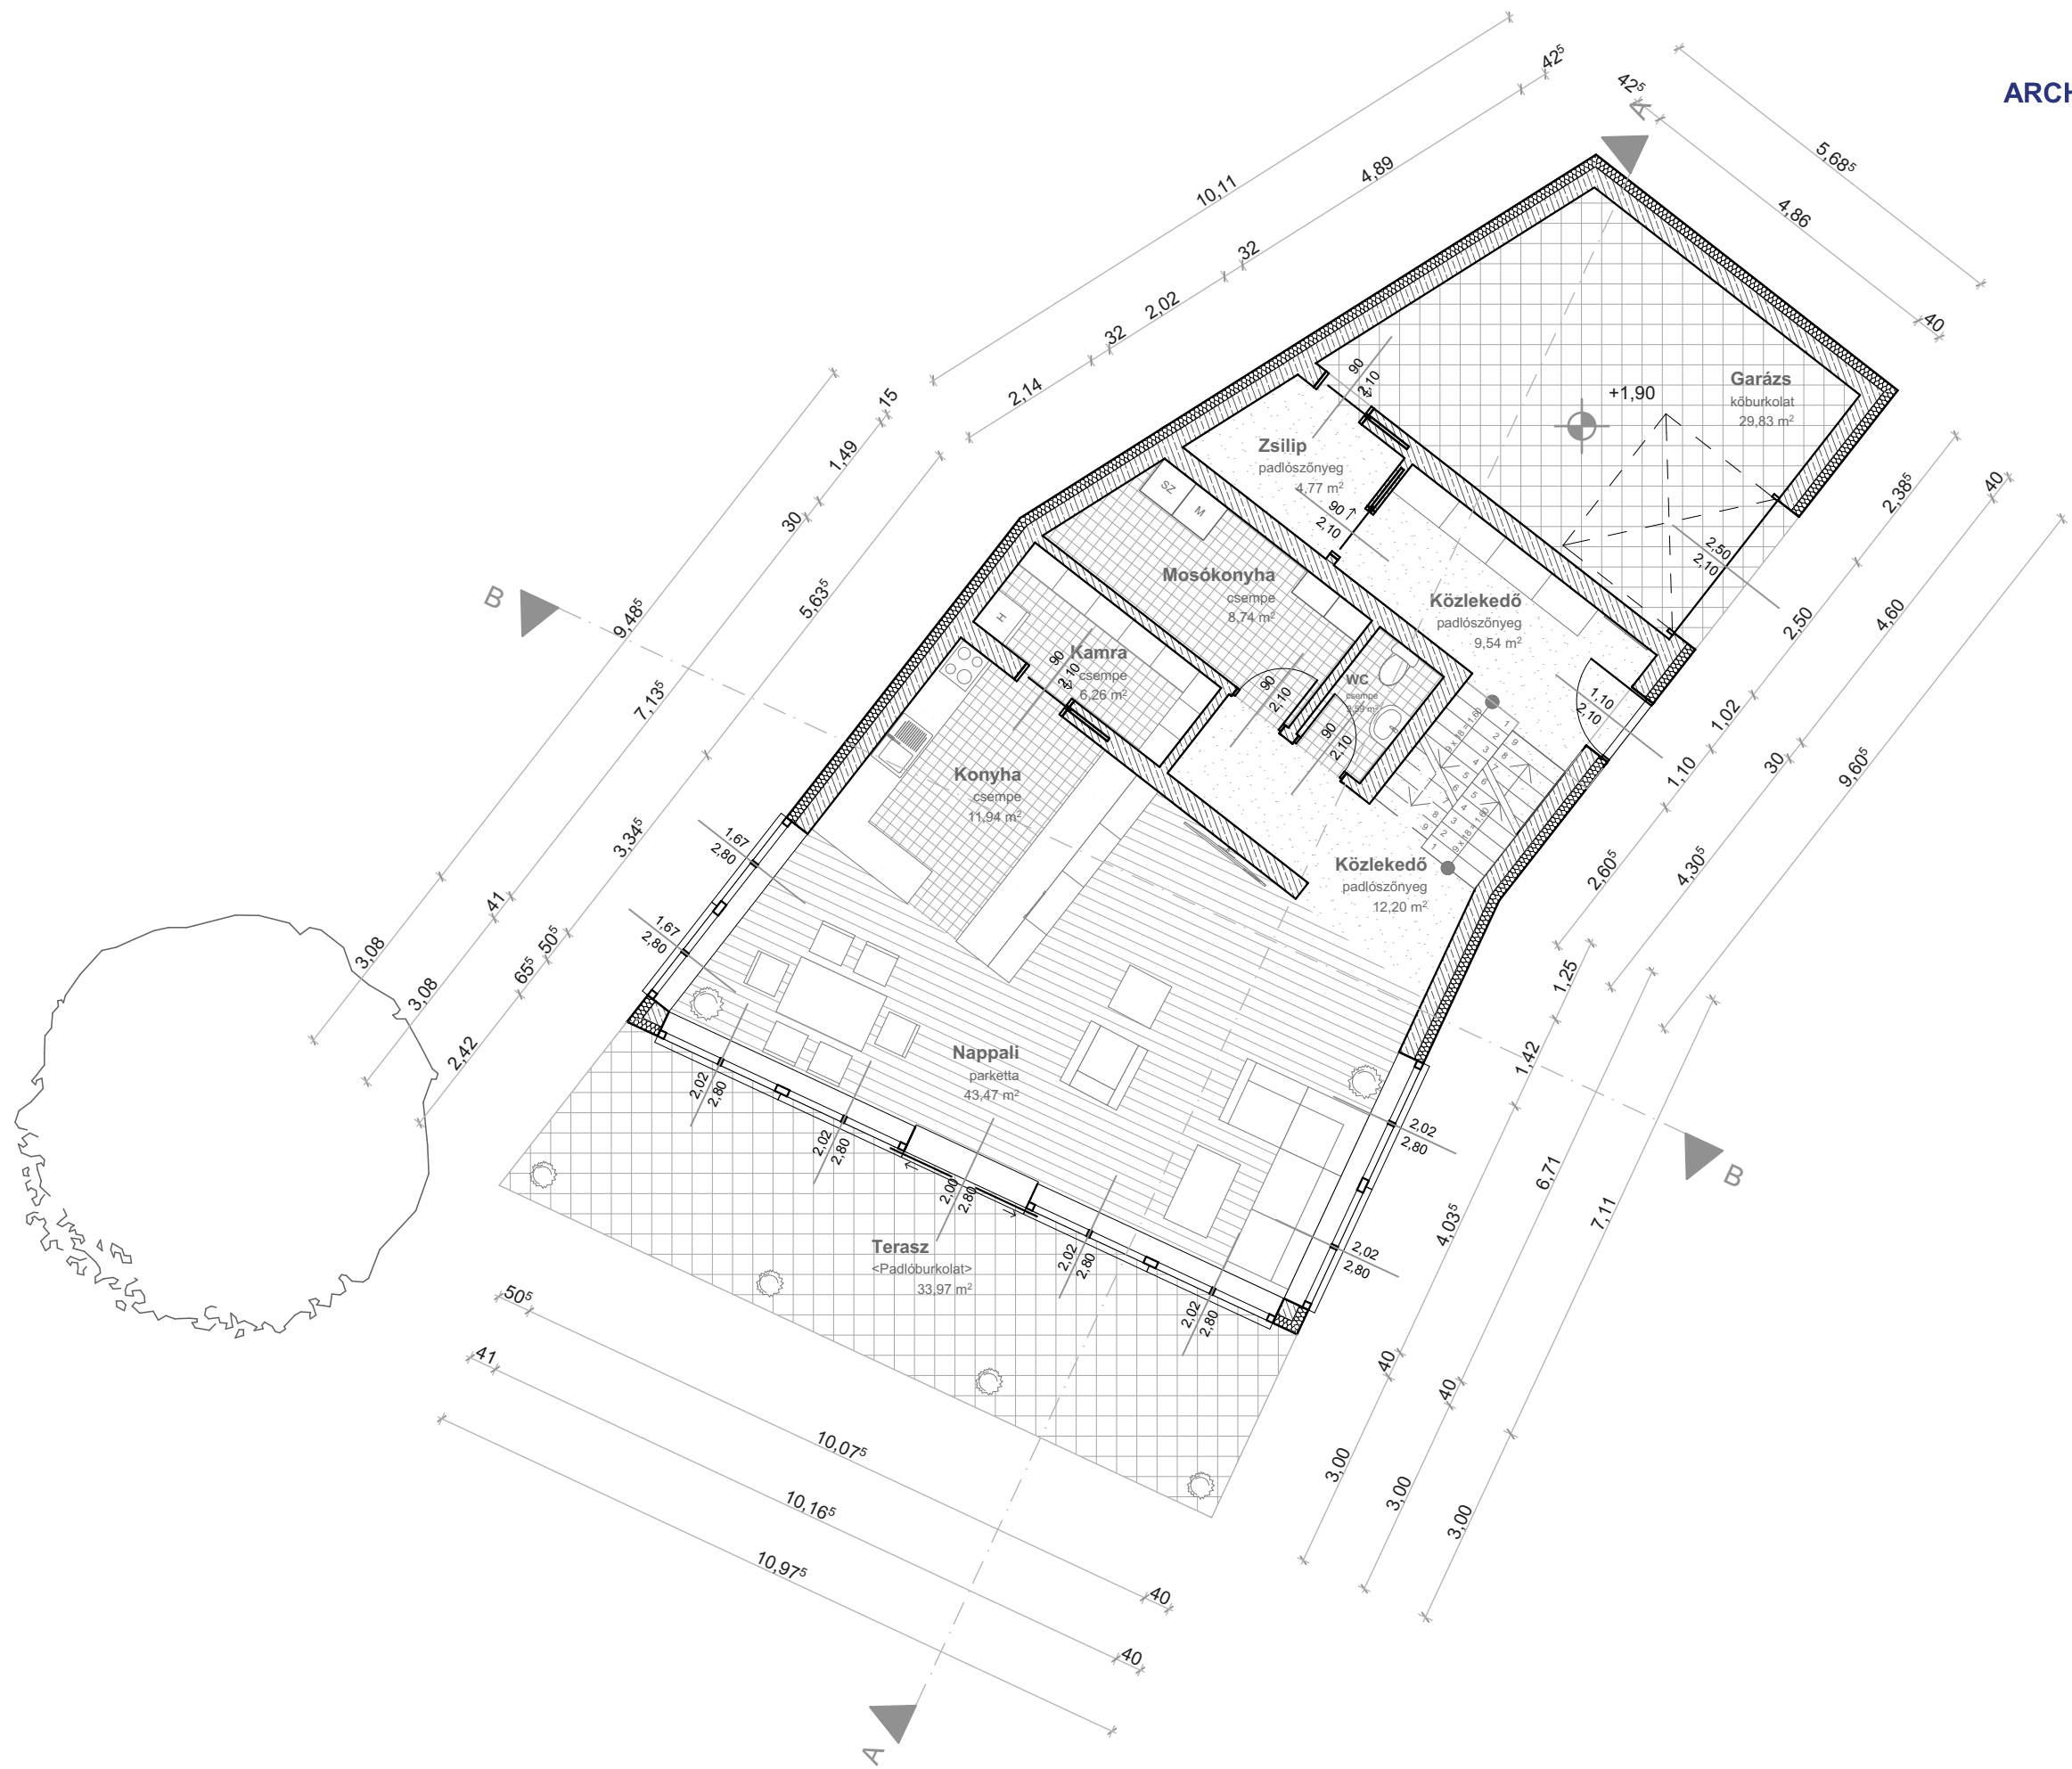

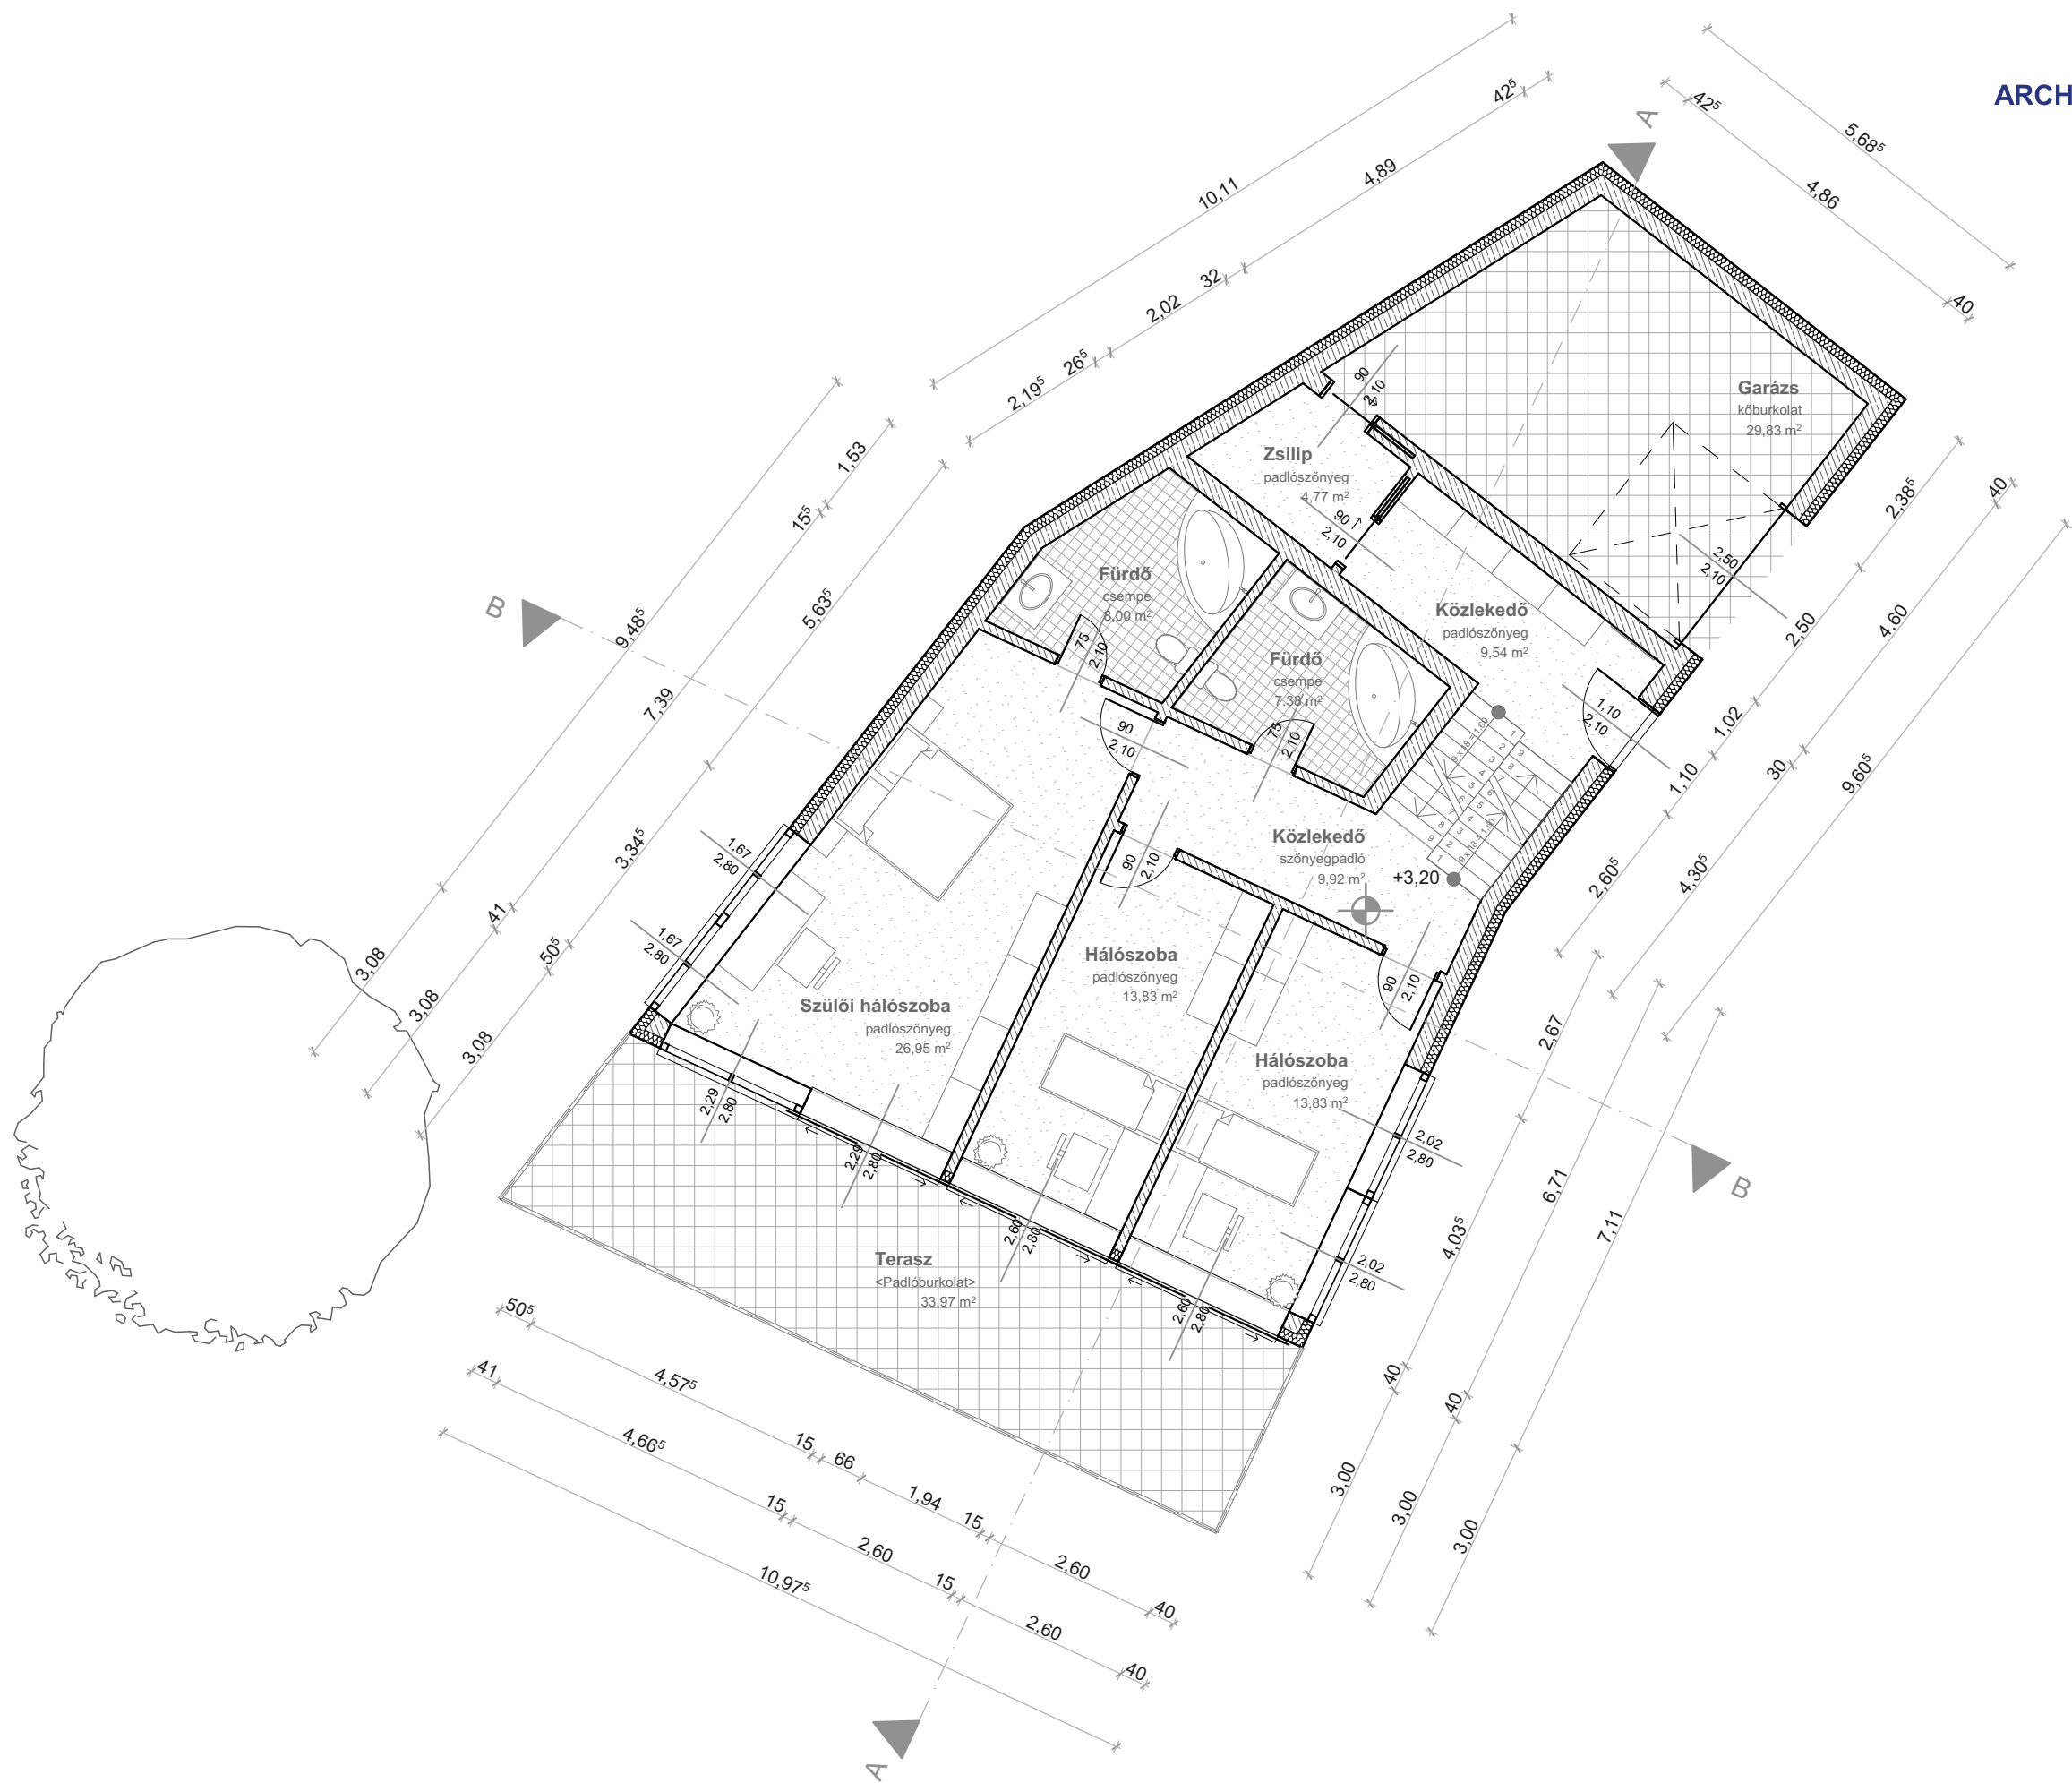

R1


50 cm ültetőkőzeg
1 rtg. műanyag fátol szűrőréteg
6 cm formahabosított drénlemez szivárgó
20 cm XPS hőszigetelés
2 rtg. 4 mm vastag gyökérálló bitumenes
vastaglemez vízszigetelés
20 cm monolit vasbeton födém szerkezet


R2

2 cm szőnyegpadló burkolat
6 cm aljzatbeton
1 rtg. technológiai fólia
2 cm lépésálló hangszigetelés
20 cm monolit vasbeton födém

R3

20 cm monolit vasbeton teherhordó
falszerkezet
14,5 cm EPS hőszigetelés
5 cm szerelt kőburkolat

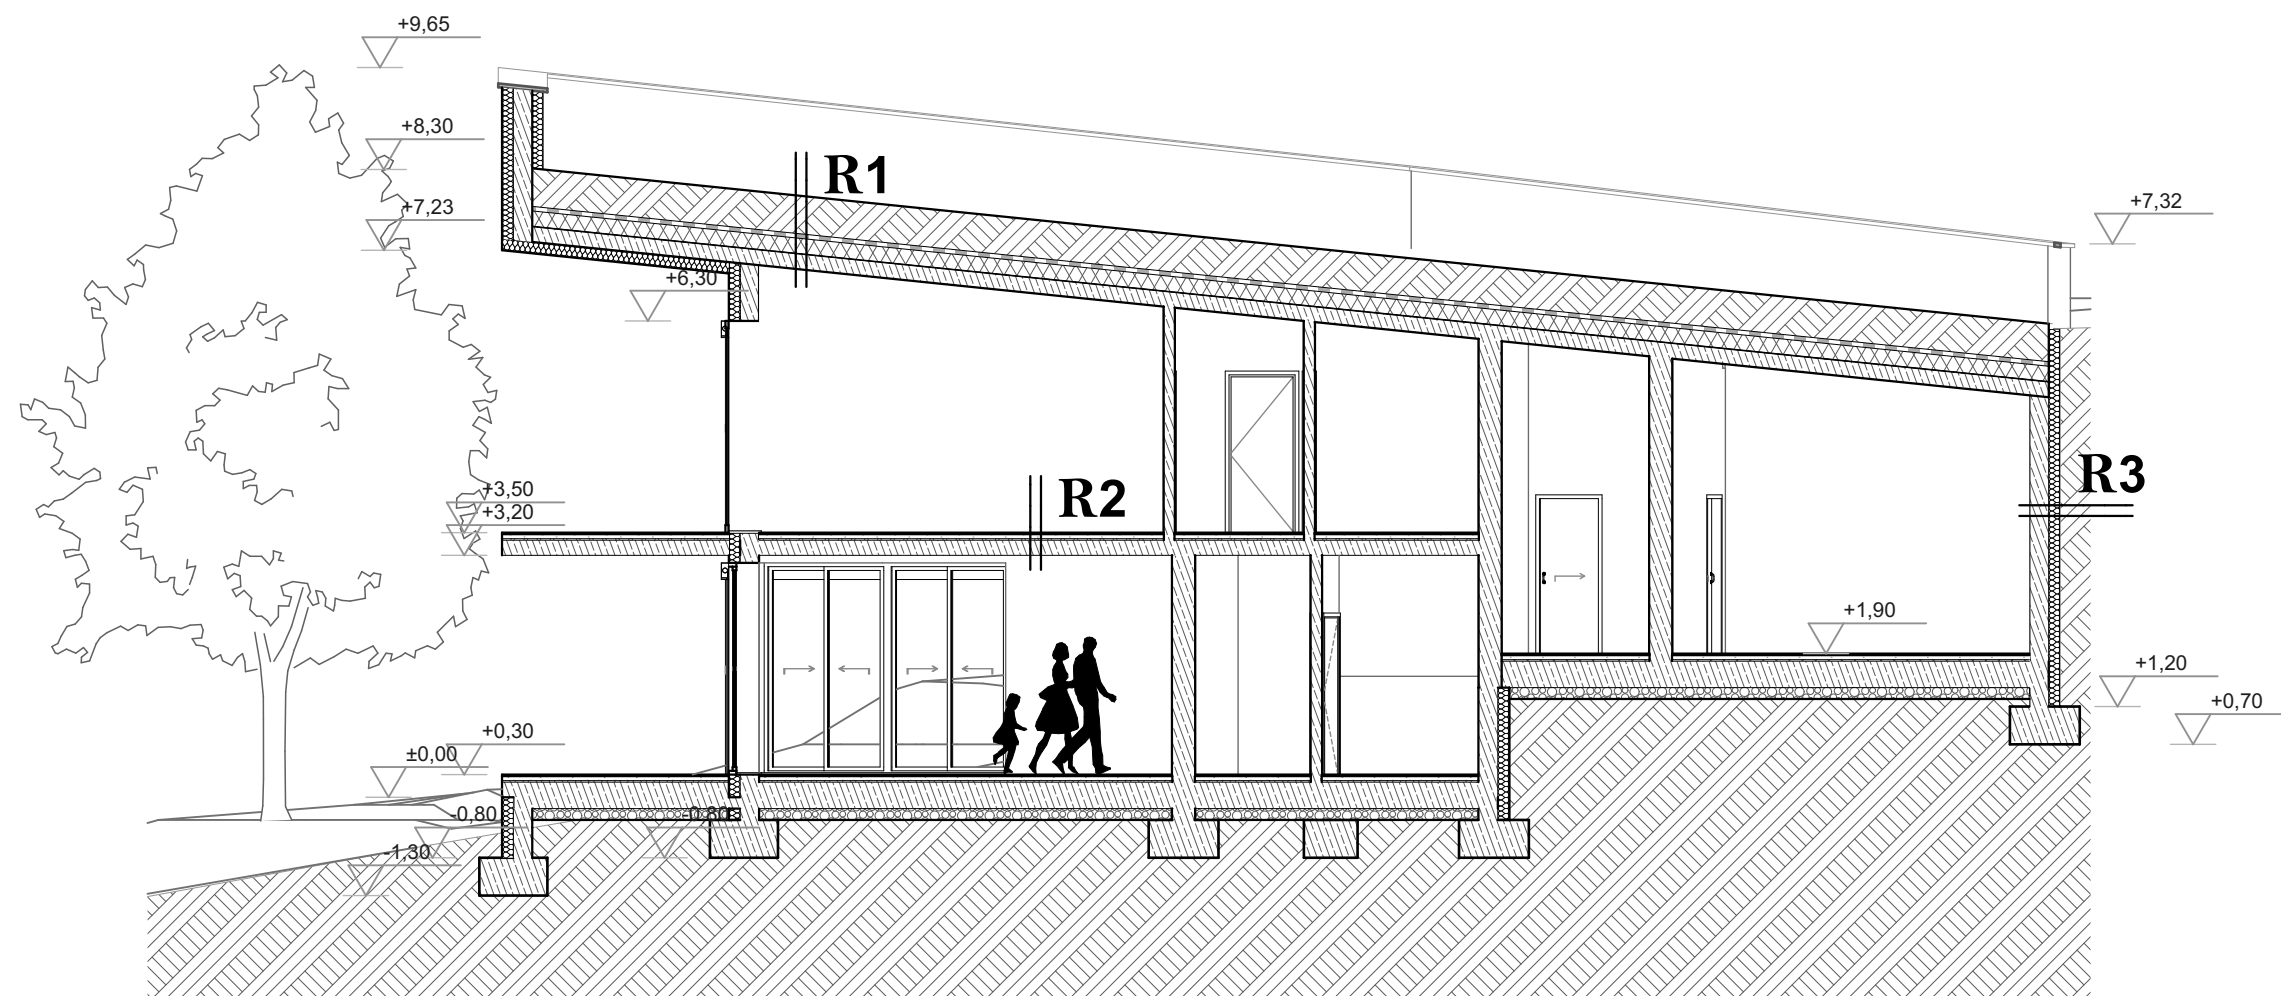

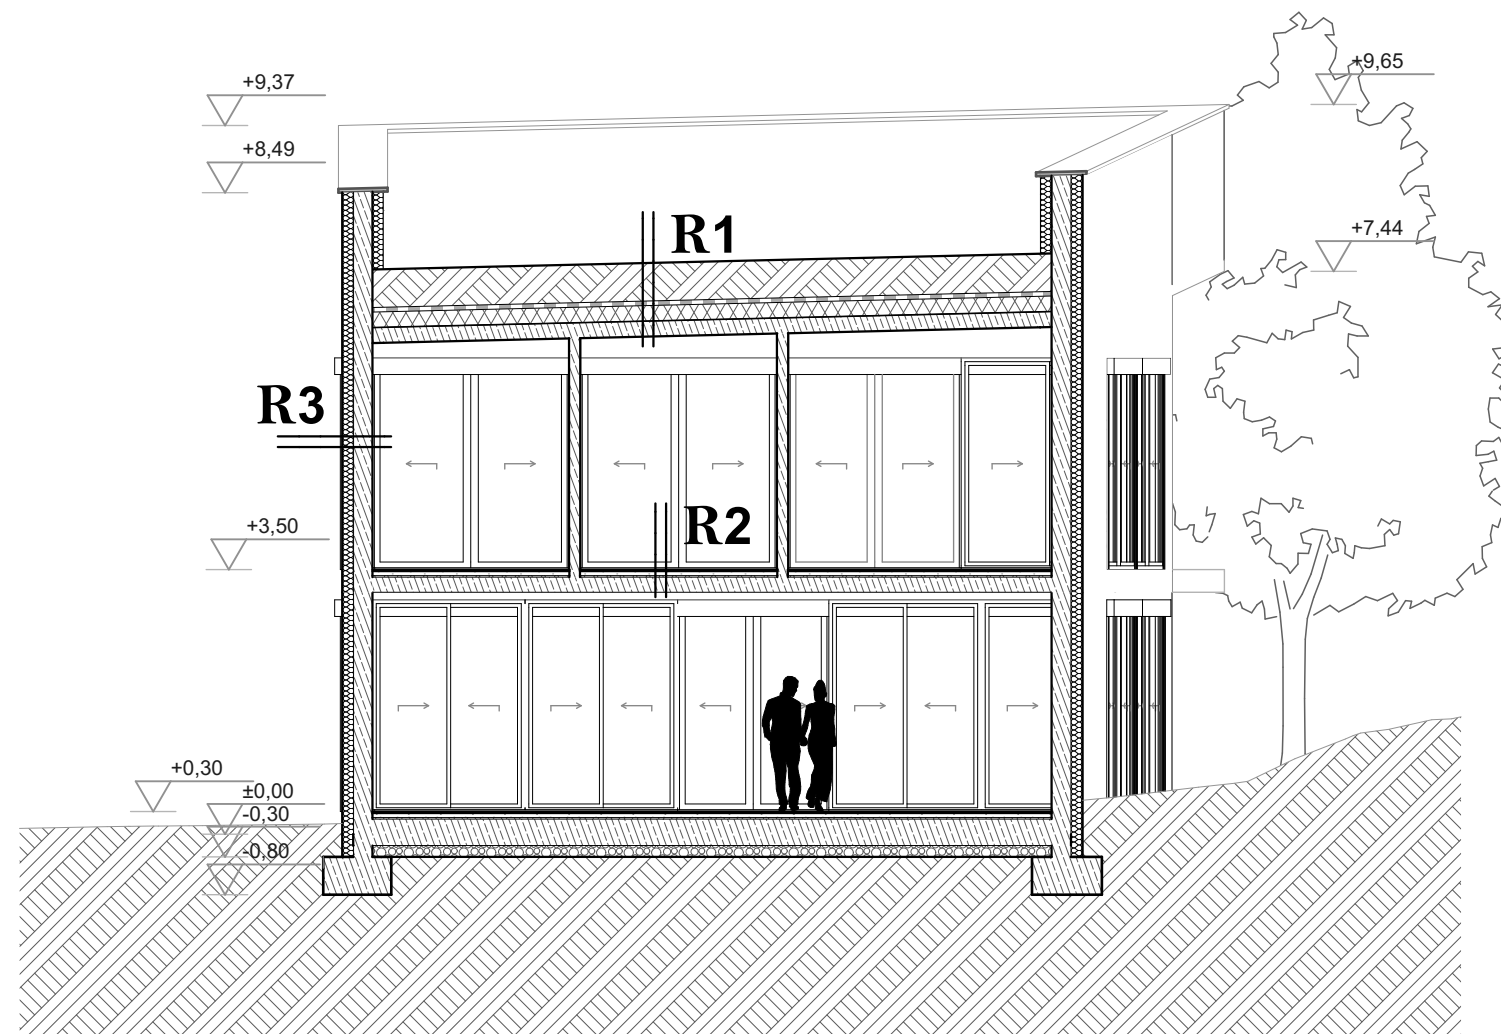**R1**

50 cm ültetőkőzeg
 1 rtg. műanyag fátol szűrőréteg
 6 cm formahabosított drénlemez szivárgó
 20 cm XPS hőszigetelés
 2 rtg. 4 mm vastag gyökérálló bitumenes
 vastaglemez vízszigetelés
 20 cm monolit vasbeton födém szerkezet

R2

2 cm szőnyegpadló burkolat
 6 cm aljzatbeton
 1 rtg. technológiai fólia
 2 cm lépésálló hangszigetelés
 20 cm monolit vasbeton födém

R3

20 cm monolit vasbeton teherhordó
 falszerkezet
 14,5 cm EPS hőszigetelés
 5 cm szerelt kőburkolat

