



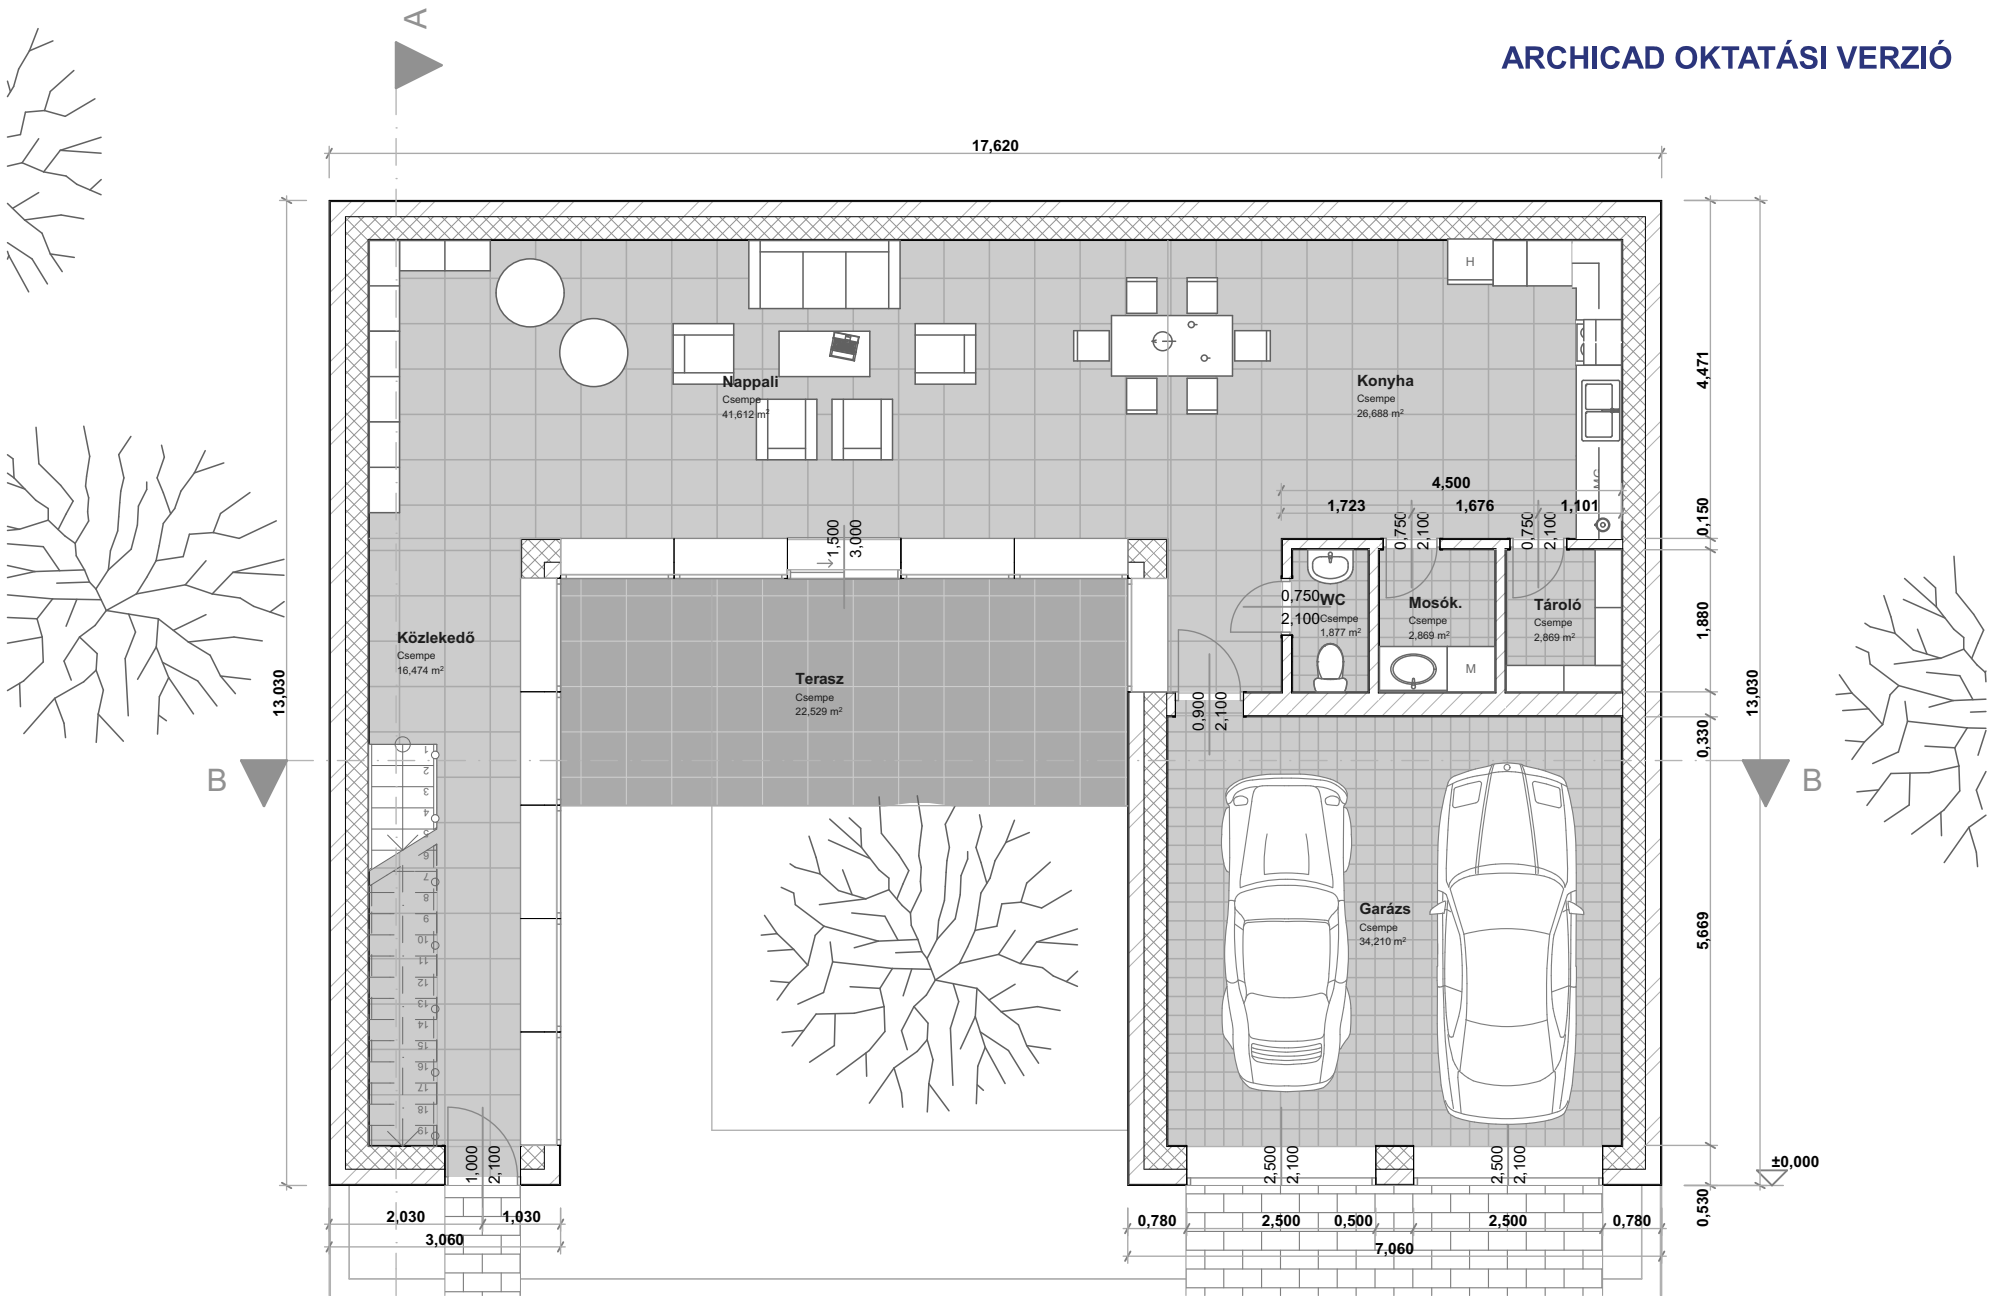

0.

Földszint

1:100

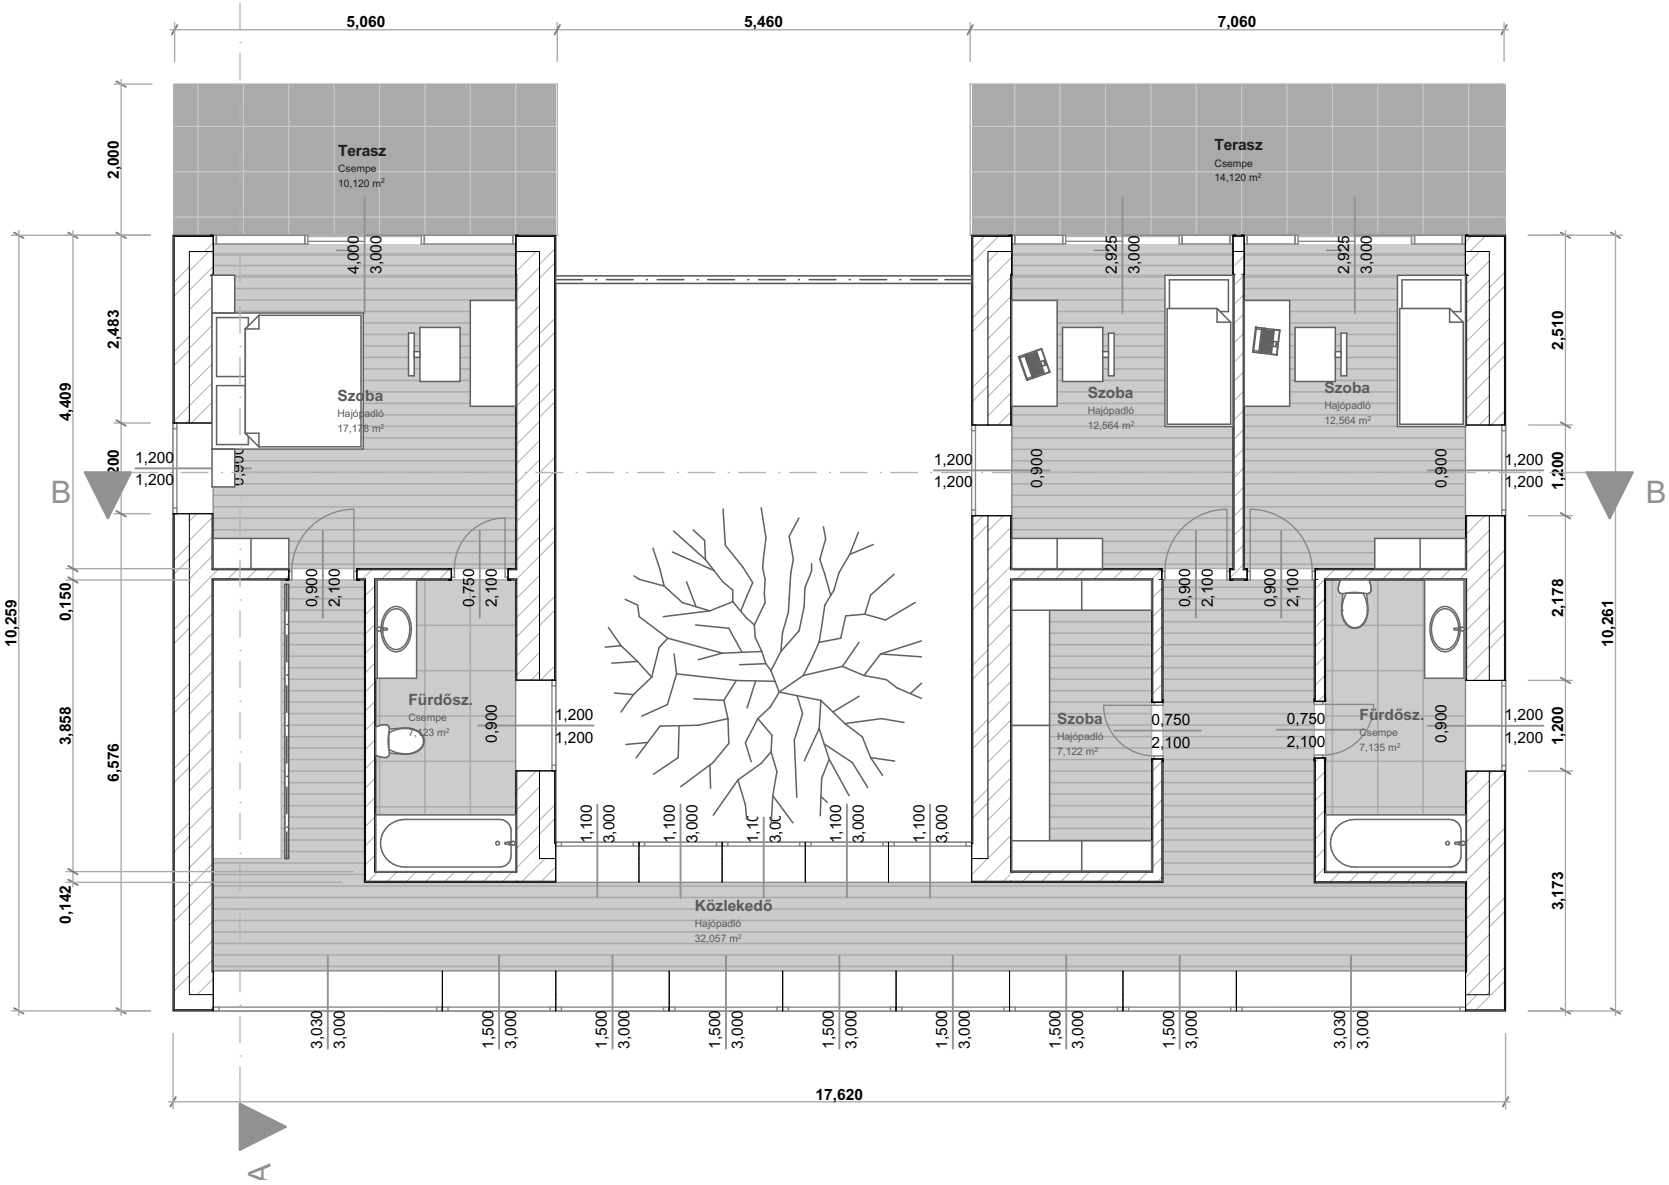

1.

Emelet

1:100


T-1

Alaprajzok

Dátum: 2016.12.05.

Lakóépület - Ép.info. 3 beadandó


Mester-Csiki Borbála W64KDE

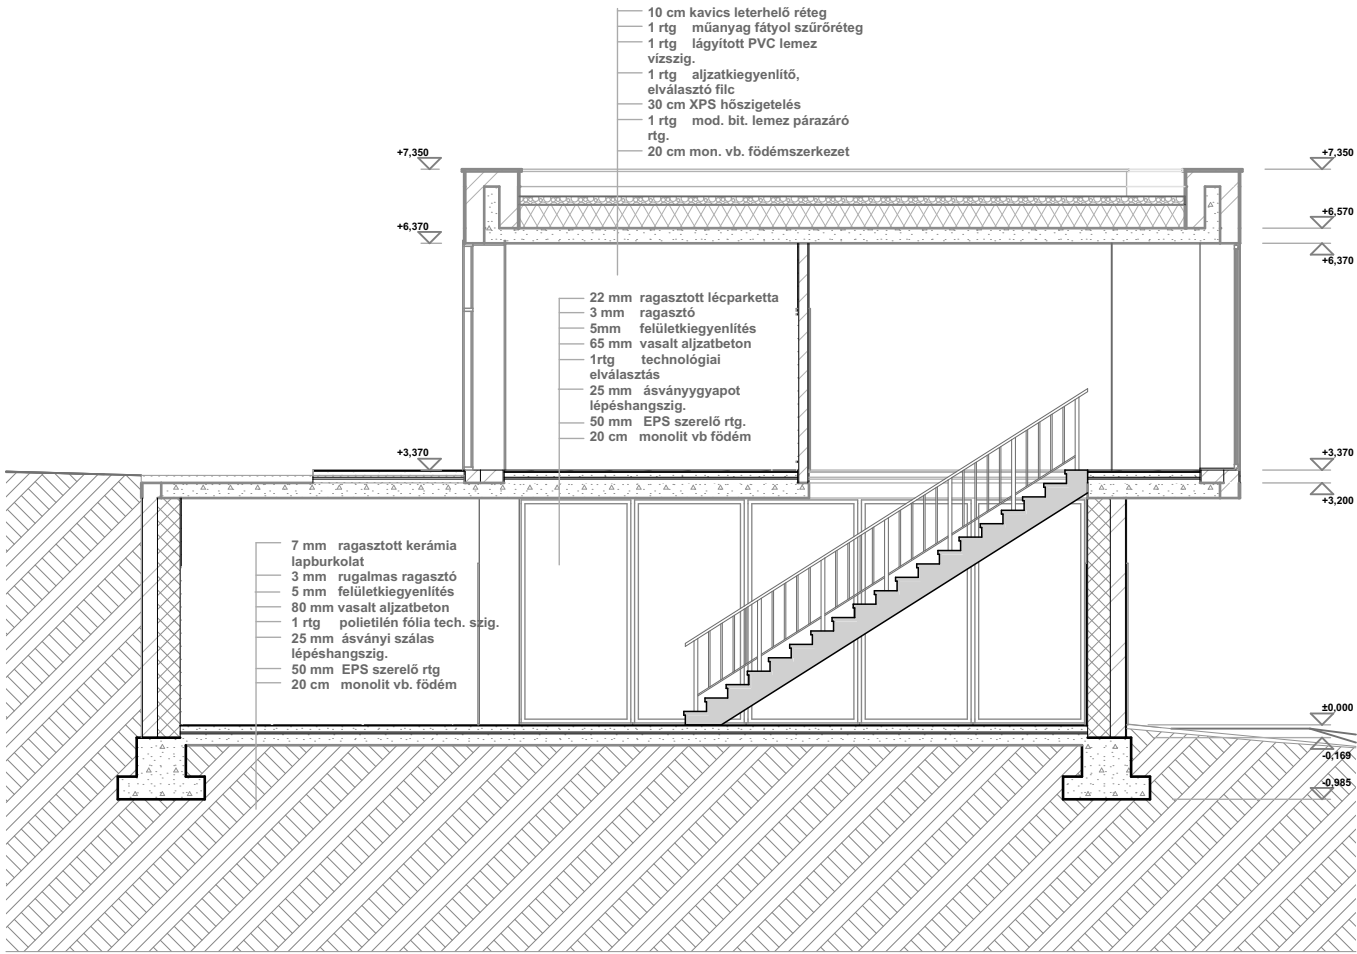

A

A-Metszet

1:100

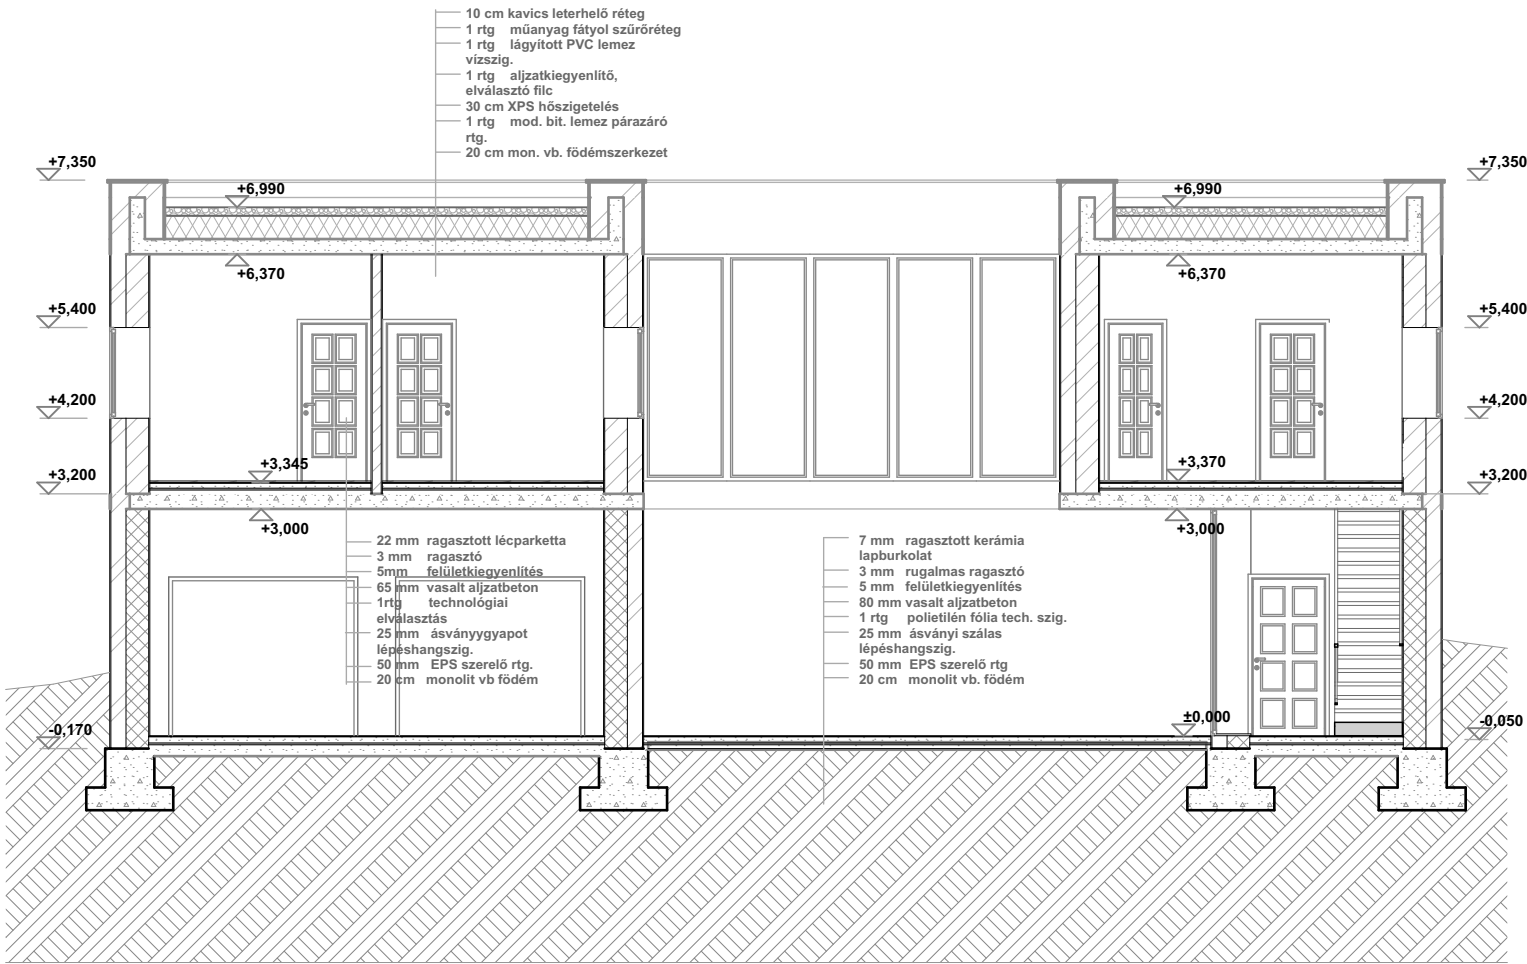

B

B-Metszet

1:100


T-2

Metszetek

Dátum: 2016.12.05.

Lakóépület - Ép.info. 3 beadandó

Mester-Csiki Borbála W64KDE

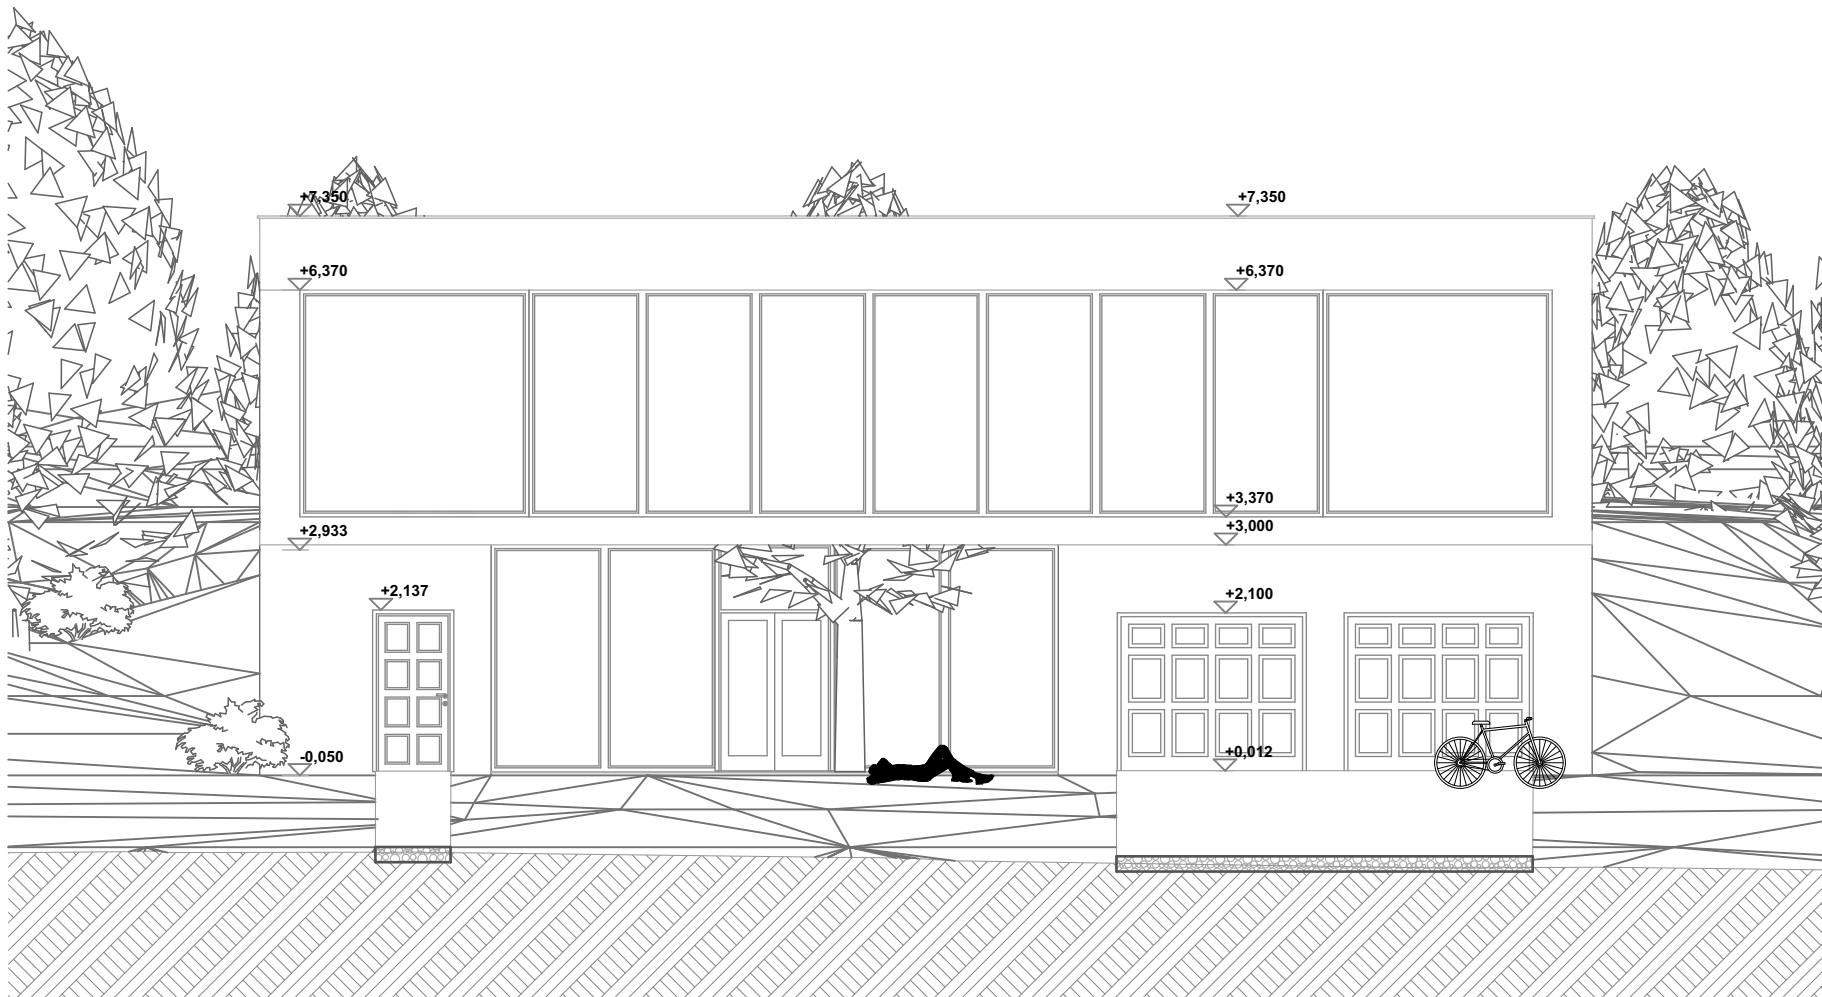

Déli homlokzat

Homlokzat

1:100




Keleti homlokzat

Homlokzat

1:100


T-3	Homlokzatok I.	Lakóépület - Ép.info. 3 beadandó
	Dátum: 2016.12.05.	Mester-Csiki Borbála W64KDE

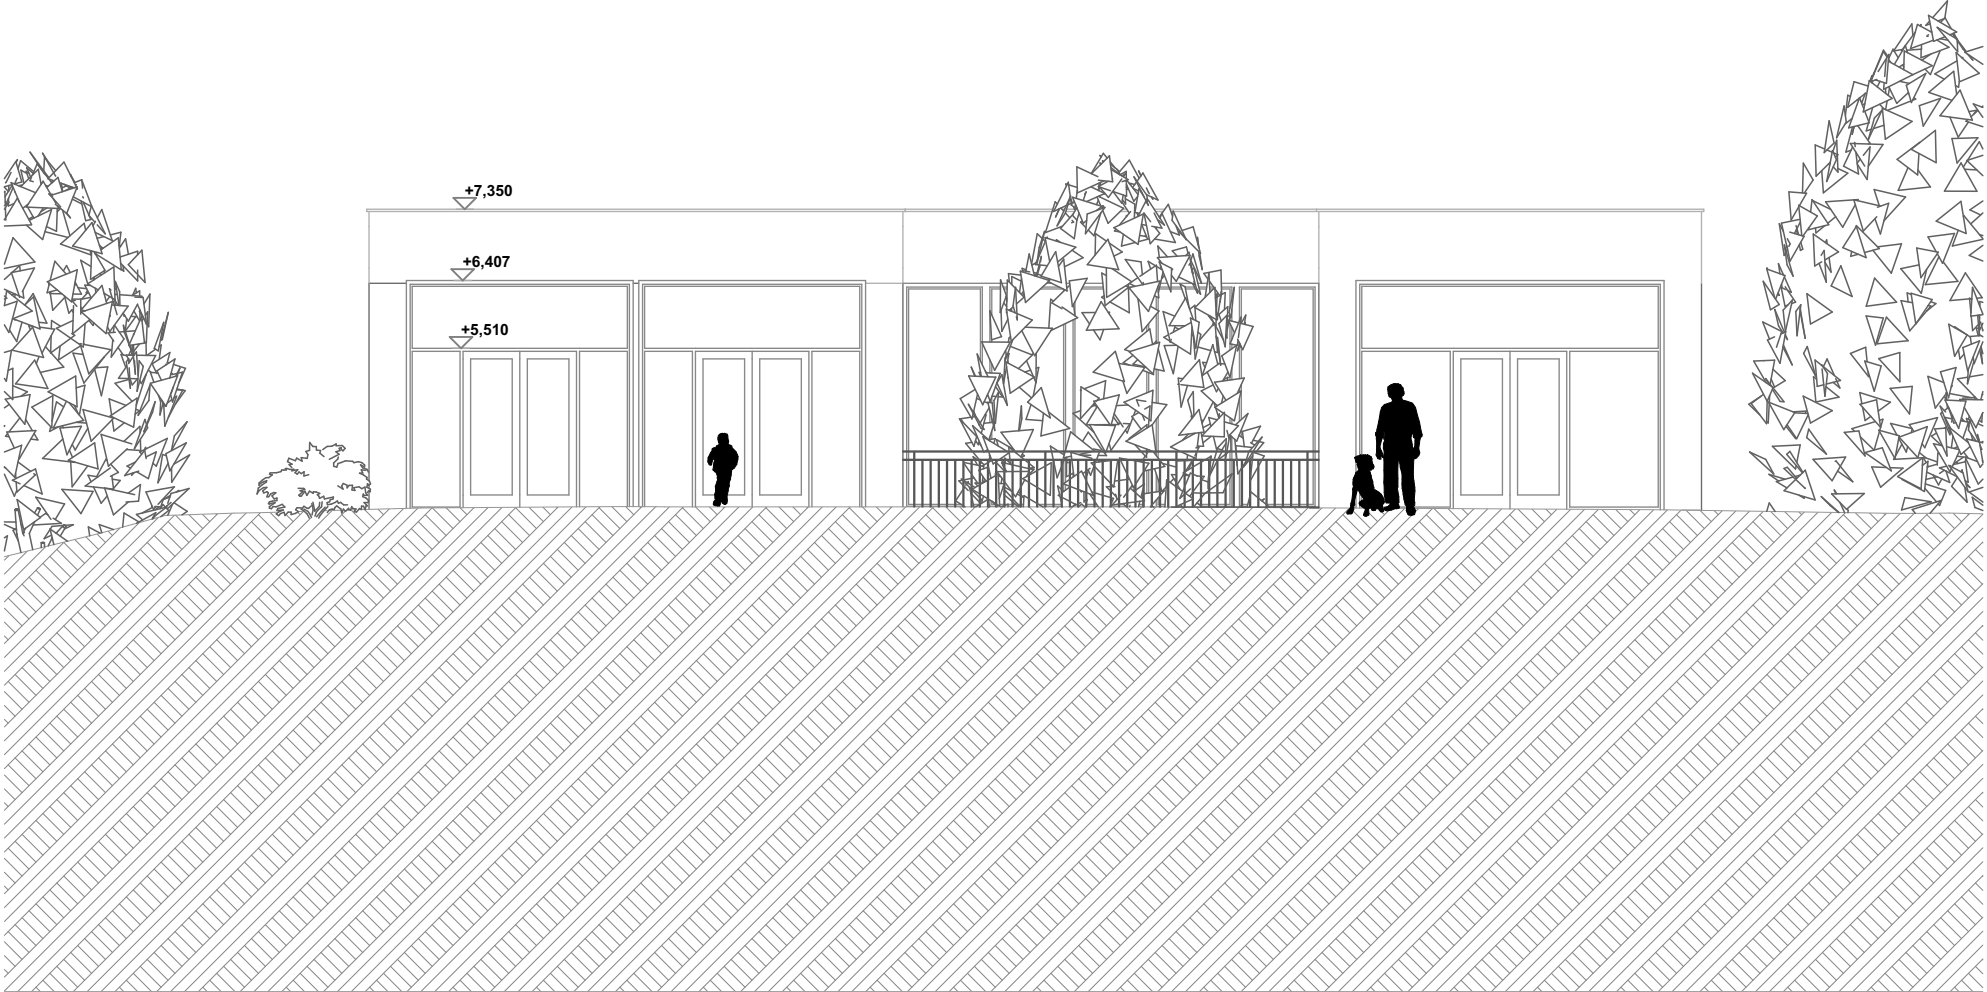

Északi homlokzat

Homlokzat

1:100

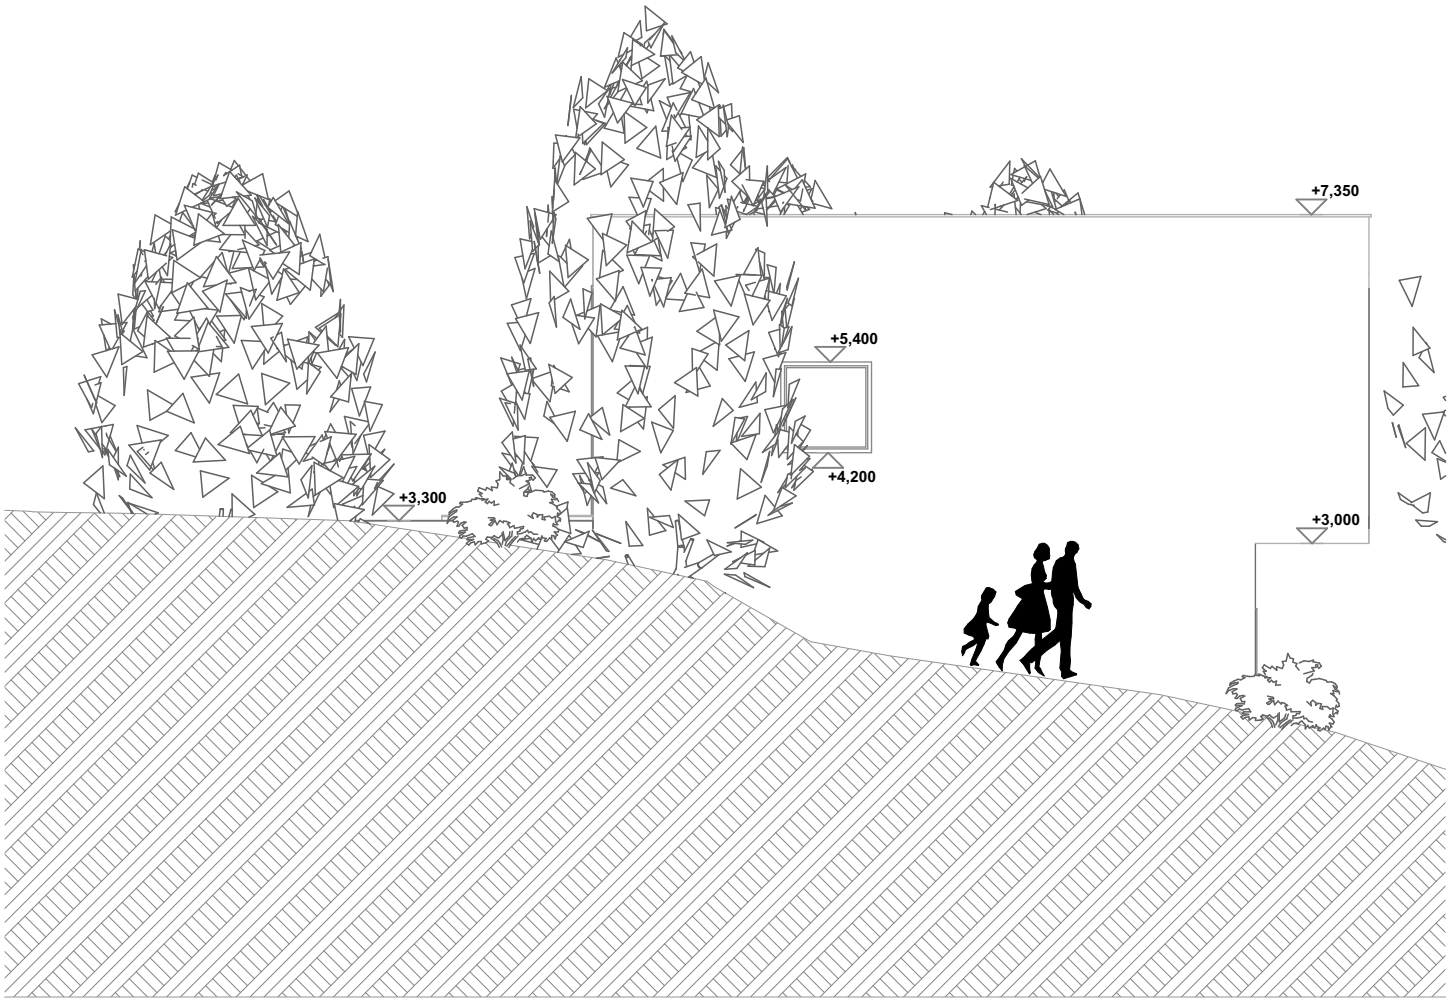

Nyugati homlokzat

Homlokzat

1:100

T-4	Homlokzatok II.	Lakóépület - Ép.info. 3 beadandó
	Dátum: 2016.12.05.	Mester-Csiki Borbála W64KDE



Külső látvány



Belső látvány

T-5

Látványtervek

Dátum: 2016.12.05.

Lakóépület - Ép.info. 3 beadandó

Mester-Csiki Borbála W64KDE